



PLUI

ELABORATION DU
PLAN LOCAL D'URBANISME
INTERCOMMUNAL

E2

Communauté de communes Bouzonvillois - Trois Frontières



RÈGLEMENT

Emplacements réservés

Document conforme à celui annexé


à la délibération du Conseil Communautaire

en date du 30 janvier 2025

arrêtant l'élaboration du Plan Local d'Urbanisme
Intercommunal

Armel Chabane, le Président


ALZ1 : Emplacement réservé de la Commune de Alzing

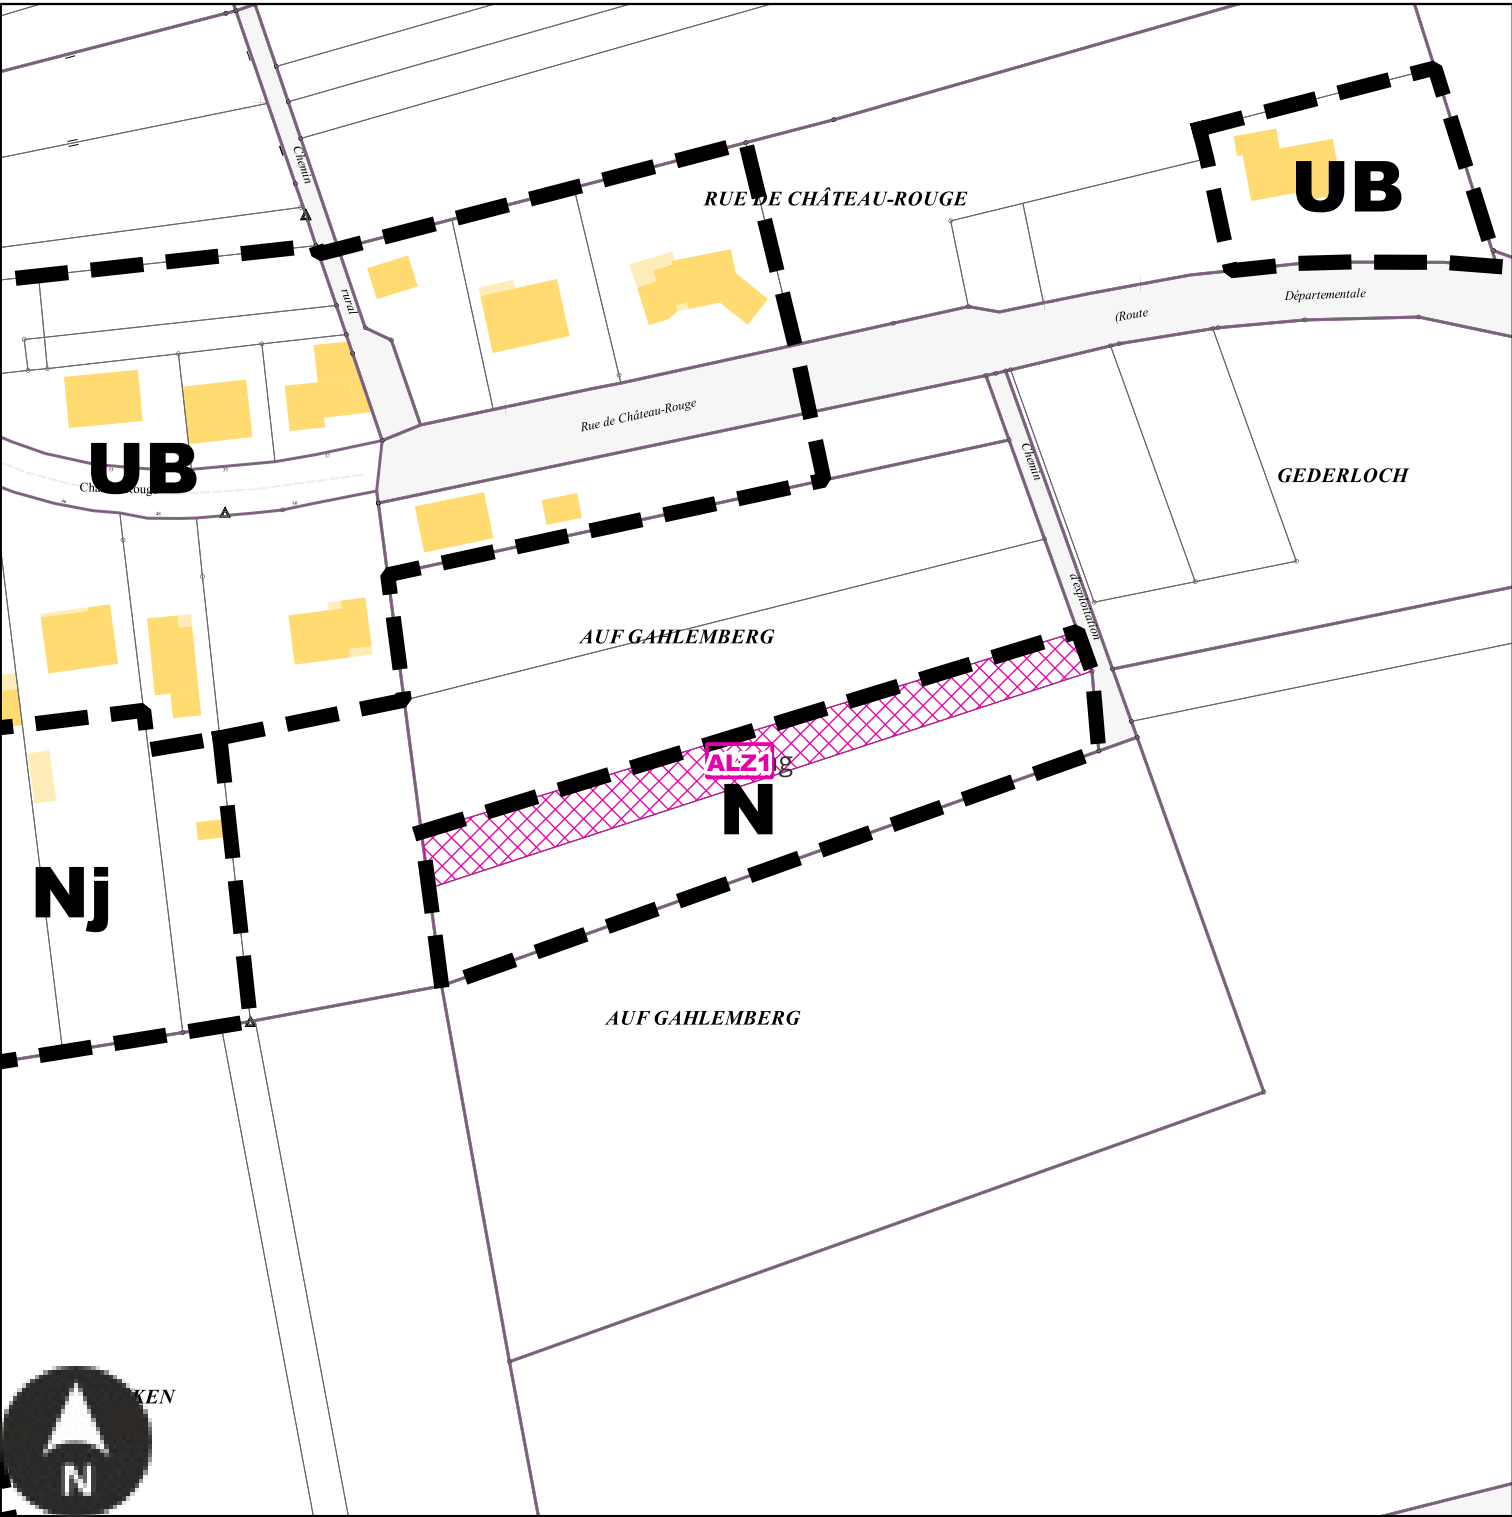

Echelle: 1/1500e

Numéro	ALZ1
Nature	Aménagement d'un espace concourant à la continuité écologique
Surface	1340 m²
Bénéficiaire	Commune de Alzing


ALZ2 : Emplacement réservé de la Commune de Alzing

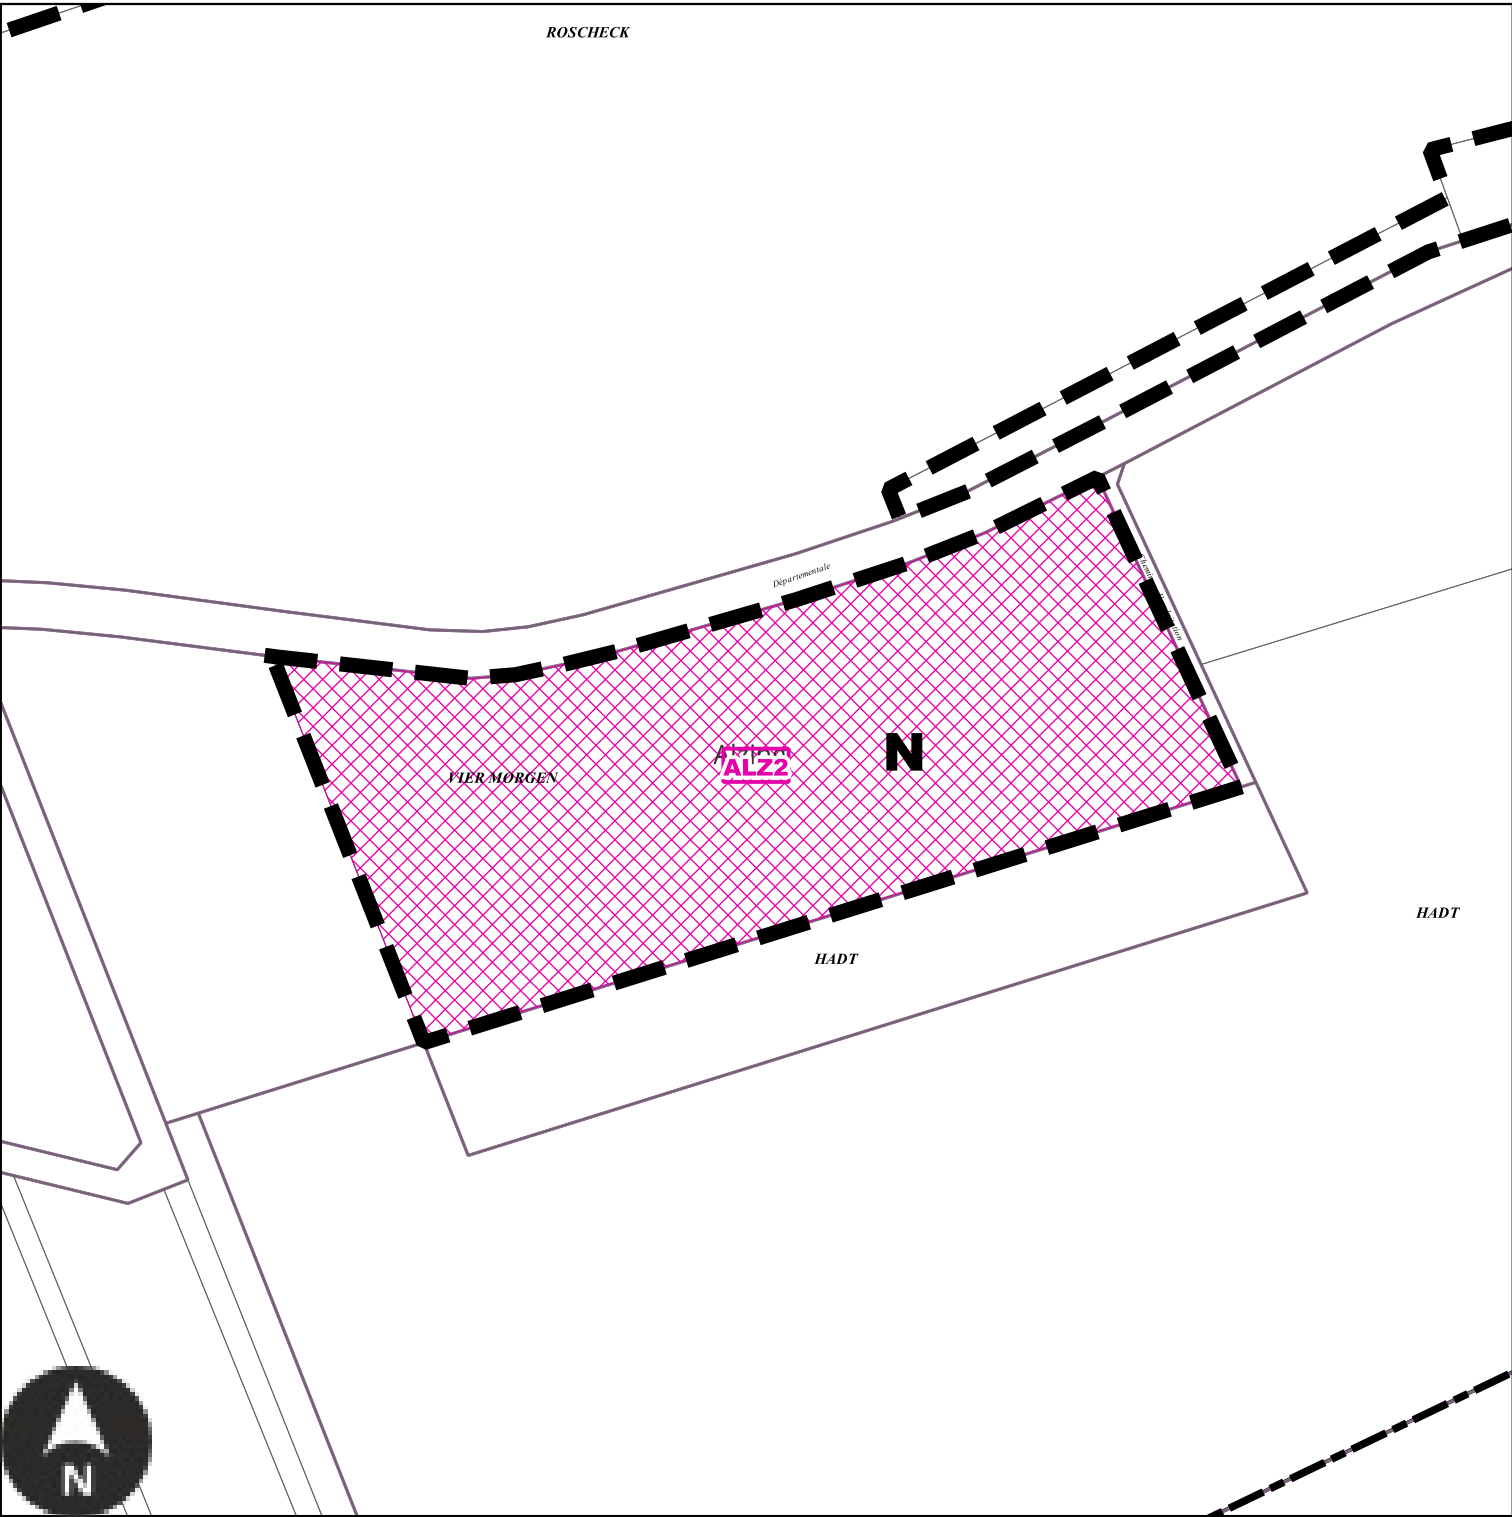

Echelle: 1/2000e

Numéro	ALZ2
Nature	Aménagement d'un espace concourant à la continuité écologique
Surface	19559 m²
Bénéficiaire	Commune de Alzing


ANZ1 : Emplacement réservé de la Commune de Anzeling

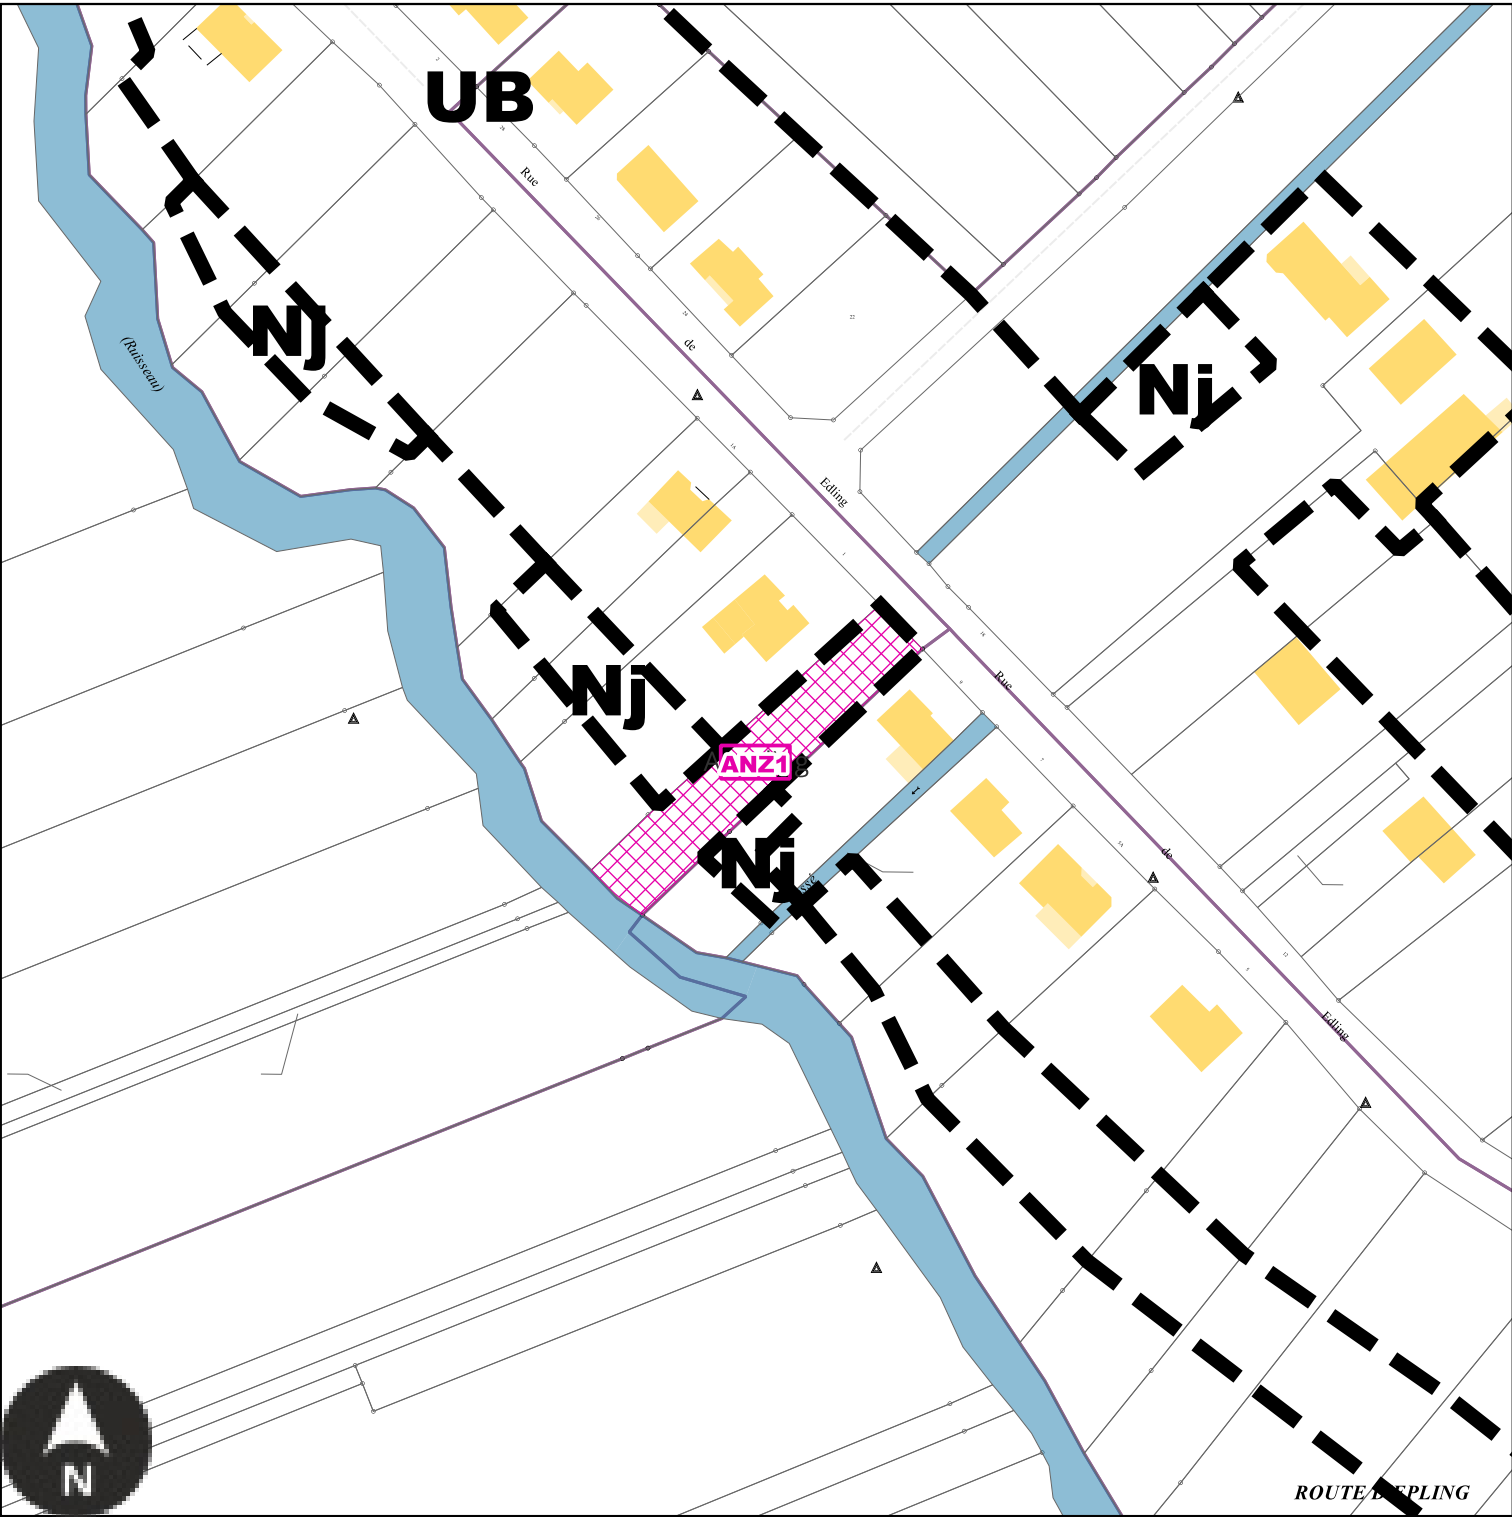

Echelle: 1/1500e

Numéro	ANZ1
Nature	Aménagement d'un espace concourant à la continuité écologique
Surface	1007 m²
Bénéficiaire	Commune de Anzeling


ANZ2 : Emplacement réservé de la Commune de Anzeling

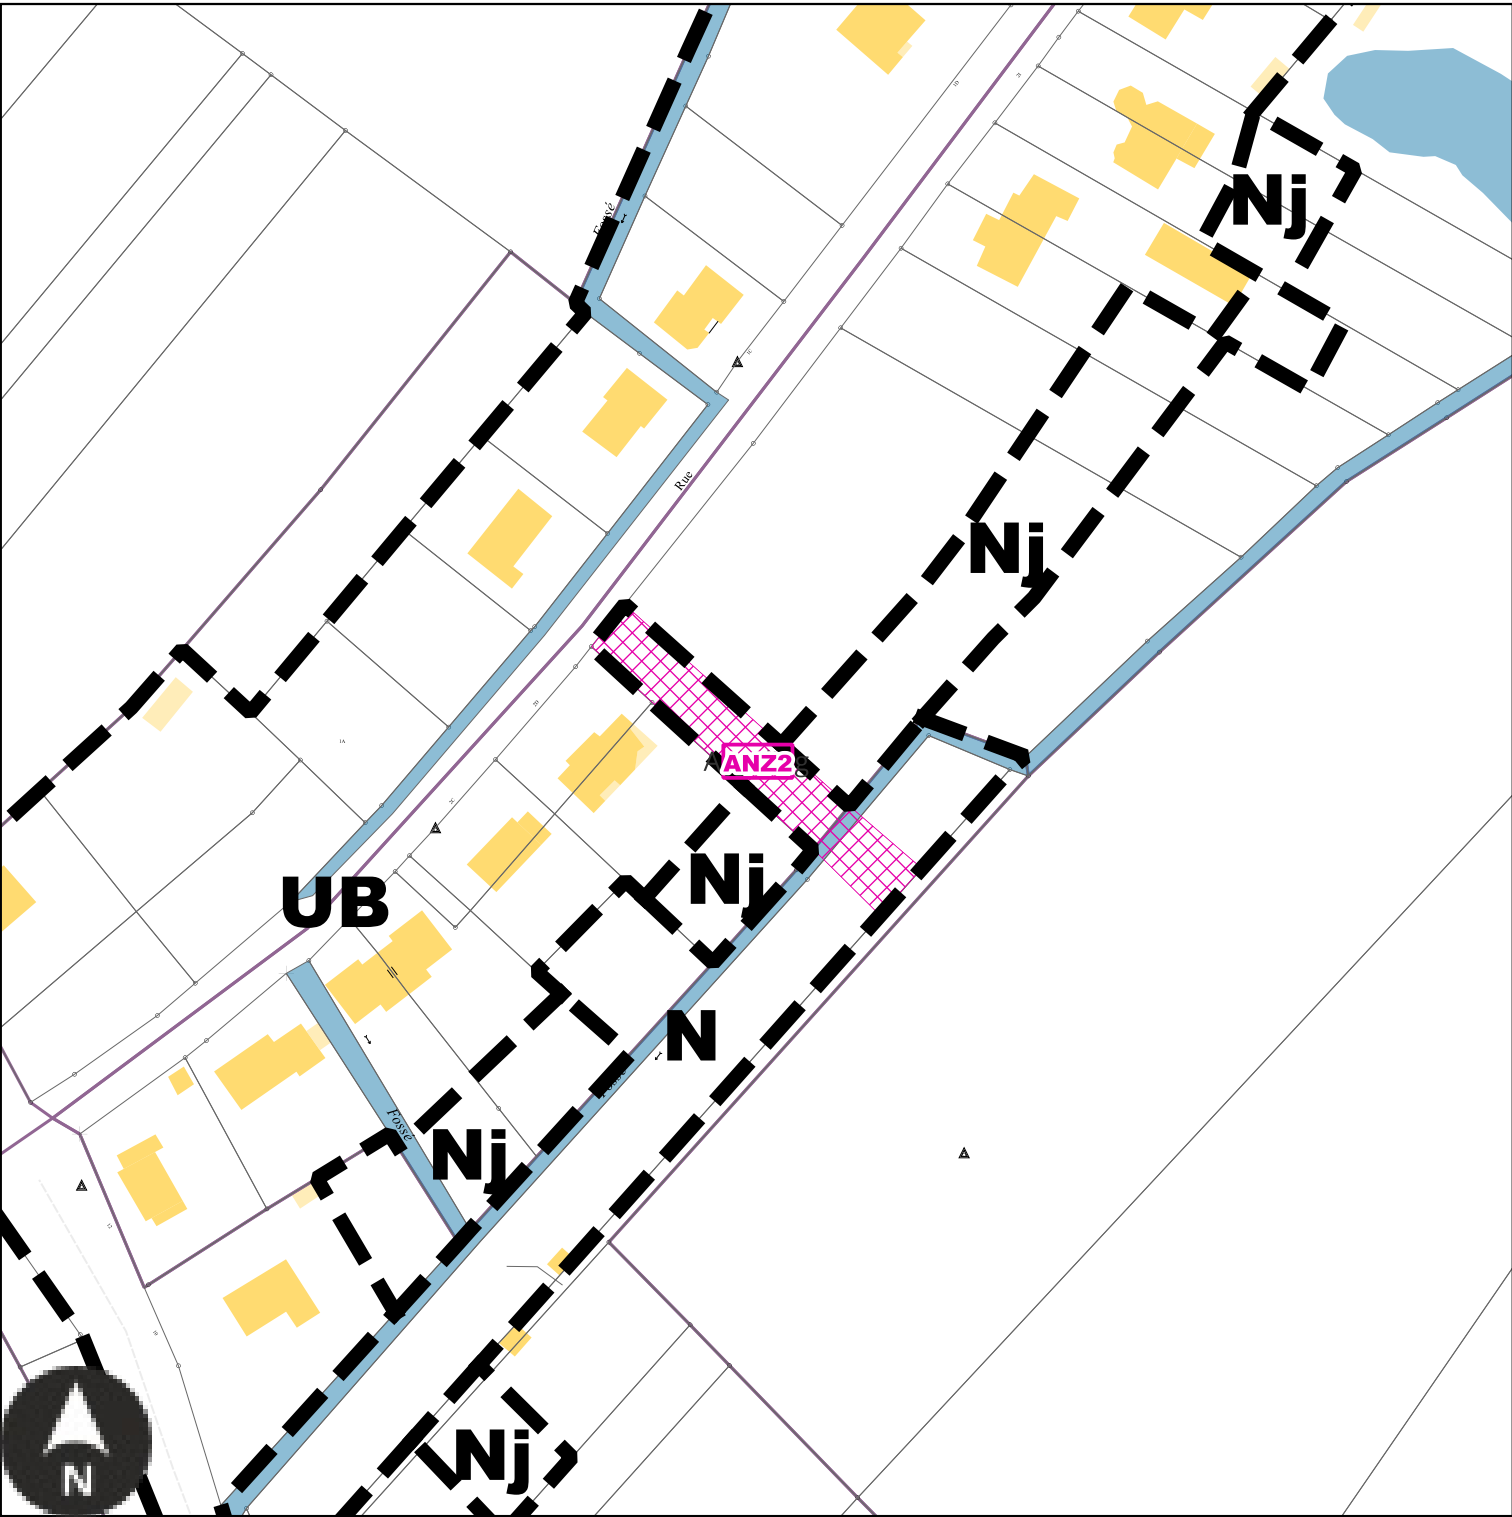

Echelle: 1/1500e

Numéro	ANZ2
Nature	Aménagement d'un espace concourant à la continuité écologique
Surface	882 m²
Bénéficiaire	Commune de Anzeling


APA1 : Emplacement réservé de la Commune de Apach

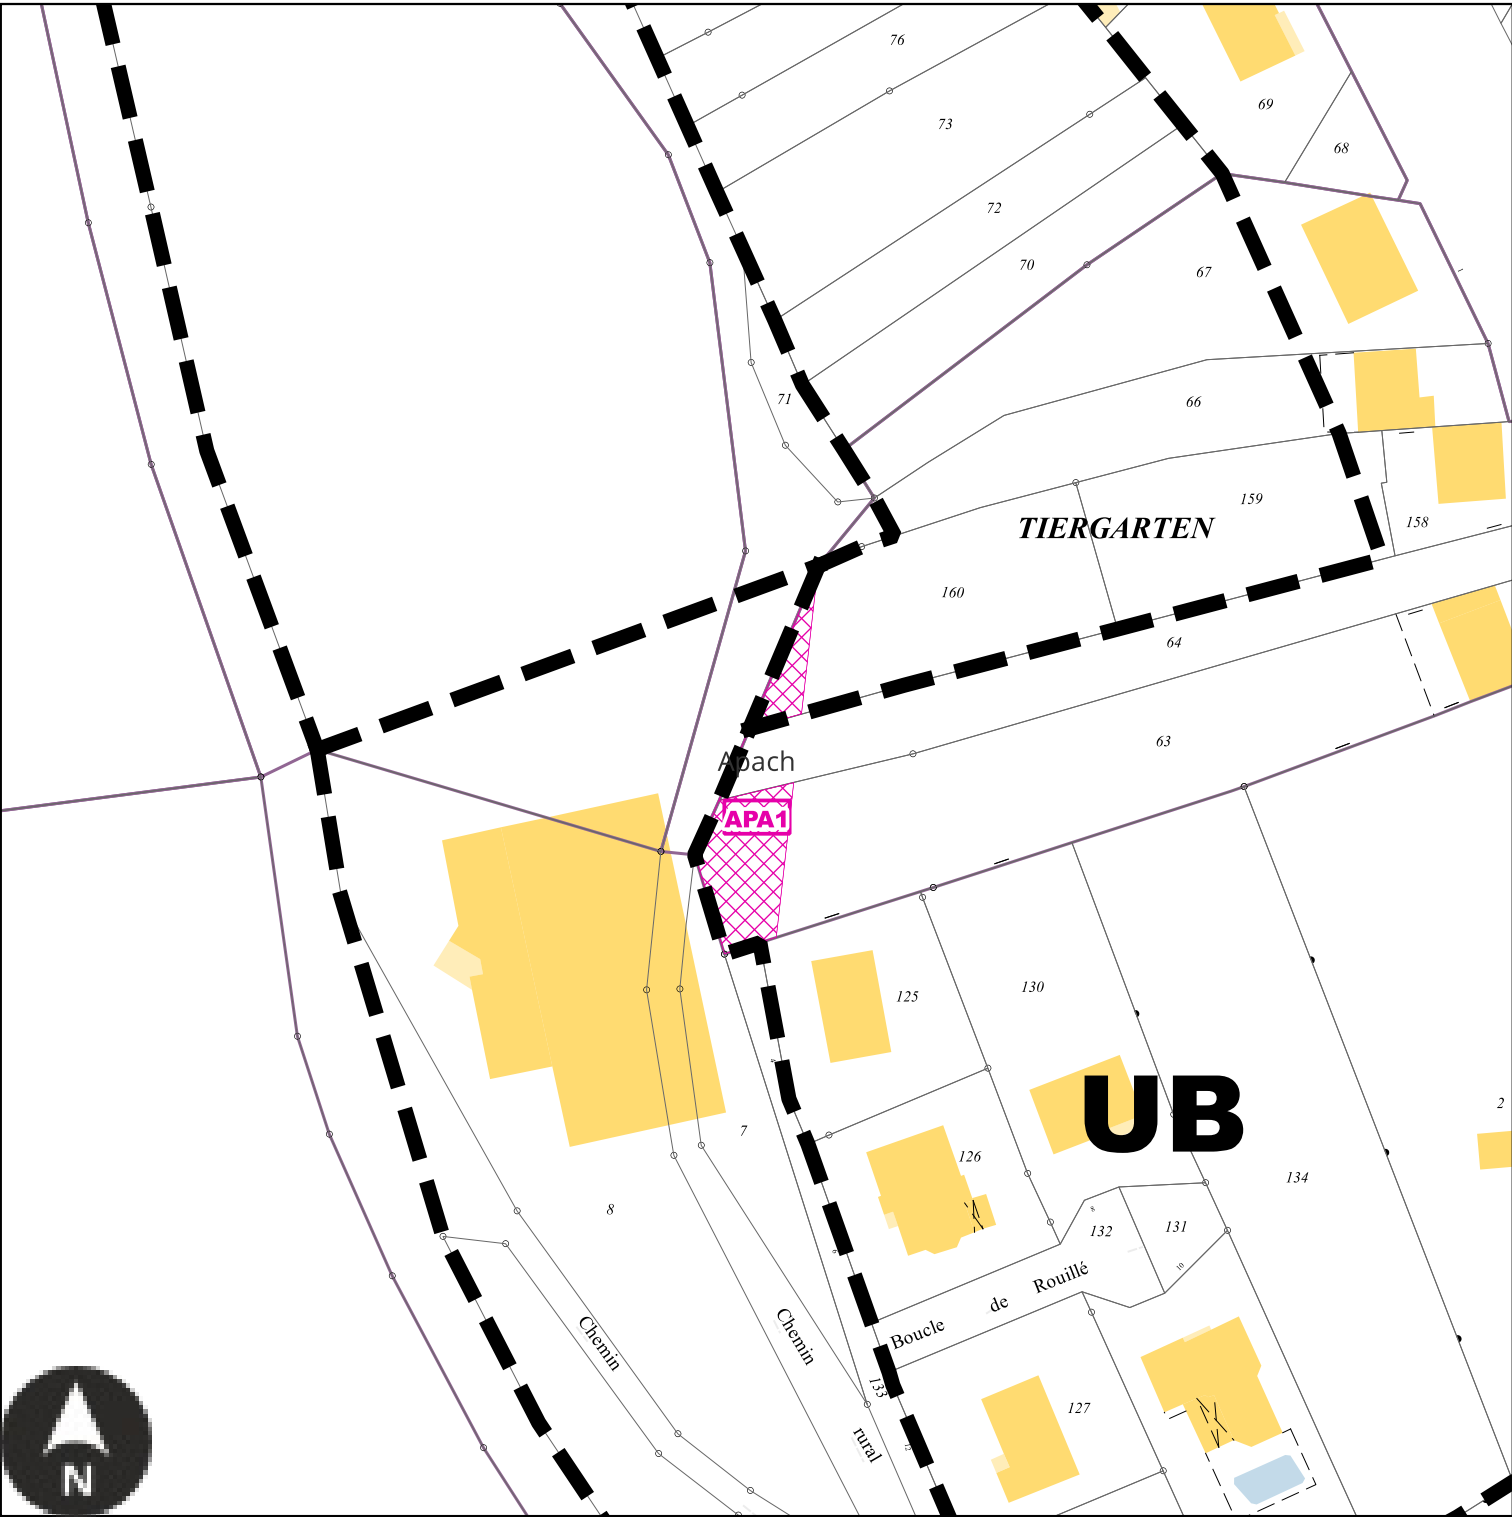

Echelle: 1/1000e

Numéro	APA1
Nature	Elargissement de la voie d'accès à la salle polyvalente et à la zone d'équipements
Surface	273 m²
Bénéficiaire	Commune de Apach

APA10 : Emplacement réservé de la Commune de Apach

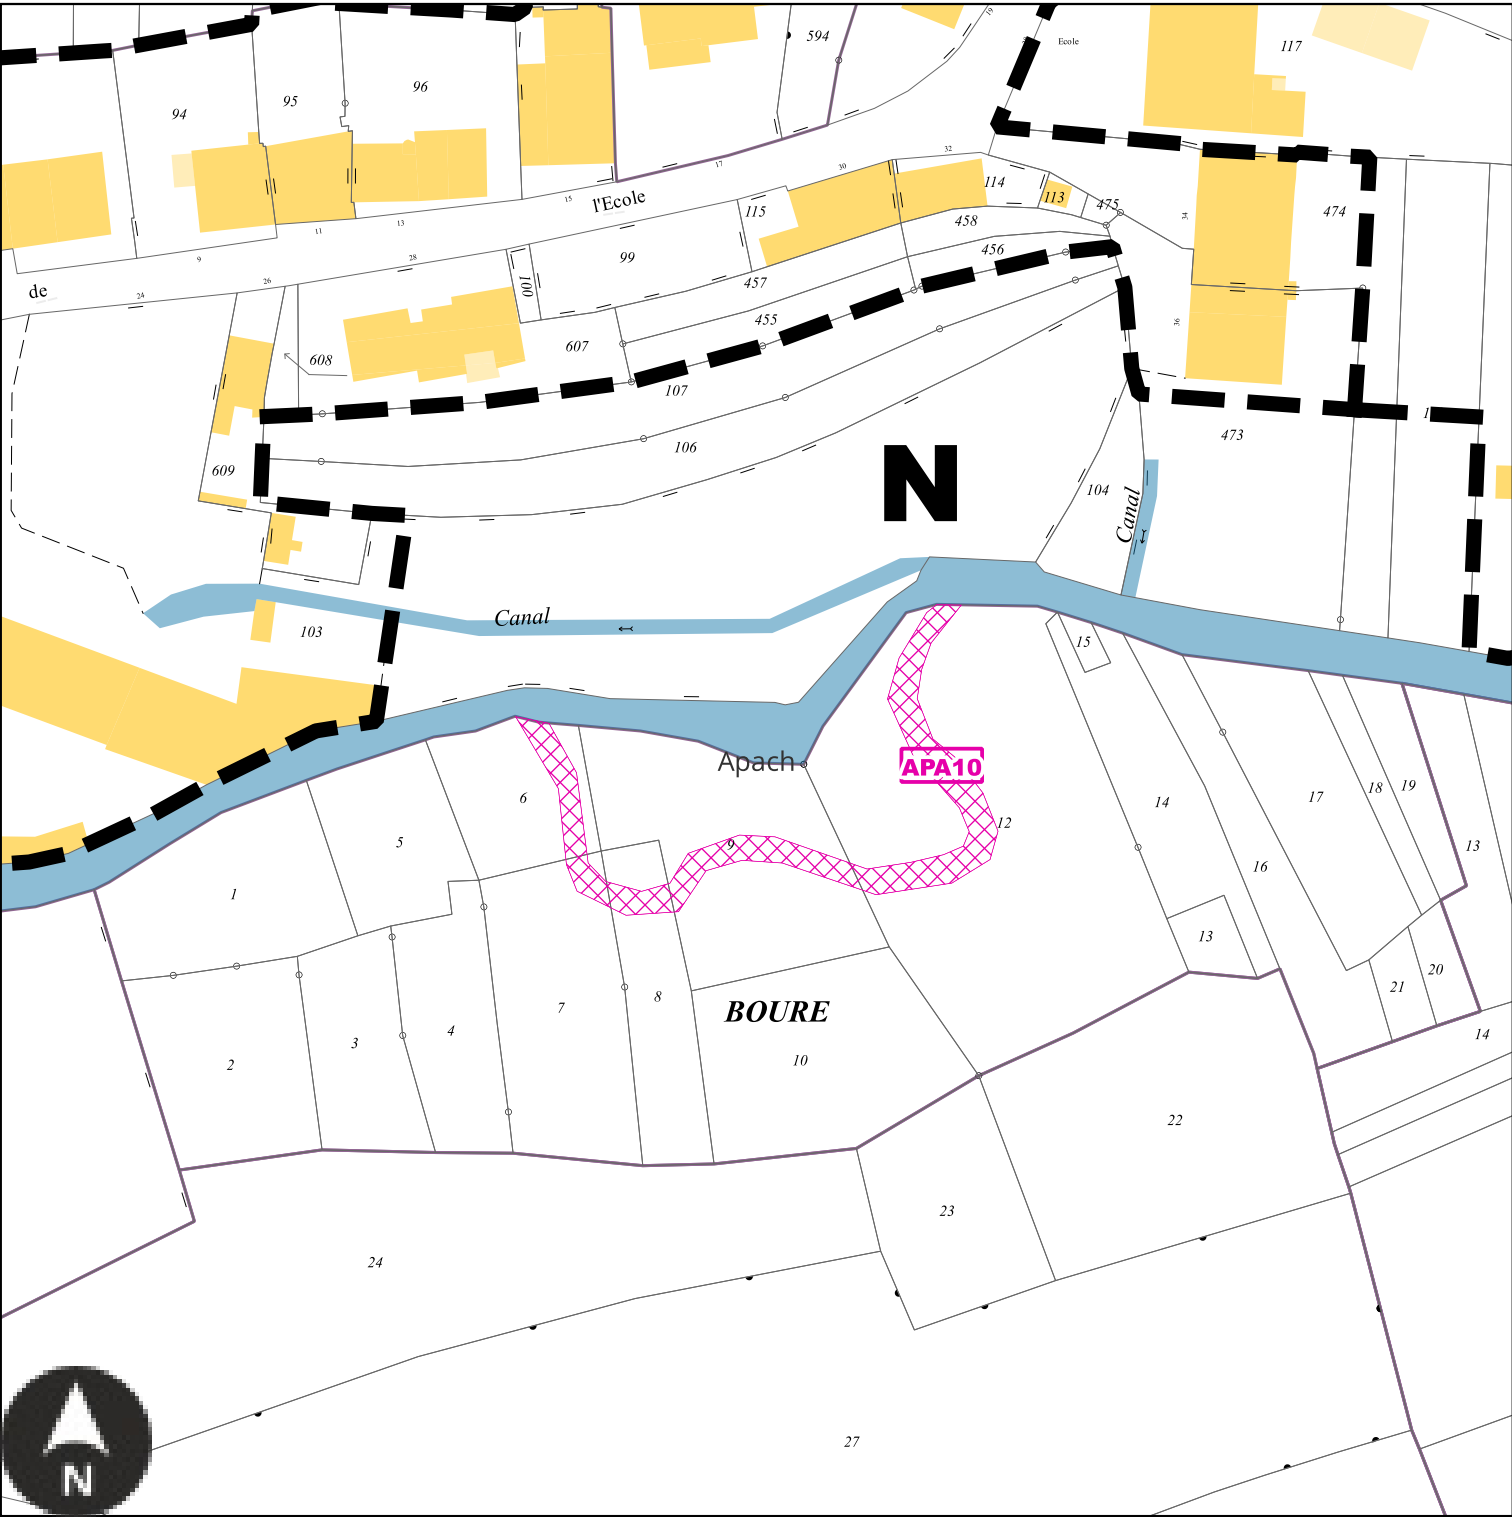

Echelle: 1/1000e

Numéro	APA10
Nature	Aménagement d'un espace concourant à la continuité écologique
Surface	393 m ²
Bénéficiaire	Commune de Apach


APA11 : Emplacement réservé de la Commune de Apach



Echelle: 1/6000e

Numéro	APA11
Nature	Aménagement d'un sentier piétonnier
Surface	1623 m²
Bénéficiaire	Commune de Apach


APA12 : Emplacement réservé de la Commune de Apach

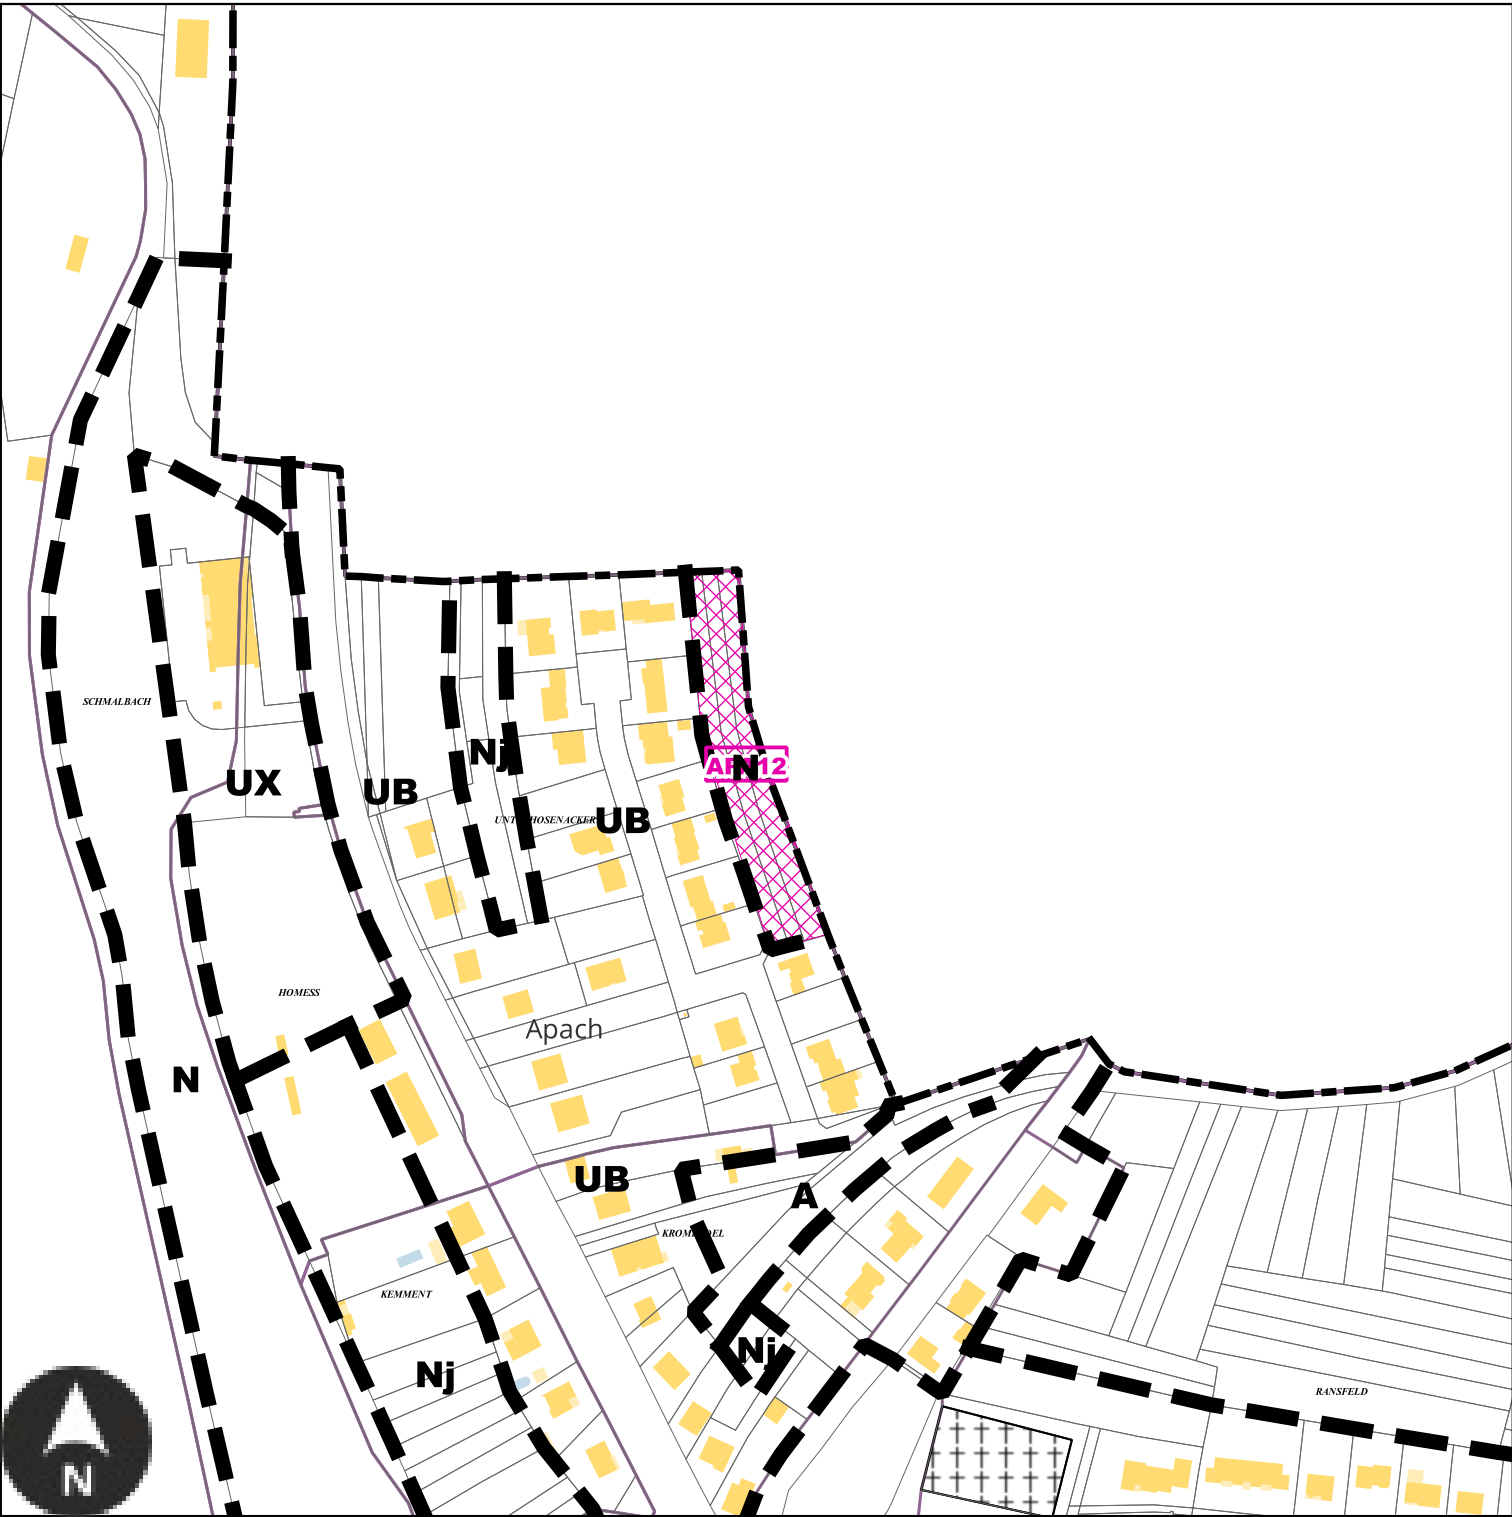

Echelle: 1/3000e

Numéro	APA12
Nature	Aménagement d'un espace concourant à la continuité écologique
Surface	3286 m²
Bénéficiaire	Commune de Apach


APA2 : Emplacement réservé de la Commune de Apach

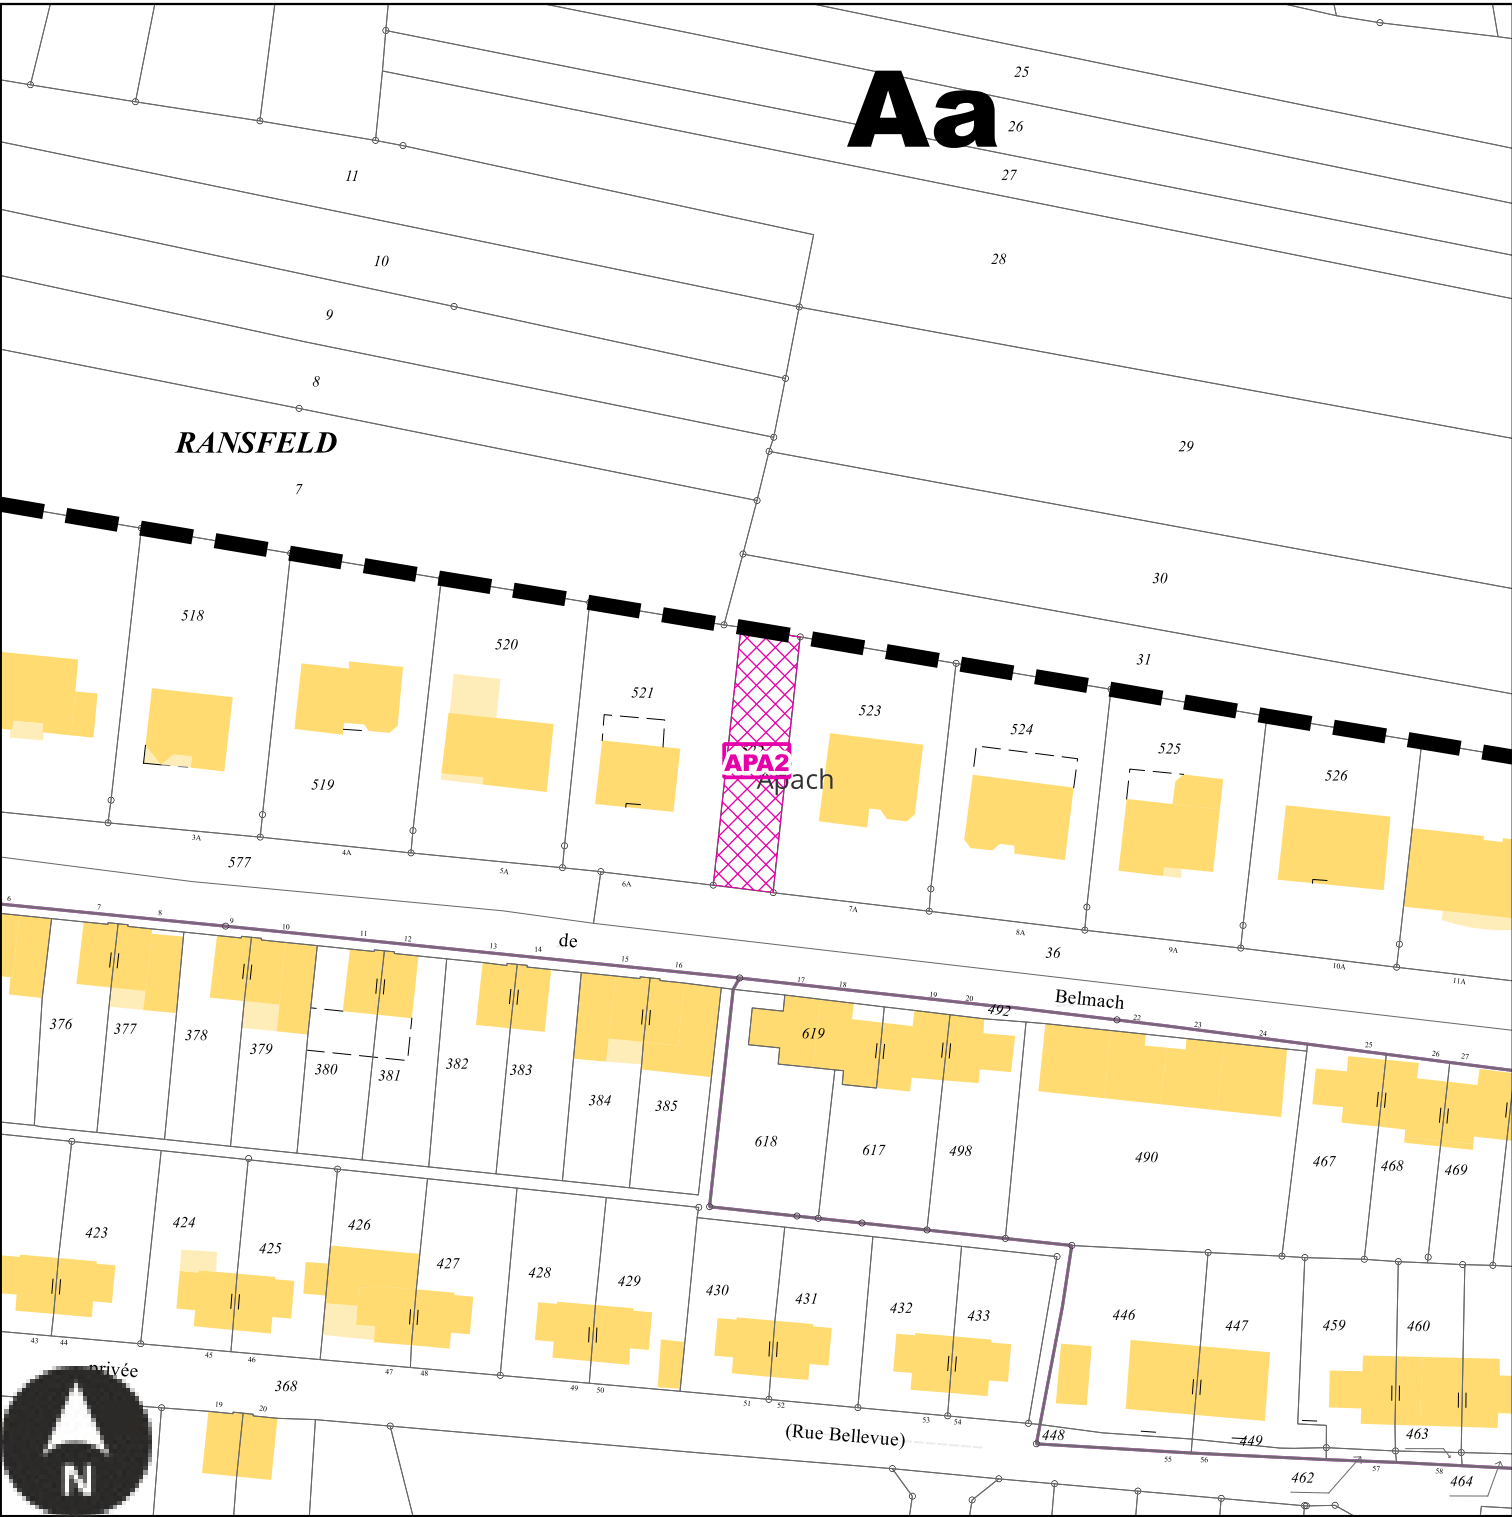

Echelle: 1/1000e

Numéro	APA2
Nature	Aménagement d'un espace de stationnement
Surface	272 m²
Bénéficiaire	Commune de Apach


APA3 : Emplacement réservé de la Commune de Apach

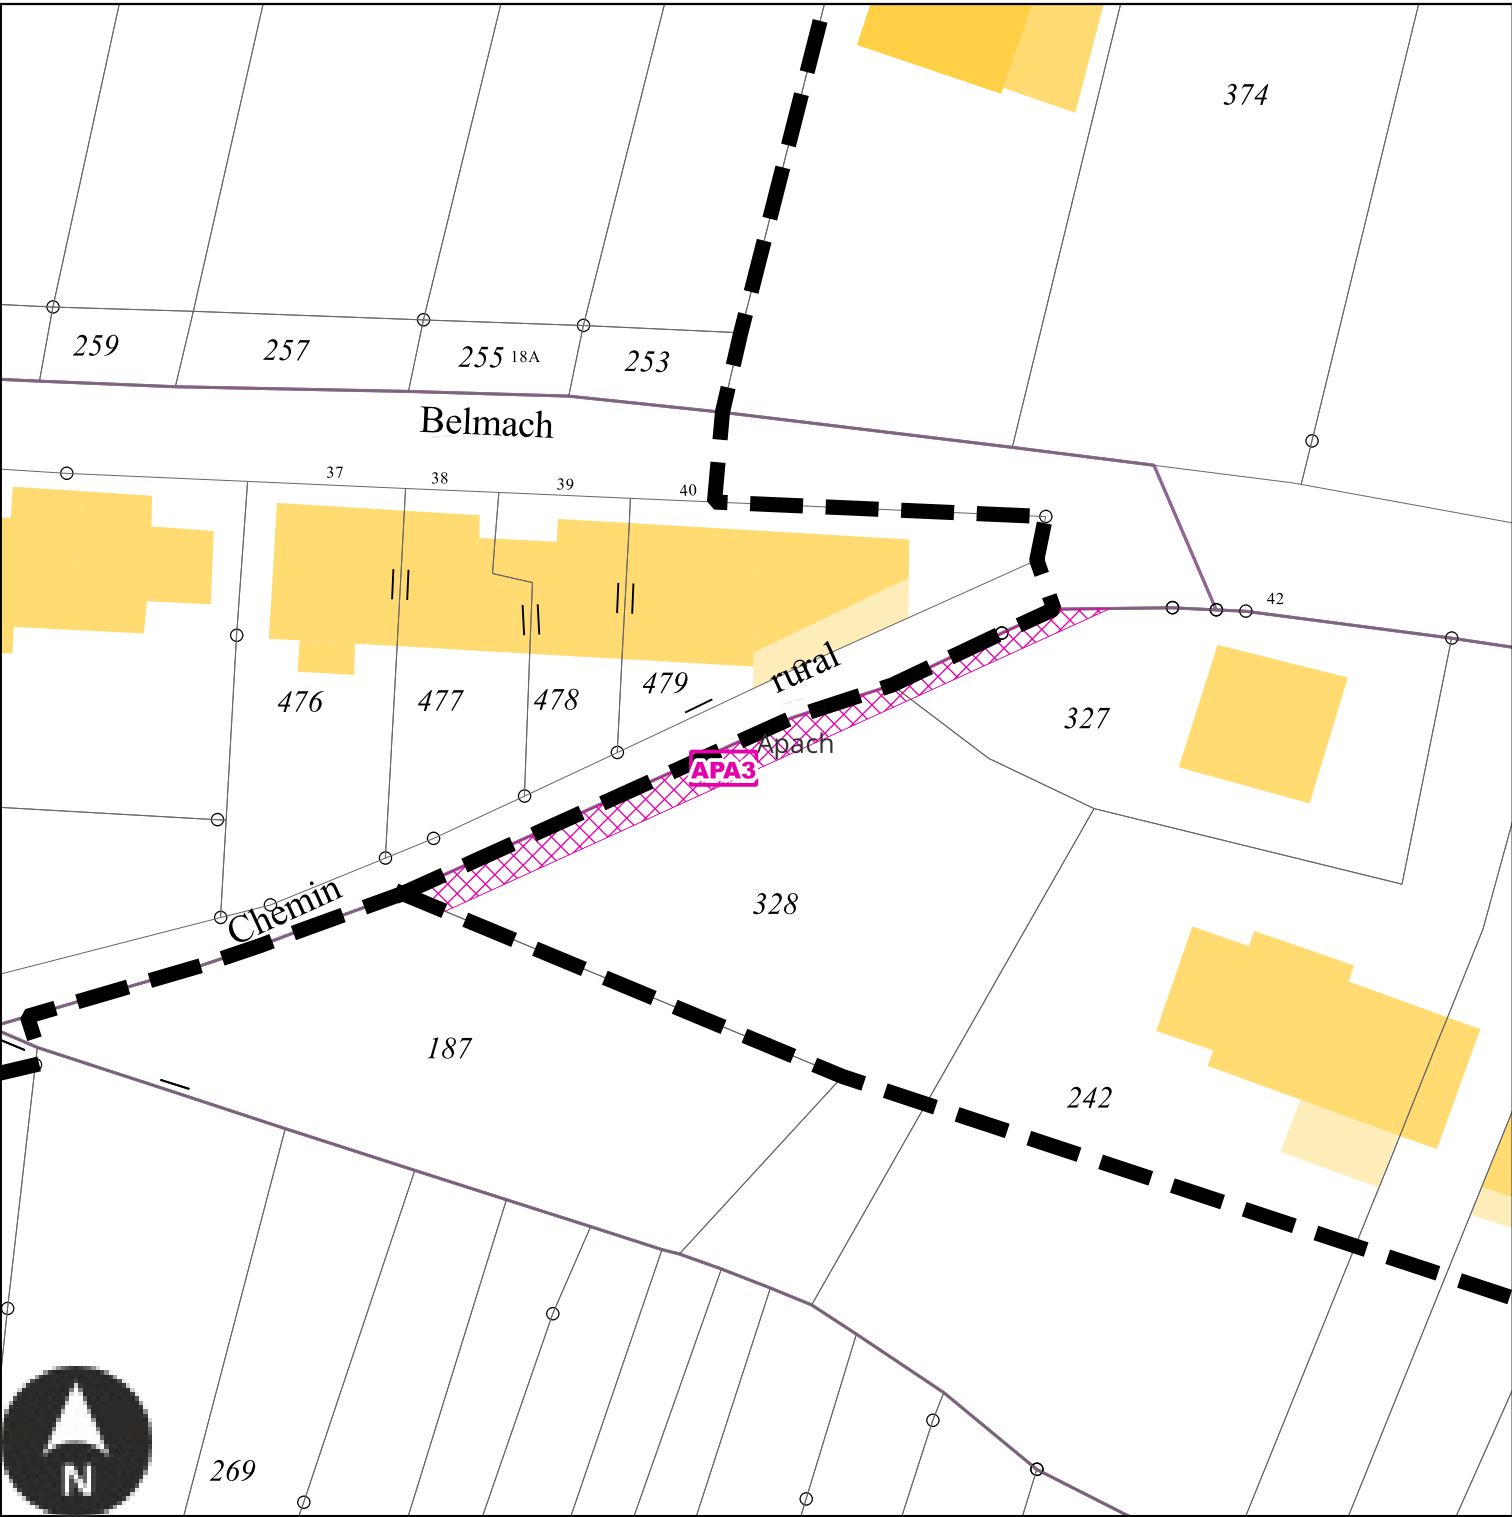

Echelle: 1/500e

Numéro	APA3
Nature	Elargissement du chemin rural
Surface	92 m ²
Bénéficiaire	Commune de Apach

APA4 : Emplacement réservé de la Commune de Apach

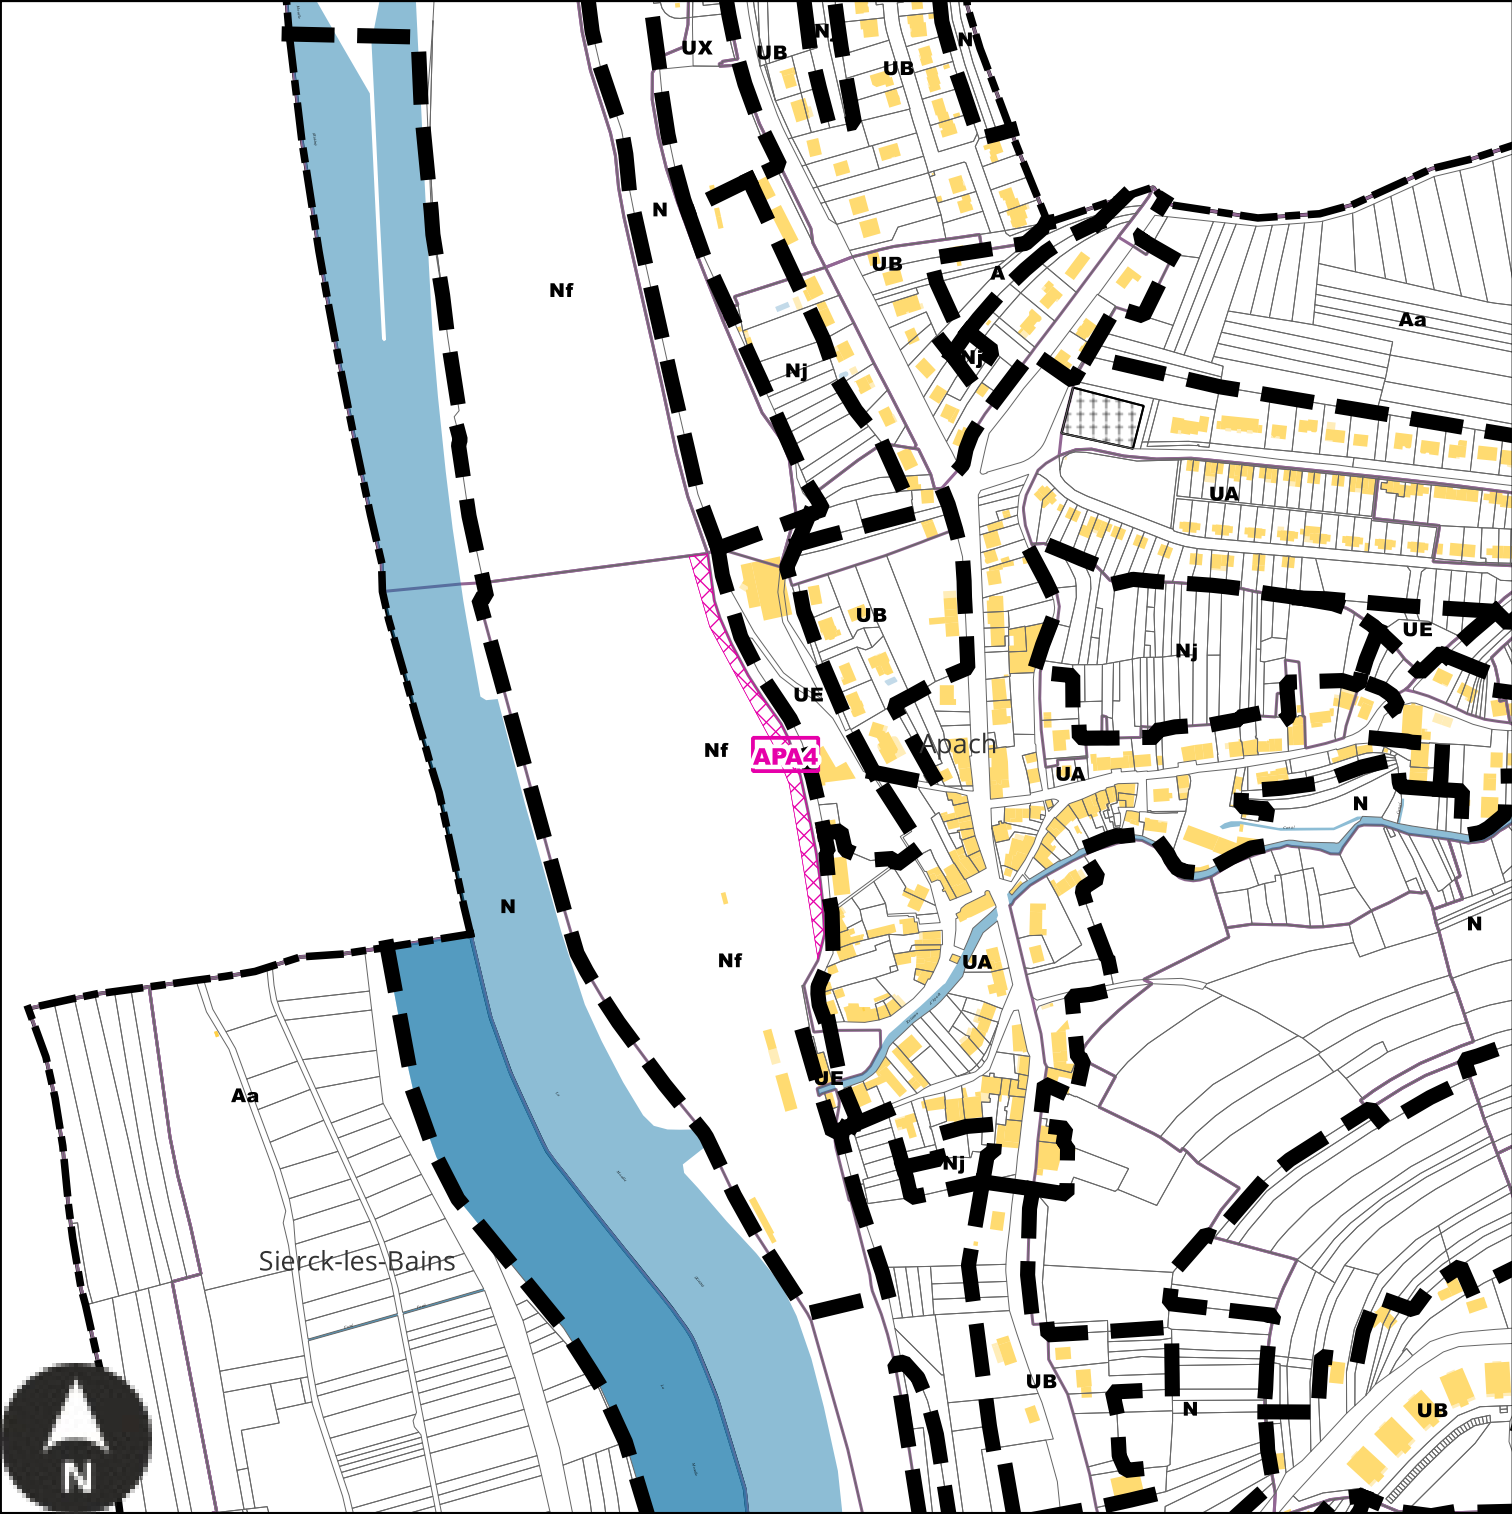

Echelle: 1/5500e

Numéro	APA4
Nature	Aménagement d'un espace de stationnement
Surface	3061 m²
Bénéficiaire	Commune de Apach


APA5 : Emplacement réservé de la Commune de Apach



Echelle: 1/2000e

Numéro	APA5
Nature	Extension du cimetière
Surface	1953 m²
Bénéficiaire	Commune de Apach


APA6 : Emplacement réservé de la Commune de Apach

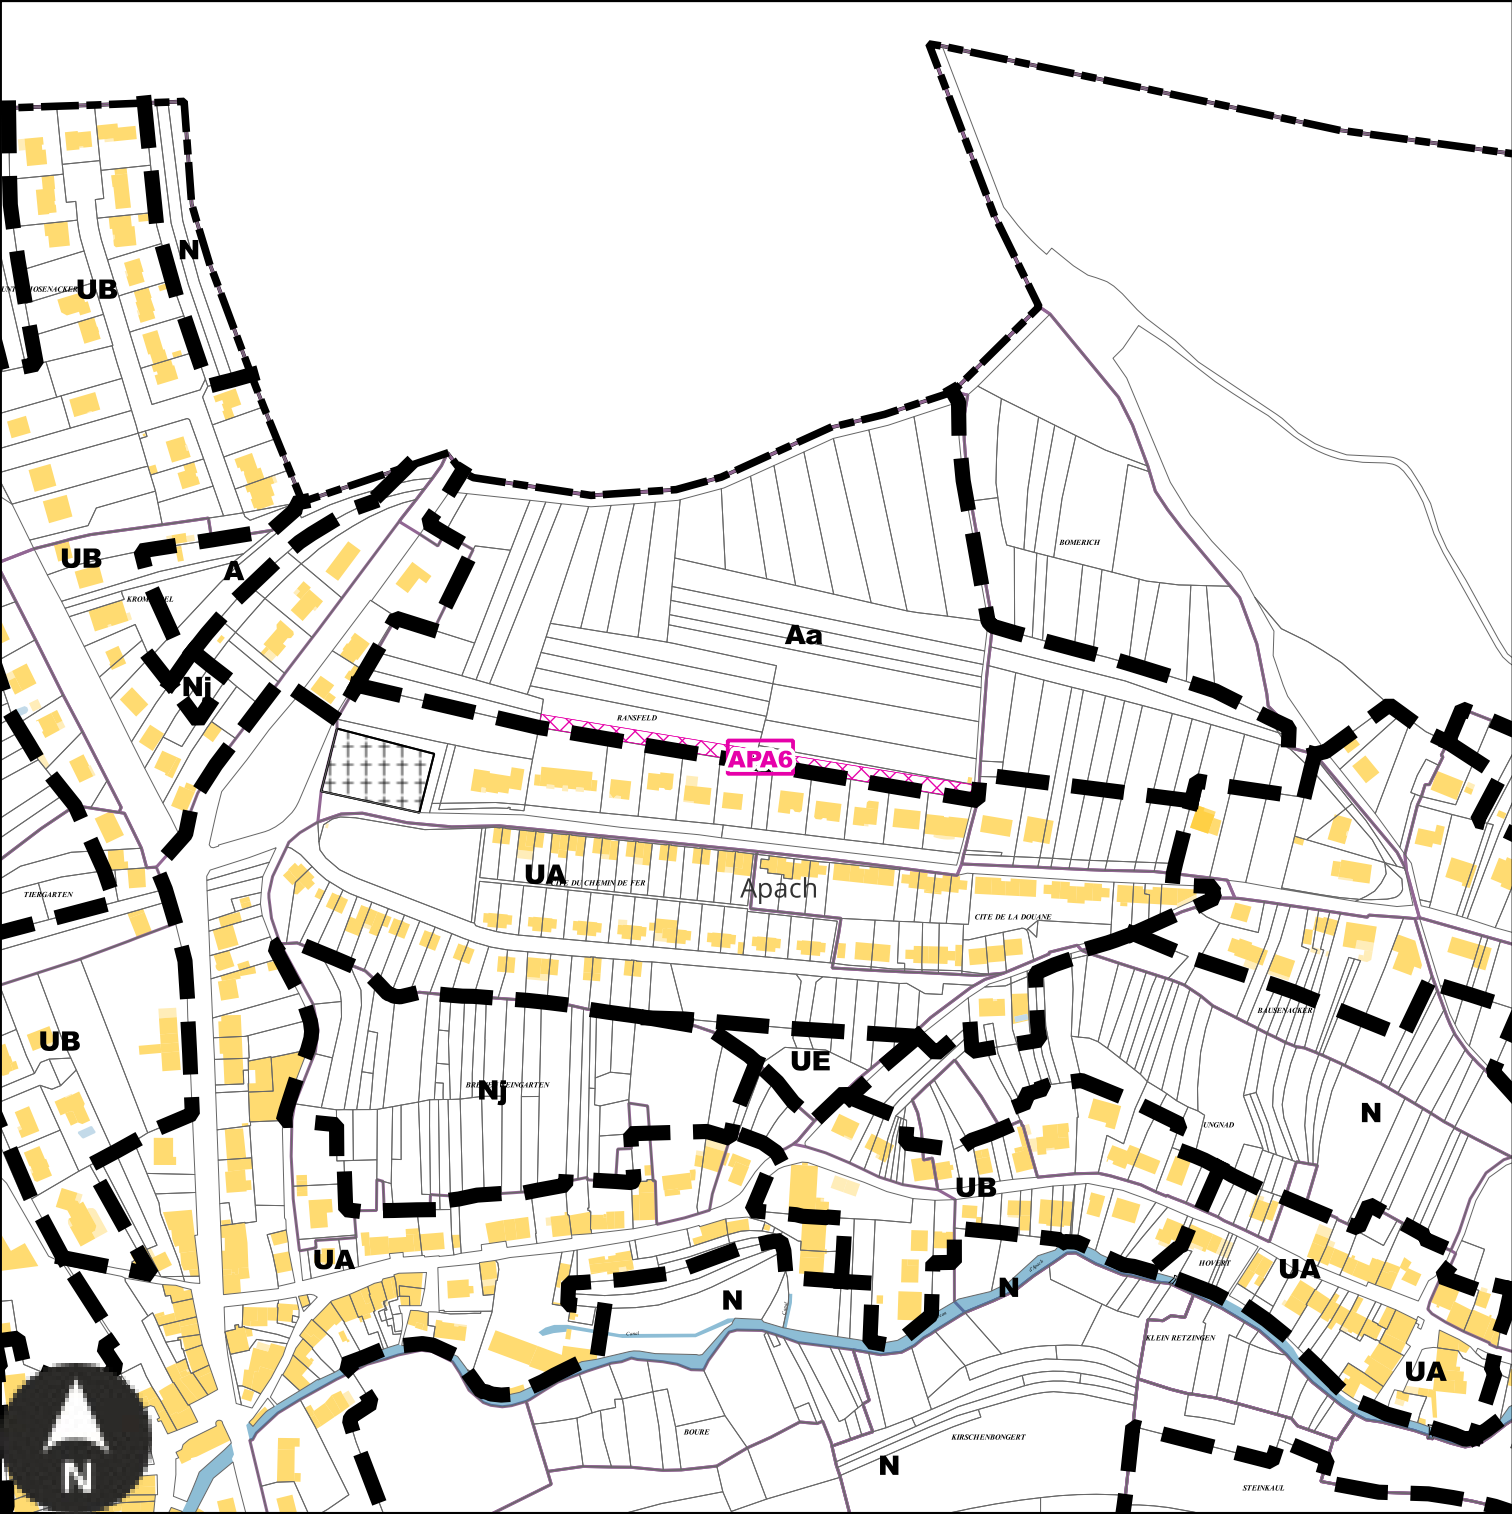

Echelle: 1/4000e

Numéro	APA6
Nature	Aménagement d'un corridor écologique
Surface	1740 m²
Bénéficiaire	Commune de Apach


APA7 : Emplacement réservé de la Commune de Apach

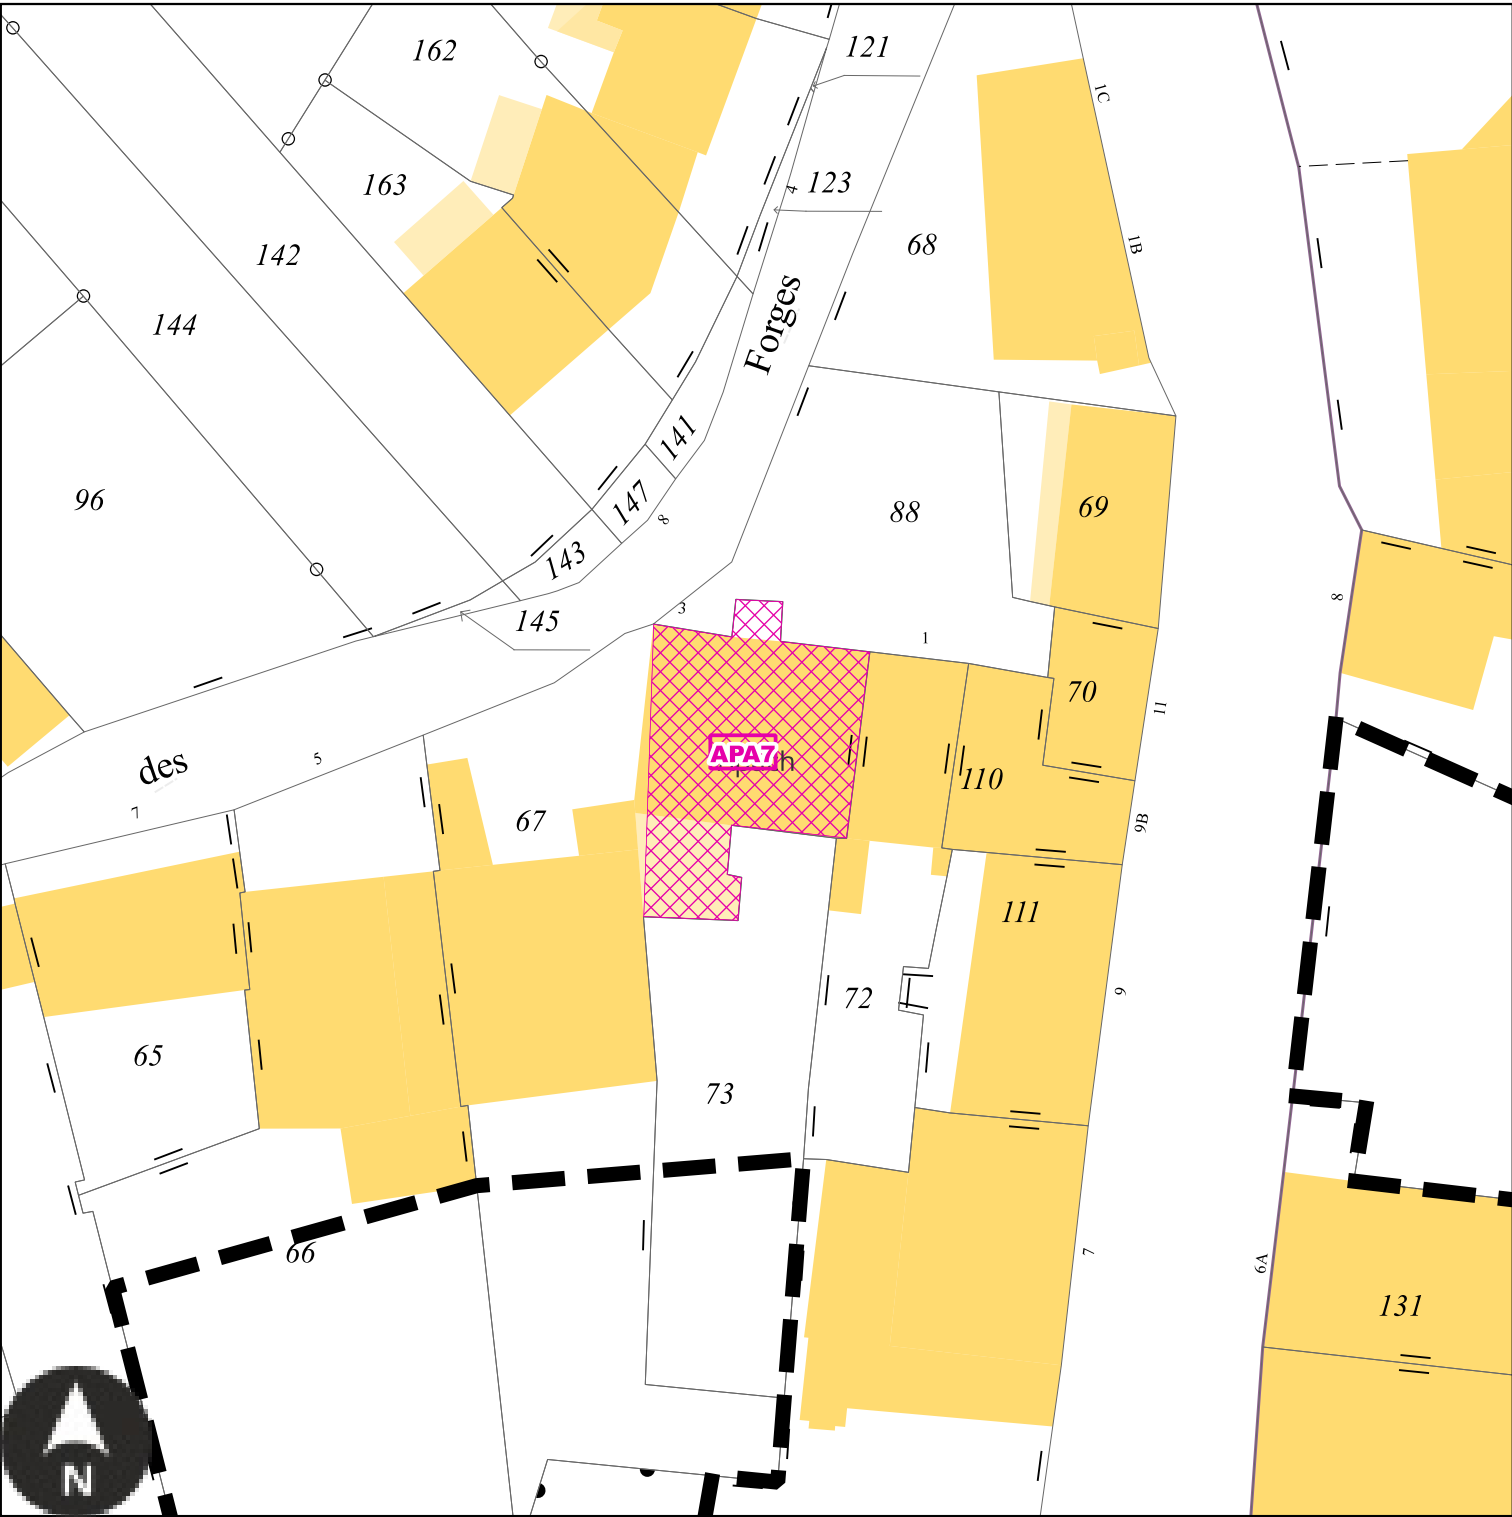

Echelle: 1/500e

Numéro	APA7
Nature	Aménagement d'un espace de stationnement
Surface	219 m²
Bénéficiaire	Commune de Apach


APA8 : Emplacement réservé de la Commune de Apach

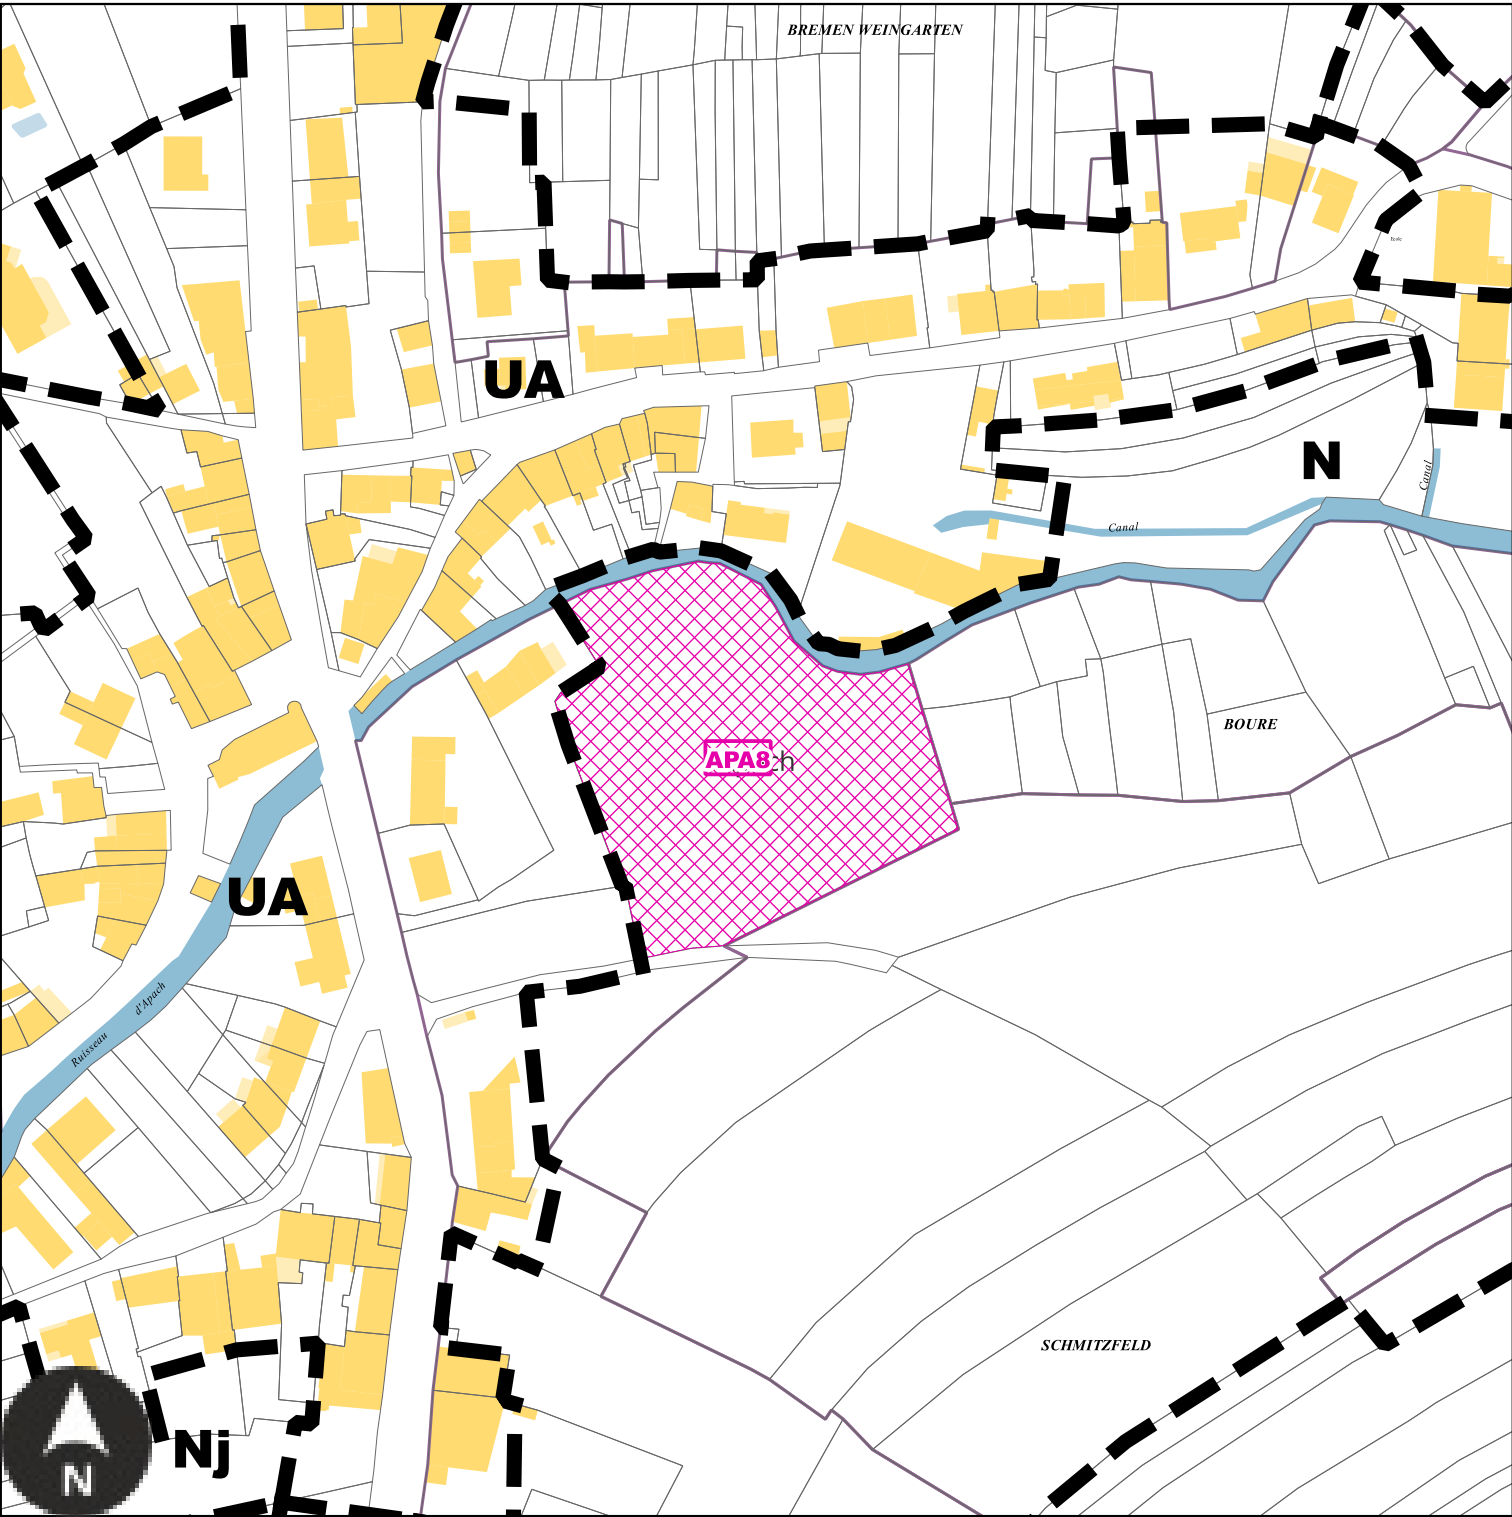

Echelle: 1/2000e

Numéro	APA8
Nature	Aménagement de l'espace vert
Surface	7207 m²
Bénéficiaire	Commune de Apach


APA9 : Emplacement réservé de la Commune de Apach

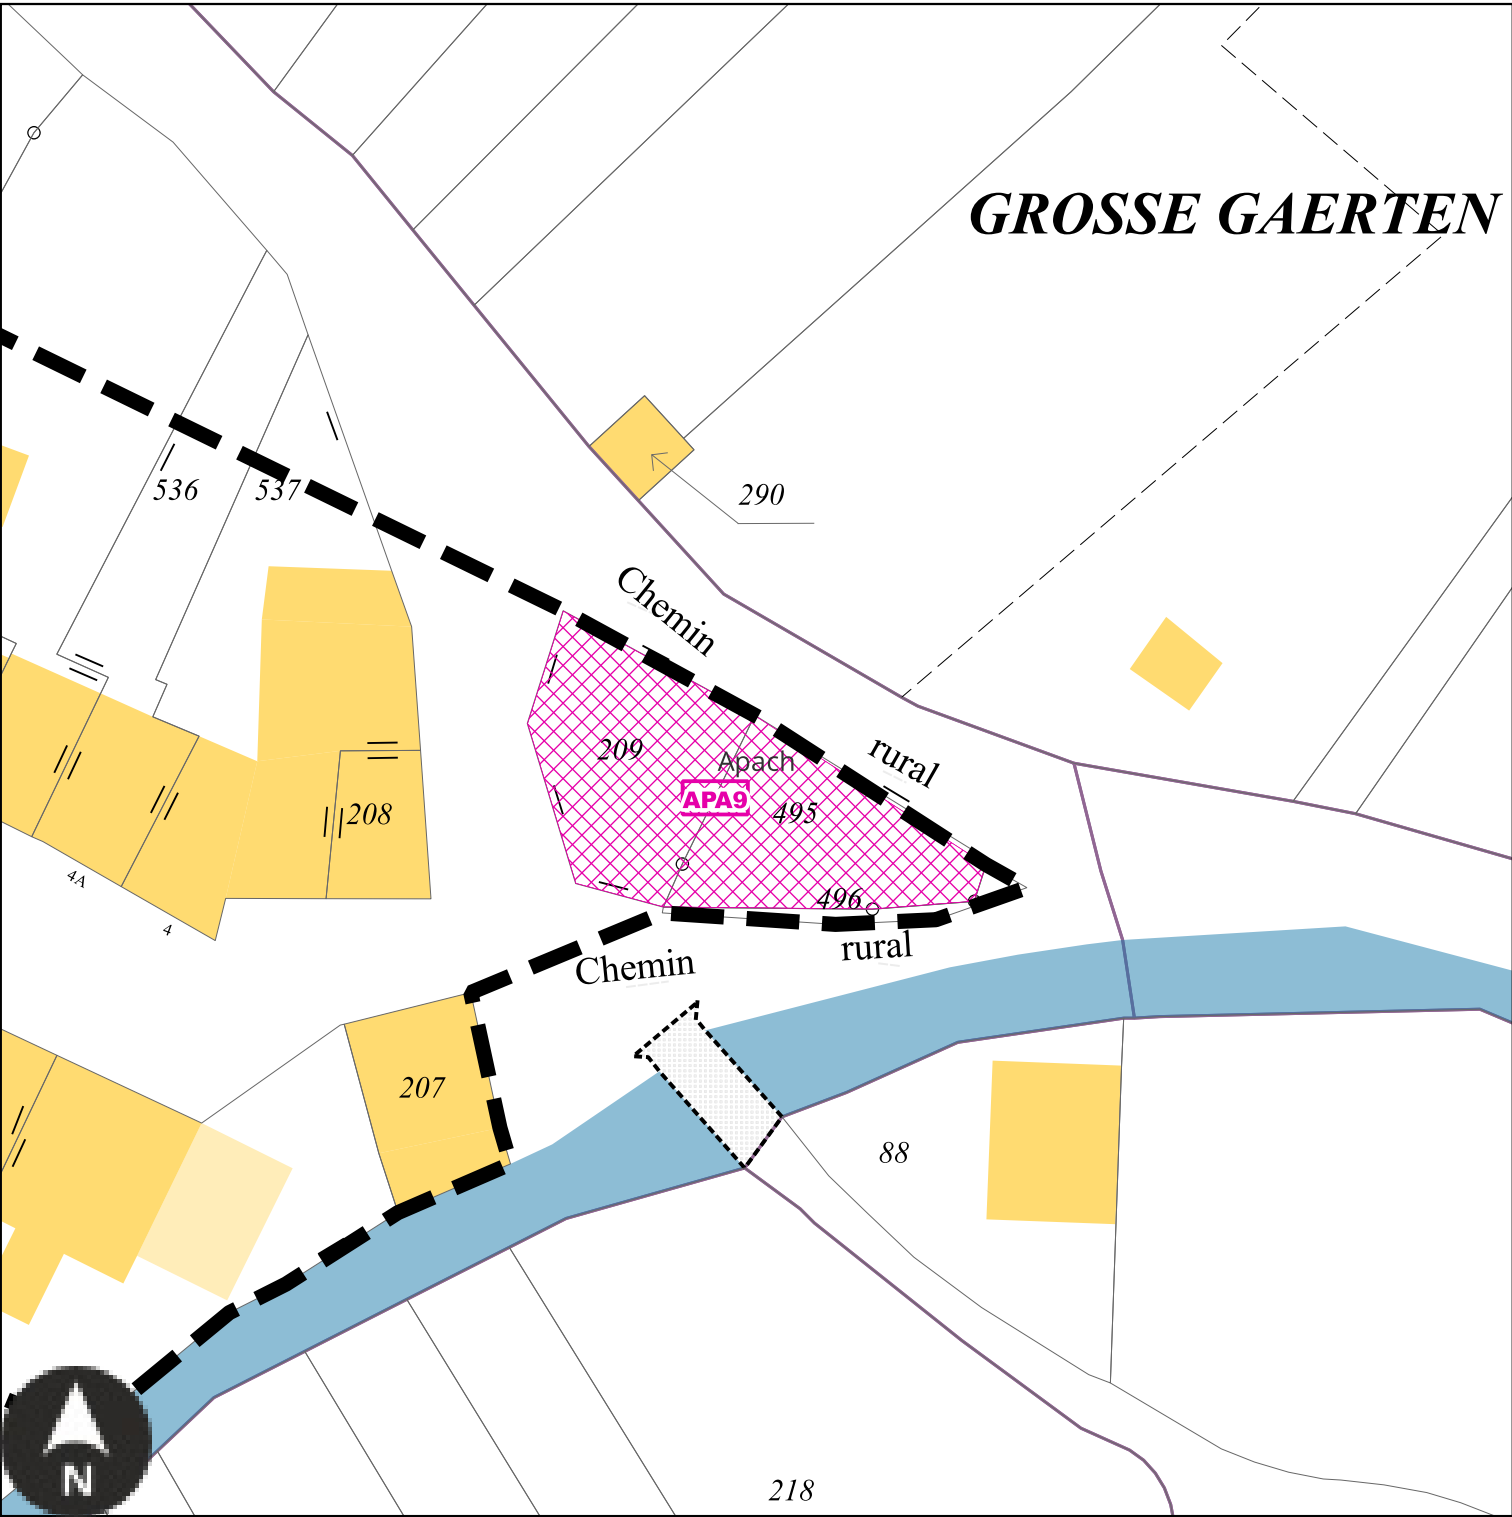

Echelle: 1/500e

Numéro	APA9
Nature	Aménagement d'un espace de stationnement
Surface	333 m²
Bénéficiaire	Commune de Apach


BIB1 : Emplacement réservé de la Commune de Bibiche

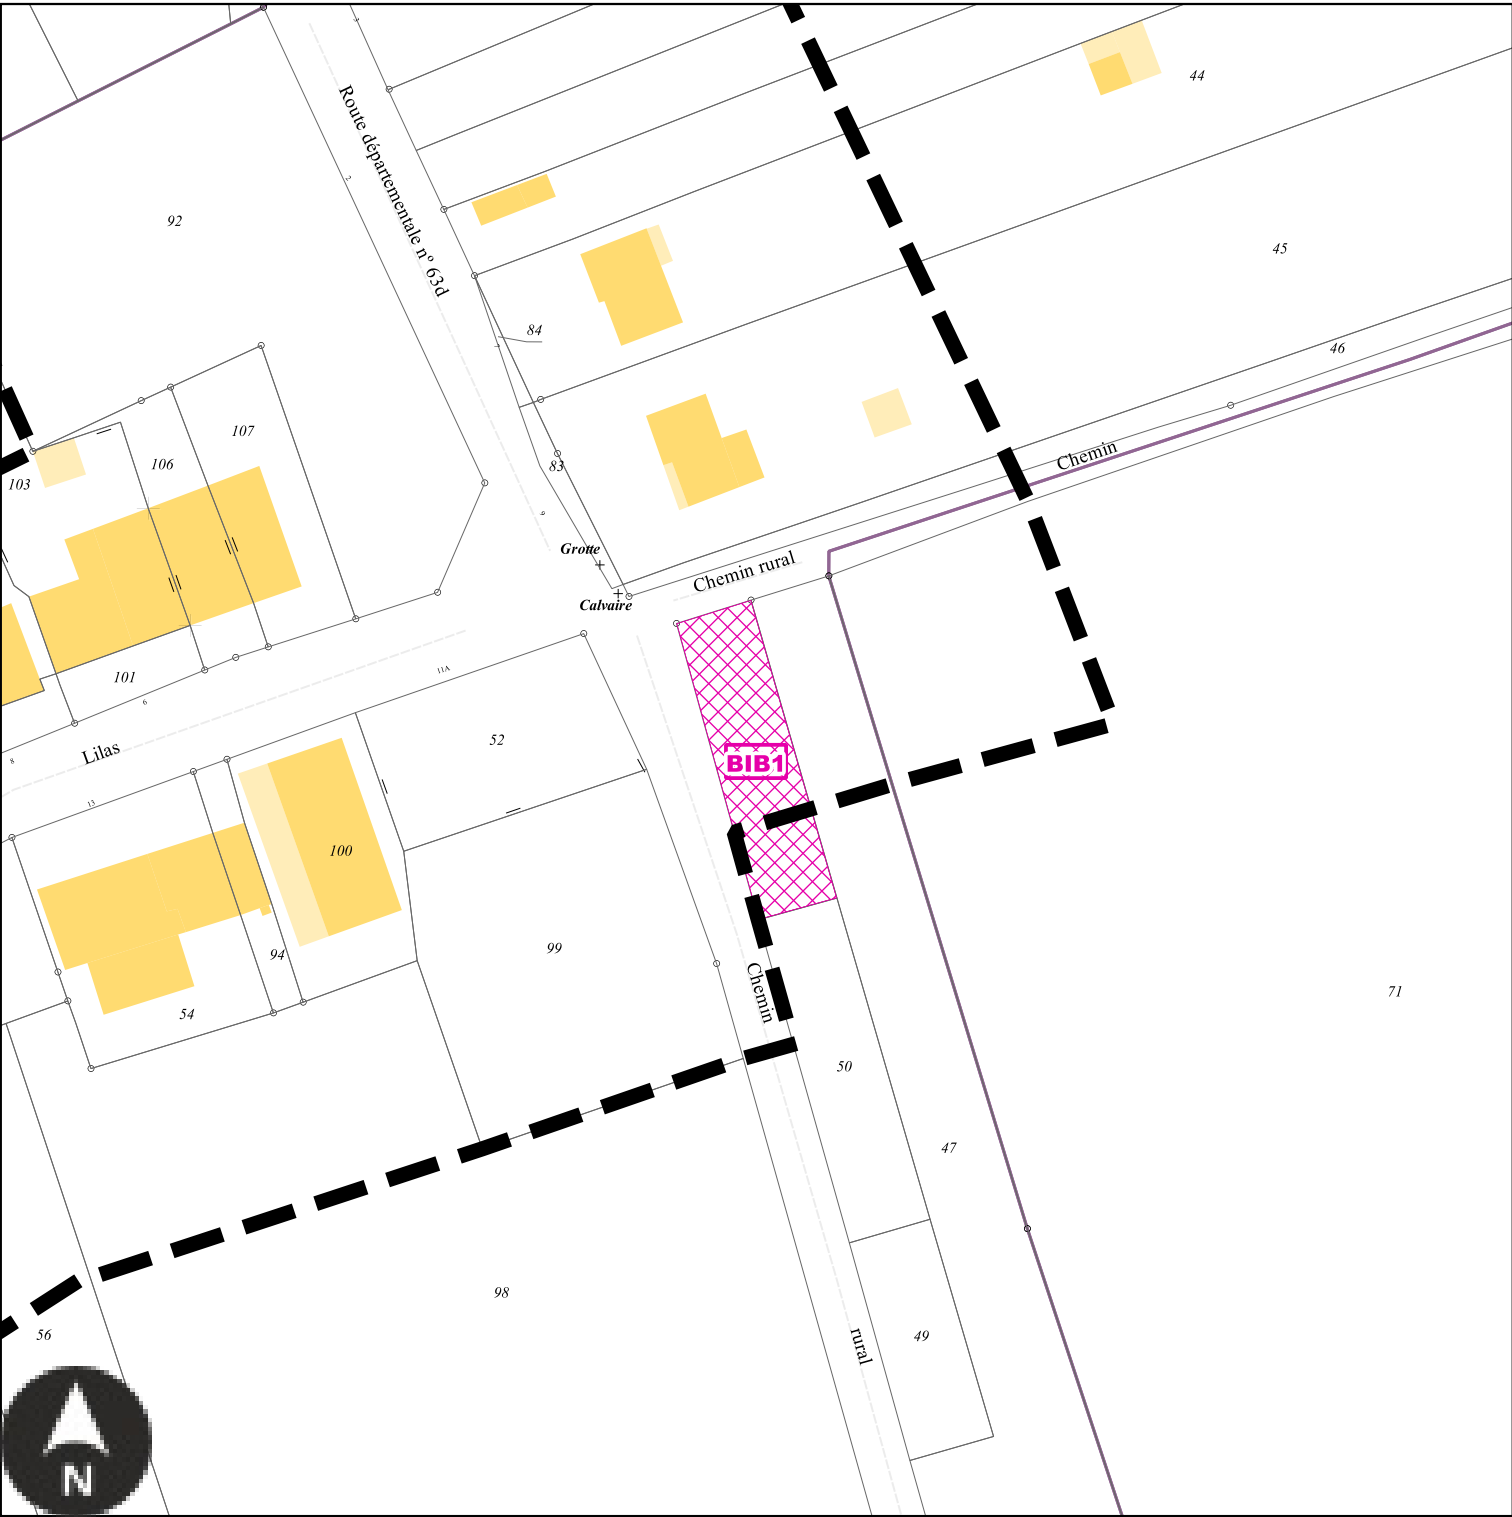

Echelle: 1/1000e

Numéro	BIB1
Nature	Elargissement du chemin rural
Surface	431 m²
Bénéficiaire	Commune de Bibiche


BIB2 : Emplacement réservé de la Commune de Bibiche

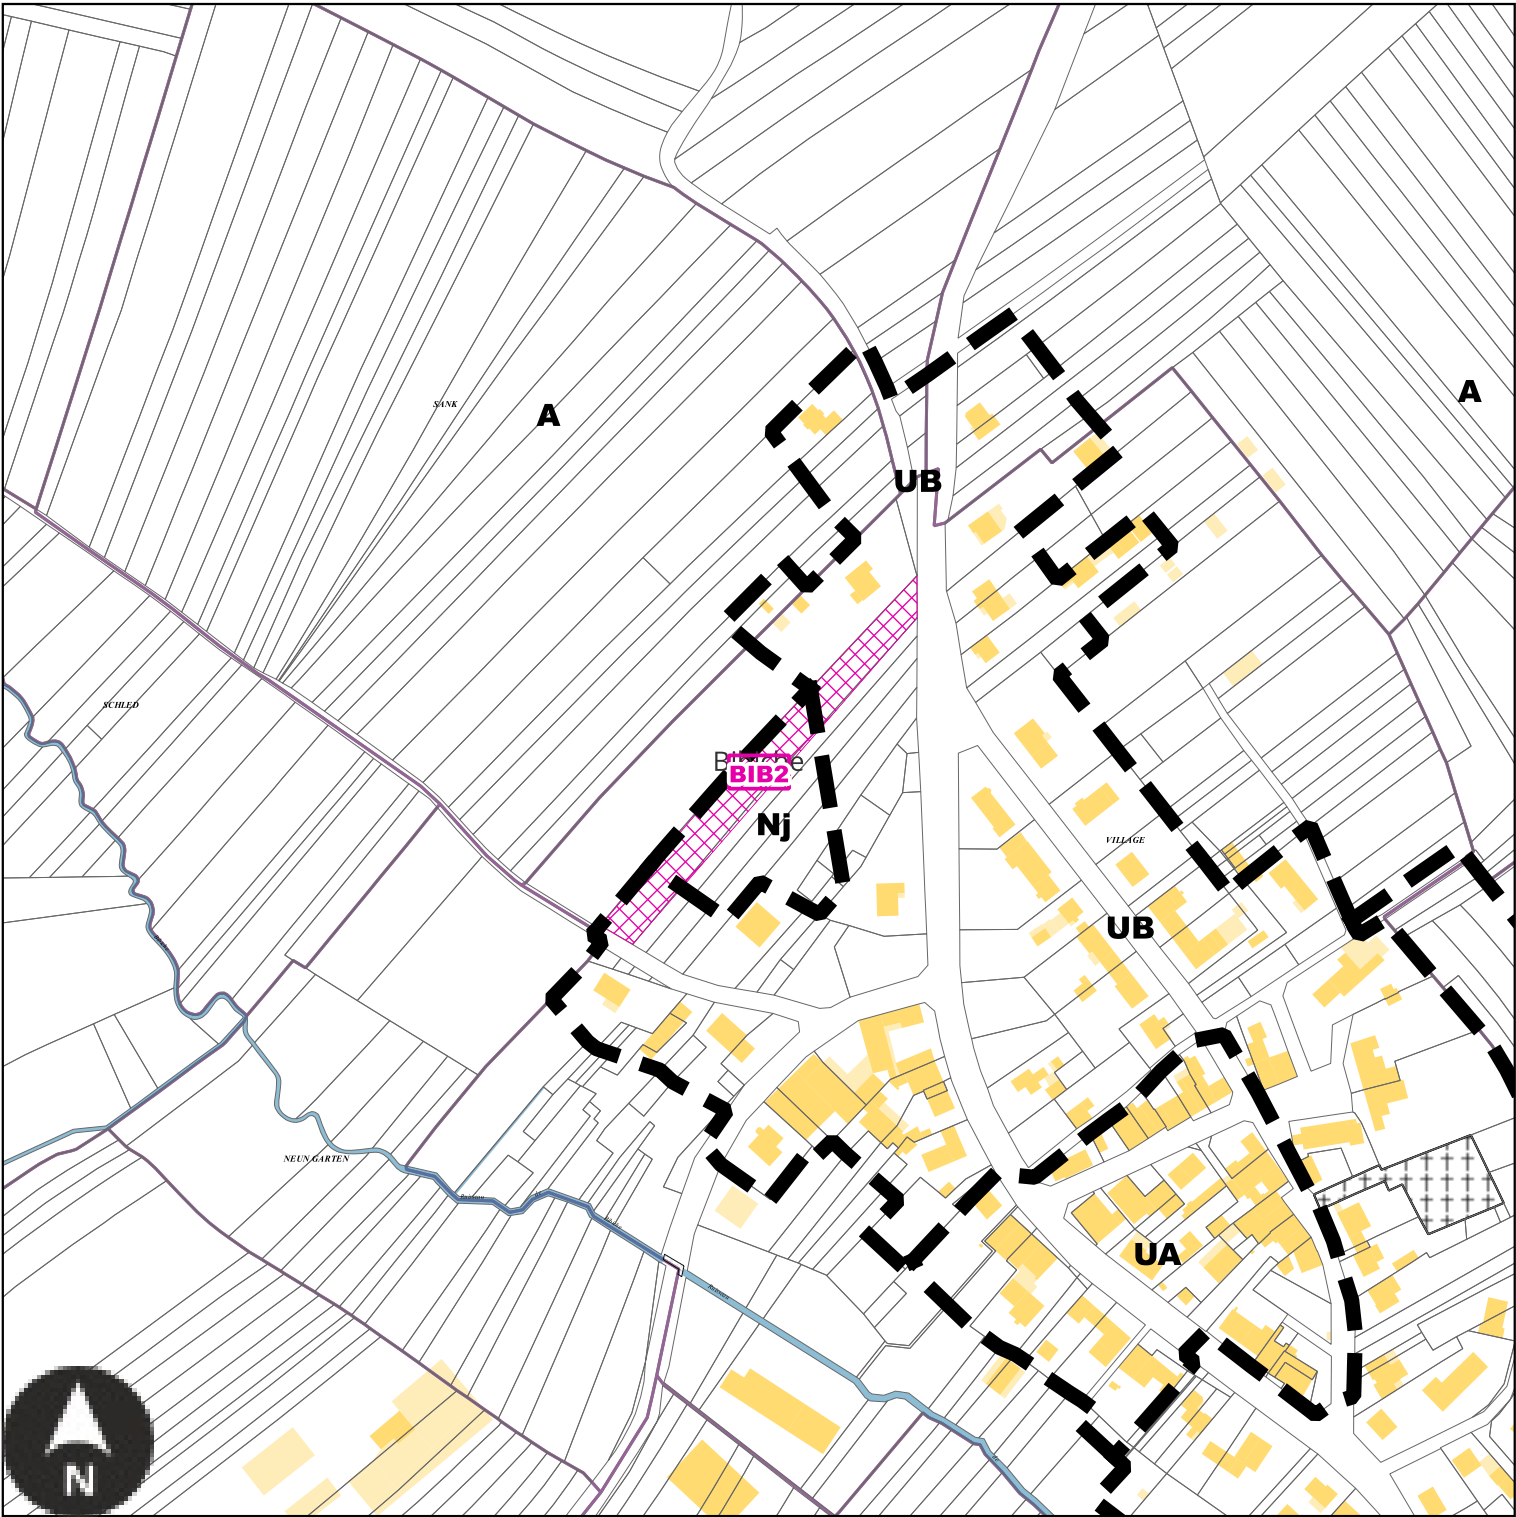

Echelle: 1/3500e

Numéro	BIB2
Nature	Aménagement d'un sentier piétonnier
Surface	3438 m²
Bénéficiaire	Commune de Bibiche


BIB3 : Emplacement réservé de la Commune de Bibiche

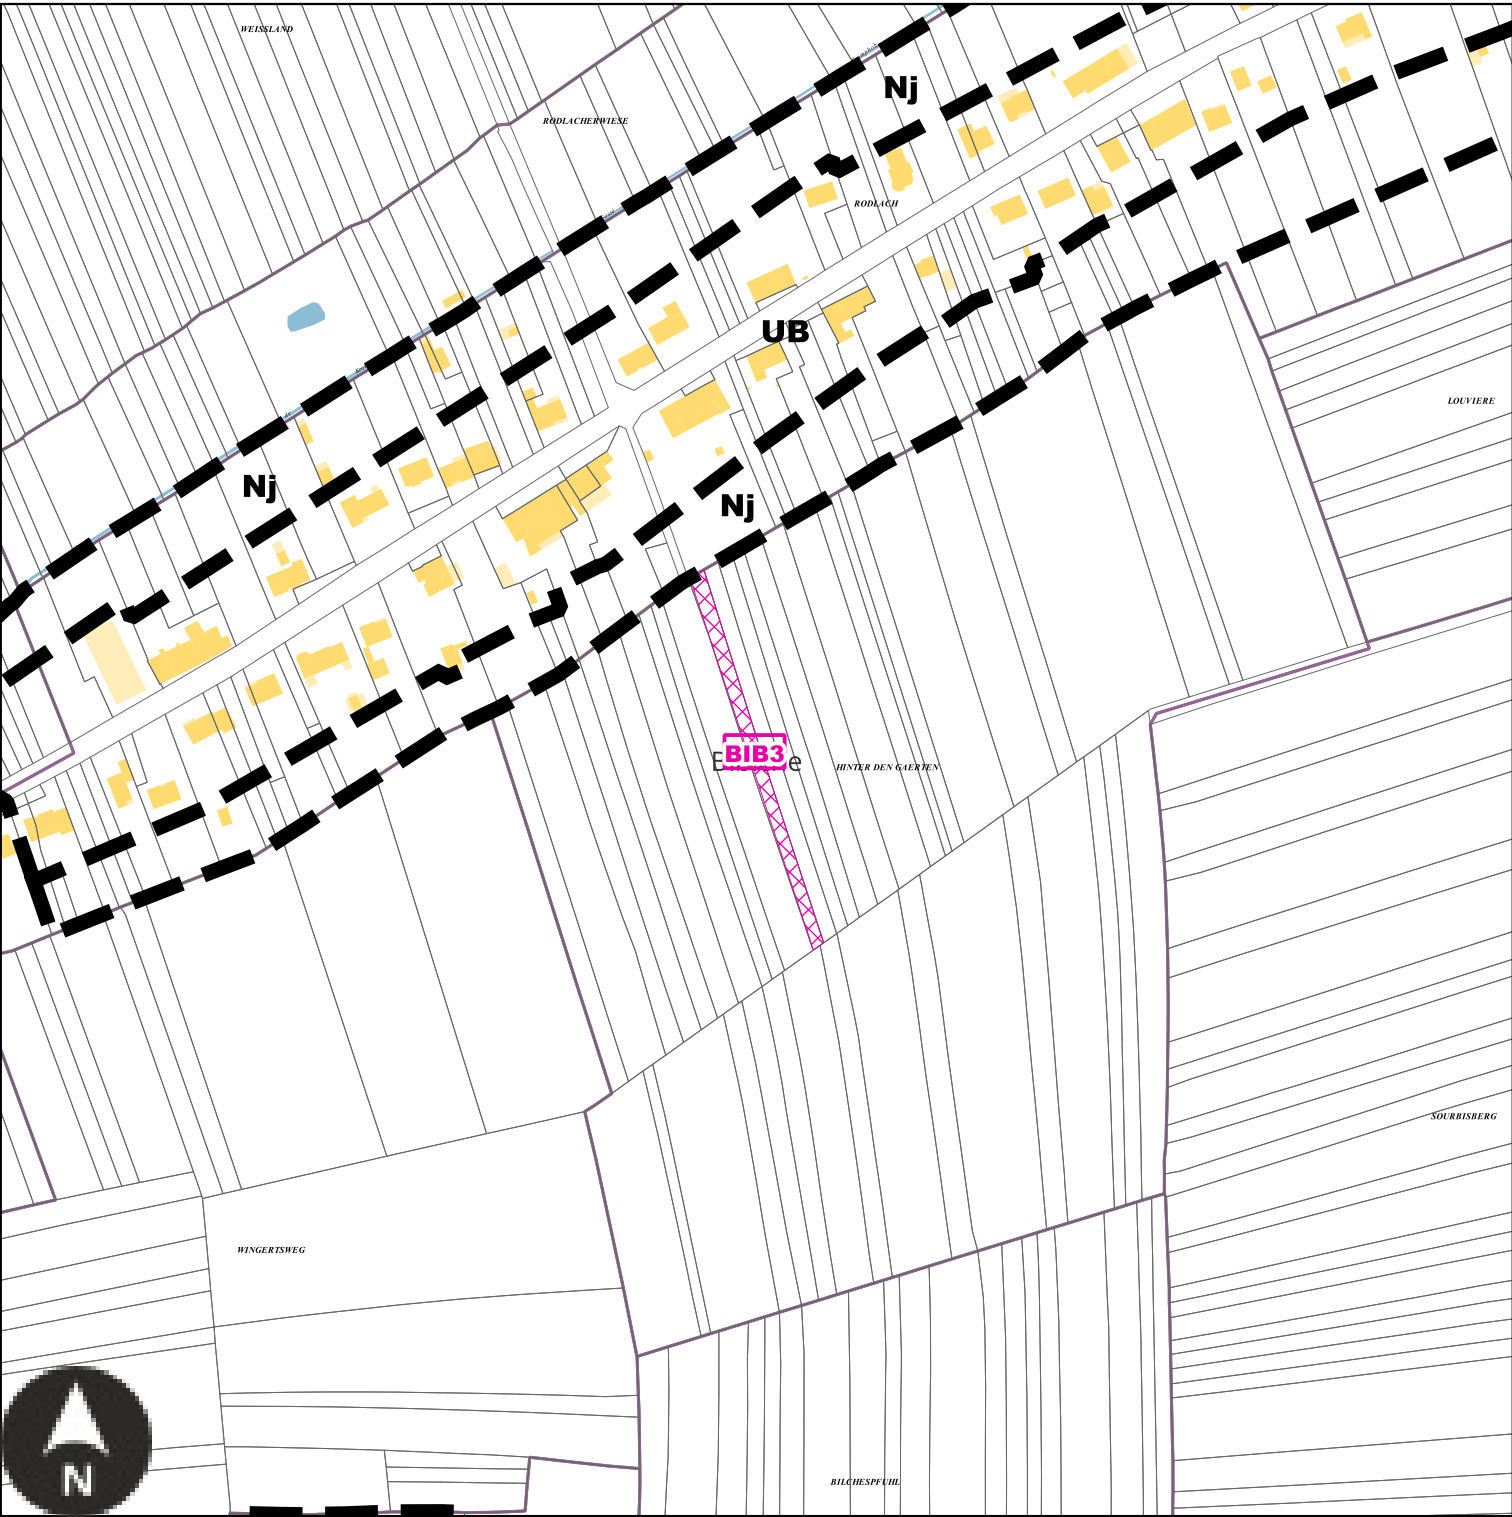

Echelle: 1/3500e

Numéro	BIB3
Nature	Aménagement d'un sentier piétonnier
Surface	1156 m²
Bénéficiaire	Commune de Bibiche


BIB4 : Emplacement réservé de la Commune de Bibiche

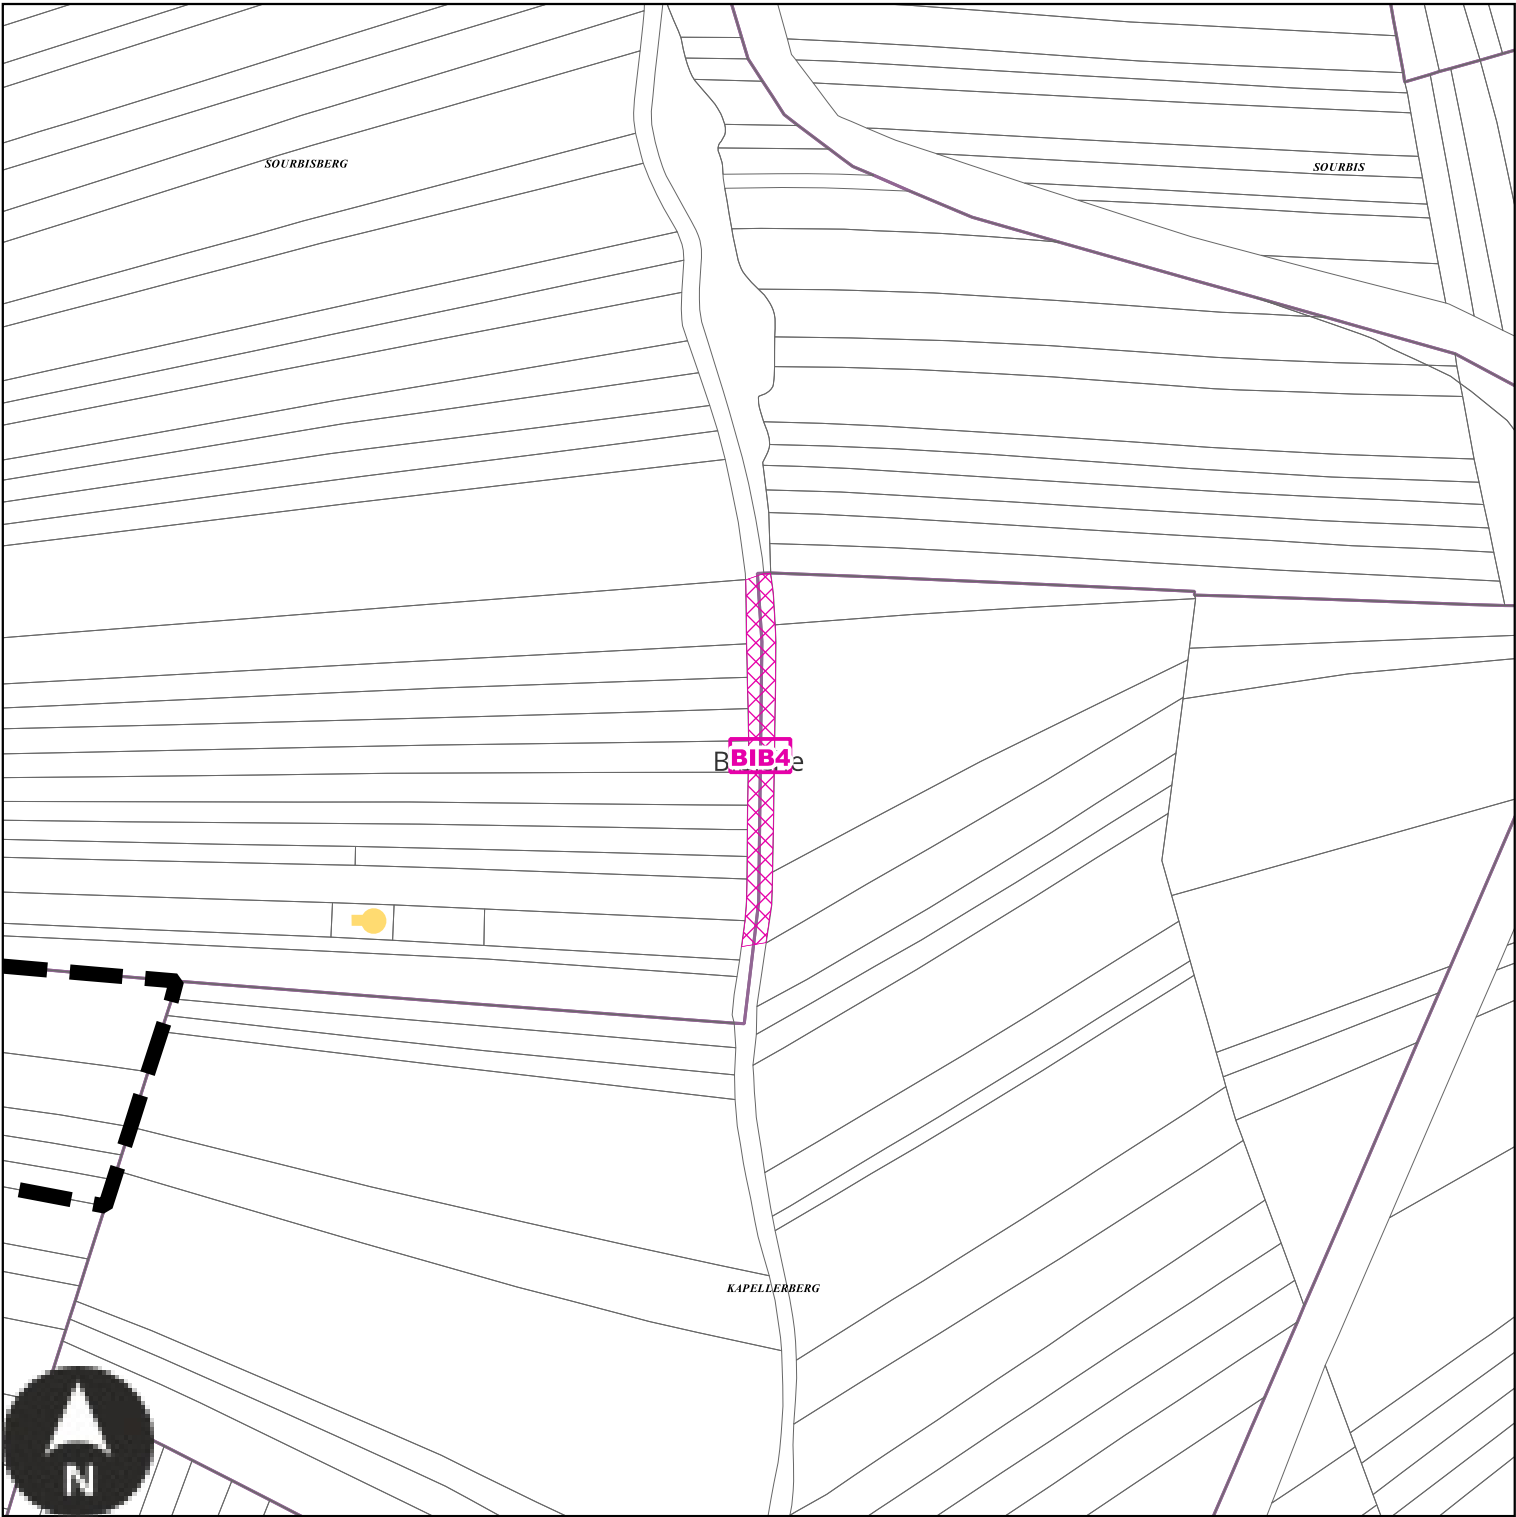

Echelle: 1/2500e

Numéro	BIB4
Nature	Aménagement d'un sentier piétonnier
Surface	1083 m²
Bénéficiaire	Commune de Bibiche


BIB5 : Emplacement réservé de la Commune de Bibiche

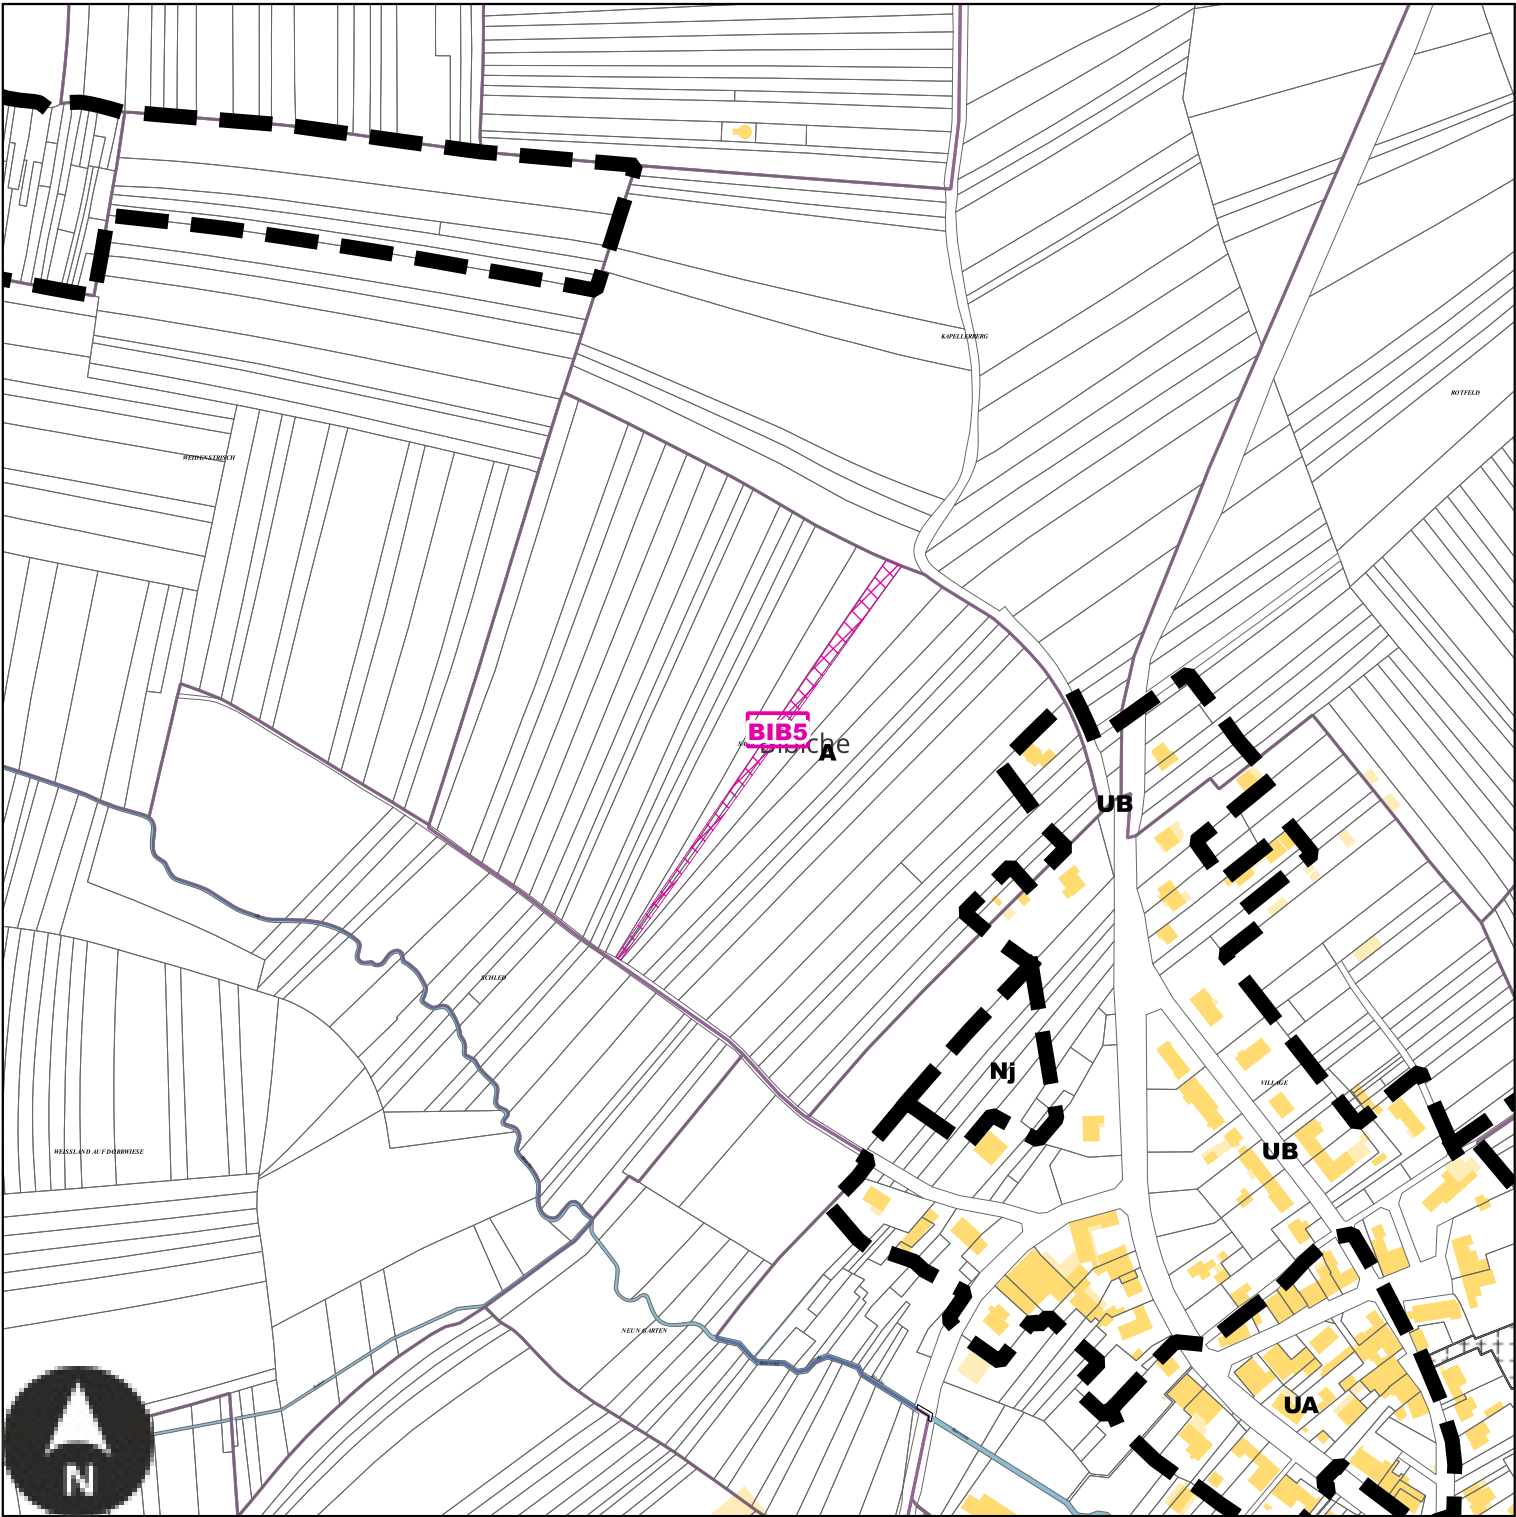

Echelle: 1/4500e

Numéro	BIB5
Nature	Aménagement d'un sentier piétonnier
Surface	1884 m²
Bénéficiaire	Commune de Bibiche


BOU1 : Emplacement réservé de la Commune de Bouzonville

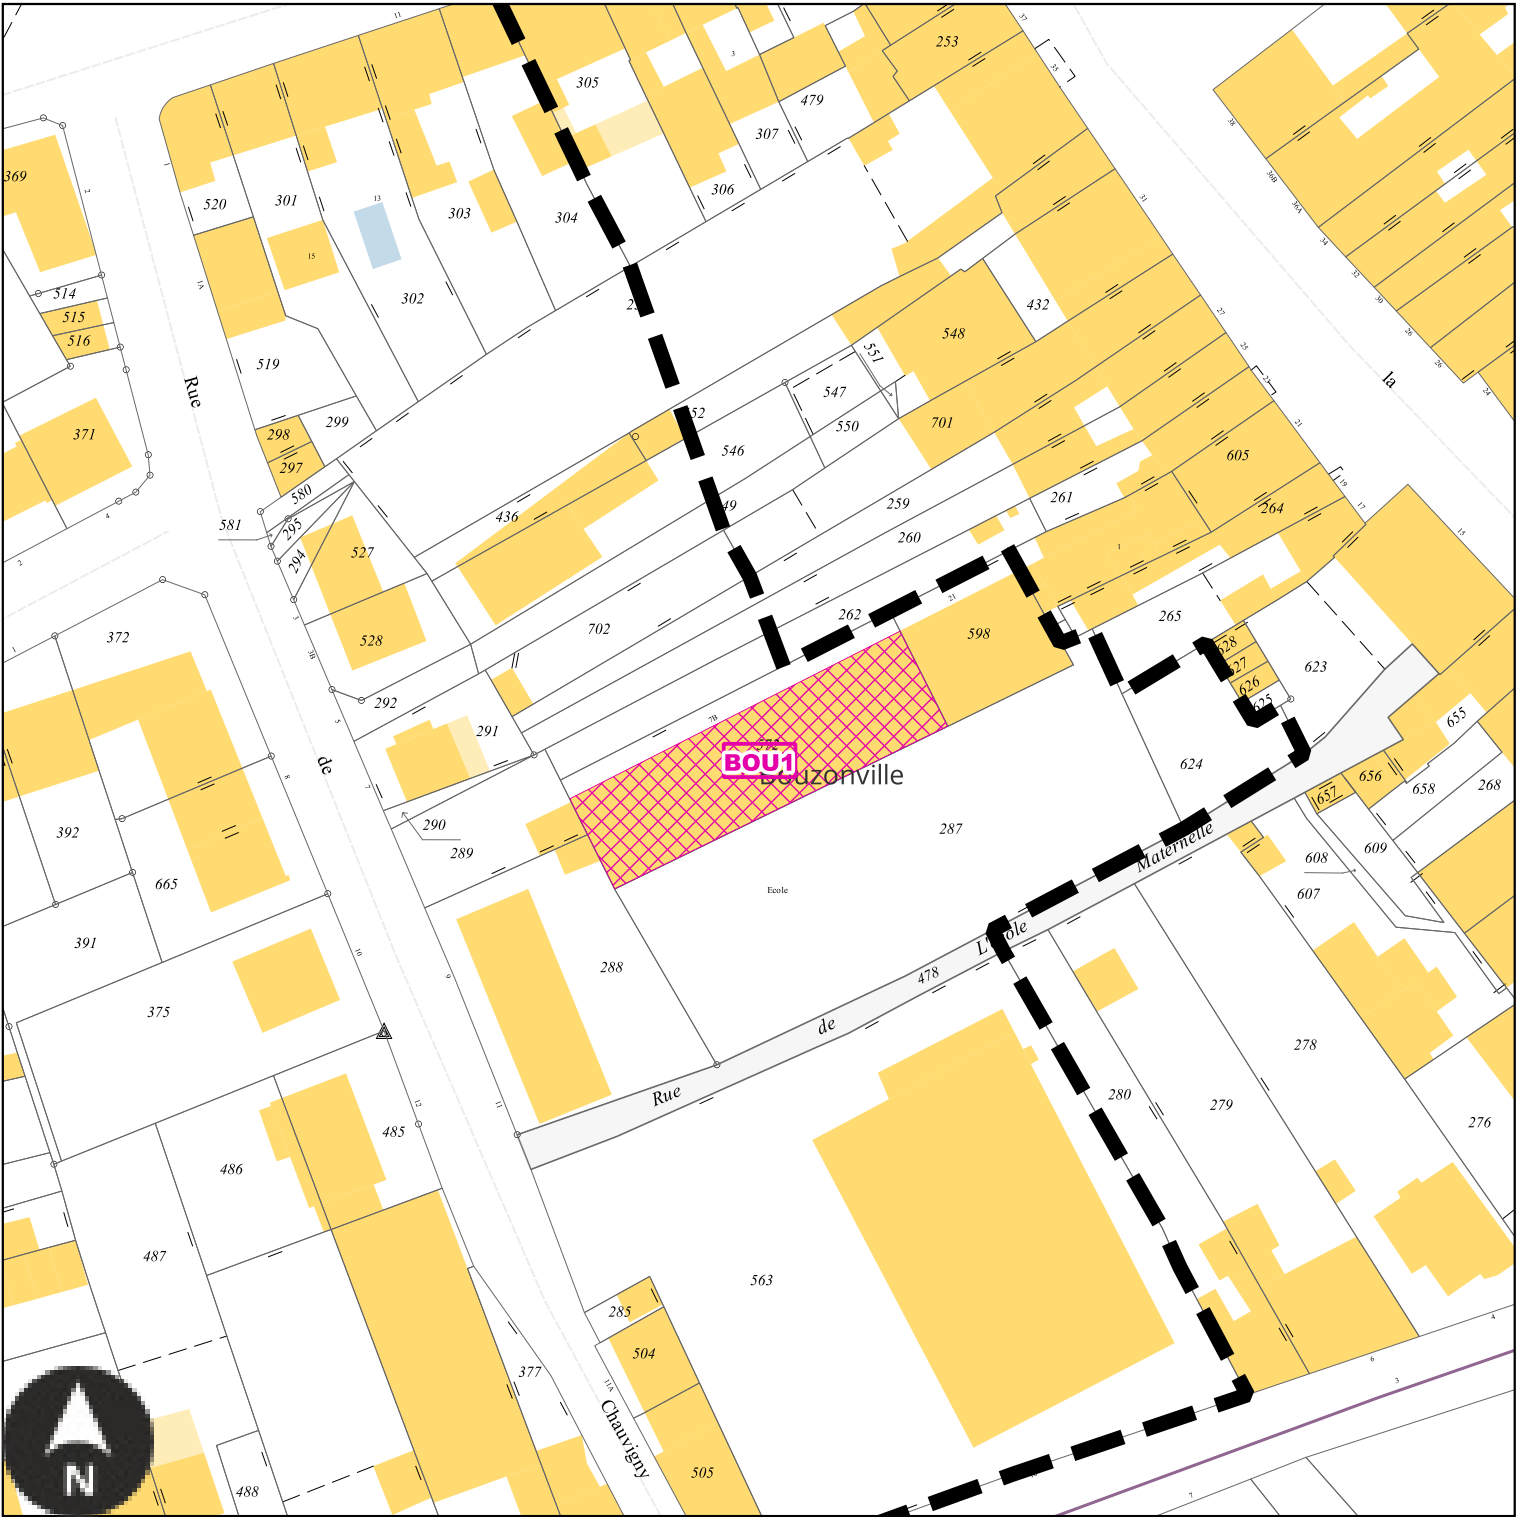

Echelle: 1/1000e

Numéro	BOU1
Nature	Extension du parking Chauvigny
Surface	674 m ²
Bénéficiaire	Commune de Bouzonville


BOU2 : Emplacement réservé de la Commune de Bouzonville

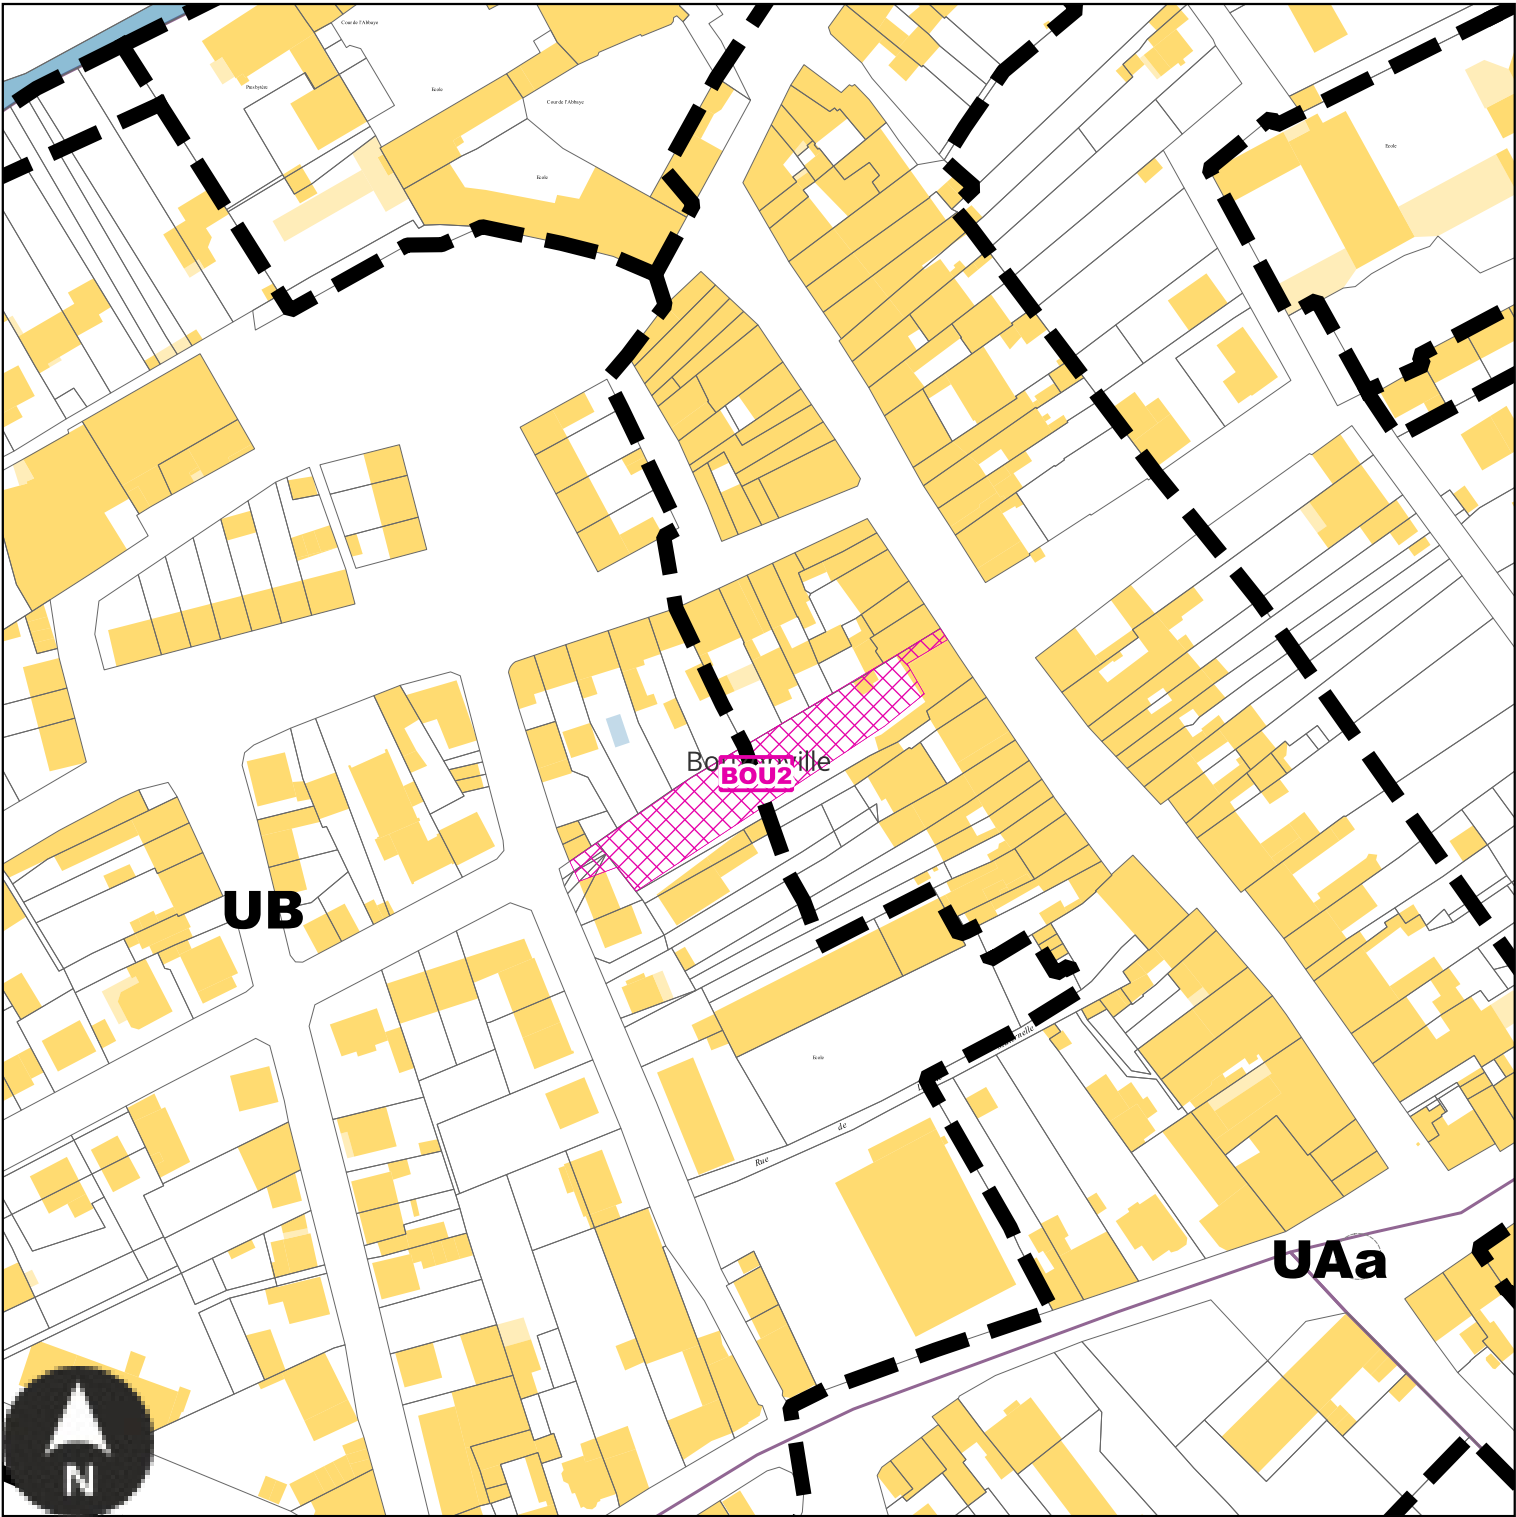

Echelle: 1/2000e

Numéro	BOU2
Nature	Aménagement d'un espace de stationnement et d'un cheminement piétonnier
Surface	1599 m²
Bénéficiaire	Commune de Bouzonville


BOU3 : Emplacement réservé de la Commune de Bouzonville

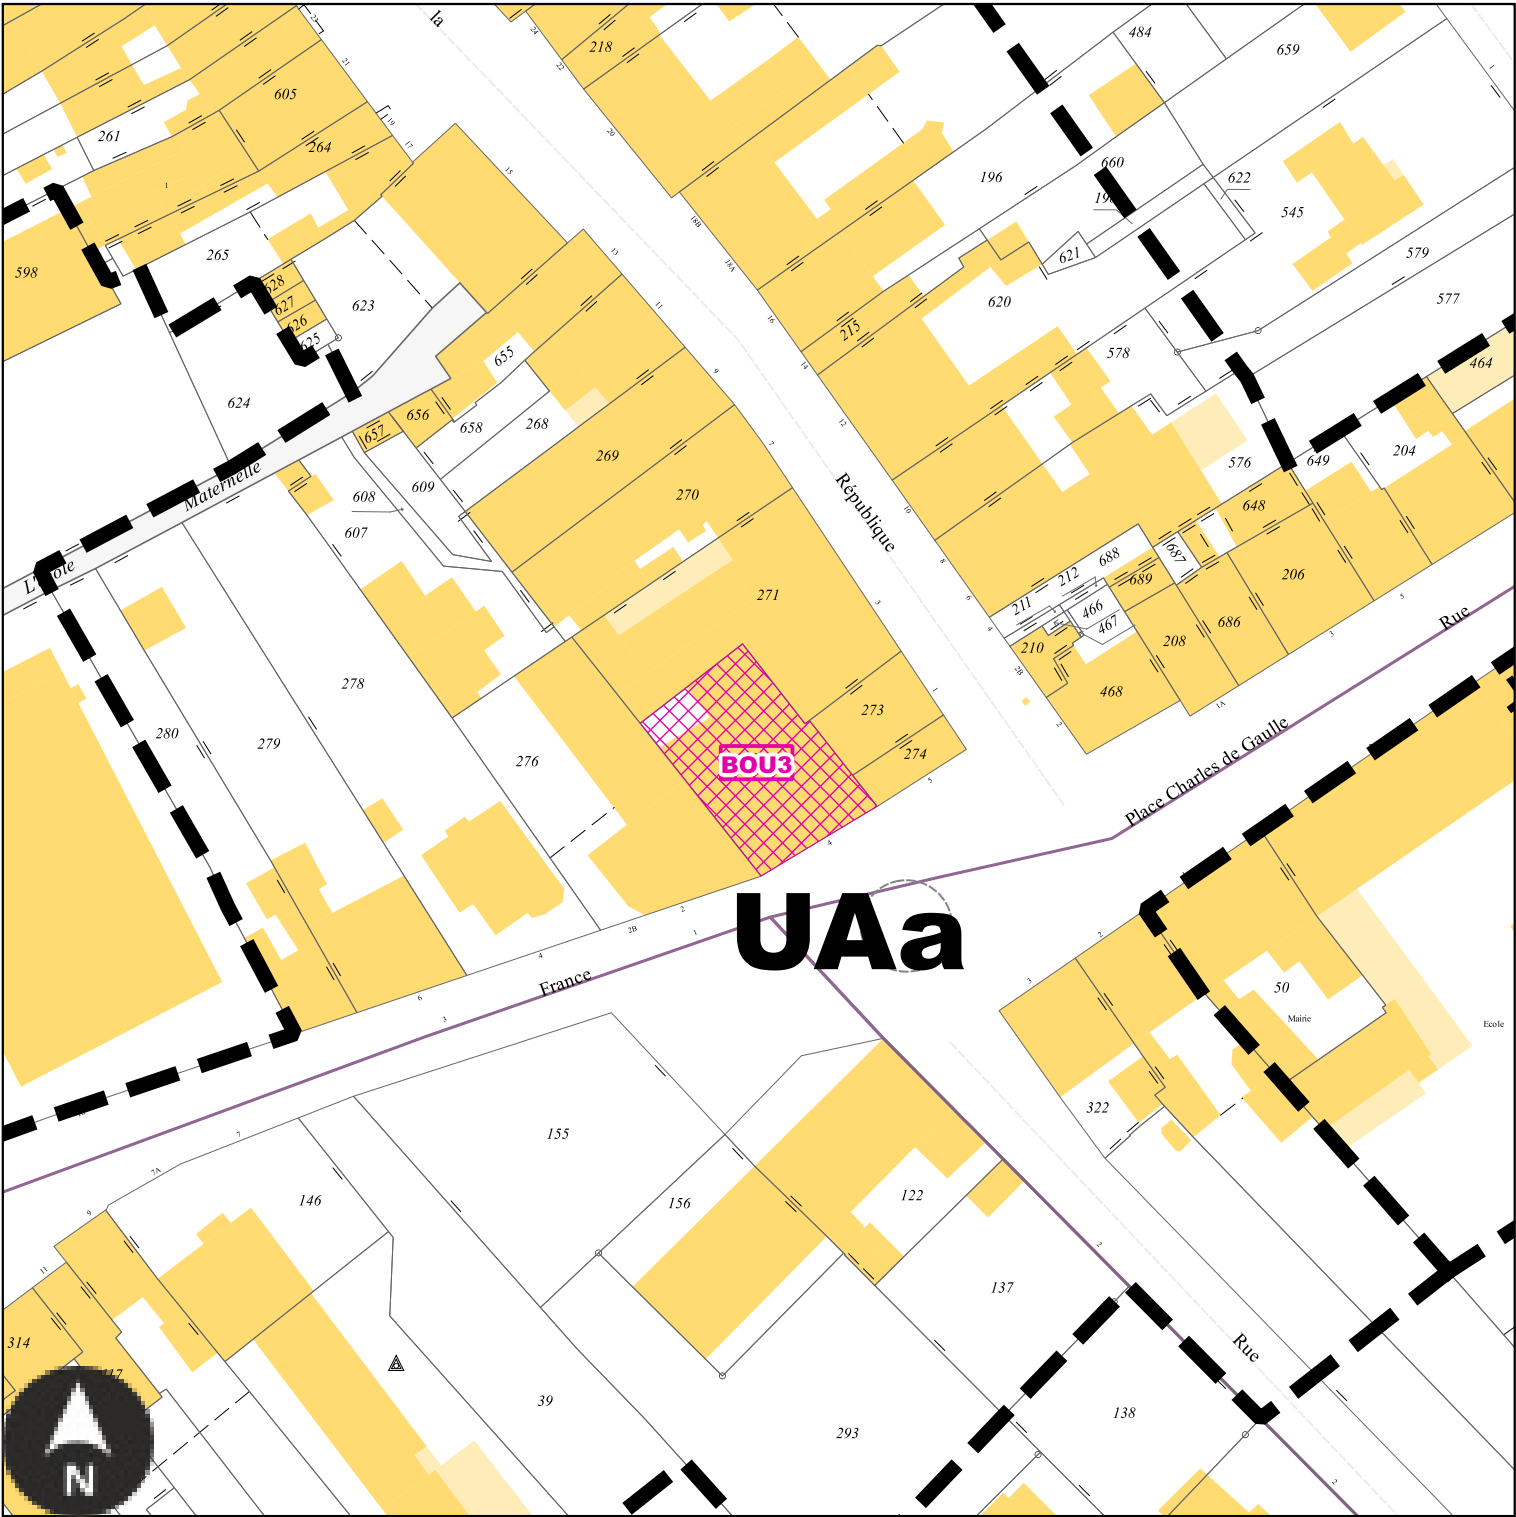

Echelle: 1/1000e

Numéro	BOU3
Nature	Mixité sociale
Surface	469 m²
Bénéficiaire	Commune de Bouzonville

BOU4 : Emplacement réservé de la Commune de Bouzonville

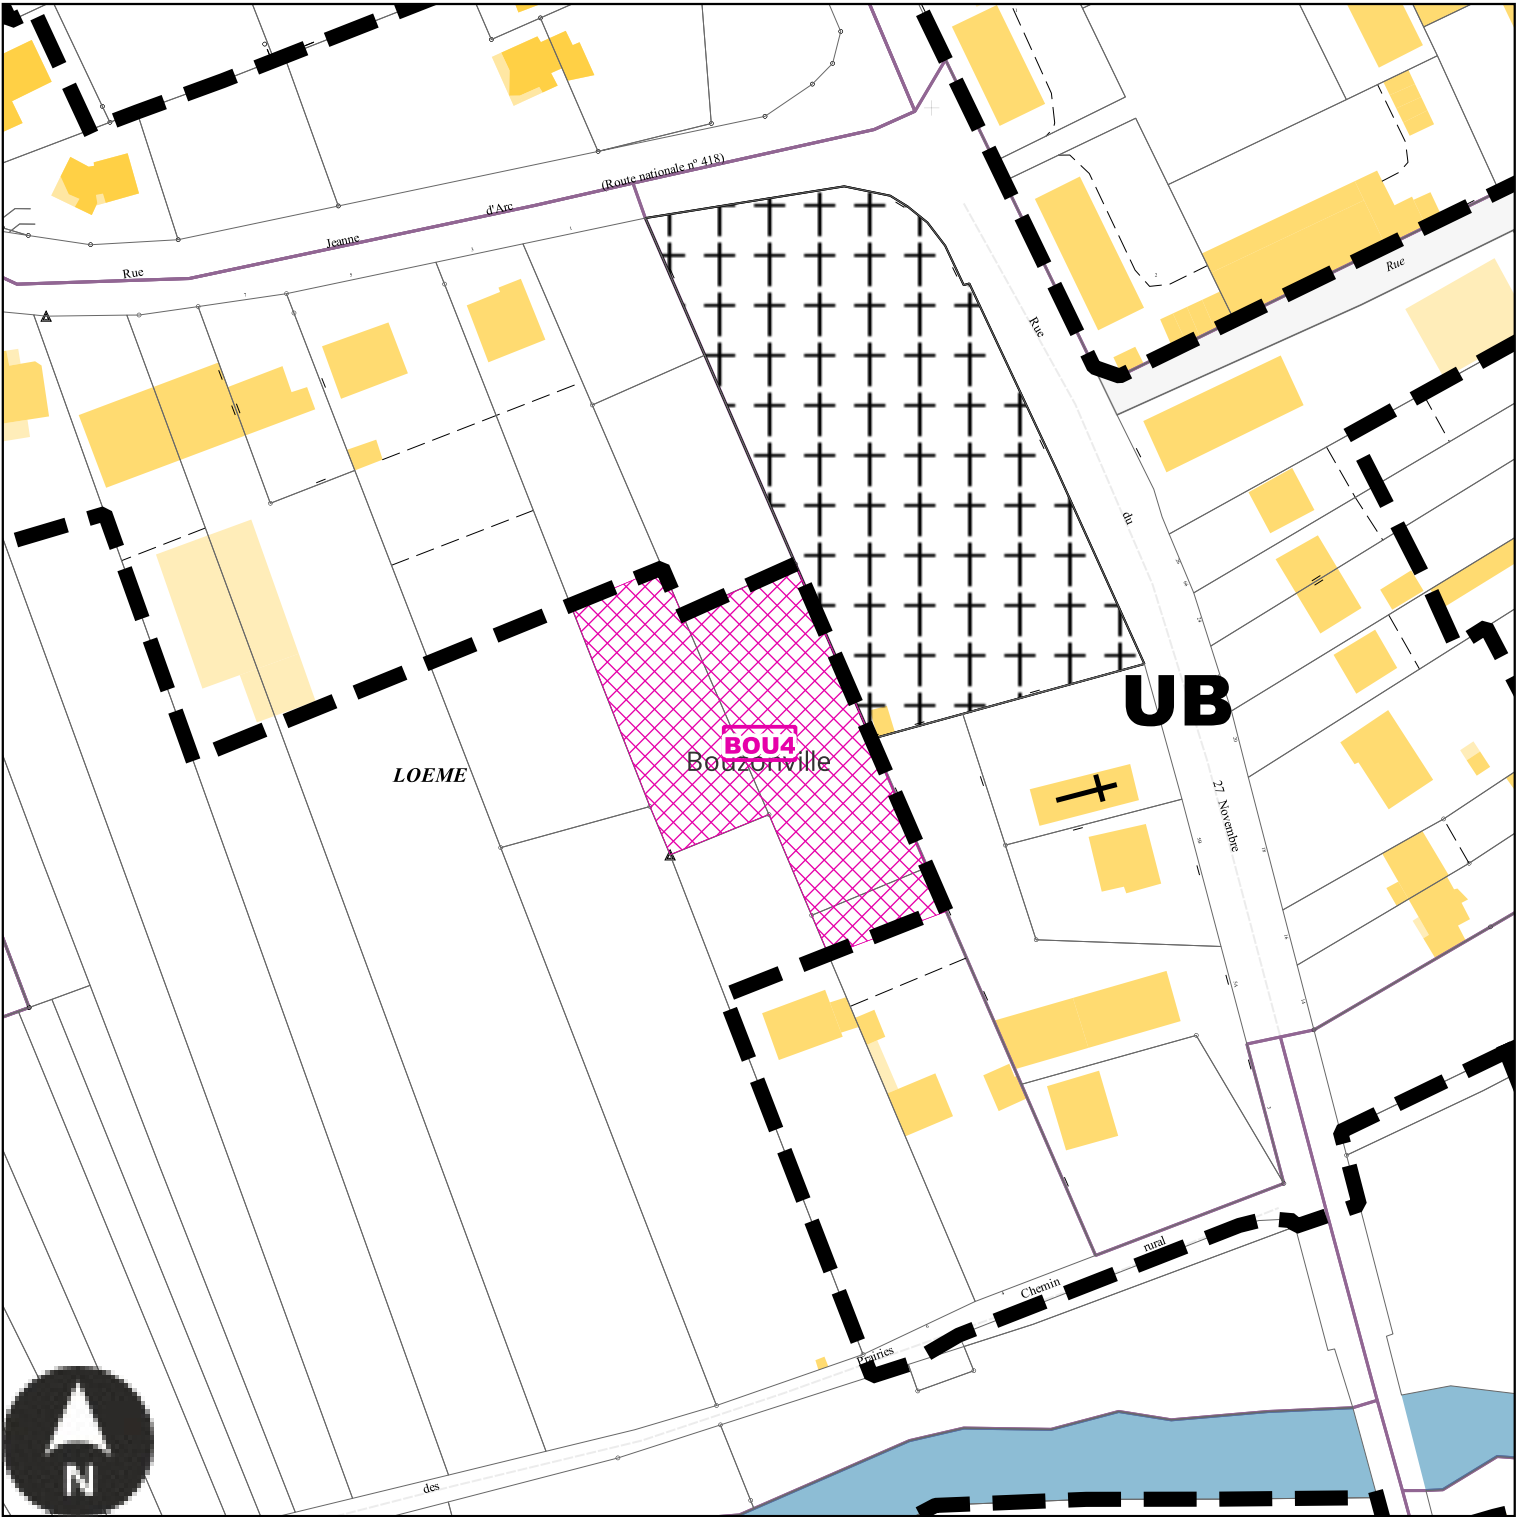

Echelle: 1/1500e

Numéro	BOU4
Nature	Extension du cimetière
Surface	2927 m²
Bénéficiaire	Commune de Bouzonville


BOU5 : Emplacement réservé de la Commune de Bouzonville



Echelle: 1/2000e

Numéro	BOU5
Nature	Création d'un accès pour la zone d'activité
Surface	1007 m²
Bénéficiaire	Commune de Bouzonville


BOU6 : Emplacement réservé de la Commune de Bouzonville

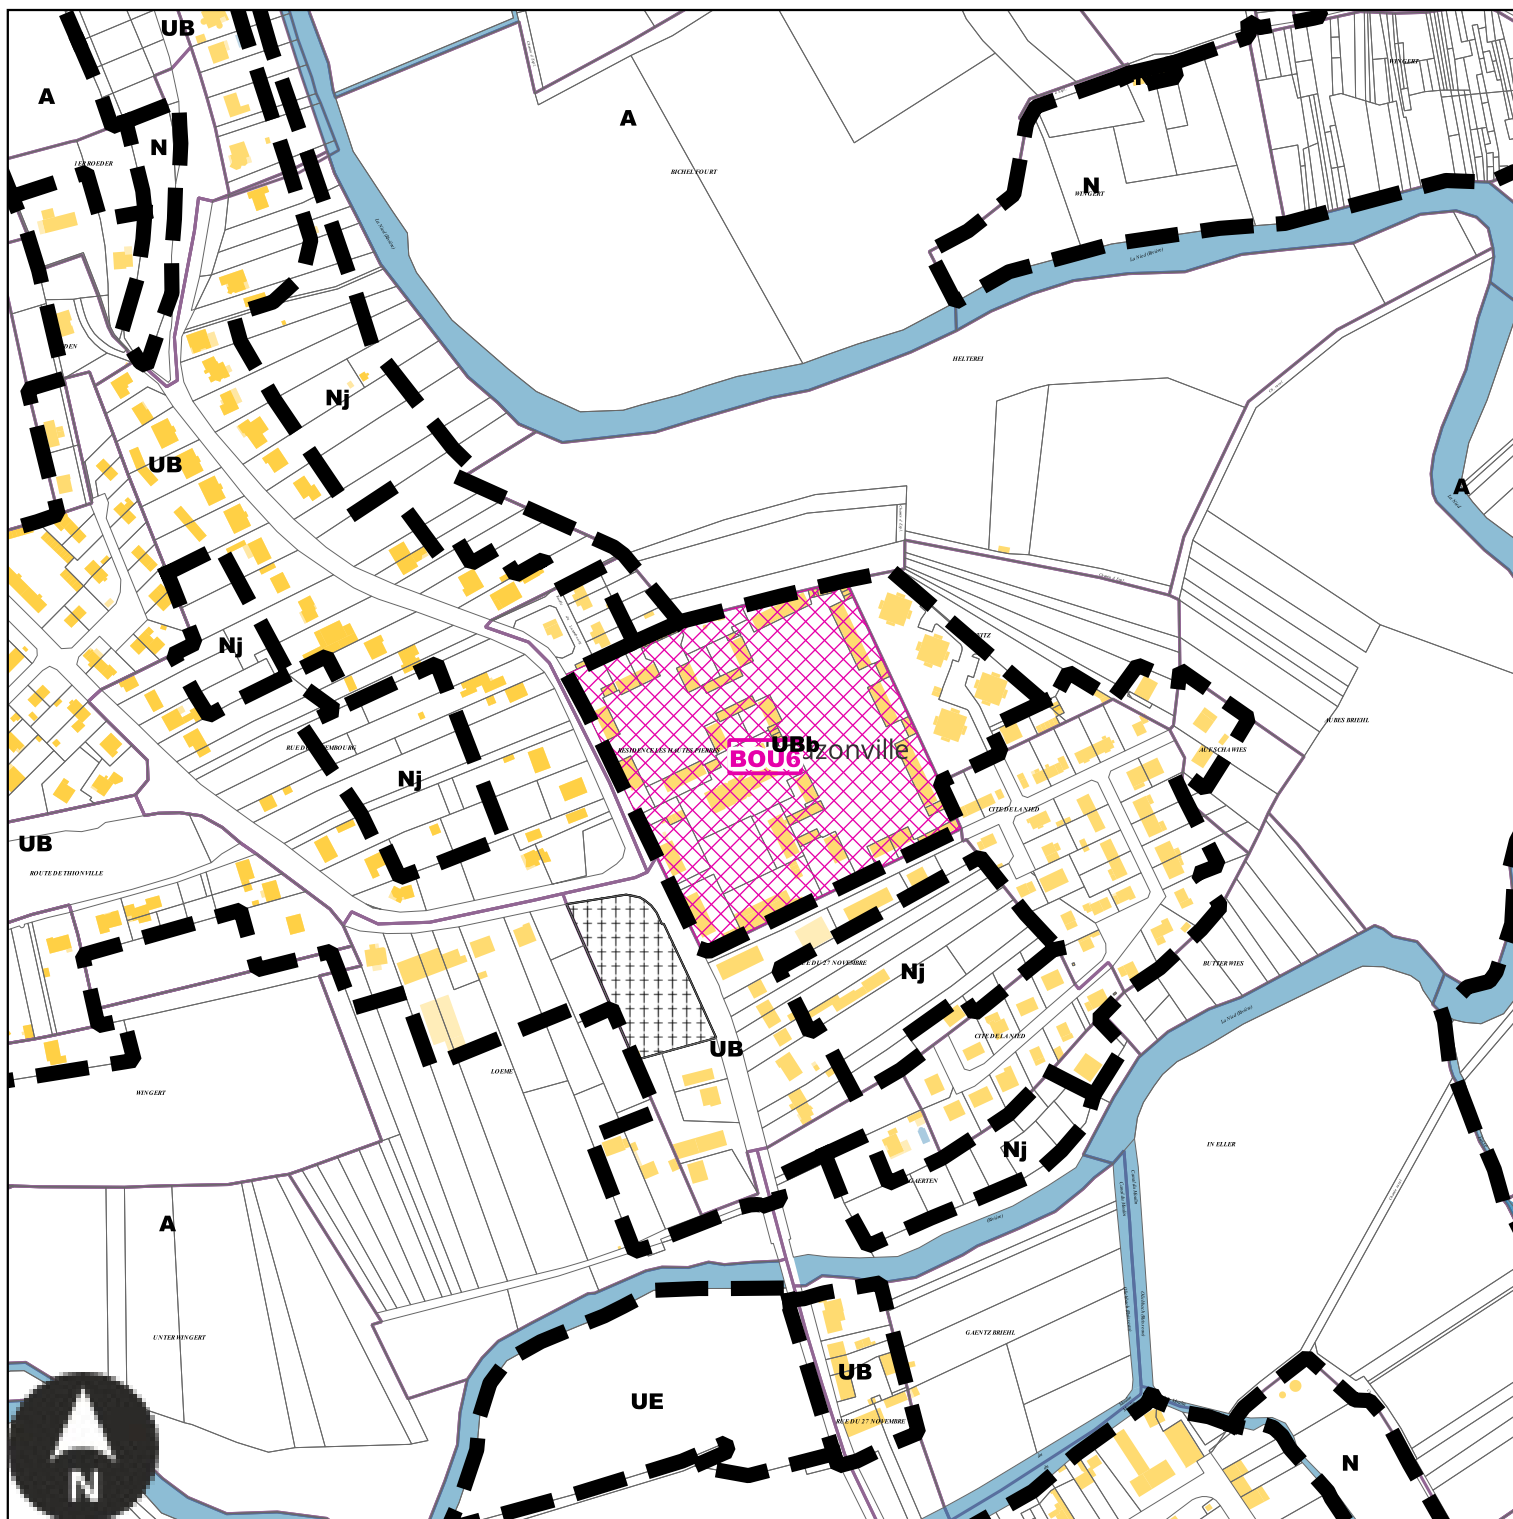

Echelle: 1/5000e

Numéro	BOU6
Nature	Secteur de projet en attente d'un projet d'aménagement global
Surface	37873 m²
Bénéficiaire	Commune de Bouzonville


BOU7 : Emplacement réservé de la Commune de Bouzonville

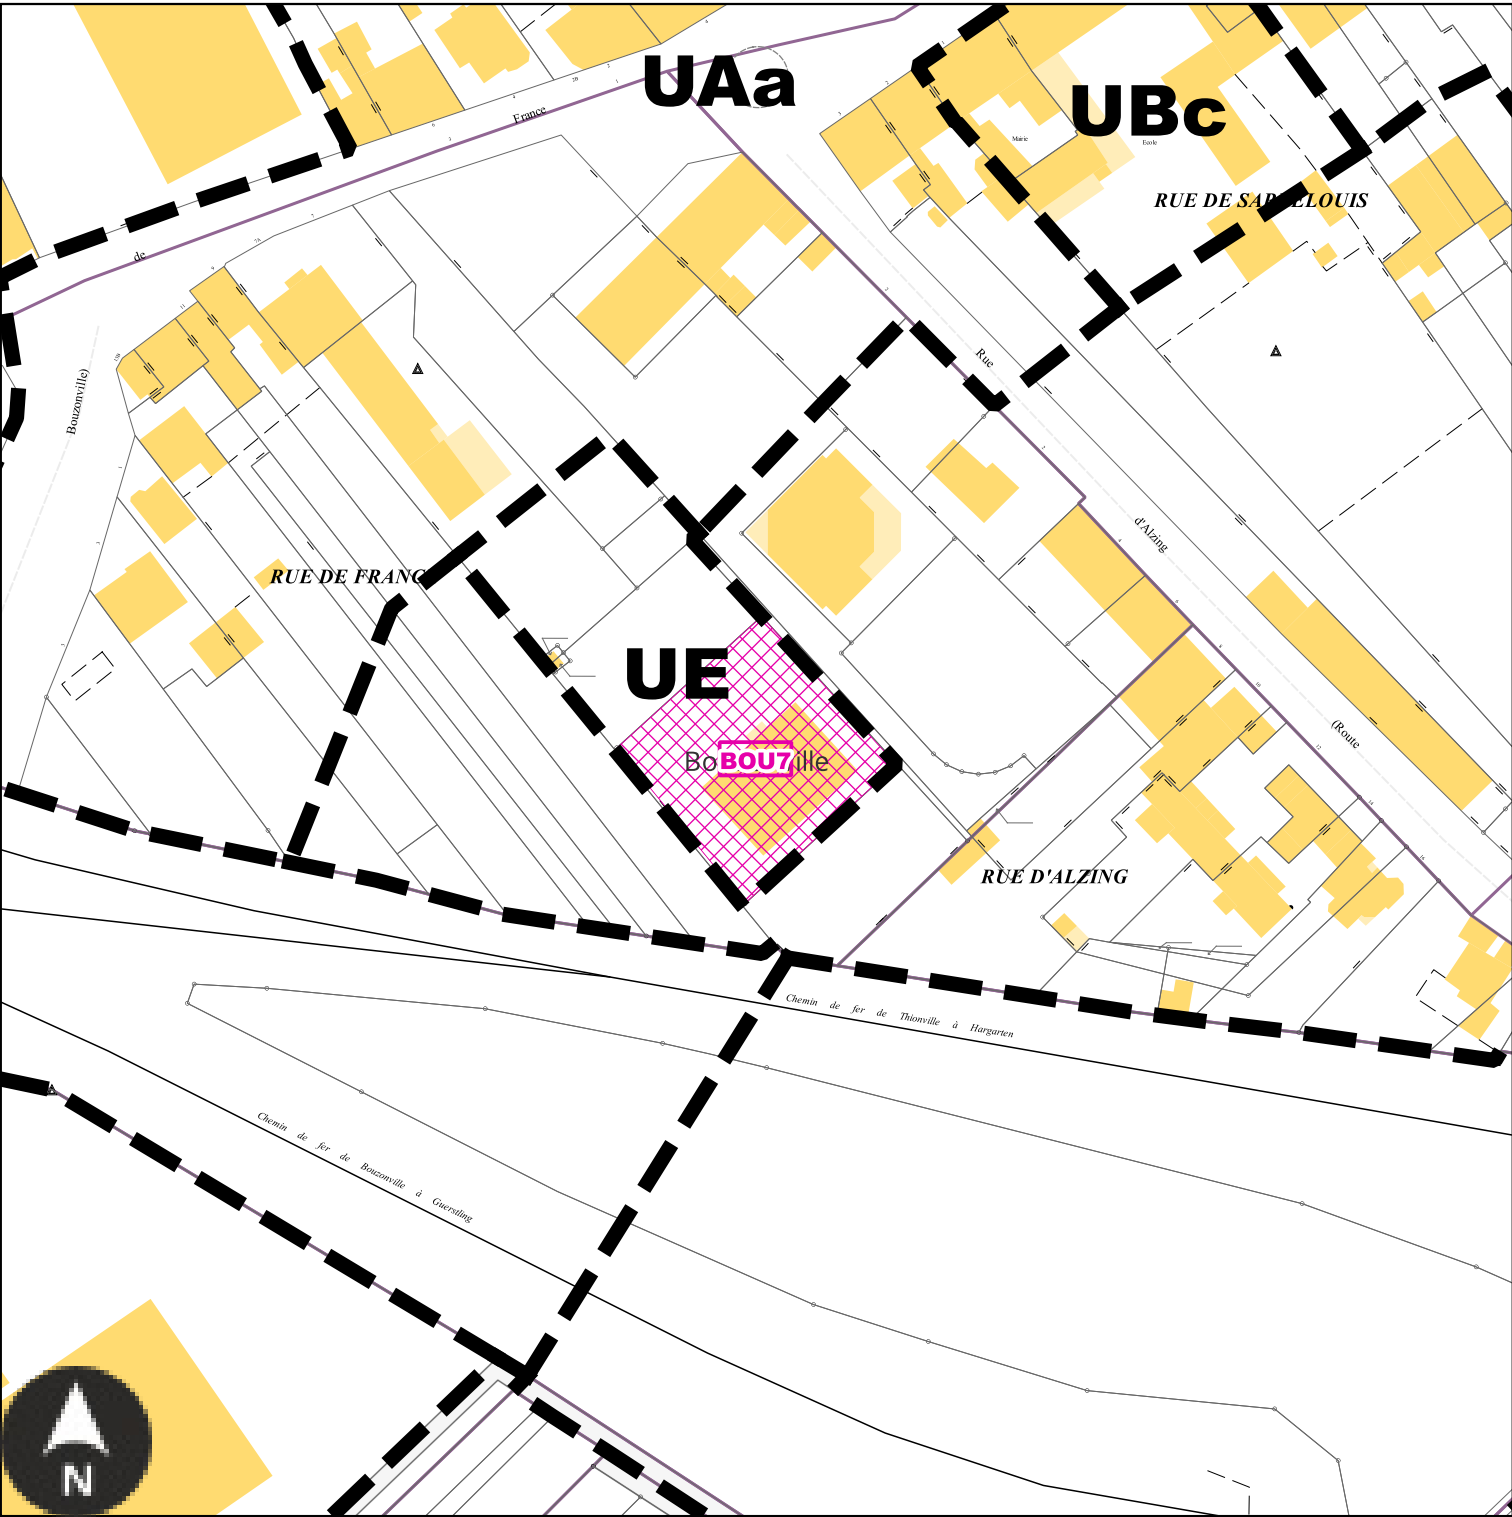

Echelle: 1/1500e

Numéro	BOU7
Nature	Aménagement d'une maison de la santé publique
Surface	1590 m²
Bénéficiaire	Commune de Bouzonville


BOU8 : Emplacement réservé de la Commune de Bouzonville

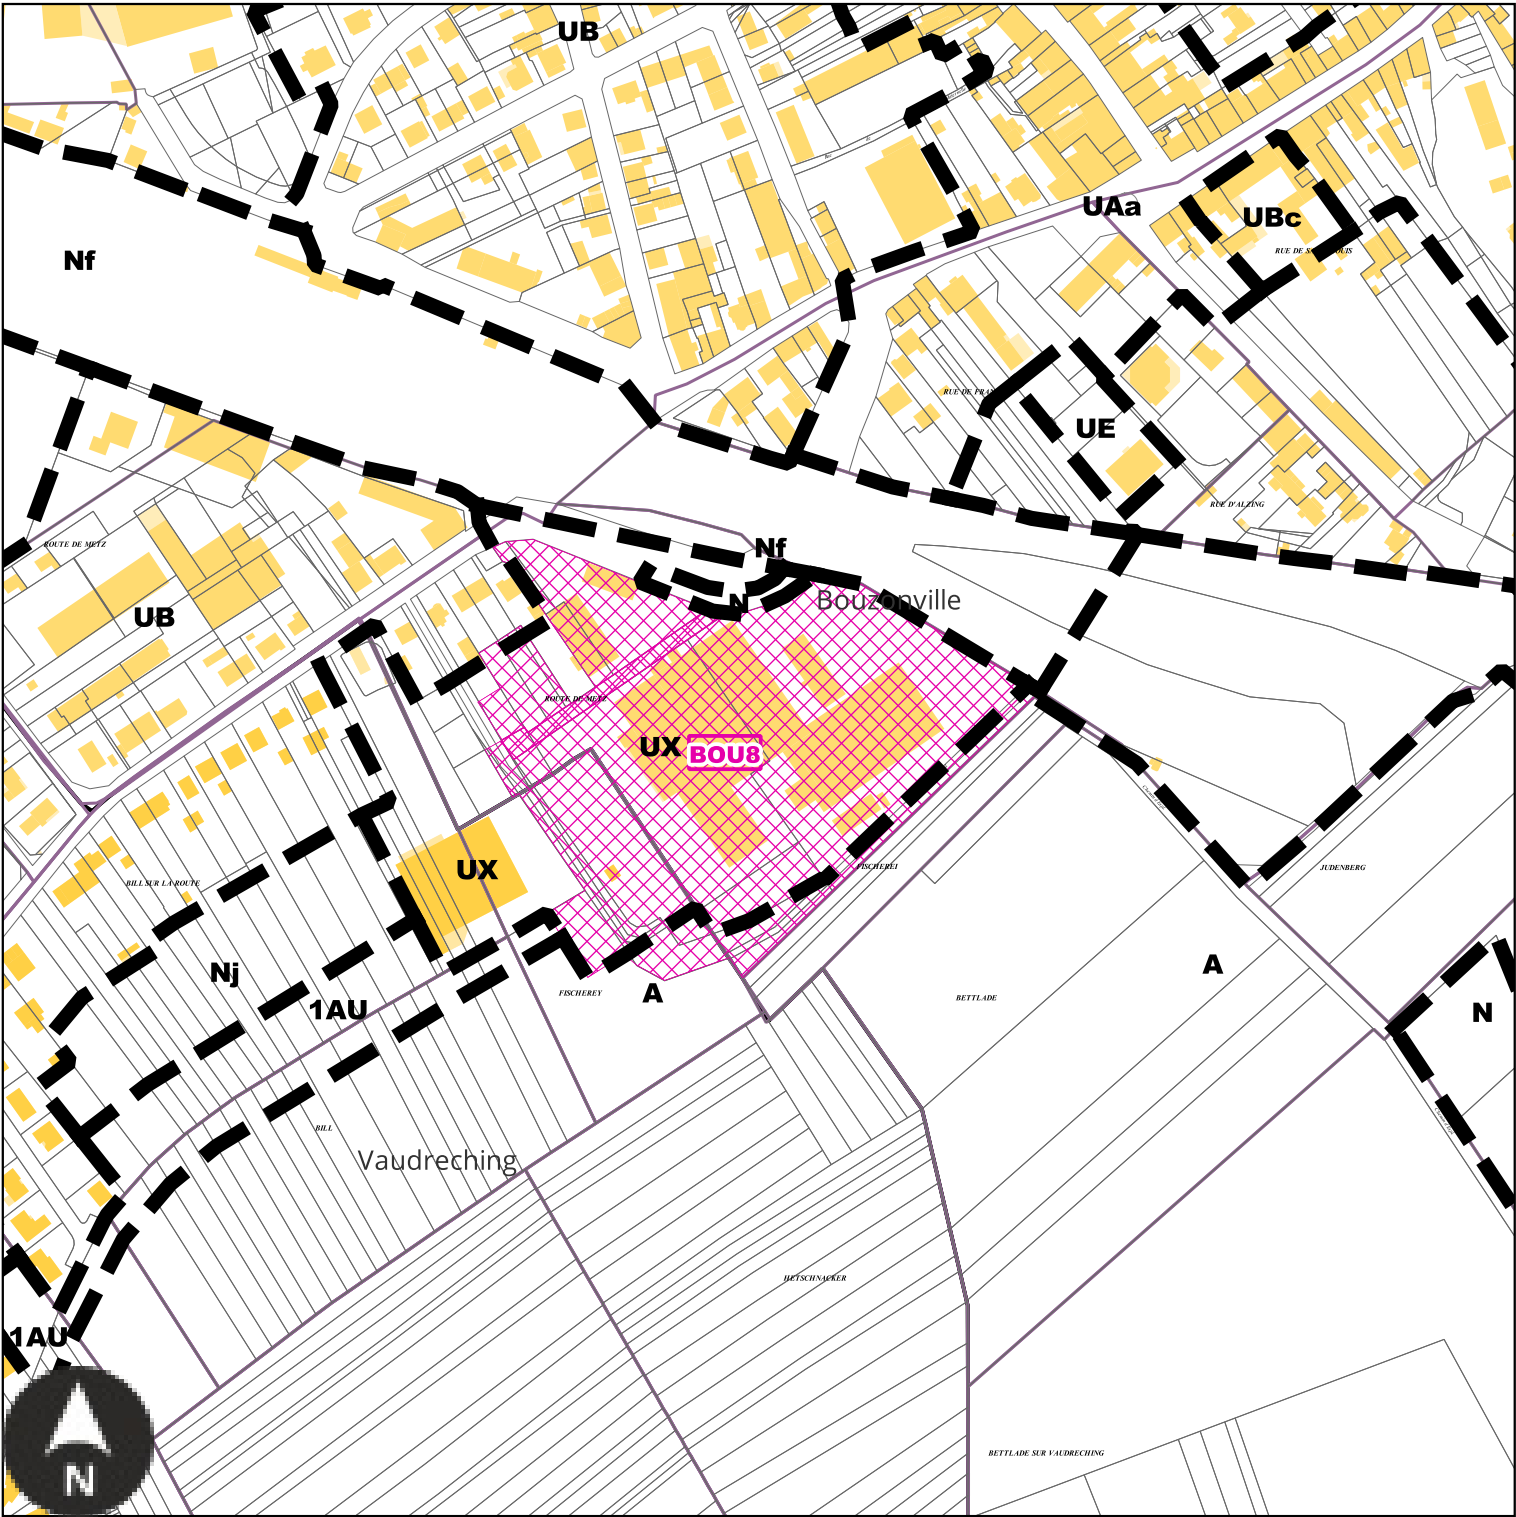

Echelle: 1/4000e

Numéro	BOU8
Nature	Secteur de projet en attente d'un projet d'aménagement global
Surface	41019 m²
Bénéficiaire	Commune de Bouzonville


BOU9 : Emplacement réservé de la Commune de Bouzonville

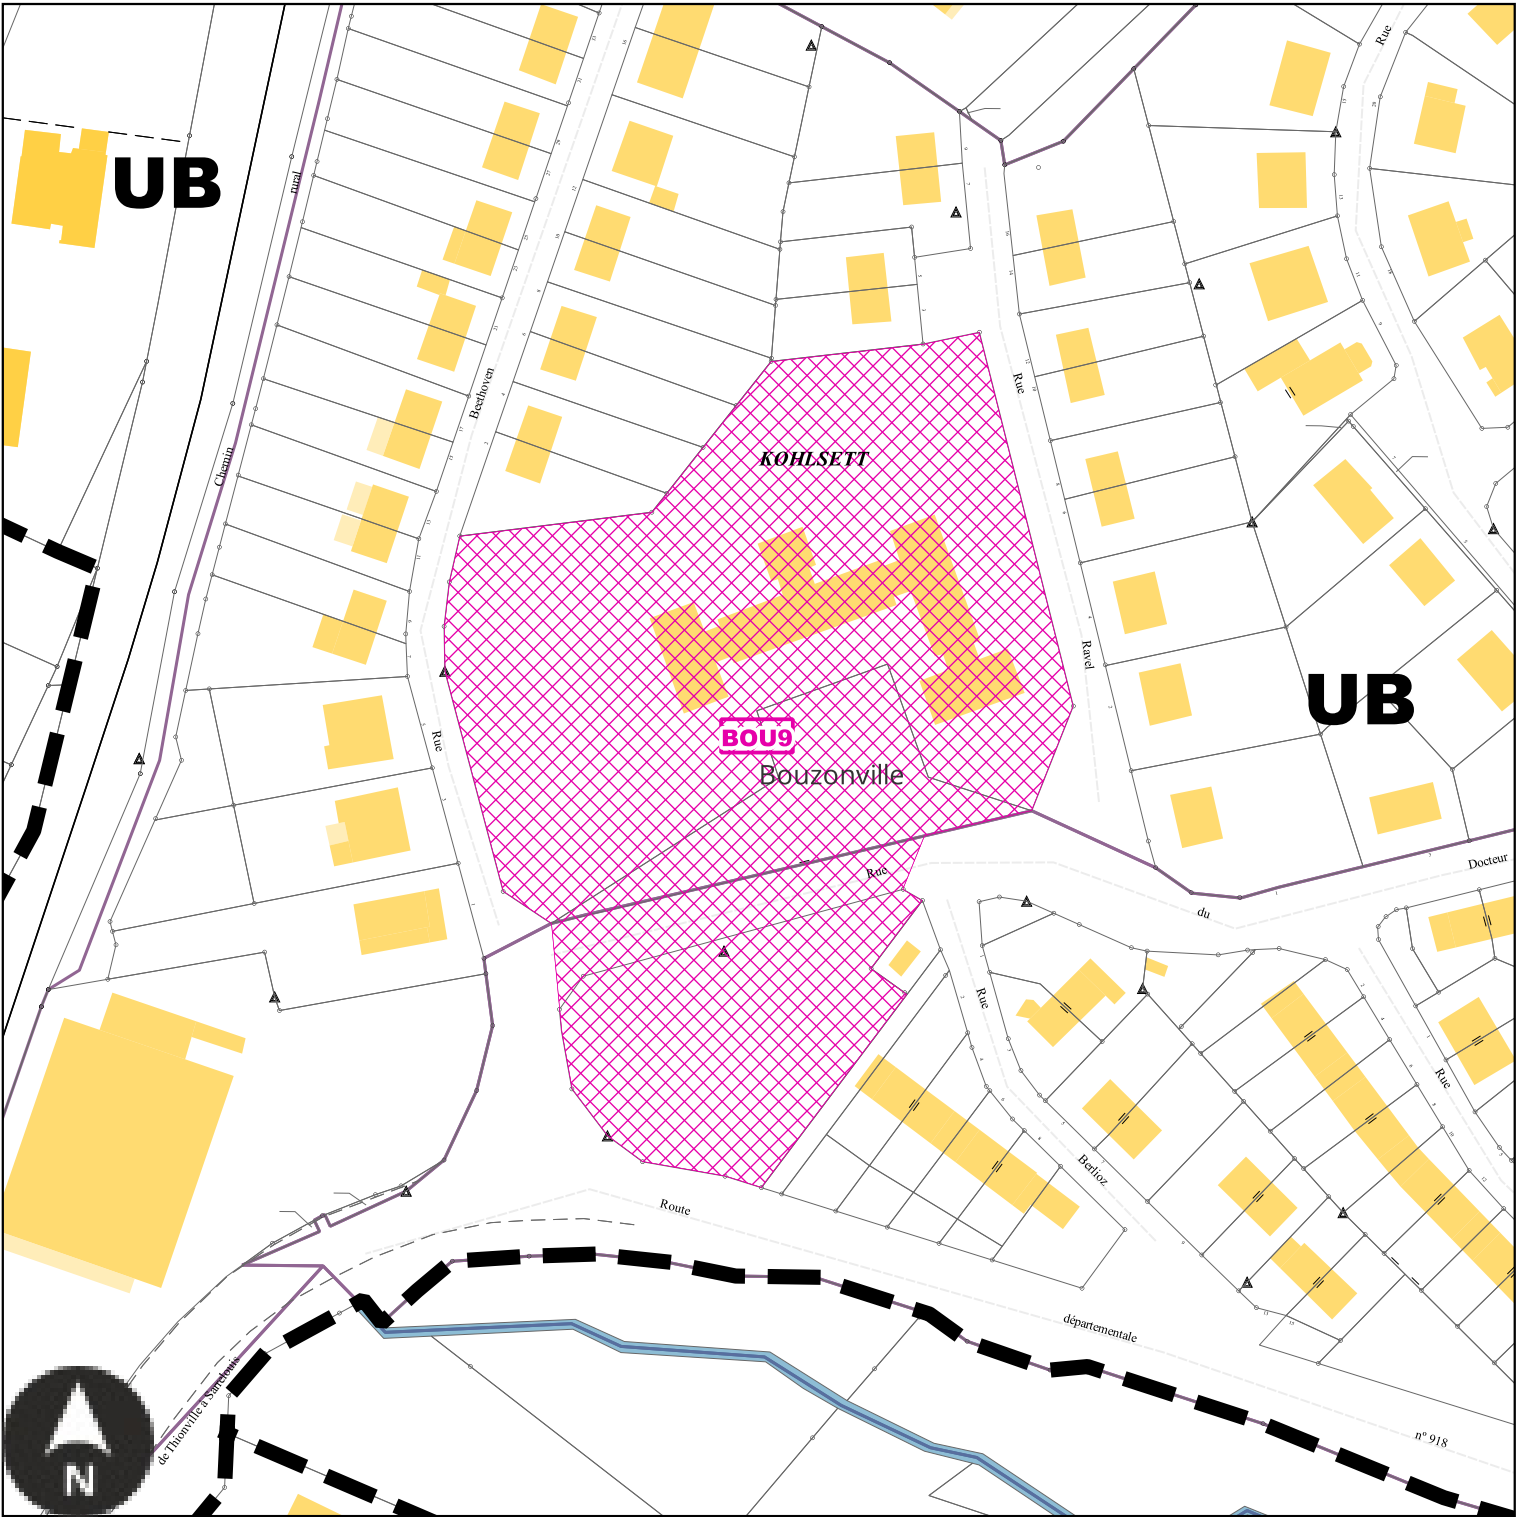

Echelle: 1/1500e

Numéro	BOU9
Nature	Secteur de projet en attente d'un projet d'aménagement global
Surface	13360 m²
Bénéficiaire	Commune de Bouzonville


BRE1 : Emplacement réservé de la Commune de Brettnach

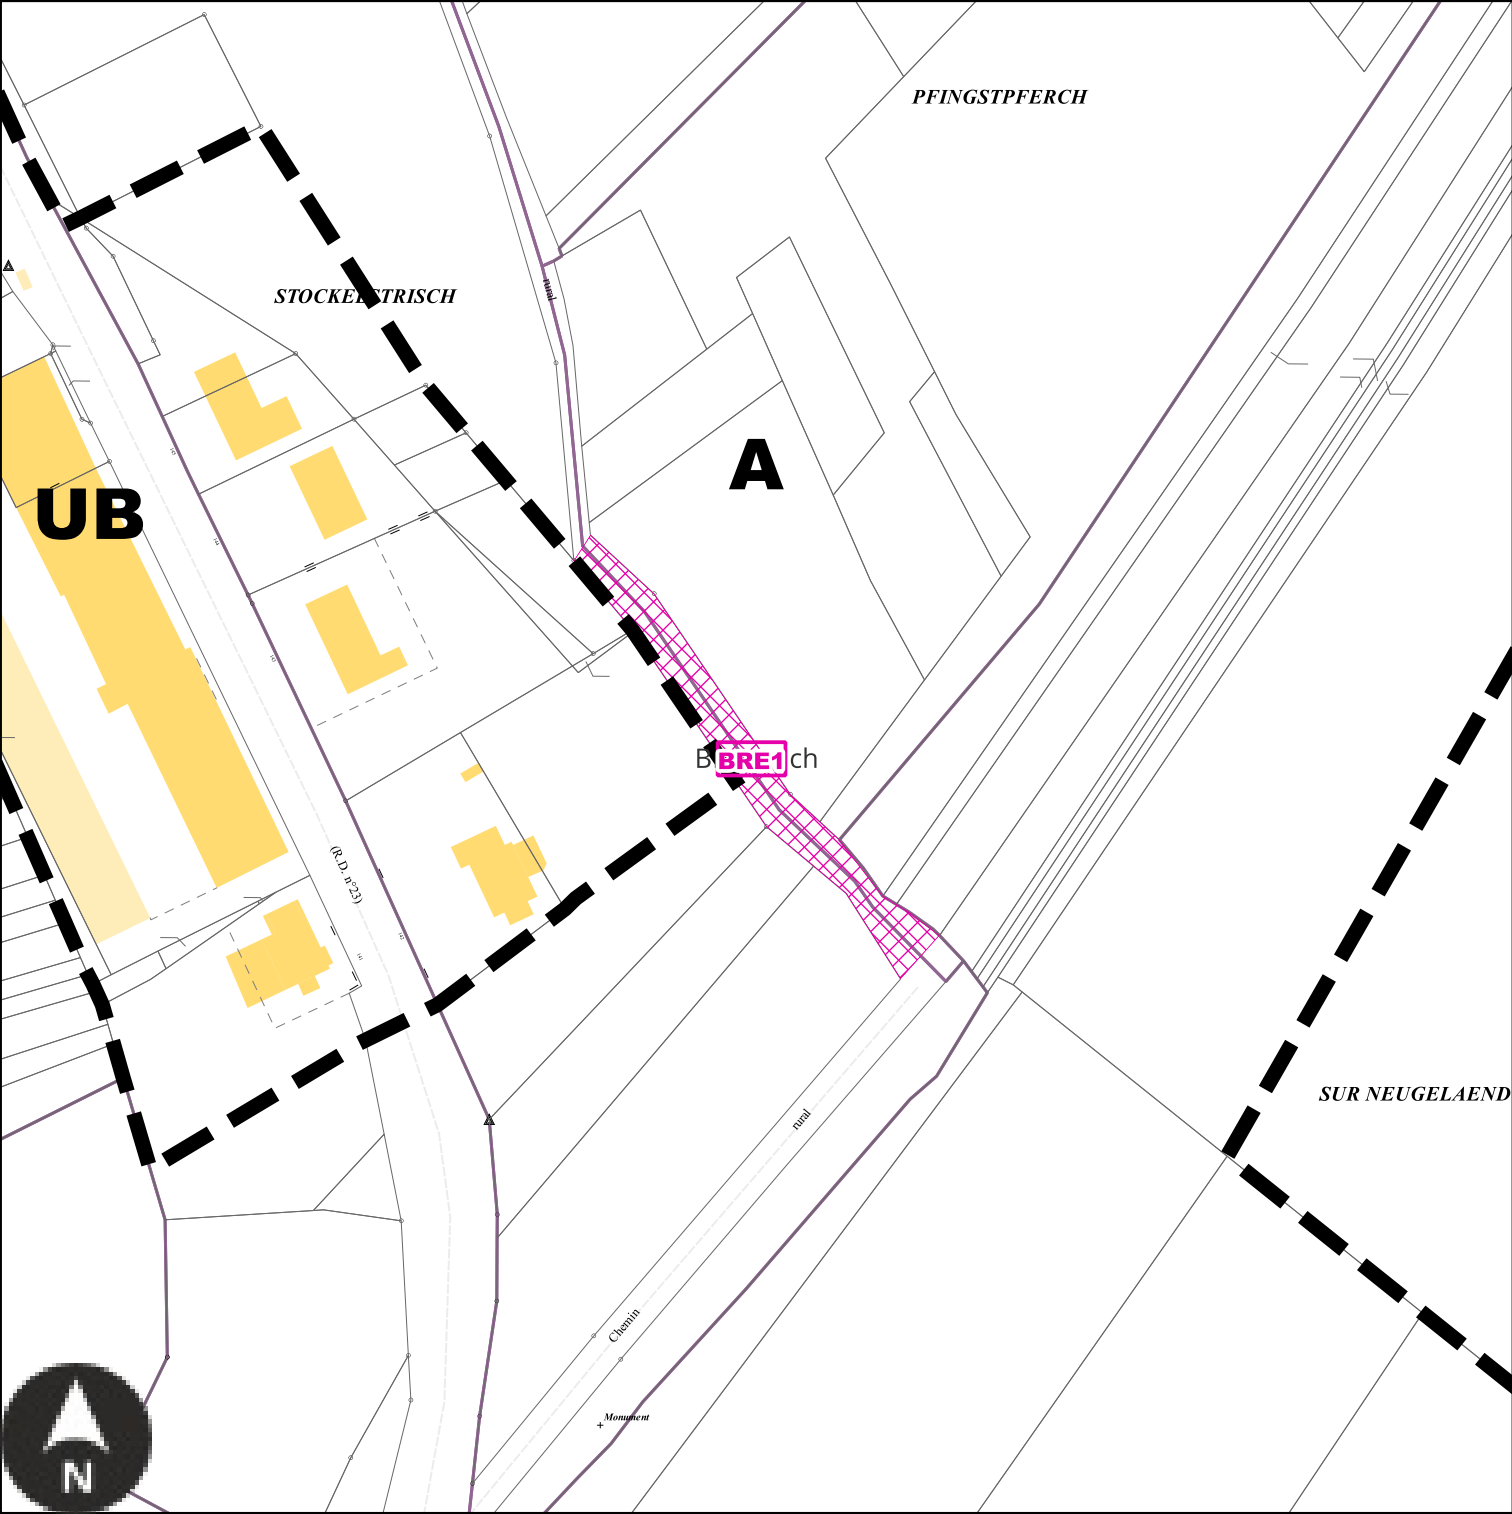

Echelle: 1/1500e

Numéro	BRE1
Nature	Aménagement d'un sentier piétonnier
Surface	791 m²
Bénéficiaire	Commune de Brettnach


BRE2 : Emplacement réservé de la Commune de Brettnach

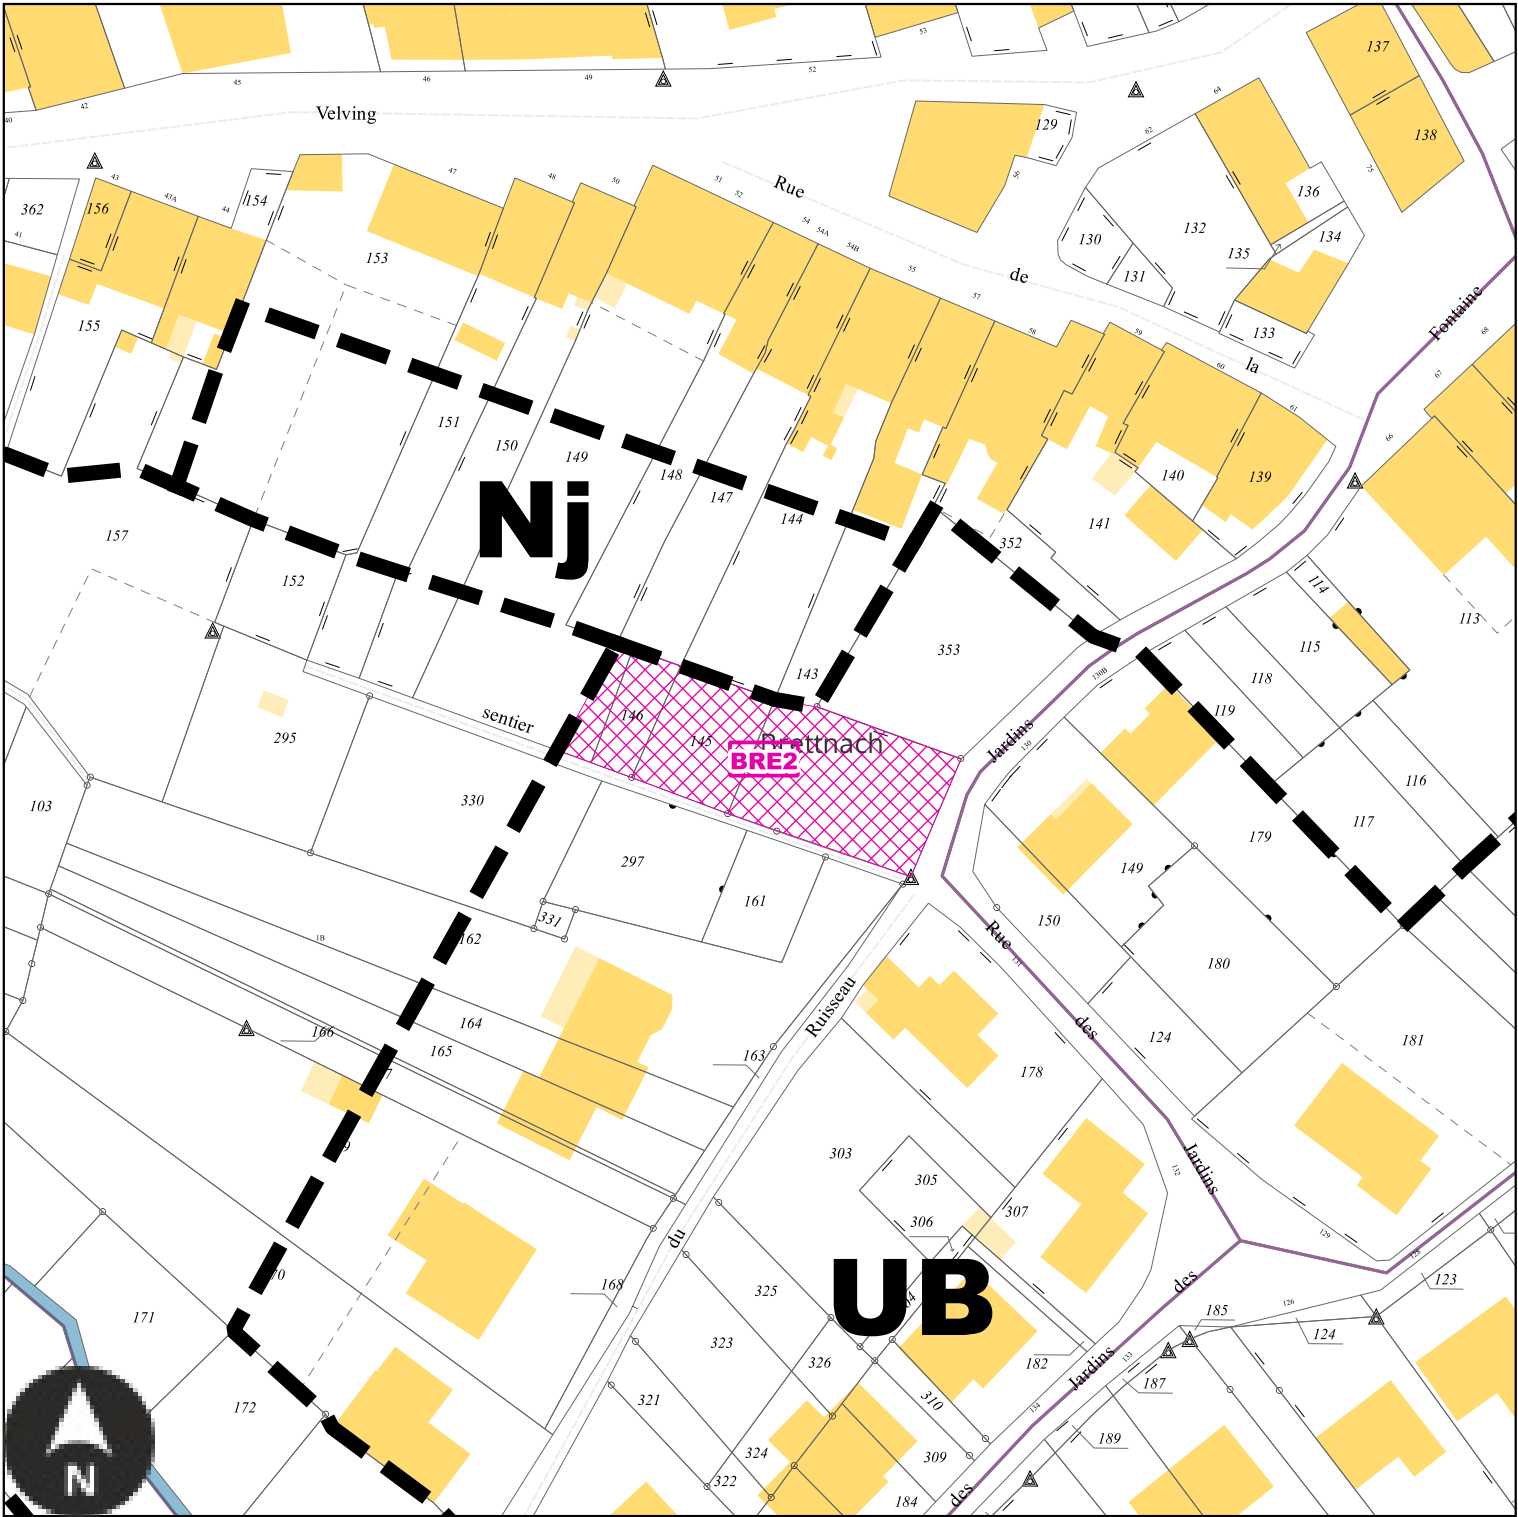

Echelle: 1/1000e

Numéro	BRE2
Nature	Aménagement d'un espace de stationnement
Surface	811 m²
Bénéficiaire	Commune de Brettnach


BRE3 : Emplacement réservé de la Commune de Brettnach

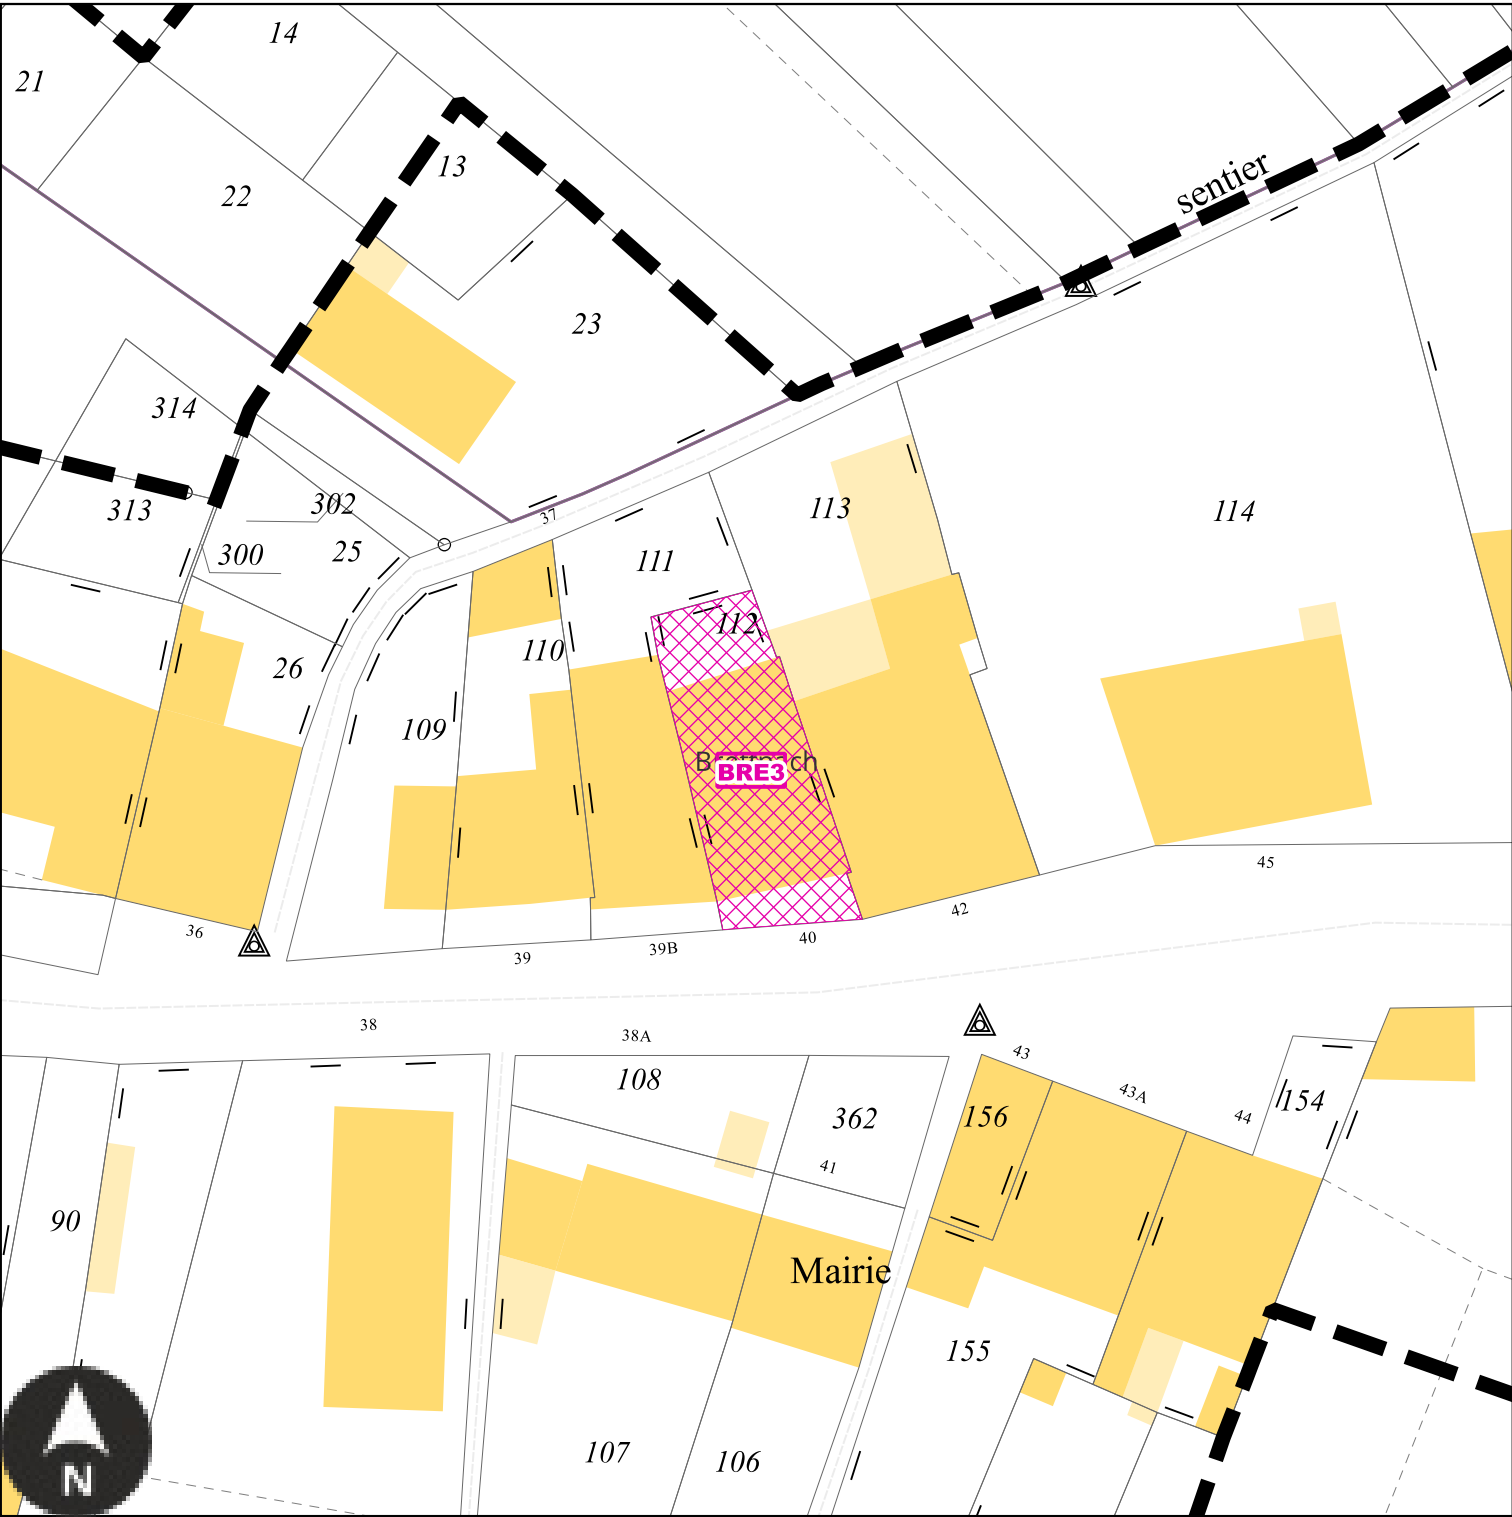

Echelle: 1/500e

Numéro	BRE3
Nature	Aménagement d'un espace de stationnement
Surface	182 m²
Bénéficiaire	Commune de Brettnach


BRE4 : Emplacement réservé de la Commune de Brettnach

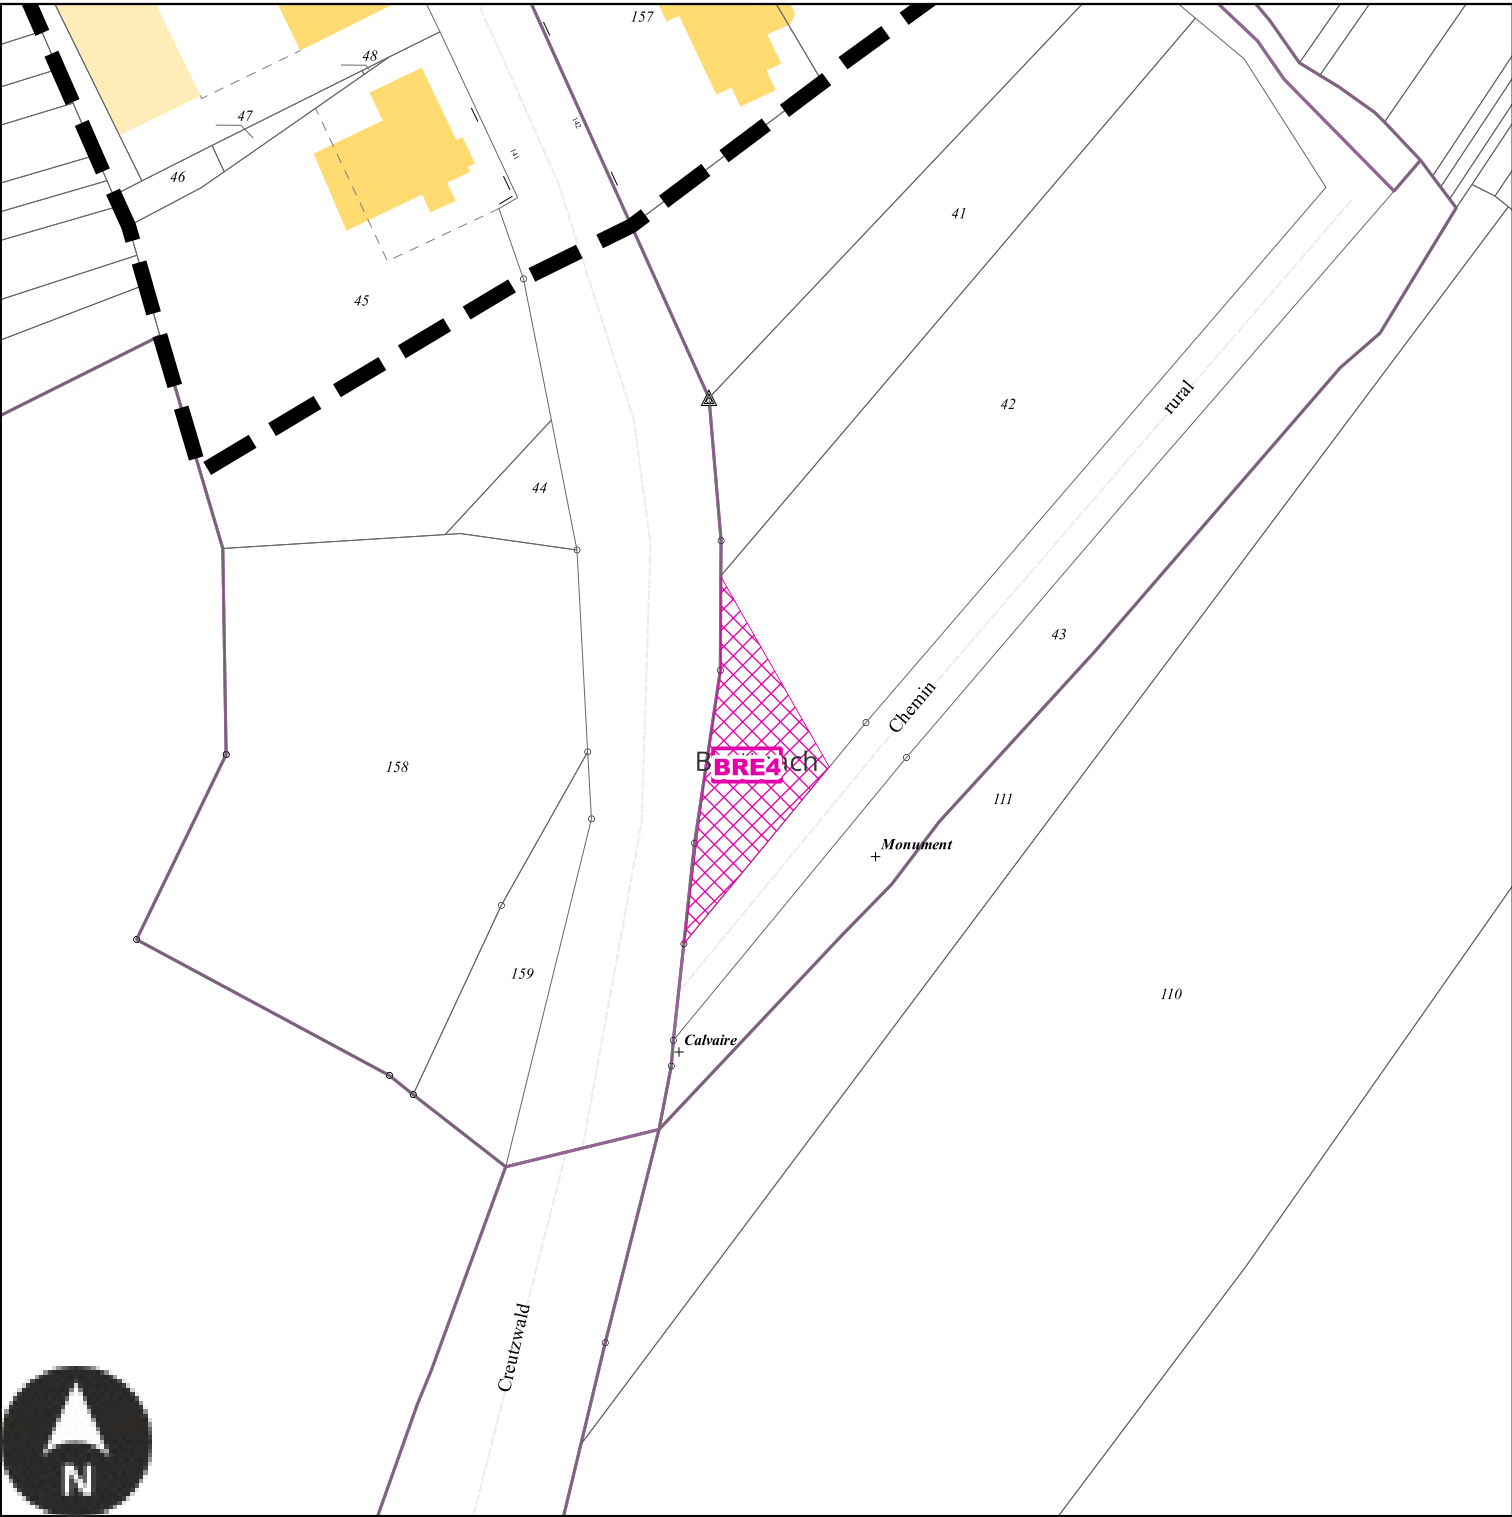

Echelle: 1/1000e

Numéro	BRE4
Nature	Aménagement de la voirie
Surface	387 m²
Bénéficiaire	Commune de Brettnach


BRE5 : Emplacement réservé de la Commune de Brettnach

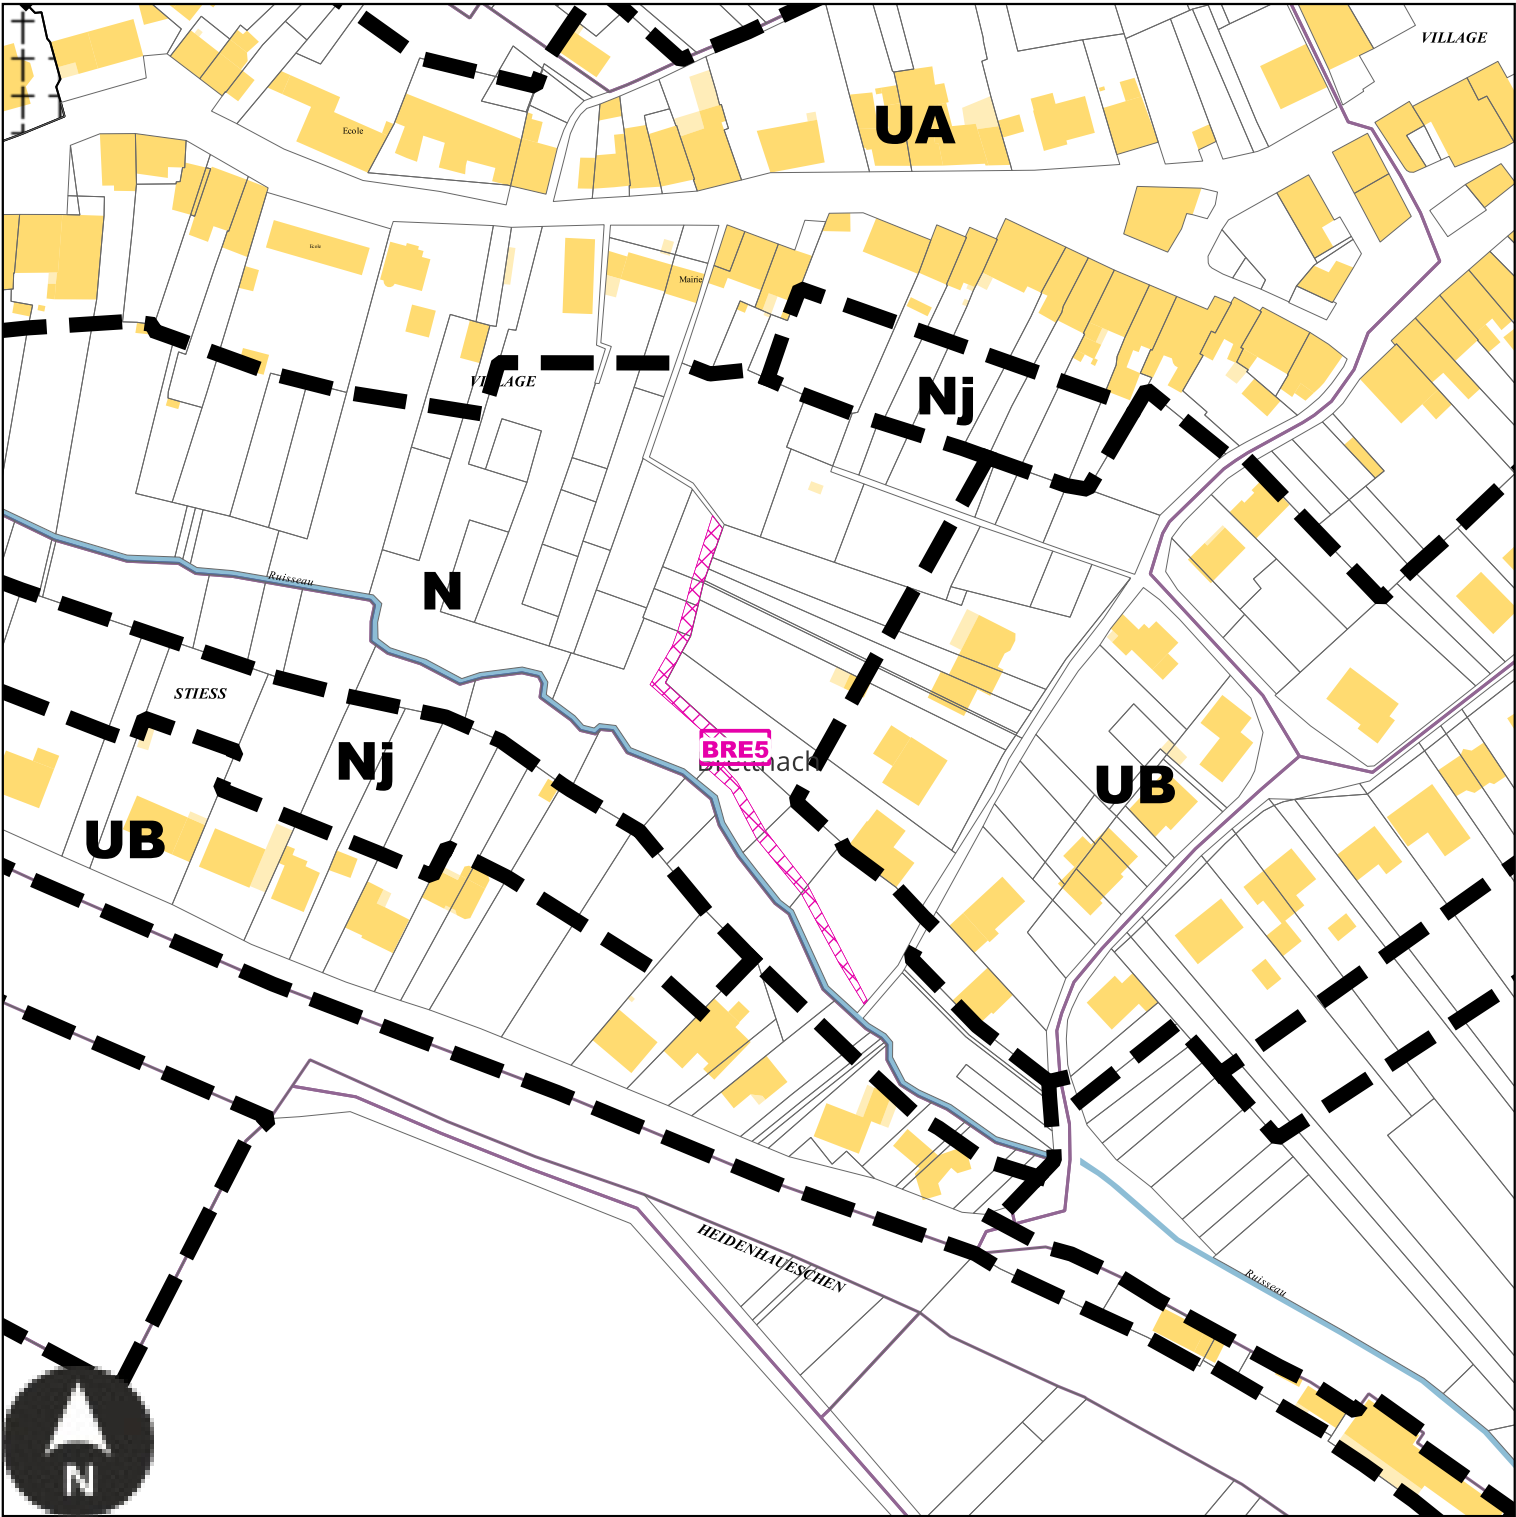

Echelle: 1/2000e

Numéro	BRE5
Nature	Aménagement d'un sentier piétonnier
Surface	453 m²
Bénéficiaire	Commune de Brettnach


BRE6 : Emplacement réservé de la Commune de Brettnach

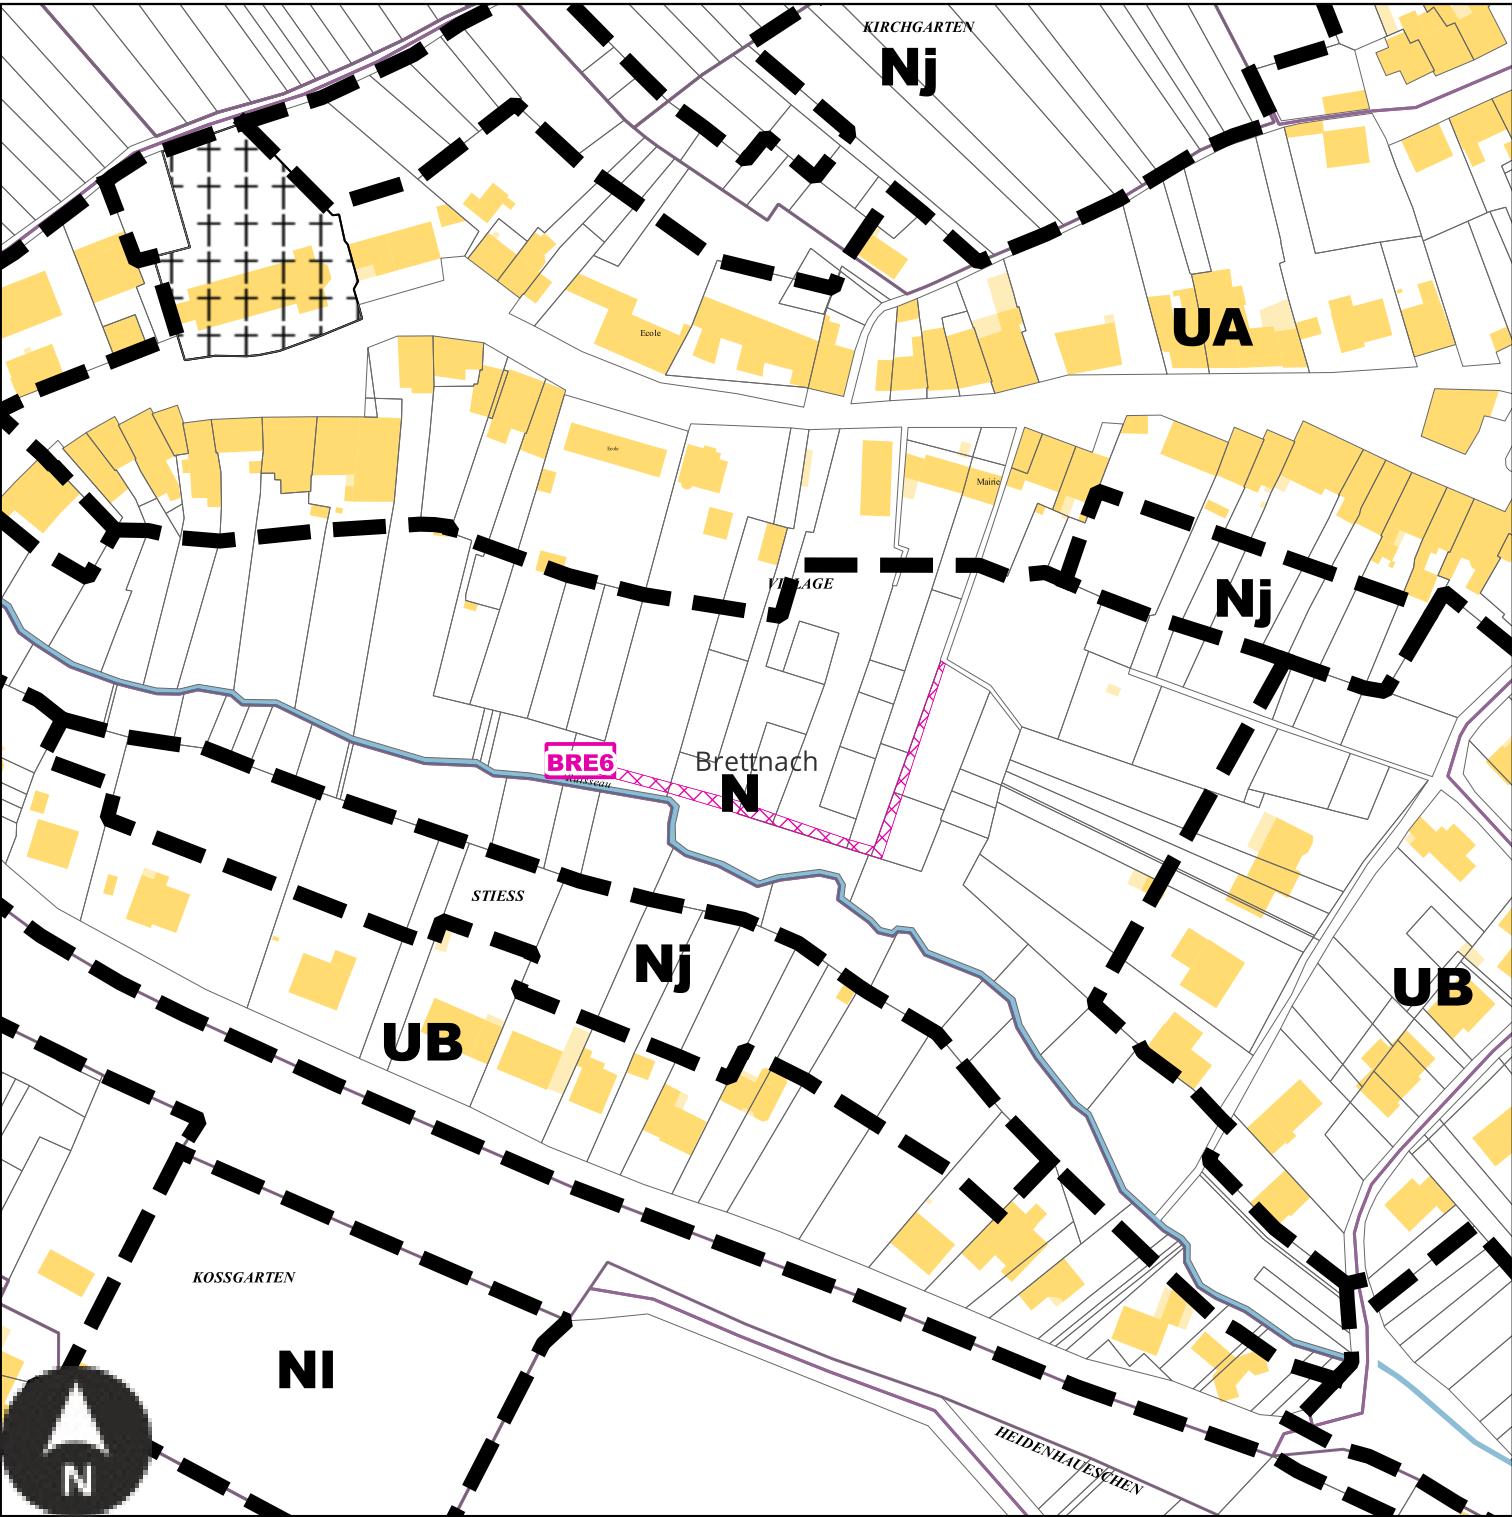

Echelle: 1/2000e

Numéro	BRE6
Nature	Aménagement d'un sentier piétonnier
Surface	369 m²
Bénéficiaire	Commune de Brettnach


BRE7 : Emplacement réservé de la Commune de Brettnach

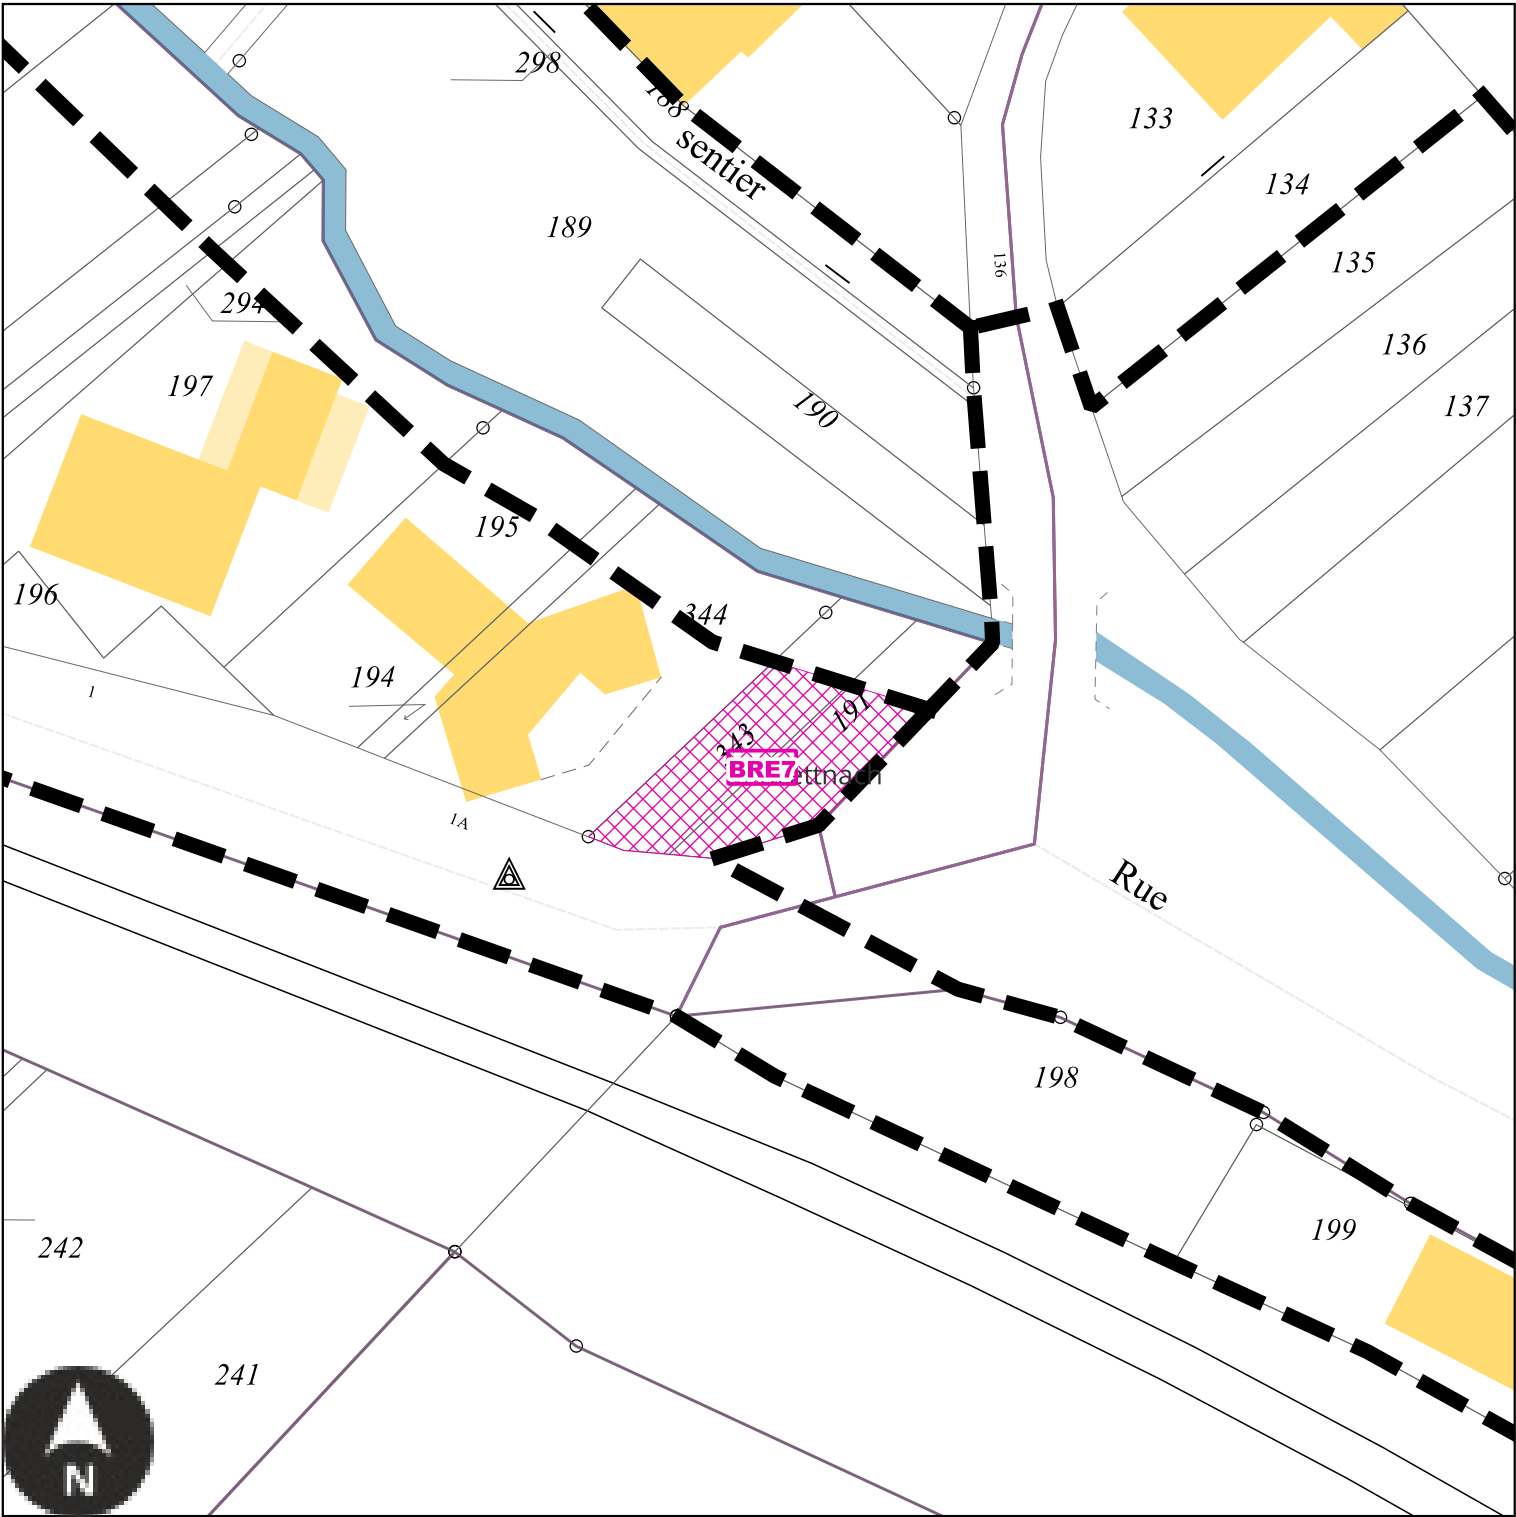

Echelle: 1/500e

Numéro	BRE7
Nature	Aménagement paysager de l'espace public
Surface	151 m²
Bénéficiaire	Commune de Brettnach

BRE8 : Emplacement réservé de la Commune de Brettnach

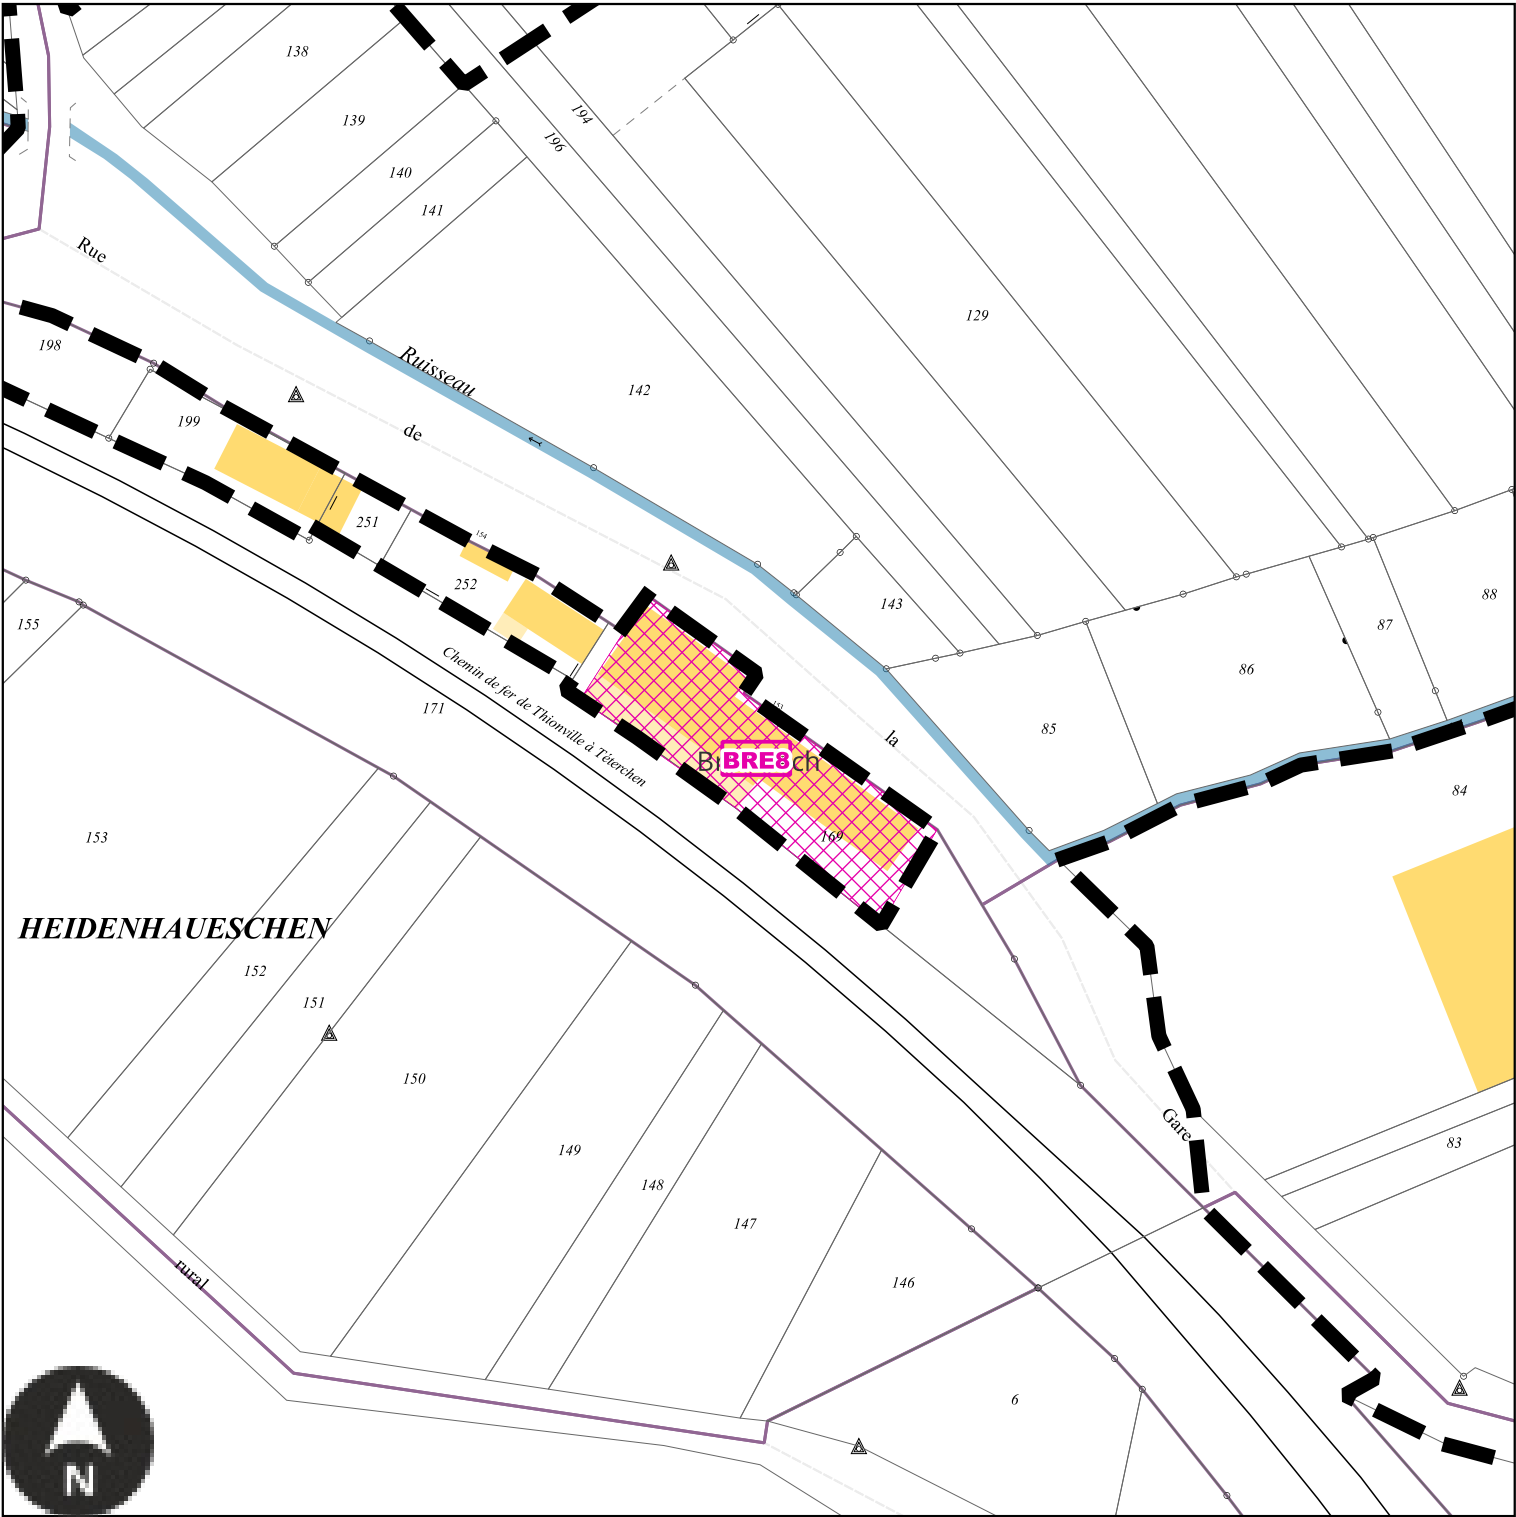

Echelle: 1/1000e

Numéro	BRE8
Nature	Aménagement d'un atelier municipal
Surface	720 m²
Bénéficiaire	Commune de Brettnach


BRE9 : Emplacement réservé de la Commune de Brettnach



Echelle: 1/500e

Numéro	BRE9
Nature	Aménagement d'un accès piétonnier
Surface	287 m²
Bénéficiaire	Commune de Brettnach


COL1 : Emplacement réservé de la Commune de Colmen

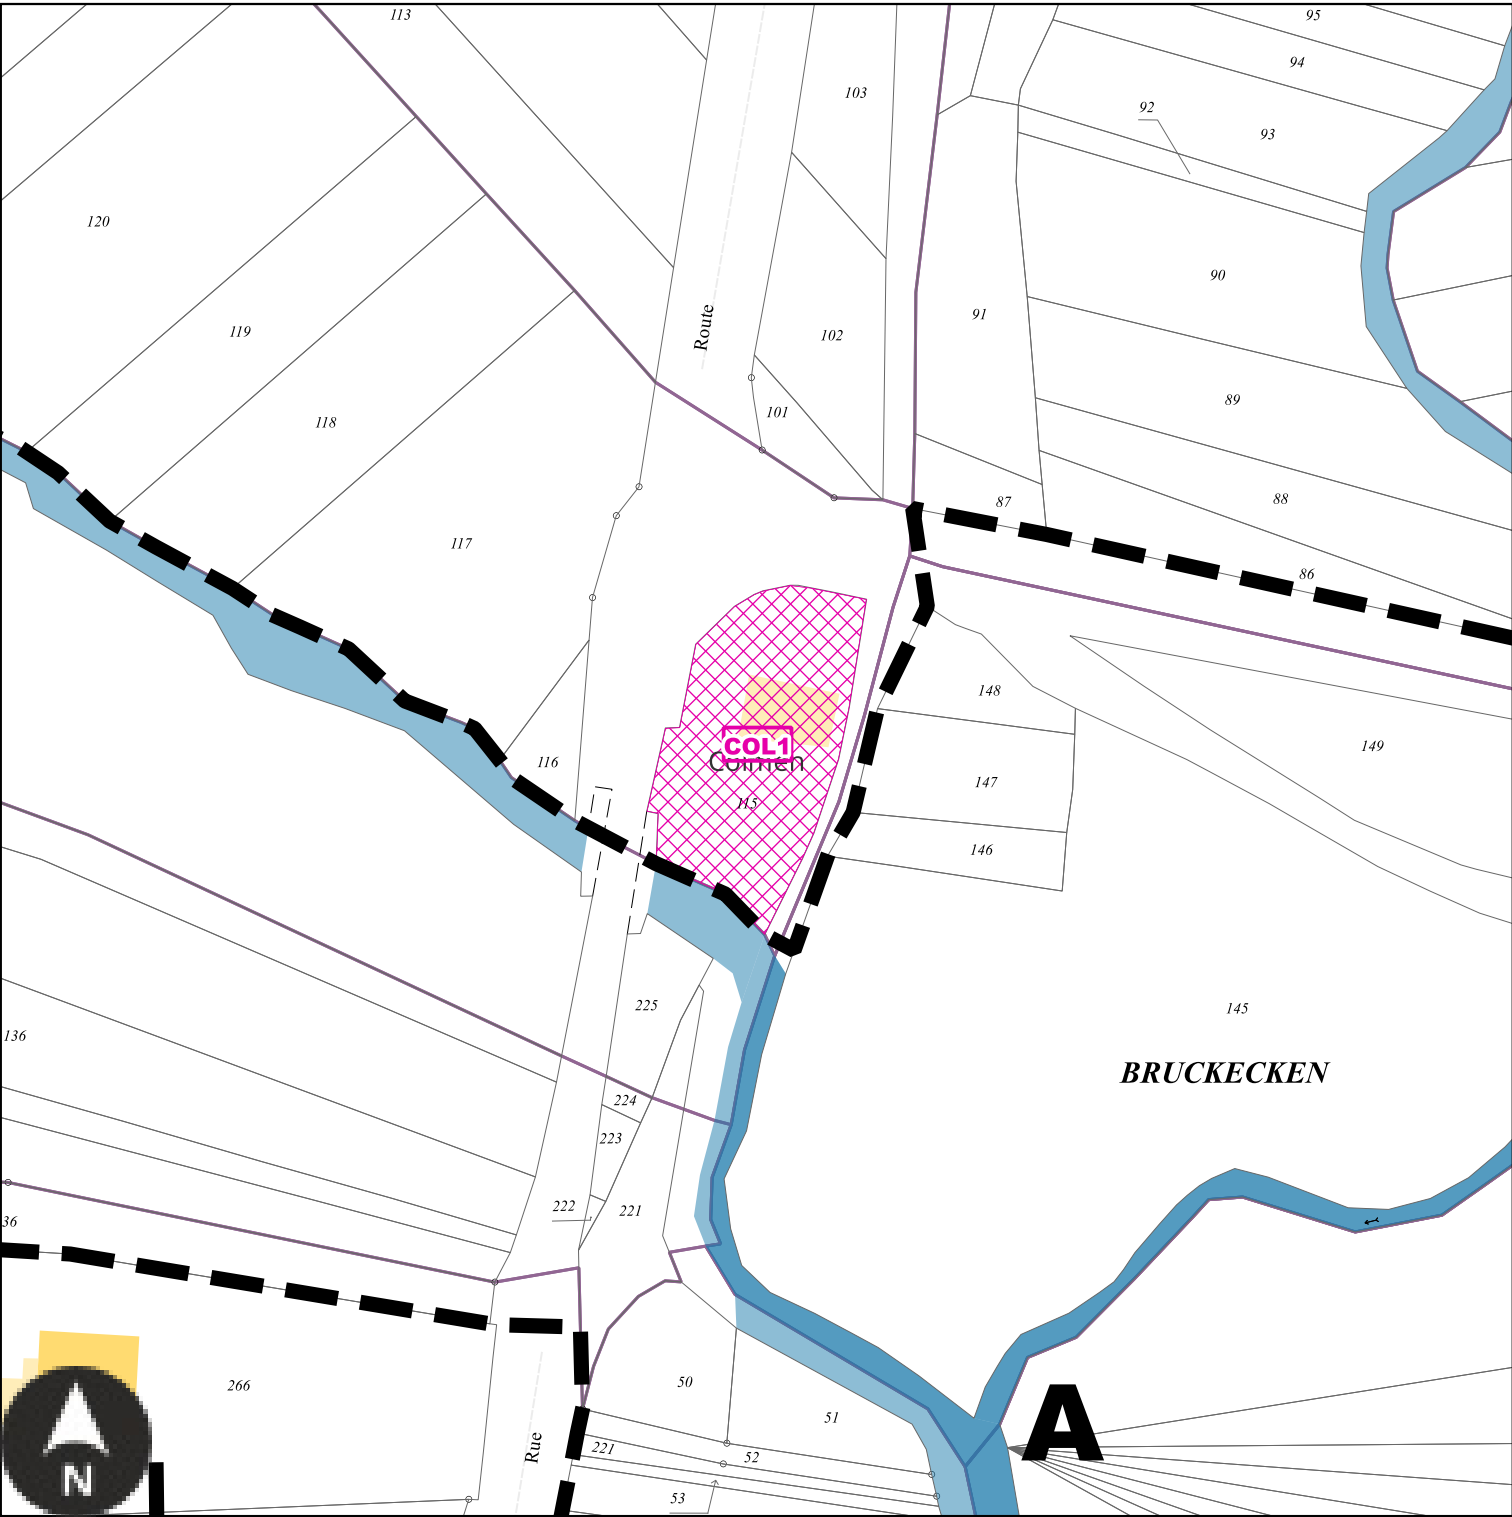

Echelle: 1/1000e

Numéro	COL1
Nature	Aménagement paysager d'entrée de ville
Surface	849 m²
Bénéficiaire	Commune de Colmen


DAL1 : Emplacement réservé de la Commune de Dalstein

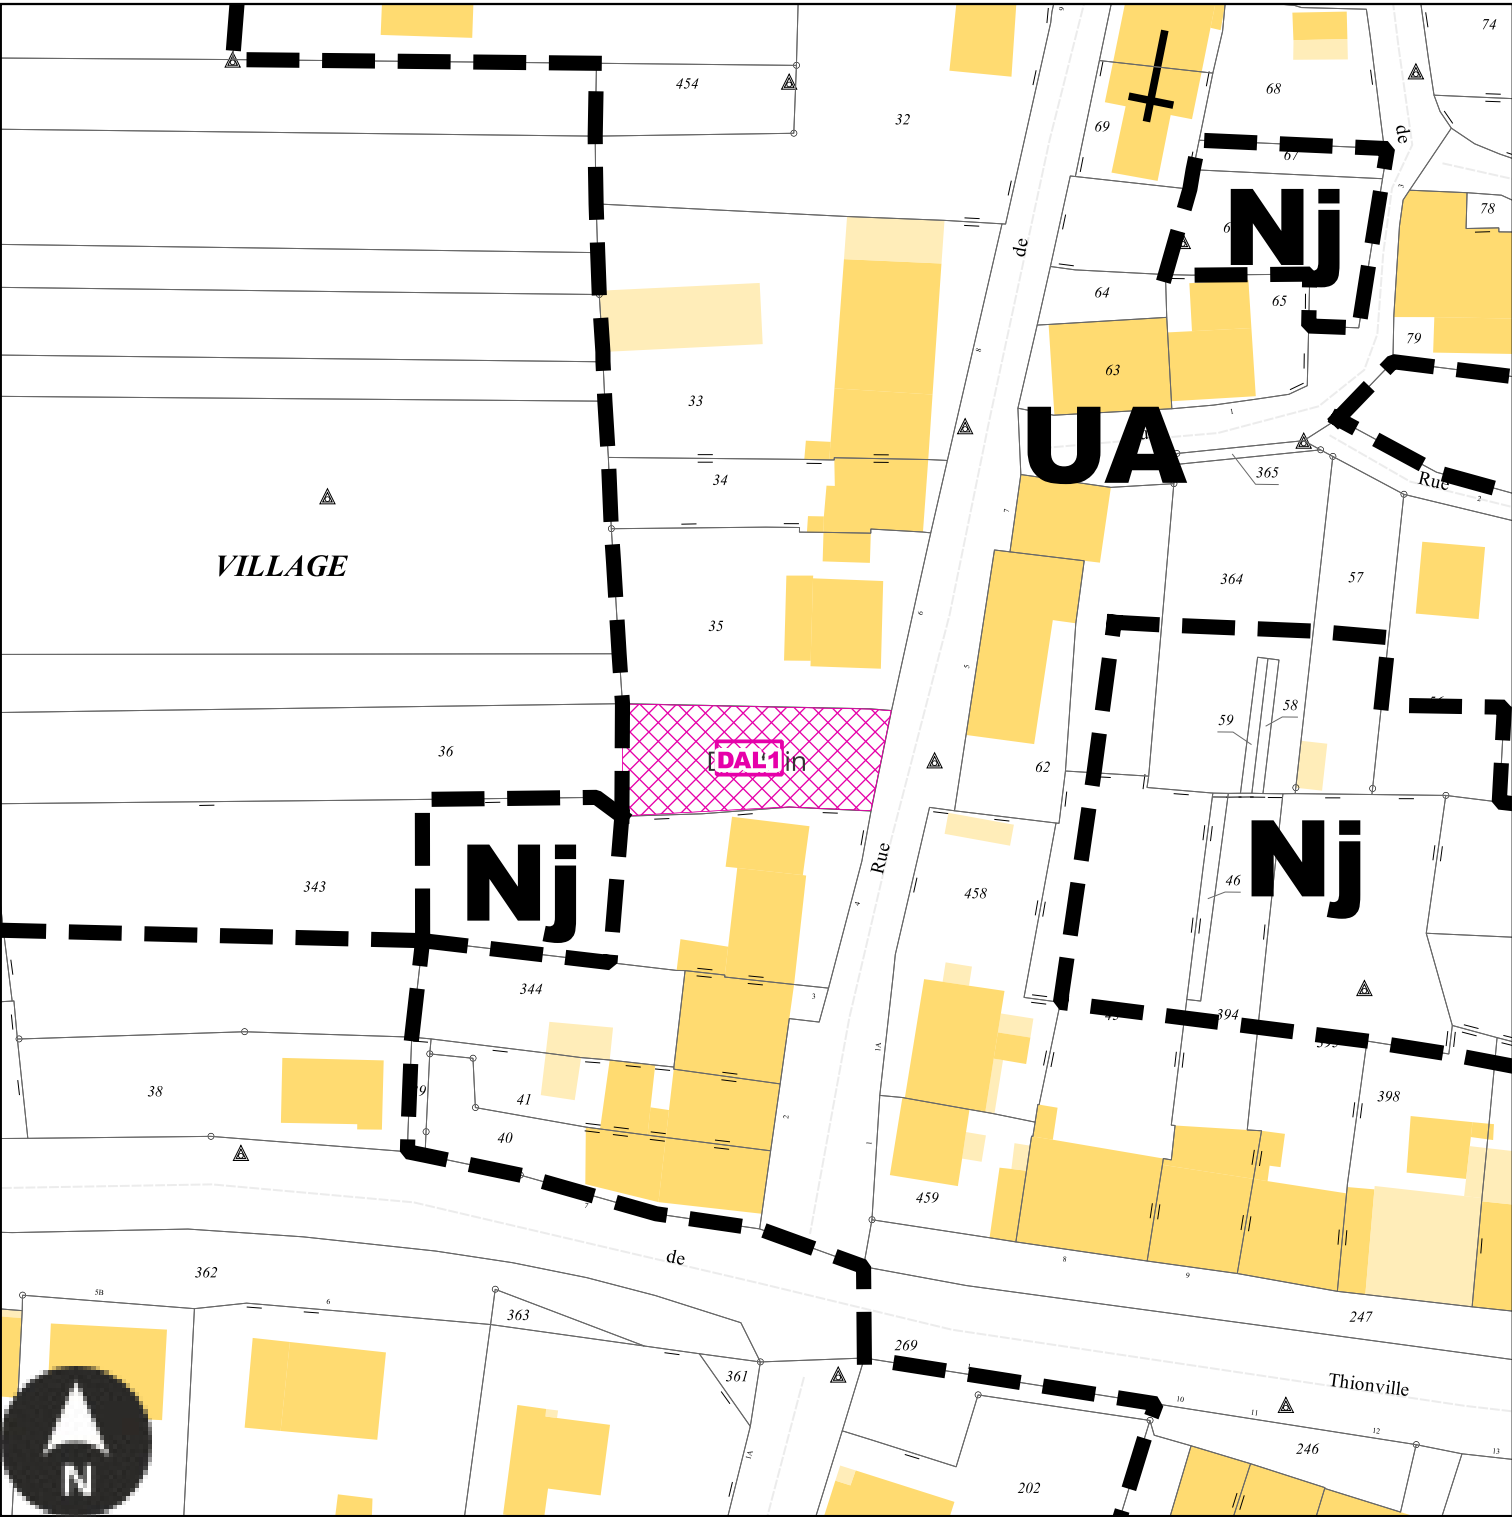

Echelle: 1/1000e

Numéro	DAL1
Nature	Aménagement d'un espace de stationnement et d'un cheminement piétonnier
Surface	474 m²
Bénéficiaire	Commune de Dalstein


EBE1 : Emplacement réservé de la Commune de Ebersviller

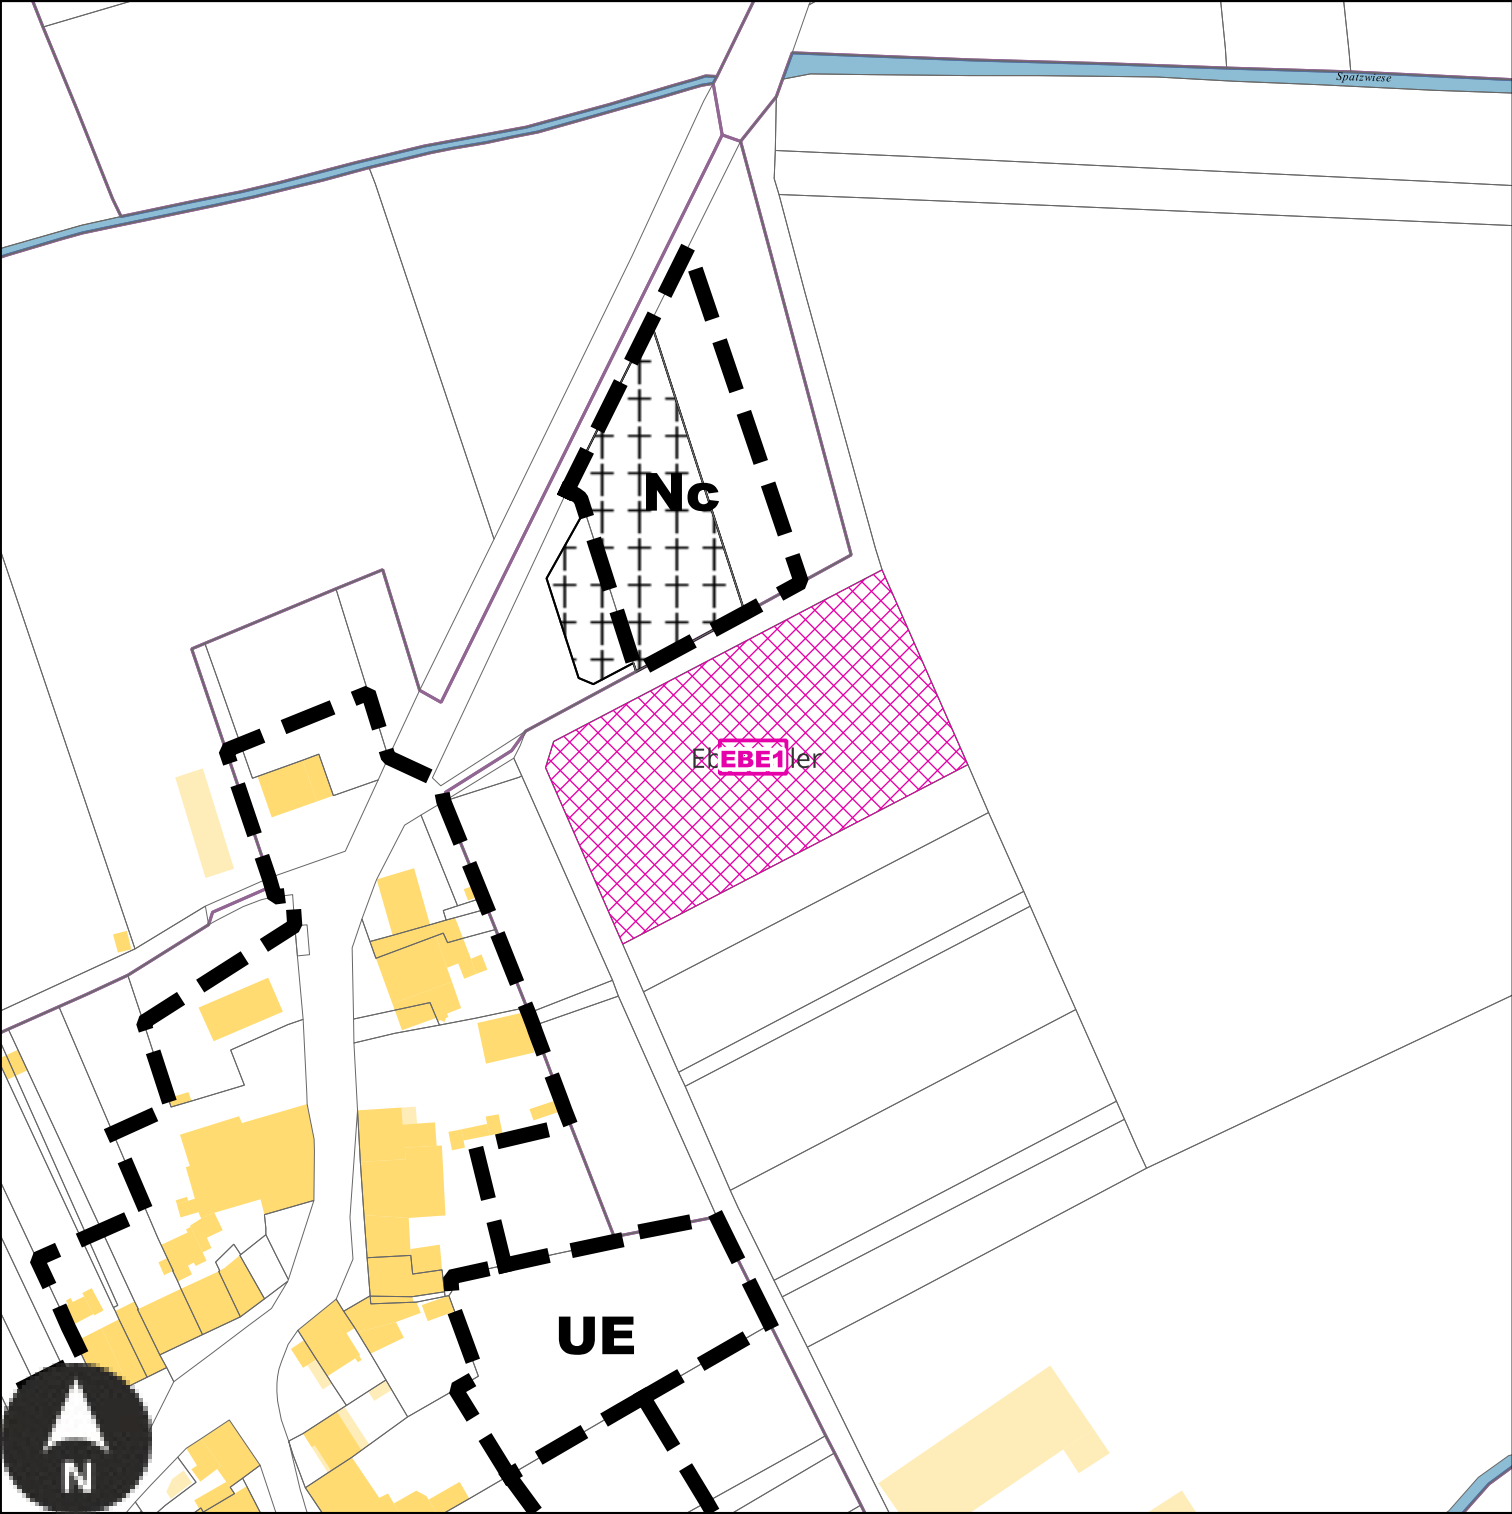

Echelle: 1/2000e

Numéro	EBE1
Nature	Aménagement d'un espace de stationnement
Surface	5762 m²
Bénéficiaire	Commune de Ebersviller

EBE2 : Emplacement réservé de la Commune de Ebersviller

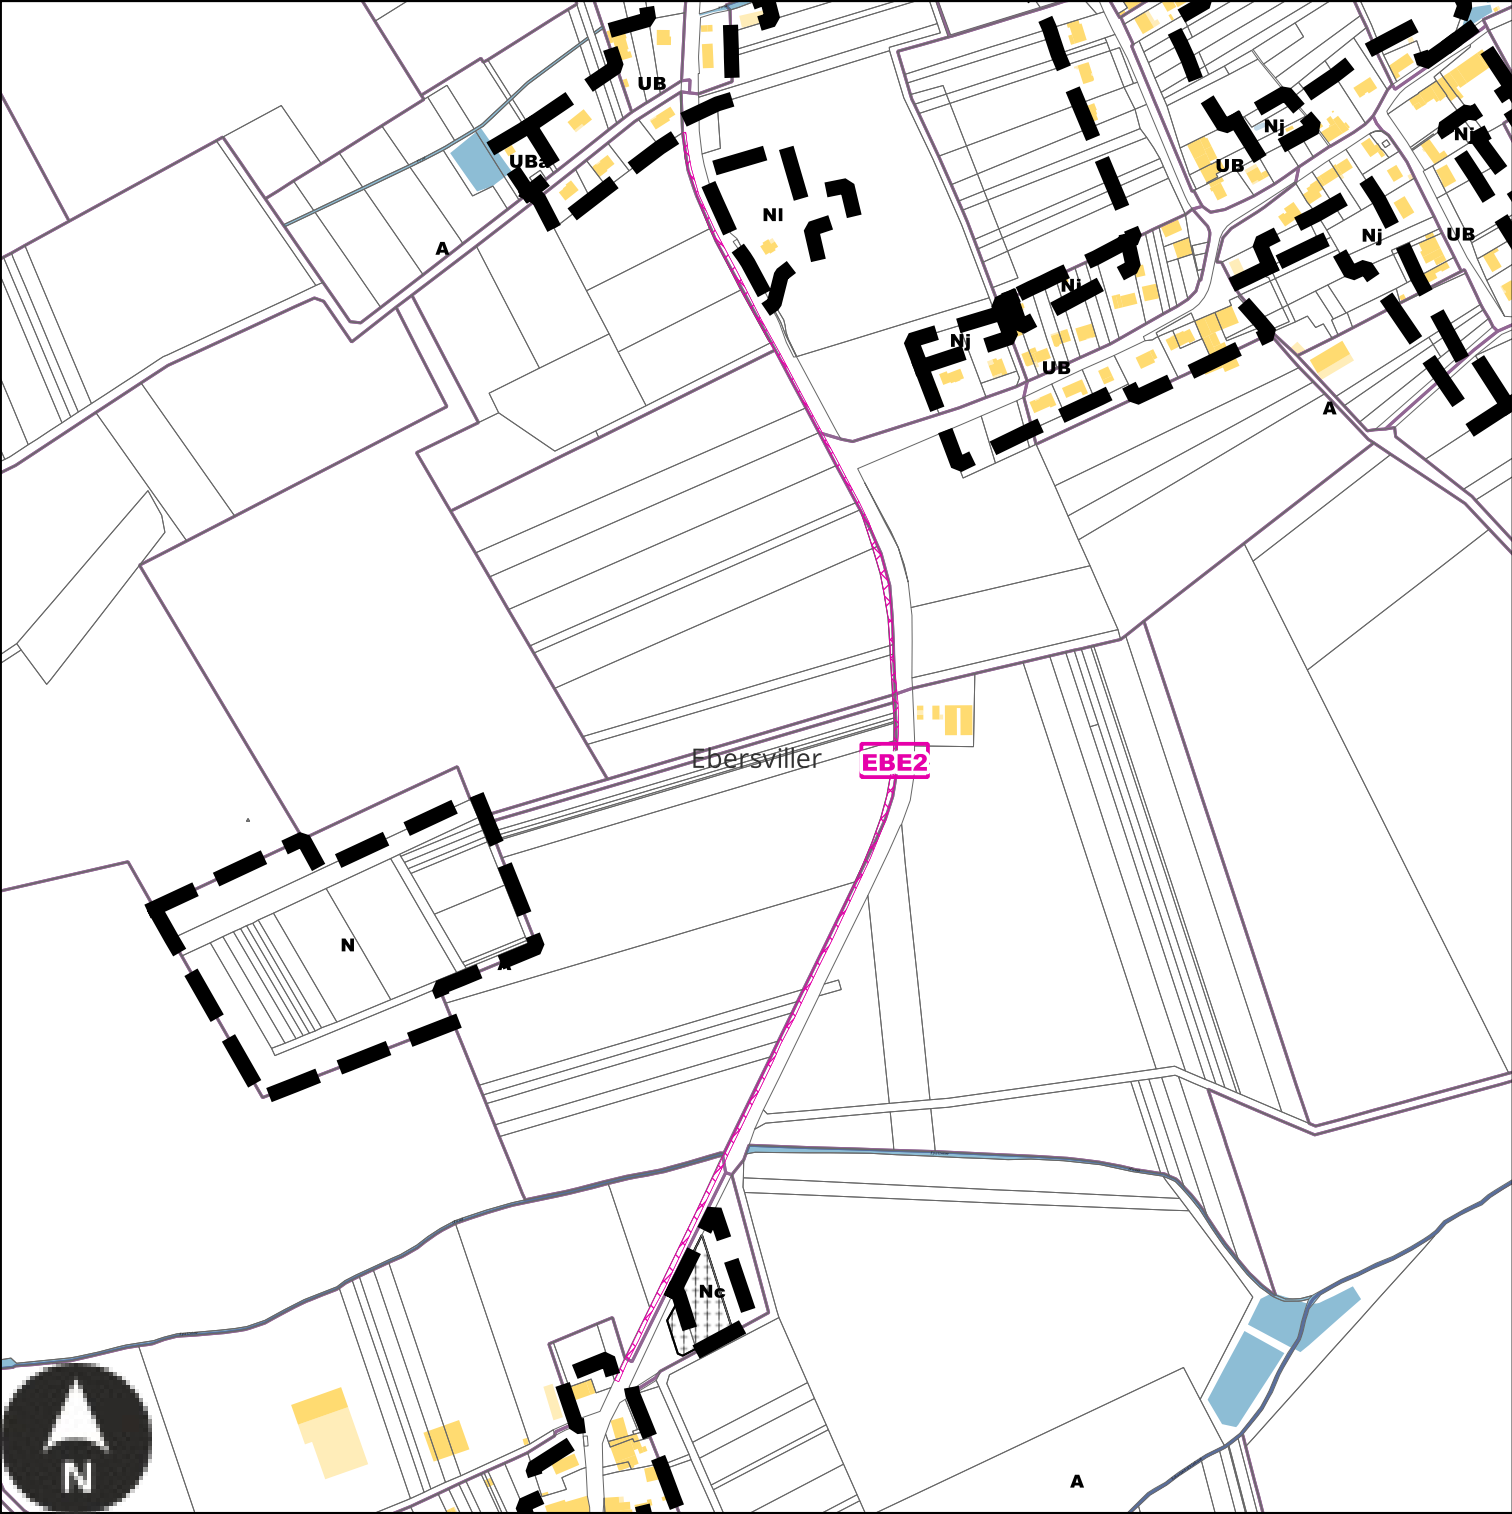

Echelle: 1/6000e

Numéro	EBE2
Nature	Aménagement d'une piste cyclable
Surface	3872 m²
Bénéficiaire	Commune de Ebersviller


EBE3 : Emplacement réservé de la Commune de Ebersviller



Echelle: 1/5000e

Numéro	EBE3
Nature	Aménagement d'un sentier piétonnier
Surface	9931 m²
Bénéficiaire	Commune de Ebersviller


FIL1 : Emplacement réservé de la Commune de Filstroff

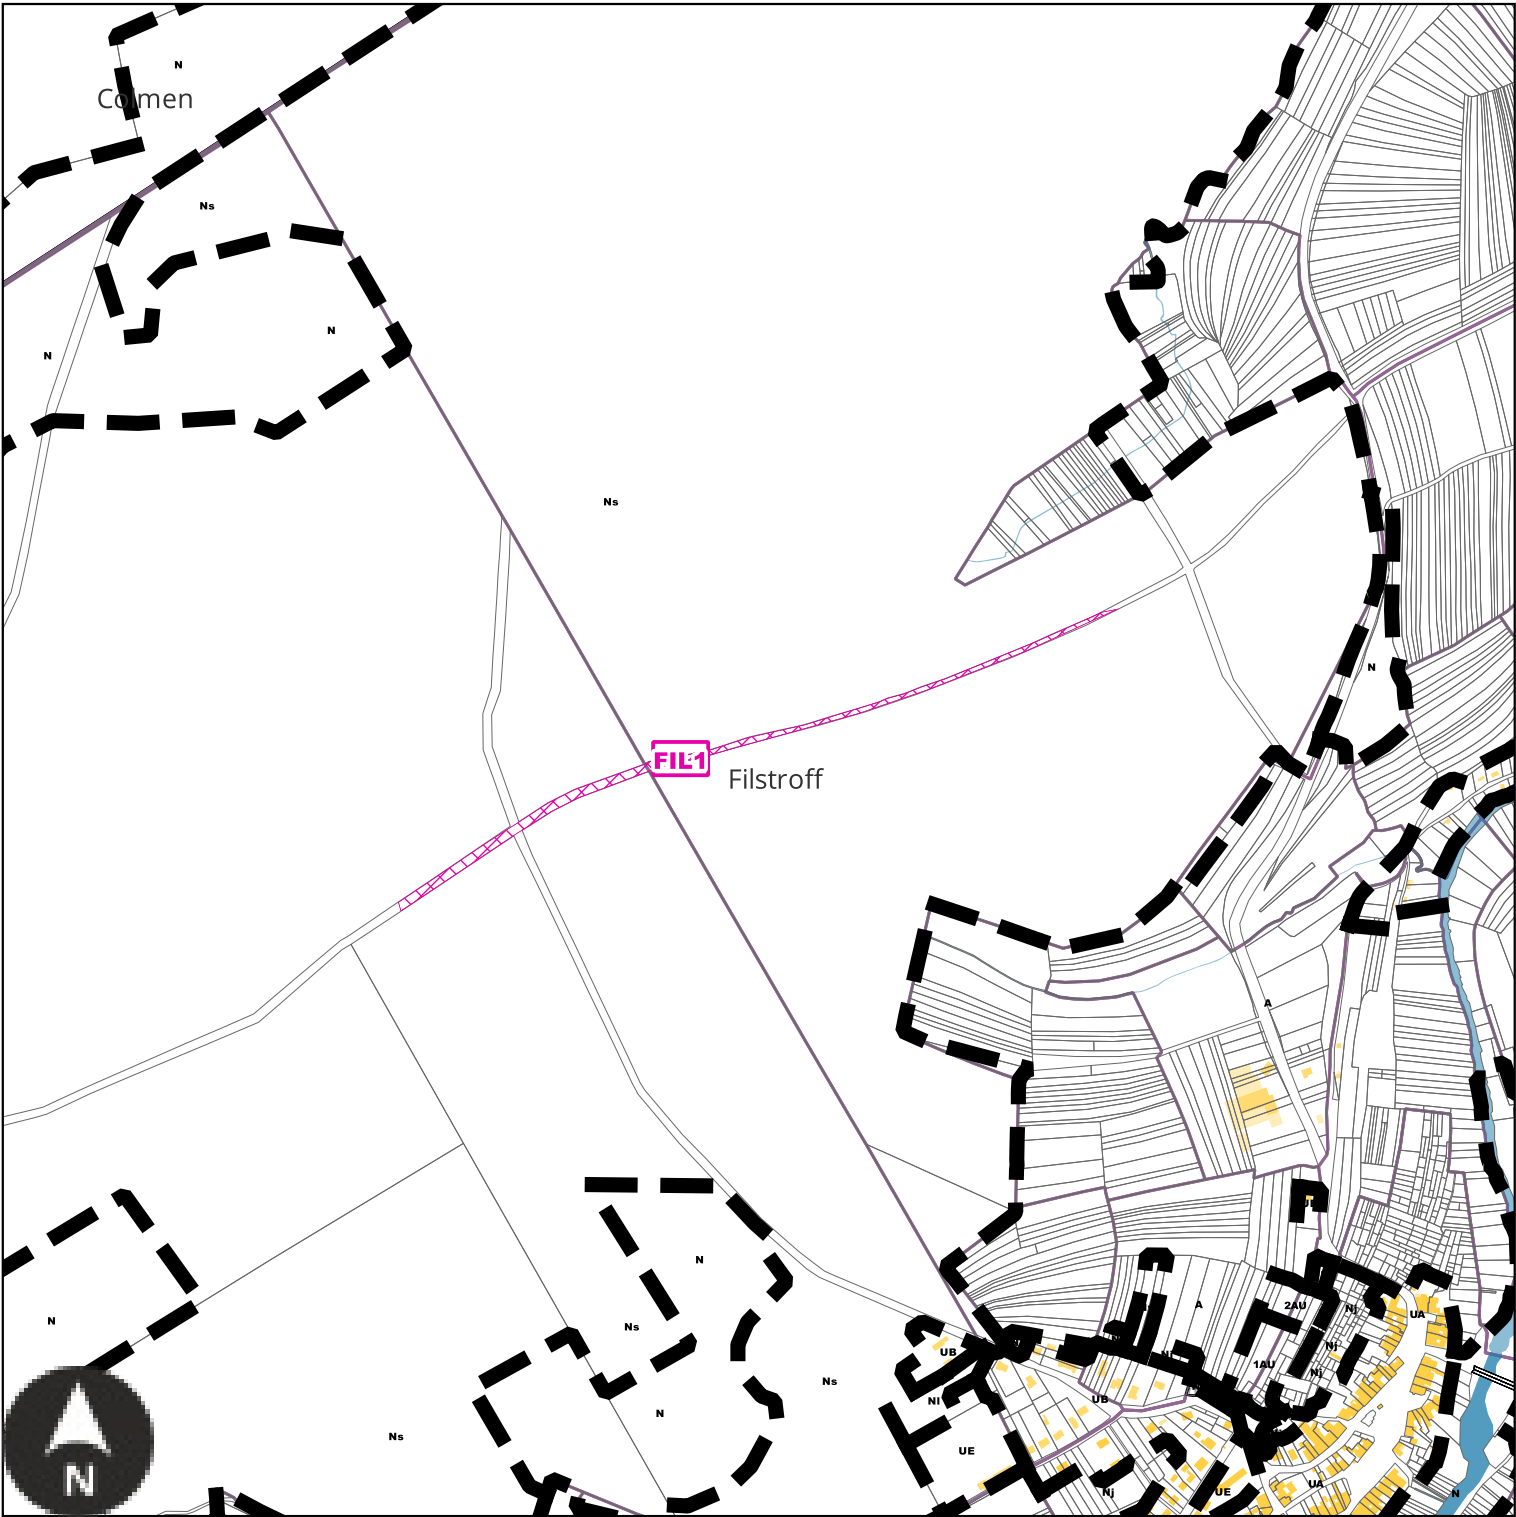

Echelle: 1/10000e

Numéro	FIL1
Nature	Aménagement d'un sentier piétonnier
Surface	9166 m²
Bénéficiaire	Commune de Filstroff


FIL2 : Emplacement réservé de la Commune de Filstroff

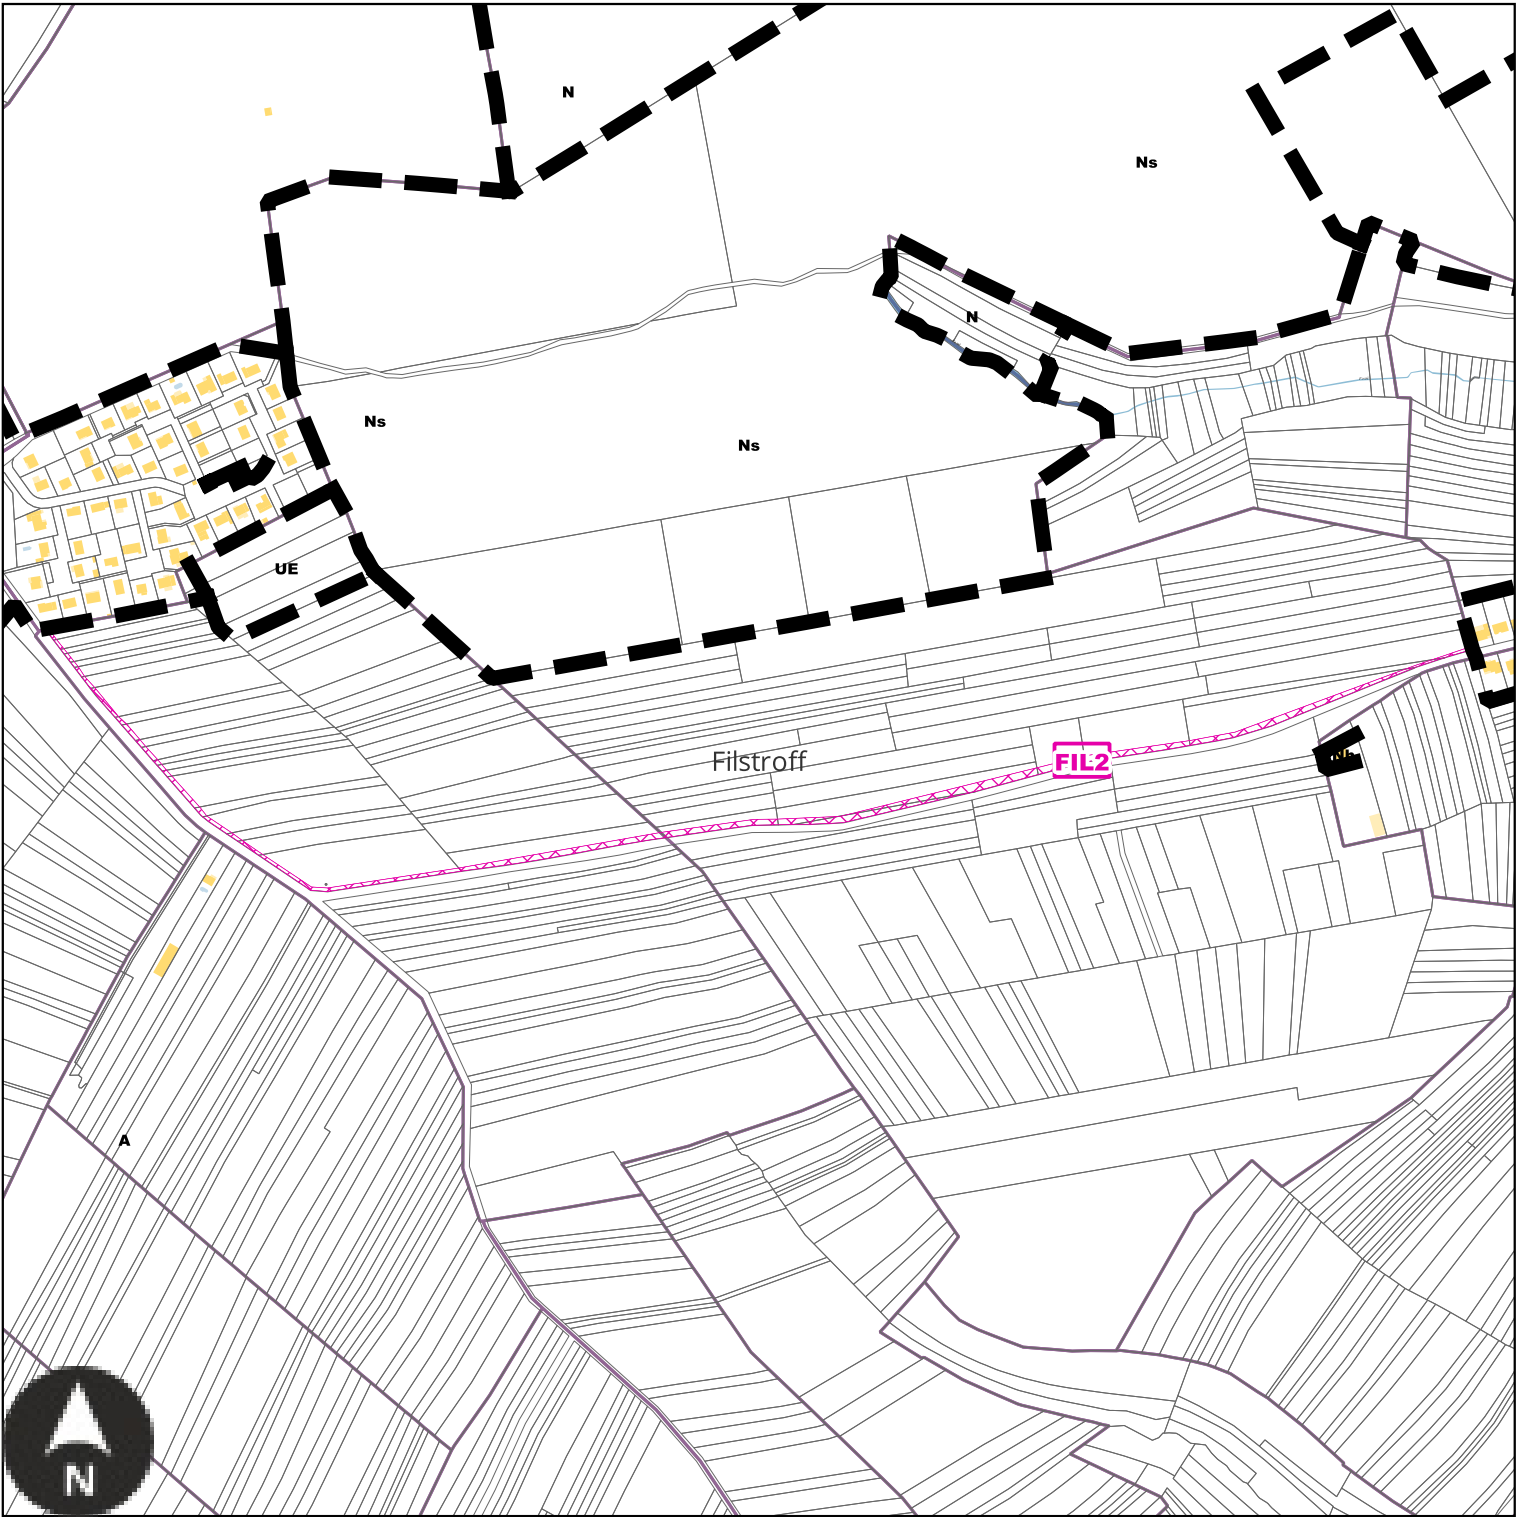

Echelle: 1/7000e

Numéro	FIL2
Nature	Aménagement d'une piste cyclable
Surface	7339 m²
Bénéficiaire	Commune de Filstroff


FIL3 : Emplacement réservé de la Commune de Filstroff

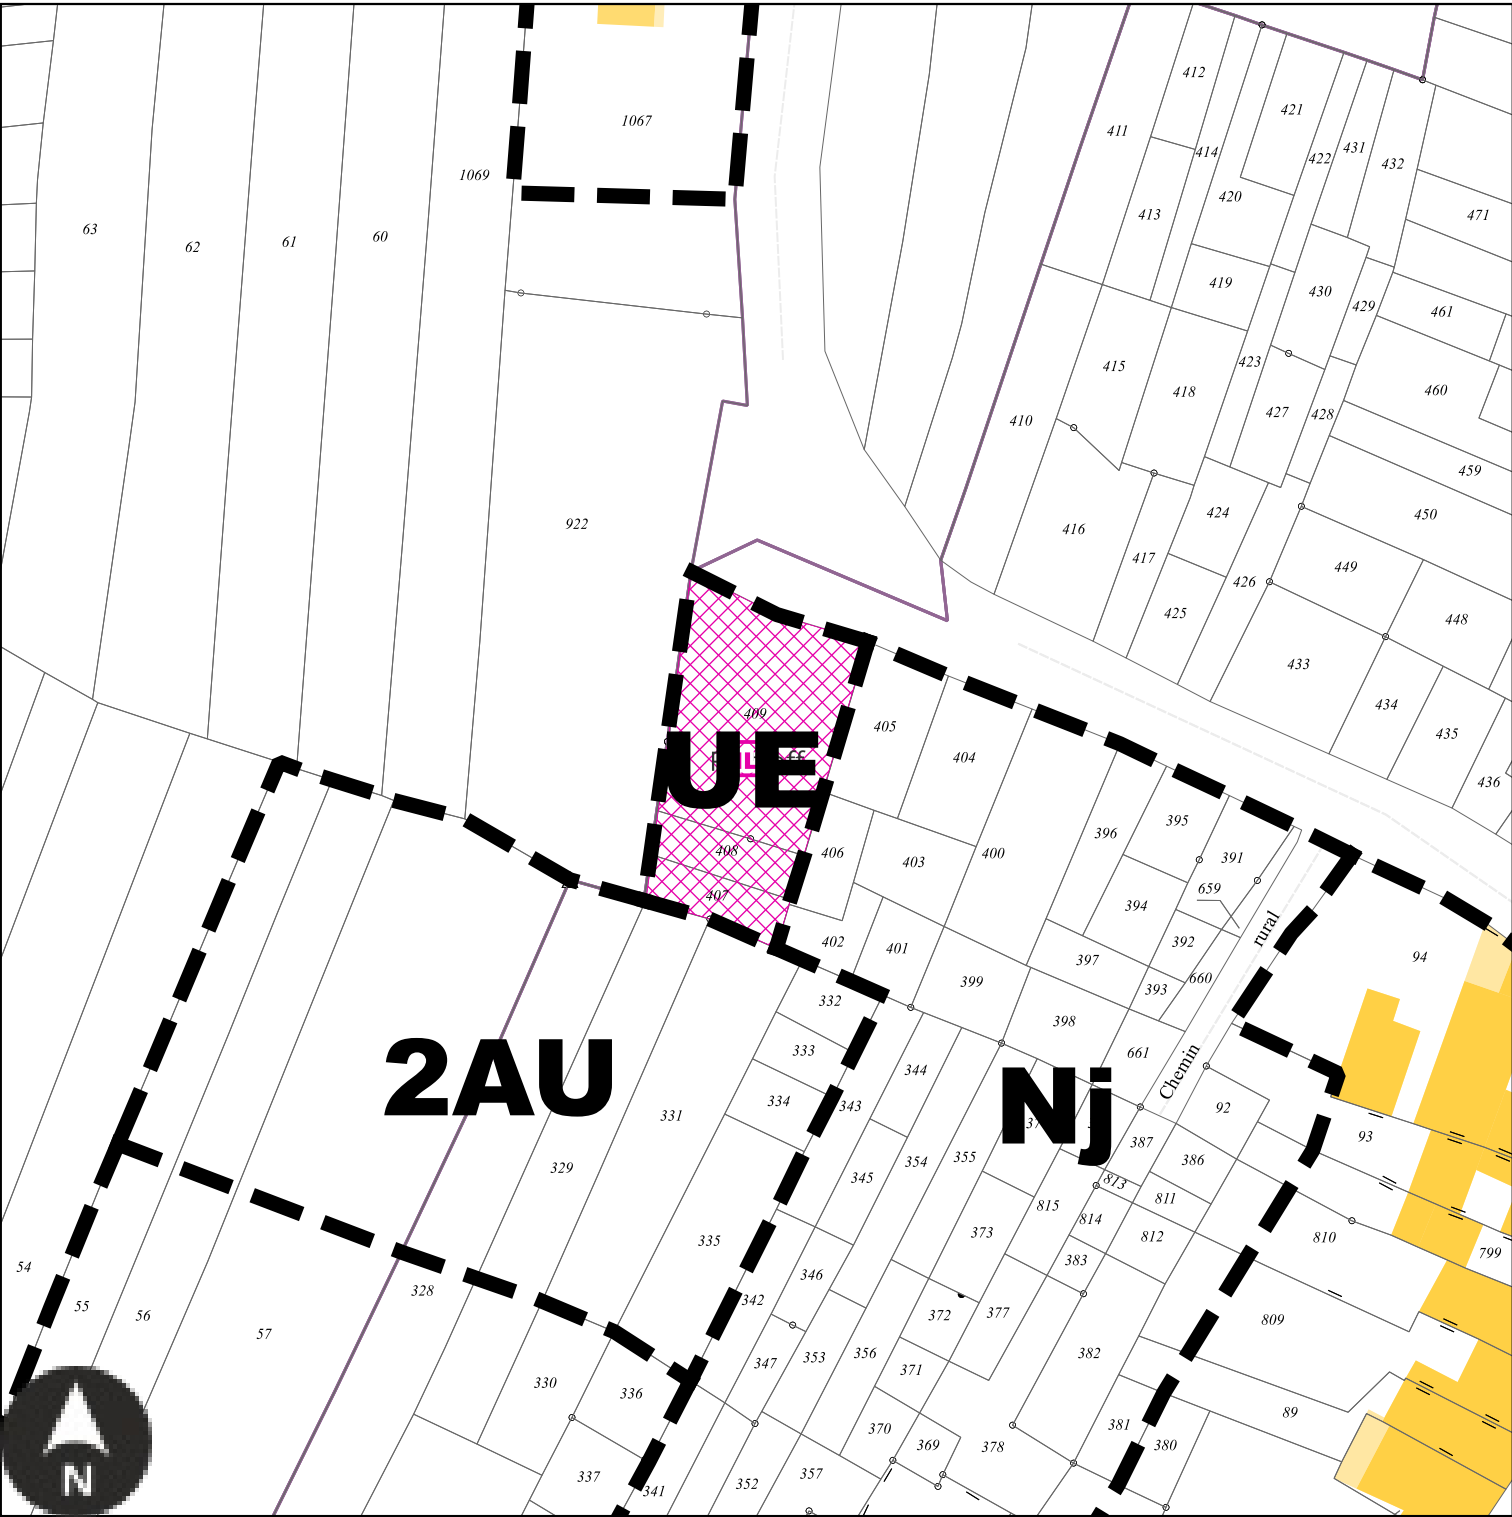

Echelle: 1/1000e

Numéro	FIL3
Nature	Aménagement d'un espace de co-voiturage
Surface	906 m²
Bénéficiaire	Commune de Filstroff


FLA1 : Emplacement réservé de la Commune de Flastroff

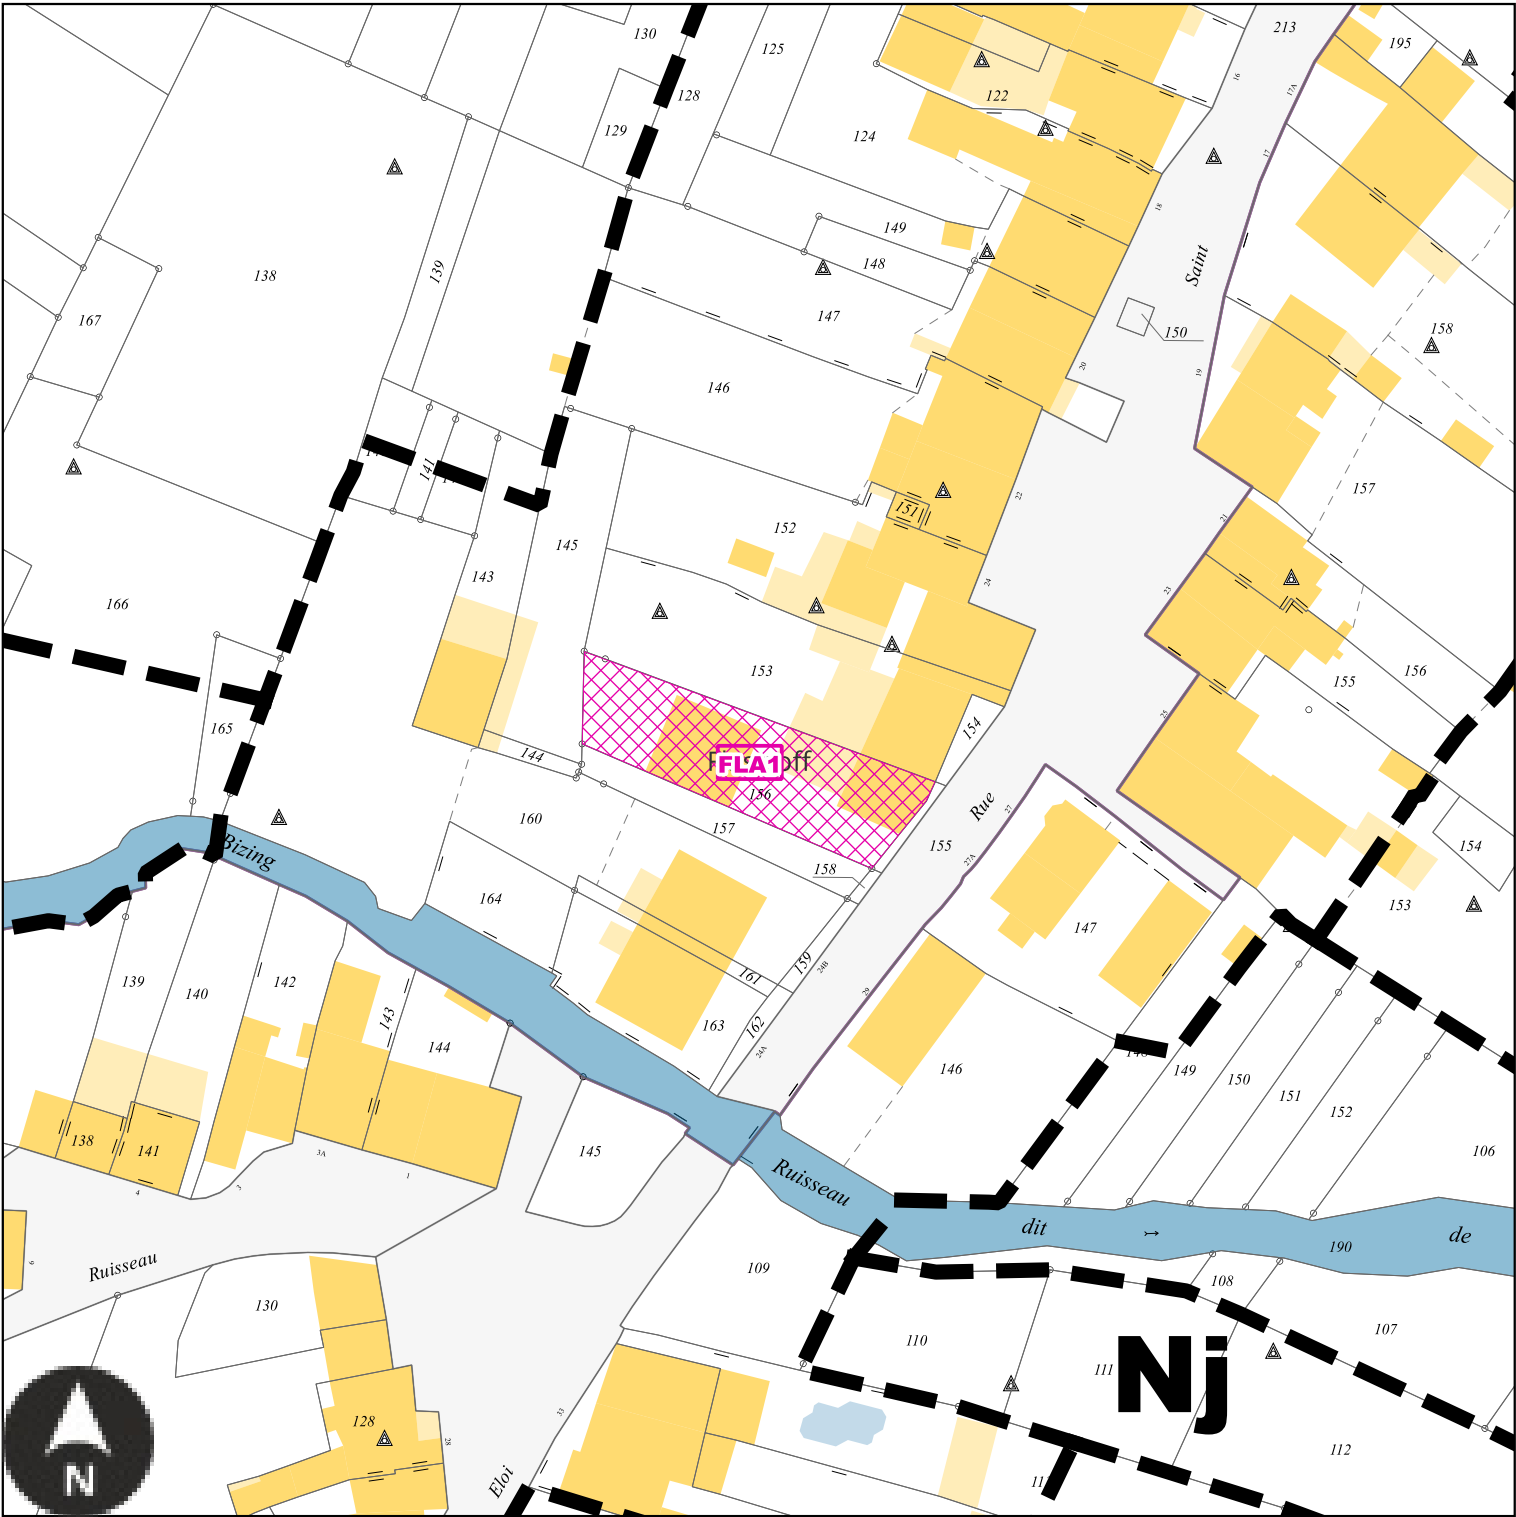

Echelle: 1/1000e

Numéro	FLA1
Nature	Aménagement d'un accès pour des futures constructions
Surface	581 m²
Bénéficiaire	Commune de Flastroff


FLA2 : Emplacement réservé de la Commune de Flastroff

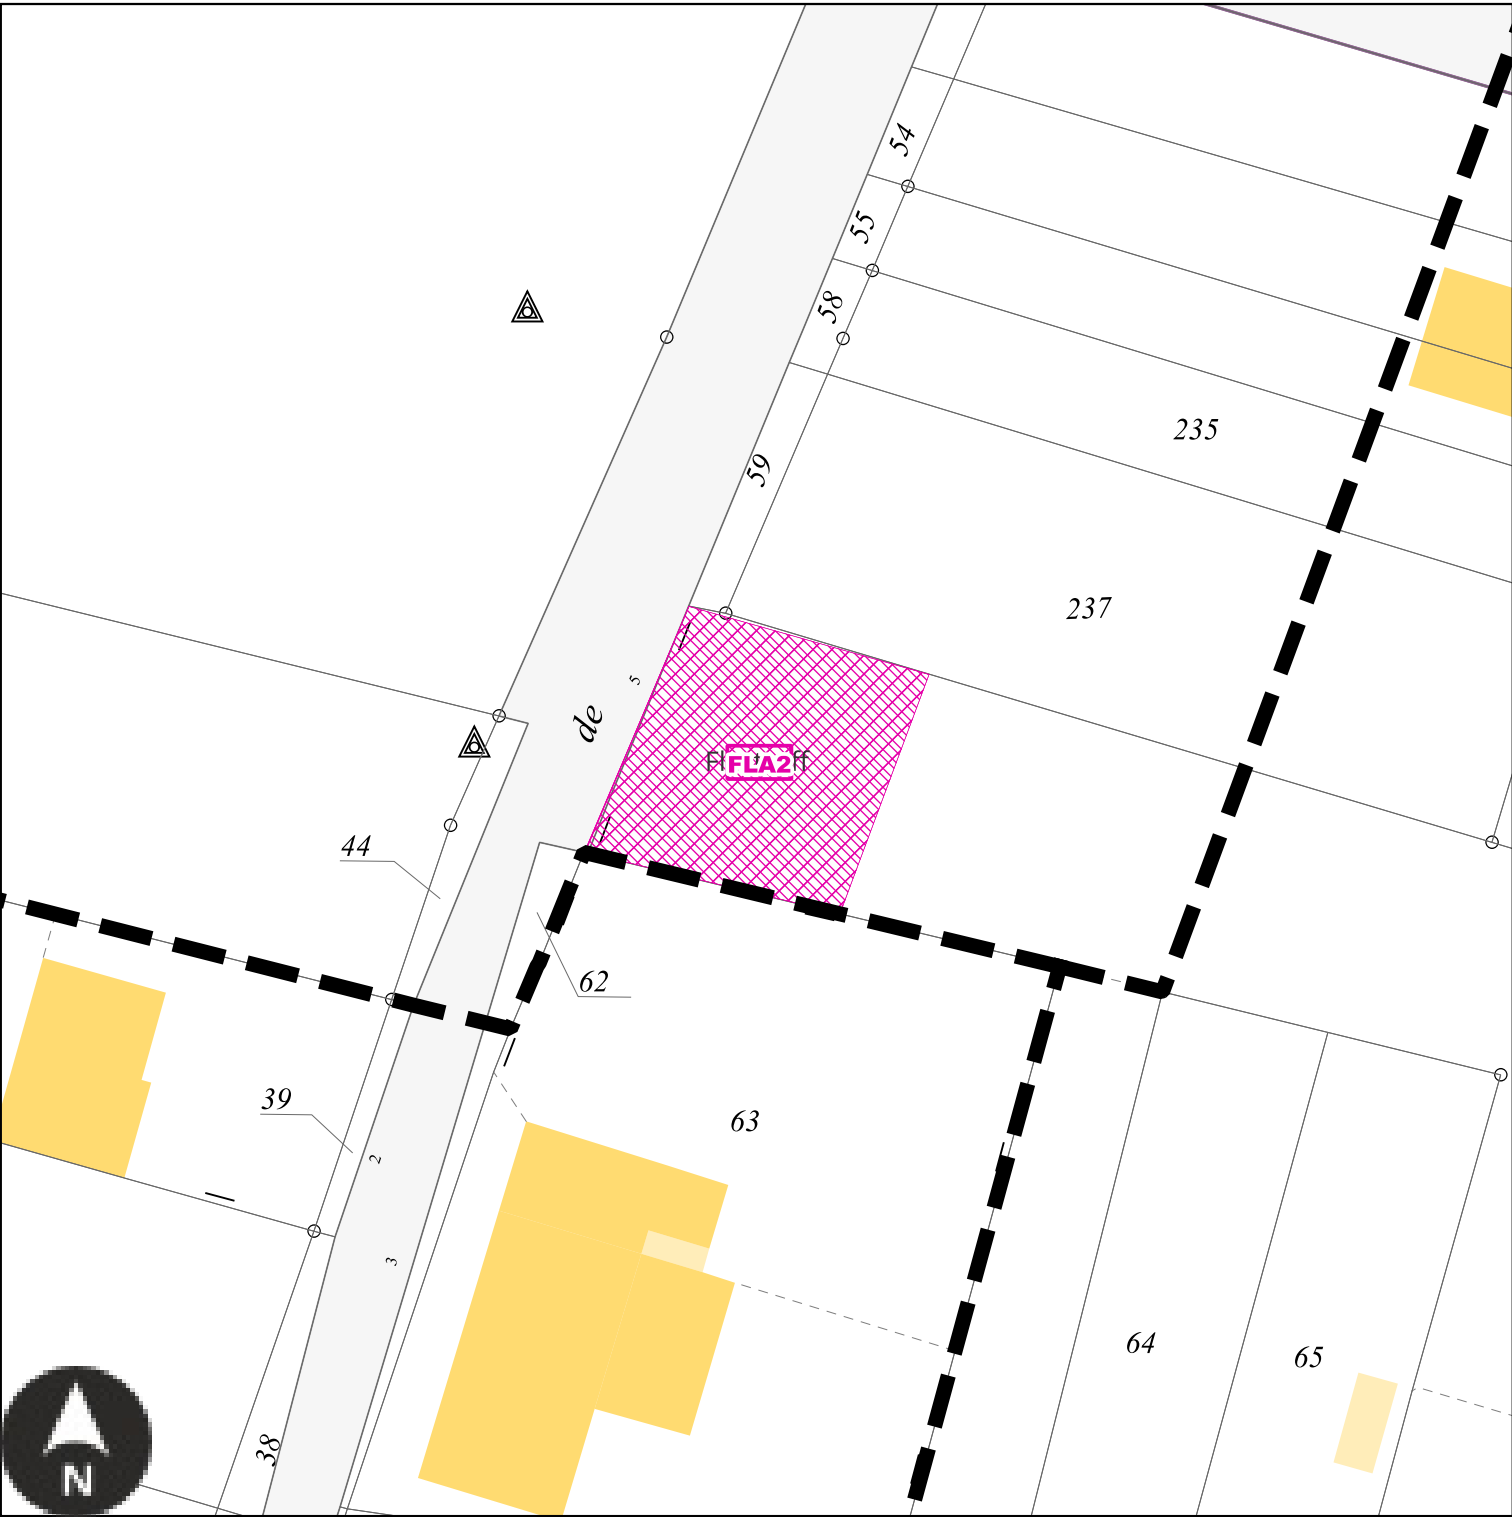

Echelle: 1/500e

Numéro	FLA2
Nature	Aménagement d'un accès pour un futur lotissement
Surface	292 m²
Bénéficiaire	Commune de Flastroff


FLA3 : Emplacement réservé de la Commune de Flastroff

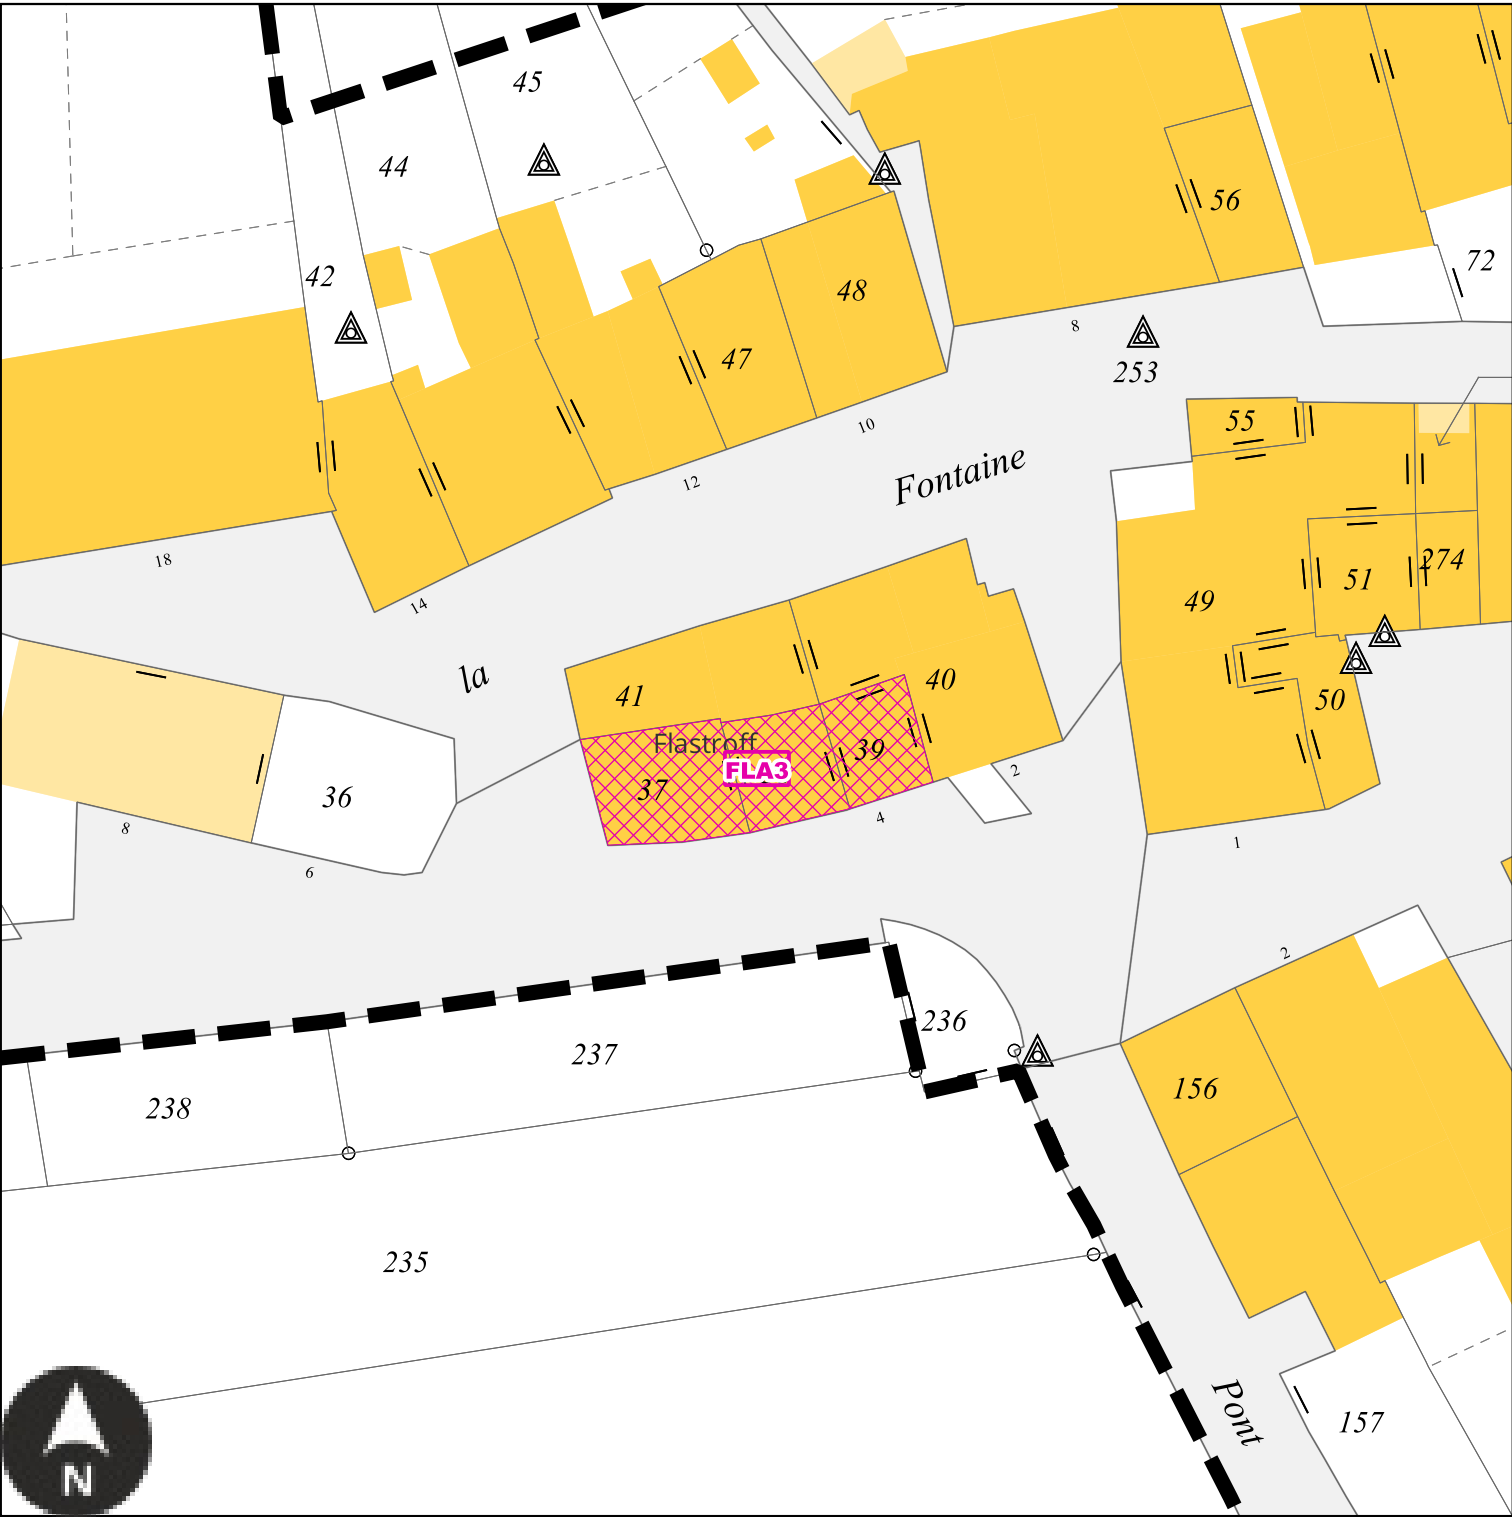

Echelle: 1/500e

Numéro	FLA3
Nature	Aménagement de l'espace public
Surface	163 m²
Bénéficiaire	Commune de Flastroff


FLA4 : Emplacement réservé de la Commune de Flastroff

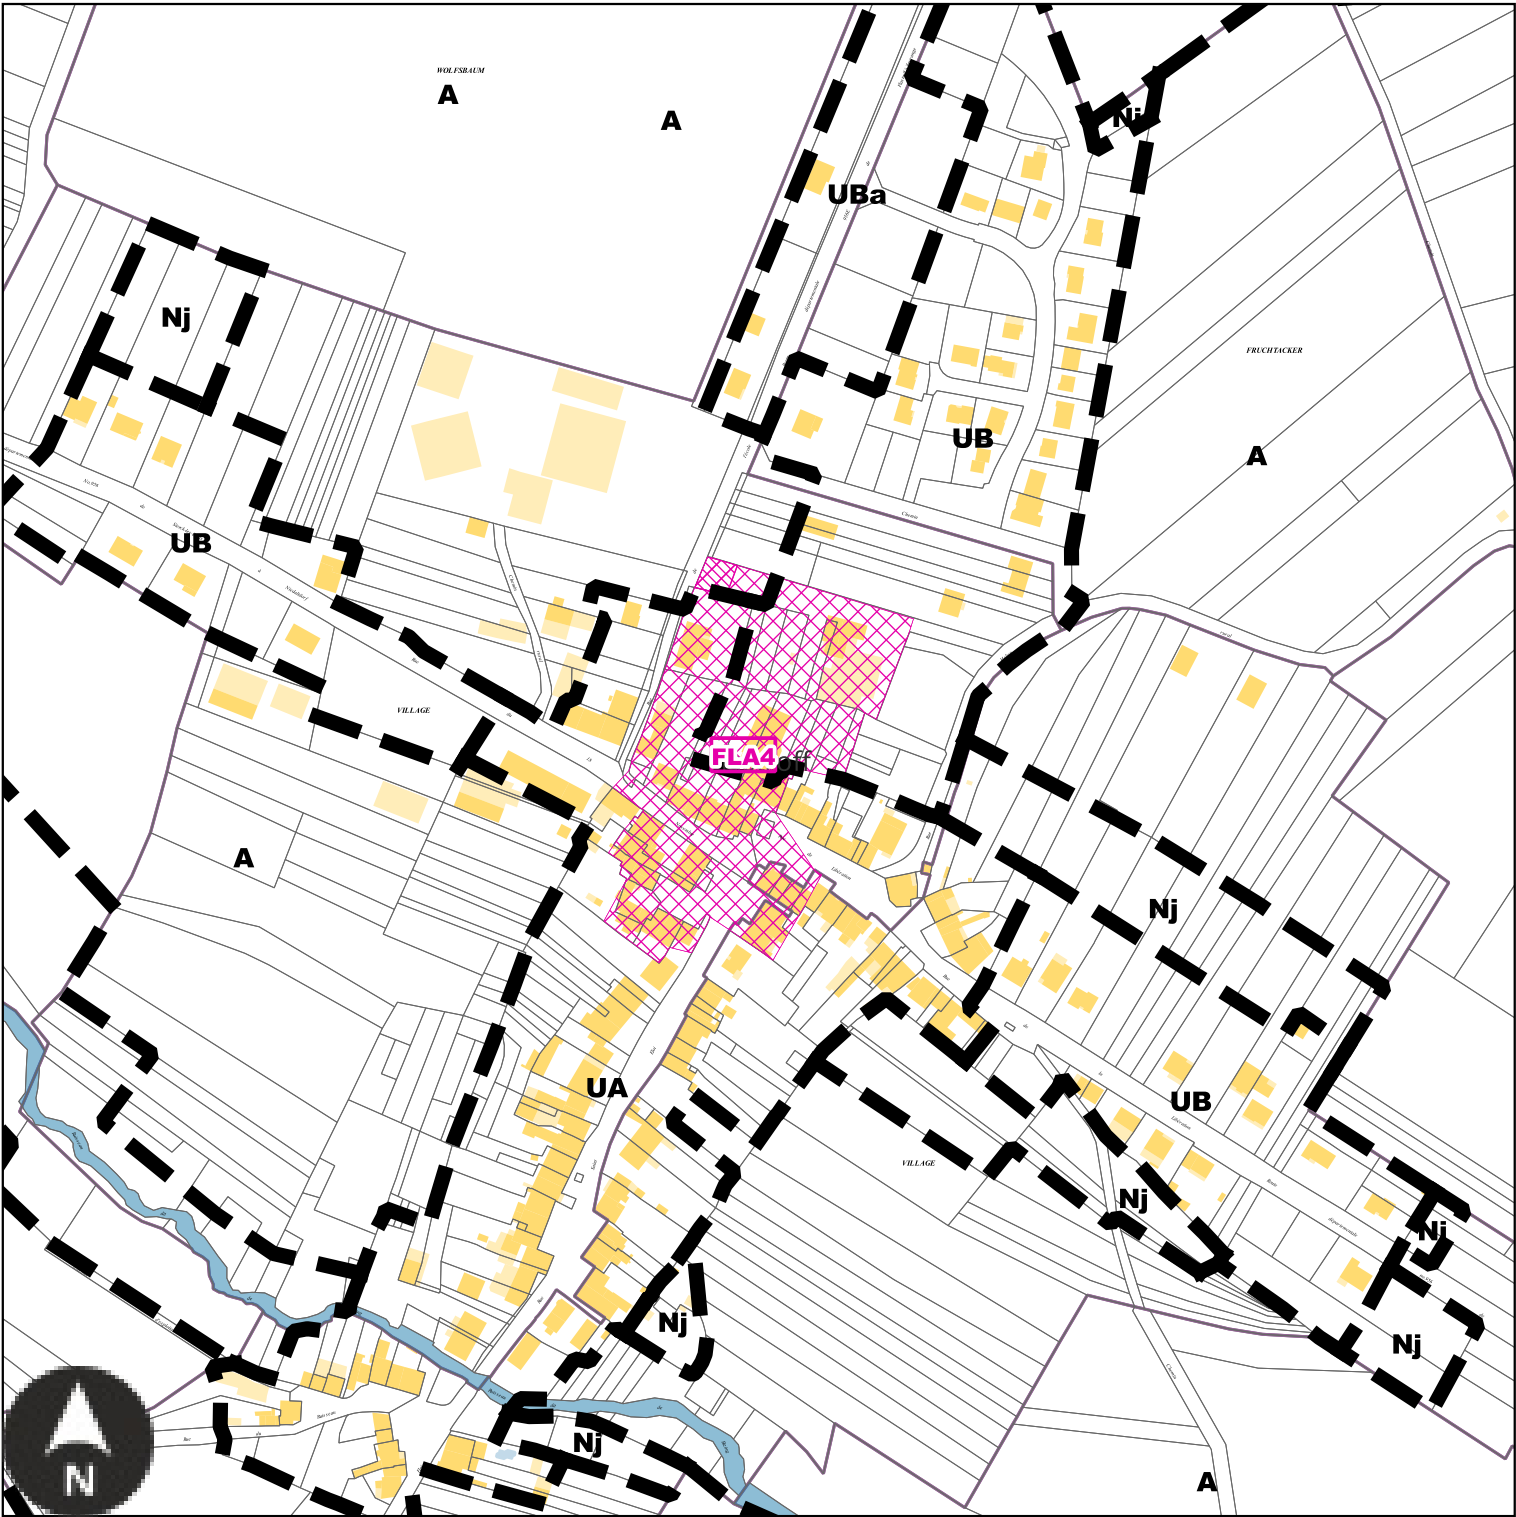

Echelle: 1/4000e

Numéro	FLA4
Nature	Secteur de projet en attente d'un projet d'aménagement global
Surface	20239 m²
Bénéficiaire	Commune de Flastroff


FRE1 : Emplacement réservé de la Commune de Freistroff

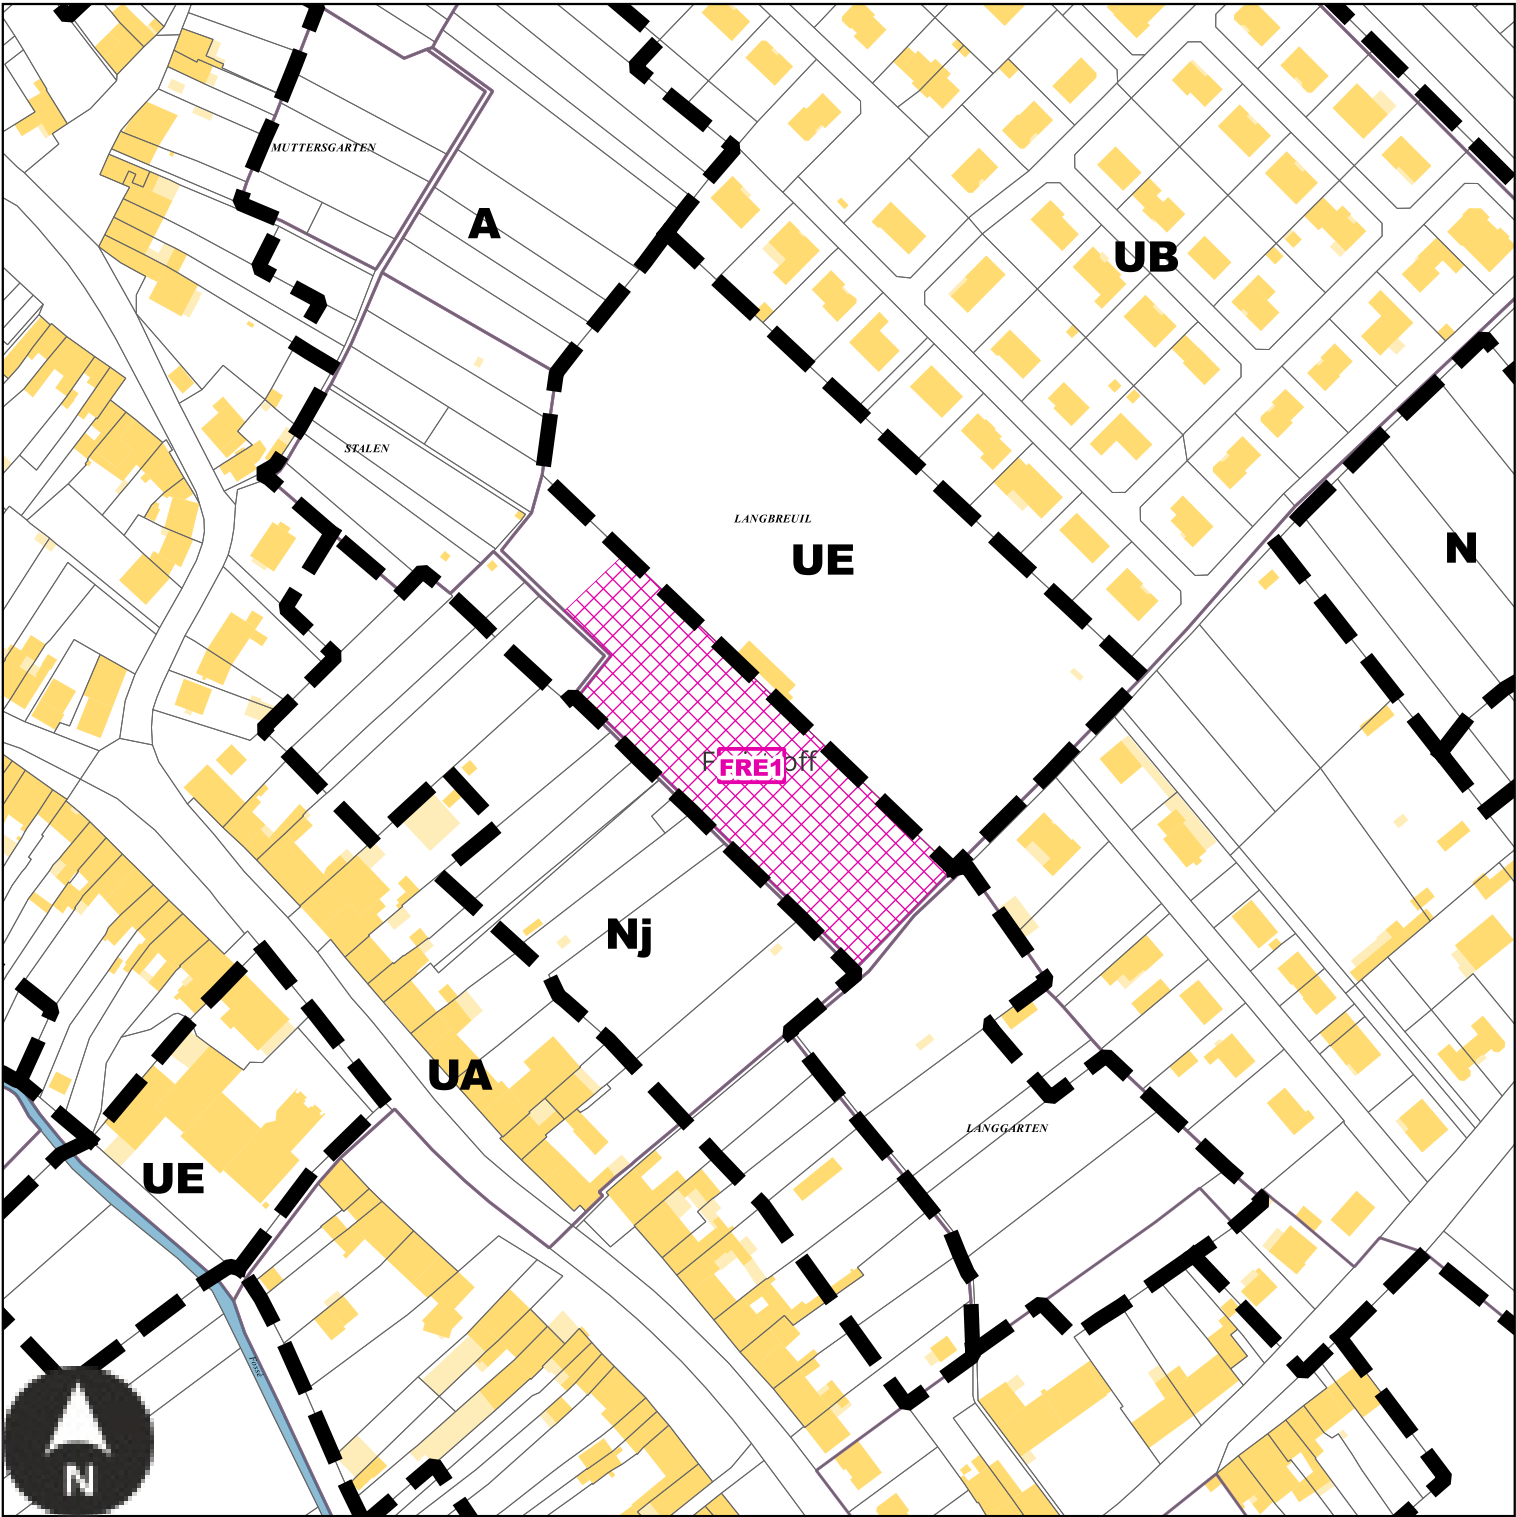

Echelle: 1/2500e

Numéro	FRE1
Nature	Aménagement paysager et création d'un parc public
Surface	6361 m²
Bénéficiaire	Commune de Freistroff


FRE2 : Emplacement réservé de la Commune de Freistroff

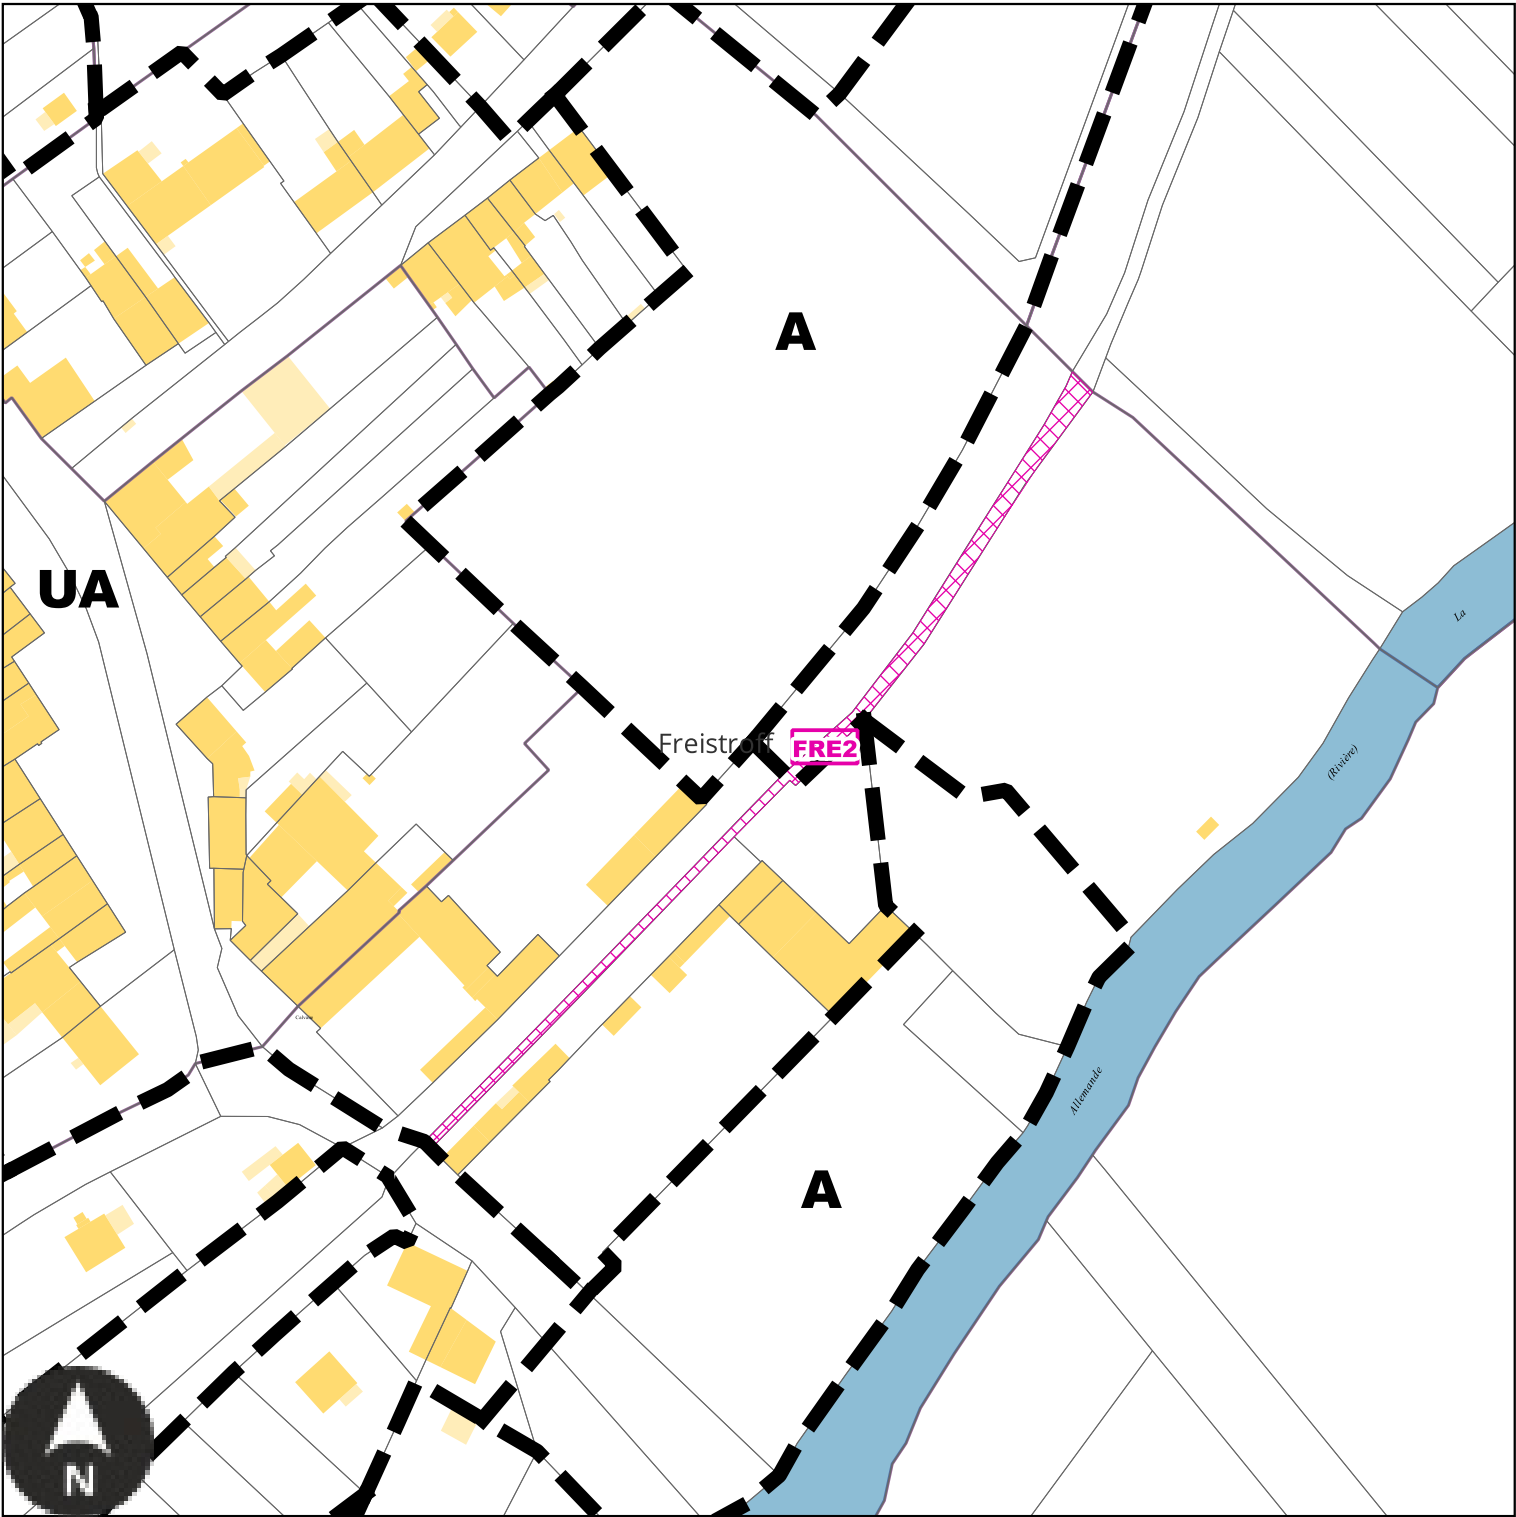

Echelle: 1/2000e

Numéro	FRE2
Nature	Aménagement d'une piste cyclable
Surface	912 m²
Bénéficiaire	Commune de Freistroff


FRE3 : Emplacement réservé de la Commune de Freistroff

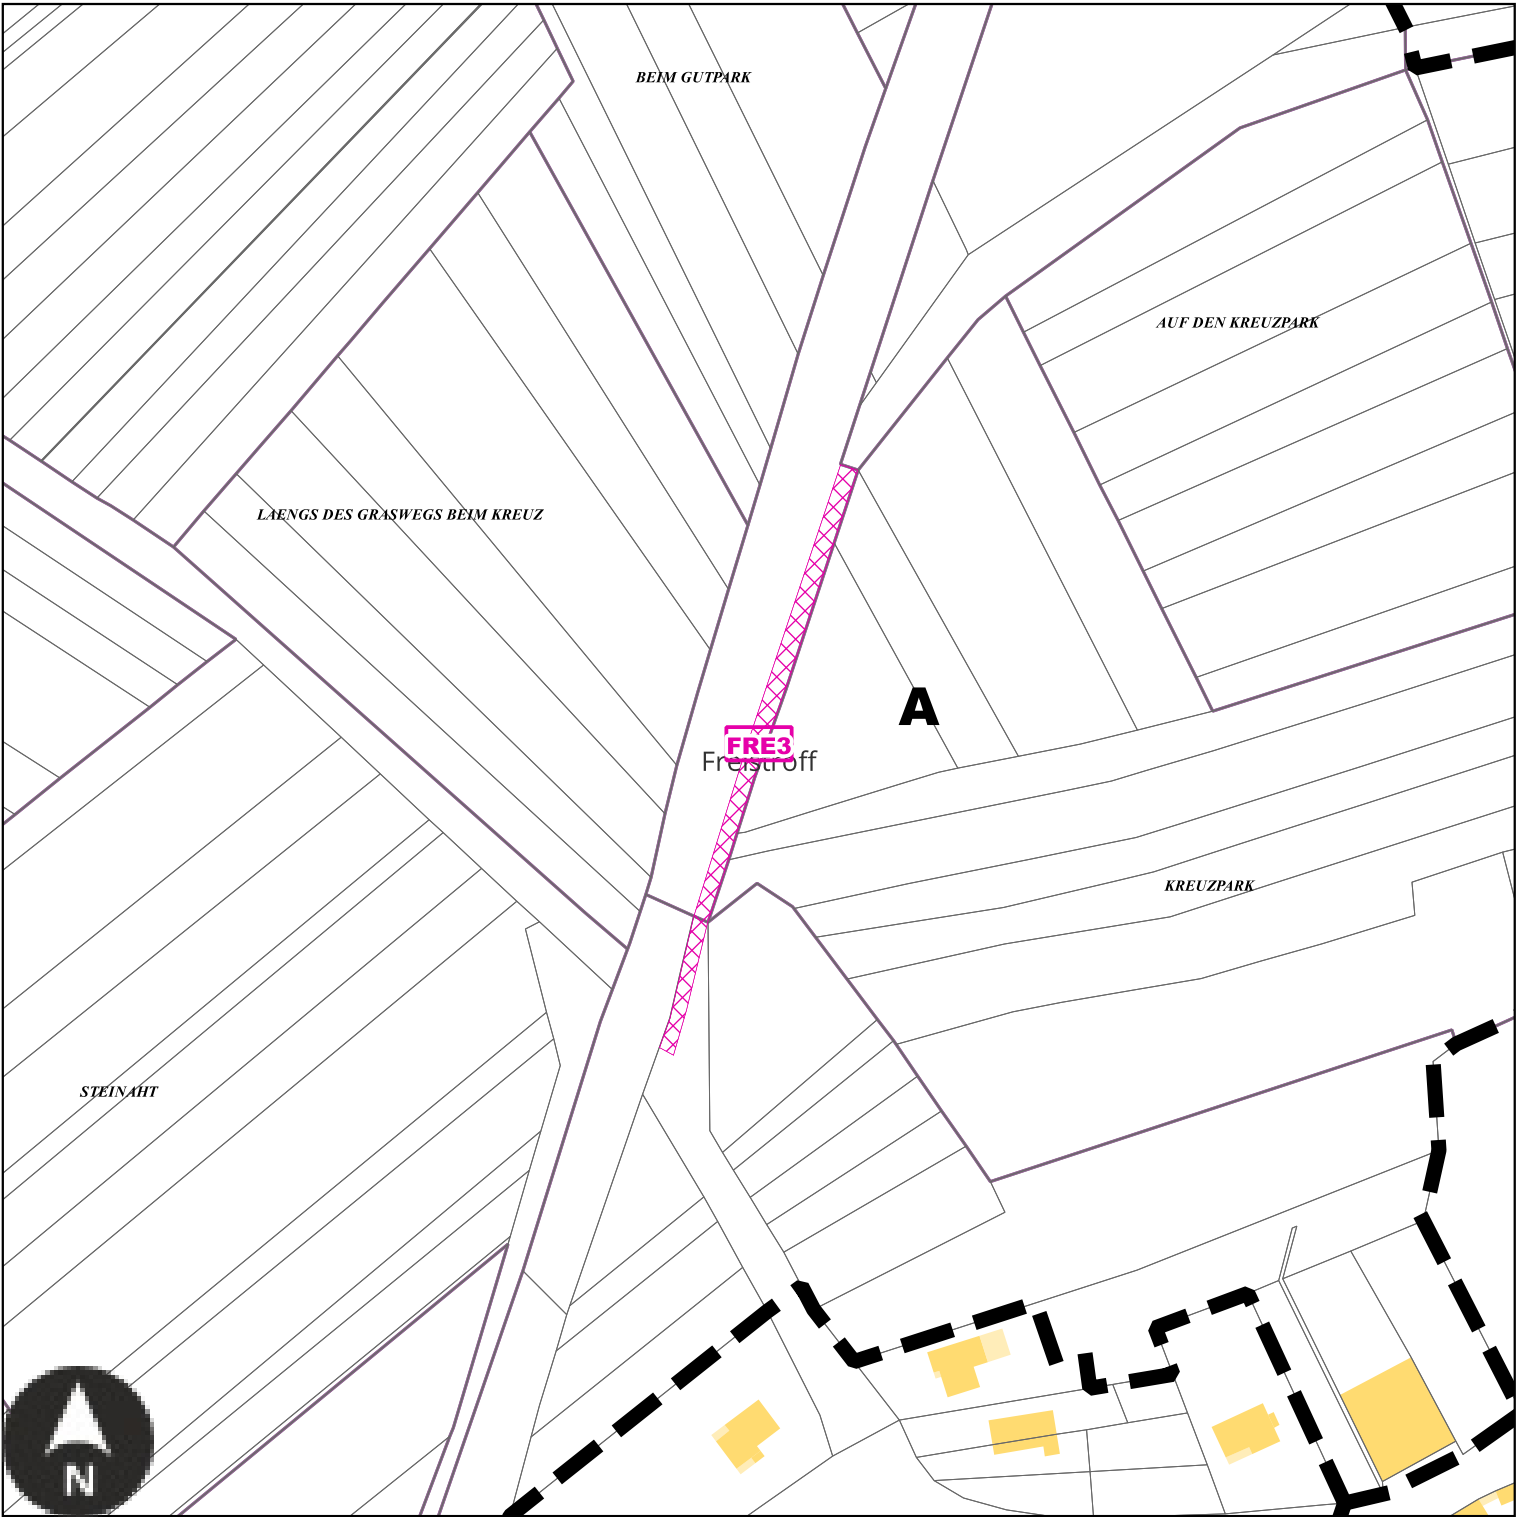

Echelle: 1/2000e

Numéro	FRE3
Nature	Aménagement d'une piste cyclable
Surface	752 m²
Bénéficiaire	Commune de Freistroff


FRE4 : Emplacement réservé de la EPAGE Eaux vives des 3 Niefs

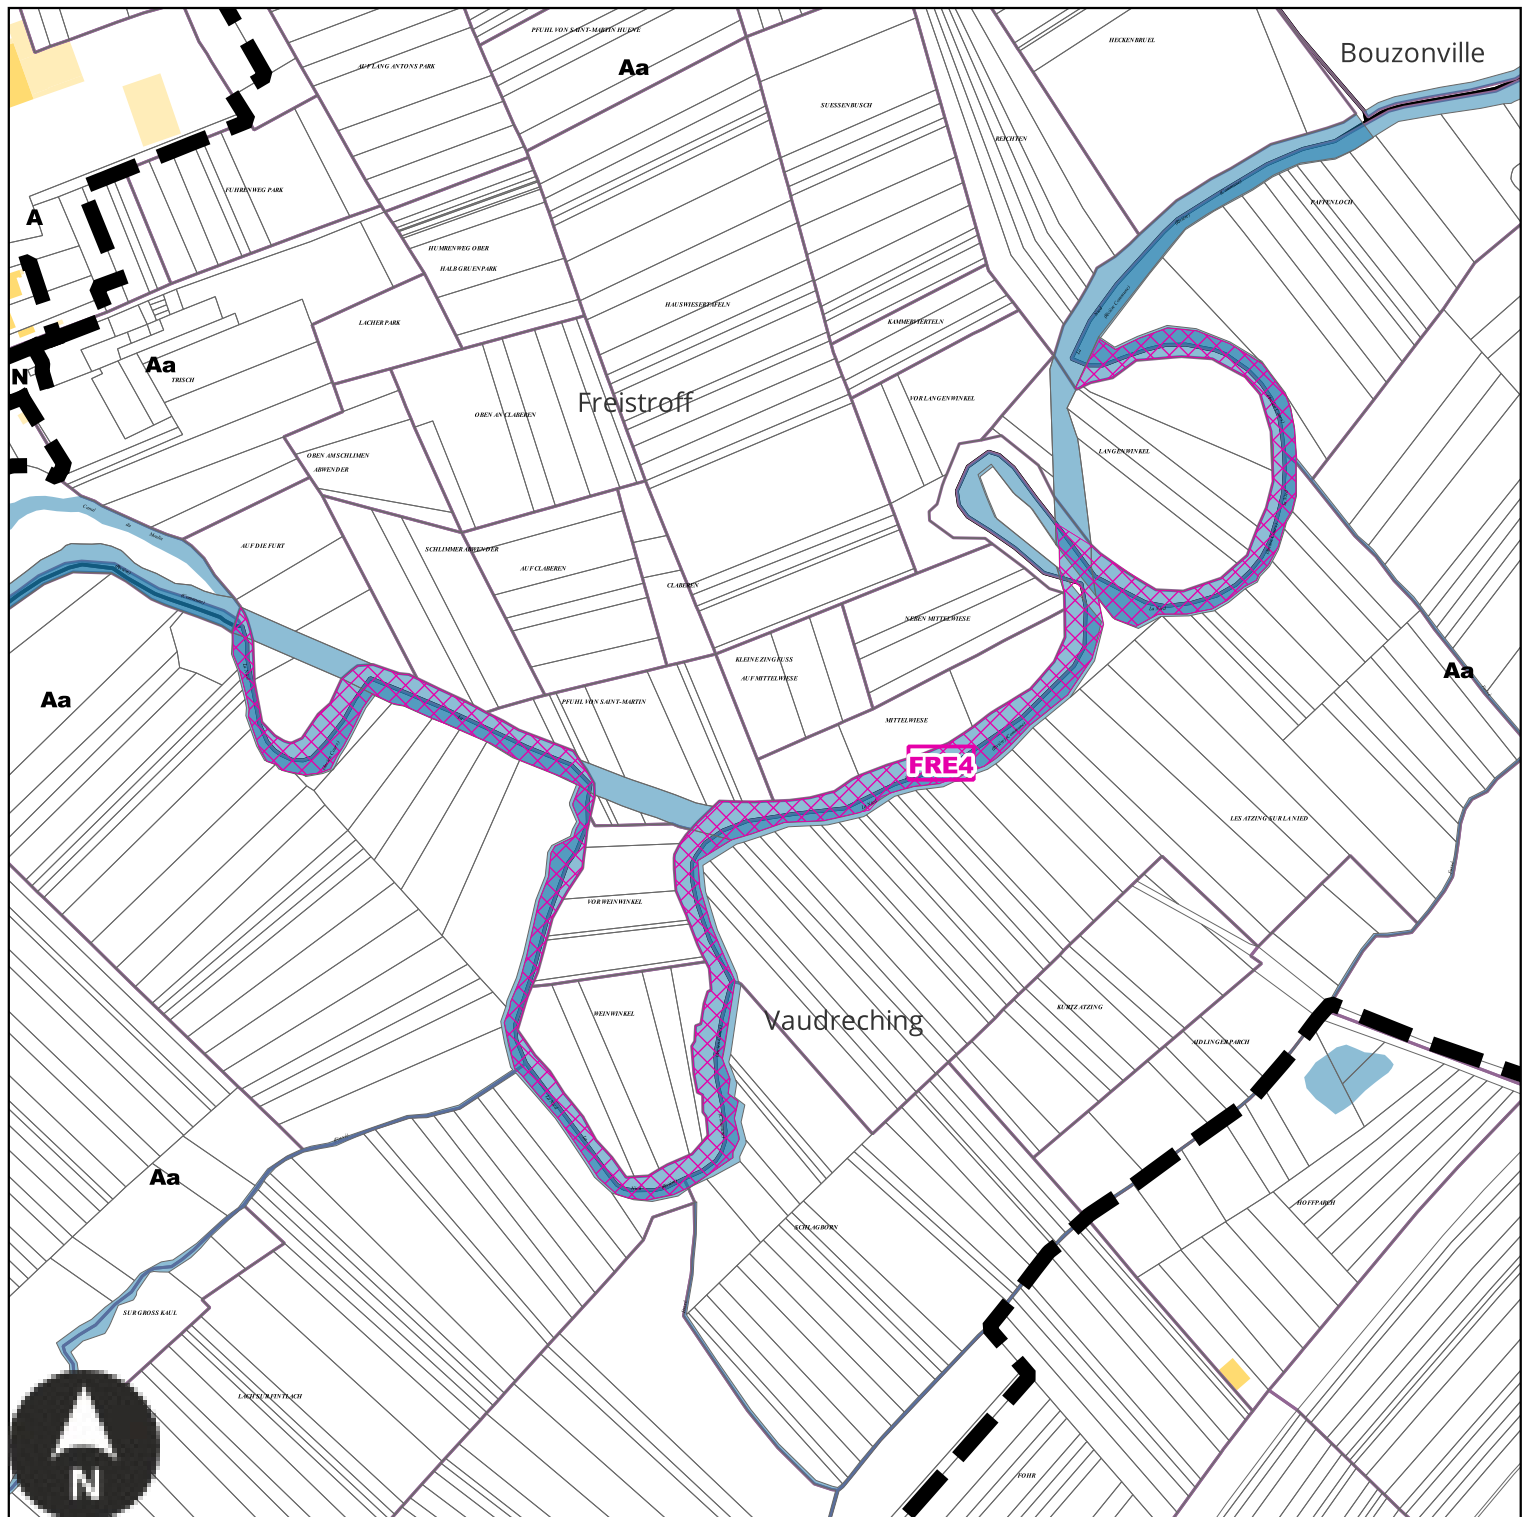

Echelle: 1/5000e

Numéro	FRE4
Nature	Aménagement d'un espace concourant à la continuité écologique
Surface	29025 m²
Bénéficiaire	EPAGE Eaux vives des 3 Niefs


GRI1 : Emplacement réservé de la Commune de Grindorff-Bizing

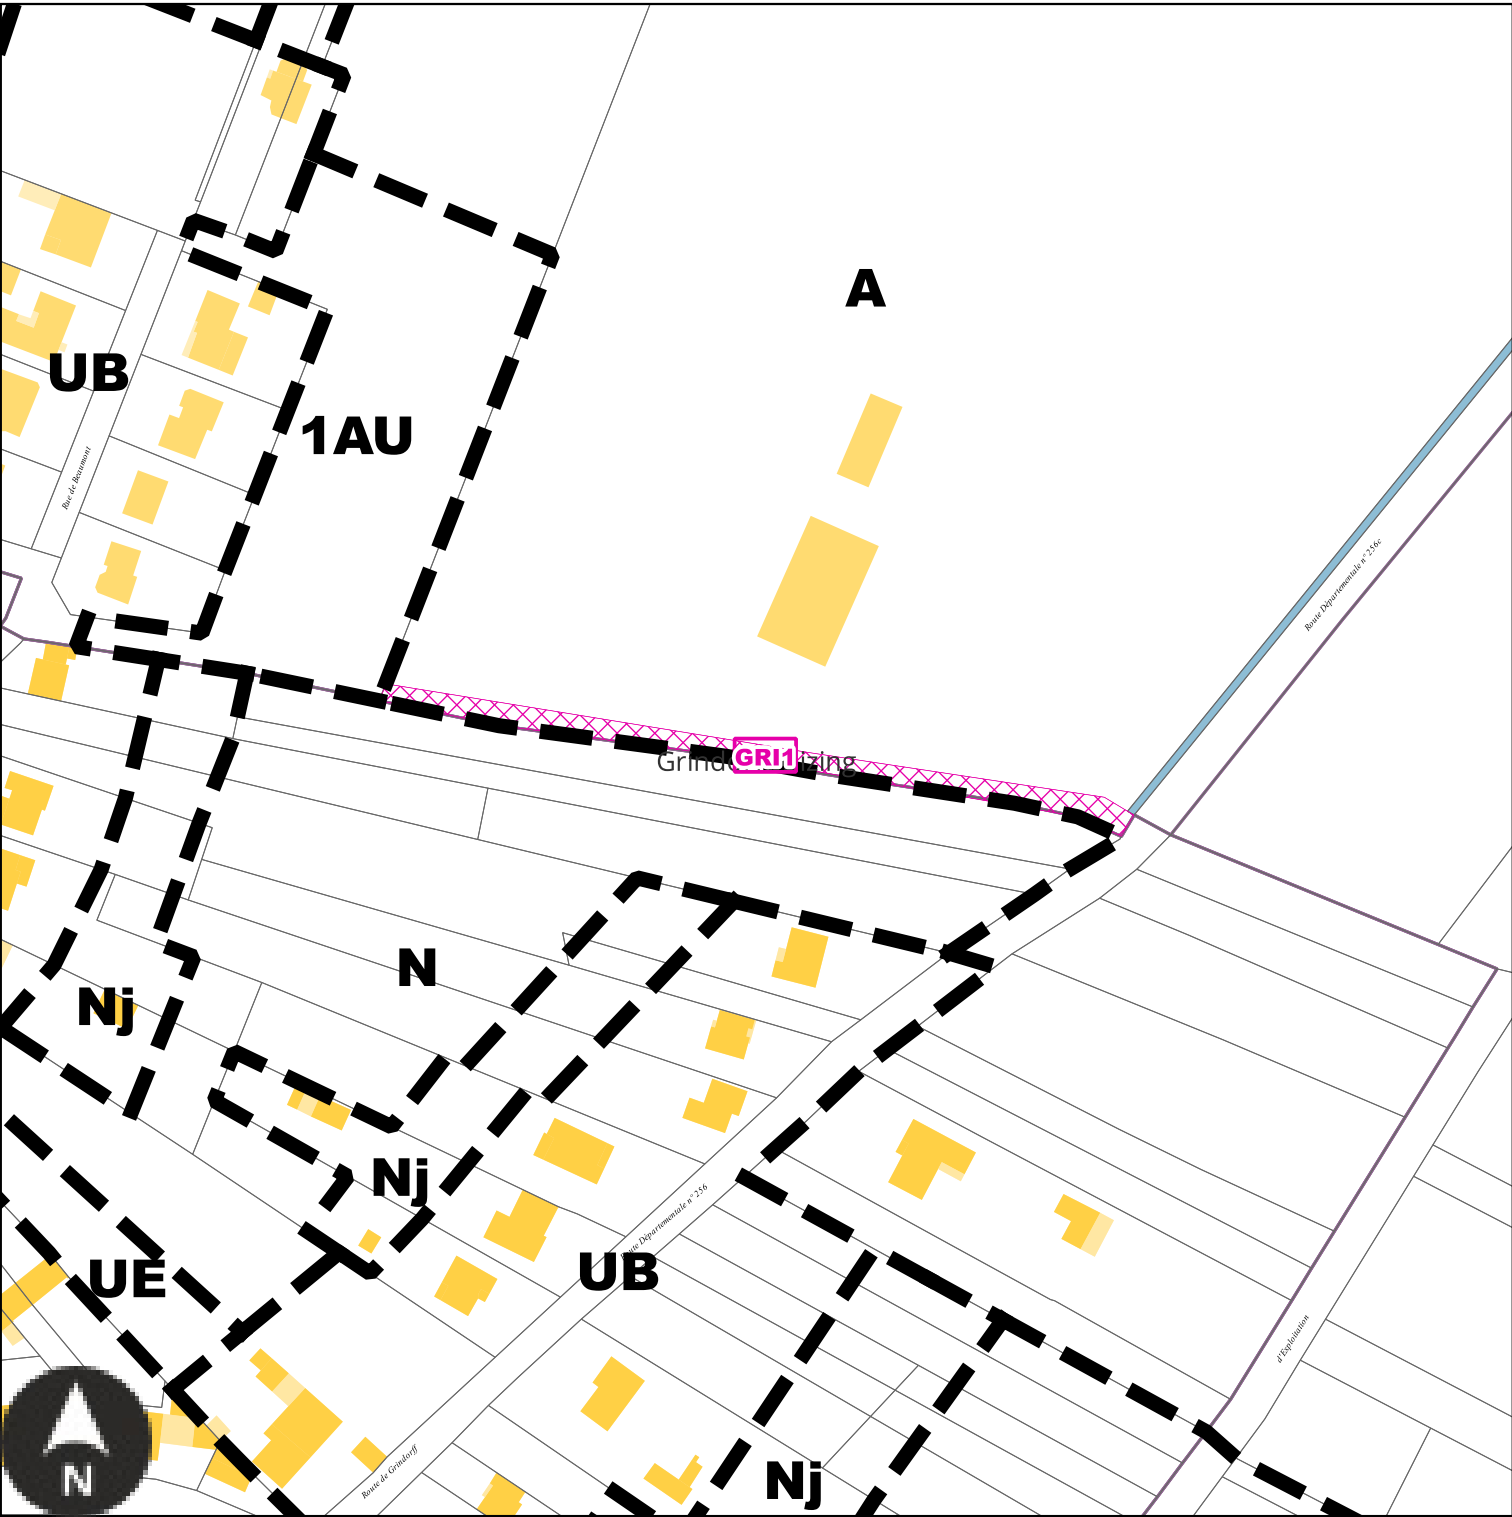

Echelle: 1/2000e

Numéro	GRI1
Nature	Aménagement d'un sentier piétonnier
Surface	1103 m²
Bénéficiaire	Commune de Grindorff-Bizing


GRI2 : Emplacement réservé de la Commune de Grindorff-Bizing

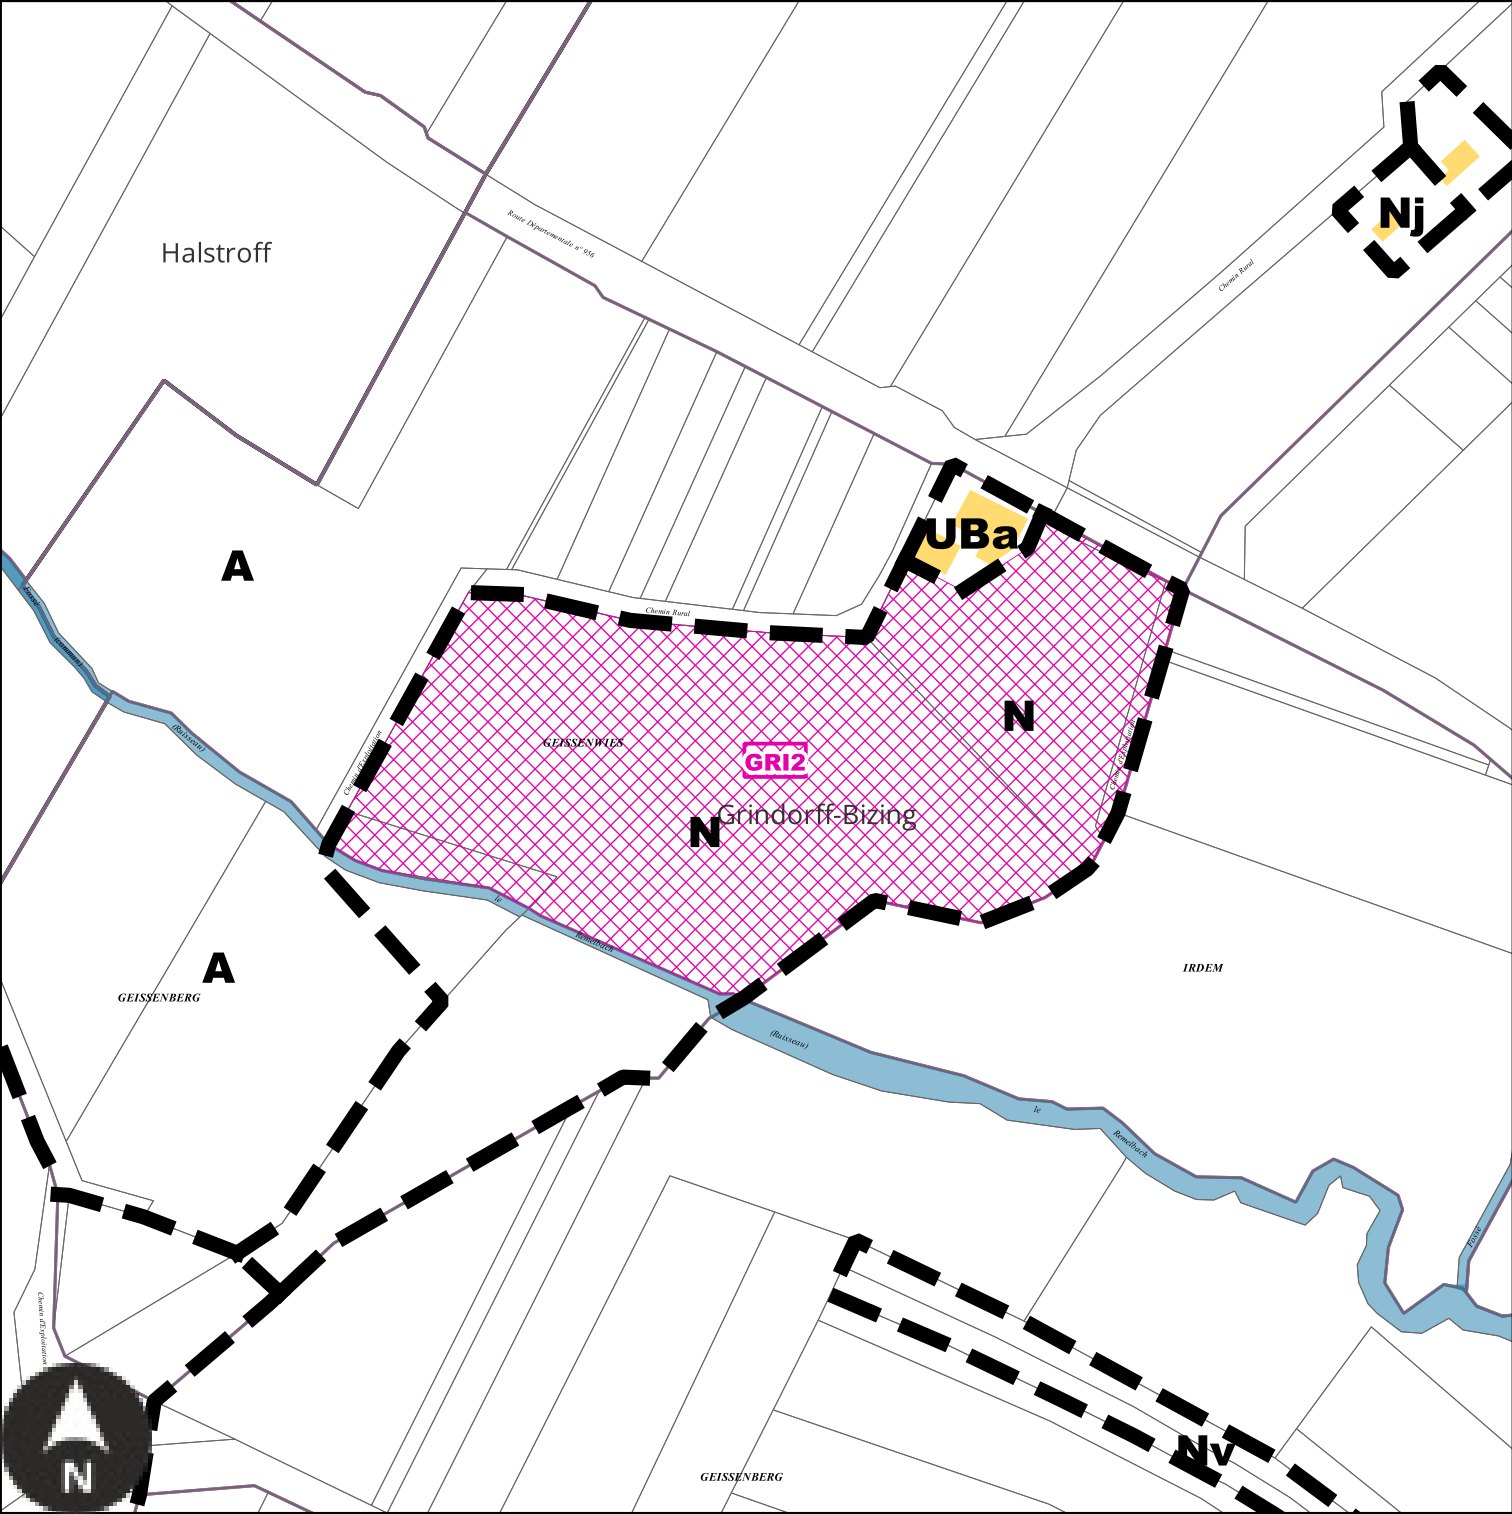

Echelle: 1/2500e

Numéro	GRI2
Nature	Aménagement d'un espace concourant à la continuité écologique
Surface	26651 m²
Bénéficiaire	Commune de Grindorff-Bizing


GRI3 : Emplacement réservé de la Commune de Grindorff-Bizing

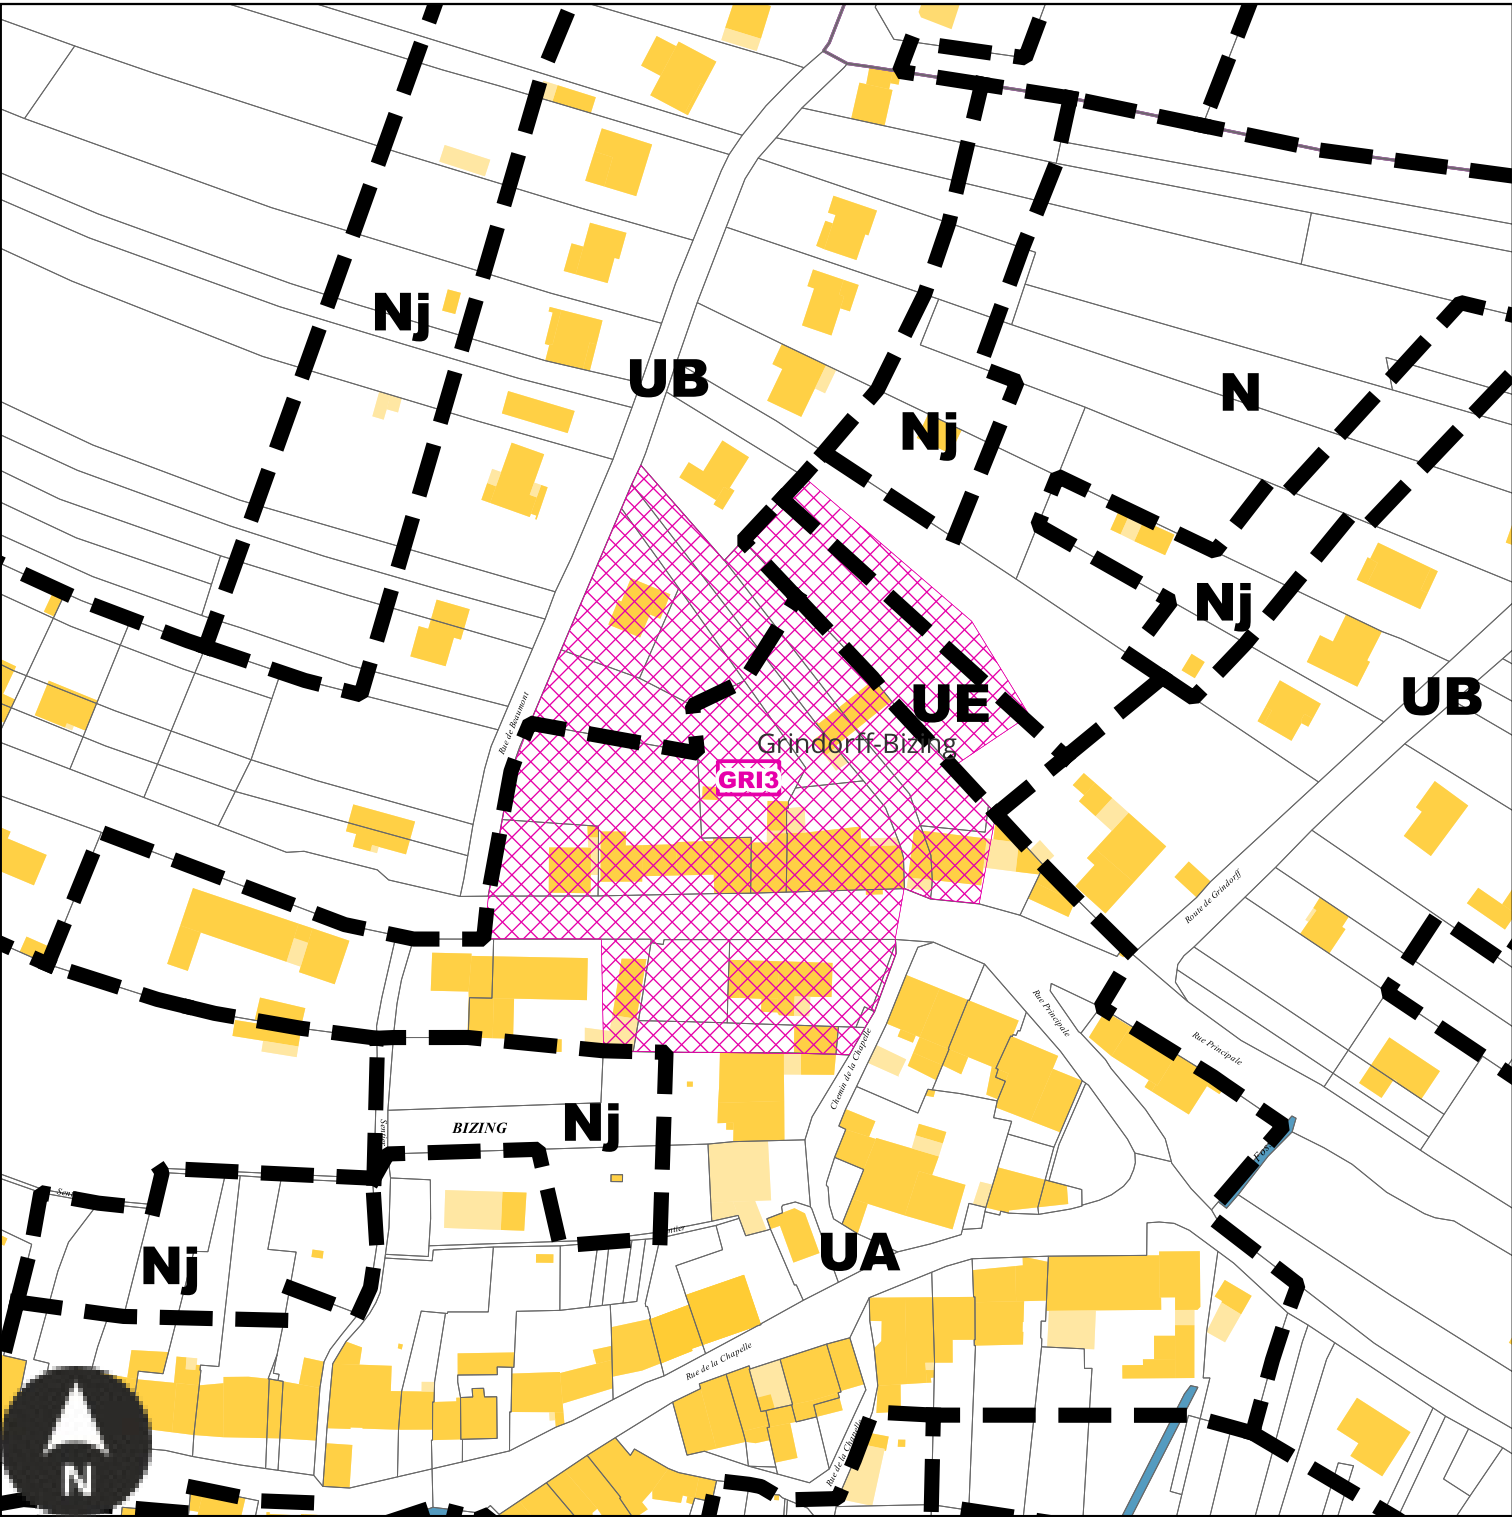

Echelle: 1/2000e

Numéro	GRI3
Nature	Secteur de projet en attente d'un projet d'aménagement global
Surface	14900 m²
Bénéficiaire	Commune de Grindorff-Bizing


GRI4 : Emplacement réservé de la Commune de Grindorff-Bizing

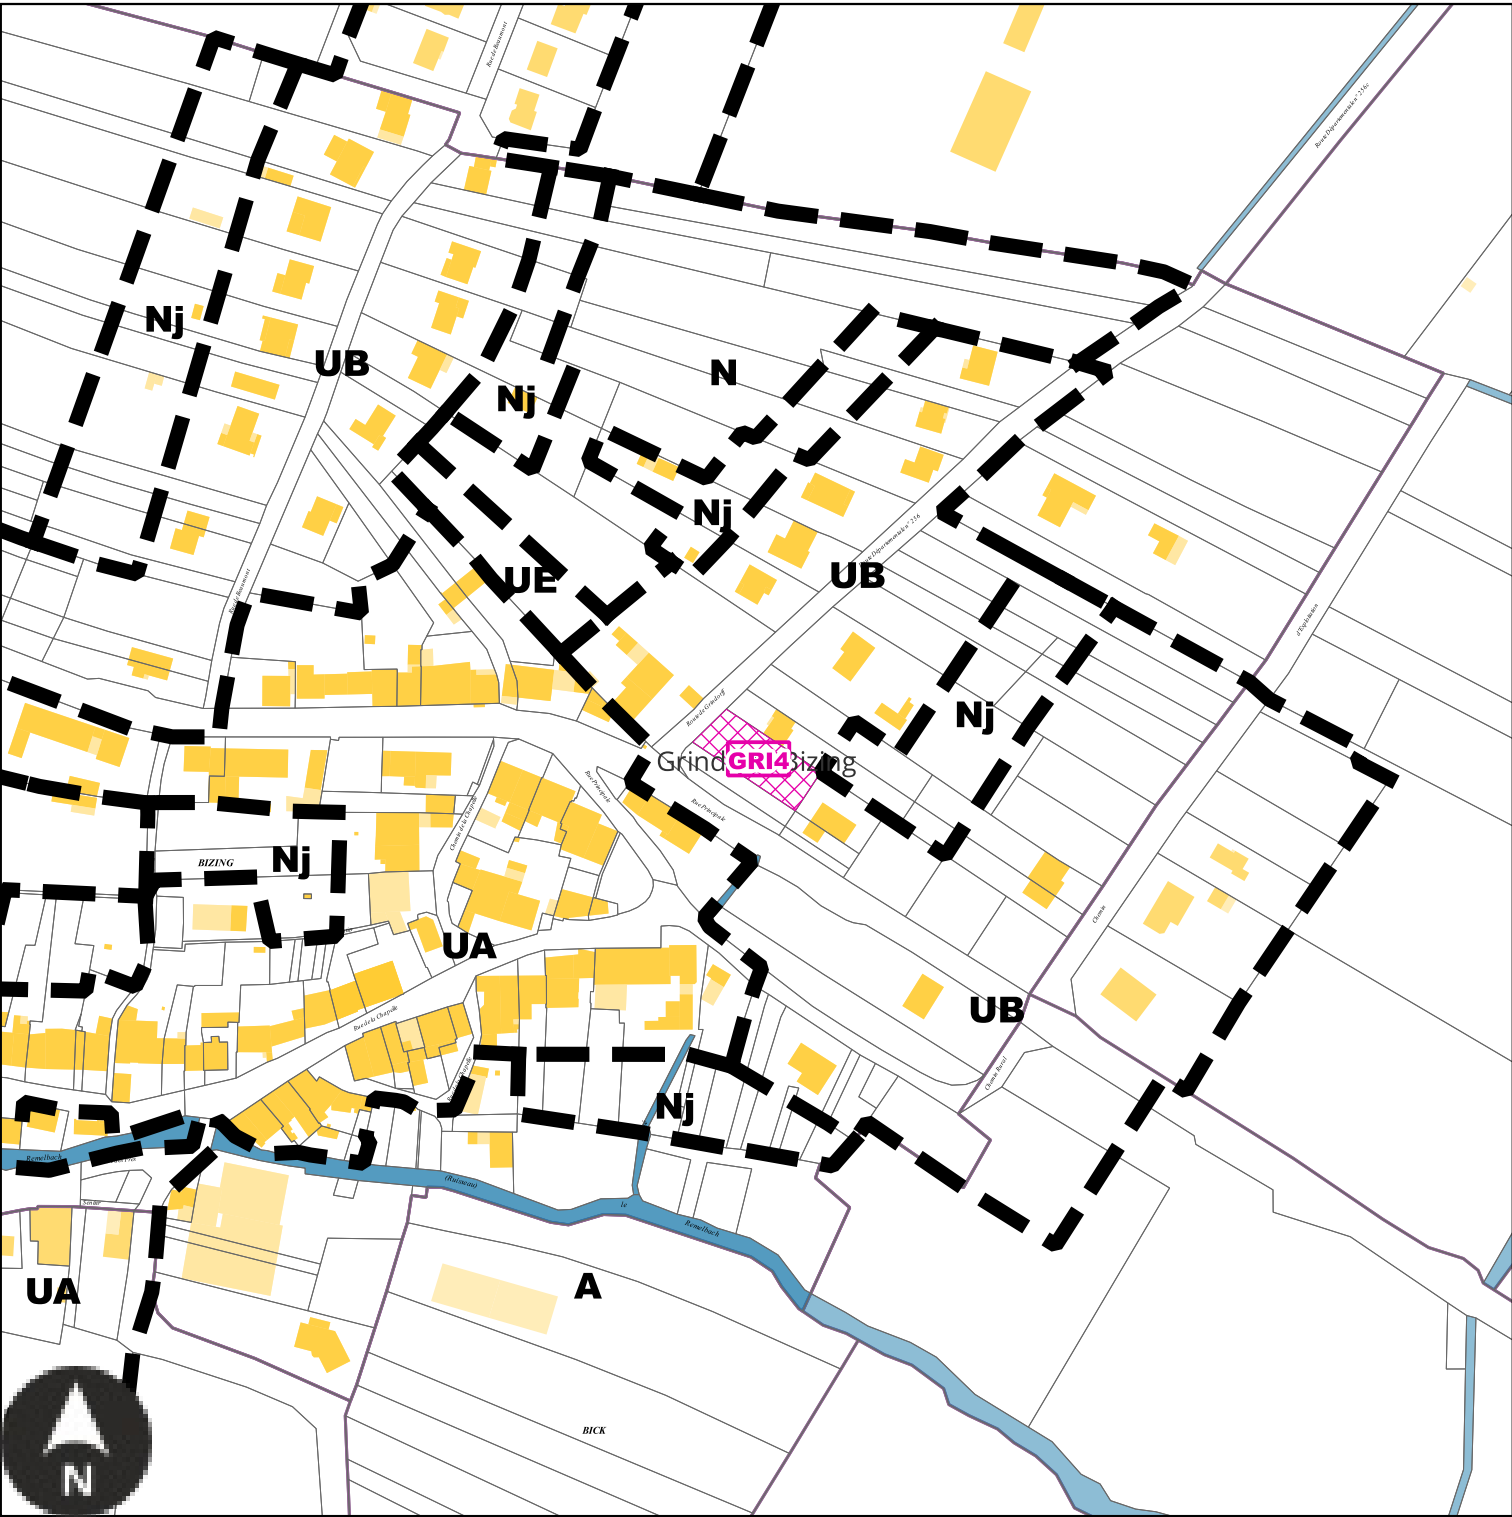

Echelle: 1/3000e

Numéro	GRI4
Nature	Aménagement d'un espace de stationnement
Surface	869 m²
Bénéficiaire	Commune de Grindorff-Bizing


GUE1 : Emplacement réservé de la Commune de Guerstling

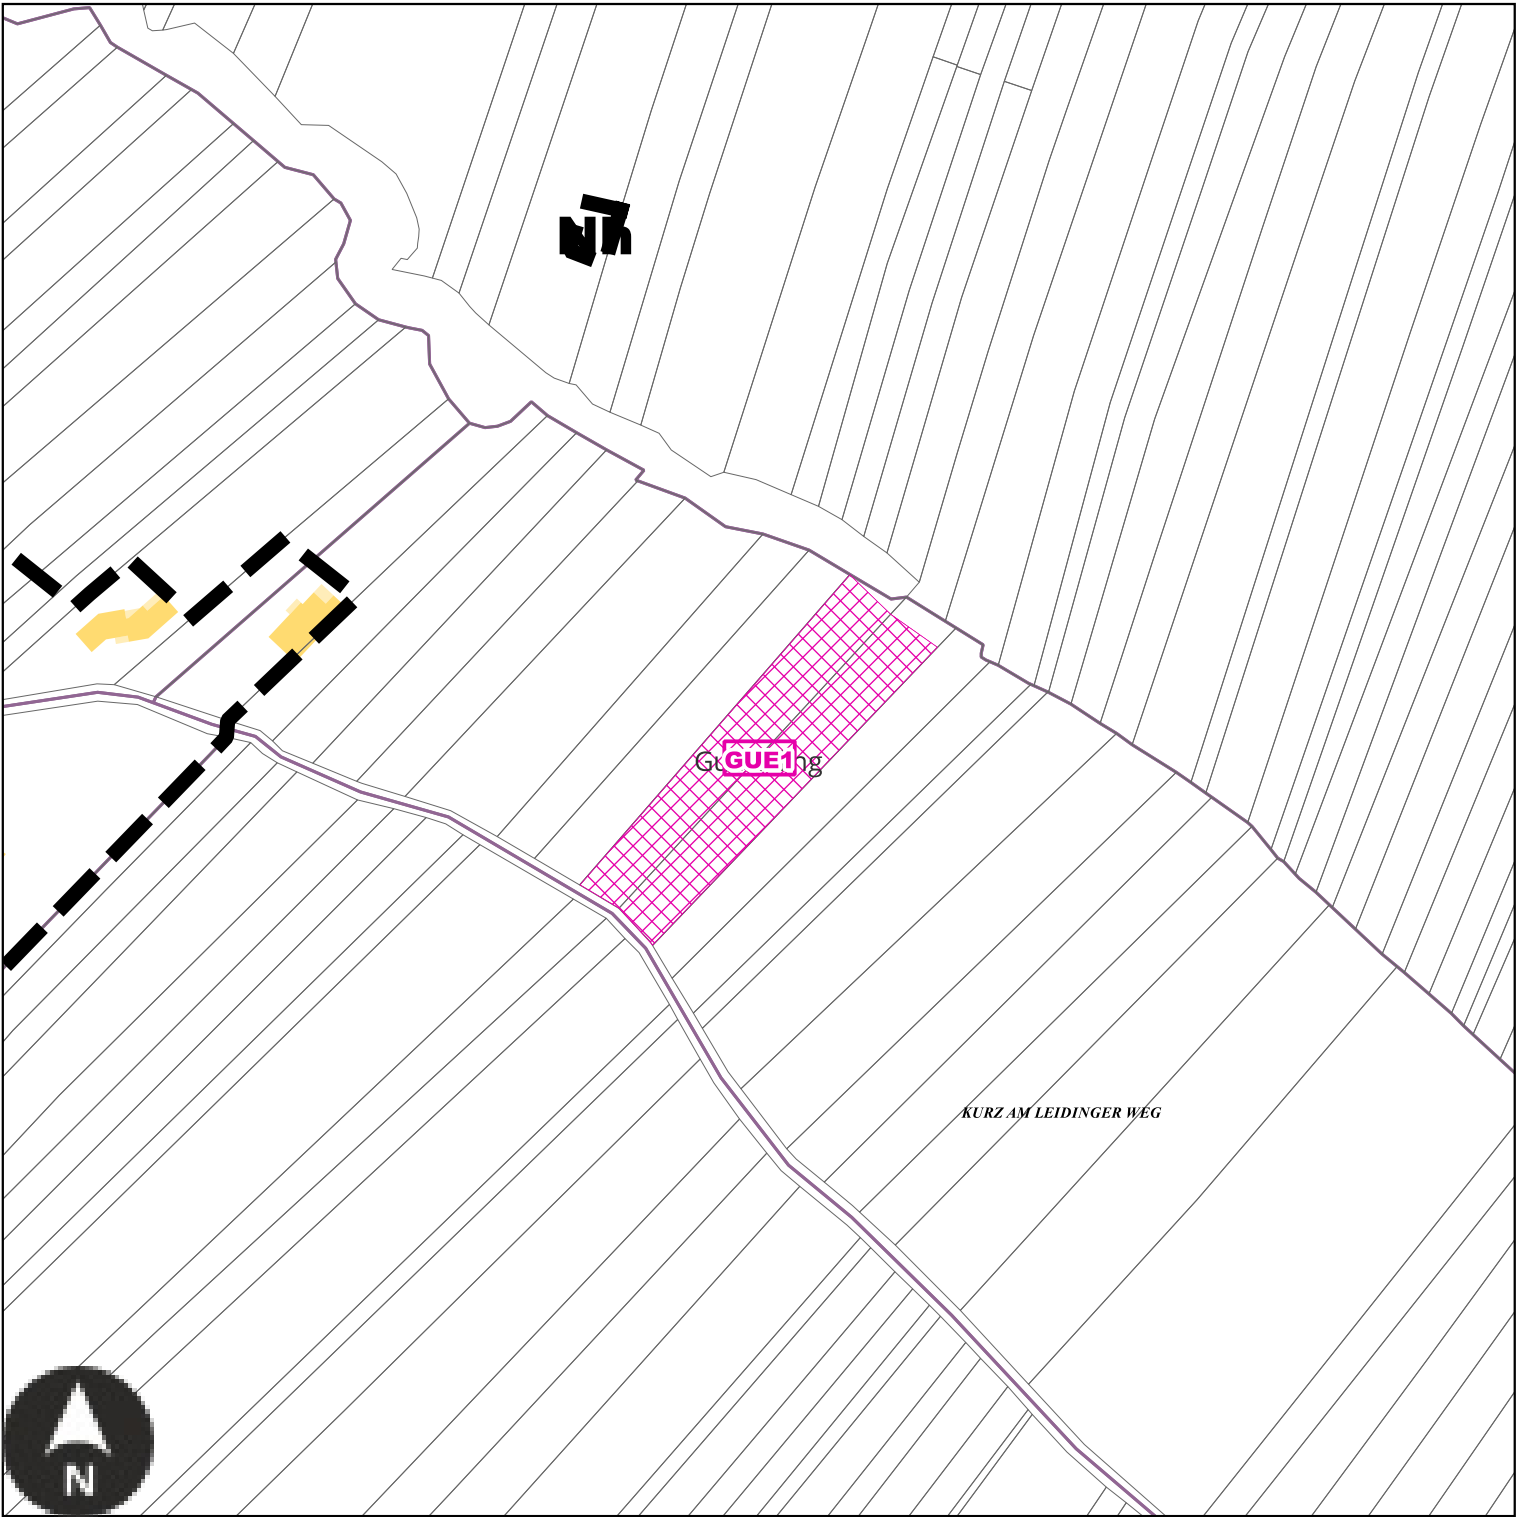

Echelle: 1/2000e

Numéro	GUE1
Nature	Aménagement d'un espace concourant à la continuité écologique et création d'un sentier piétonnier
Surface	2966 m²
Bénéficiaire	Commune de Guerstling


GUE2 : Emplacement réservé de la Commune de Guerstling

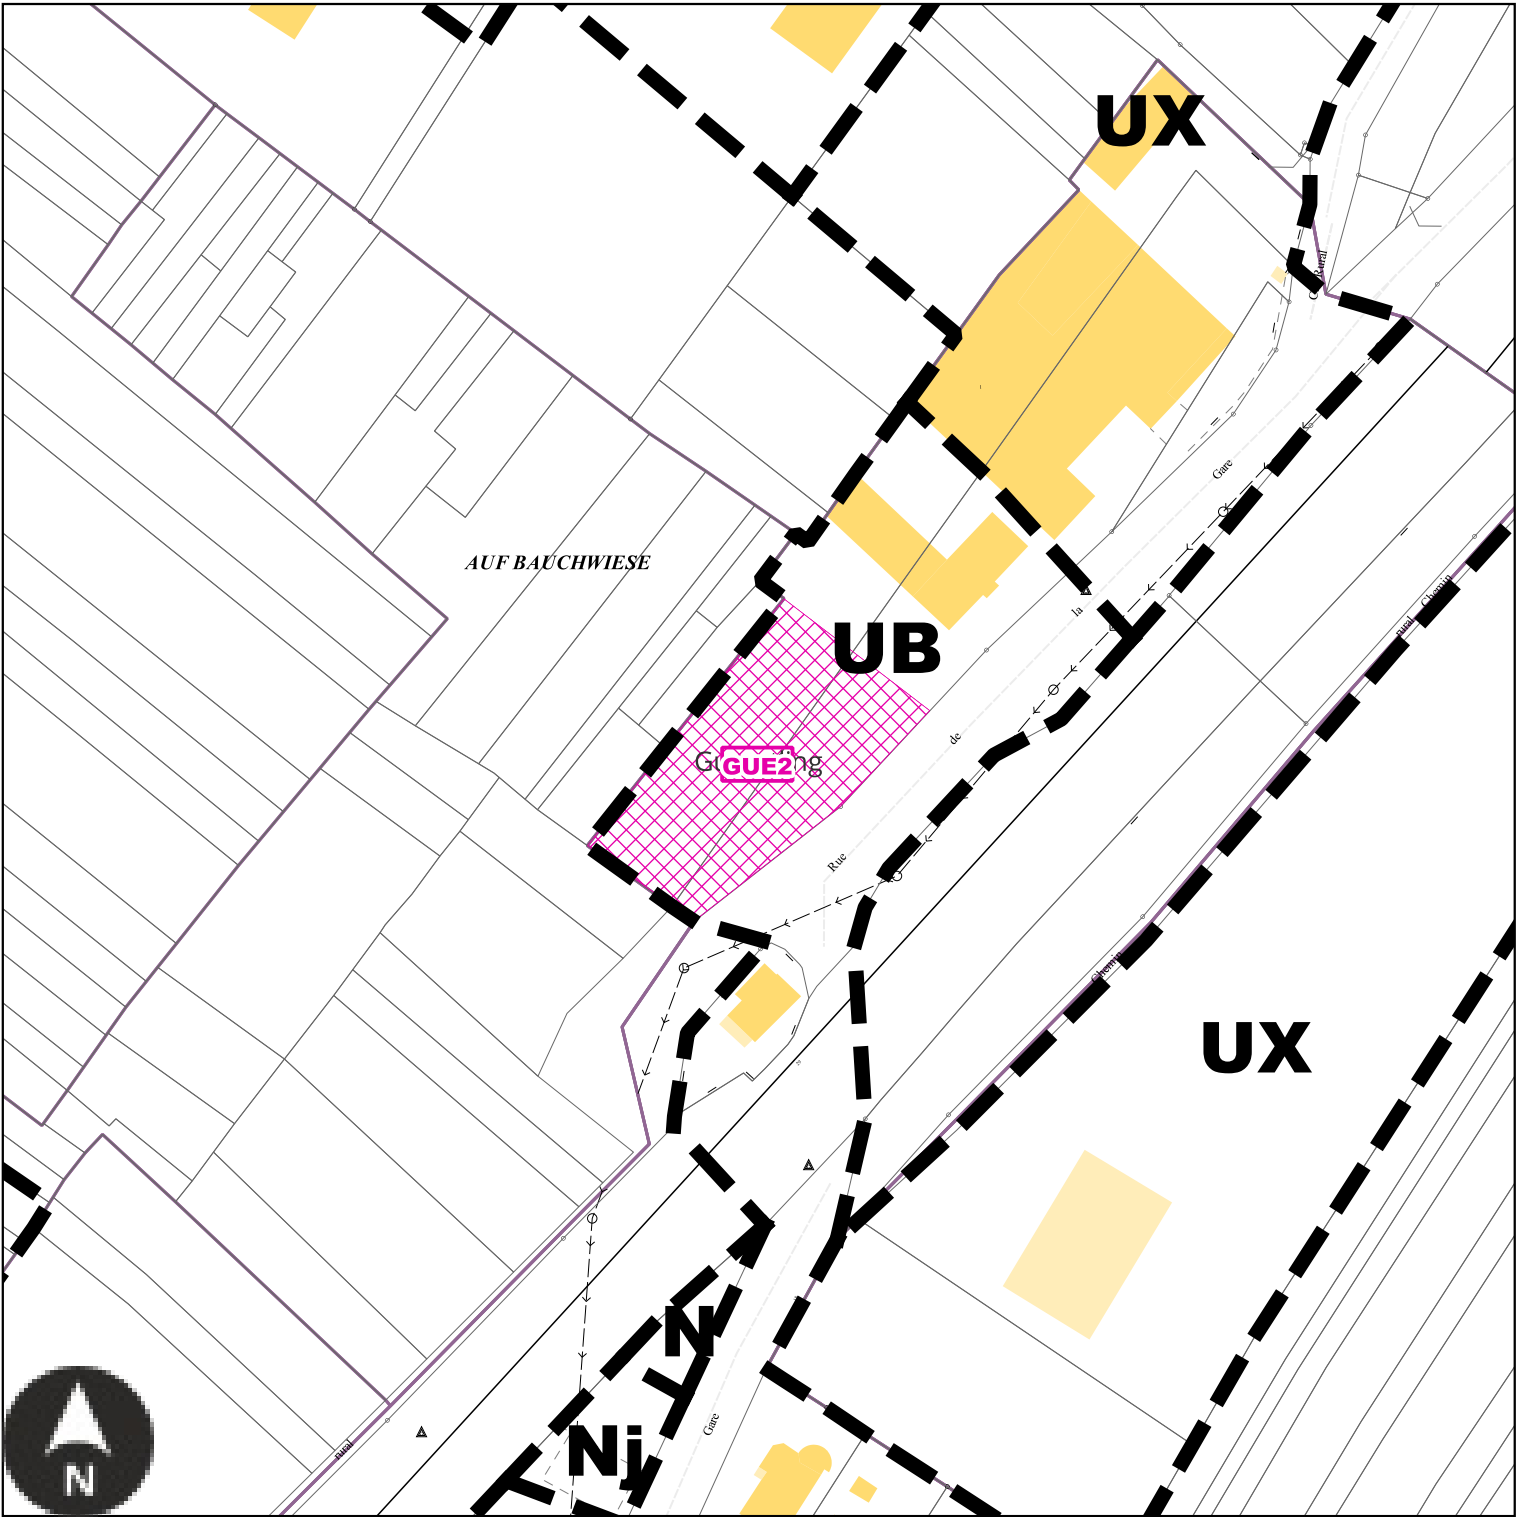

Echelle: 1/1500e

Numéro	GUE2
Nature	Aménagement paysager d'entrée de ville
Surface	2014 m²
Bénéficiaire	Commune de Guerstling


GUE3 : Emplacement réservé de la Commune de Guerstling

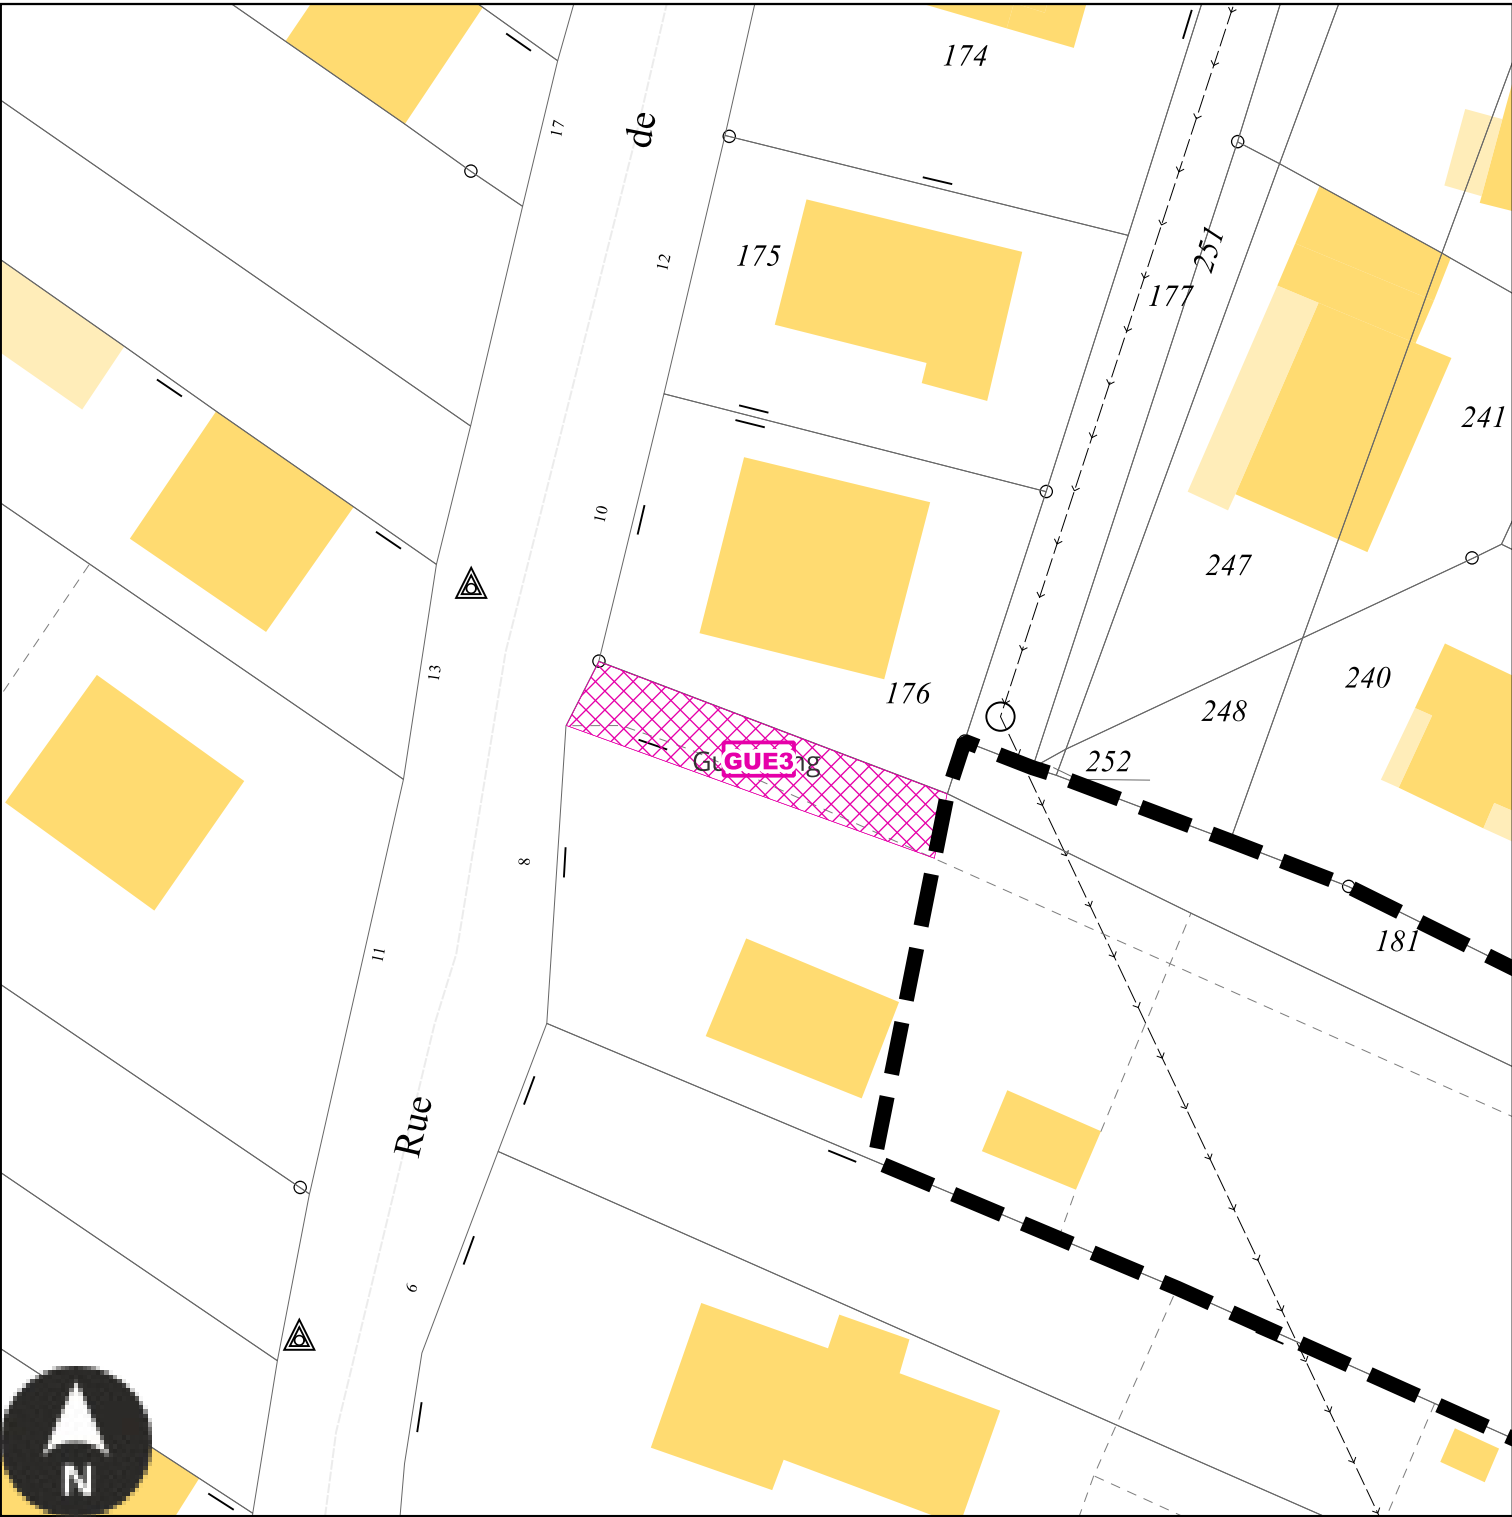

Echelle: 1/500e

Numéro	GUE3
Nature	Prolongement du chemin existant
Surface	115 m²
Bénéficiaire	Commune de Guerstling


HAL1 : Emplacement réservé de la Commune de Halstroff

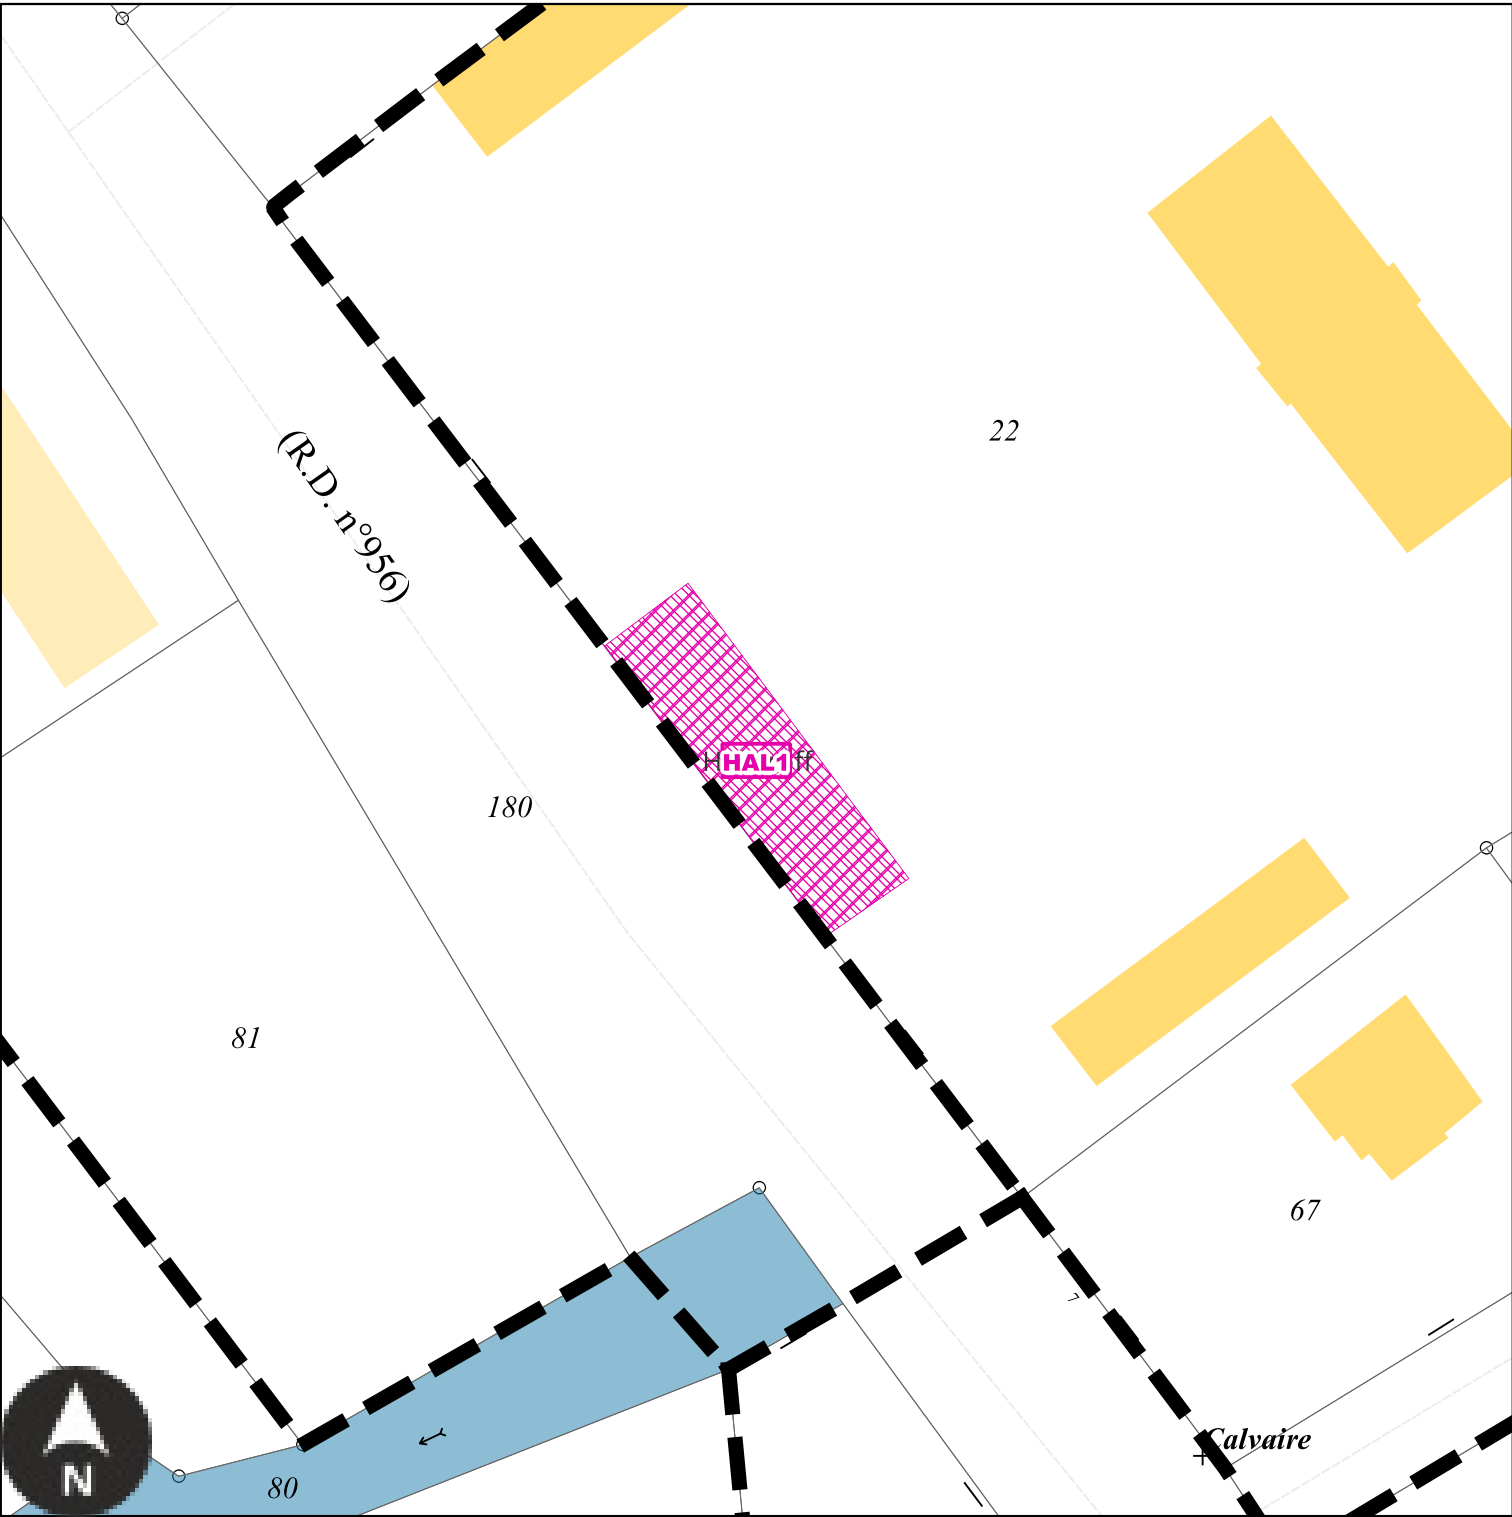

Echelle: 1/500e

Numéro	HAL1
Nature	Aménagement d'un accès sur l'espace public
Surface	167 m²
Bénéficiaire	Commune de Halstroff


HAL2 : Emplacement réservé de la Commune de Halstroff

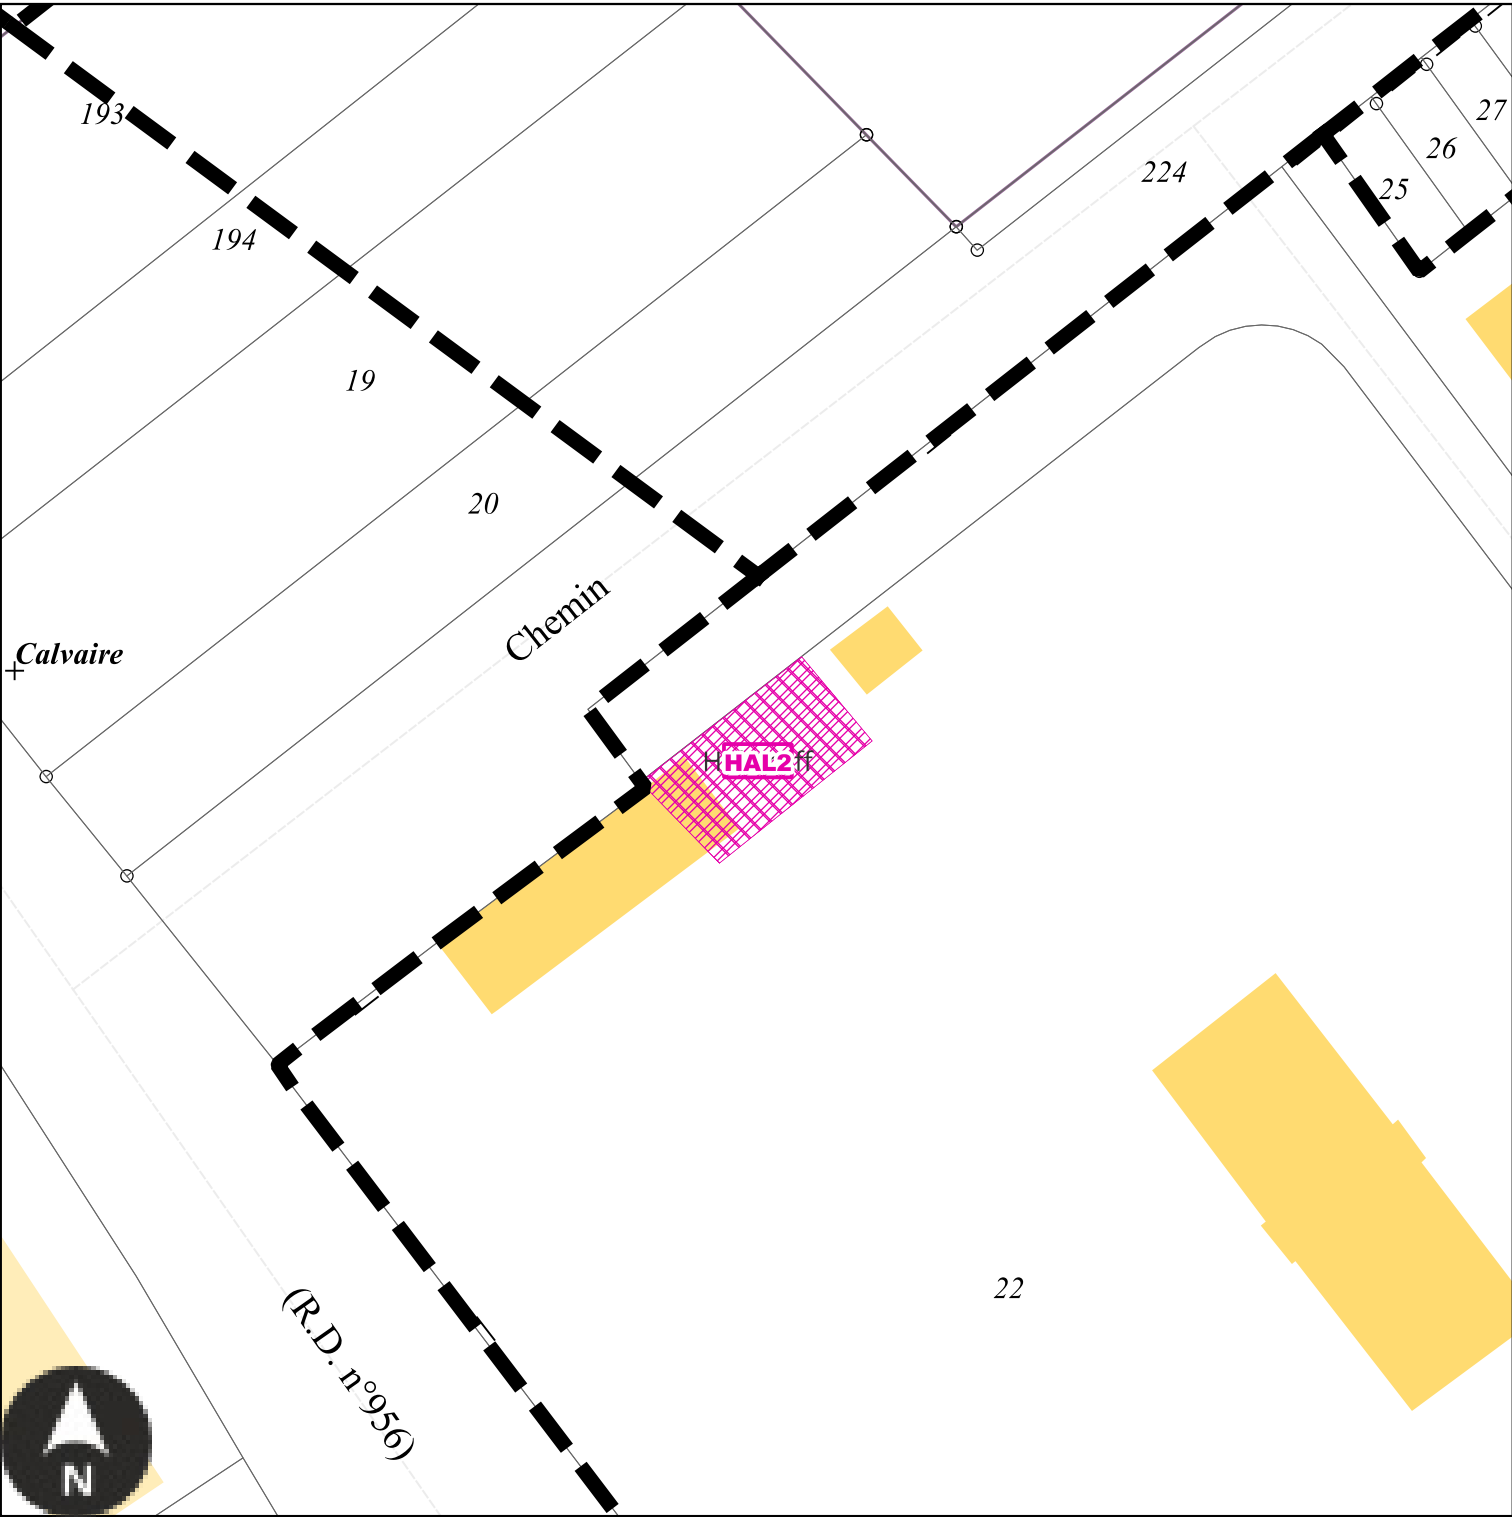

Echelle: 1/500e

Numéro	HAL2
Nature	Aménagement d'un accès sur l'espace public
Surface	98 m²
Bénéficiaire	Commune de Halstroff


HAL3 : Emplacement réservé de la Commune de Halstroff

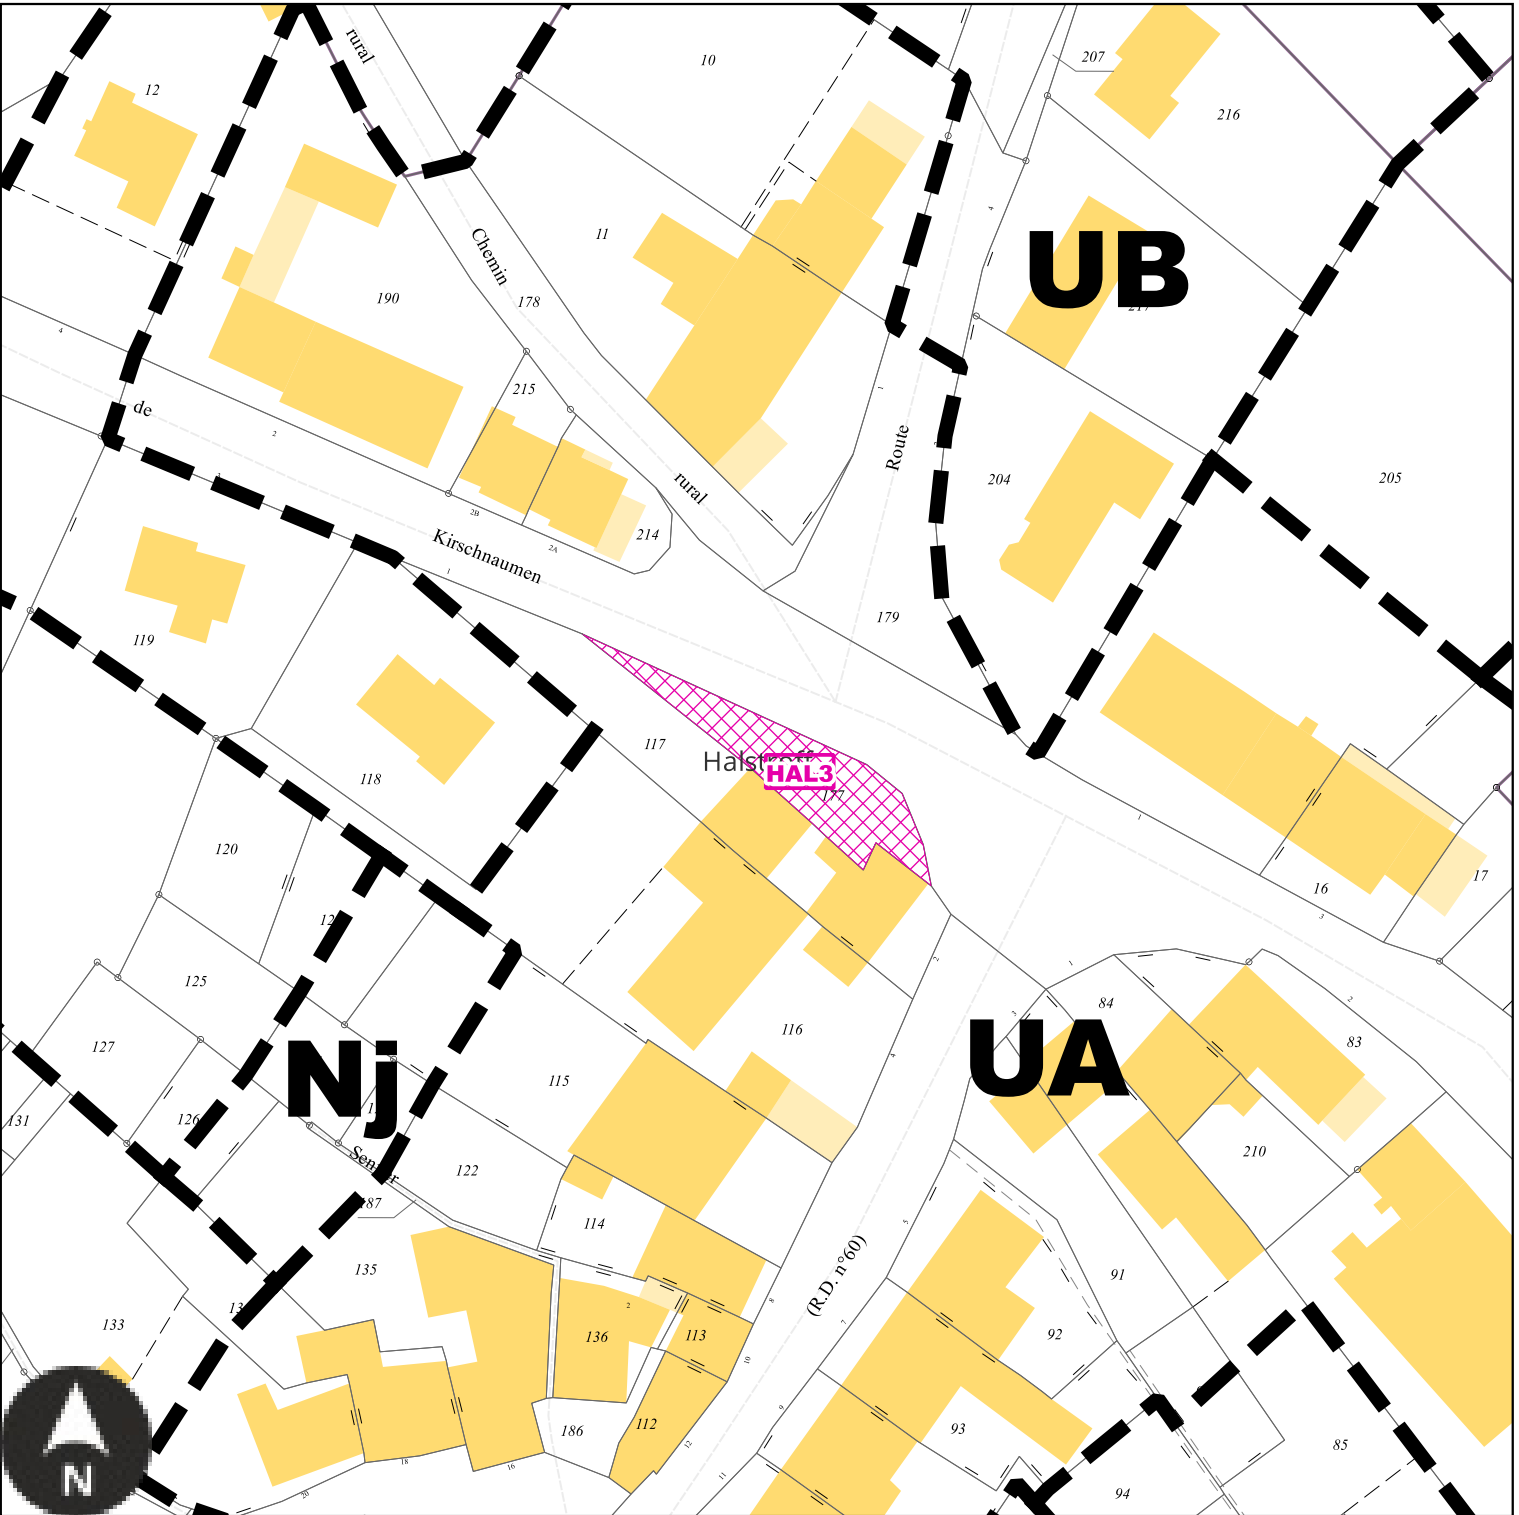

Echelle: 1/1000e

Numéro	HAL3
Nature	Aménagement paysager de l'espace public
Surface	319 m²
Bénéficiaire	Commune de Halstroff


HAL4 : Emplacement réservé de la Commune de Halstroff

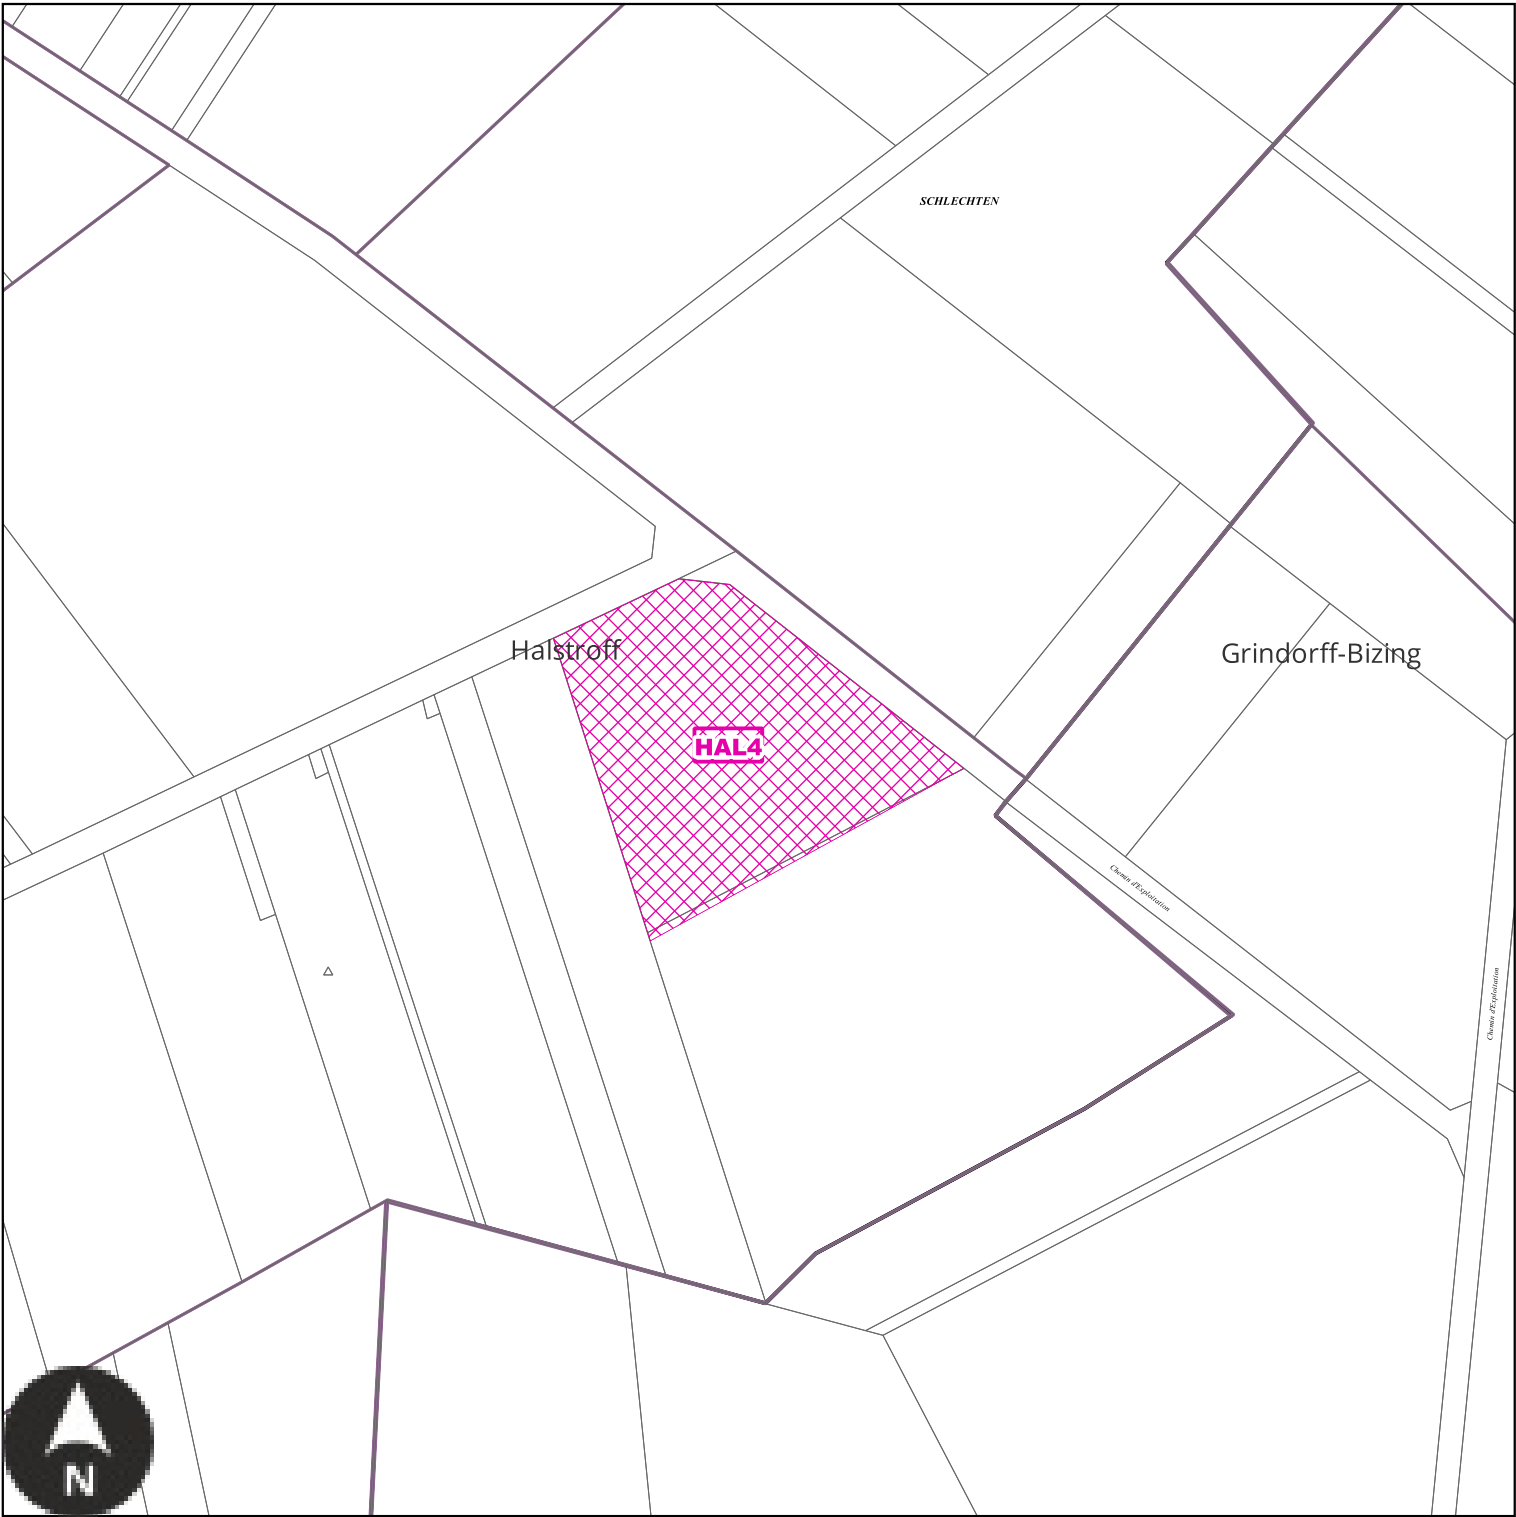

Echelle: 1/2500e

Numéro	HAL4
Nature	Aménagement d'un espace concourant à la continuité écologique et création d'un sentier piétonnier
Surface	8784 m²
Bénéficiaire	Commune de Halstroff


HAL5 : Emplacement réservé de la Commune de Halstroff

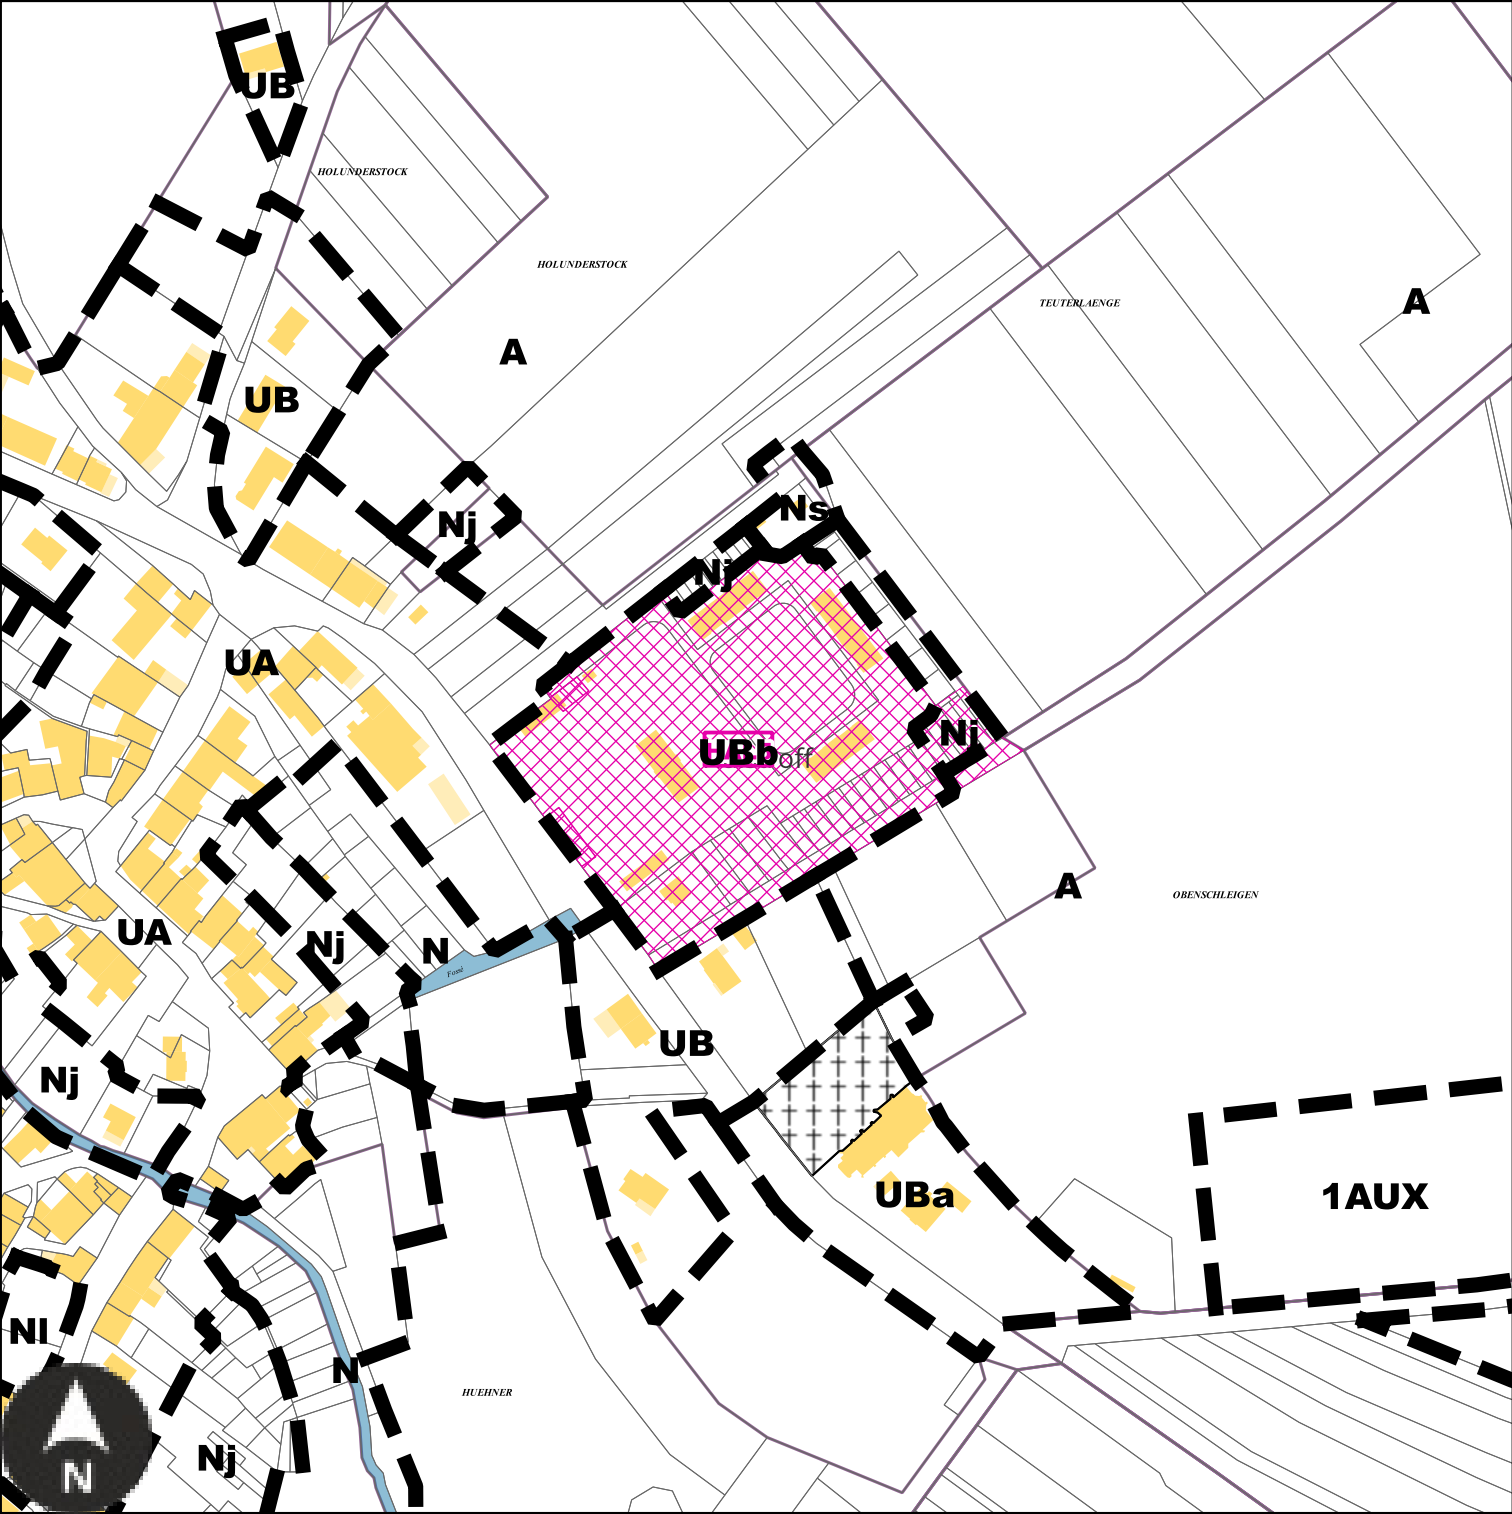

Echelle: 1/3000e

Numéro	HAL5
Nature	Secteur de projet en attente d'un projet d'aménagement global
Surface	18606 m²
Bénéficiaire	Commune de Halstroff

HLB1 : Emplacement réservé de la Commune de Heining-les-Bouzonville

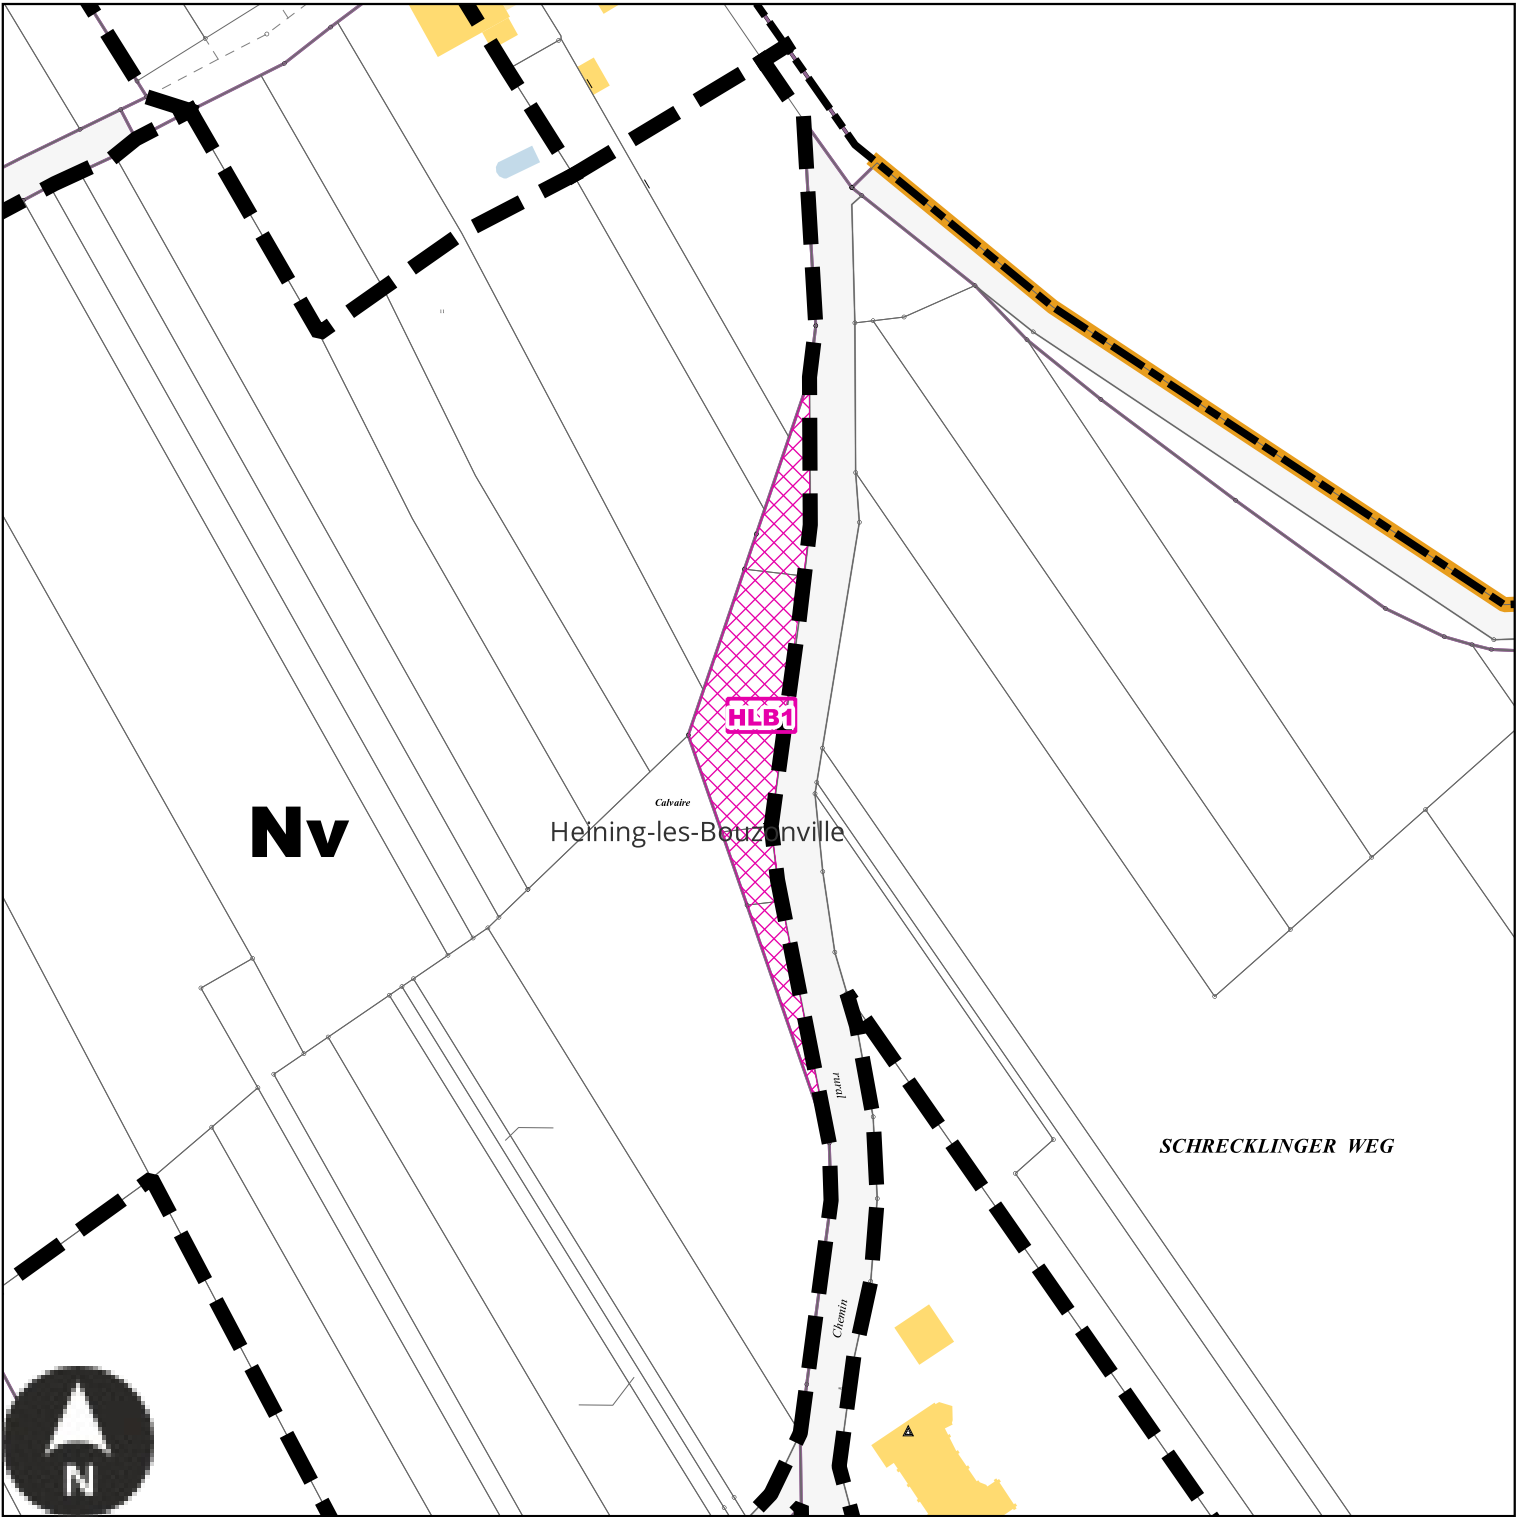

Echelle: 1/1500e

Numéro	HLB1
Nature	Aménagement d'un espace concourant à la continuité écologique
Surface	1313 m²
Bénéficiaire	Commune de Heining-les-Bouzonville


HLB2 : Emplacement réservé de la Commune de Heining-les-Bouzonville



Echelle: 1/1500e

Numéro	HLB2
Nature	Aménagement d'un sentier piétonnier
Surface	843 m²
Bénéficiaire	Commune de Heining-les-Bouzonville


HLB3 : Emplacement réservé de la Commune de Heining-les-Bouzonville

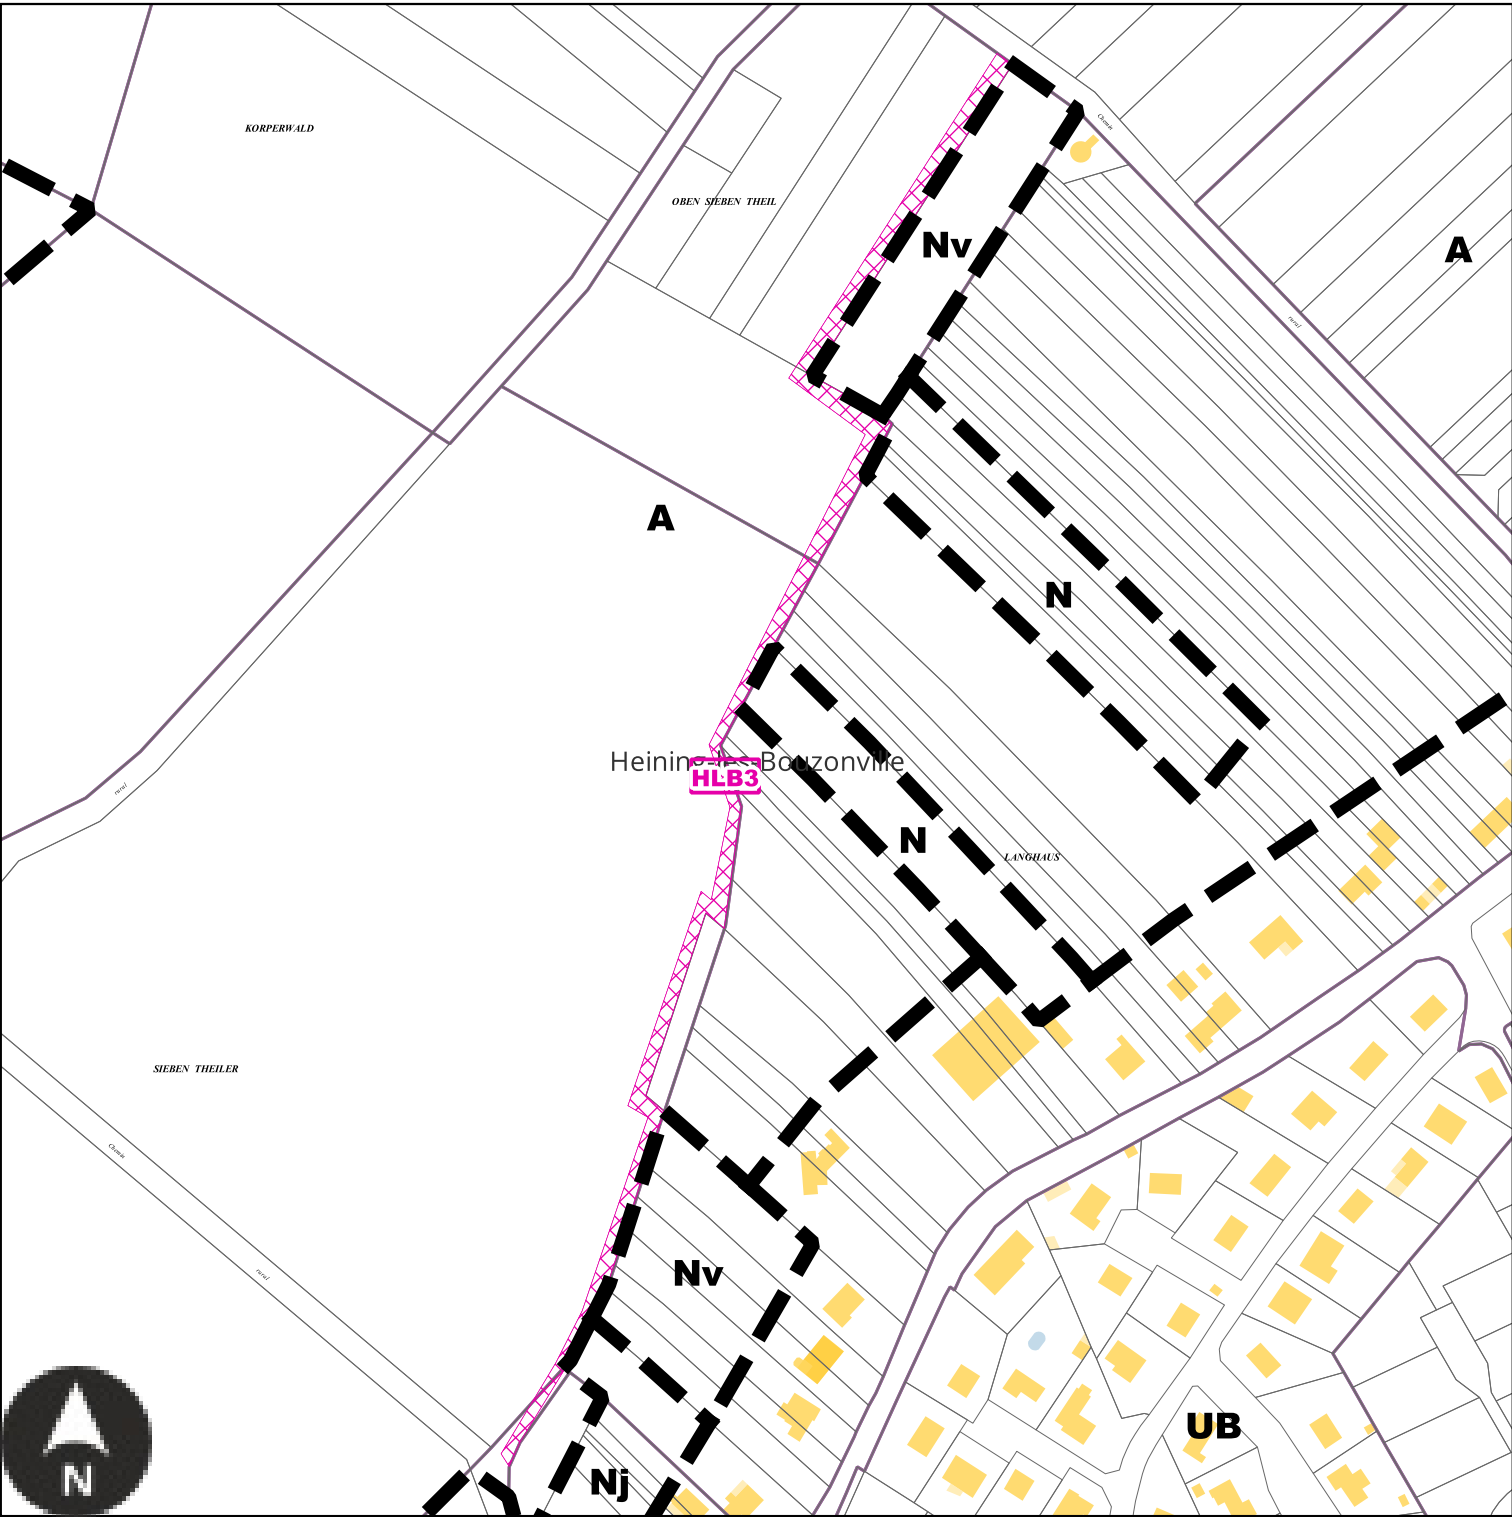

Echelle: 1/3000e

Numéro	HLB3
Nature	Aménagement d'un sentier piétonnier
Surface	4028 m²
Bénéficiaire	Commune de Heining-les-Bouzonville


HLB4 : Emplacement réservé de la Commune de Heining-les-Bouzonville

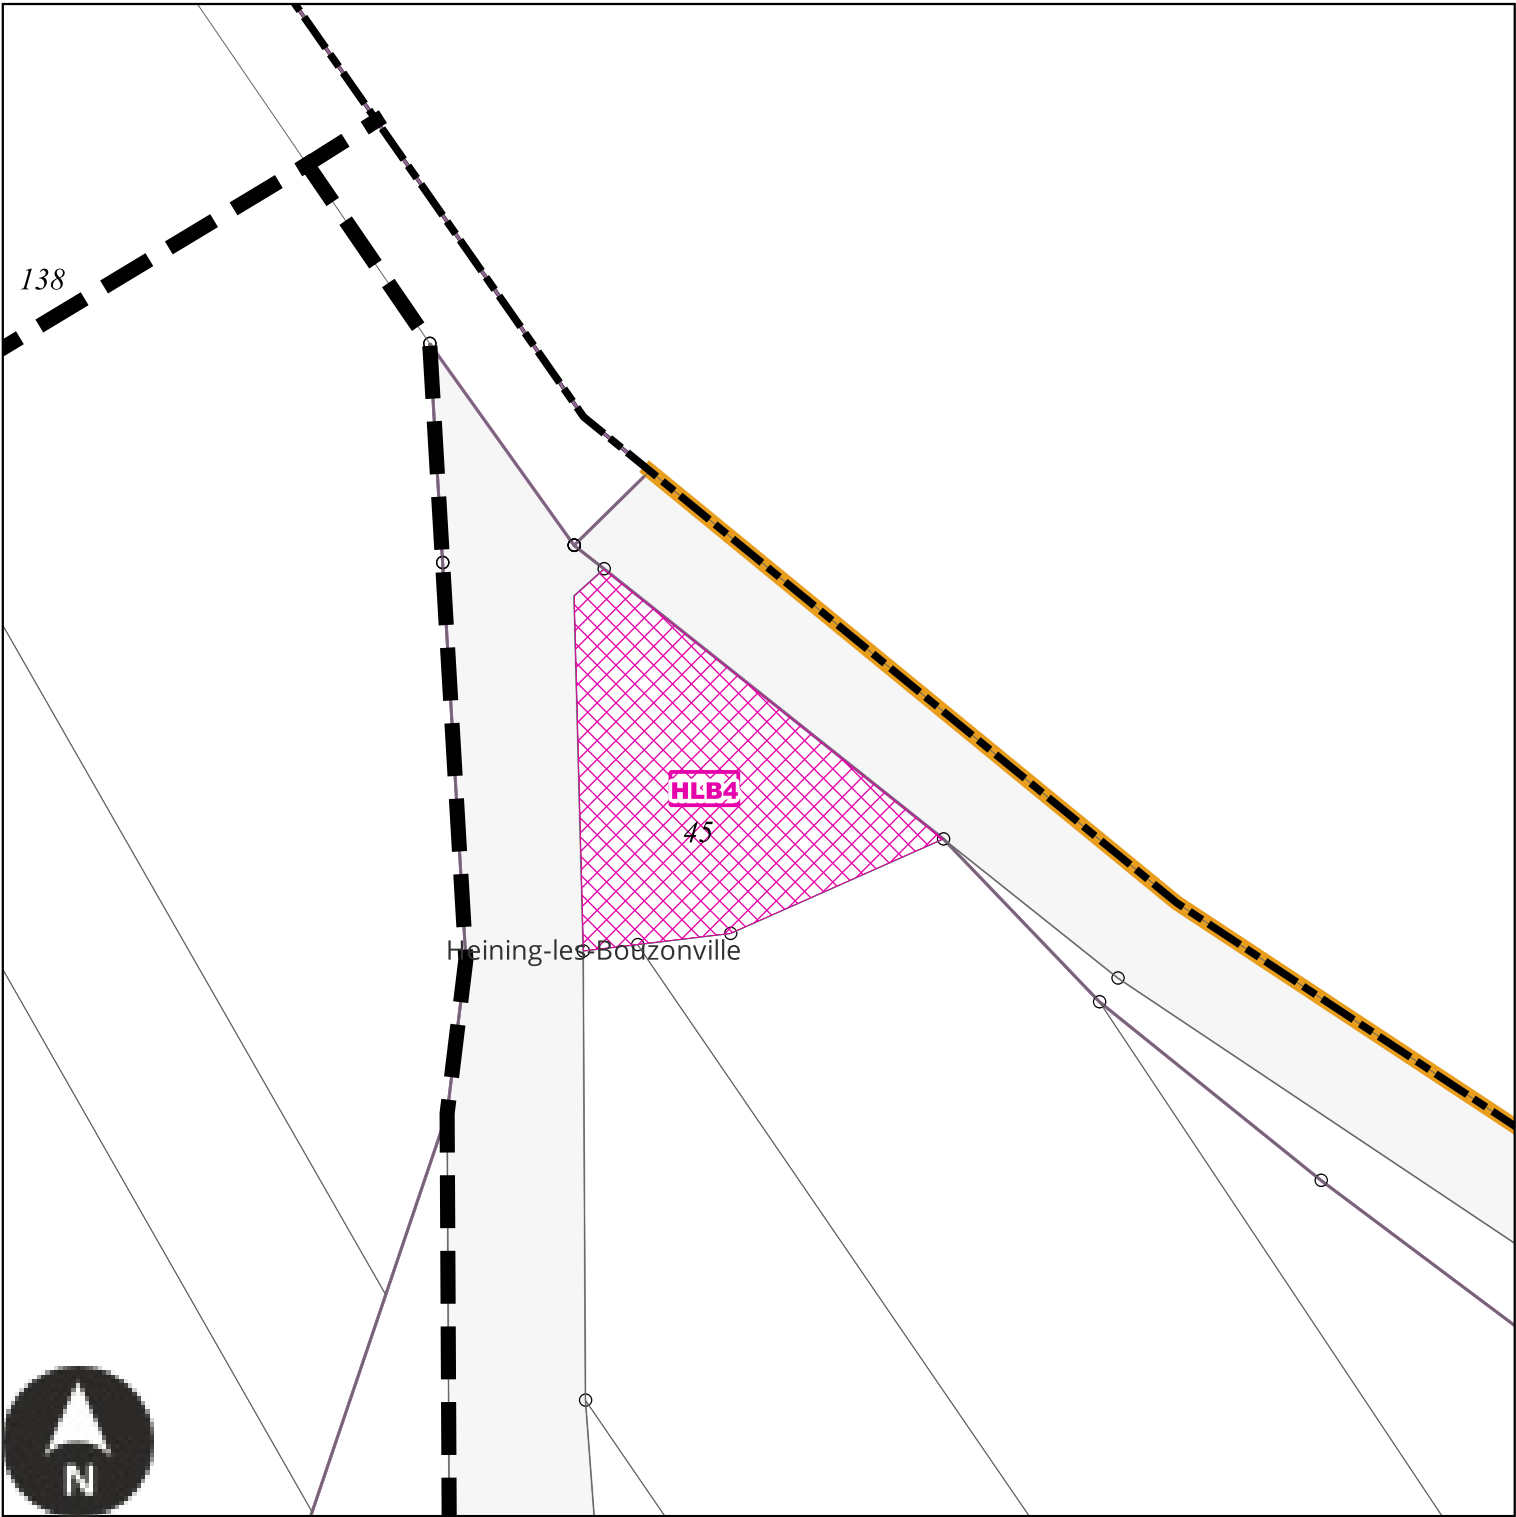

Echelle: 1/500e

Numéro	HLB4
Nature	Aménagement paysager d'entrée de ville
Surface	342 m²
Bénéficiaire	Commune de Heining-les-Bouzonville


HLB5 : Emplacement réservé de la Commune de Heining-les-Bouzonville

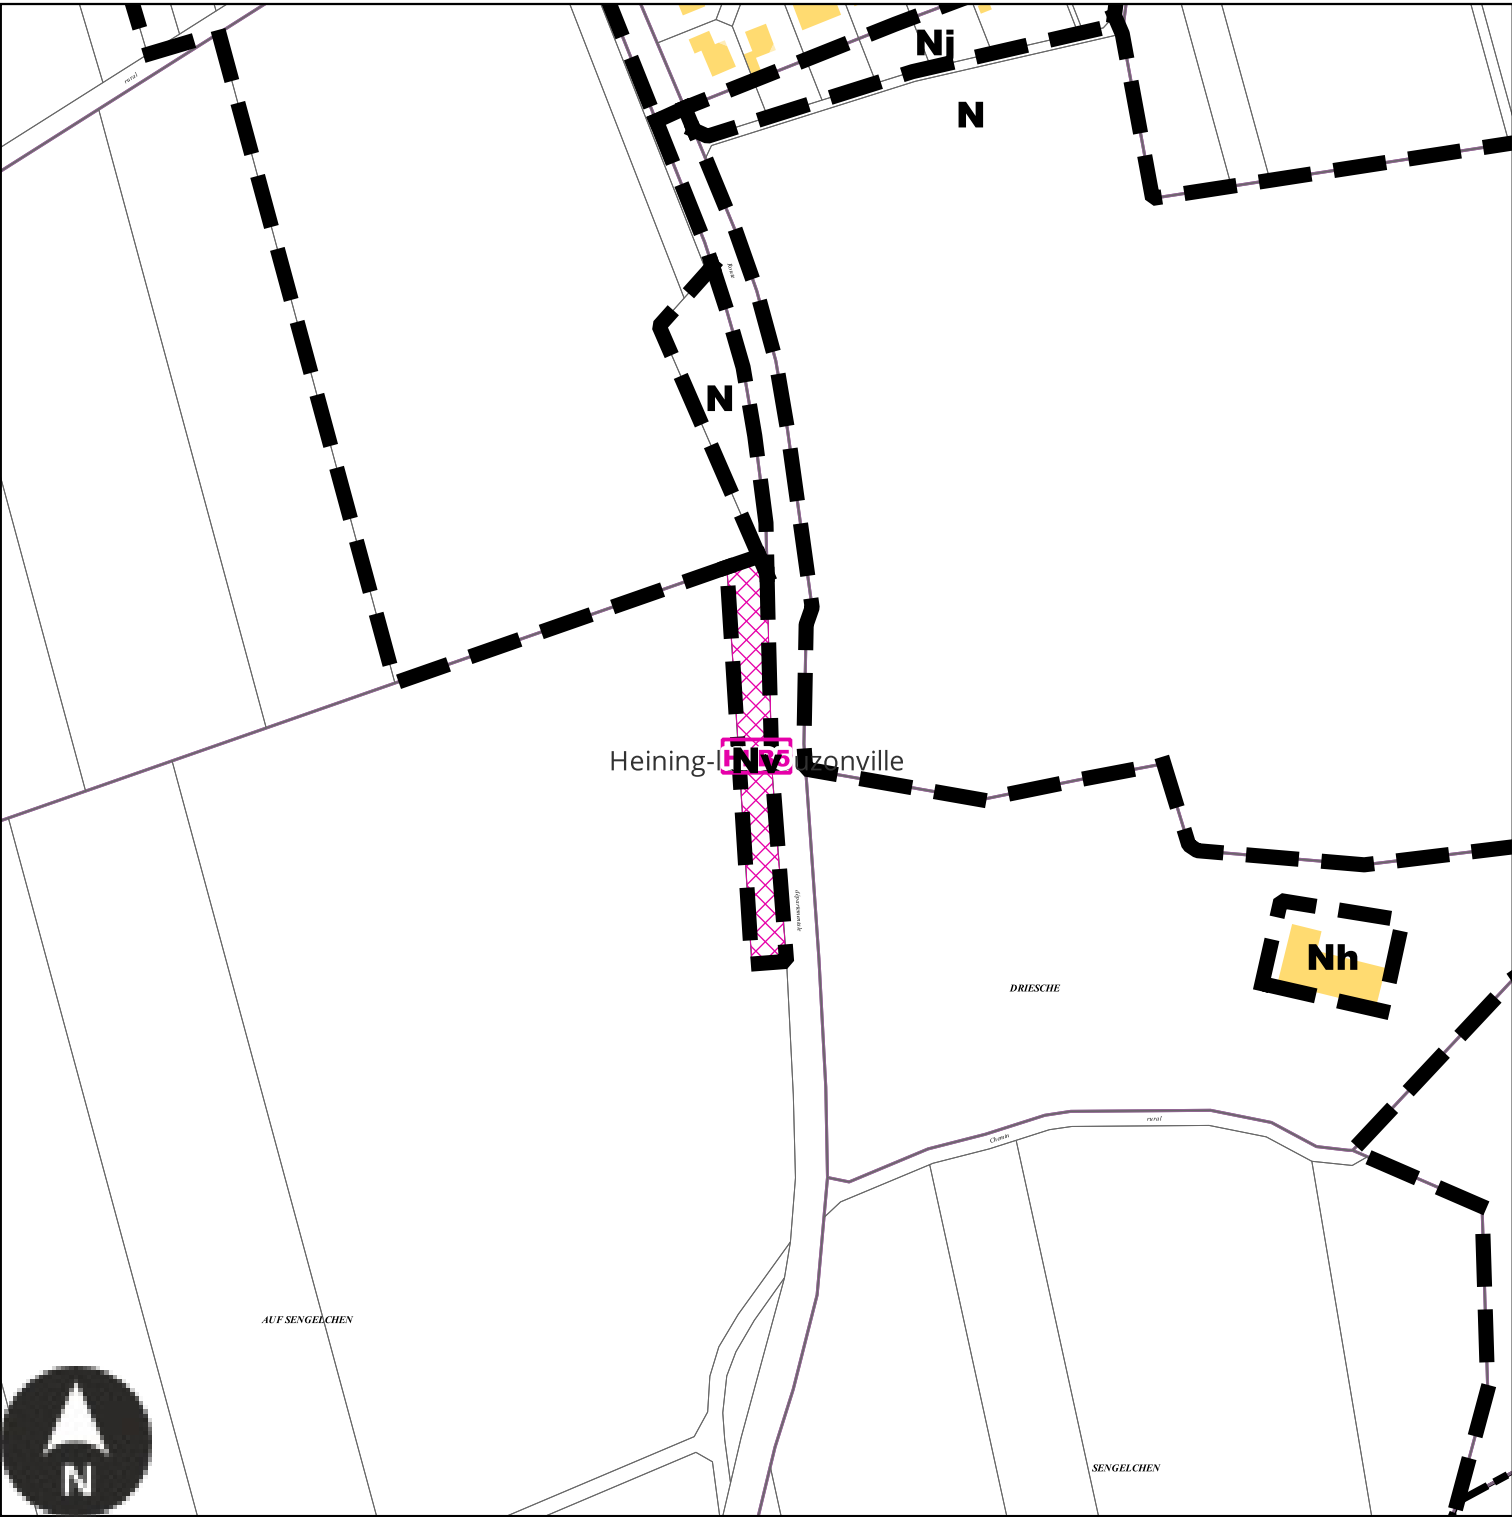

Echelle: 1/3000e

Numéro	HLB5
Nature	Aménagement d'un espace concourant à la continuité écologique
Surface	2233 m²
Bénéficiaire	Commune de Heining-les-Bouzonville


HES1 : Emplacement réservé de la Commune de Hestroff

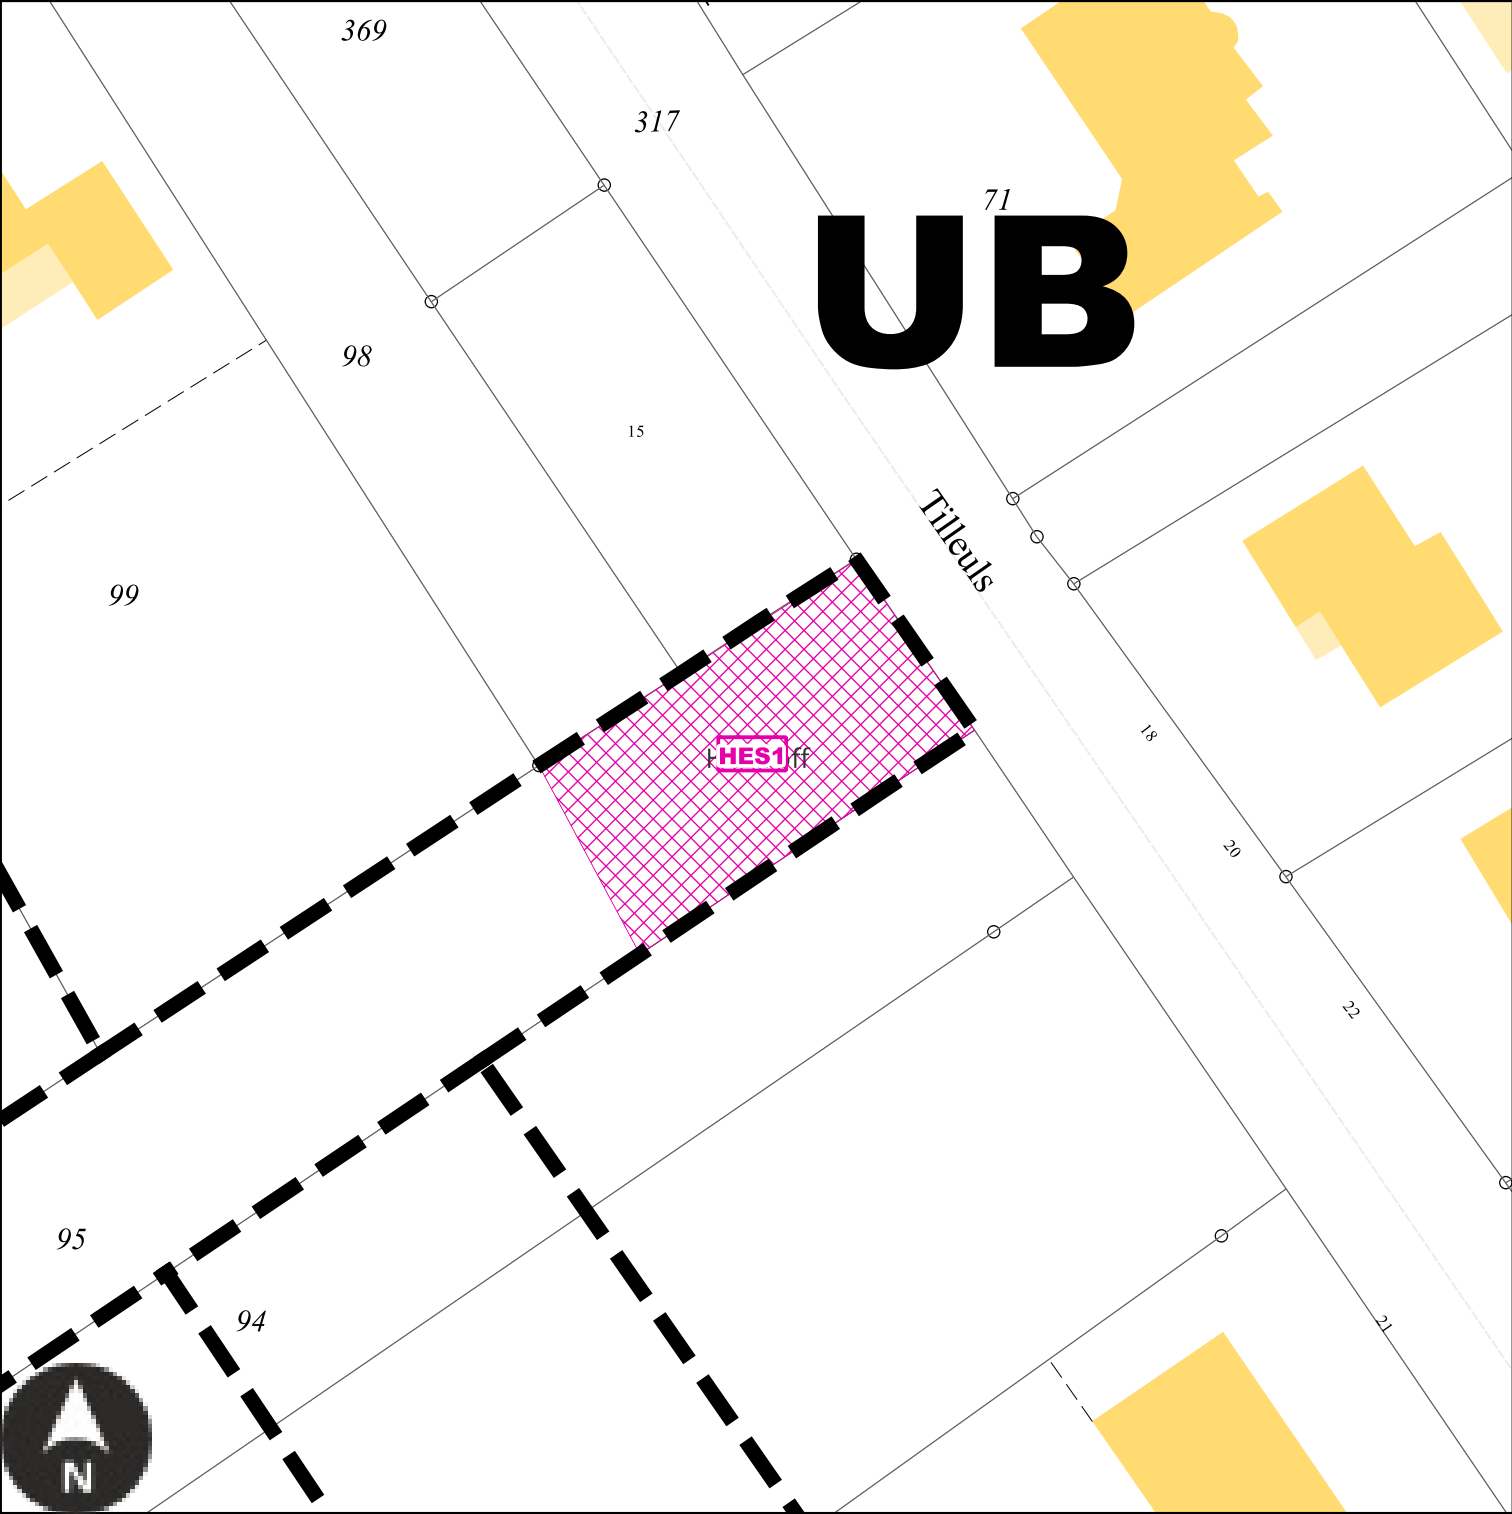

Echelle: 1/500e

Numéro	HES1
Nature	Aménagement de l'espace public
Surface	360 m²
Bénéficiaire	Commune de Hestroff


HES2 : Emplacement réservé de la Commune de Hestroff

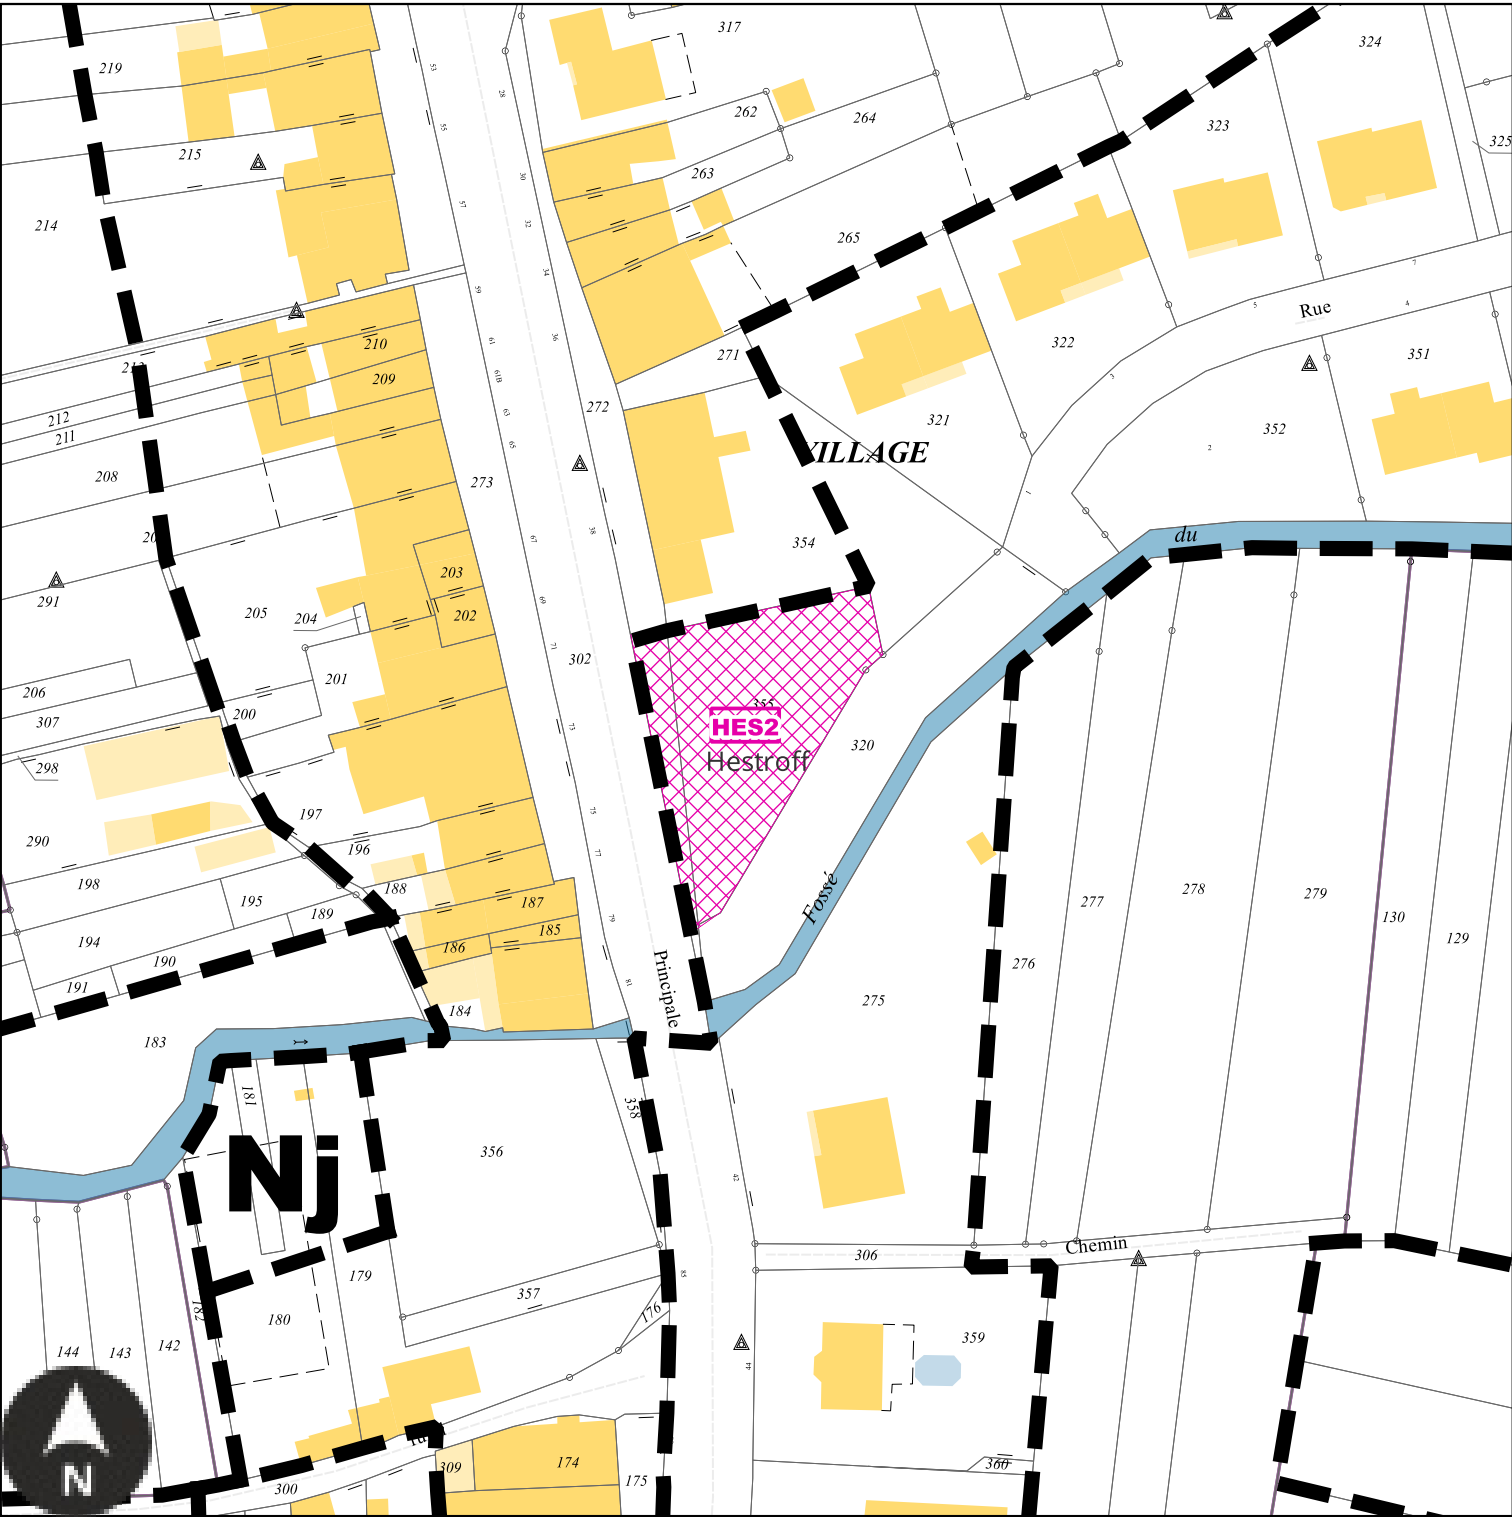

Echelle: 1/1000e

Numéro	HES2
Nature	Aménagement de l'espace public
Surface	812 m²
Bénéficiaire	Commune de Hestroff


HOL1 : Emplacement réservé de la Commune de Holling

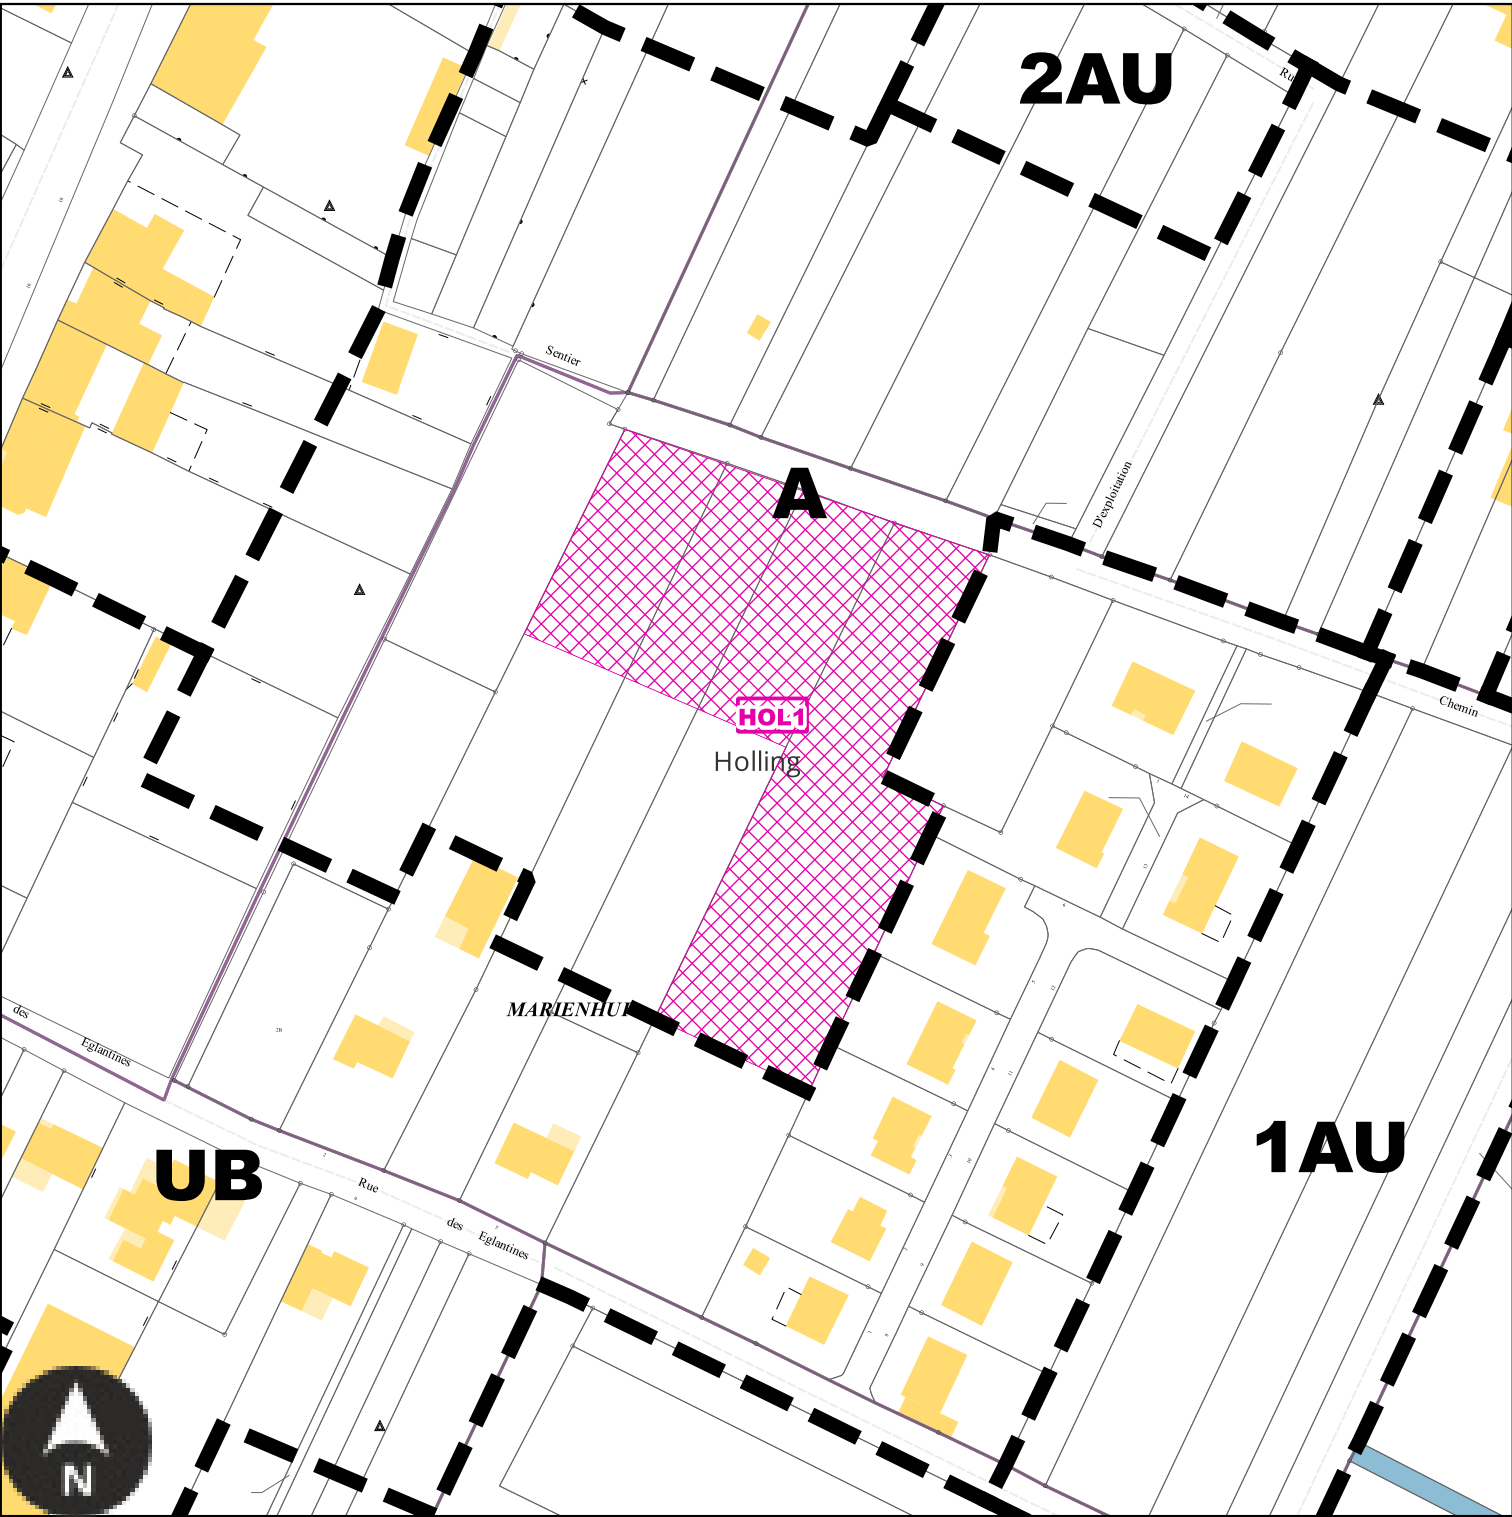

Echelle: 1/1500e

Numéro	HOL1
Nature	Aménagement d'un parc public avec équipements sportifs
Surface	5726 m²
Bénéficiaire	Commune de Holling


HOL2 : Emplacement réservé de la Commune de Holling / SMEB

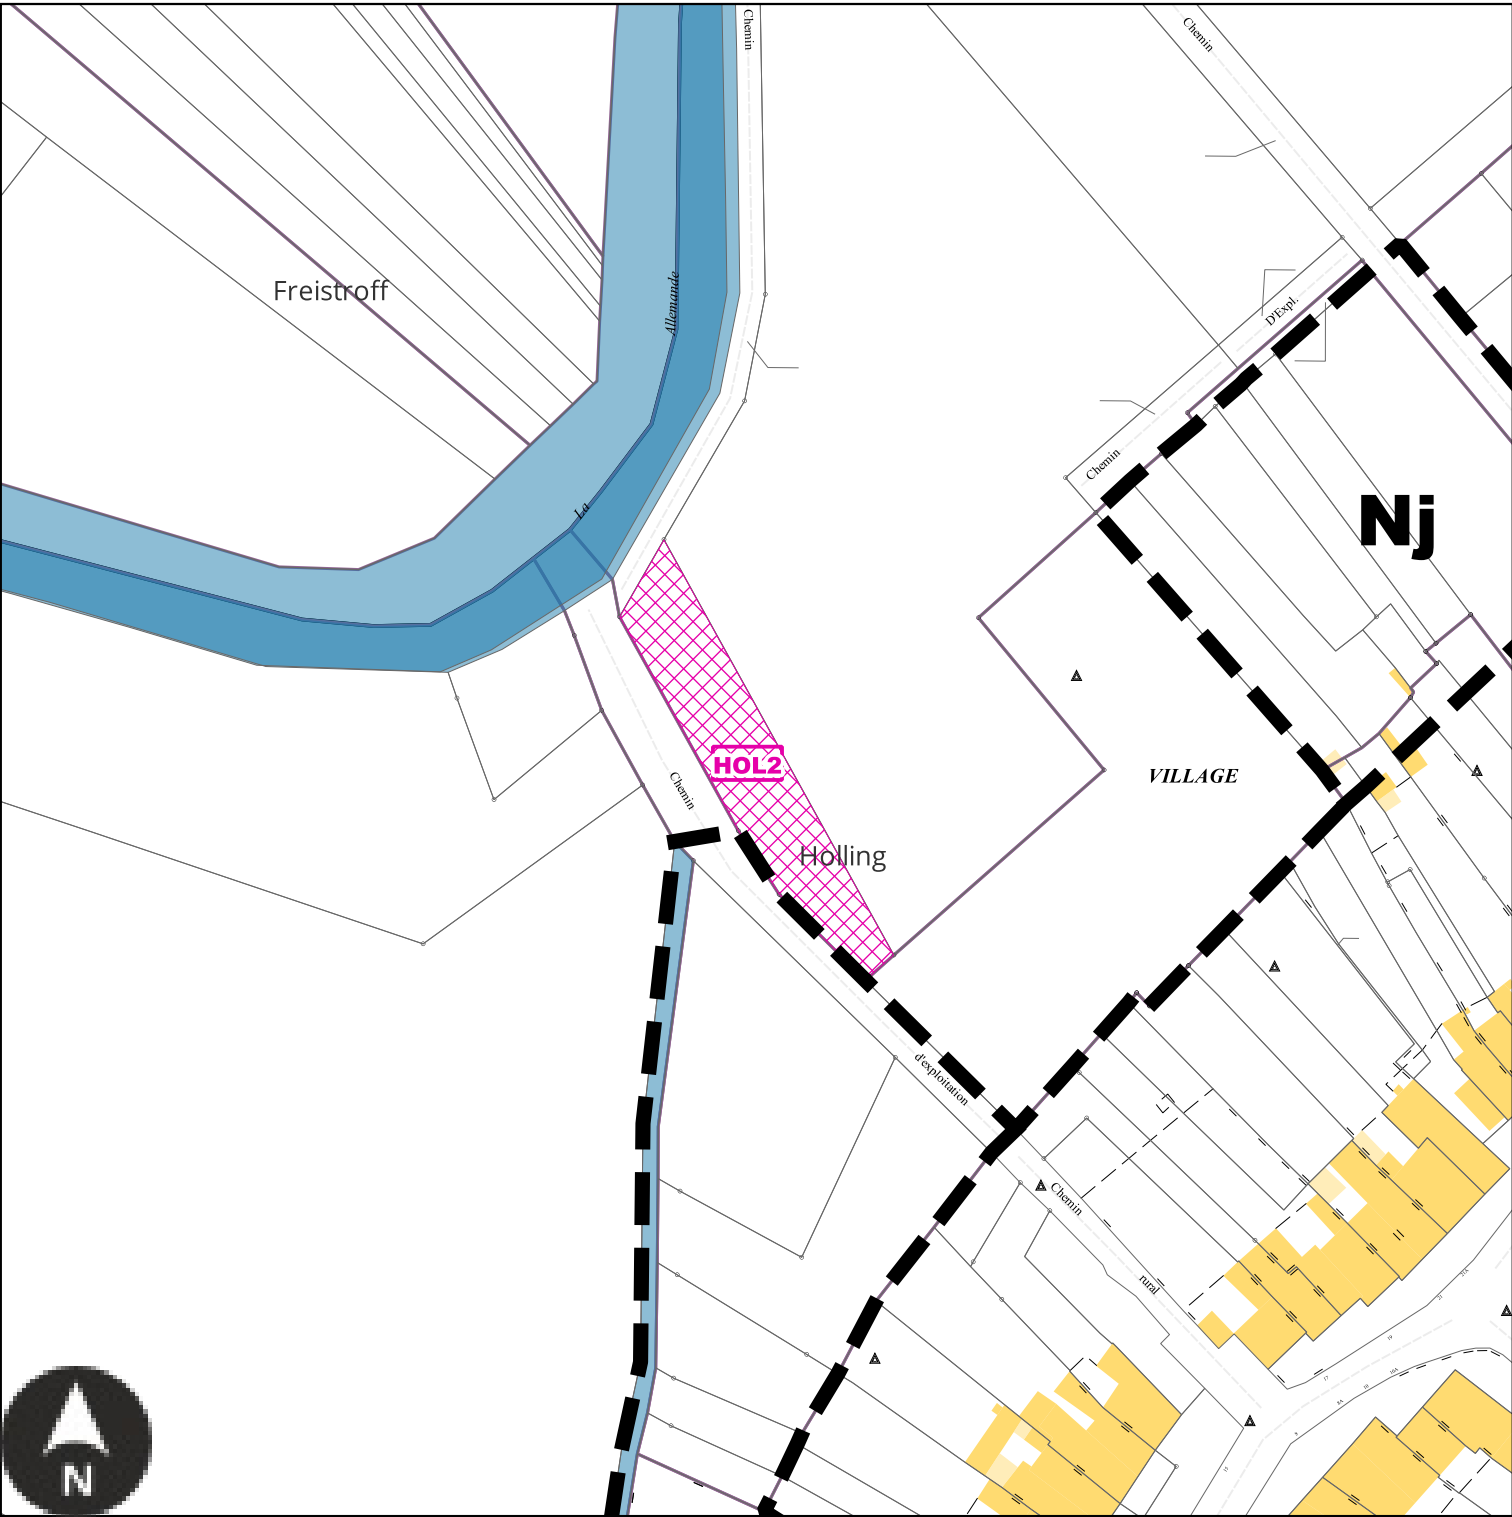

Echelle: 1/1500e

Numéro	HOL2
Nature	Aménagement d'un bassin de rétention
Surface	1264 m²
Bénéficiaire	Commune de Holling / SMEB


HOL3 : Emplacement réservé de la Commune de Holling

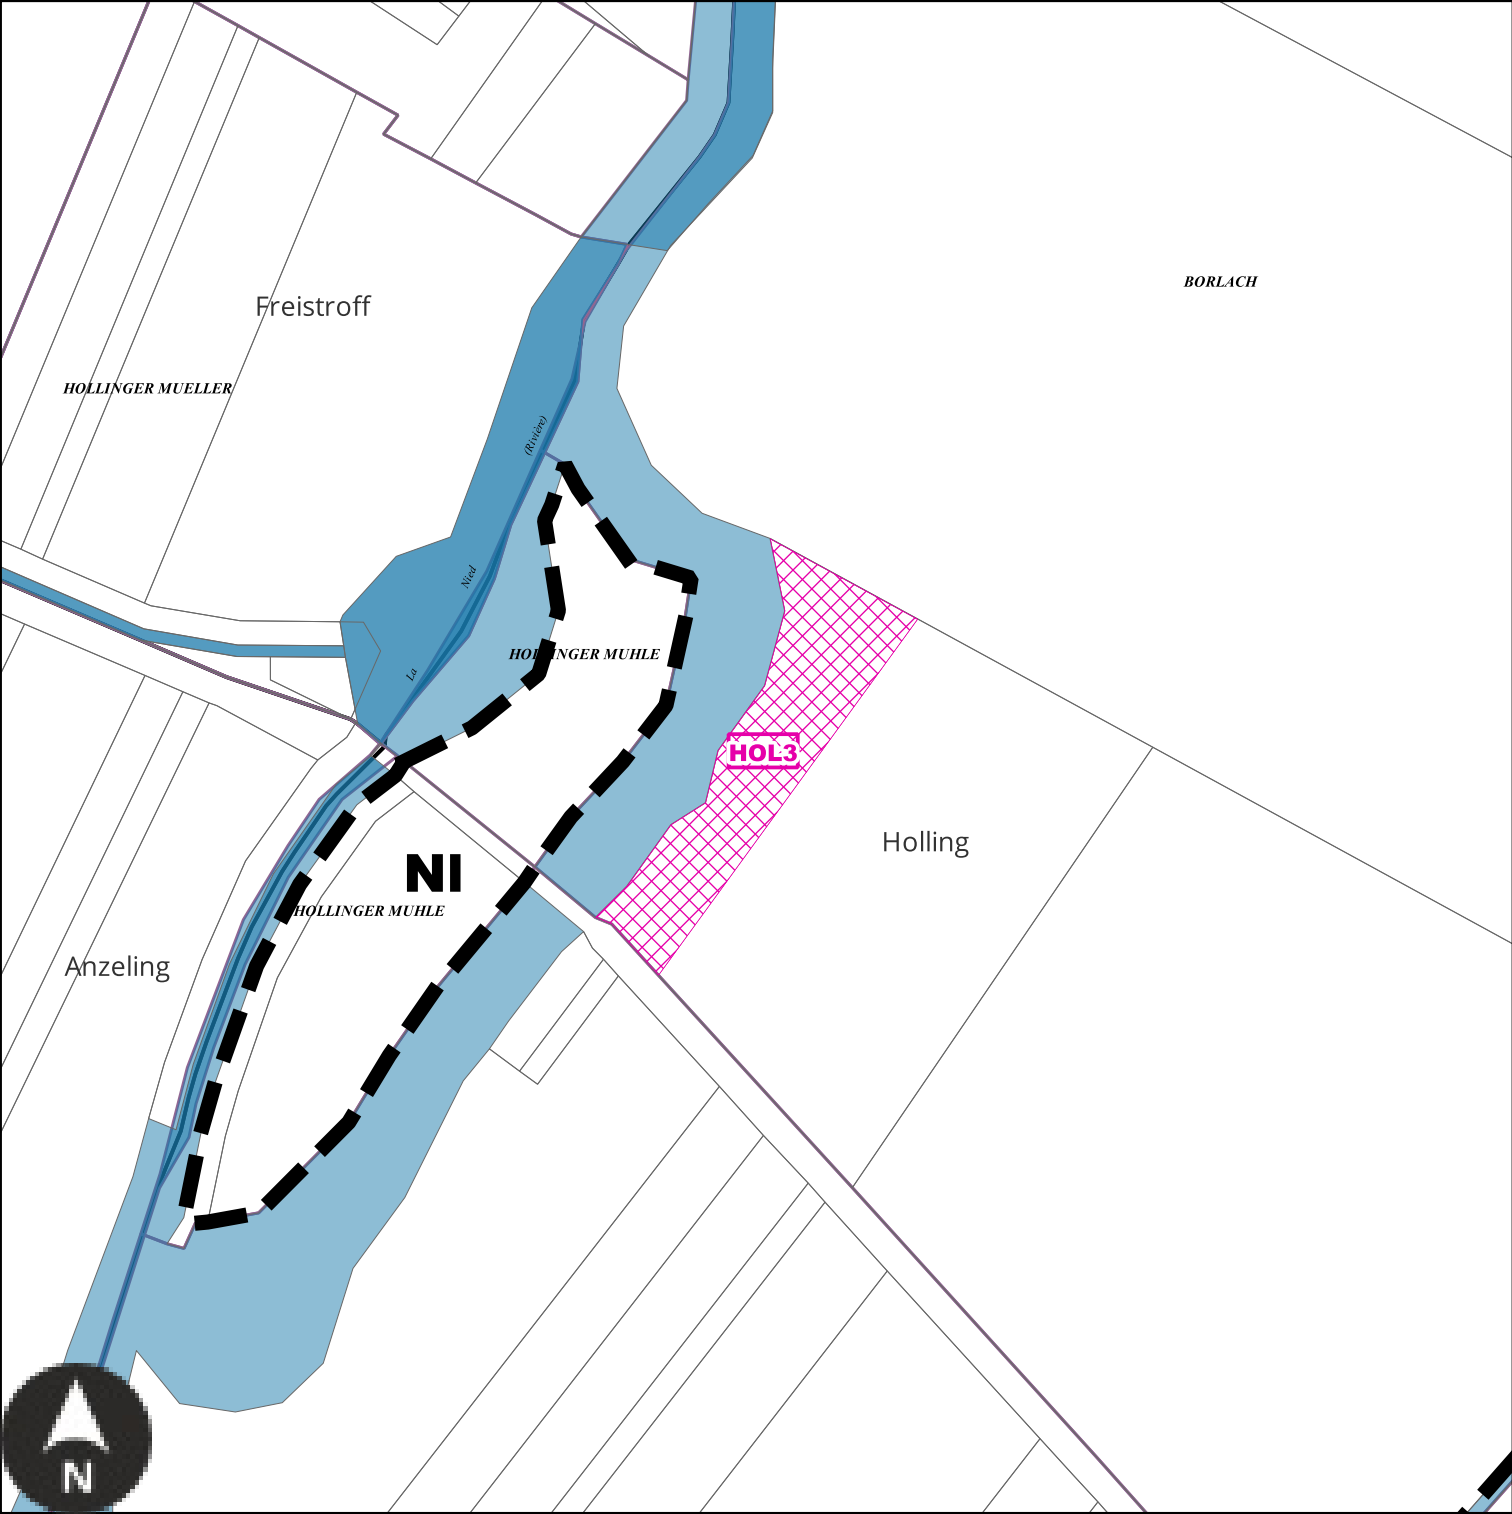

Echelle: 1/2000e

Numéro	HOL3
Nature	Aménagement d'une zone de loisirs
Surface	2718 m²
Bénéficiaire	Commune de Holling


HOL4 : Emplacement réservé de la Commune de Holling

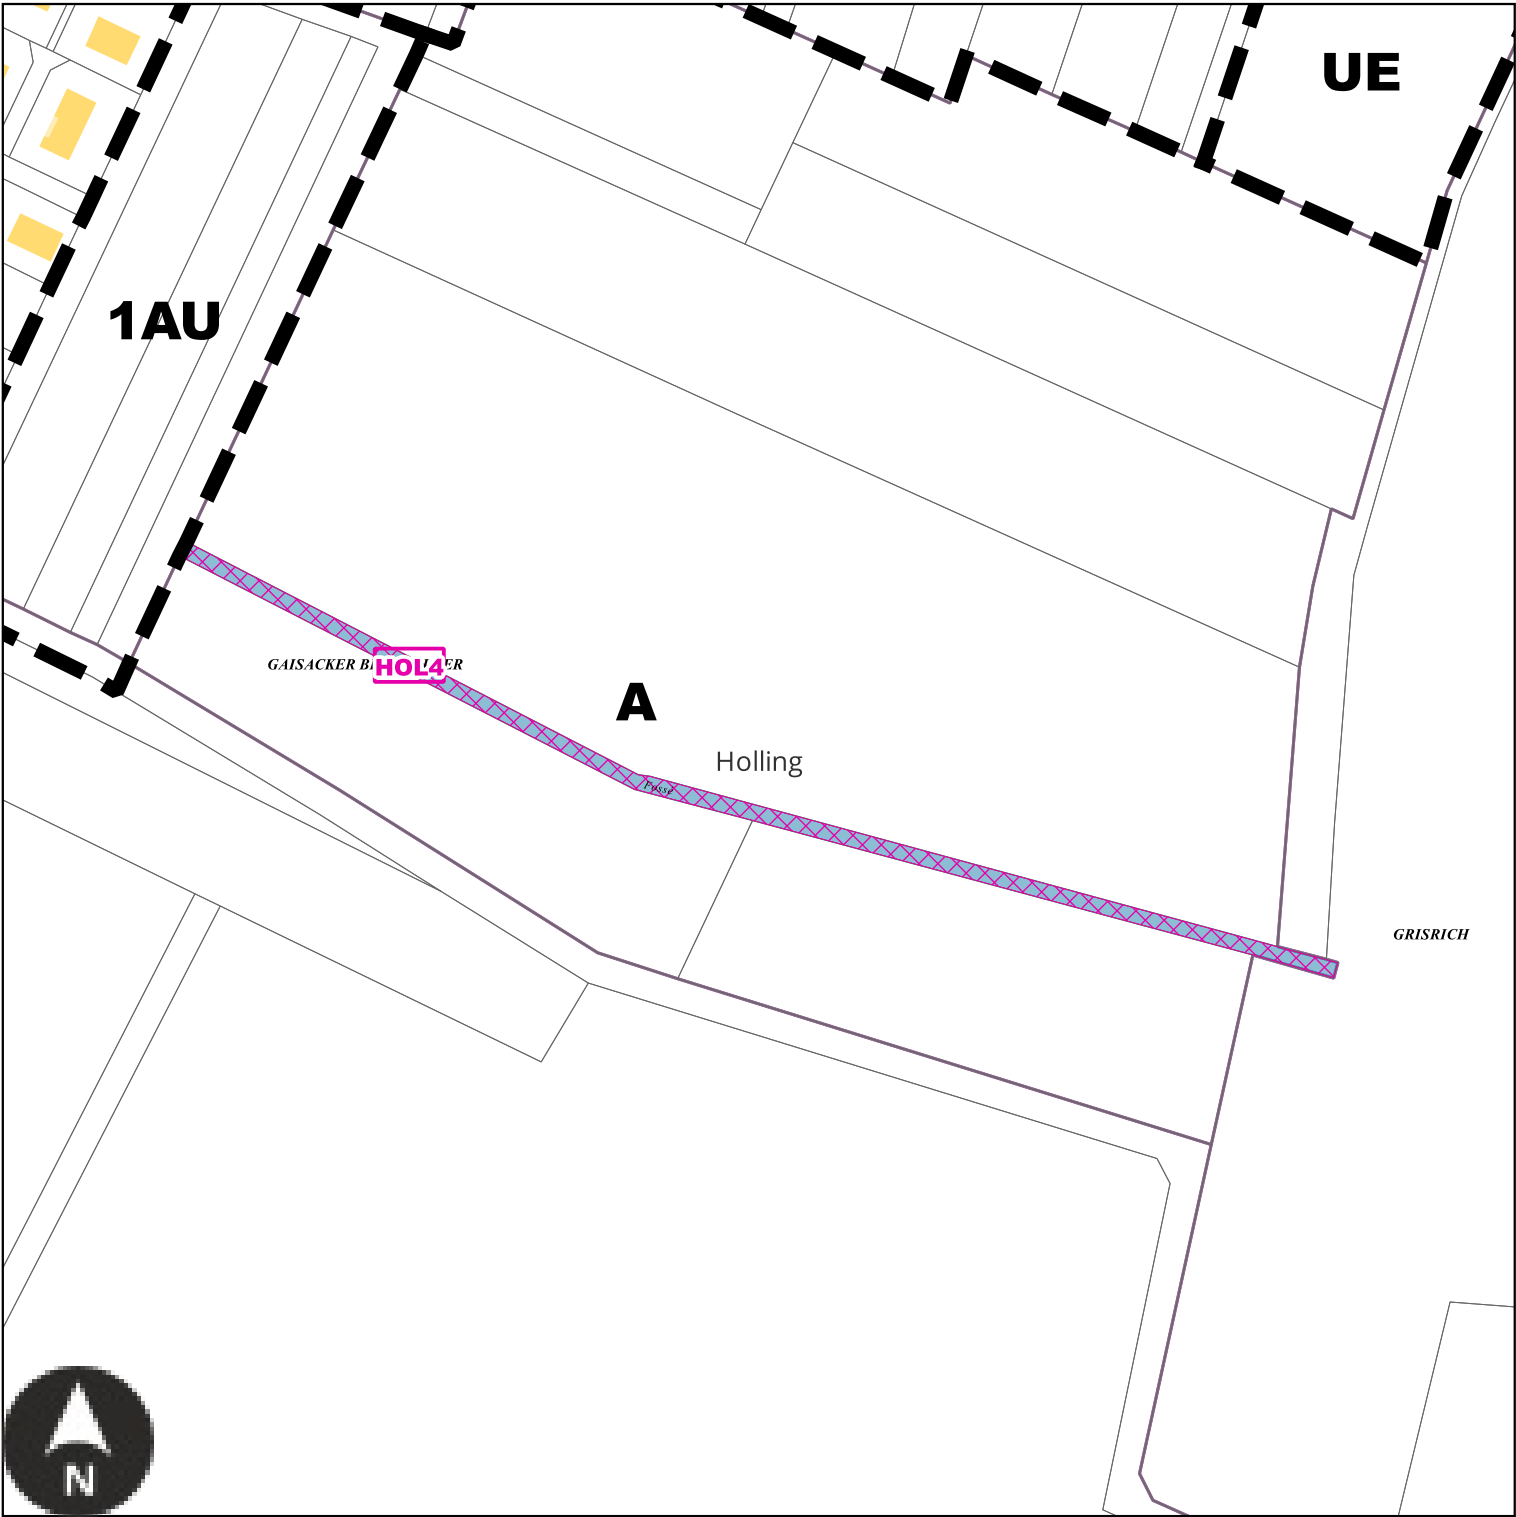

Echelle: 1/2000e

Numéro	HOL4
Nature	Aménagement d'un espace concourant à la continuité écologique et création d'un sentier piétonnier
Surface	1336 m²
Bénéficiaire	Commune de Holling


HOL5 : Emplacement réservé de la Commune de Holling

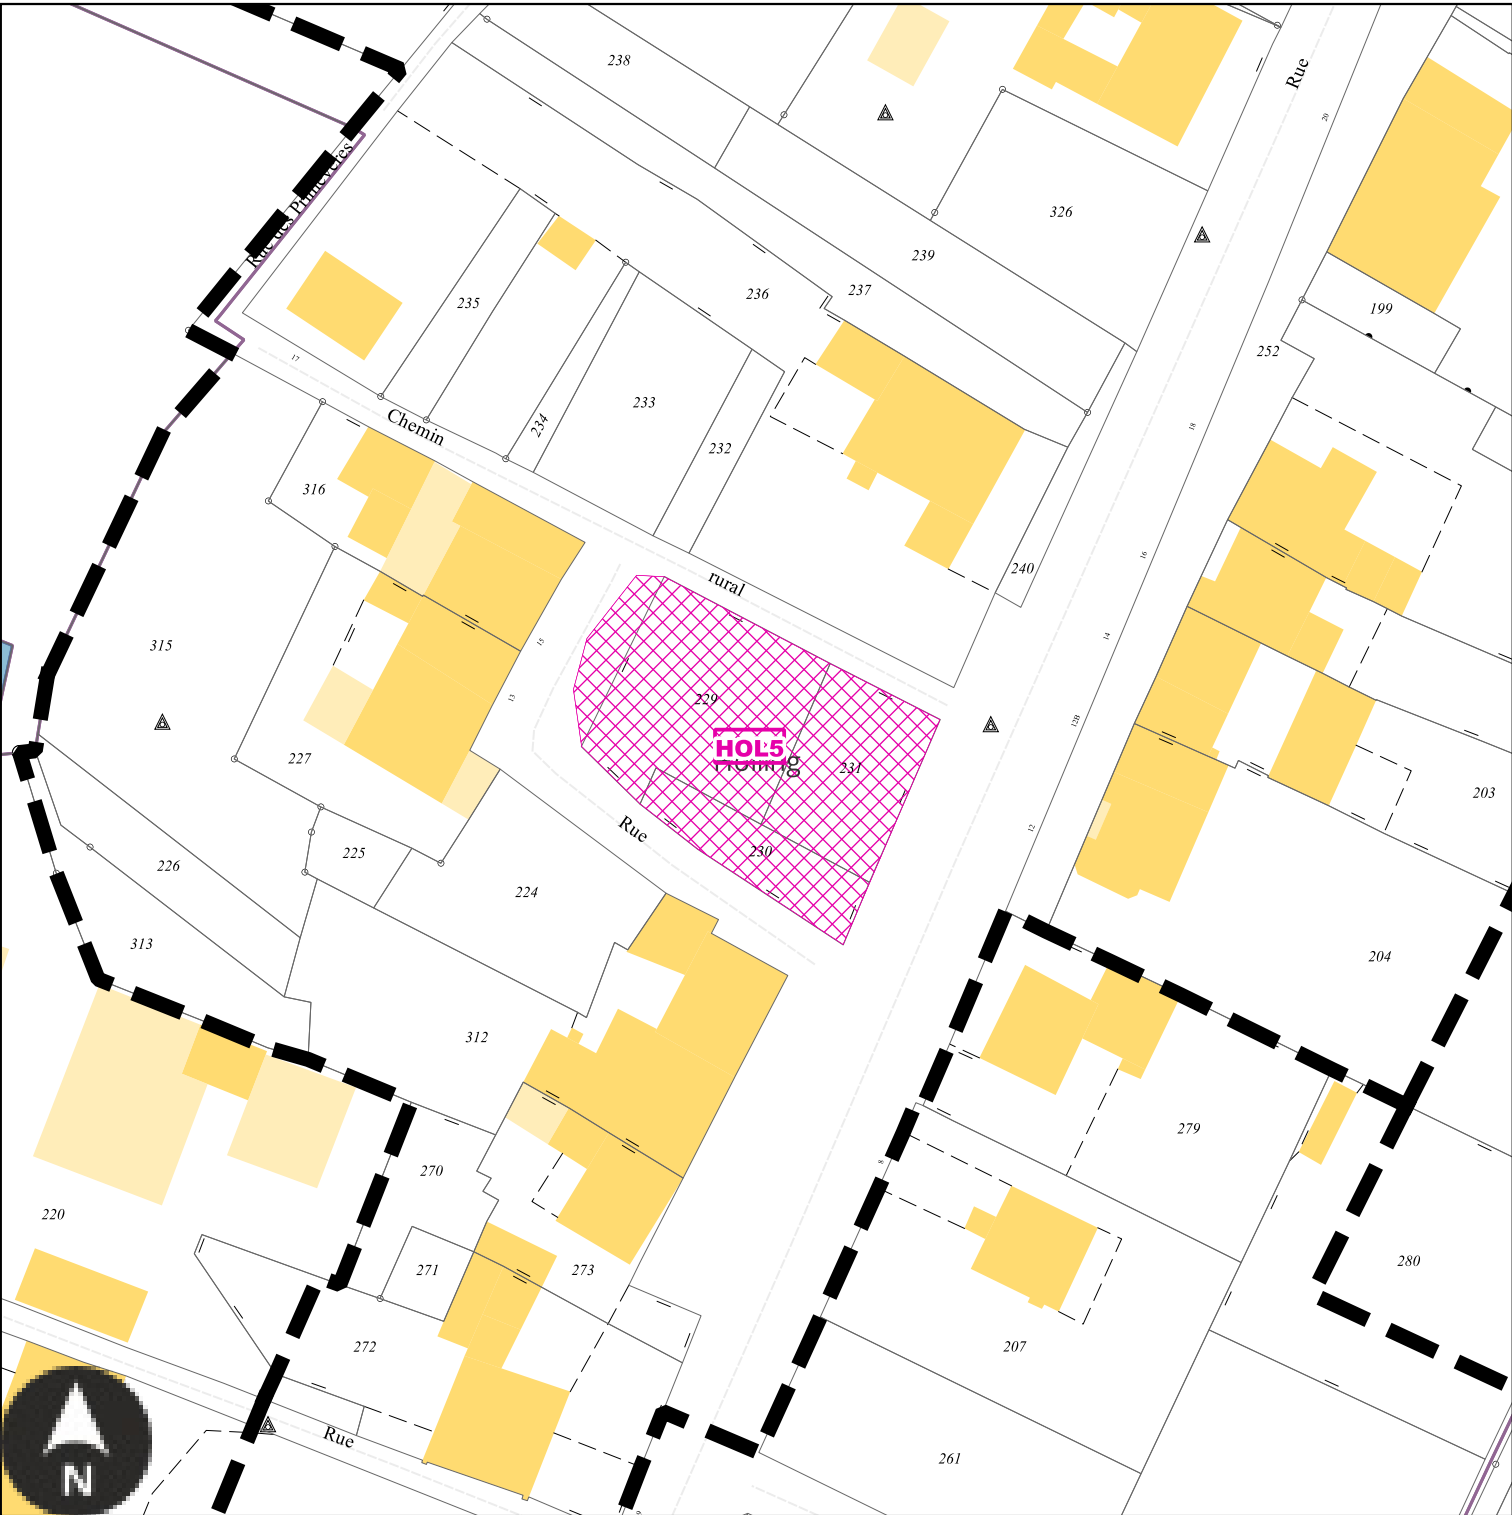

Echelle: 1/1000e

Numéro	HOL5
Nature	Réalisation d'une maison médicale
Surface	1334 m²
Bénéficiaire	Commune de Holling


HOL6 : Emplacement réservé de la Commune de Holling

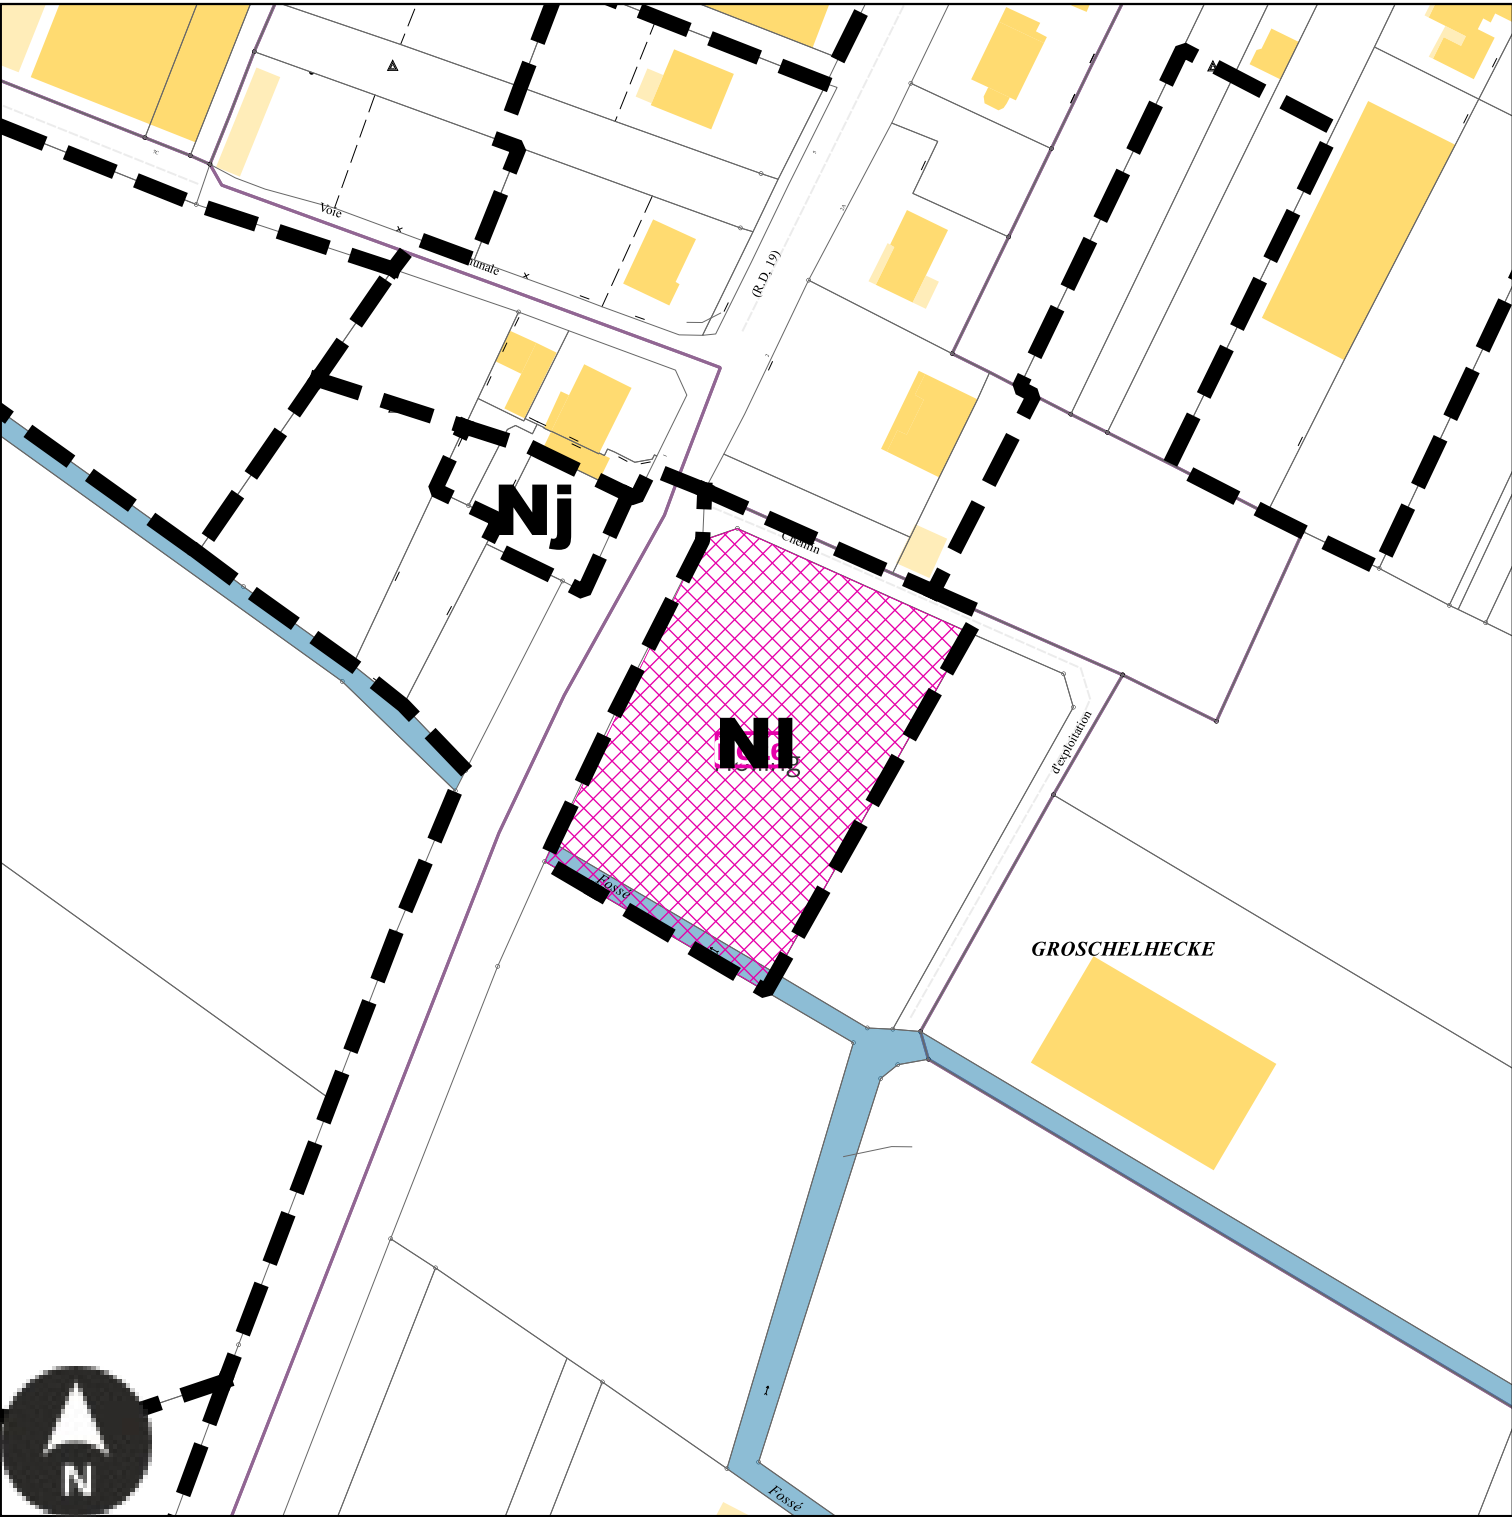

Echelle: 1/1500e

Numéro	HOL6
Nature	Aménagement d'un espace de loisirs
Surface	4177 m²
Bénéficiaire	Commune de Holling


HUN1 : Emplacement réservé de la Commune de Hunting

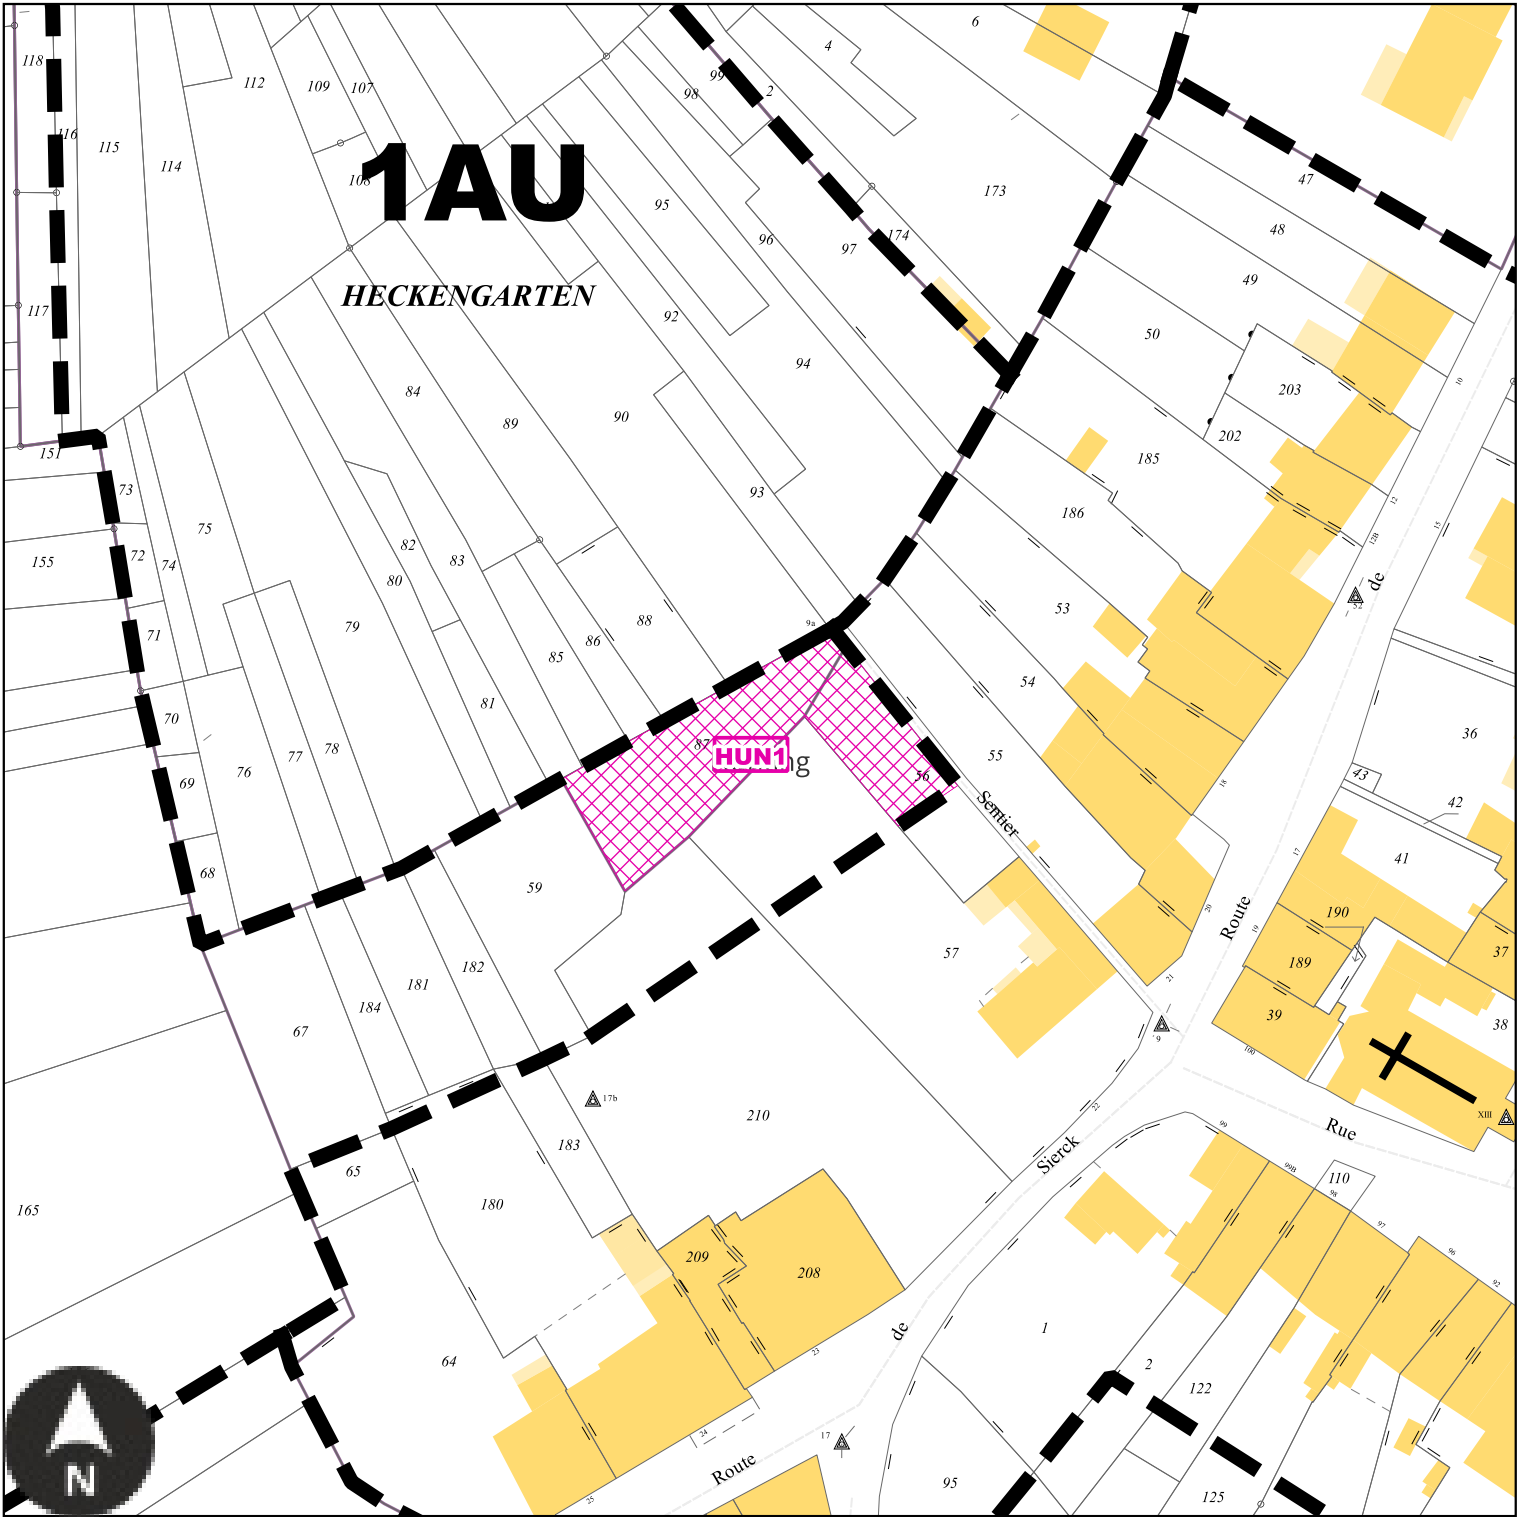

Echelle: 1/1000e

Numéro	HUN1
Nature	Aménagement d'un espace de stationnement
Surface	684 m²
Bénéficiaire	Commune de Hunting


HUN2 : Emplacement réservé de la Commune de Hunting

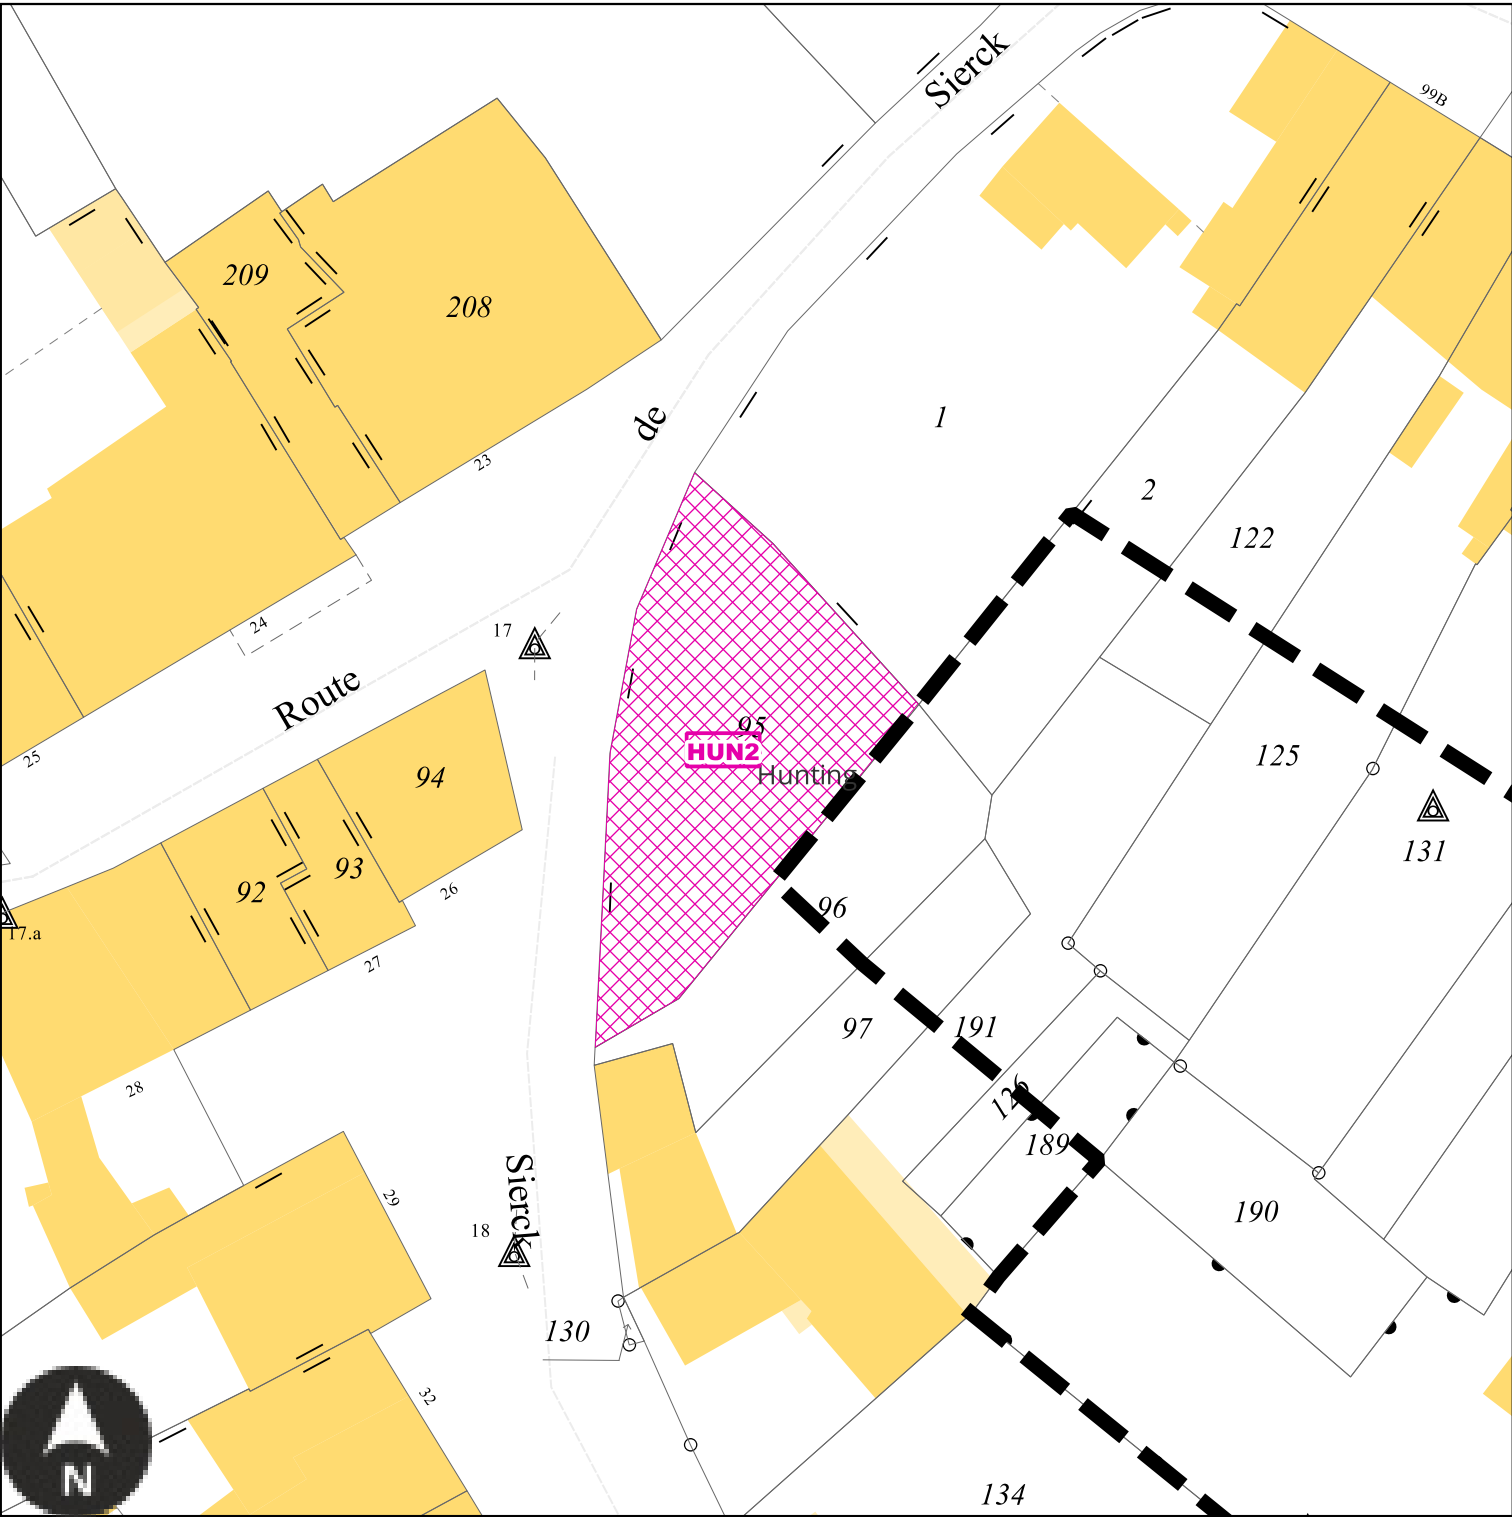

Echelle: 1/500e

Numéro	HUN2
Nature	Aménagement d'un espace de stationnement
Surface	421 m²
Bénéficiaire	Commune de Hunting


HUN3 : Emplacement réservé de la Commune de Hunting

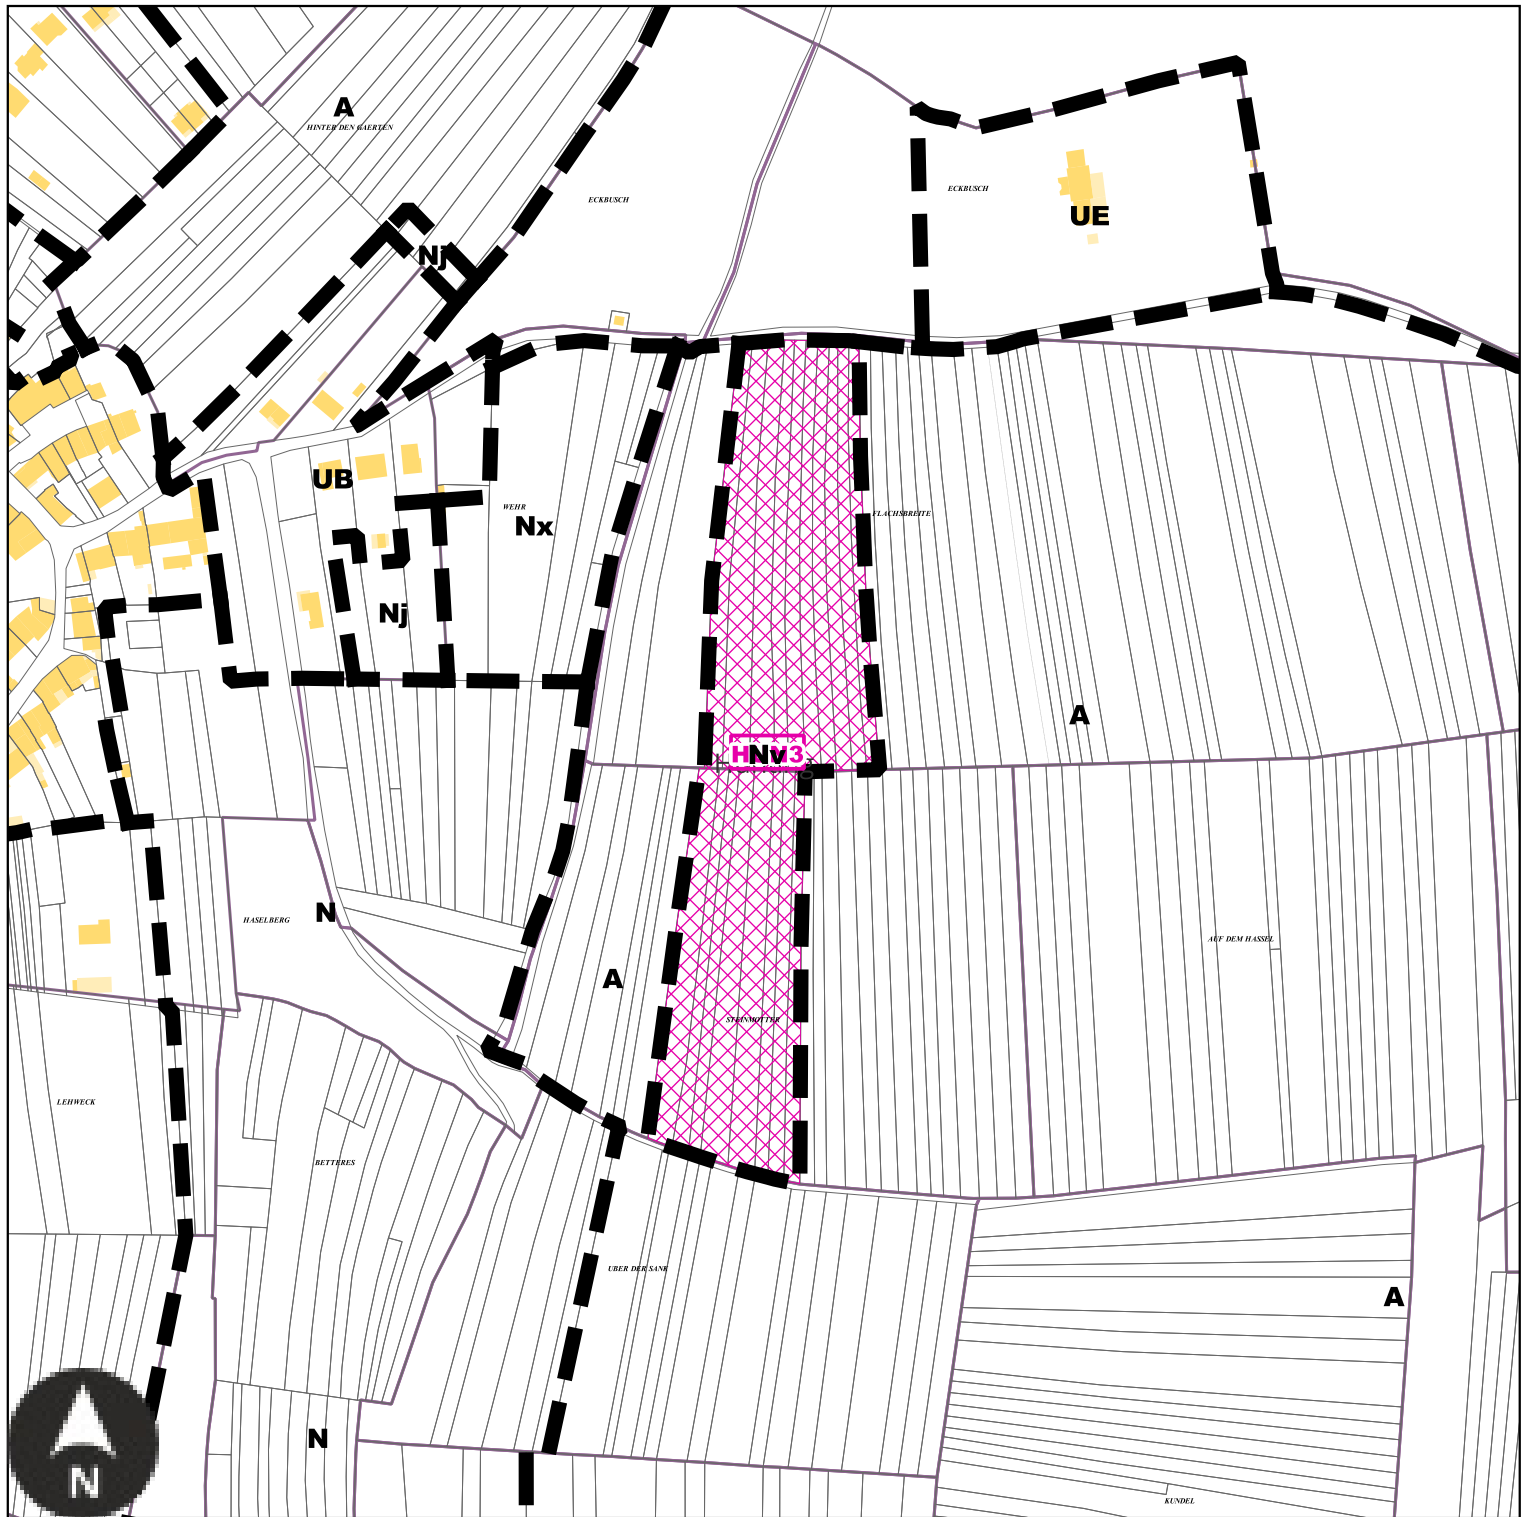

Echelle: 1/4000e

Numéro	HUN3
Nature	Remise en état de la trame "vergers"
Surface	32199 m²
Bénéficiaire	Commune de Hunting


KER1 : Emplacement réservé de la Commune de Kerling-lès-Sierck

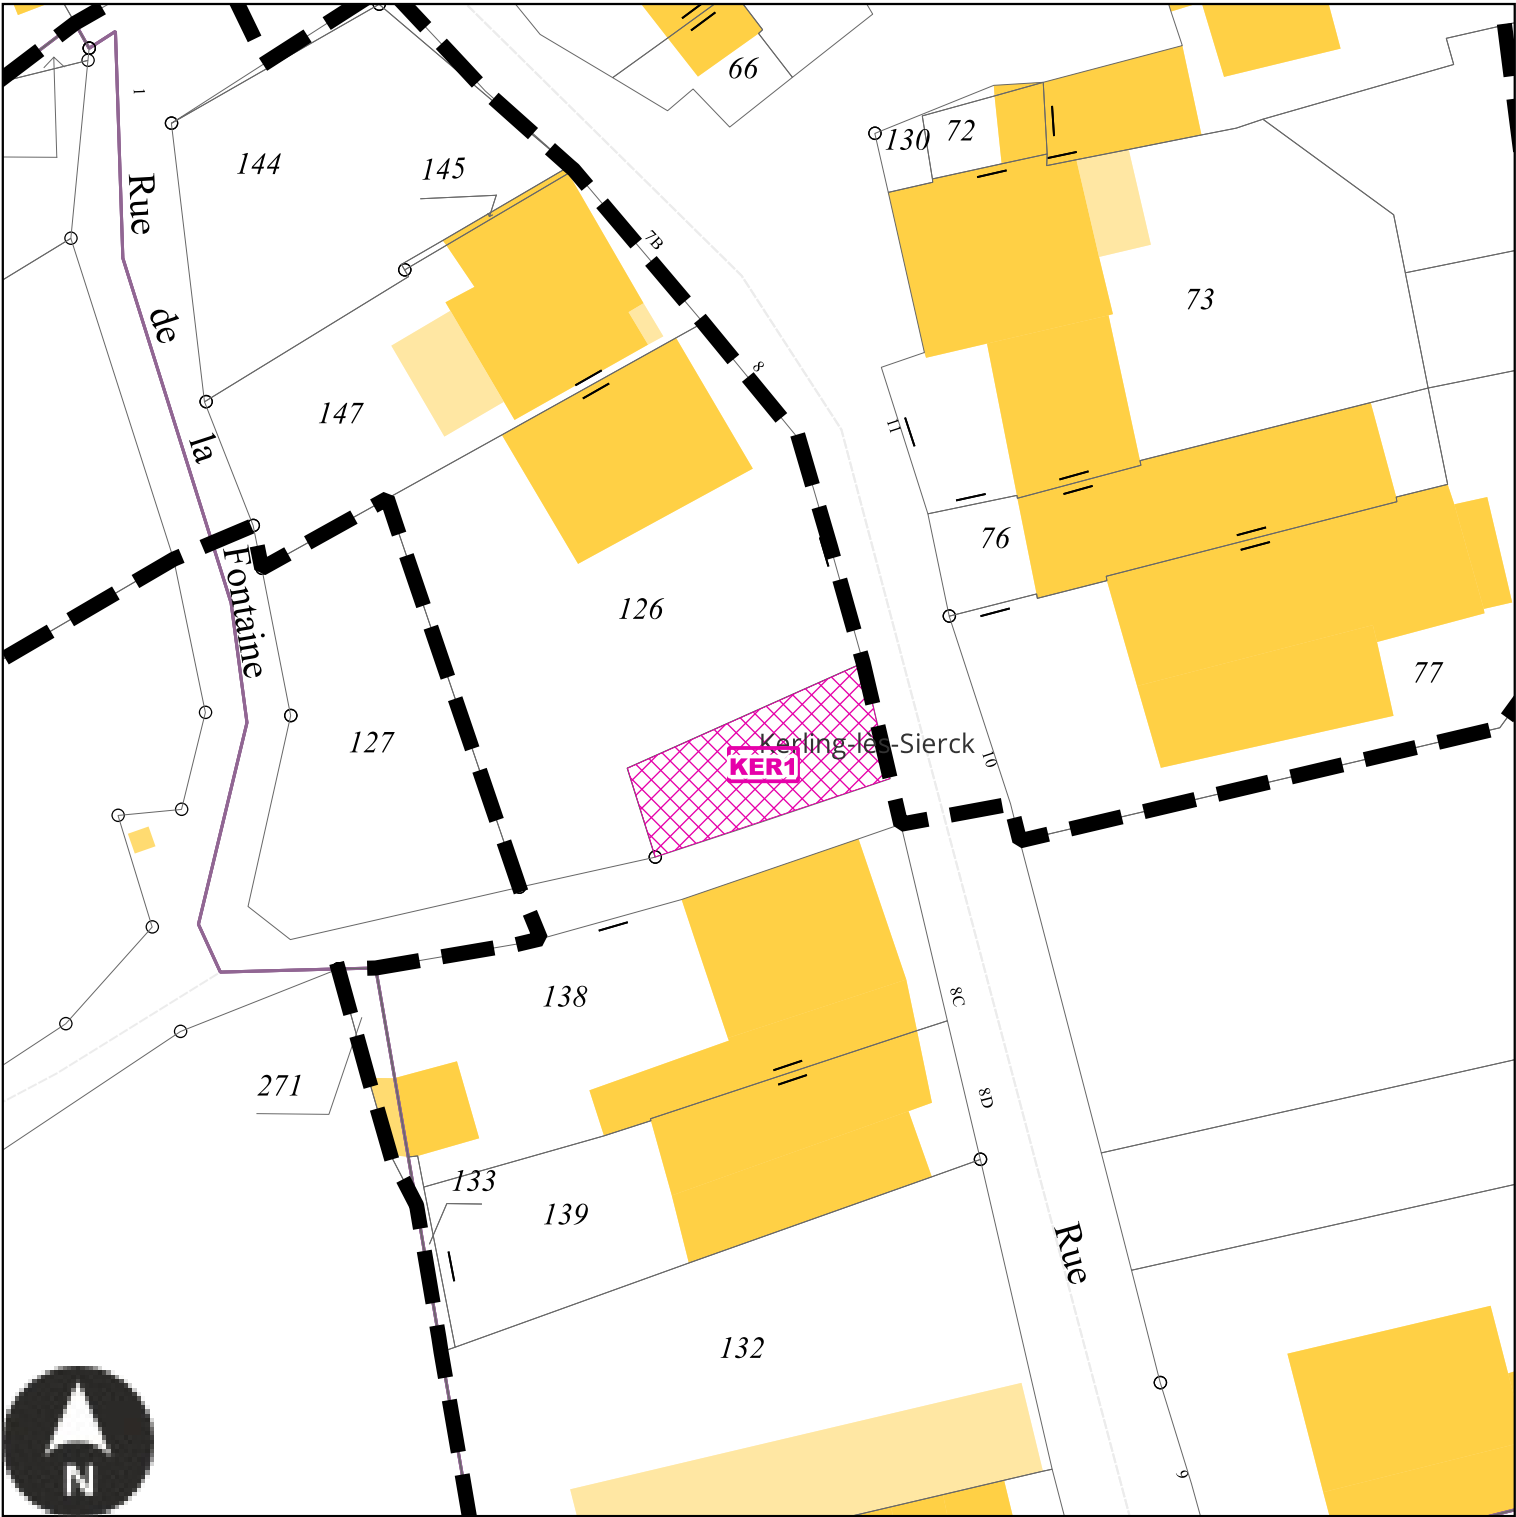

Echelle: 1/500e

Numéro	KER1
Nature	Aménagement d'un espace de stationnement
Surface	117 m²
Bénéficiaire	Commune de Kerling-lès-Sierck


KER2 : Emplacement réservé de la Commune de Kerling-lès-Sierck

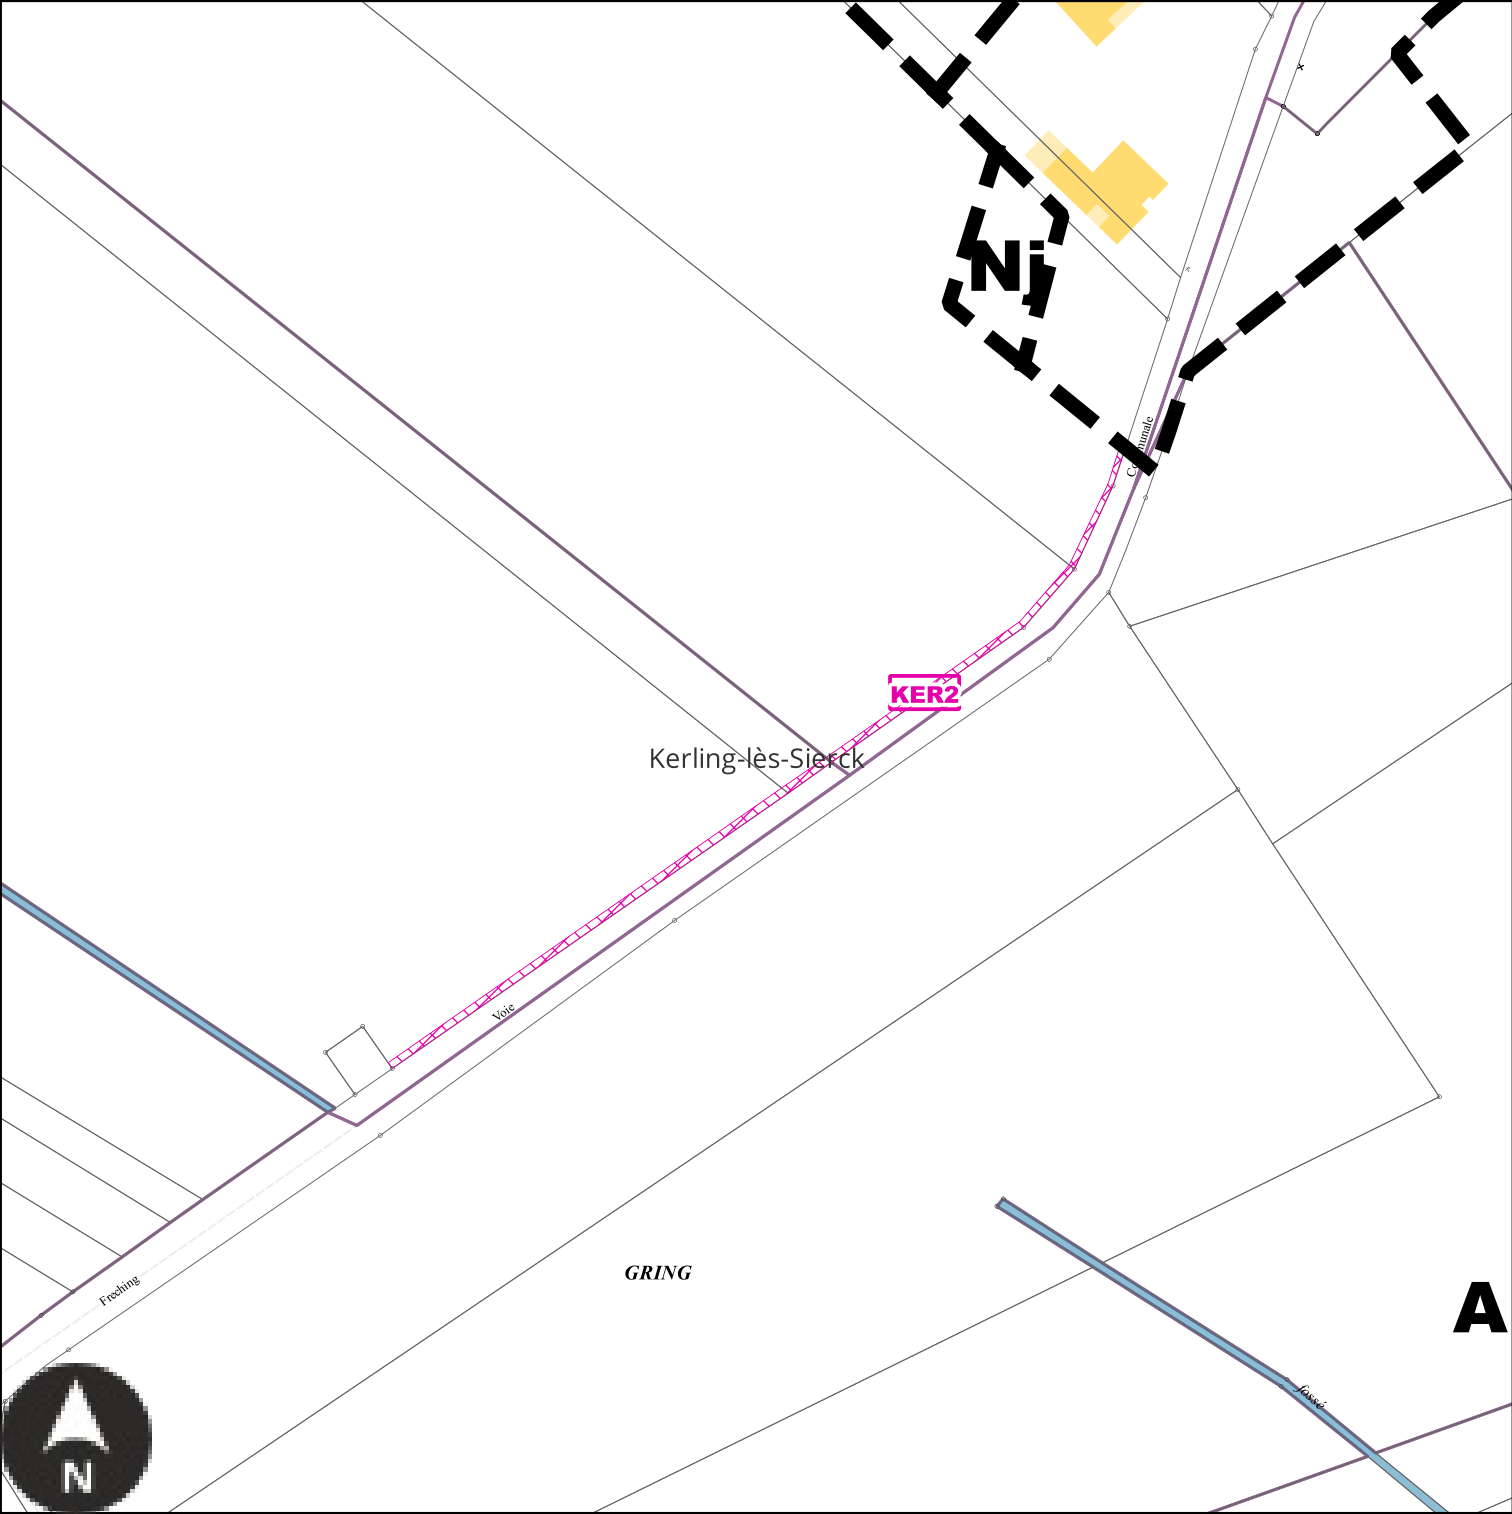

Echelle: 1/1500e

Numéro	KER2
Nature	Aménagement d'une piste cyclable
Surface	290 m²
Bénéficiaire	Commune de Kerling-lès-Sierck


KER3 : Emplacement réservé de la Commune de Kerling-lès-Sierck

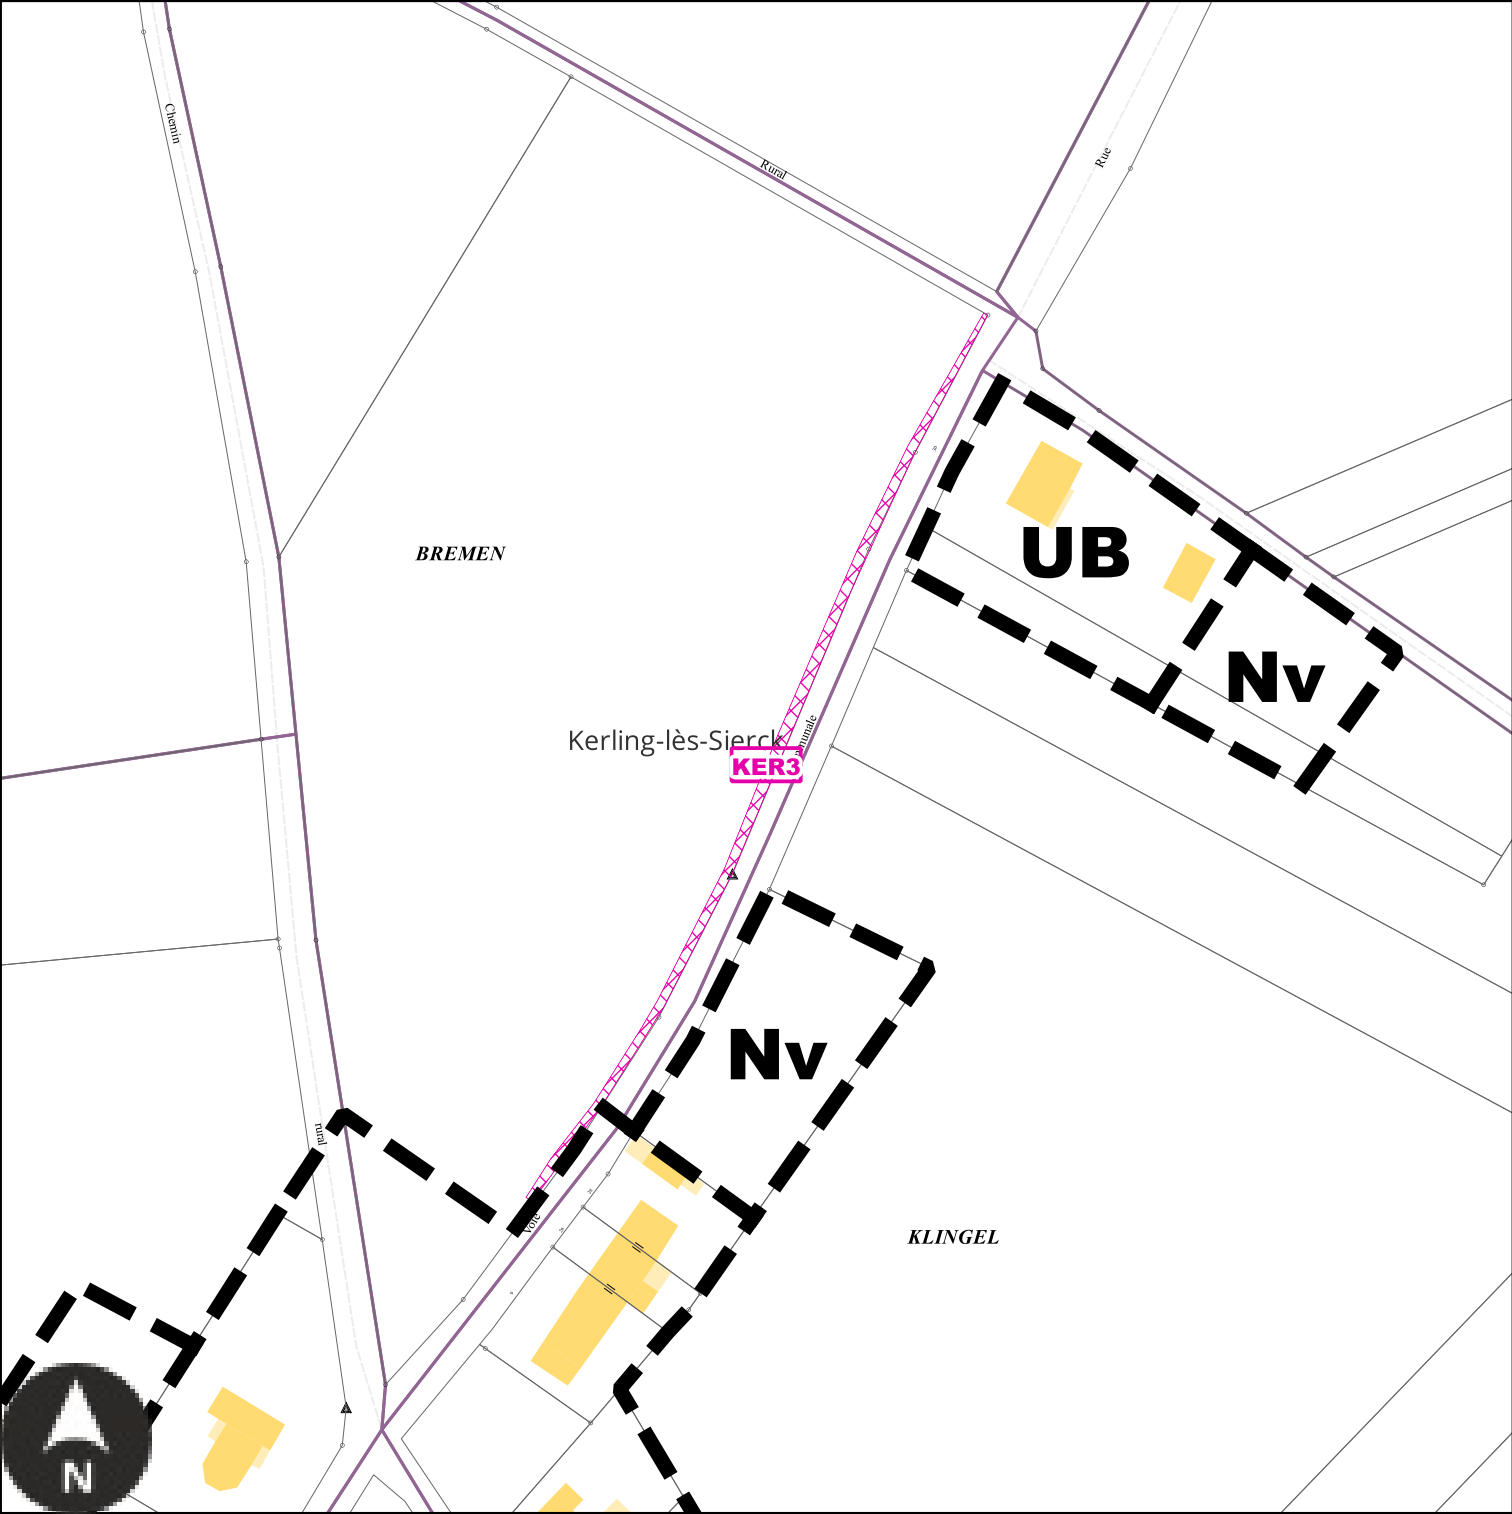

Echelle: 1/1500e

Numéro	KER3
Nature	Aménagement d'une piste cyclable
Surface	387 m²
Bénéficiaire	Commune de Kerling-lès-Sierck


KER4 : Emplacement réservé de la Commune de Kerling-lès-Sierck

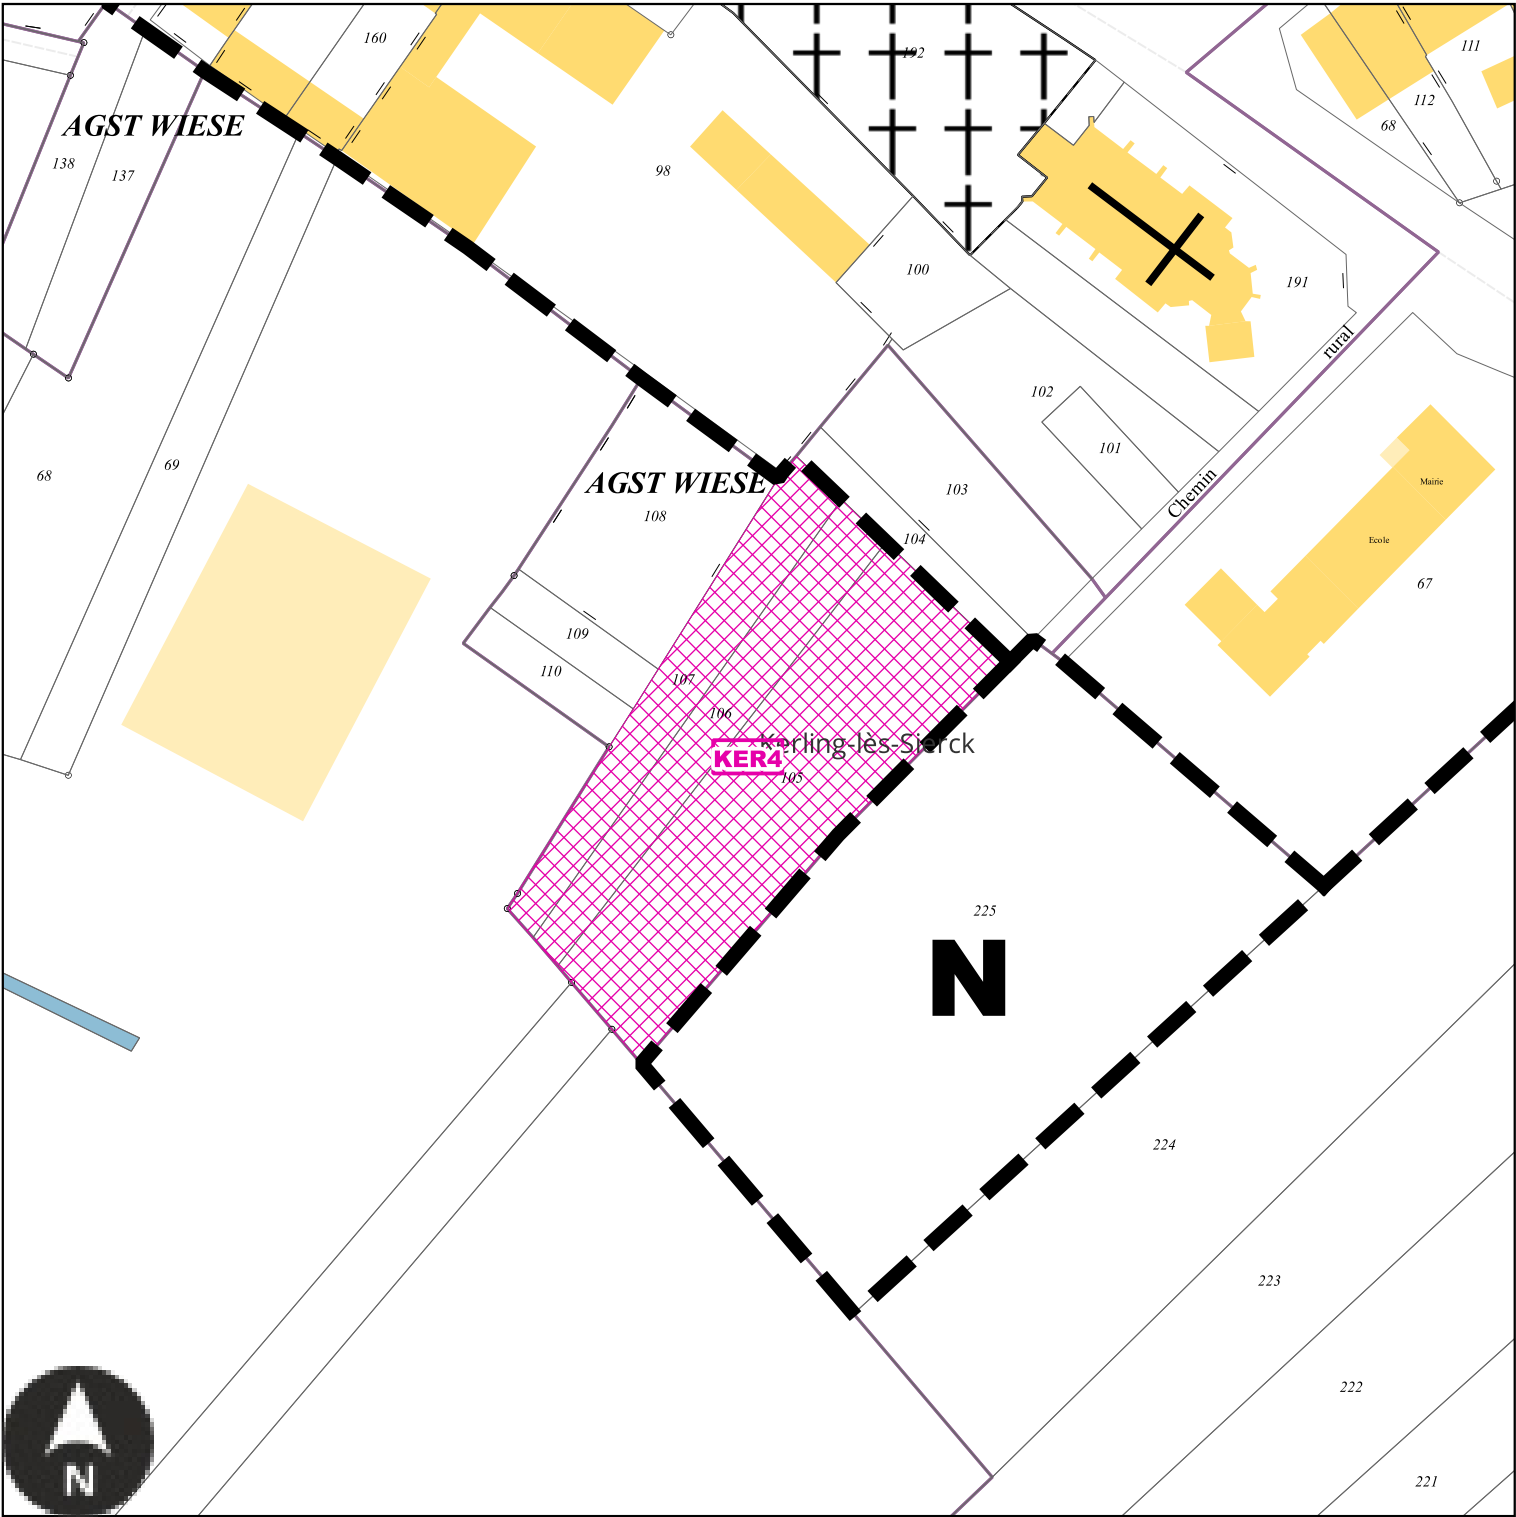

Echelle: 1/1000e

Numéro	KER4
Nature	Aménagement d'un verger communal
Surface	2307 m²
Bénéficiaire	Commune de Kerling-lès-Sierck


KER5 : Emplacement réservé de la Commune de Kerling-lès-Sierck

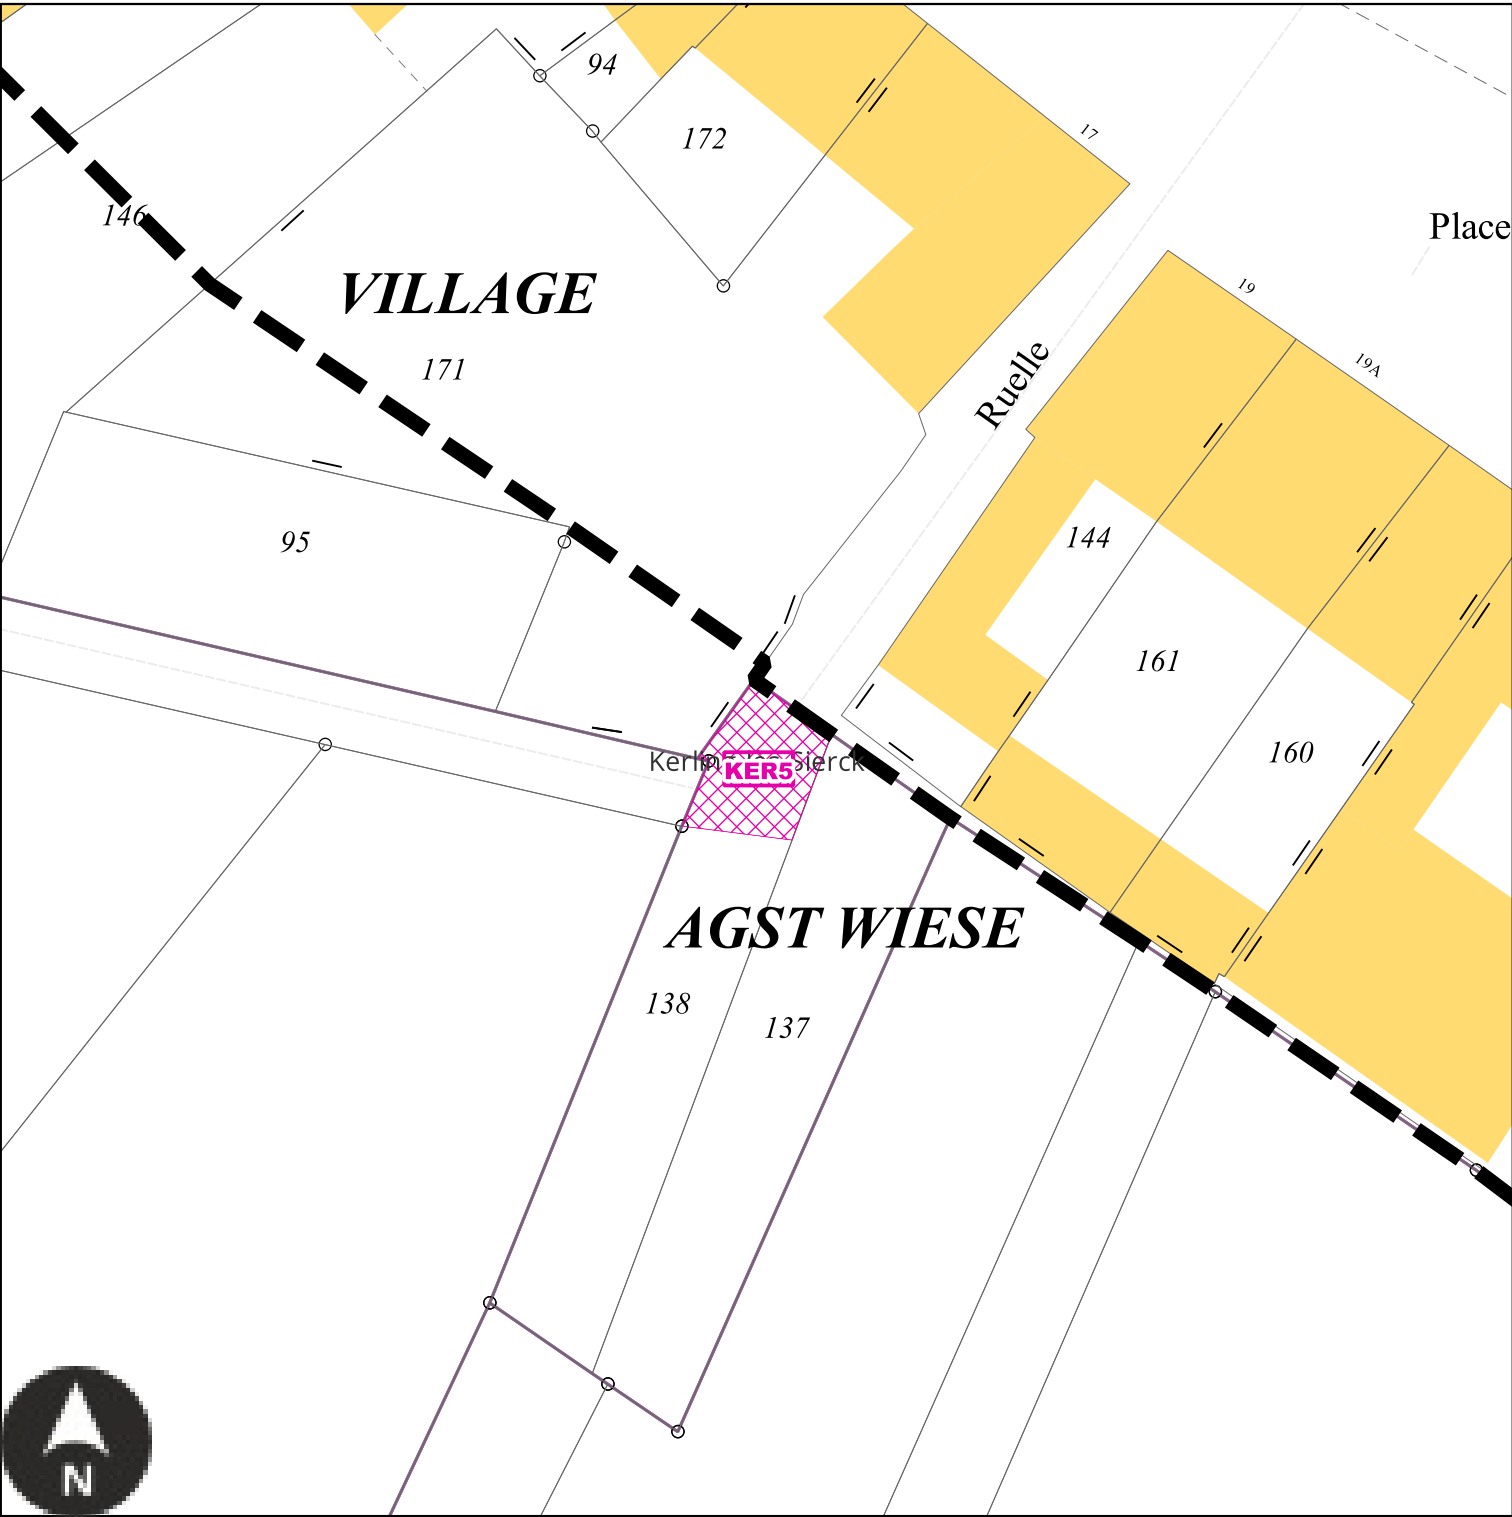

Echelle: 1/500e

Numéro	KER5
Nature	Prolongement du sentier piétonnier existant
Surface	64 m ²
Bénéficiaire	Commune de Kerling-lès-Sierck


KER6 : Emplacement réservé de la Commune de Kerling-lès-Sierck

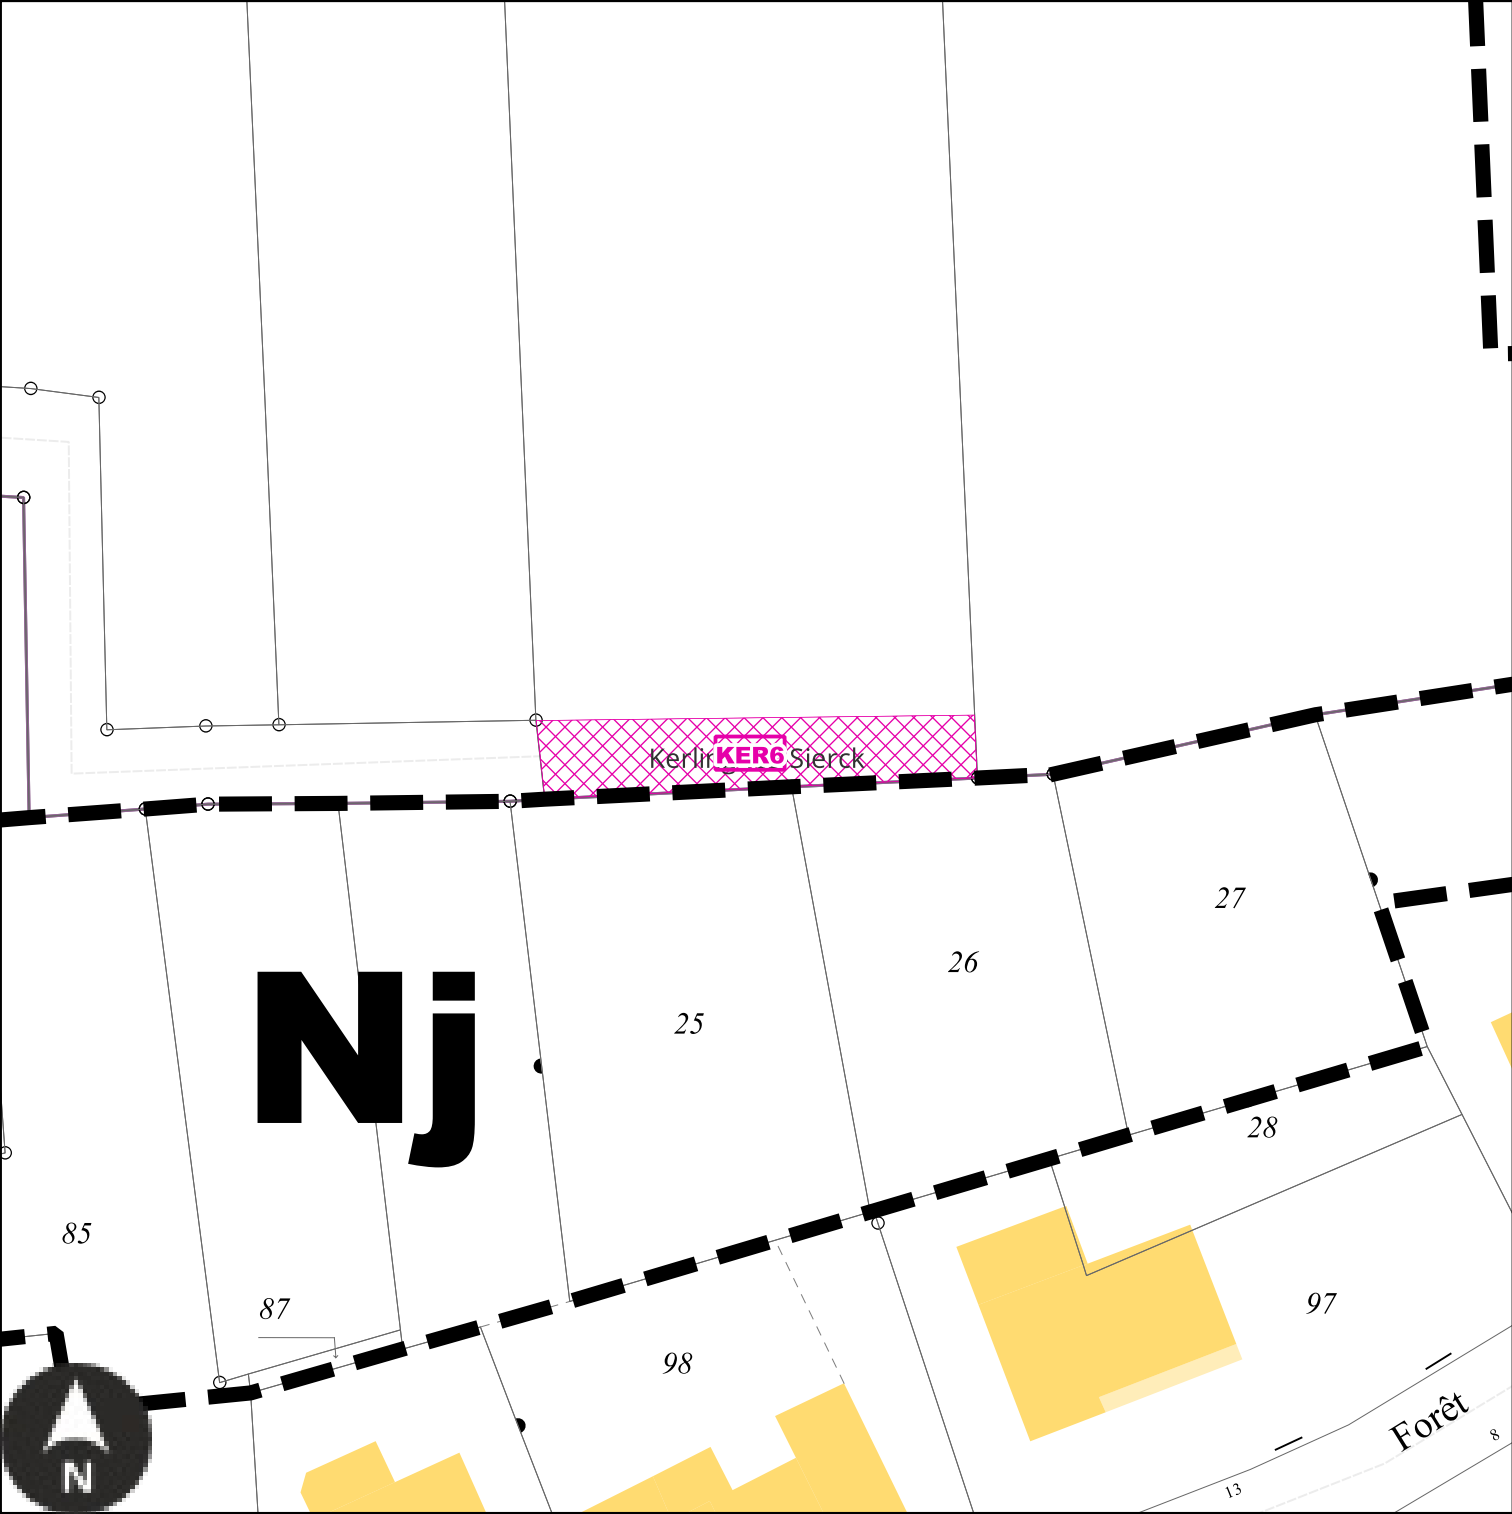

Echelle: 1/500e

Numéro	KER6
Nature	Prolongement du sentier piétonnier existant
Surface	135 m²
Bénéficiaire	Commune de Kerling-lès-Sierck


KLS1 : Emplacement réservé de la Commune de Kirsch-lès-Sierck

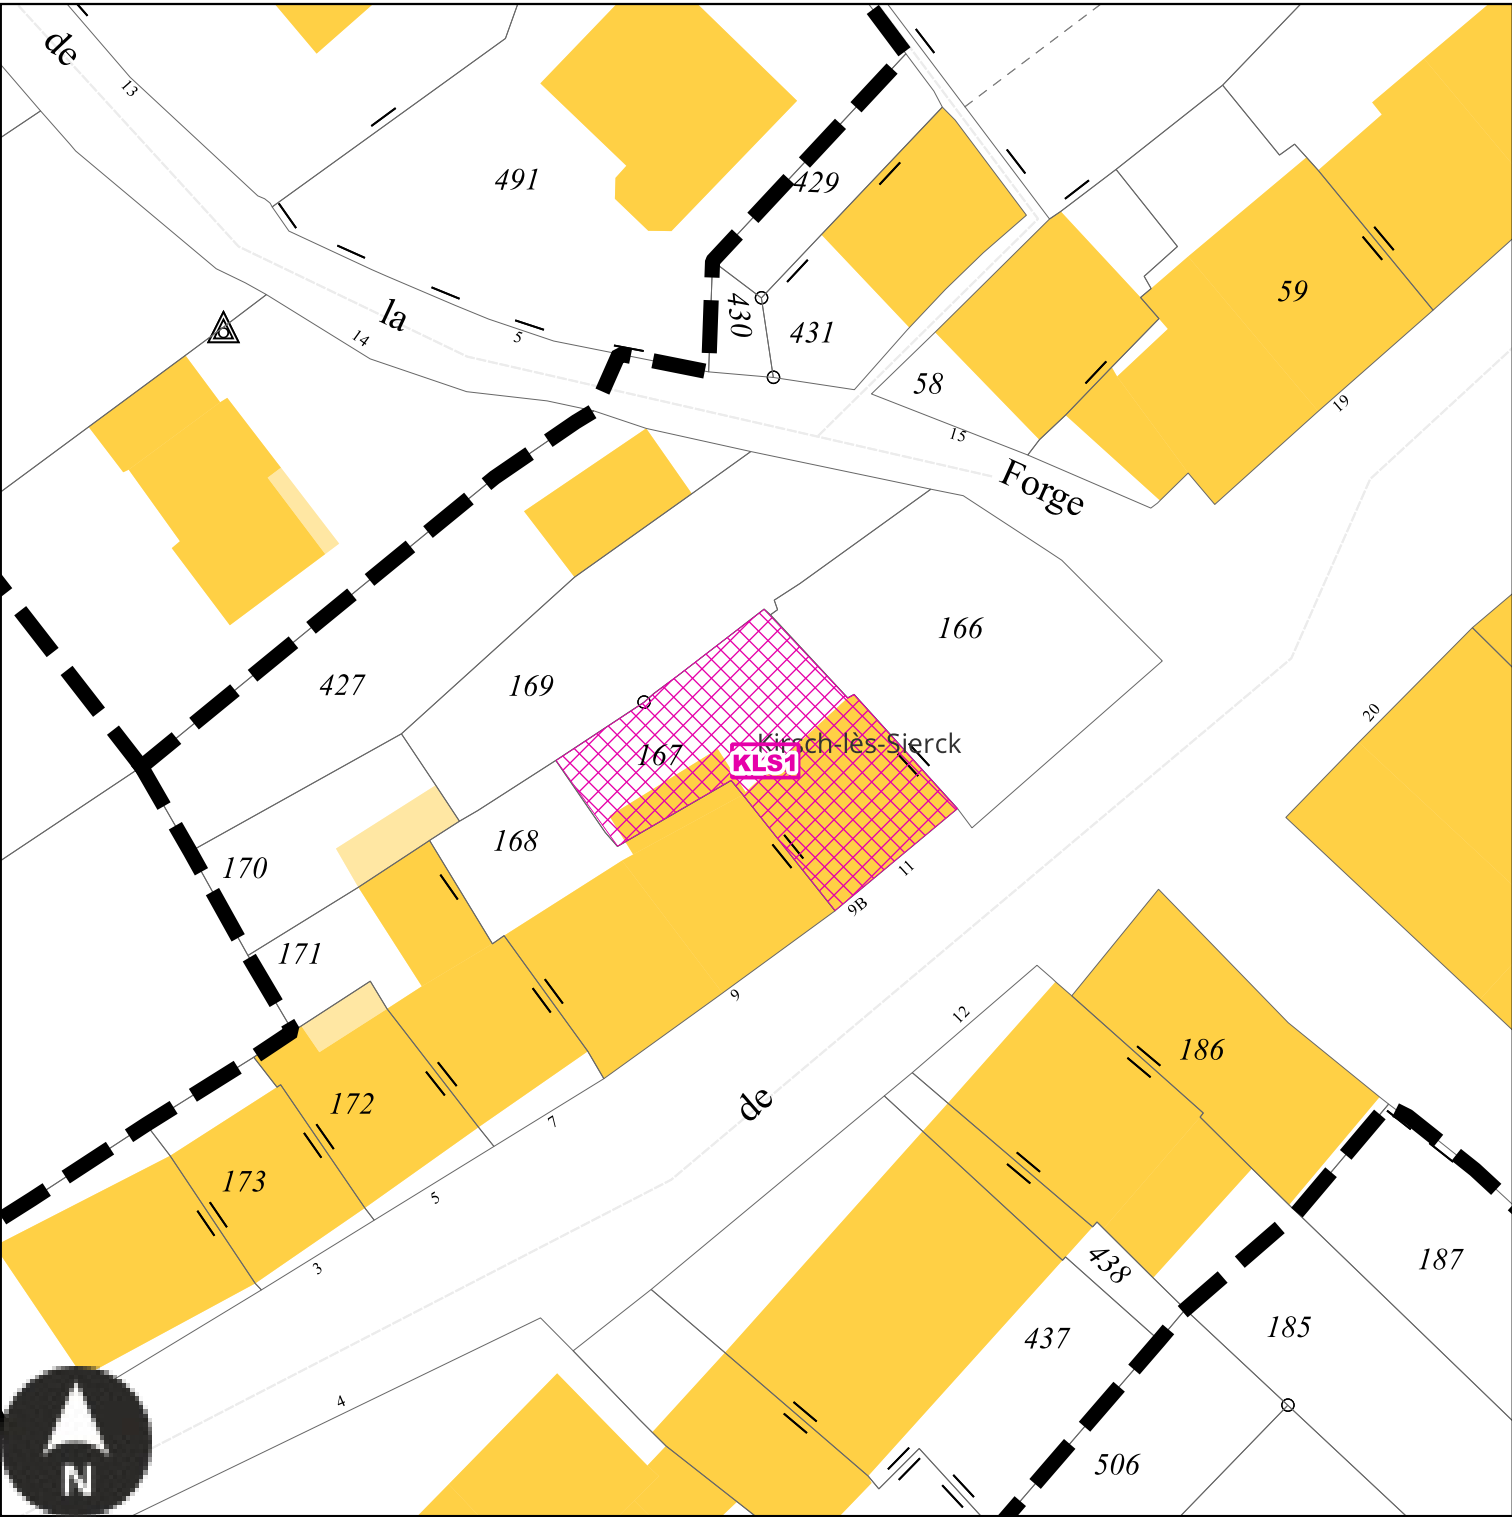

Echelle: 1/500e

Numéro	KLS1
Nature	Aménagement d'un espace de stationnement
Surface	241 m²
Bénéficiaire	Commune de Kirsch-lès-Sierck


KLS2 : Emplacement réservé de la Commune de Kirsch-lès-Sierck

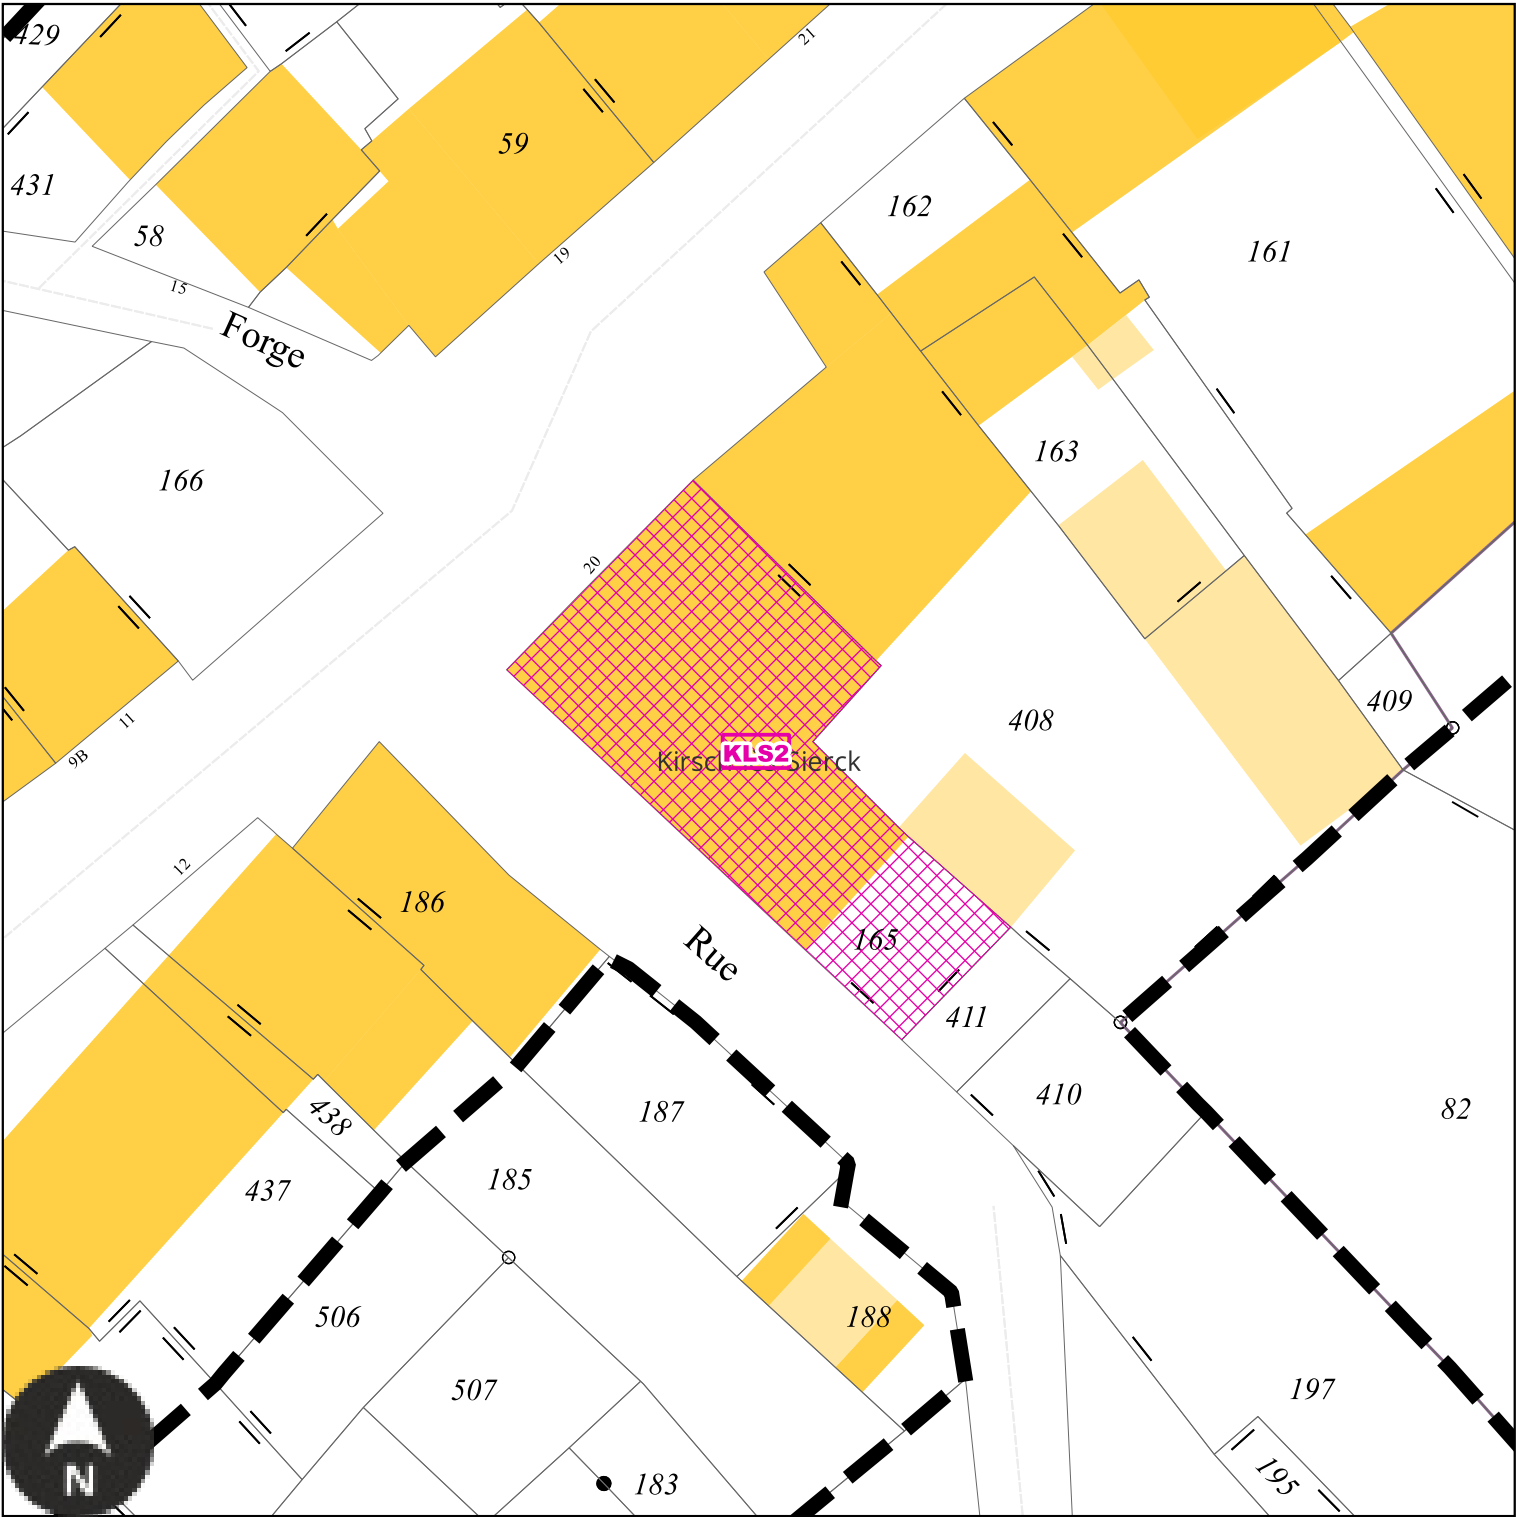

Echelle: 1/500e

Numéro	KLS2
Nature	Aménagement de l'espace public
Surface	492 m²
Bénéficiaire	Commune de Kirsch-lès-Sierck


KLS3 : Emplacement réservé de la Commune de Kirsch-lès-Sierck

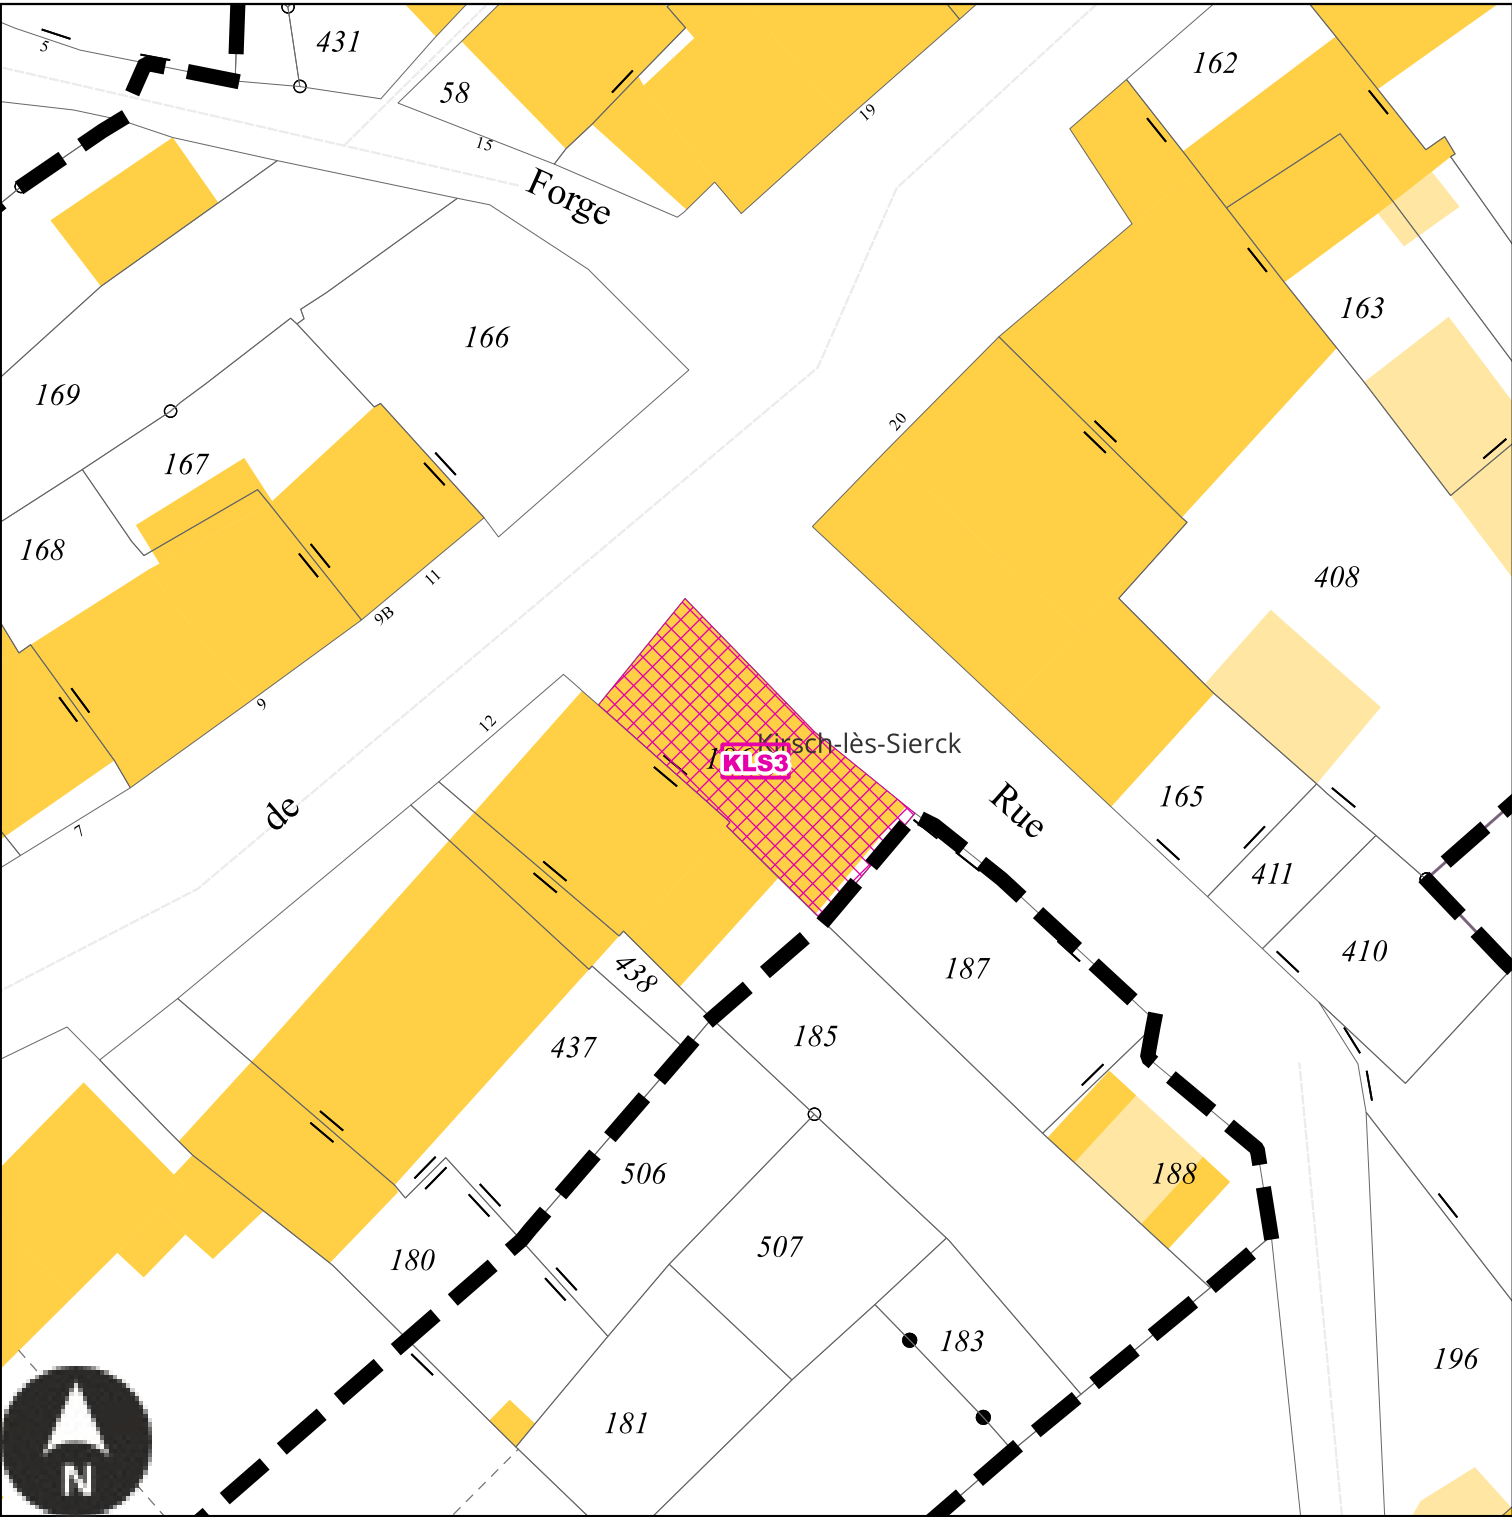

Echelle: 1/500e

Numéro	KLS3
Nature	Réaménagement de la voirie
Surface	182 m²
Bénéficiaire	Commune de Kirsch-lès-Sierck


KLS4 : Emplacement réservé de la Commune de Kirsch-lès-Sierck

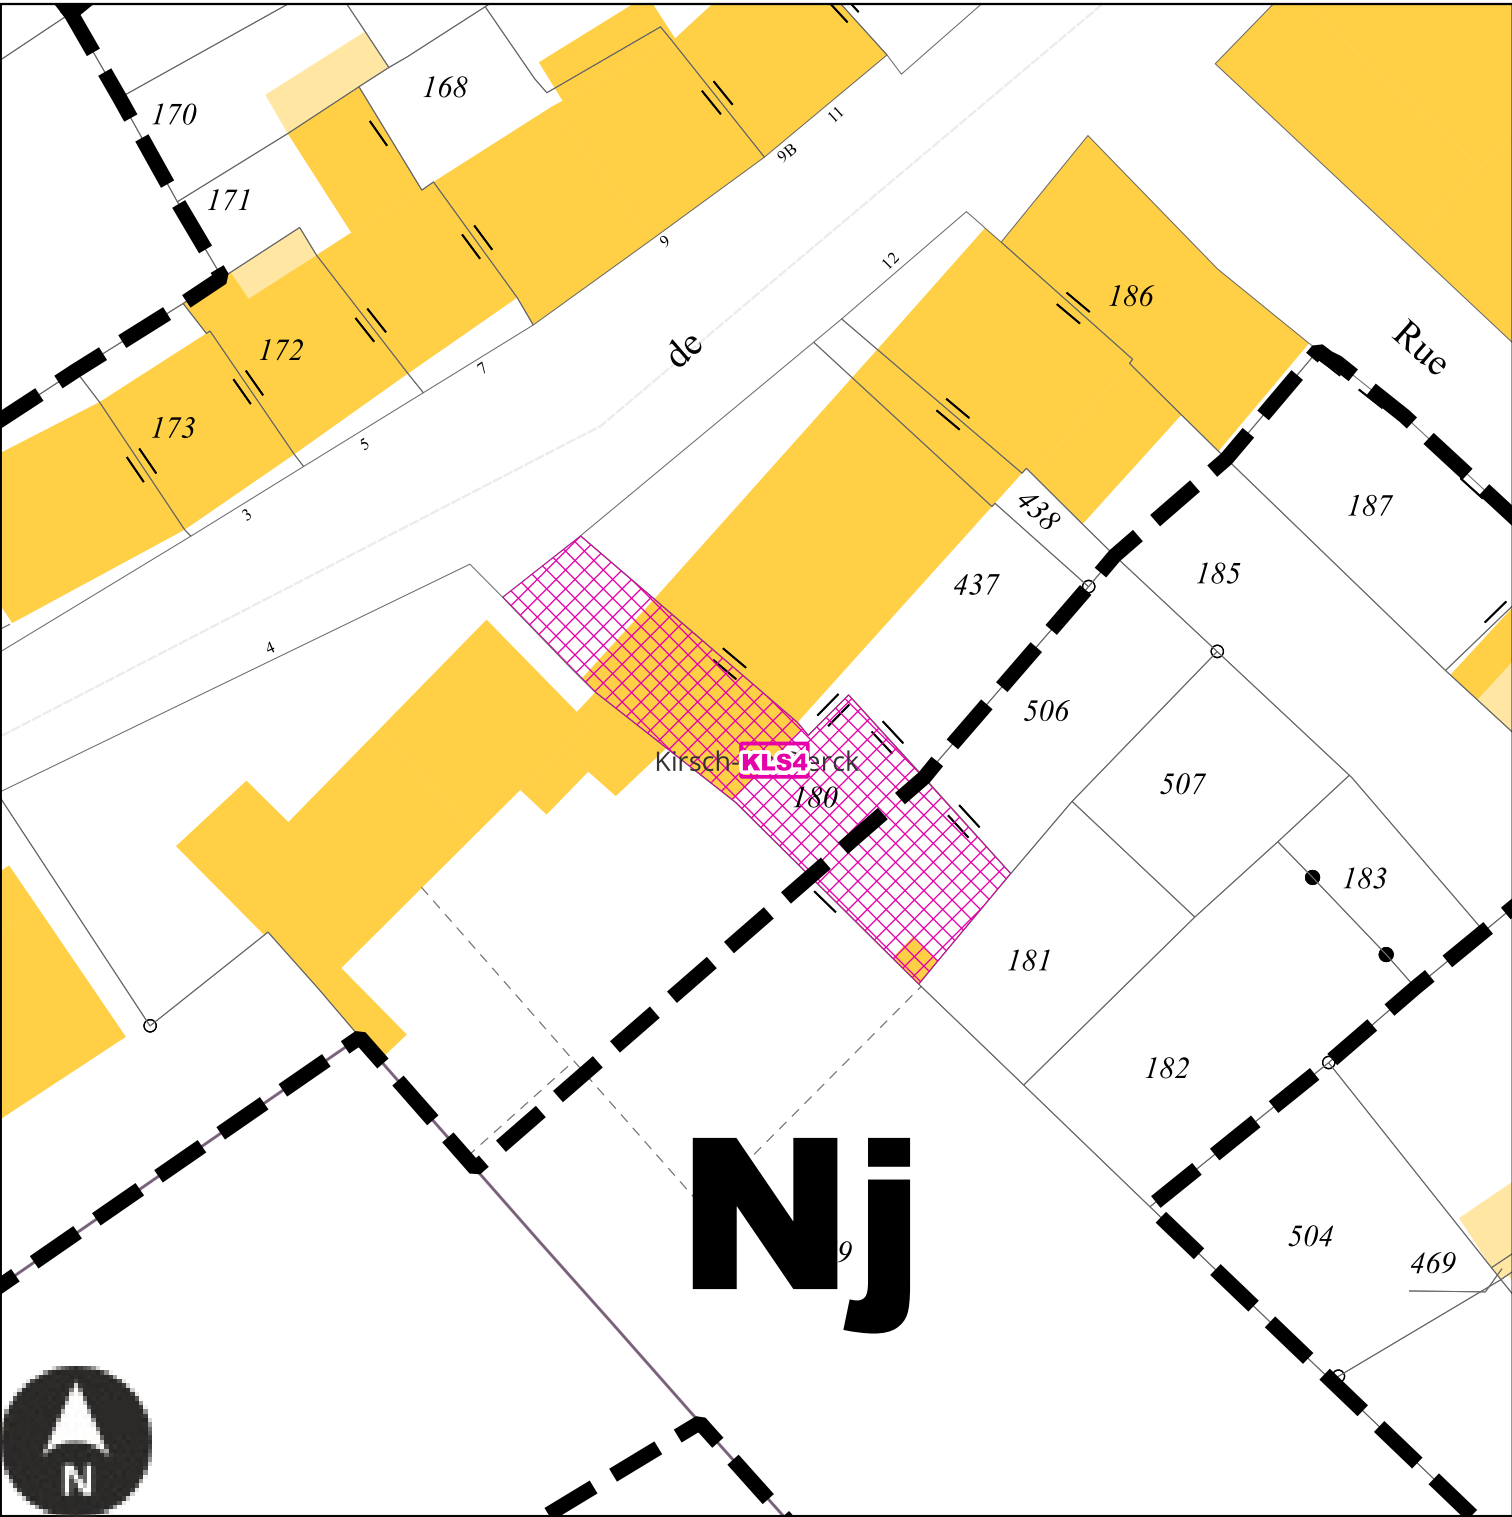

Echelle: 1/500e

Numéro	KLS4
Nature	Extension du foyer
Surface	303 m²
Bénéficiaire	Commune de Kirsch-lès-Sierck


KLS5 : Emplacement réservé de la Commune de Kirsch-lès-Sierck

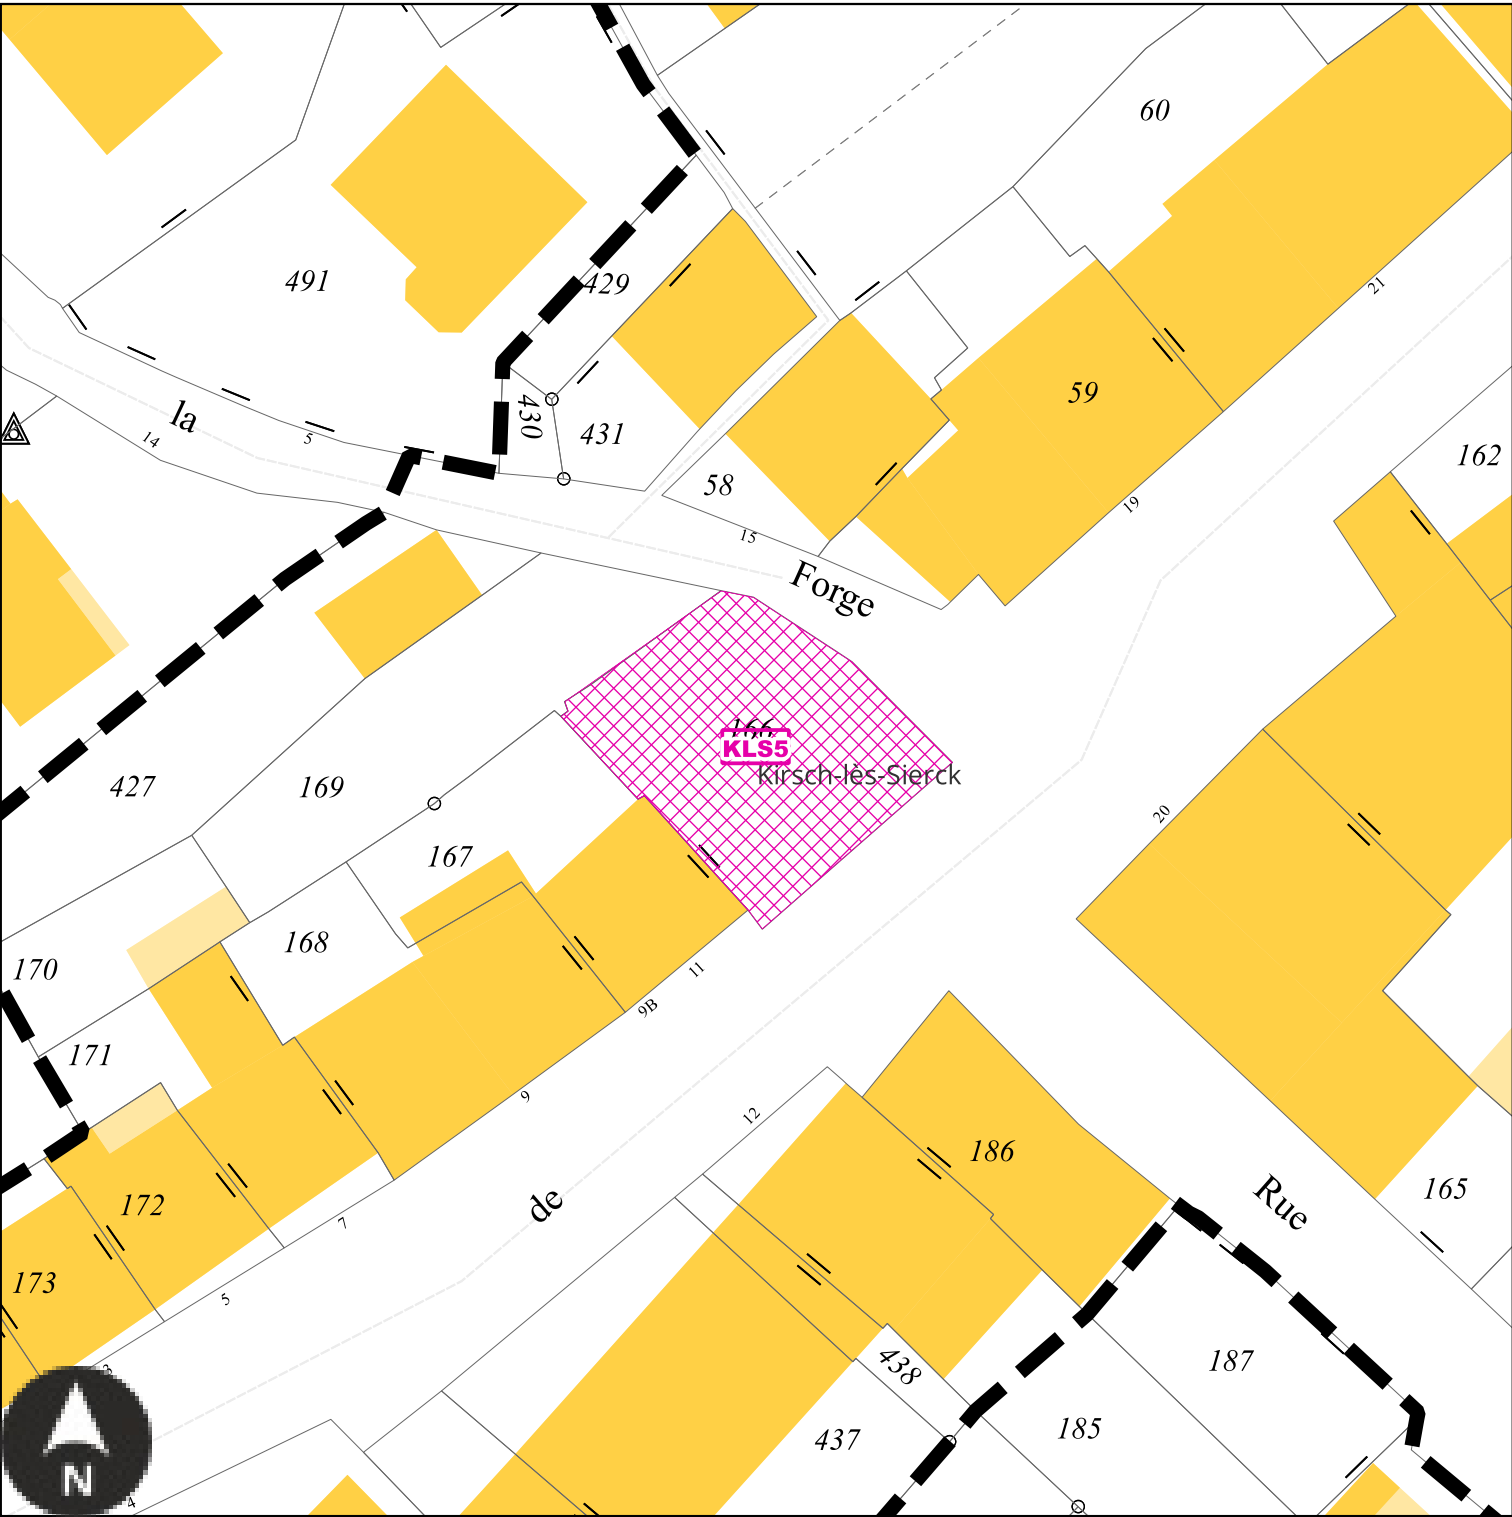

Echelle: 1/500e

Numéro	KLS5
Nature	Aménagement de l'espace public
Surface	303 m²
Bénéficiaire	Commune de Kirsch-lès-Sierck


KLS6 : Emplacement réservé de la Commune de Kirsch-lès-Sierck

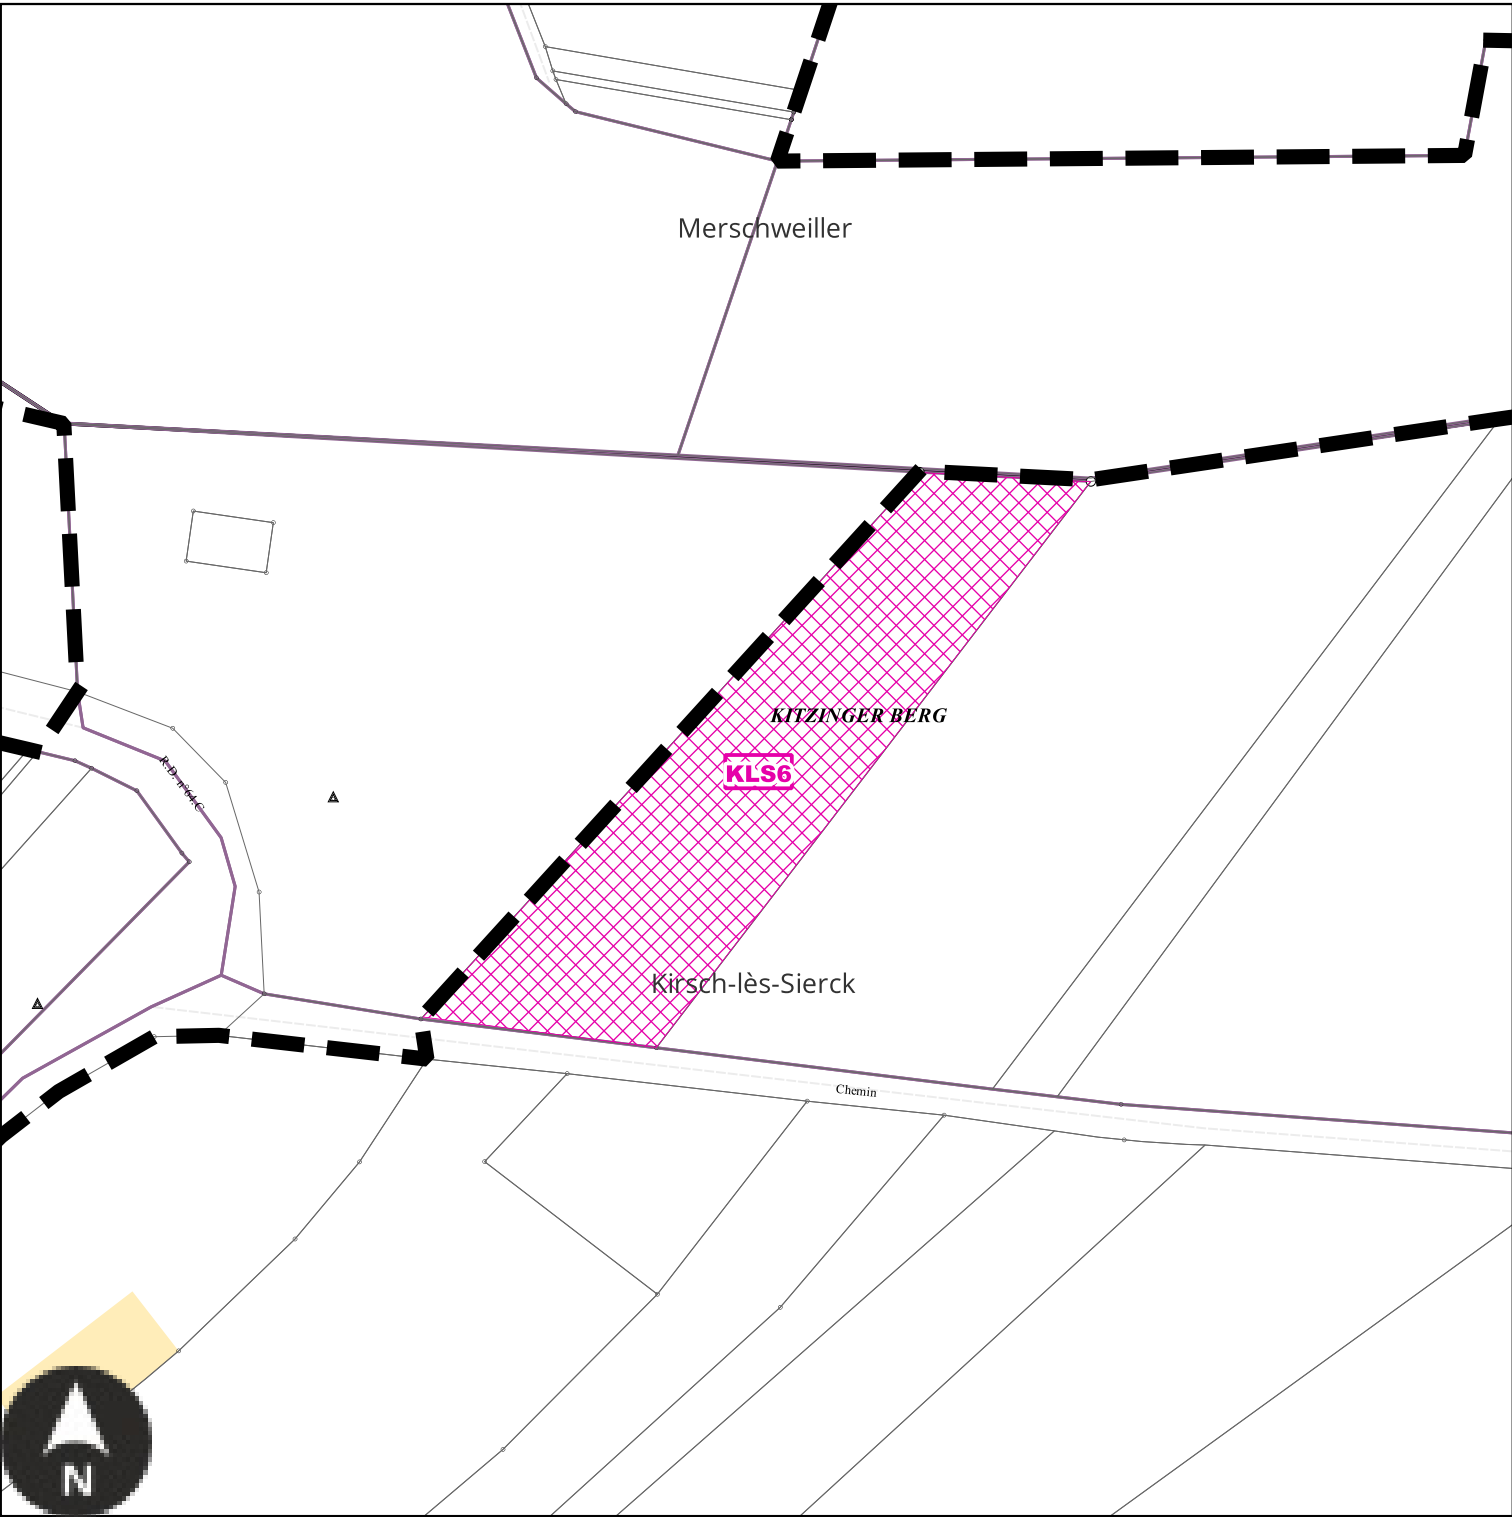

Echelle: 1/1500e

Numéro	KLS6
Nature	Aménagement paysager
Surface	4796 m²
Bénéficiaire	Commune de Kirsch-lès-Sierck


KLS7 : Emplacement réservé de la Commune de Kirsch-lès-Sierck

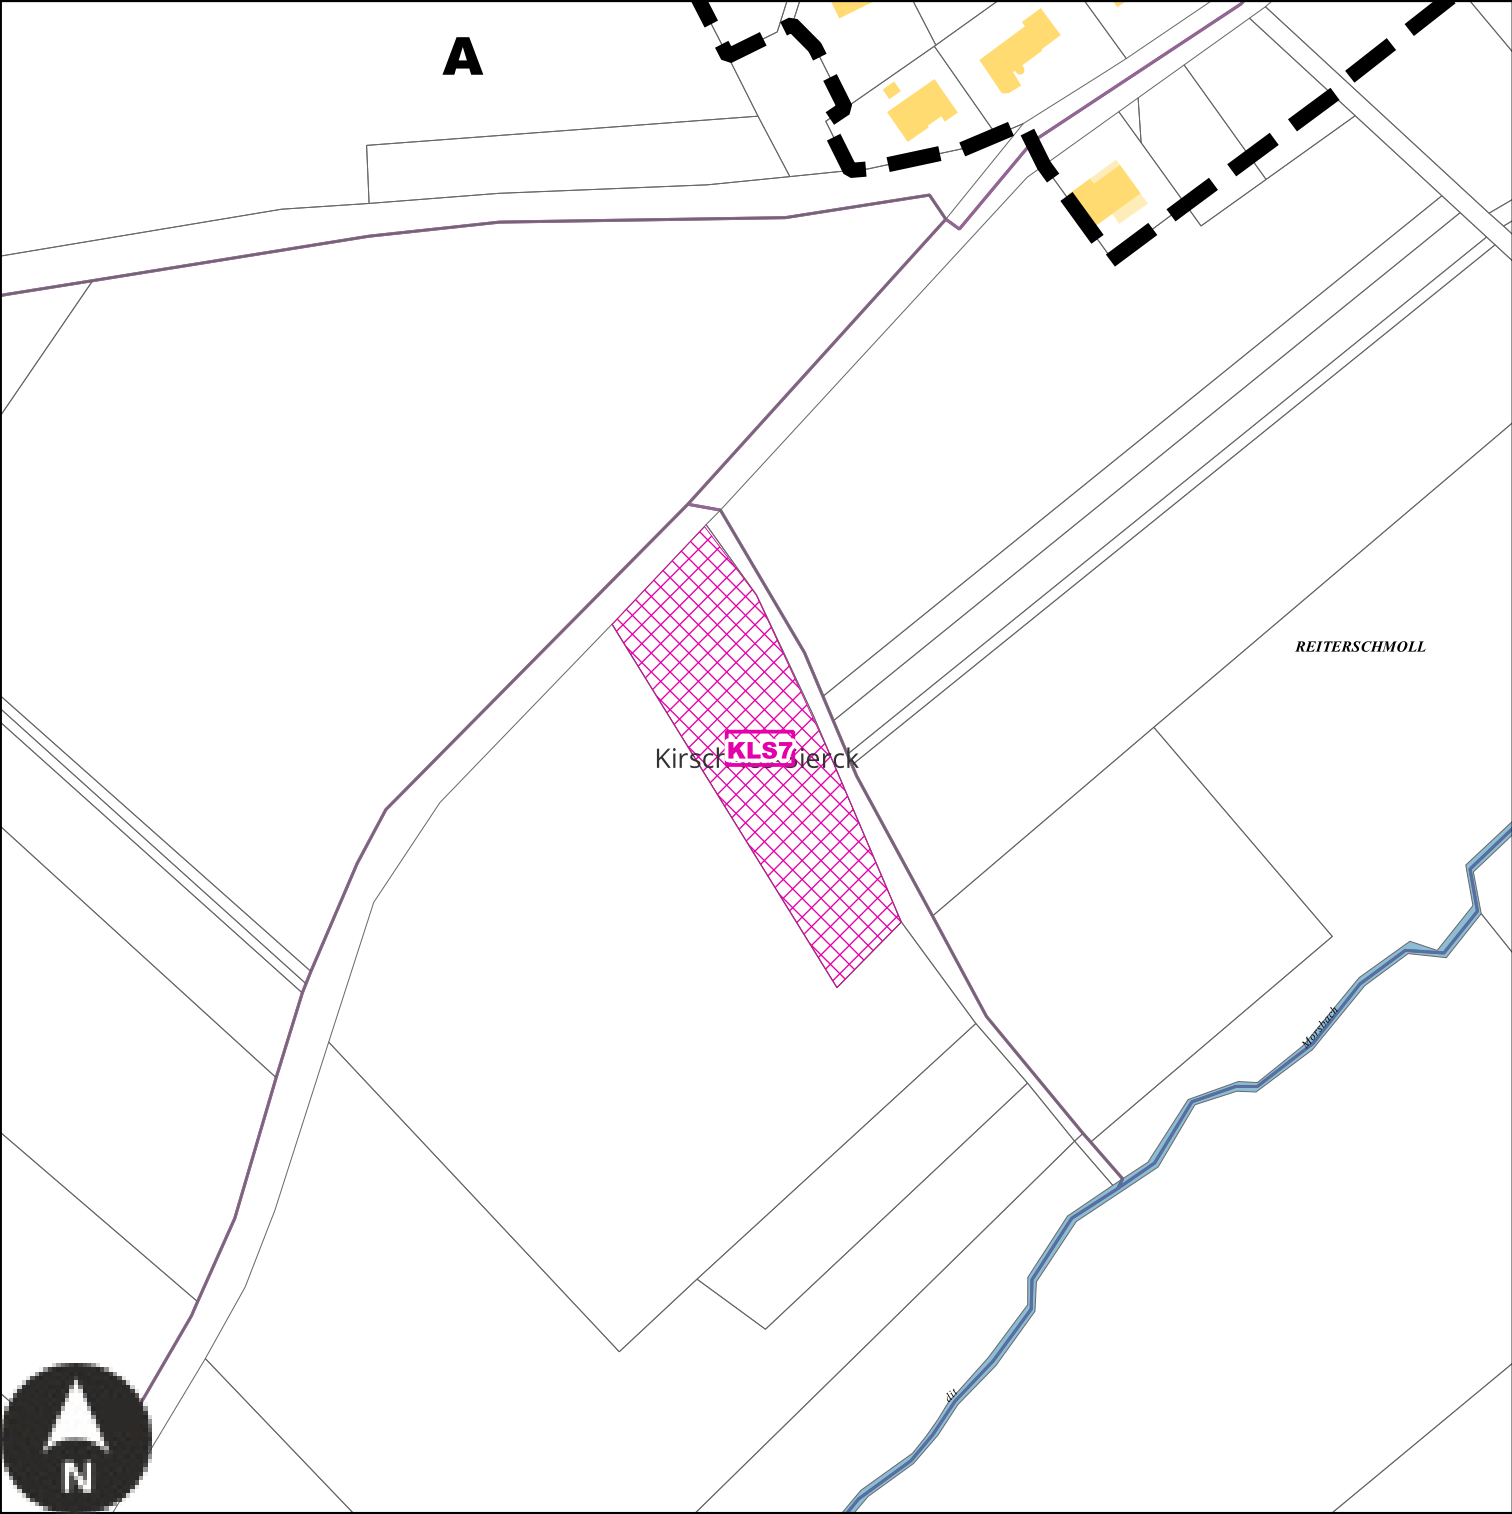

Echelle: 1/2000e

Numéro	KLS7
Nature	Aménagement d'un bassin de rétention
Surface	3573 m²
Bénéficiaire	Commune de Kirsch-lès-Sierck


KLS8 : Emplacement réservé de la Commune de Kirsch-lès-Sierck

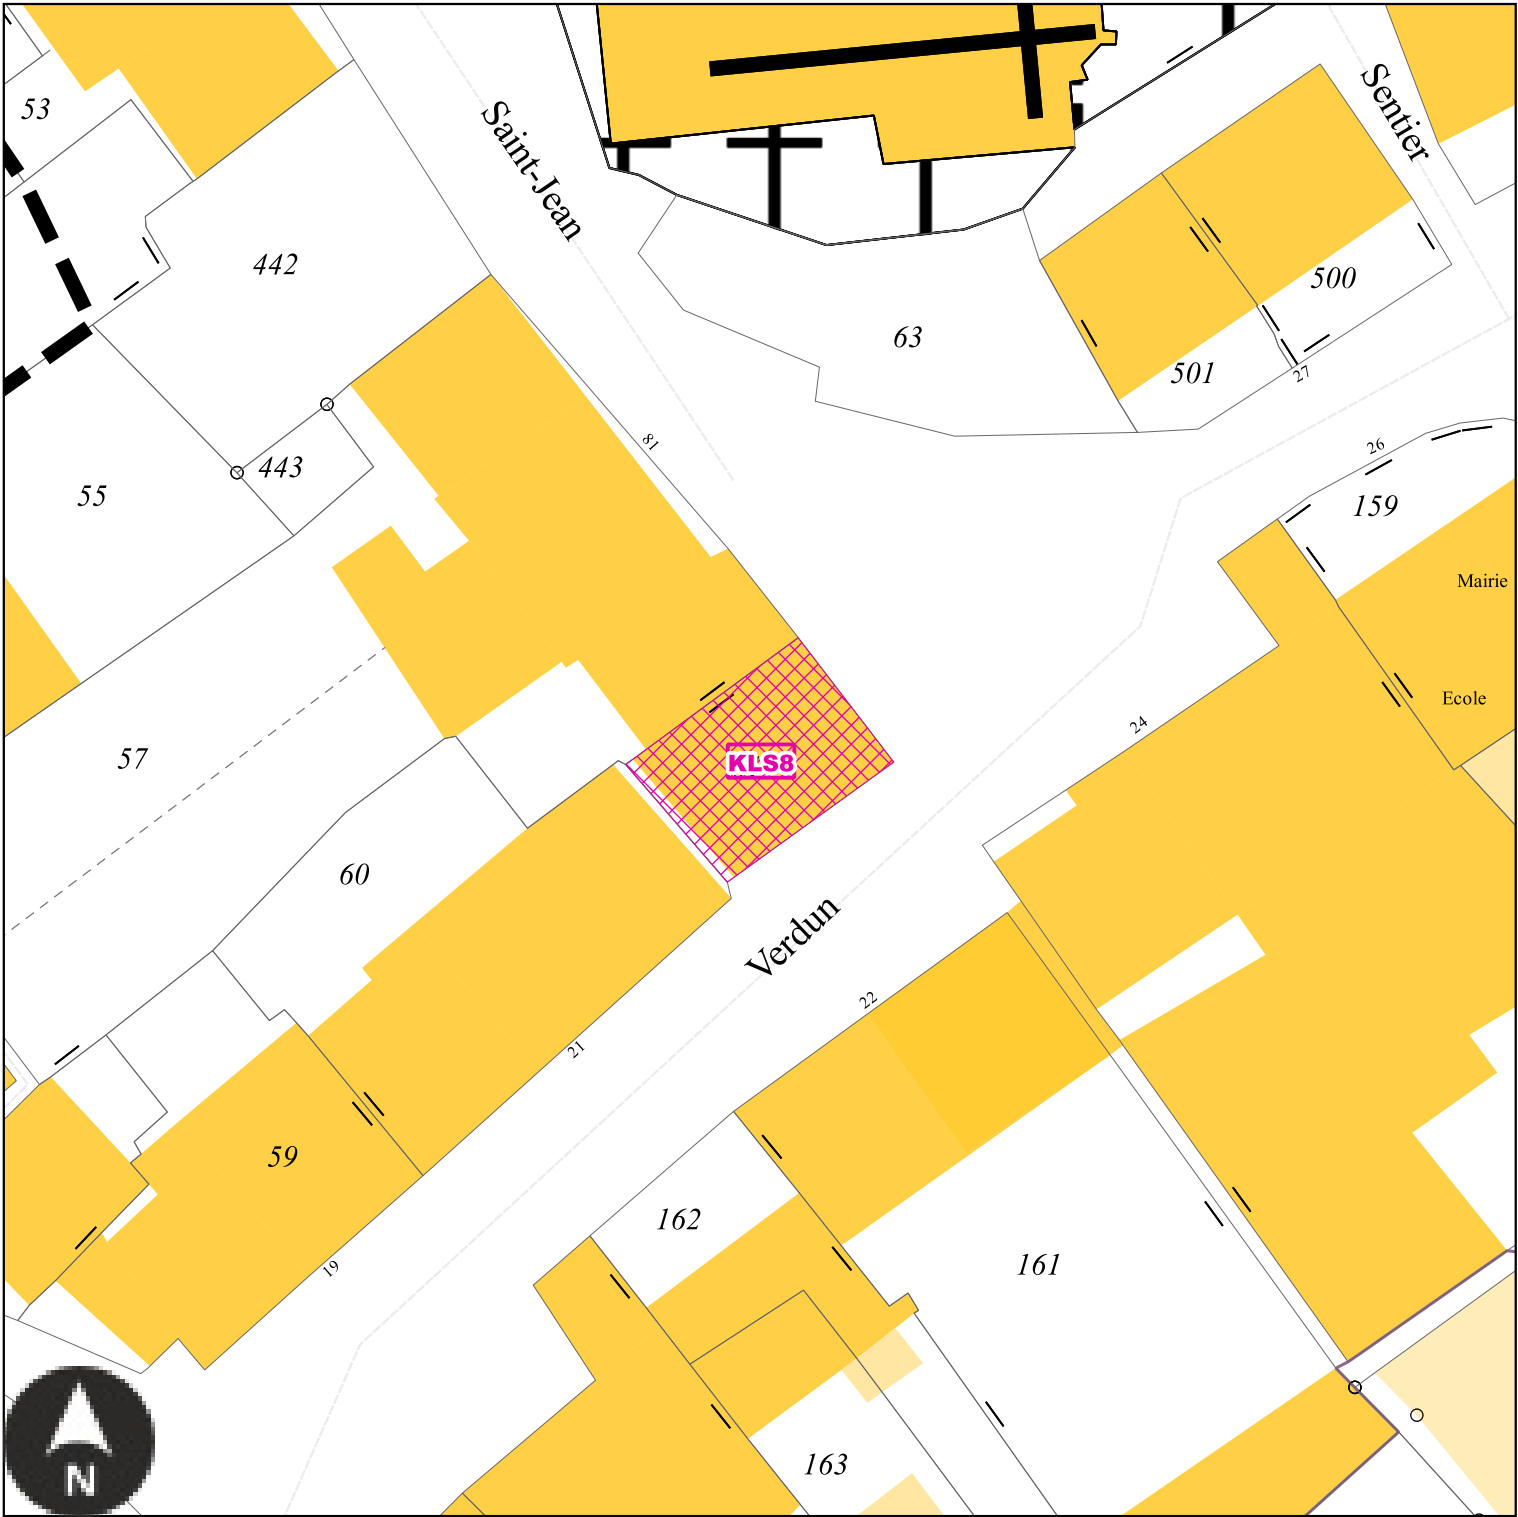

Echelle: 1/500e

Numéro	KLS8
Nature	Aménagement de l'espace public
Surface	143 m²
Bénéficiaire	Commune de Kirsch-lès-Sierck


KIR1 : Emplacement réservé de la Commune de Kirschnaumen

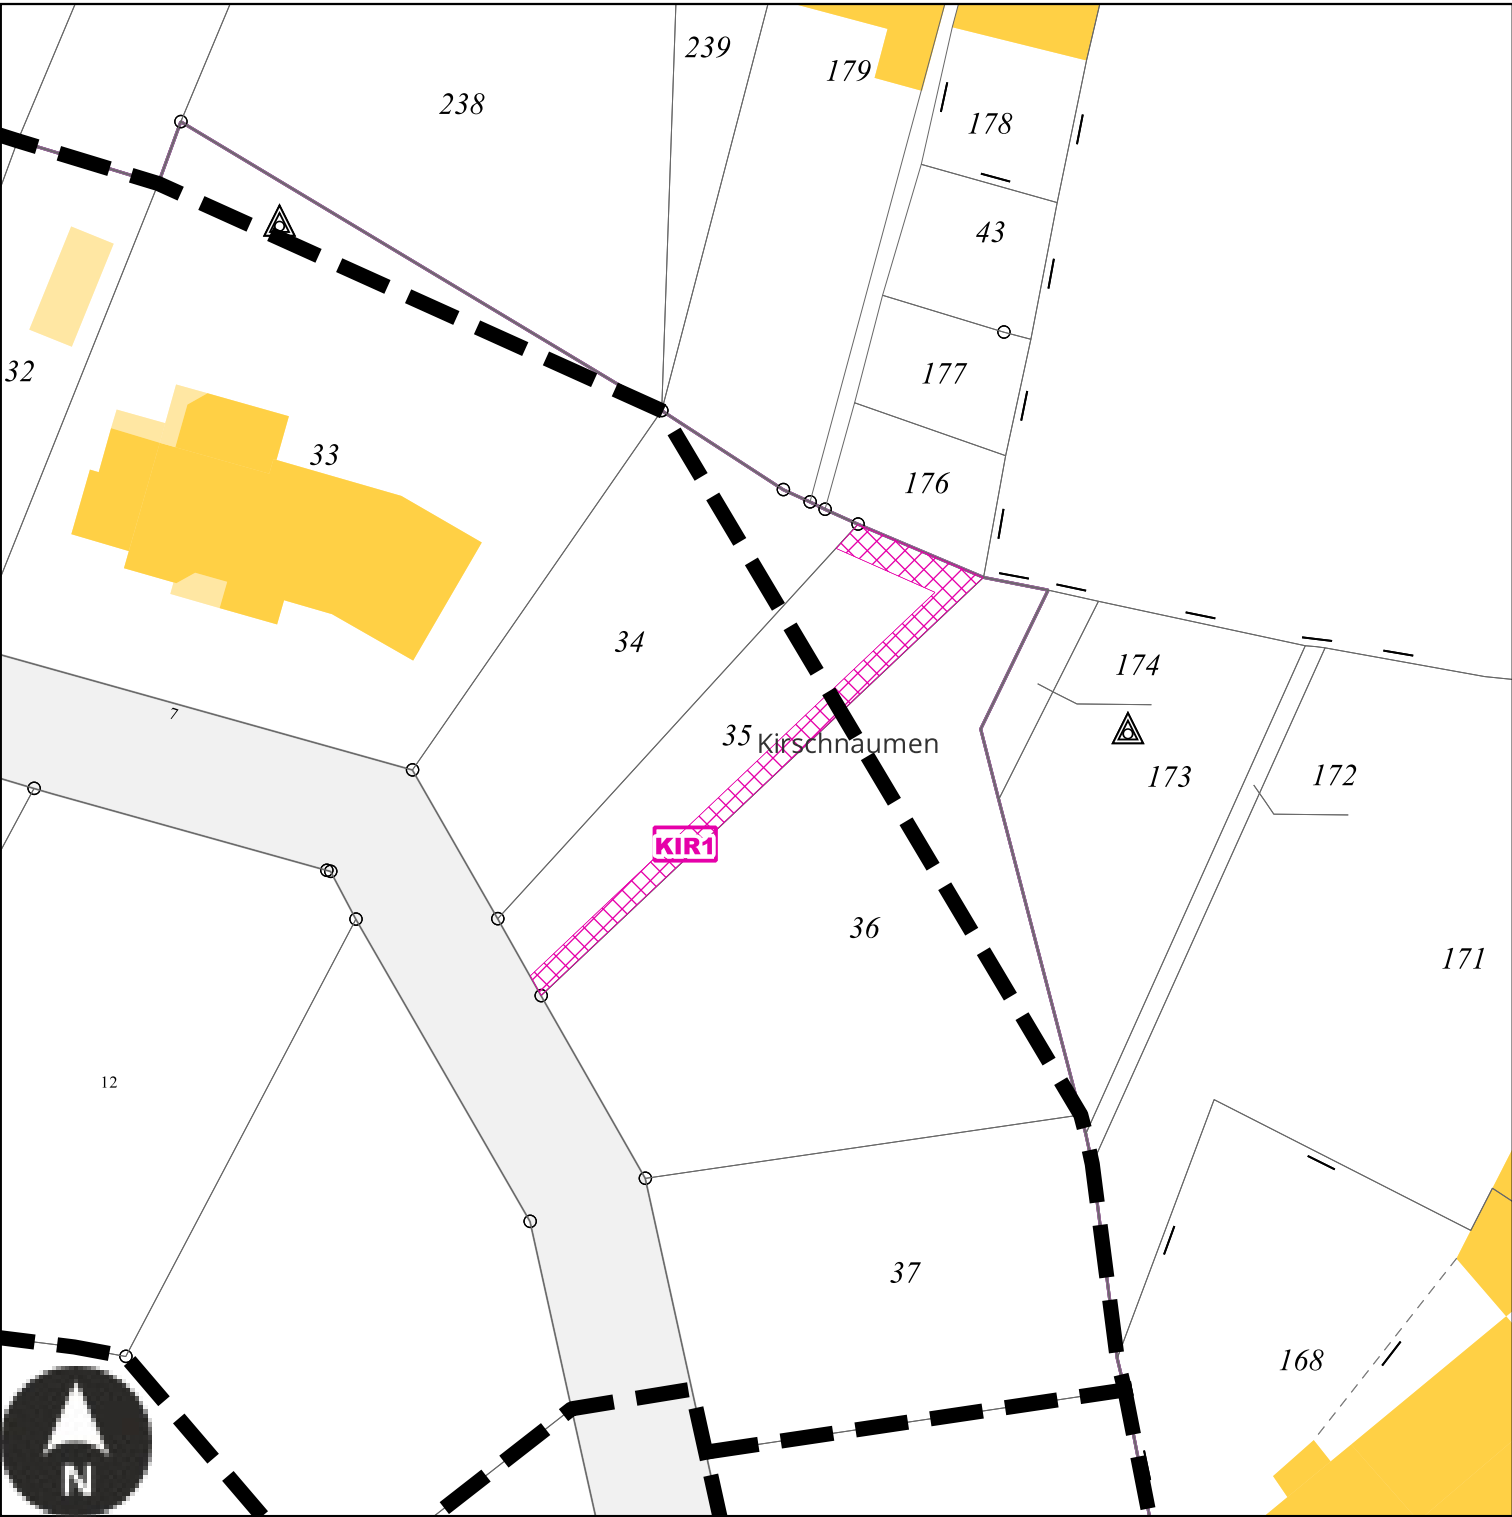

Echelle: 1/500e

Numéro	KIR1
Nature	Aménagement d'un sentier piétonnier
Surface	75 m ²
Bénéficiaire	Commune de Kirschnaumen


KIR2 : Emplacement réservé de la Commune de Kirschnaumen

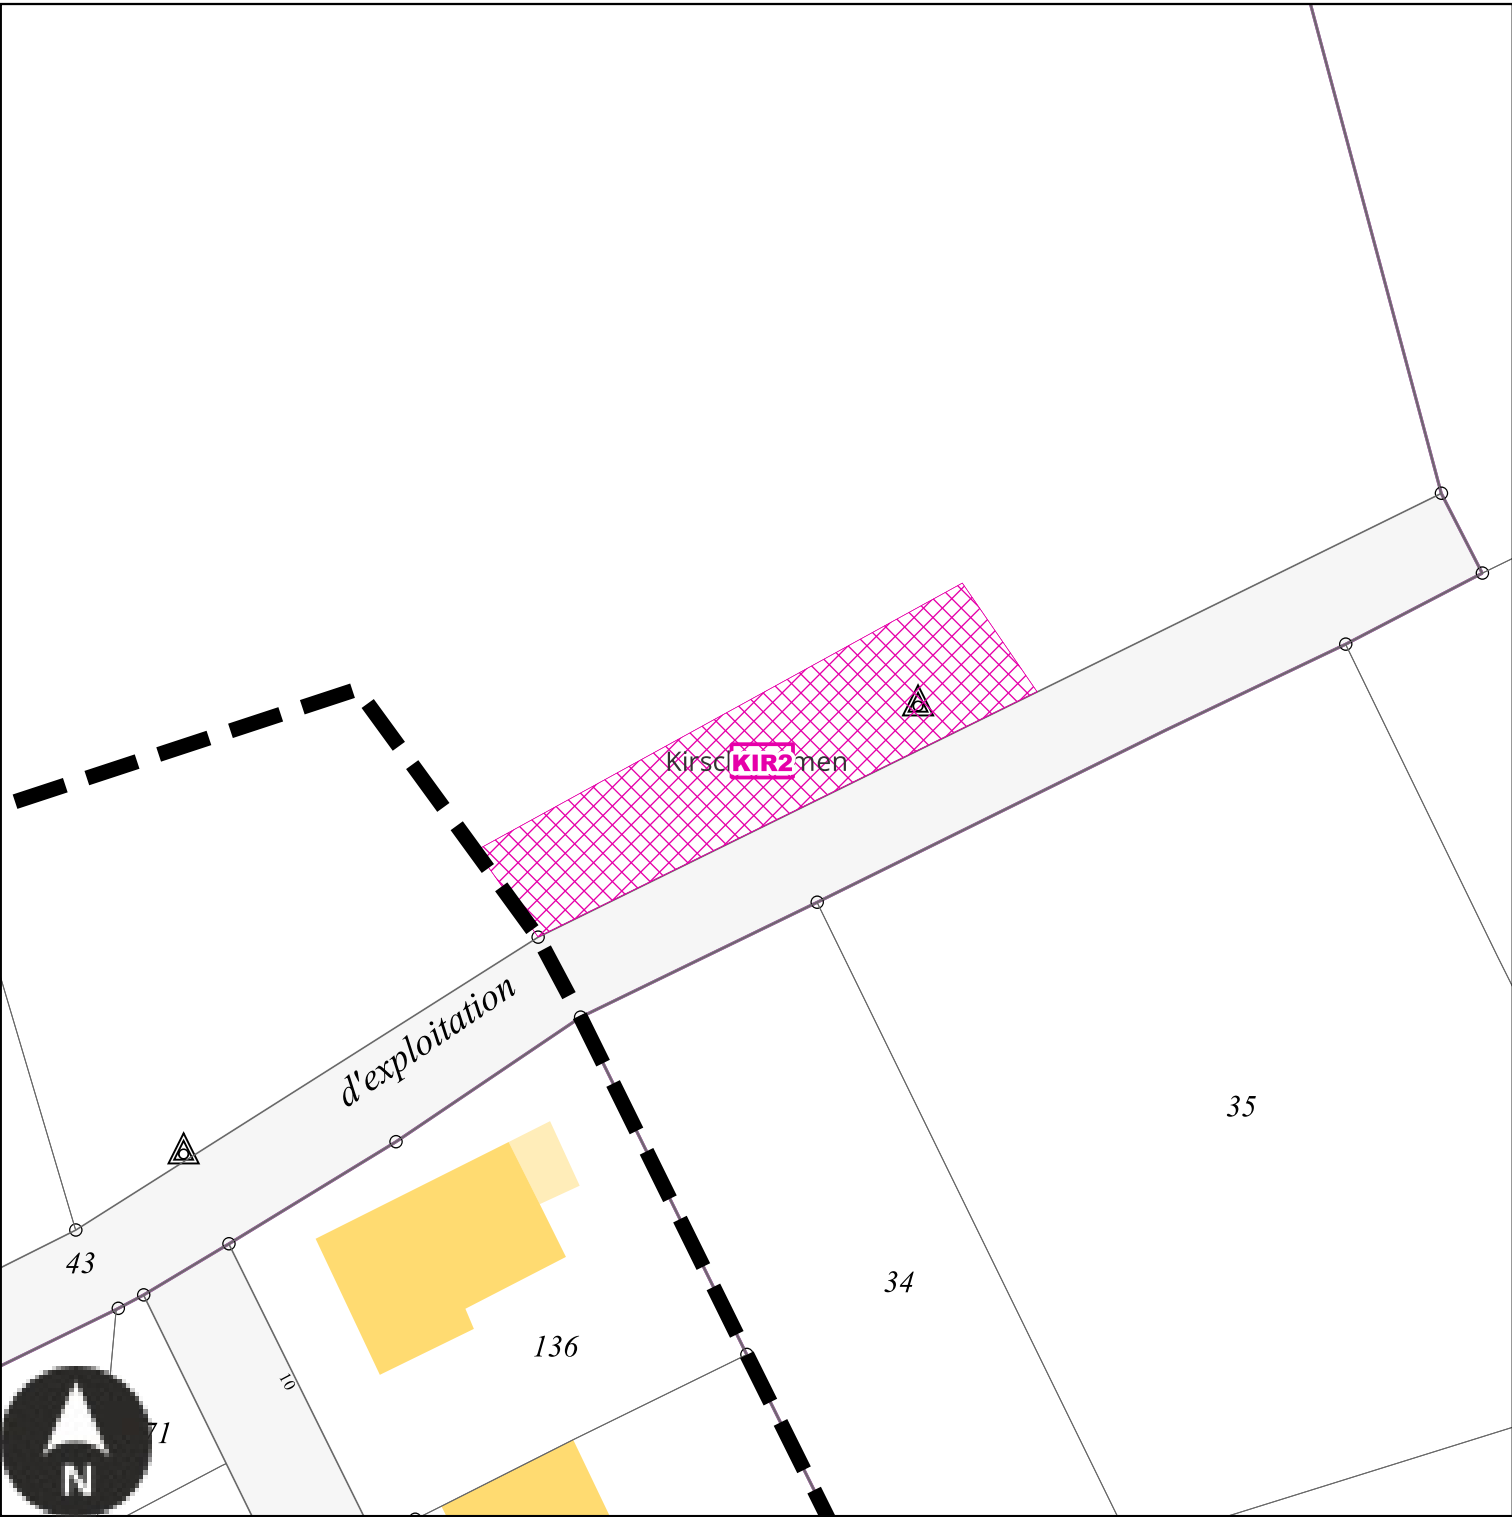

Echelle: 1/500e

Numéro	KIR2
Nature	Aménagement d'une placette de retournement
Surface	288 m²
Bénéficiaire	Commune de Kirschnaumen


KIR3 : Emplacement réservé de la Commune de Kirschnaumen

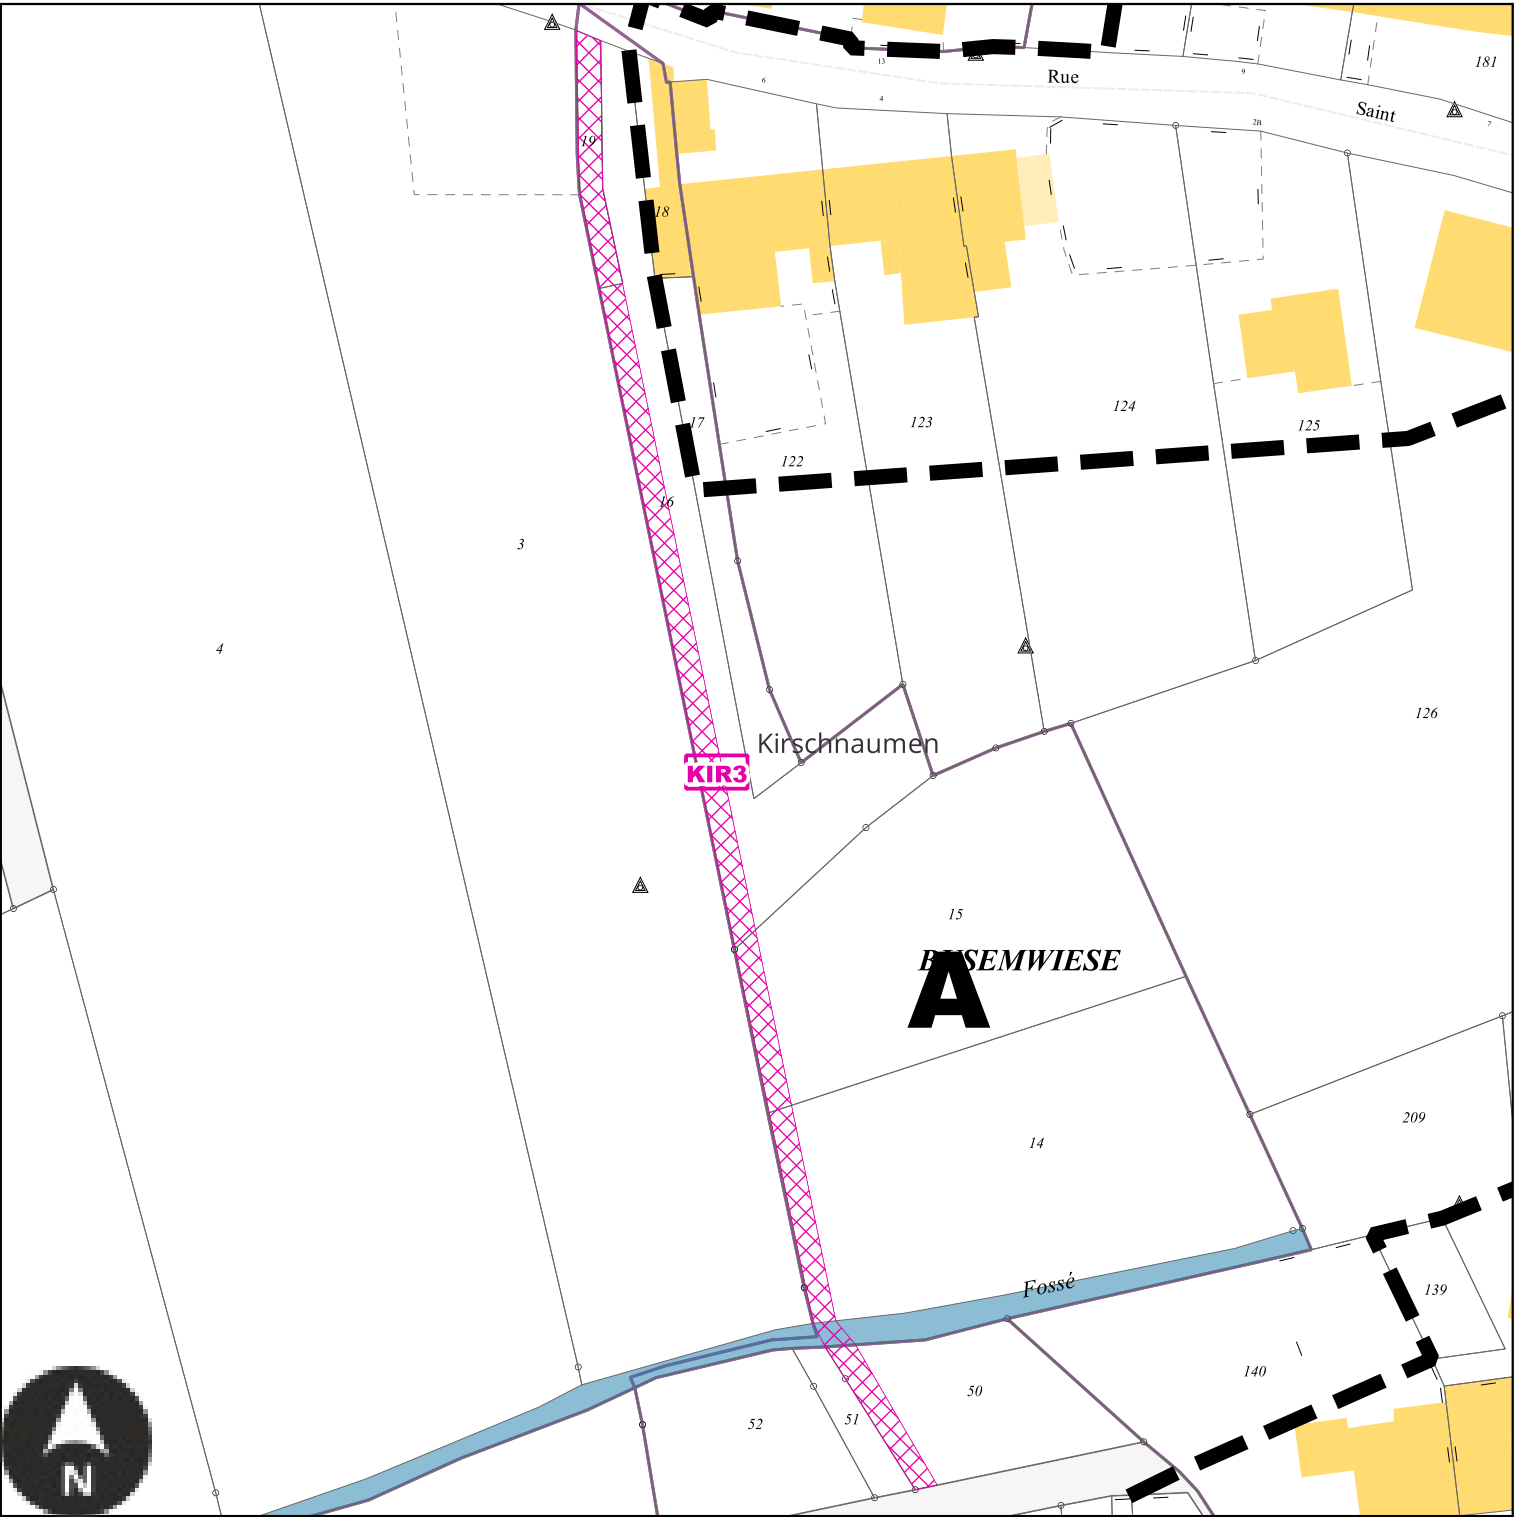

Echelle: 1/1000e

Numéro	KIR3
Nature	Aménagement d'un sentier piétonnier
Surface	639 m ²
Bénéficiaire	Commune de Kirschnaumen


KIR4 : Emplacement réservé de la Commune de Kirschnaumen

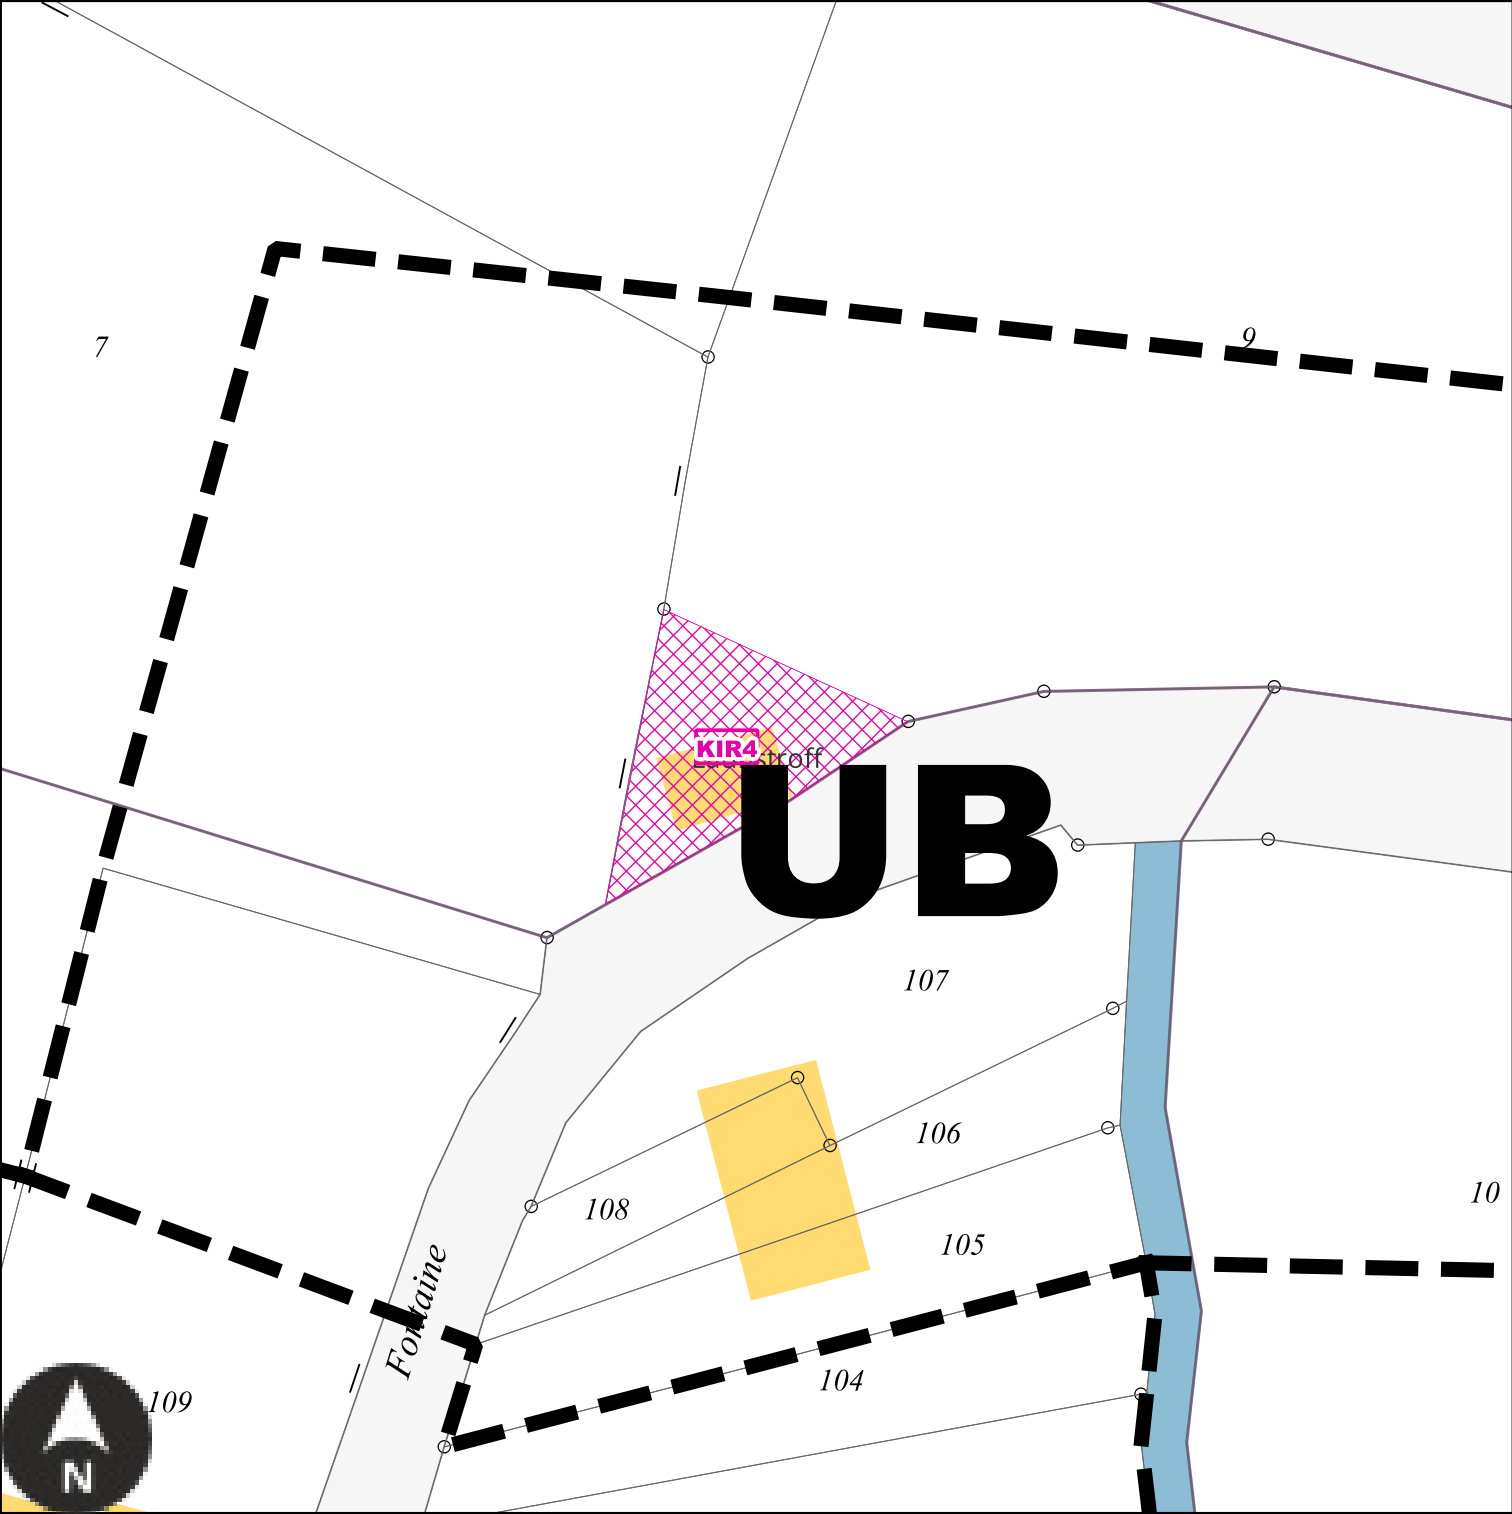

Echelle: 1/500e

Numéro	KIR4
Nature	Valorisation du lavoir
Surface	177 m²
Bénéficiaire	Commune de Kirschnaumen


LAU1 : Emplacement réservé de la Commune de Laumesfeld

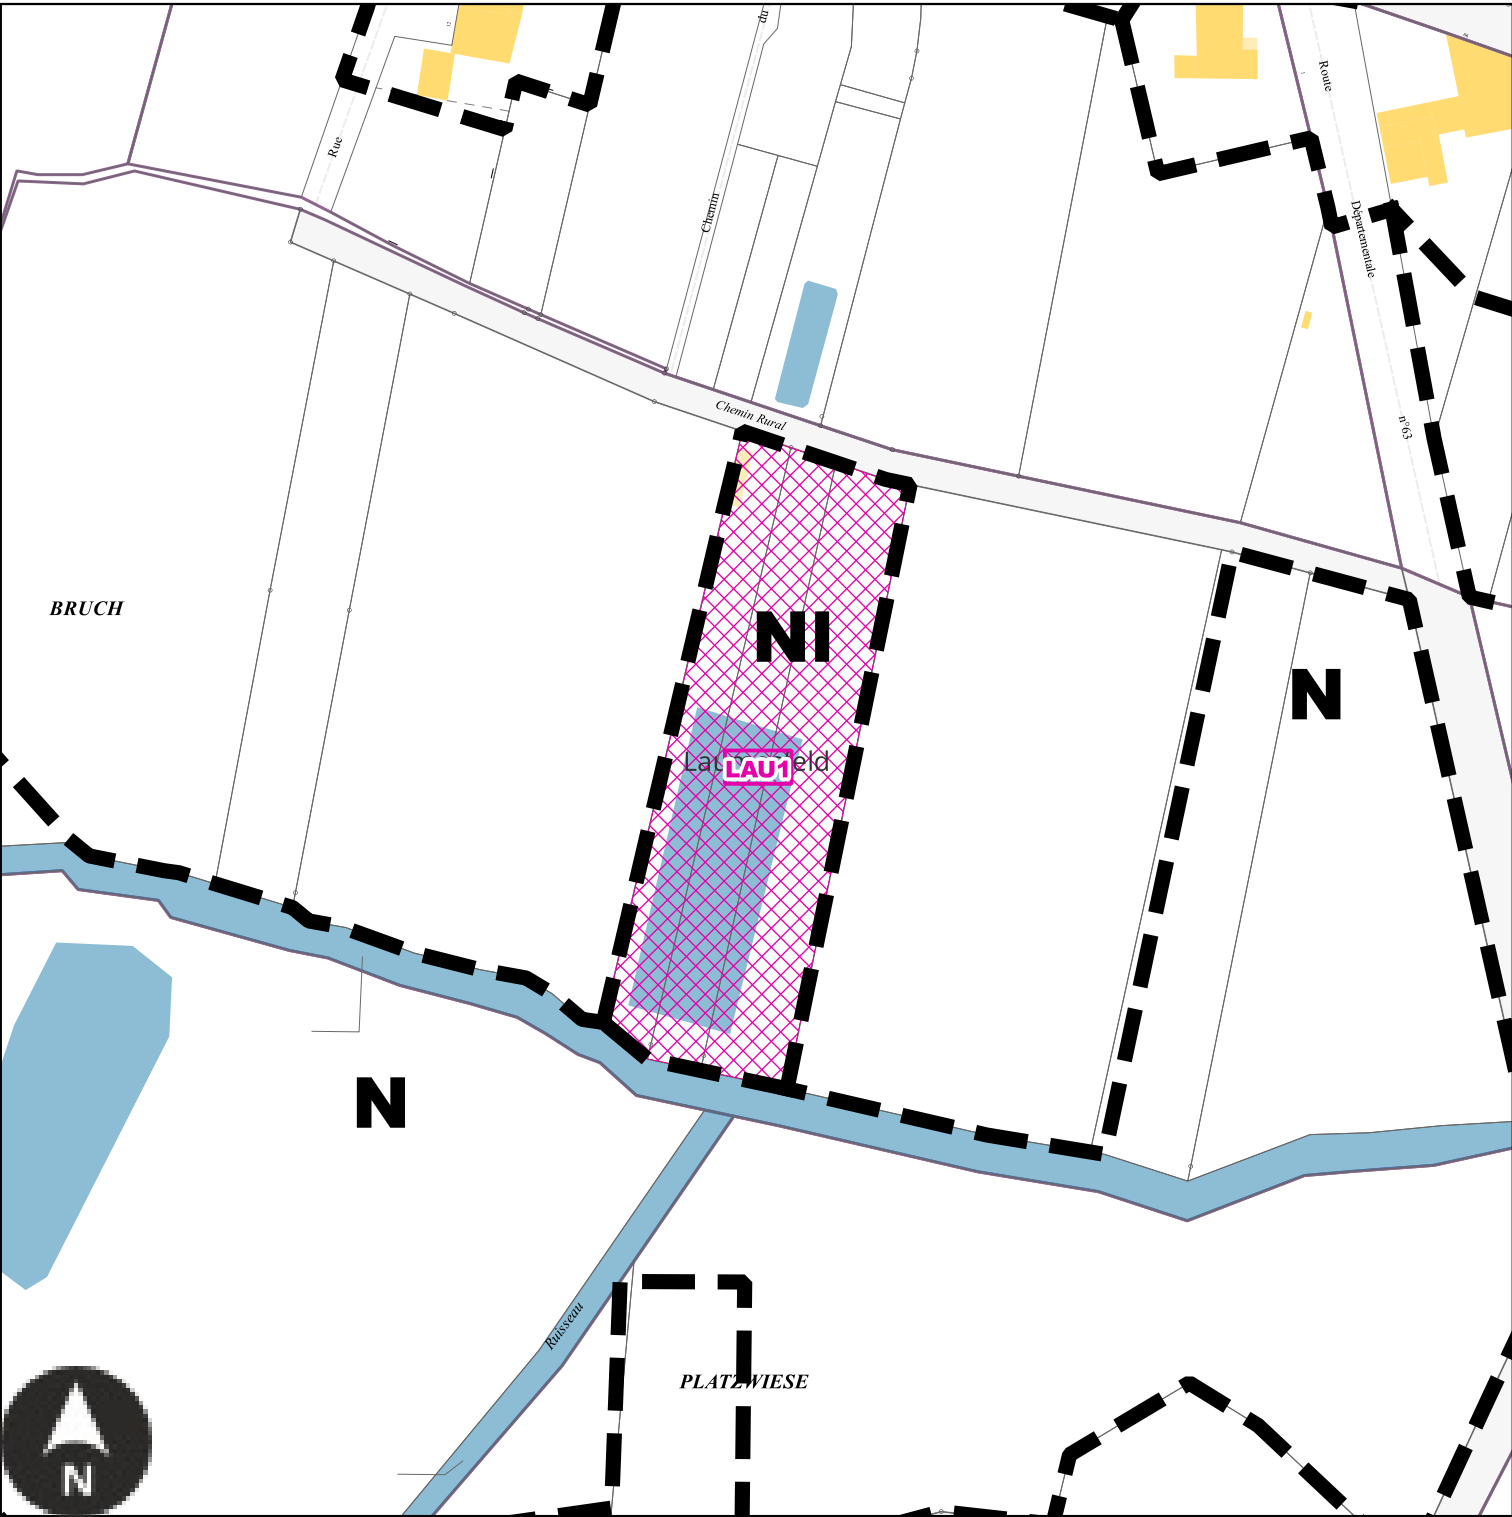

Echelle: 1/1500e

Numéro	LAU1
Nature	Aménagement d'un espace concourant à la continuité écologique
Surface	4510 m²
Bénéficiaire	Commune de Laumesfeld


LAU2 : Emplacement réservé de la Commune de Laumesfeld

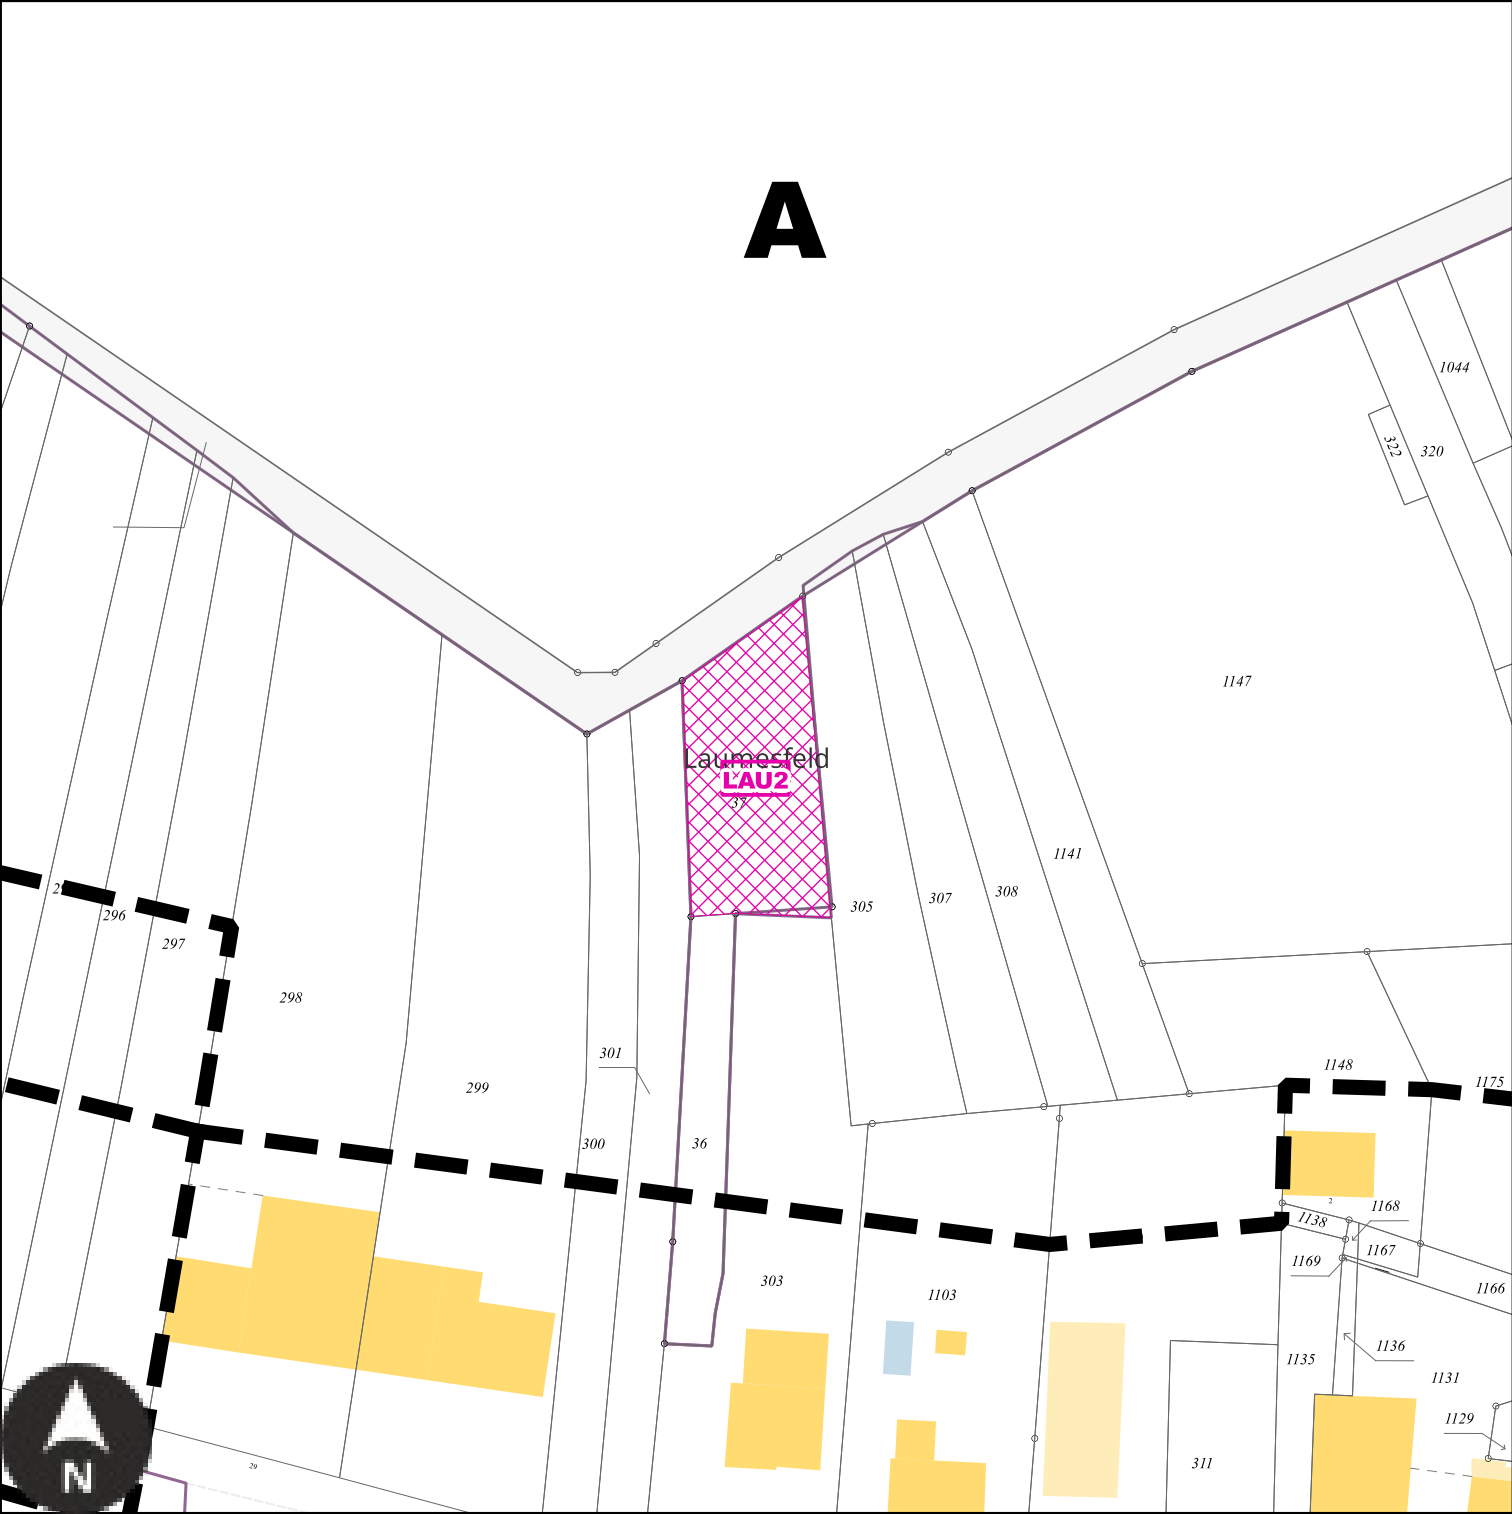

Echelle: 1/1000e

Numéro	LAU2
Nature	Aménagement d'un accès pour l'arrière de la mairie
Surface	646 m²
Bénéficiaire	Commune de Laumesfeld


LAU3 : Emplacement réservé de la Commune de Laumesfeld

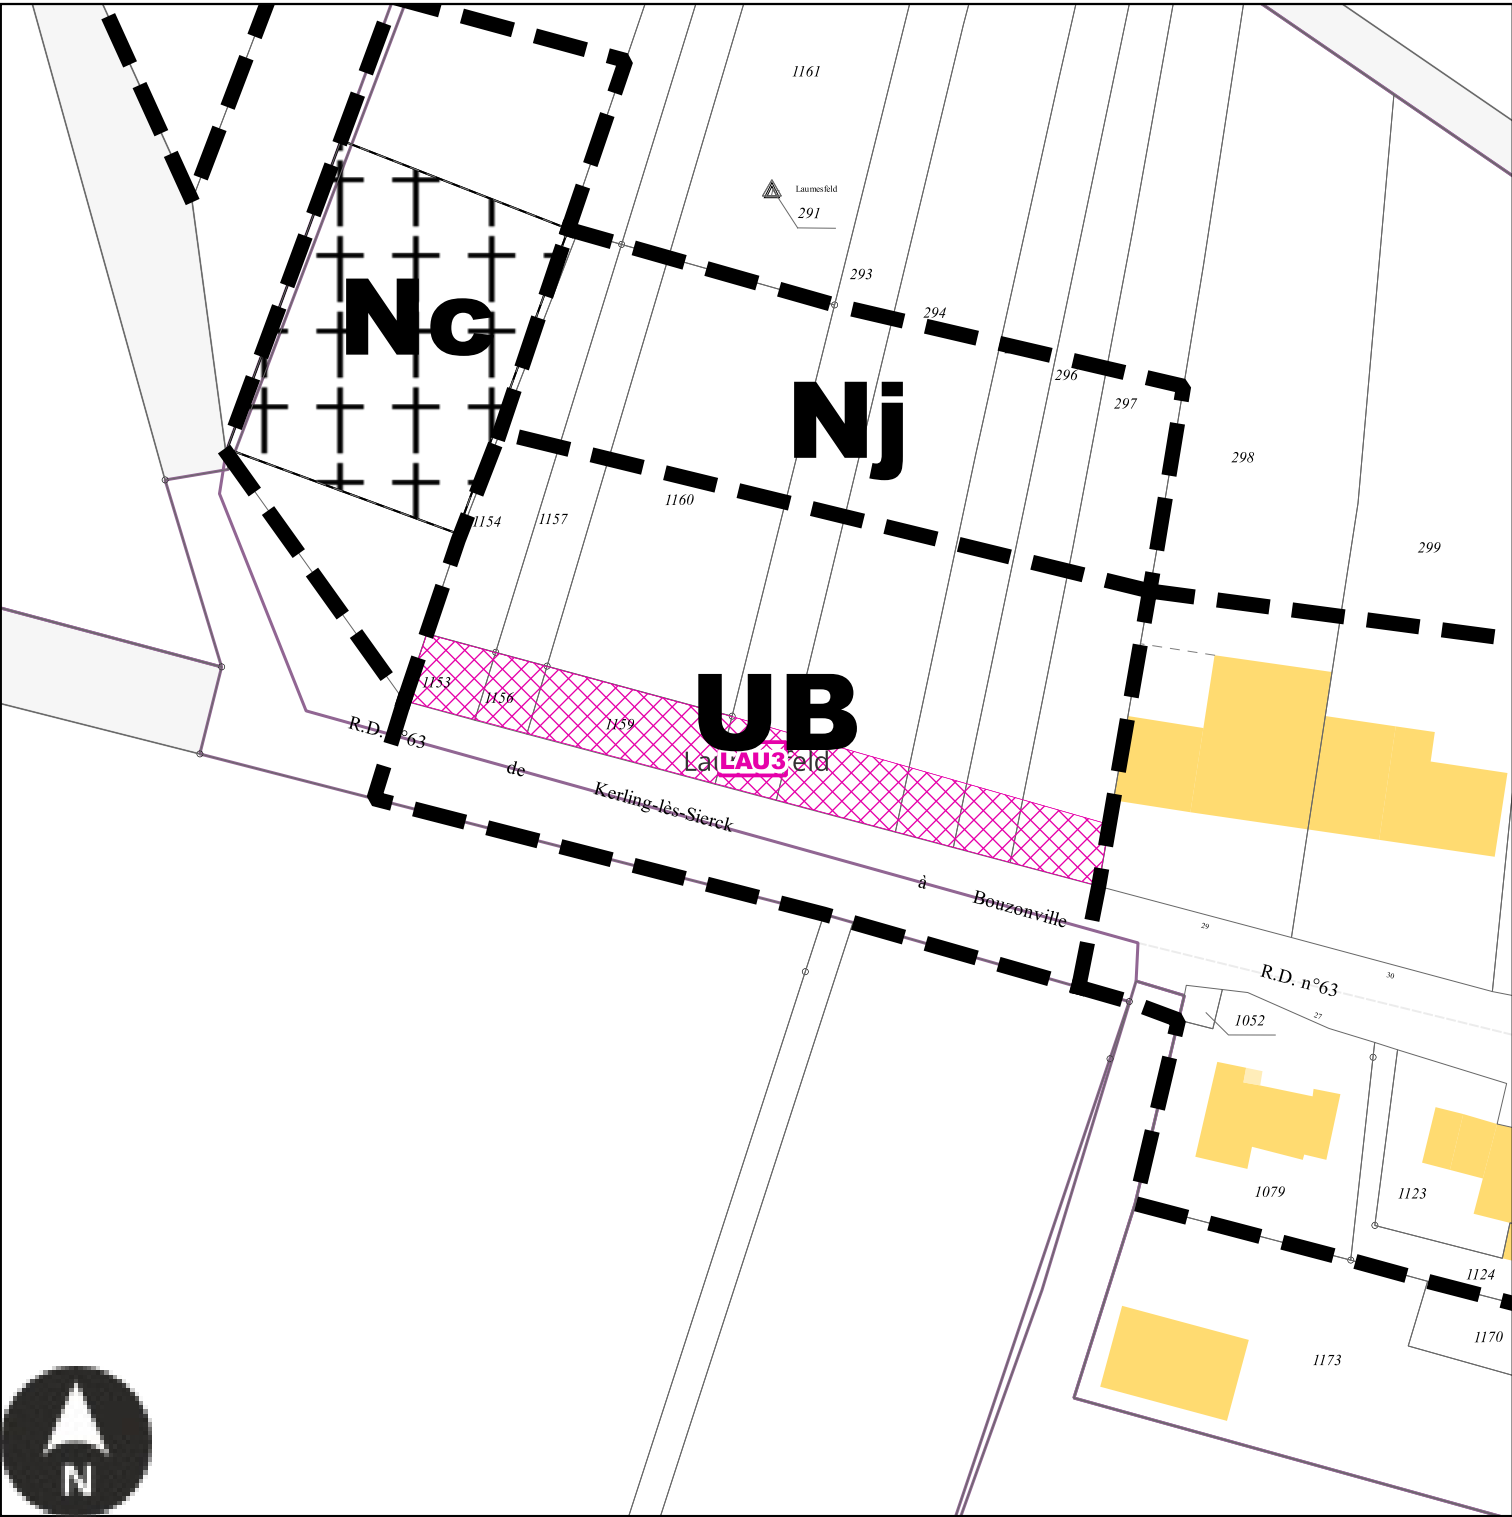

Echelle: 1/1000e

Numéro	LAU3
Nature	Aménagement de la voirie
Surface	849 m²
Bénéficiaire	Commune de Laumesfeld


LAU4 : Emplacement réservé de la Commune de Laumesfeld

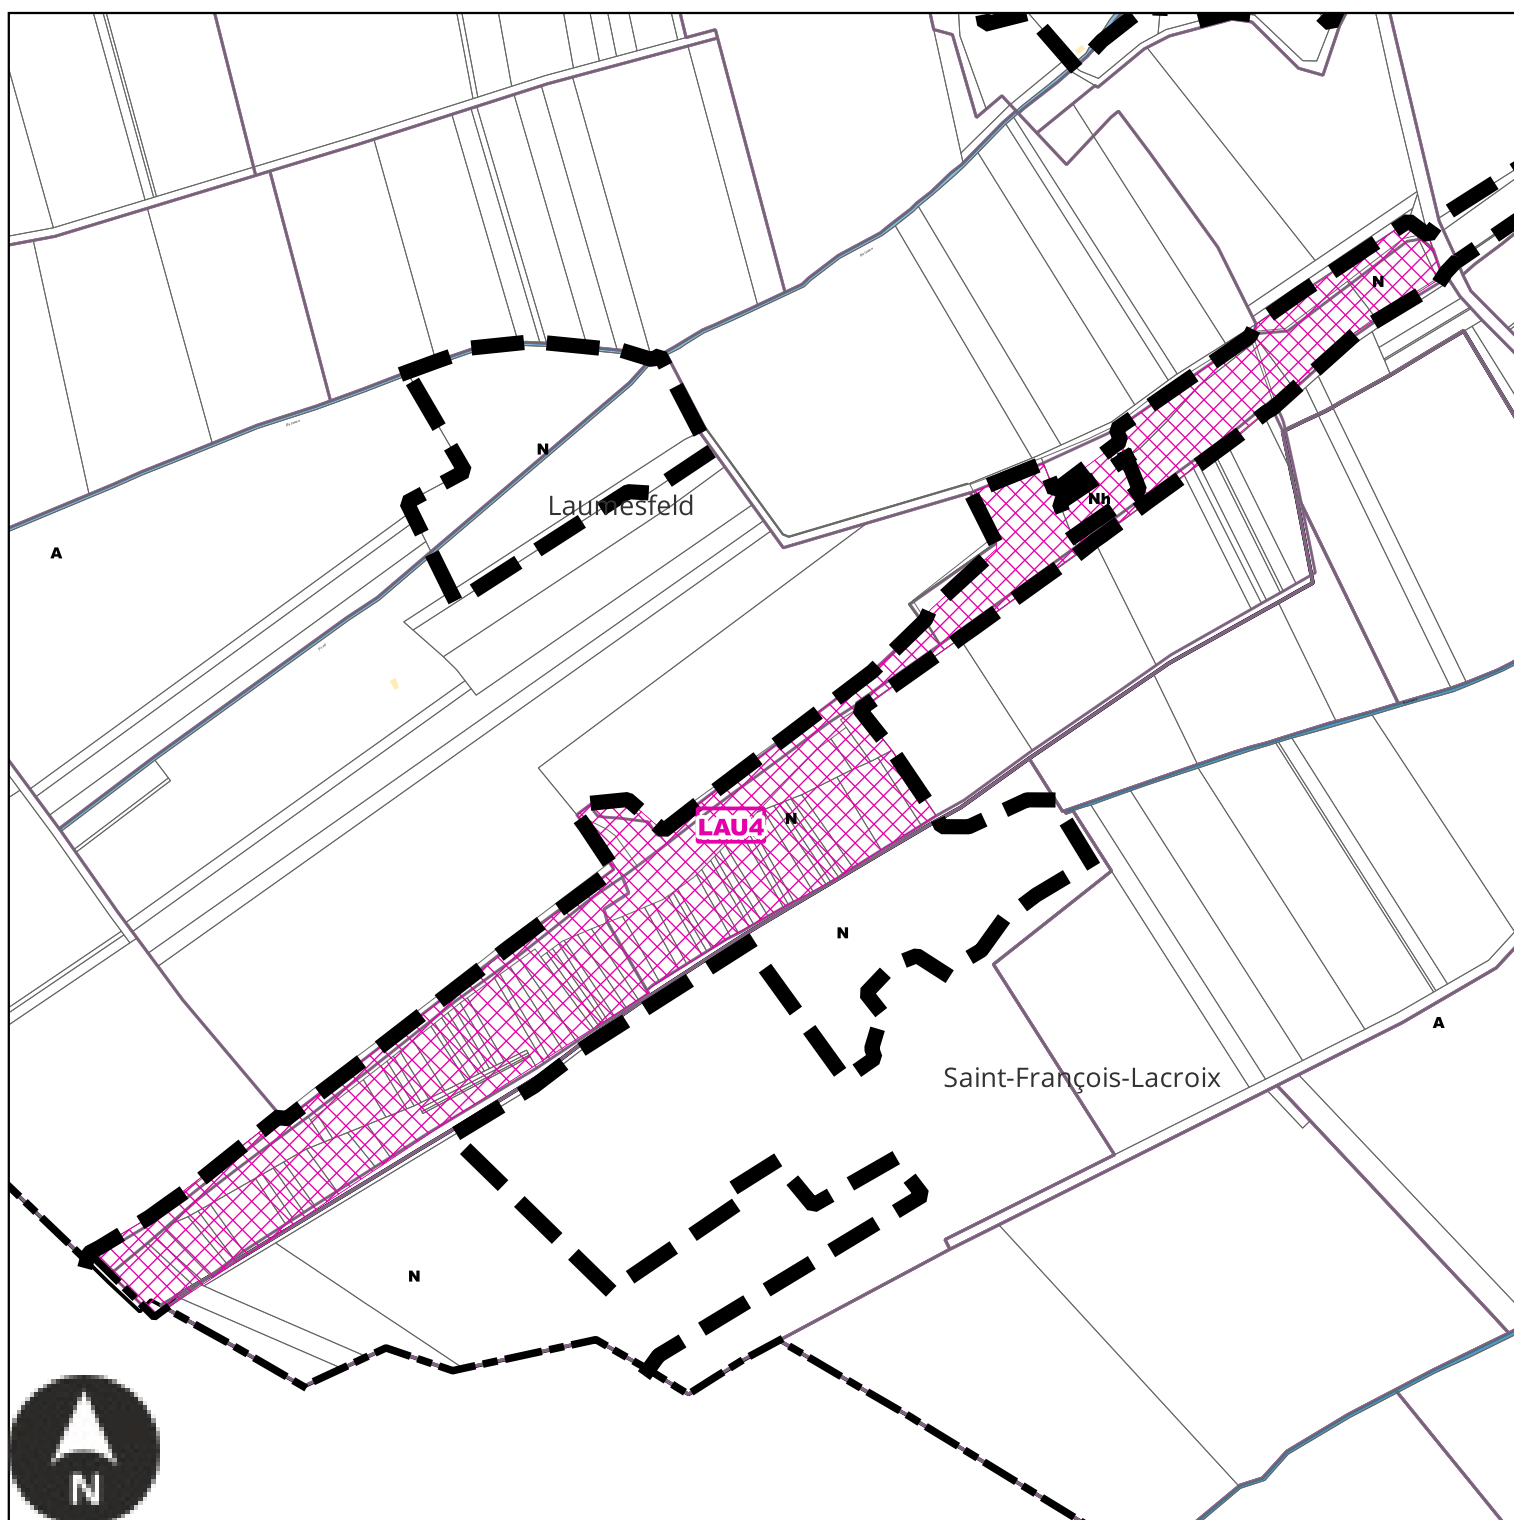

Echelle: 1/7000e

Numéro	LAU4
Nature	Aménagement d'un espace concourant à la continuité écologique
Surface	133099 m ²
Bénéficiaire	Commune de Laumesfeld


LAU5 : Emplacement réservé de la Commune de Laumesfeld

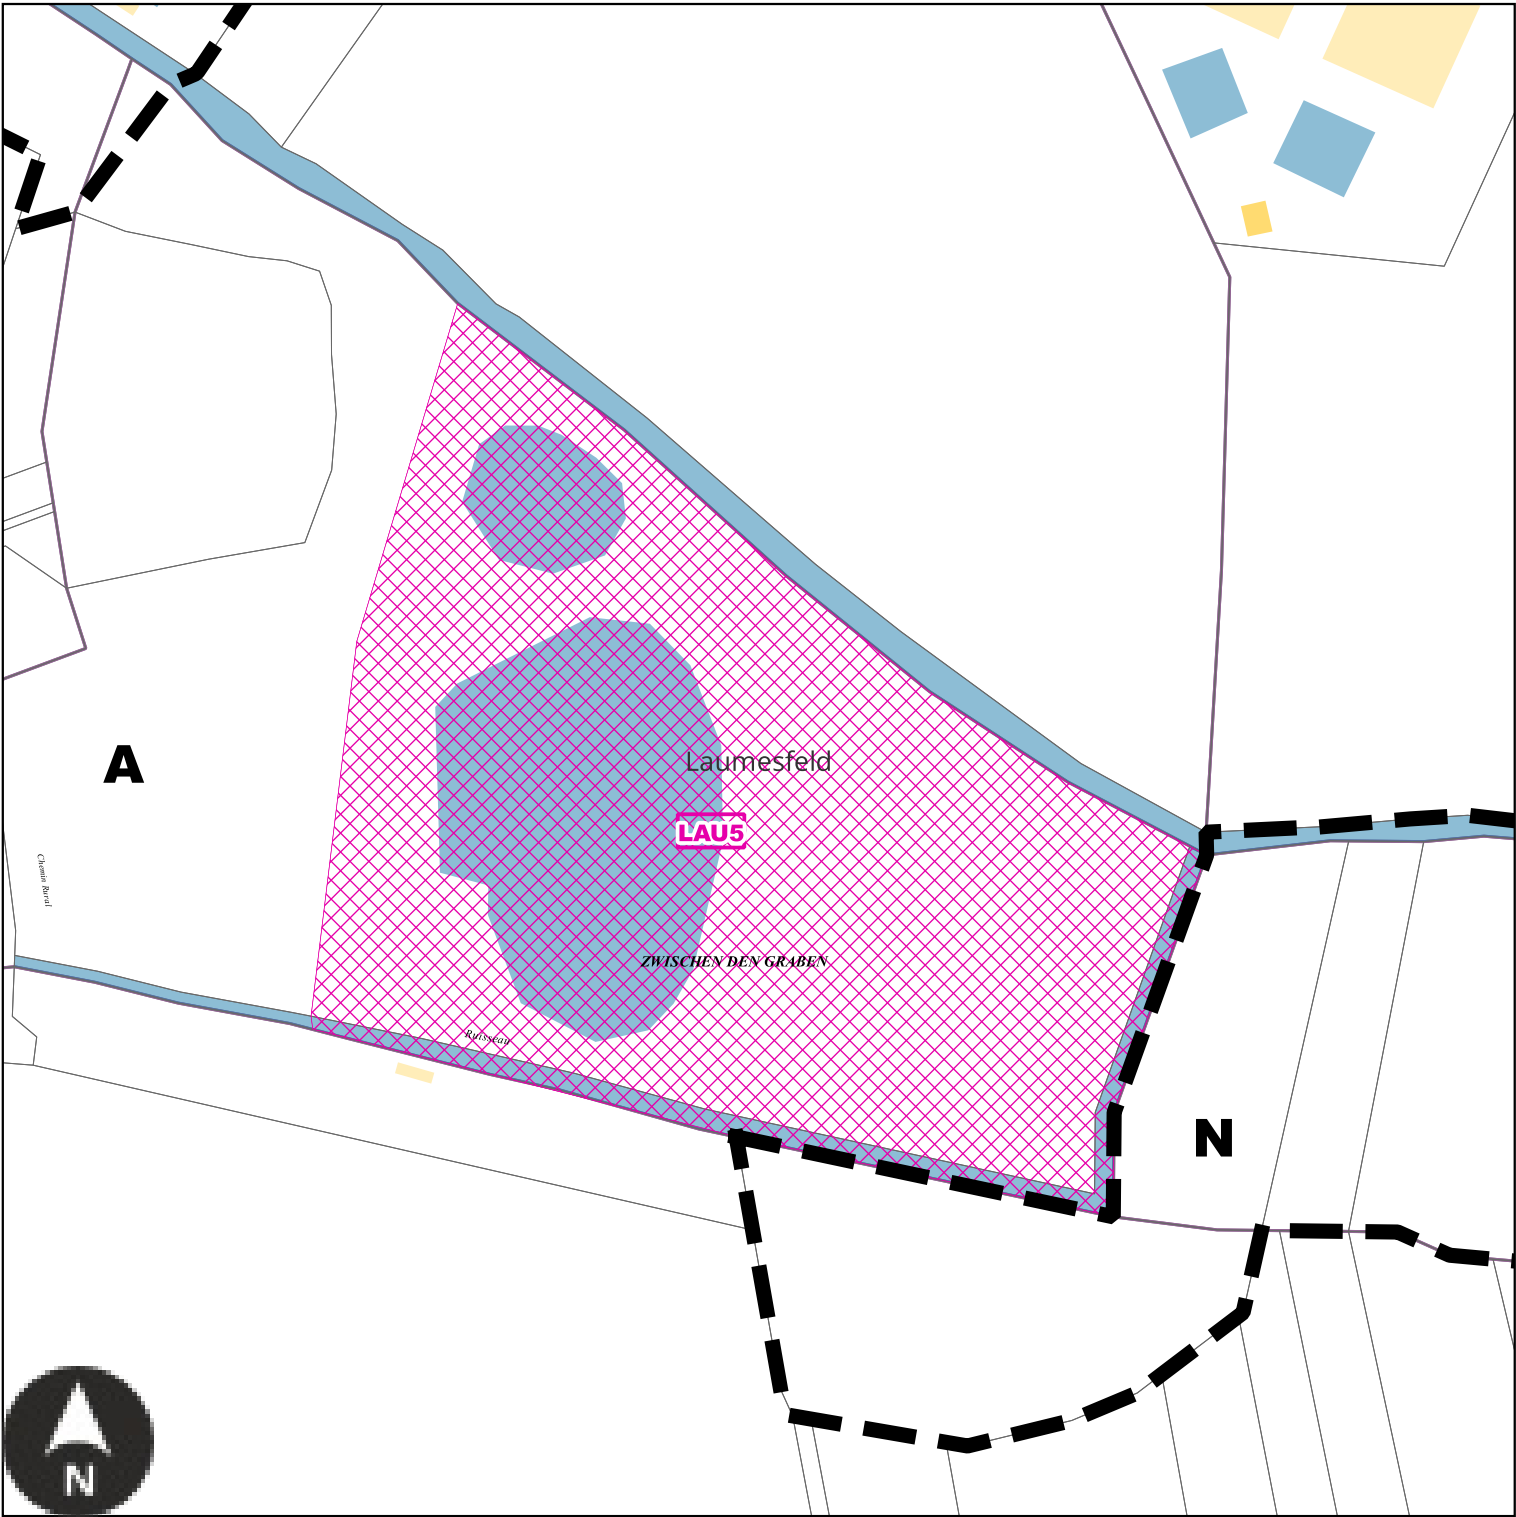

Echelle: 1/2000e

Numéro	LAU5
Nature	Aménagement d'un espace concourant à la continuité écologique
Surface	32319 m²
Bénéficiaire	Commune de Laumesfeld


LAN1 : Emplacement réservé de la Commune de Launstroff

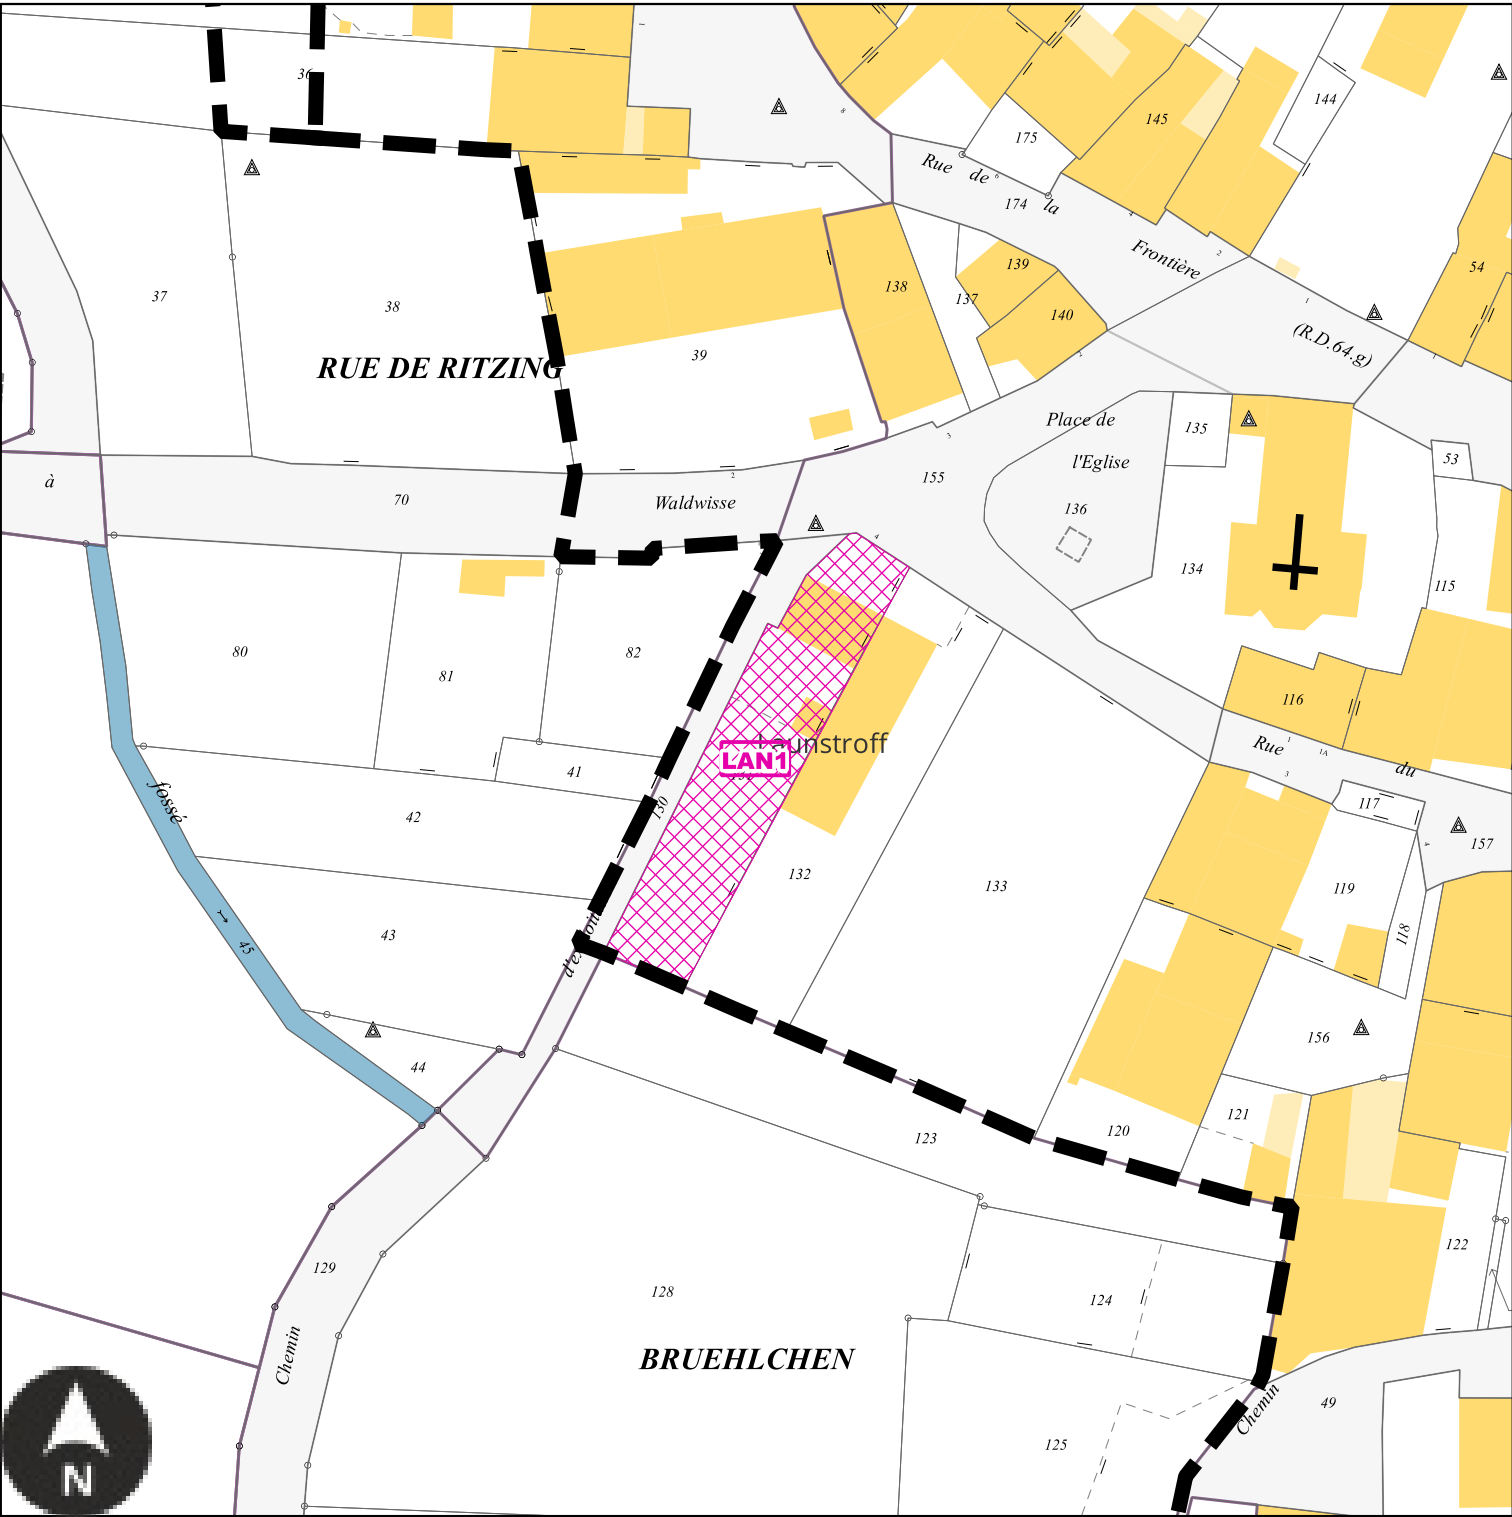

Echelle: 1/1000e

Numéro	LAN1
Nature	Elargissement de la voirie et création d'un foyer communal
Surface	765 m²
Bénéficiaire	Commune de Launstroff


LAN2 : Emplacement réservé de la Commune de Launstroff

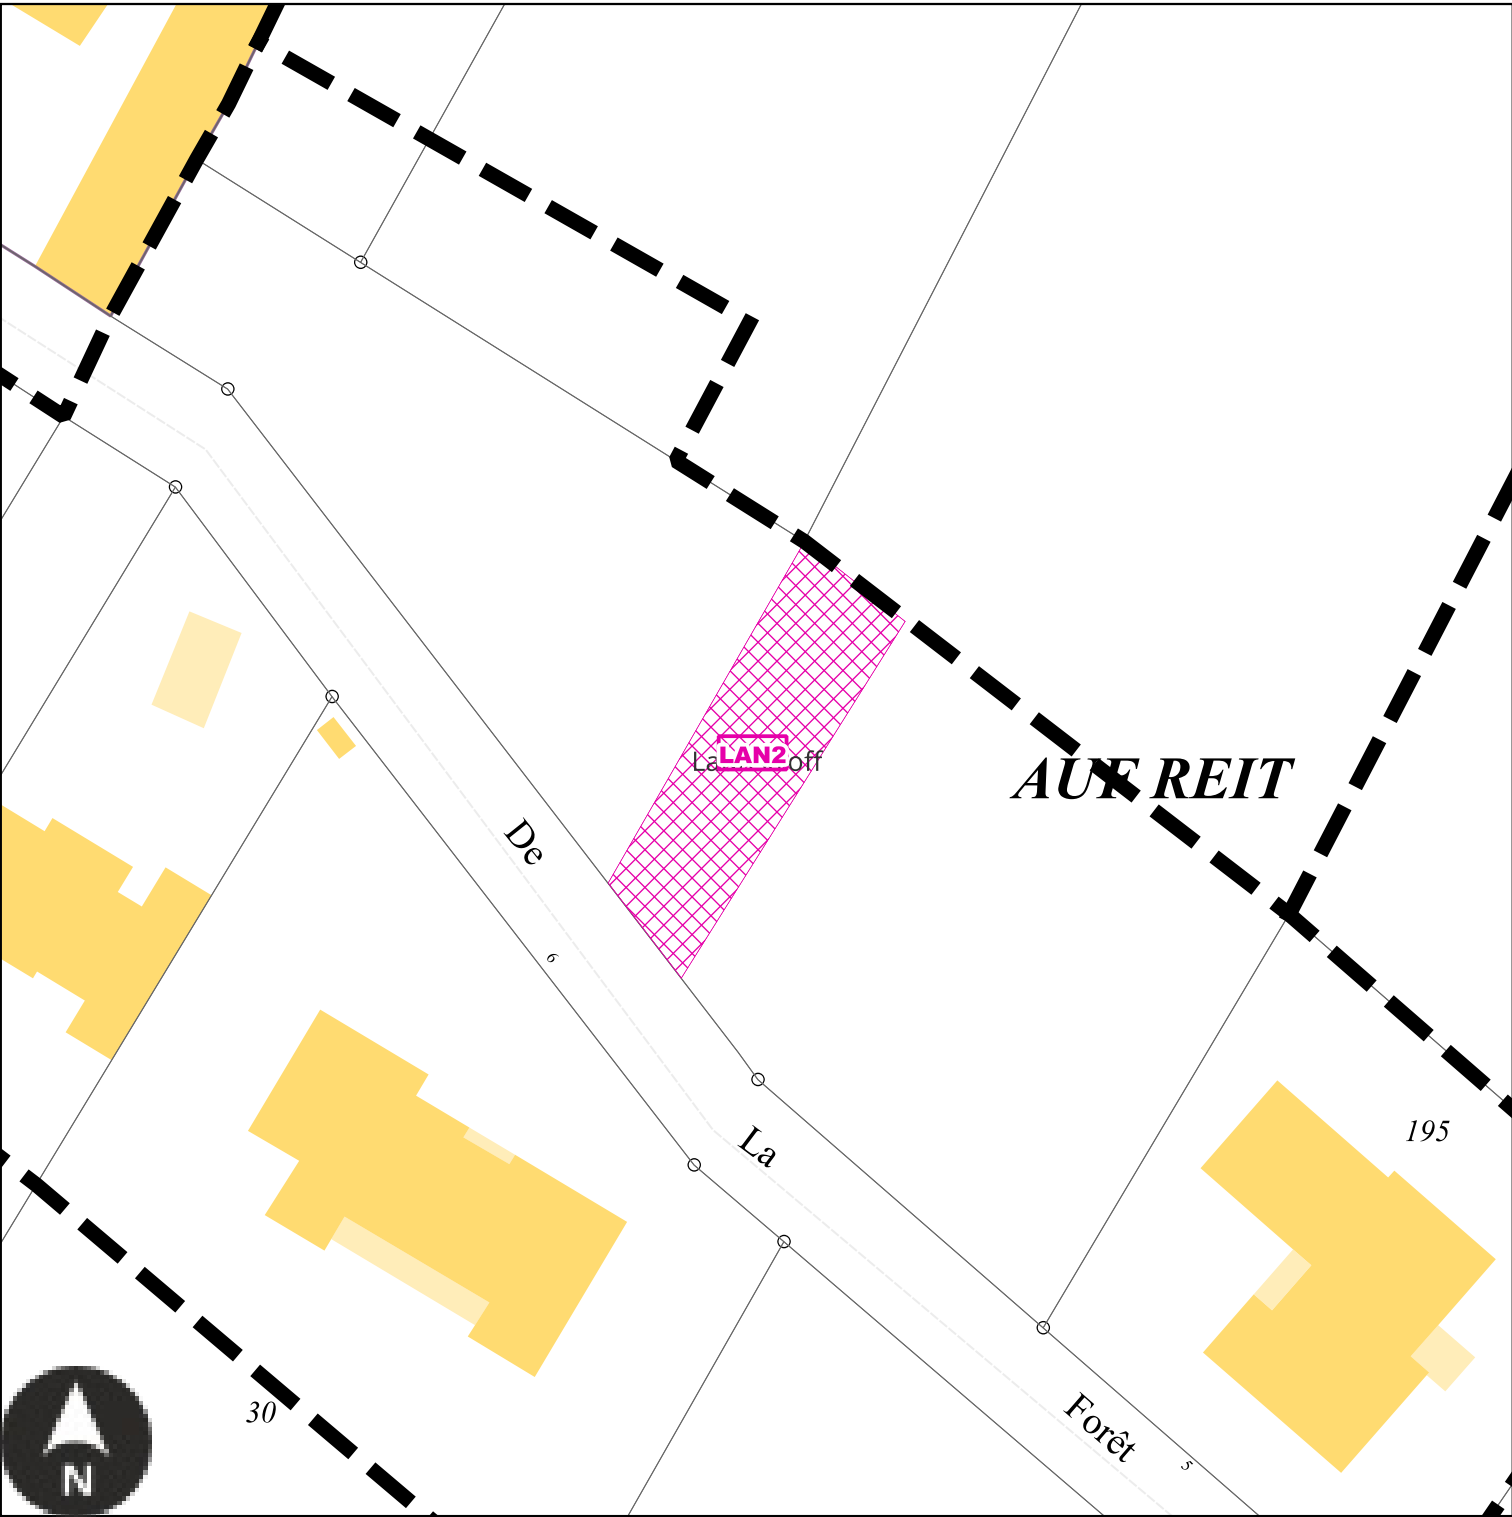

Echelle: 1/500e

Numéro	LAN2
Nature	Aménagement d'une voirie de desserte
Surface	214 m²
Bénéficiaire	Commune de Launstroff


LAN3 : Emplacement réservé de la Commune de Launstroff

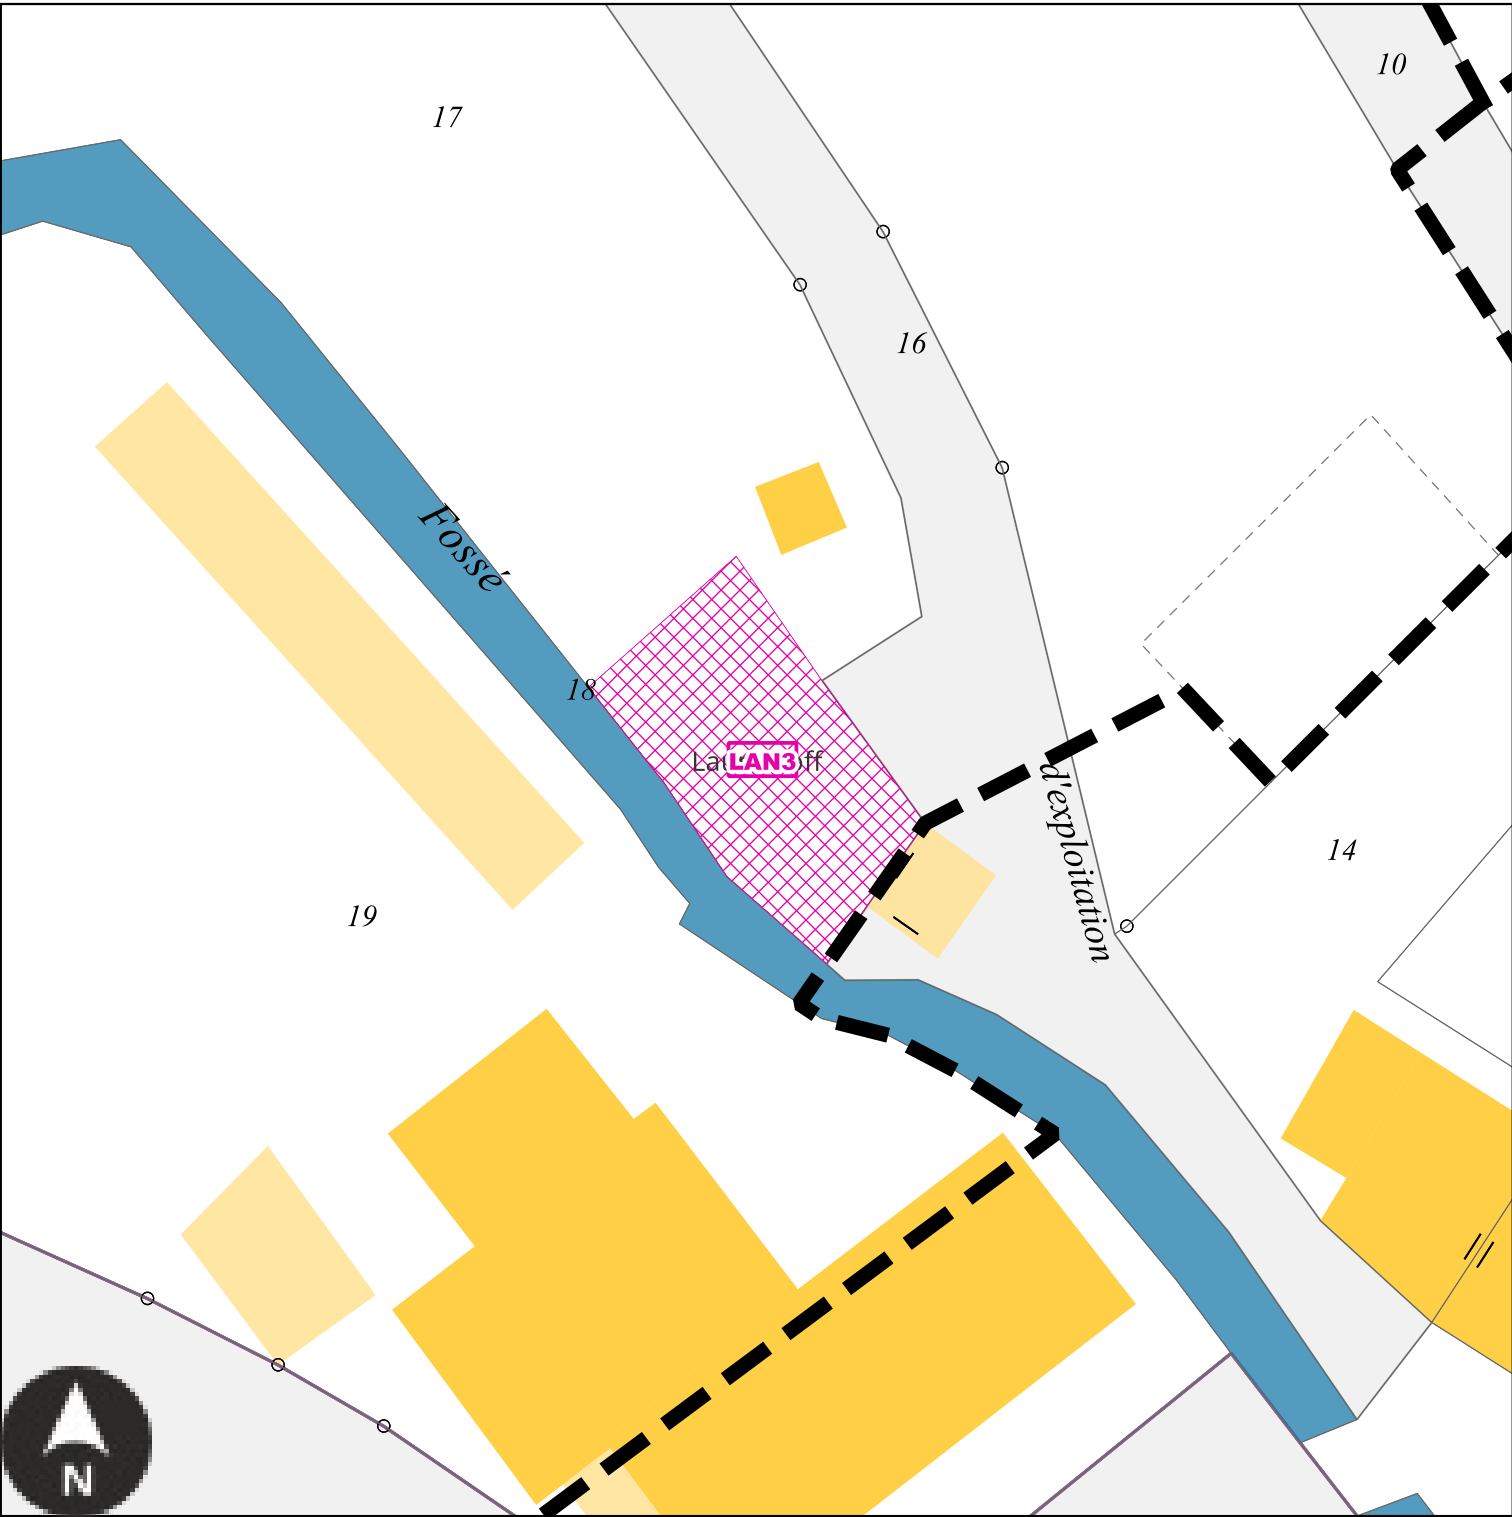

Echelle: 1/500e

Numéro	LAN3
Nature	Aménagement d'un espace de stationnement
Surface	285 m²
Bénéficiaire	Commune de Launstroff


LAN4 : Emplacement réservé de la Commune de Launstroff

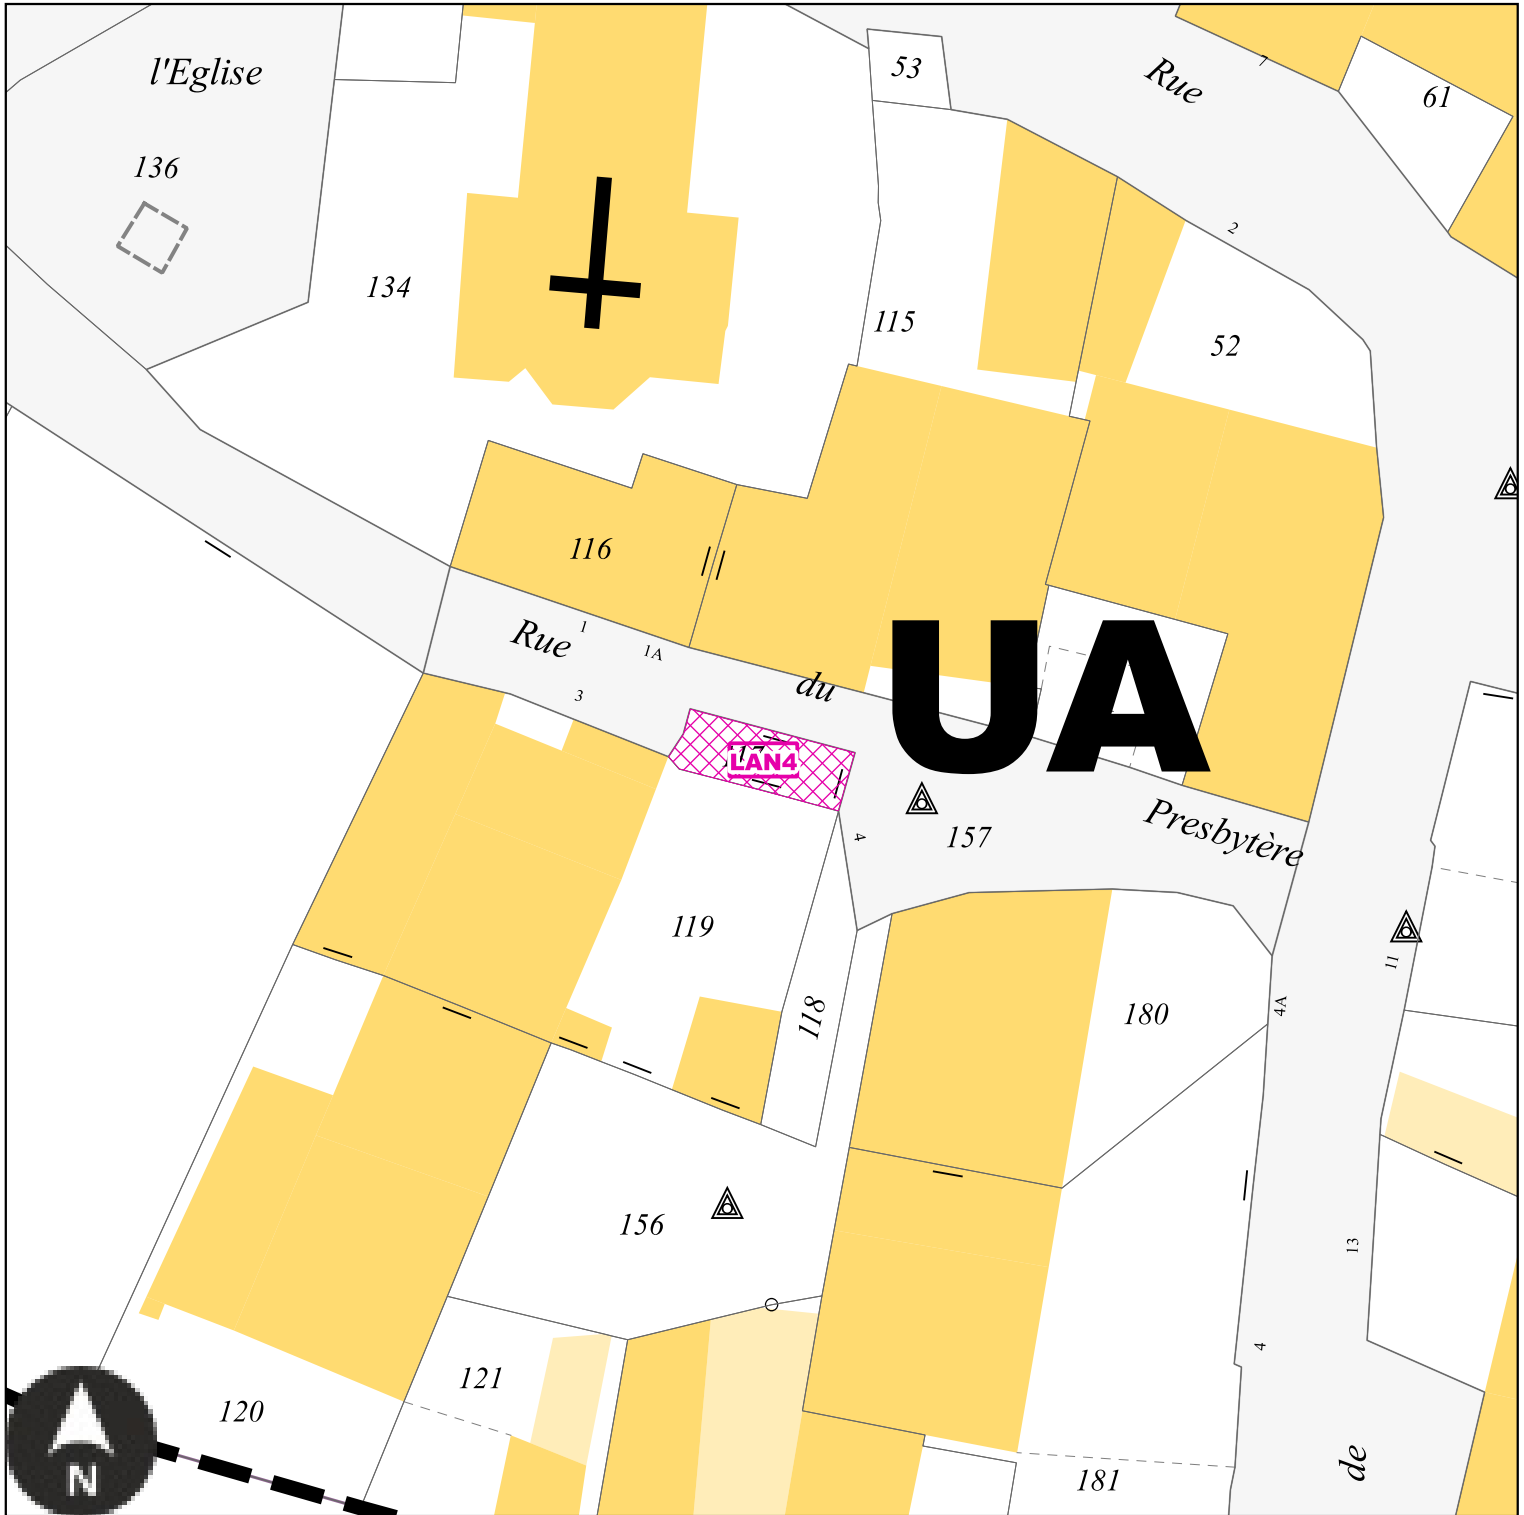

Echelle: 1/500e

Numéro	LAN4
Nature	Aménagement de la voirie
Surface	46 m²
Bénéficiaire	Commune de Launstroff


MAN1 : Emplacement réservé de la Commune de Manderen-Ritzing

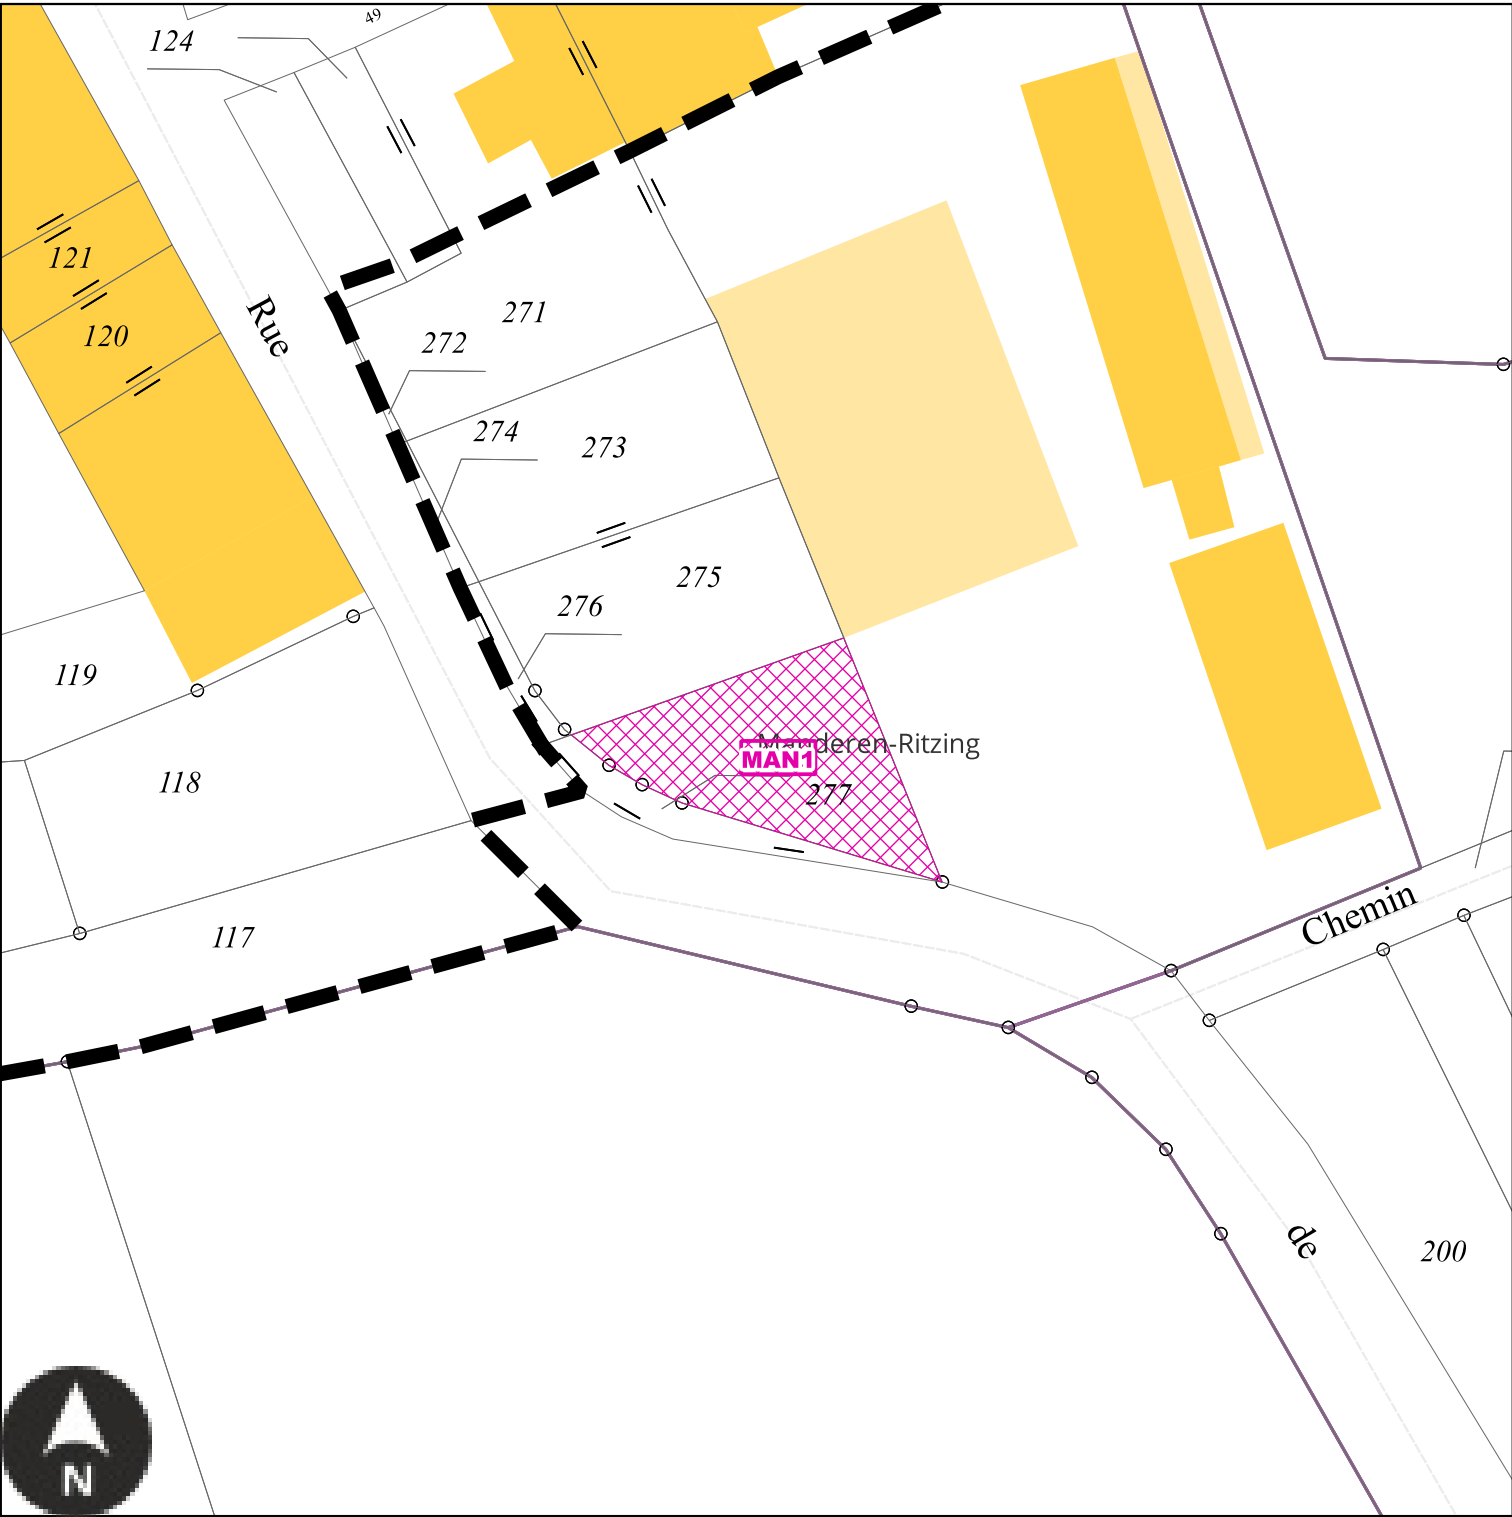

Echelle: 1/500e

Numéro	MAN1
Nature	Aménagement paysager d'entrée de ville
Surface	188 m²
Bénéficiaire	Commune de Manderen-Ritzing


MAN2 : Emplacement réservé de la Commune de Manderen-Ritzing

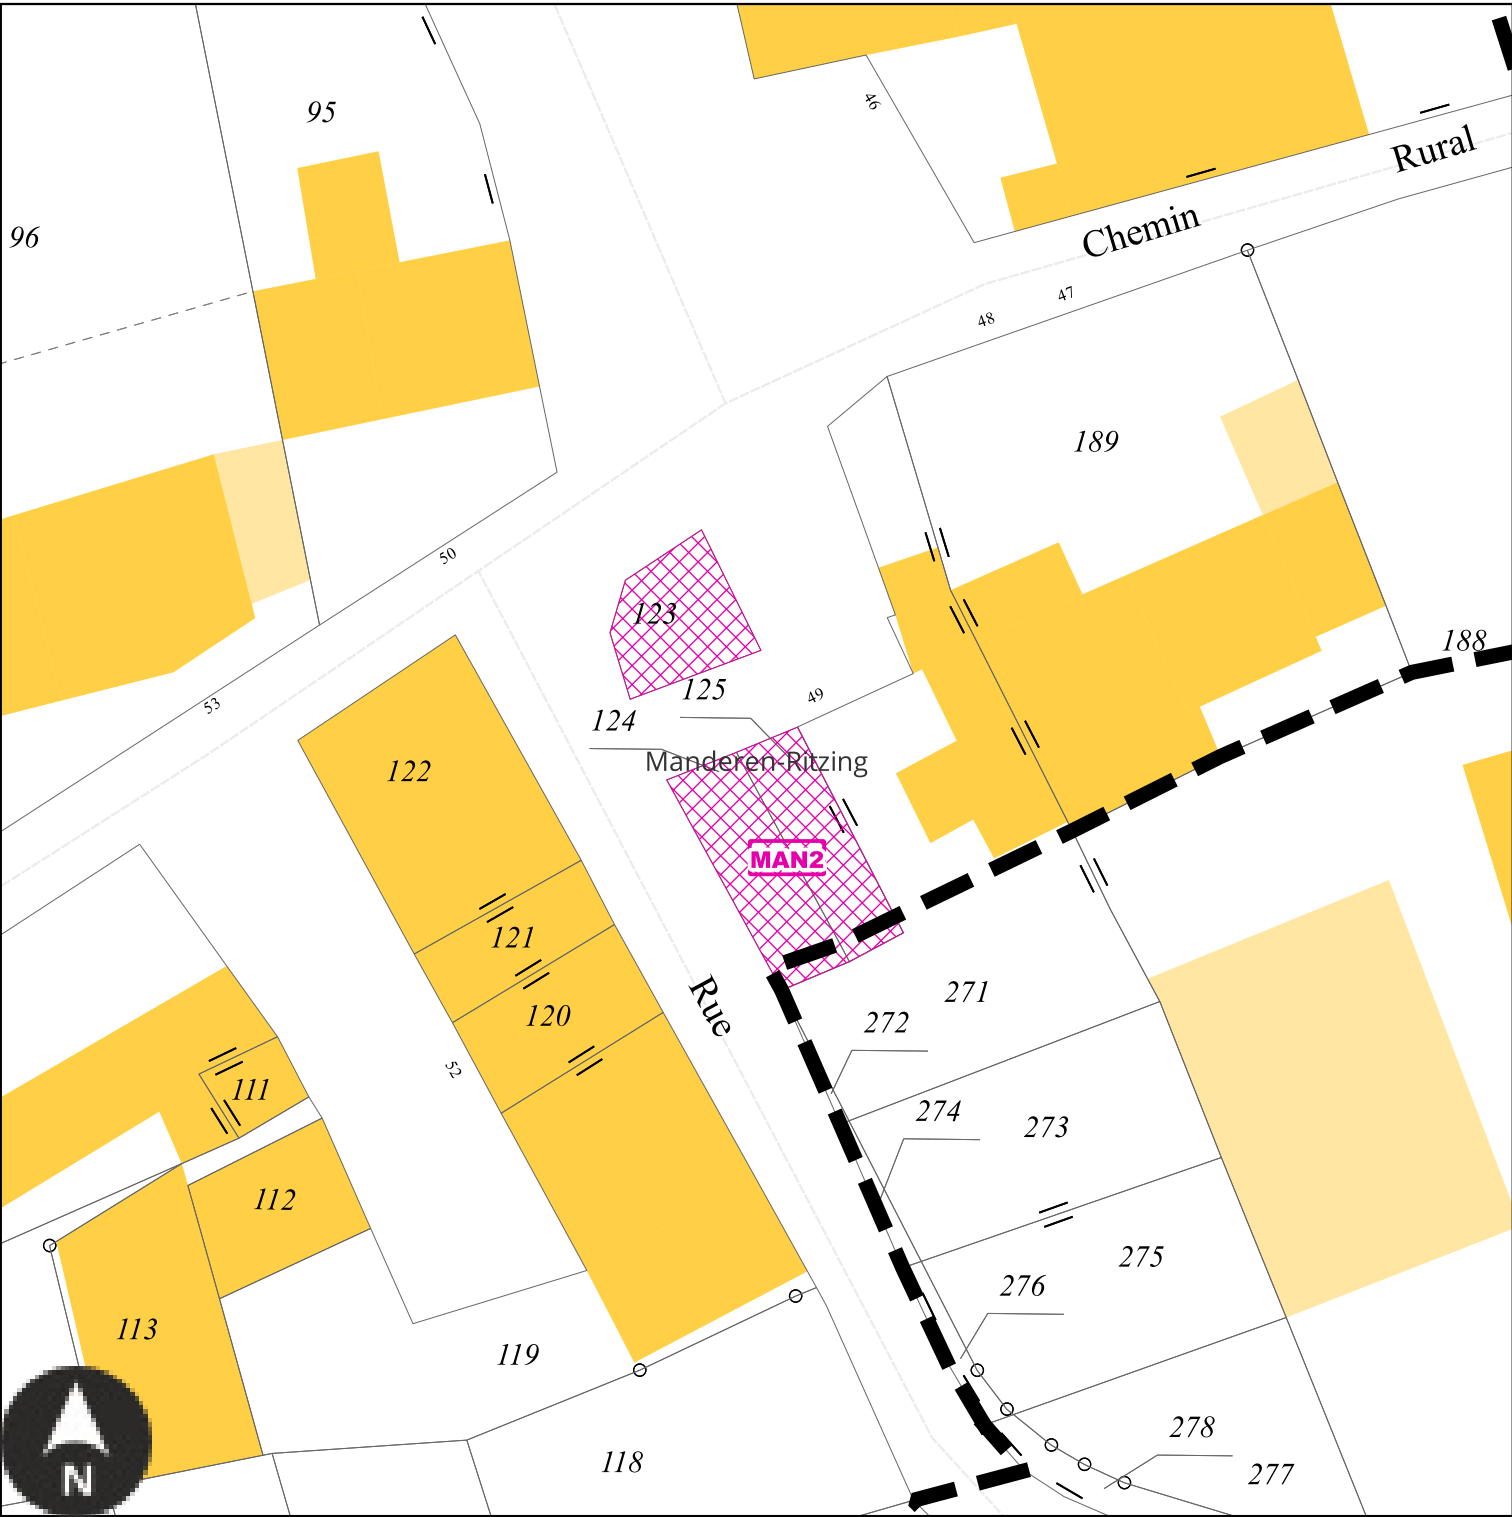

Echelle: 1/500e

Numéro	MAN2
Nature	Aménagement et sécurisation du carrefour
Surface	209 m²
Bénéficiaire	Commune de Manderen-Ritzing


MAN3 : Emplacement réservé de la Commune de Manderen-Ritzing

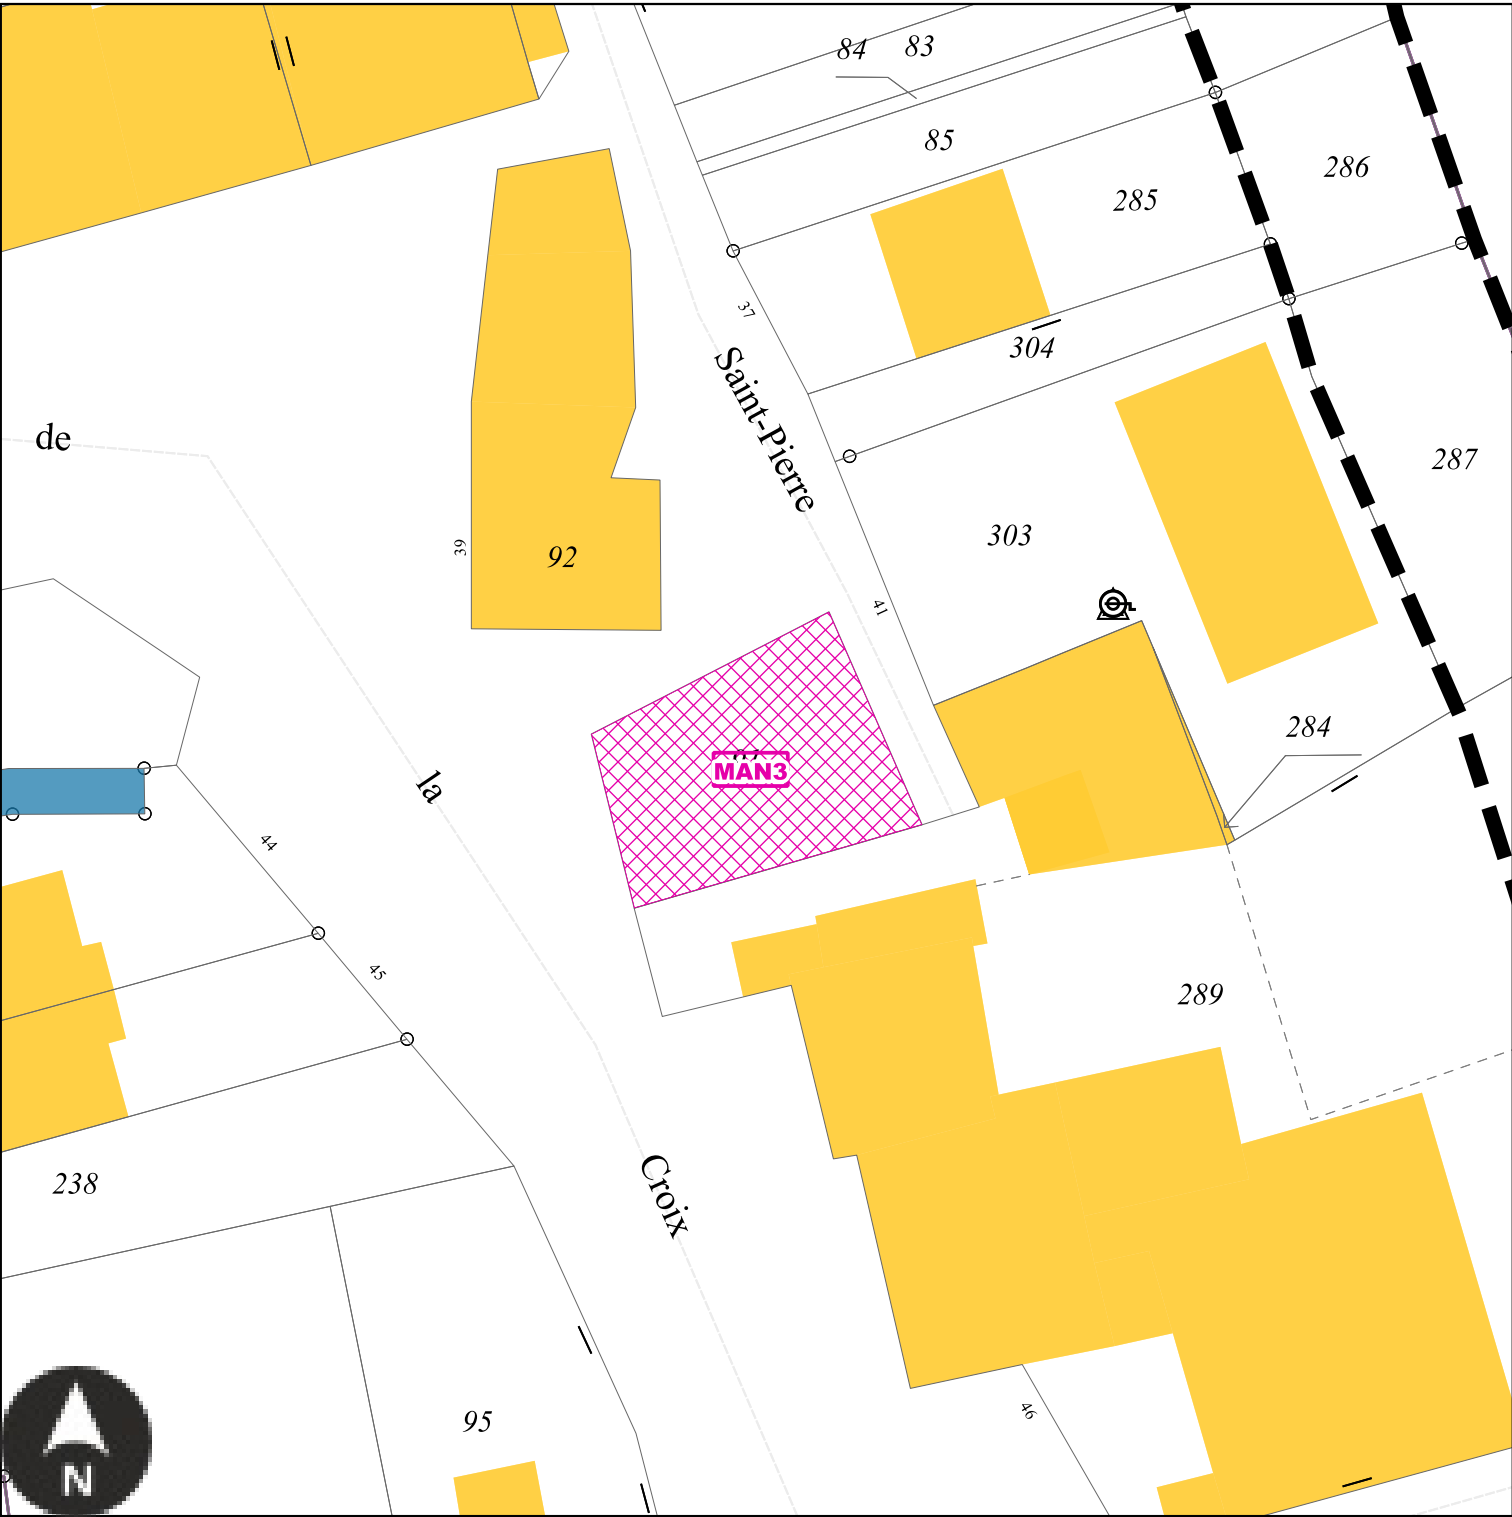

Echelle: 1/500e

Numéro	MAN3
Nature	Aménagement de l'espace public
Surface	253 m²
Bénéficiaire	Commune de Manderen-Ritzing


MAN4 : Emplacement réservé de la Commune de Manderen-Ritzing

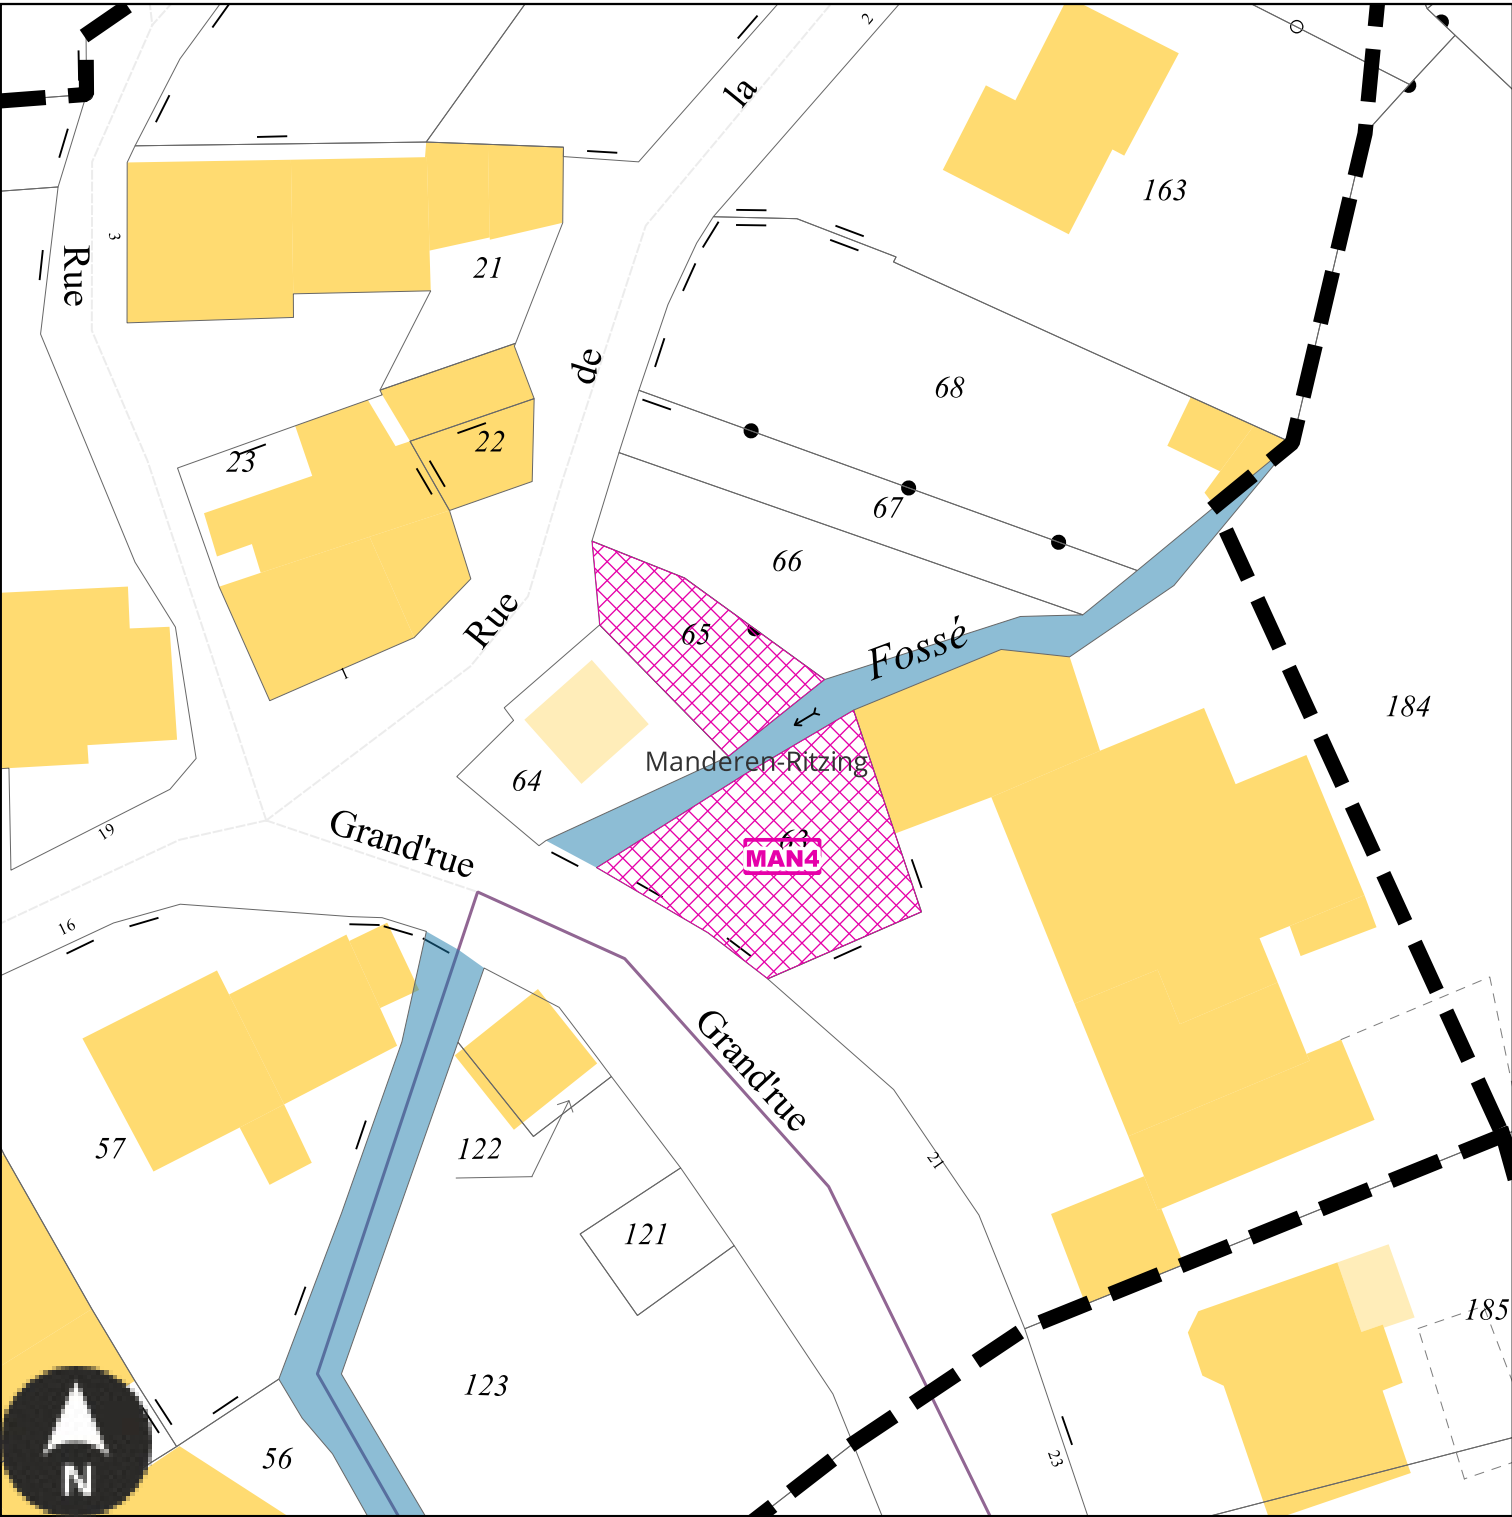

Echelle: 1/500e

Numéro	MAN4
Nature	Aménagement de l'espace public et d'une aire de jeux
Surface	297 m²
Bénéficiaire	Commune de Manderen-Ritzing


MAN5 : Emplacement réservé de la Commune de Manderen-Ritzing

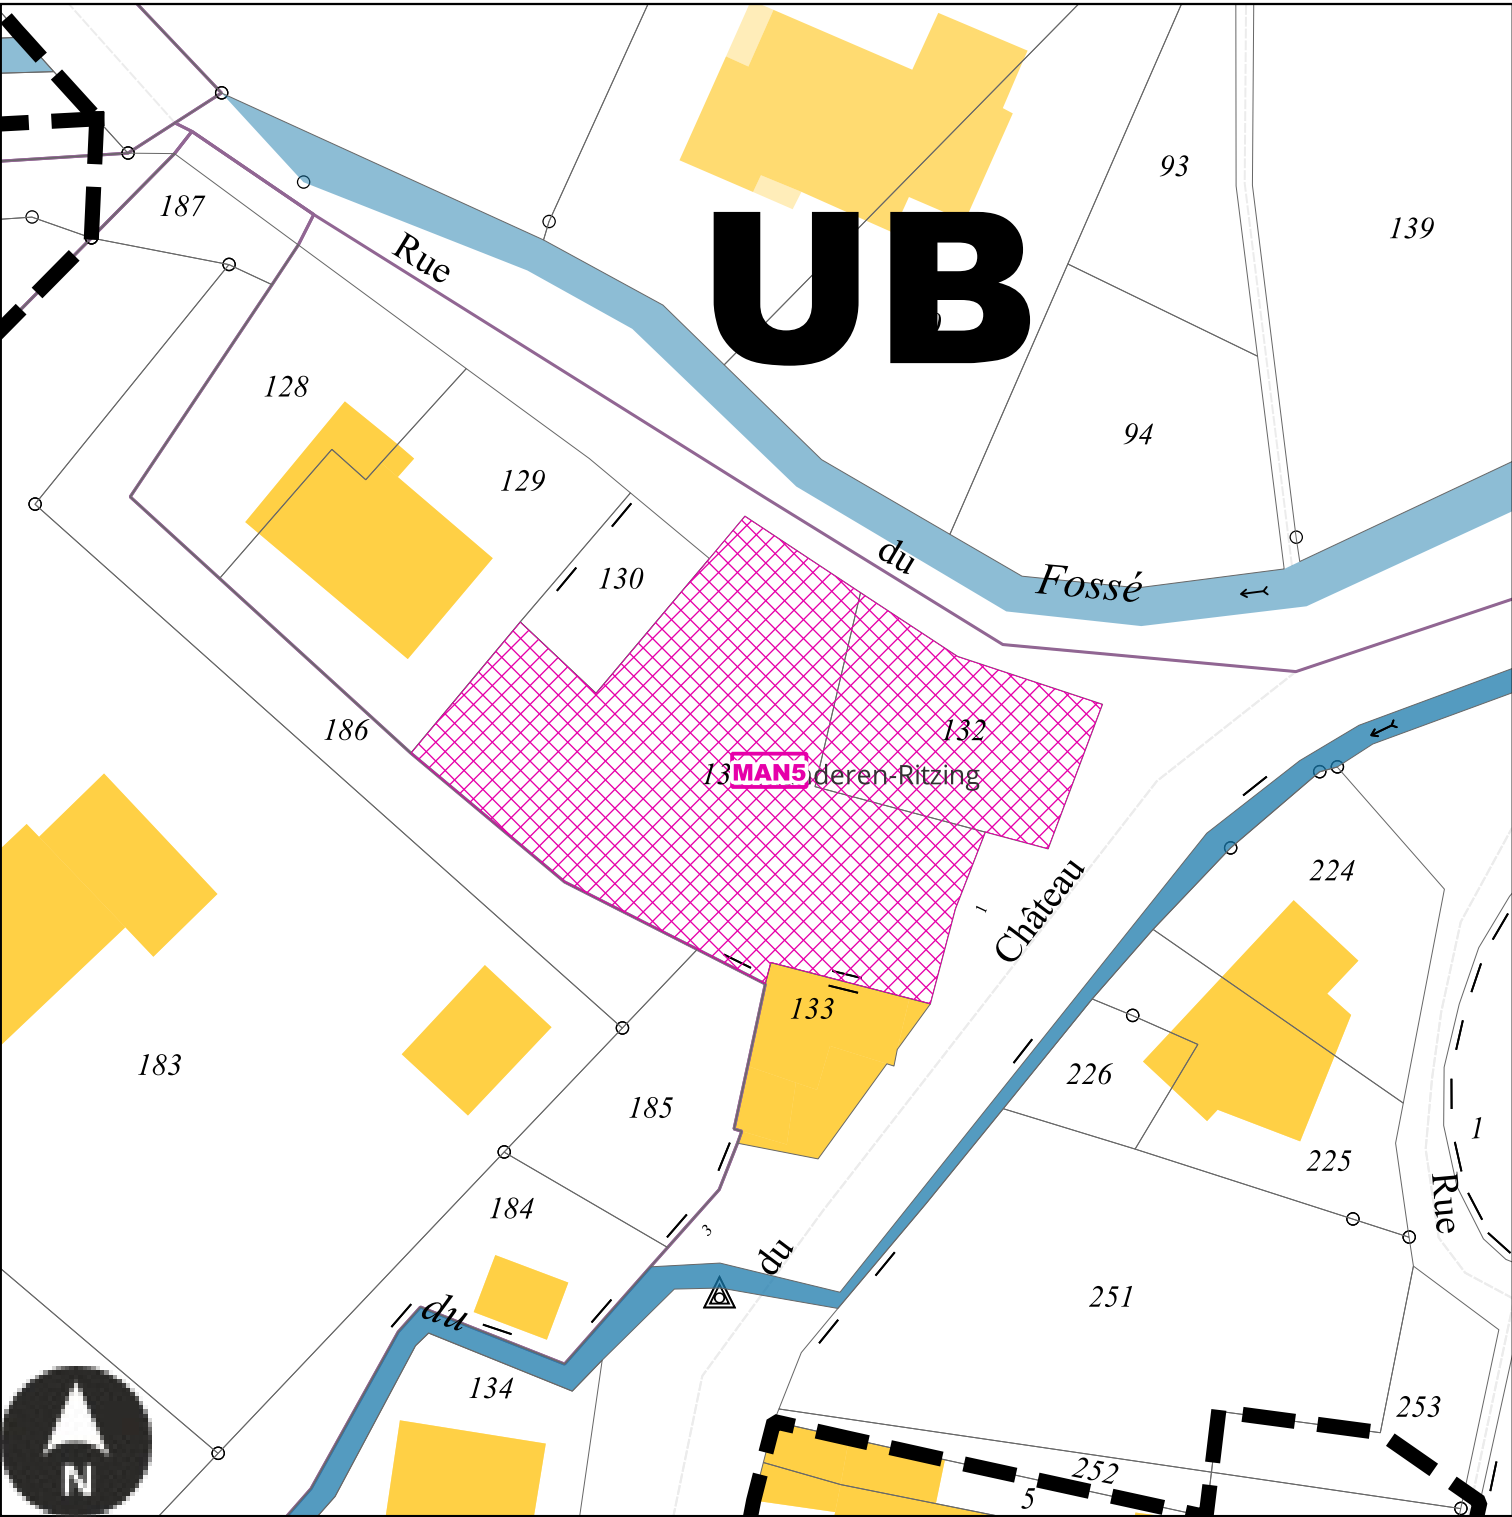

Echelle: 1/500e

Numéro	MAN5
Nature	Aménagement de la voirie et d'un espace de stationnement
Surface	795 m²
Bénéficiaire	Commune de Manderen-Ritzing


MAN6 : Emplacement réservé de la Commune de Manderen-Ritzing

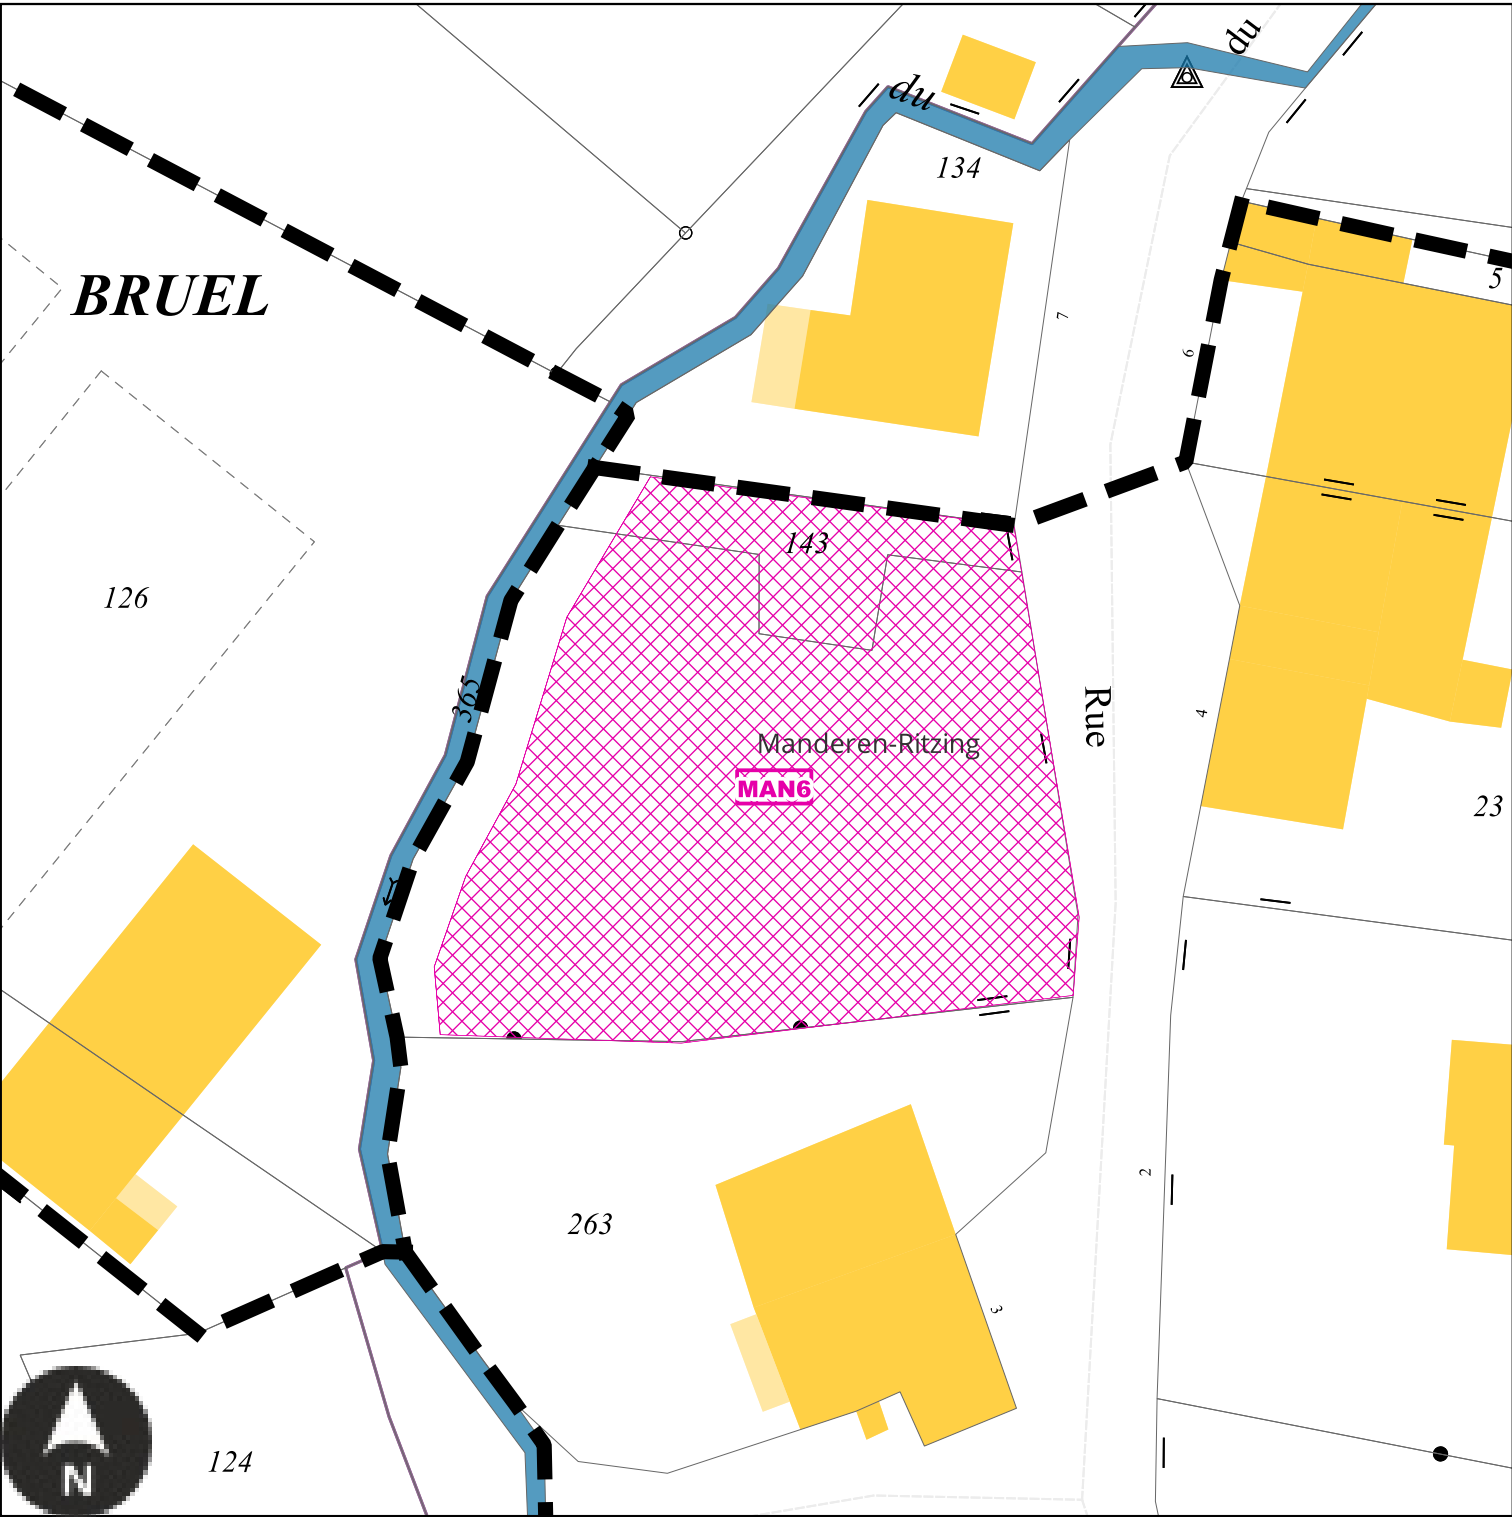

Echelle: 1/500e

Numéro	MAN6
Nature	Aménagement d'un espace de stationnement pour la salle des fêtes
Surface	1228 m²
Bénéficiaire	Commune de Manderen-Ritzing


MAN7 : Emplacement réservé de la Commune de Manderen-Ritzing

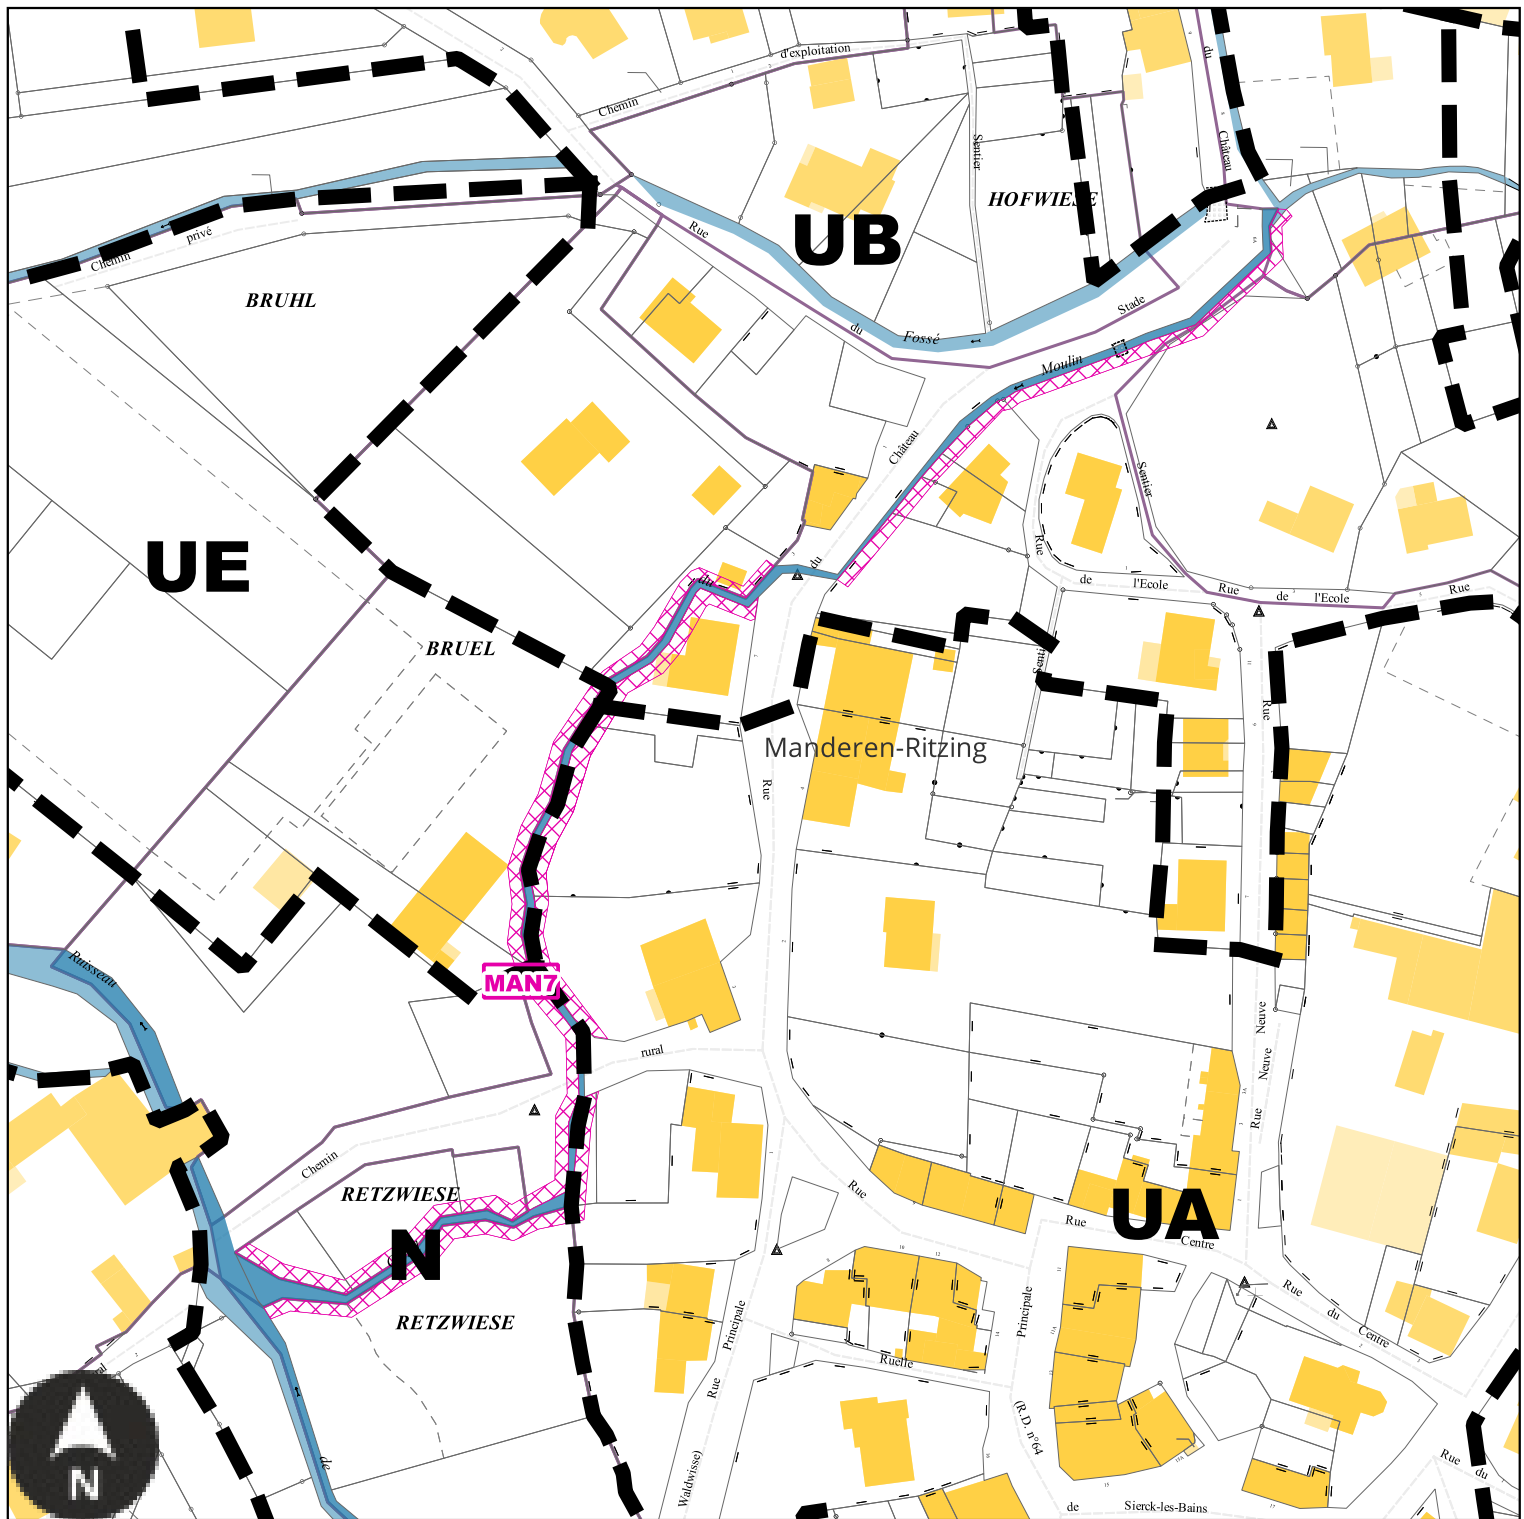

Echelle: 1/1500e

Numéro	MAN7
Nature	Amélioration du fonctionnement hydrologique du bassin versant du ruisseau
Surface	1527 m²
Bénéficiaire	Commune de Manderen-Ritzing


MAN8 : Emplacement réservé de la Commune de Manderen-Ritzing

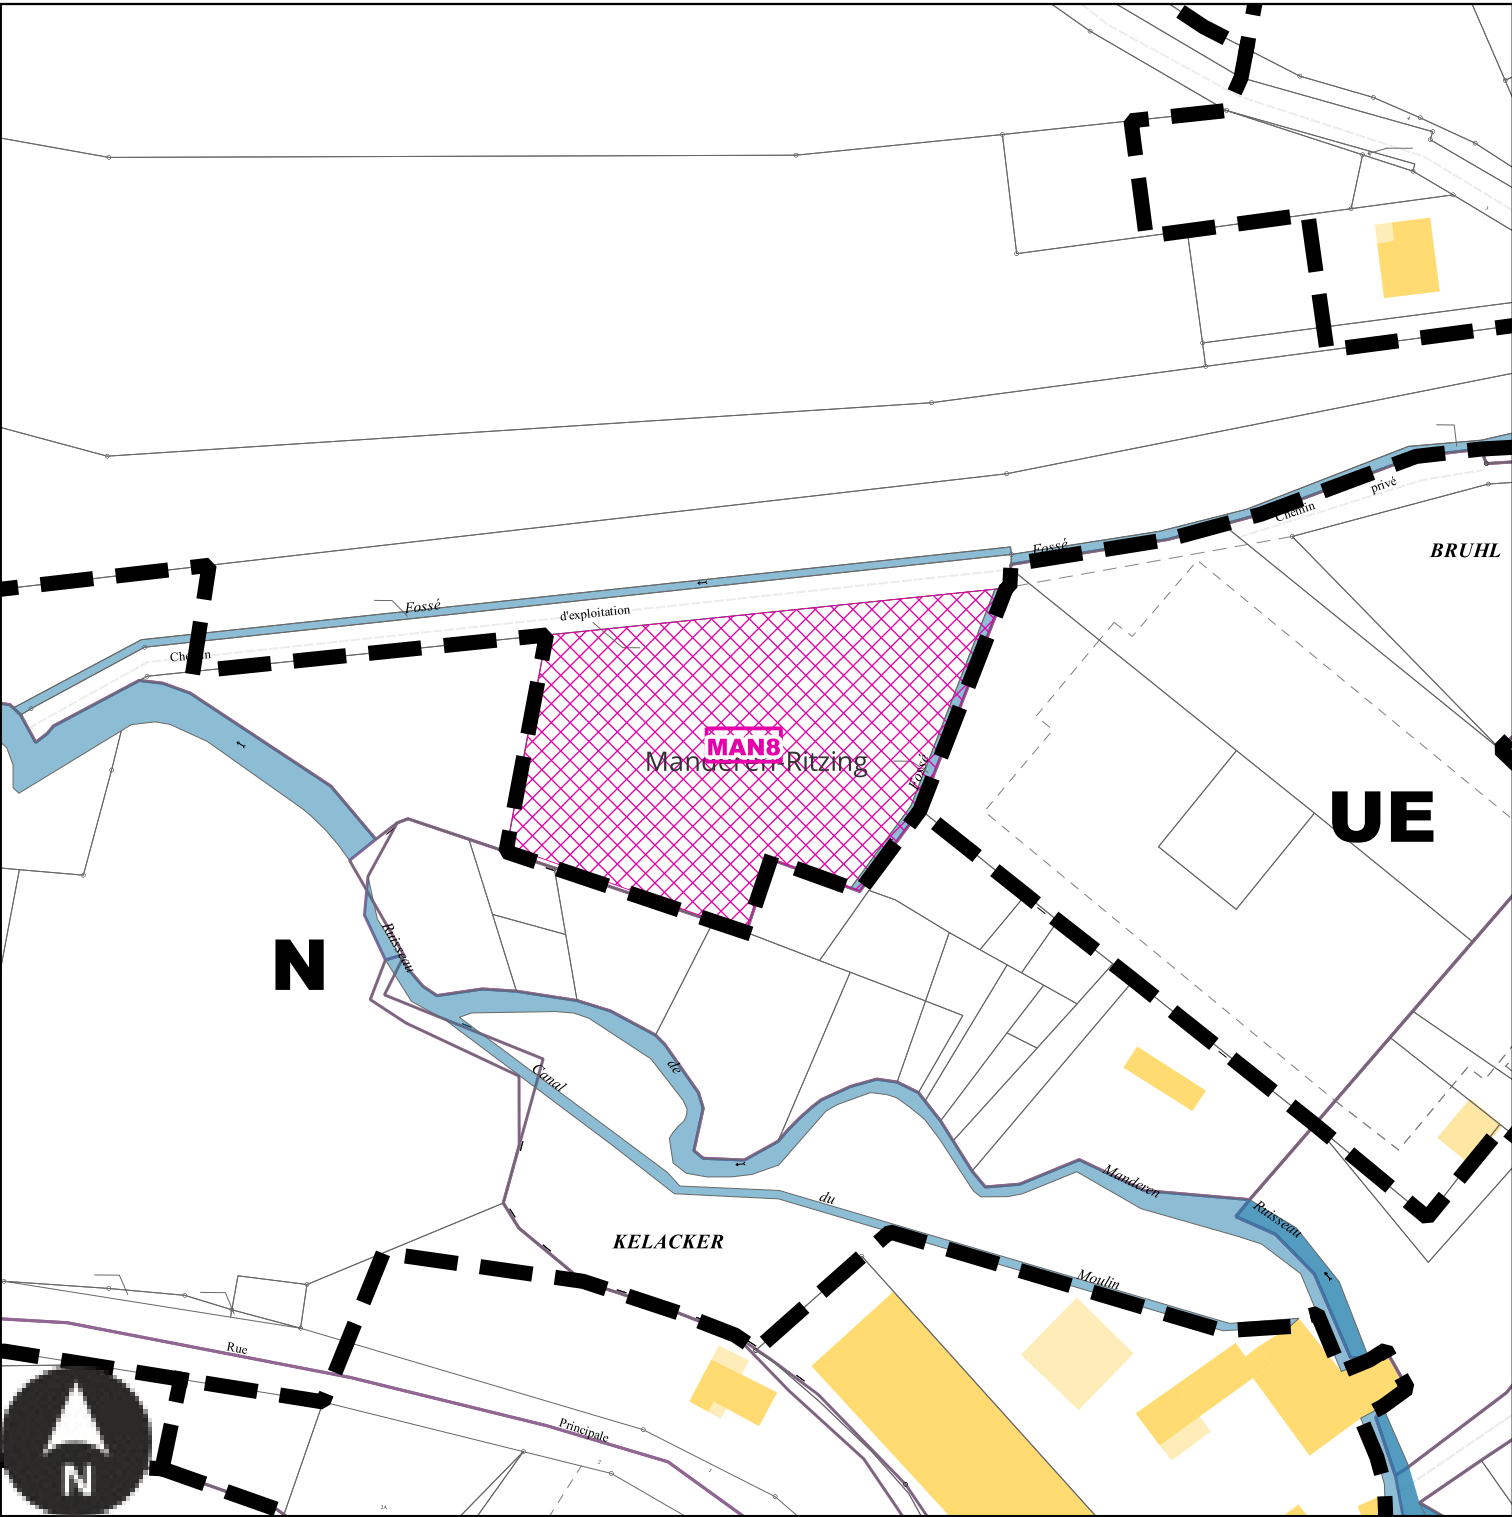

Echelle: 1/1500e

Numéro	MAN8
Nature	Aménagement d'un espace de stationnement et de loisirs
Surface	4480 m²
Bénéficiaire	Commune de Manderen-Ritzing


MEN1 : Emplacement réservé de la Commune de Menskirch

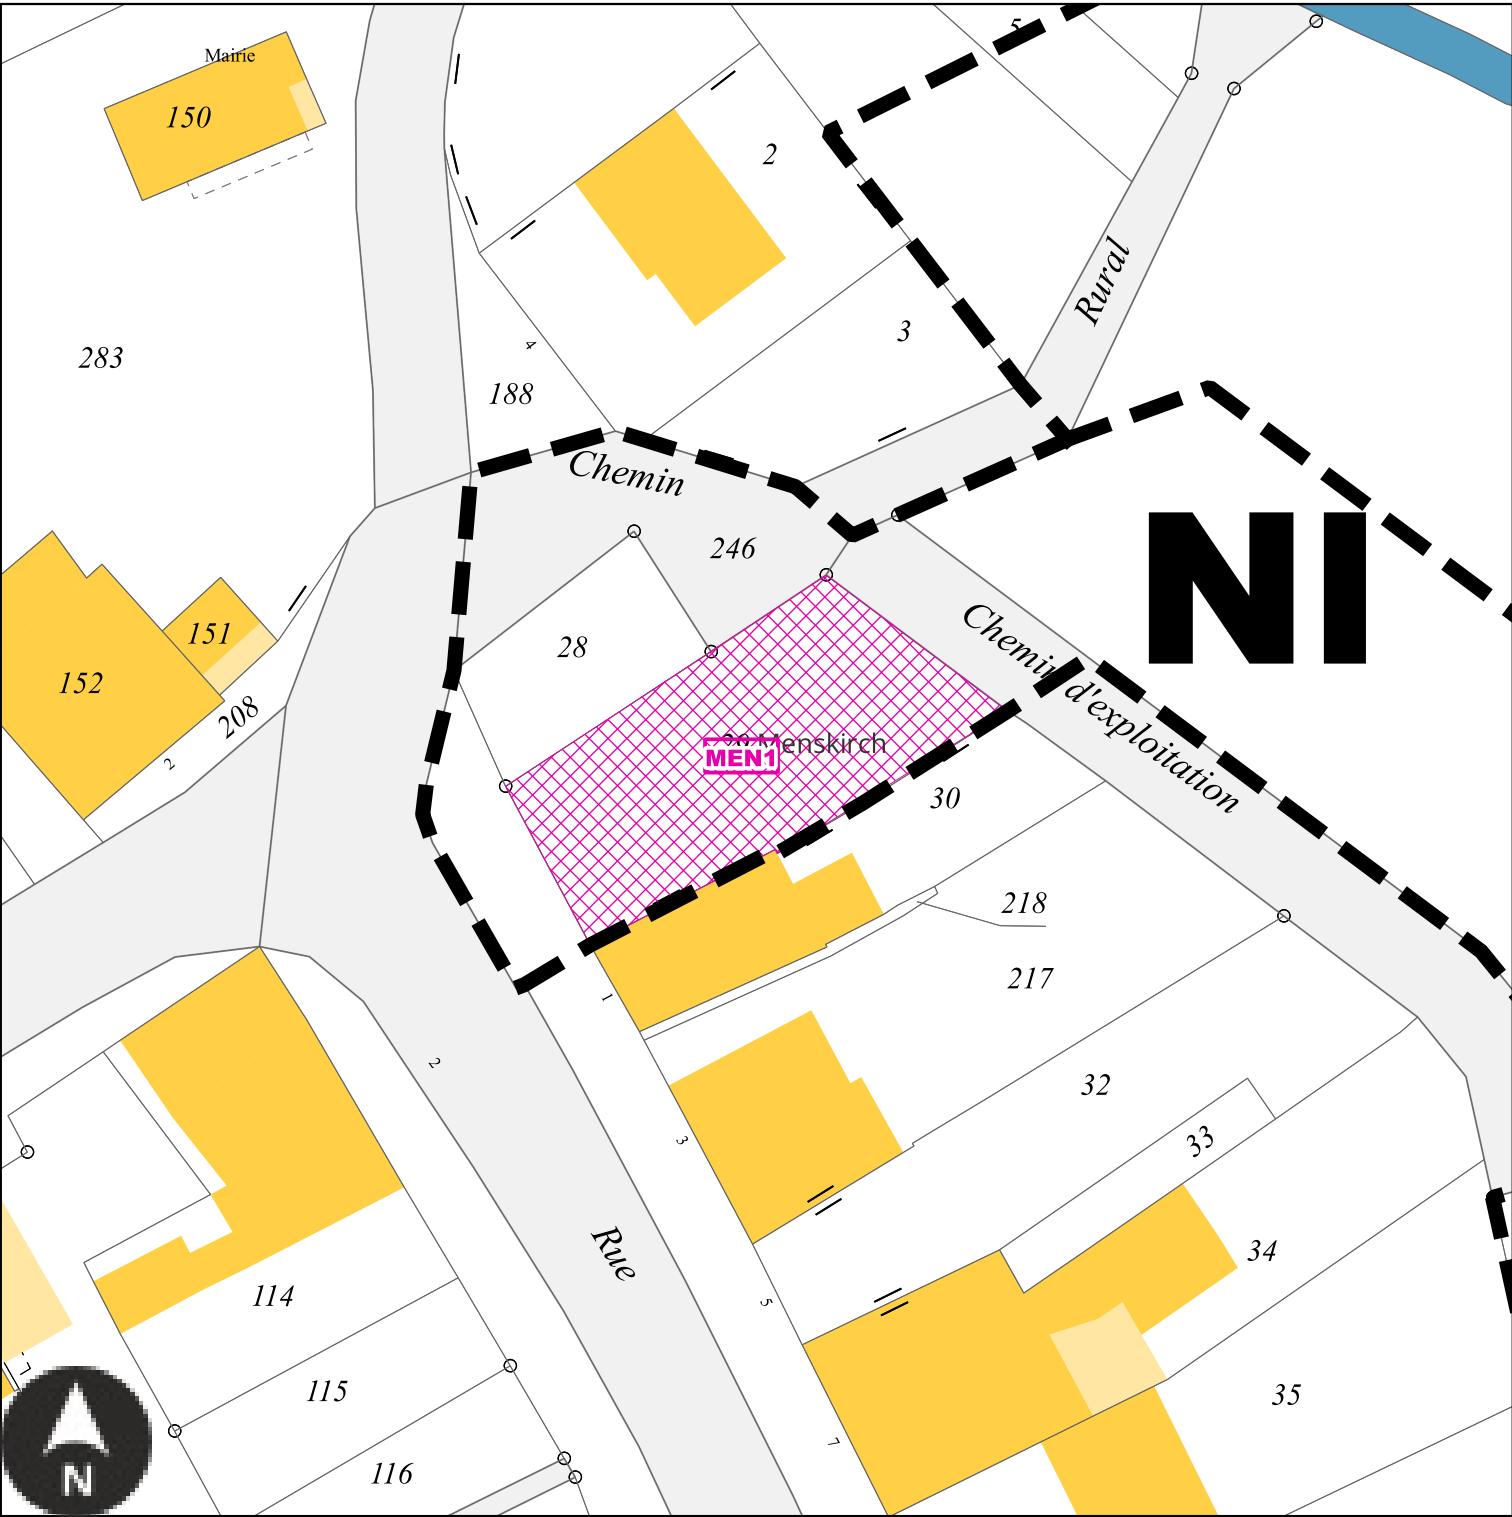

Echelle: 1/500e

Numéro	MEN1
Nature	Aménagement d'un espace de stationnement
Surface	378 m²
Bénéficiaire	Commune de Menskirch


MEN2 : Emplacement réservé de la Commune de Menskirch

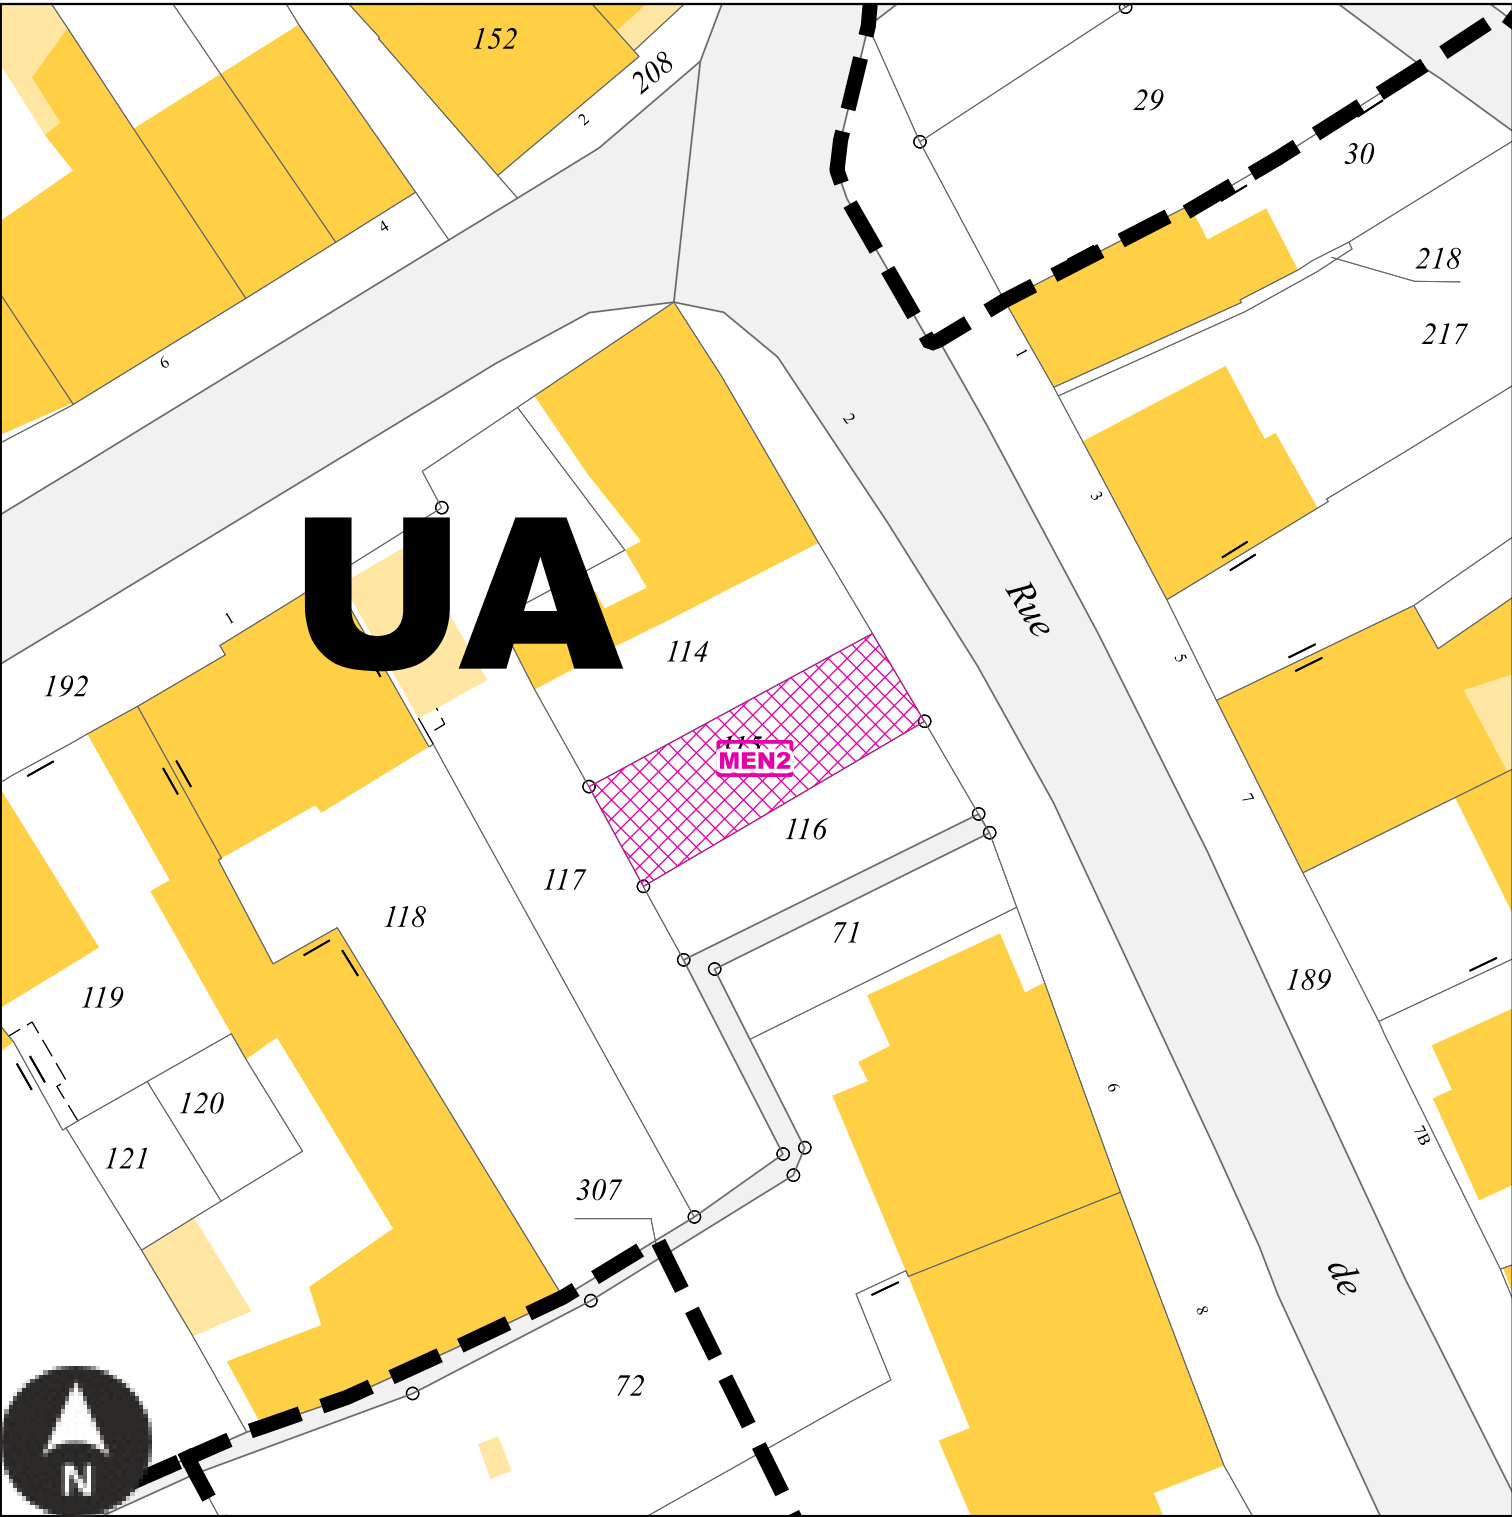

Echelle: 1/500e

Numéro	MEN2
Nature	Aménagement d'un espace de stationnement
Surface	153 m²
Bénéficiaire	Commune de Menskirch


MEN3 : Emplacement réservé de la Commune de Menskirch

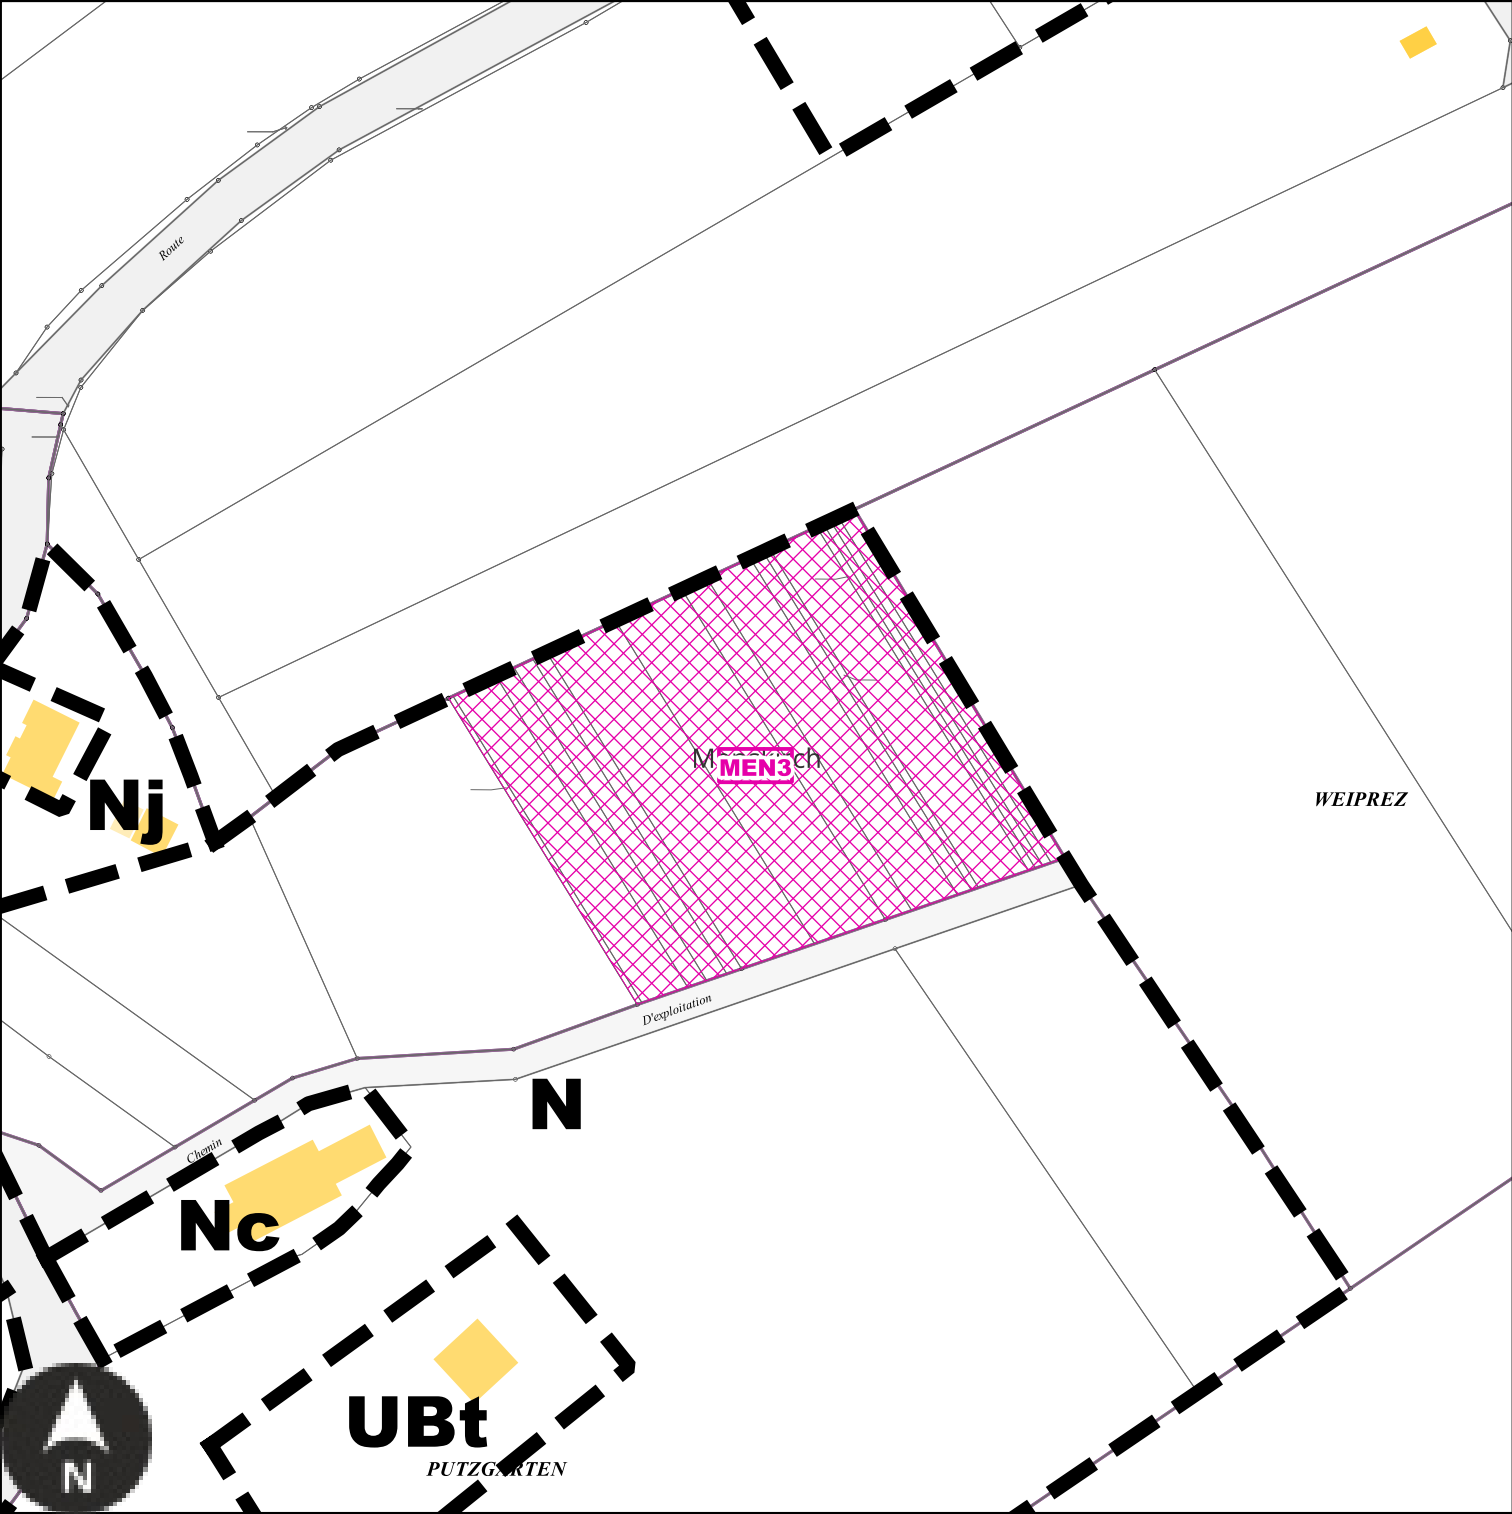

Echelle: 1/1500e

Numéro	MEN3
Nature	Gestion de la Trame Verte et Bleue
Surface	6692 m²
Bénéficiaire	Commune de Menskirch


MEN4 : Emplacement réservé de la Commune de Menskirch

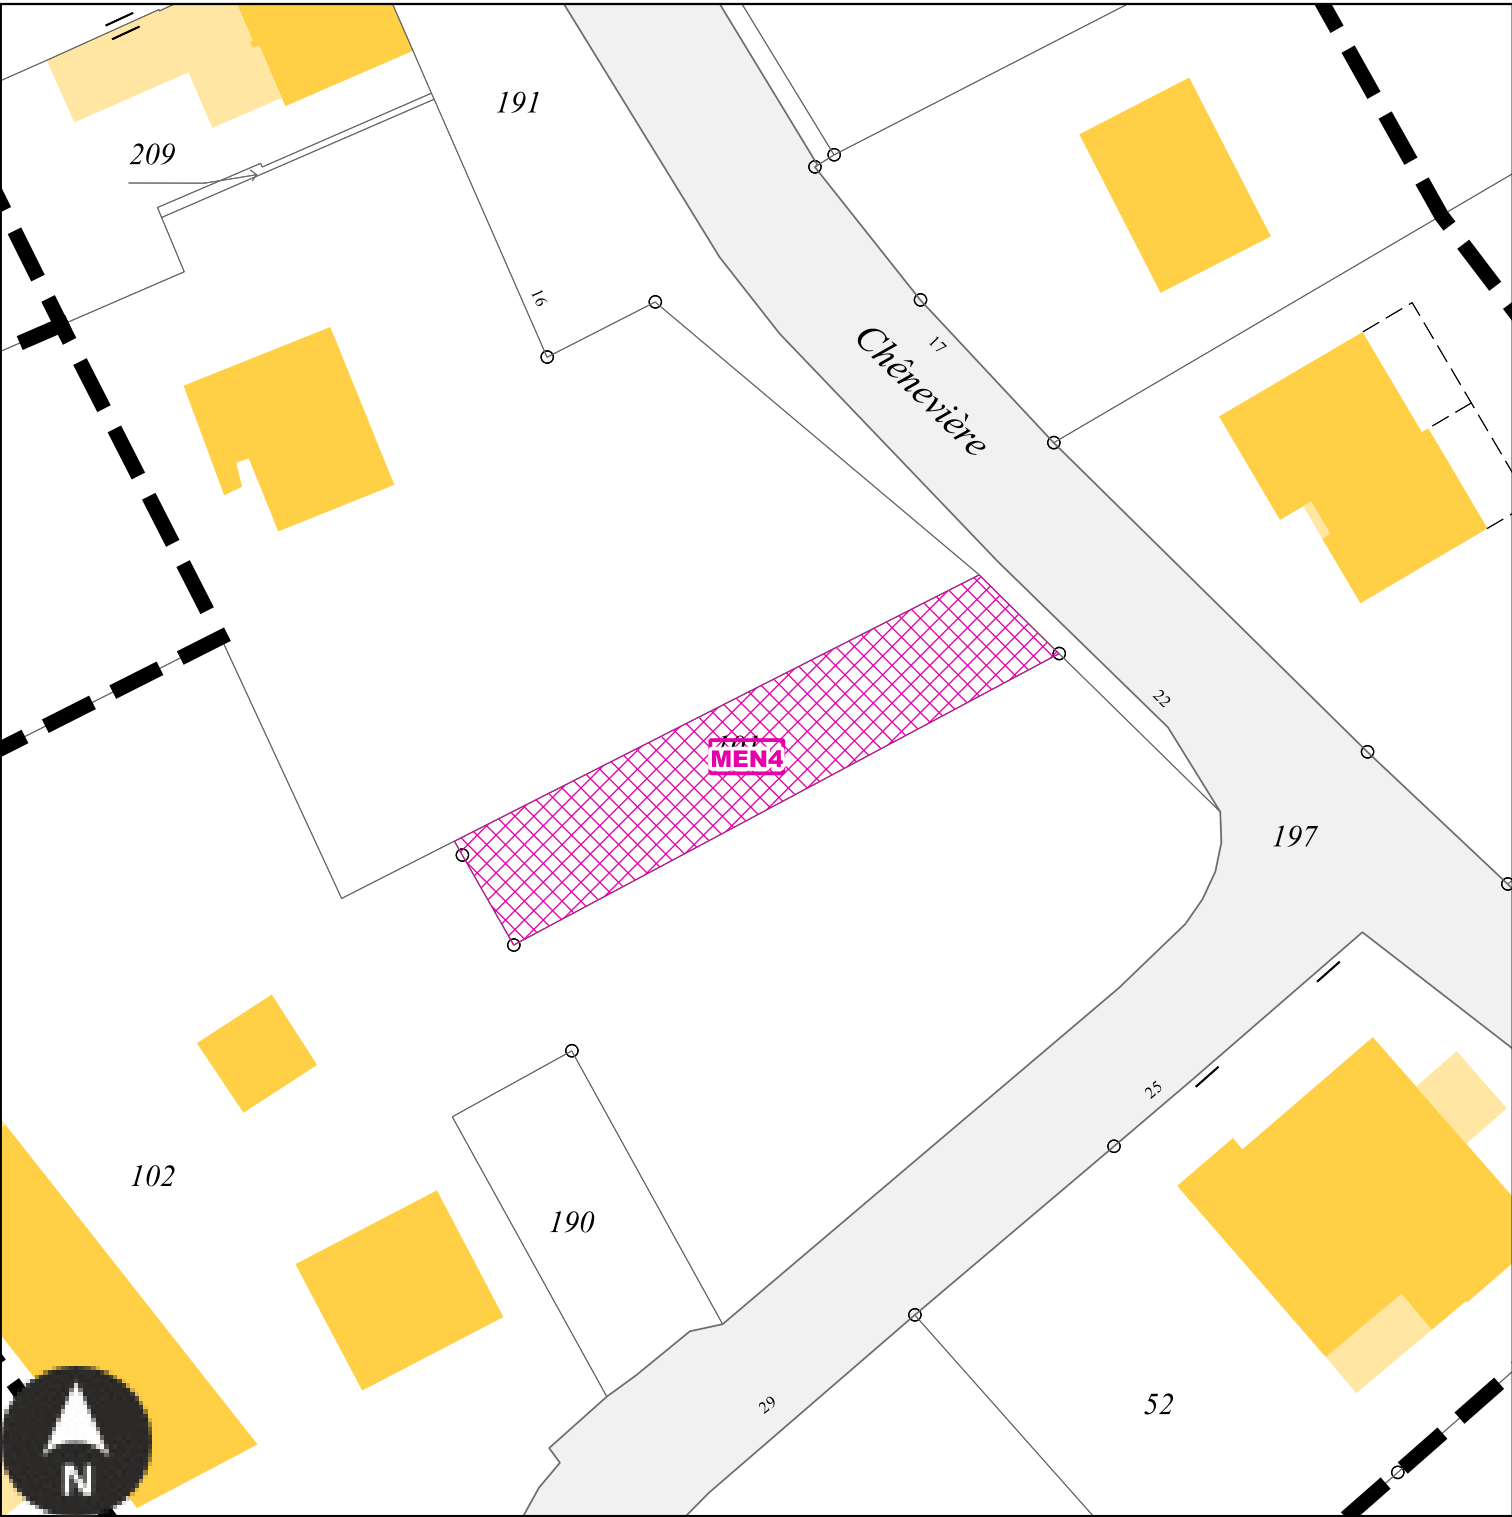

Echelle: 1/500e

Numéro	MEN4
Nature	Gestion des eaux pluviales
Surface	299 m²
Bénéficiaire	Commune de Menskirch


MER1 : Emplacement réservé de la Commune de Merschweiller

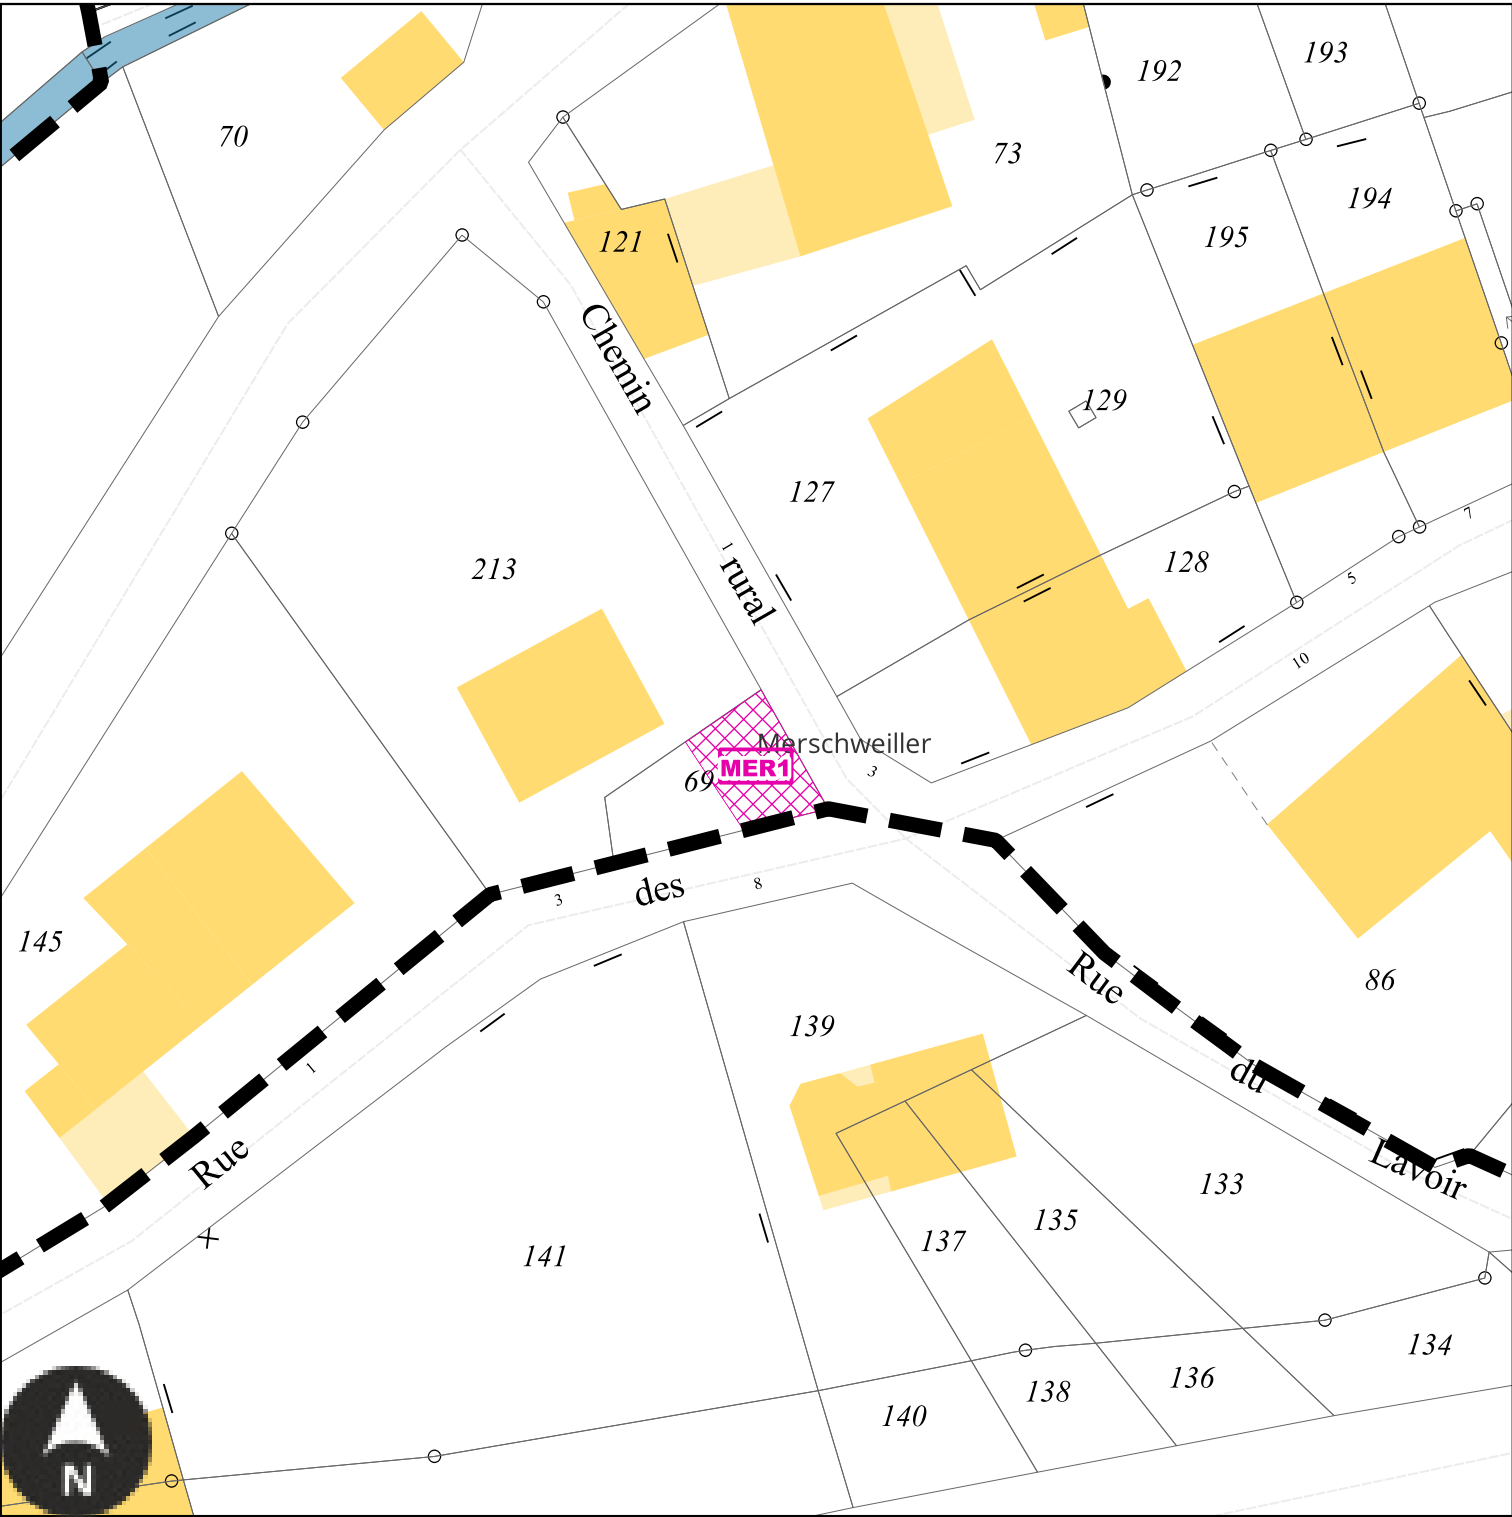

Echelle: 1/500e

Numéro	MER1
Nature	Amélioration de la défense incendie
Surface	47 m²
Bénéficiaire	Commune de Merschweiller


MER2 : Emplacement réservé de la Commune de Merschweiler

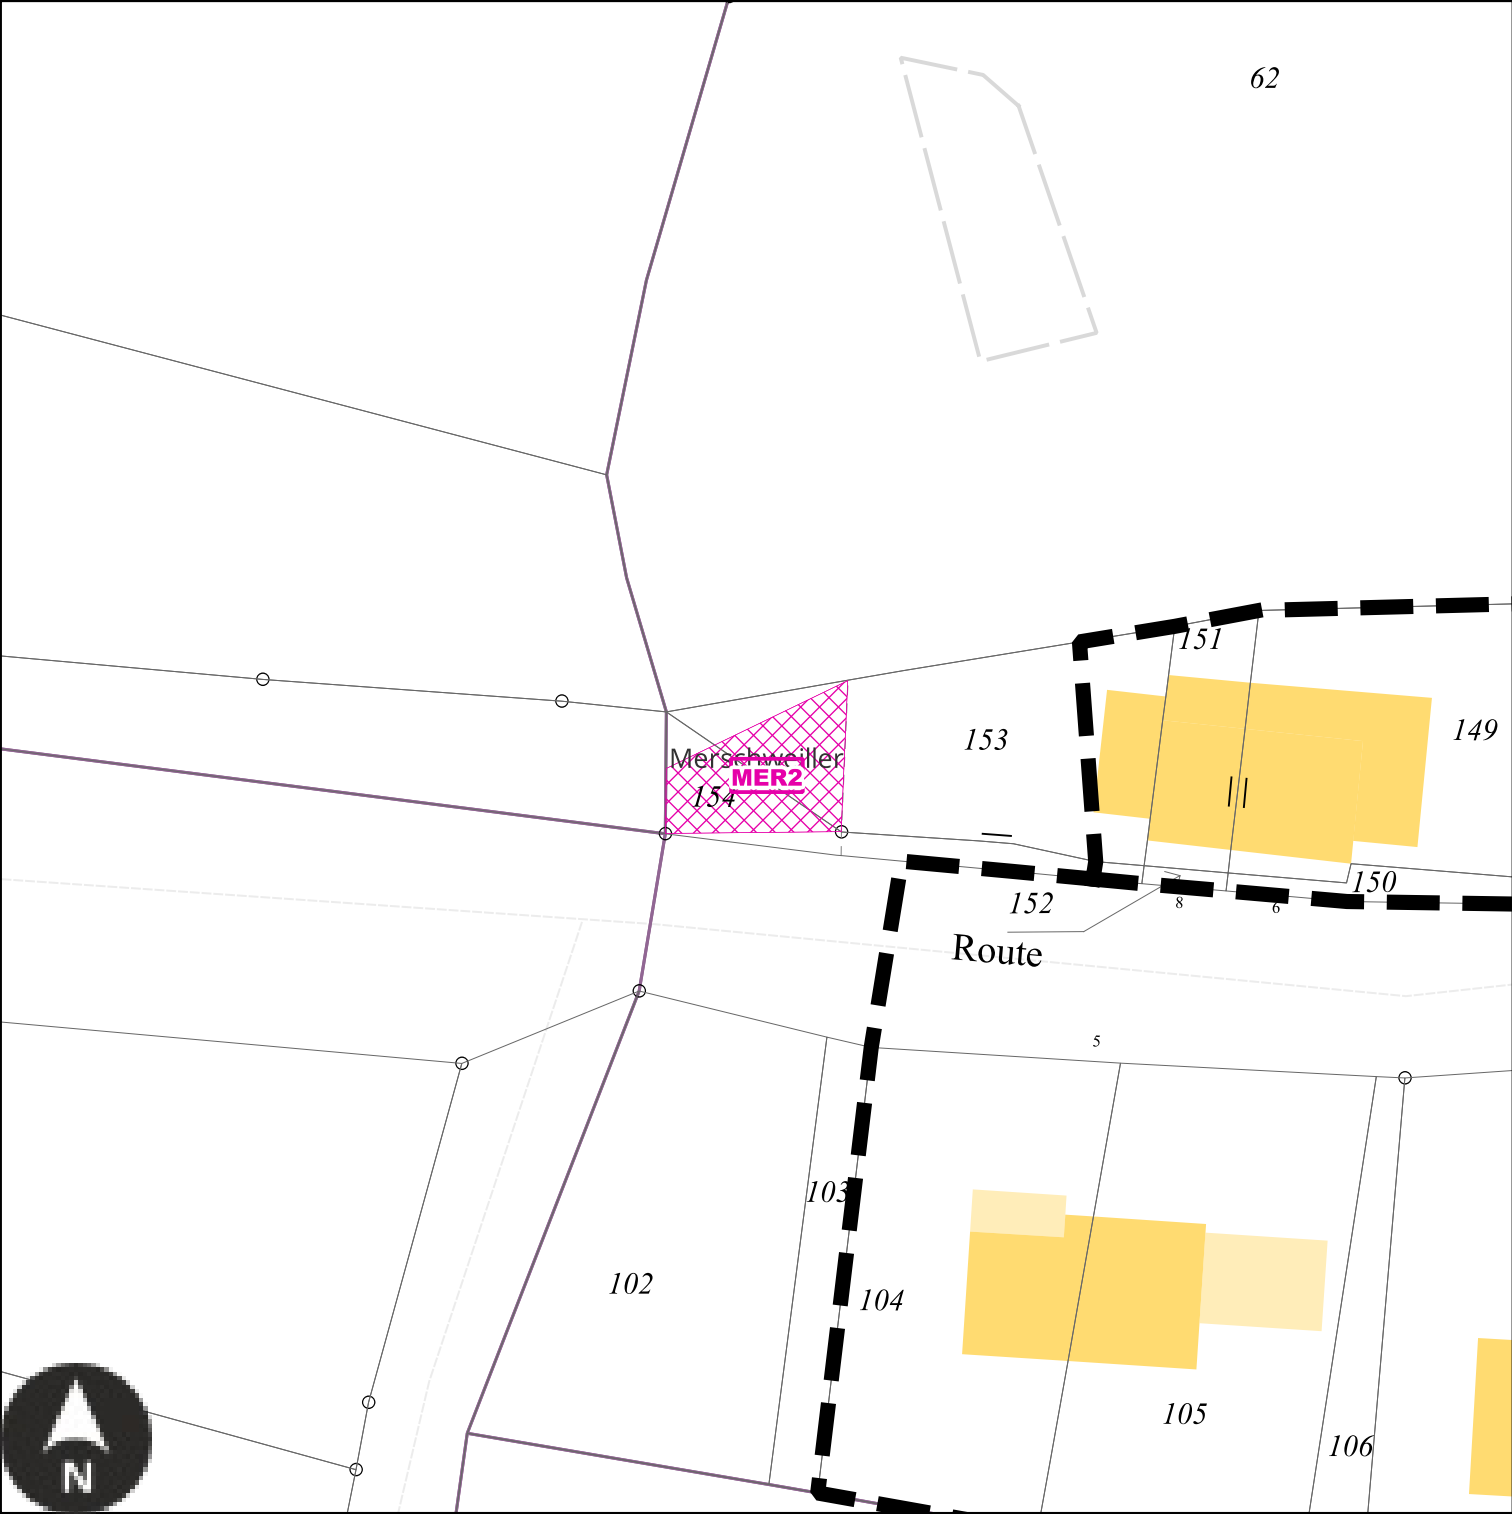

Echelle: 1/500e

Numéro	MER2
Nature	Aménagement paysager d'entrée de ville
Surface	84 m²
Bénéficiaire	Commune de Merschweiler


MER3 : Emplacement réservé de la Commune de Merschweiller

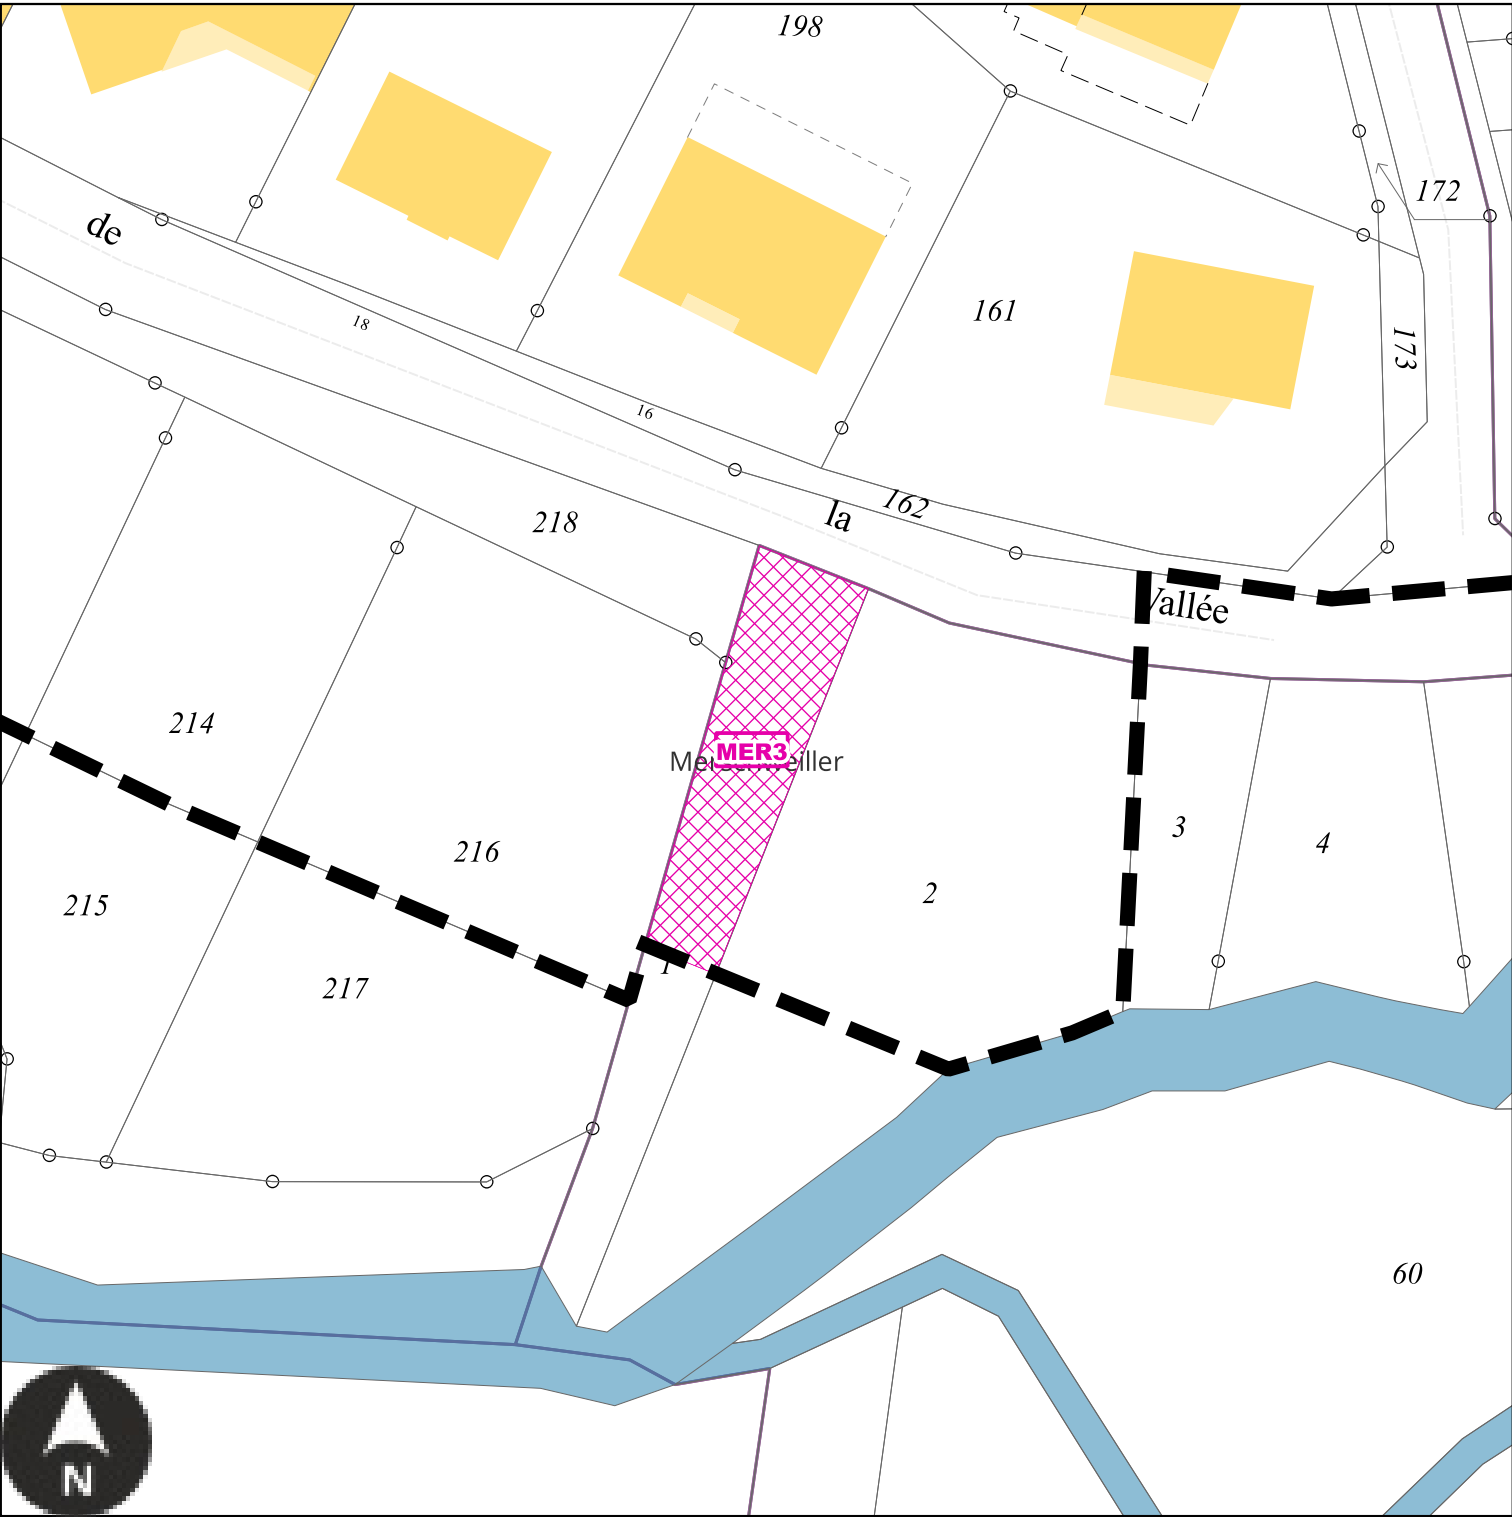

Echelle: 1/500e

Numéro	MER3
Nature	Aménagement d'un espace concourant à la continuité écologique
Surface	176 m²
Bénéficiaire	Commune de Merschweiller


MER4 : Emplacement réservé de la Commune de Merschweiler

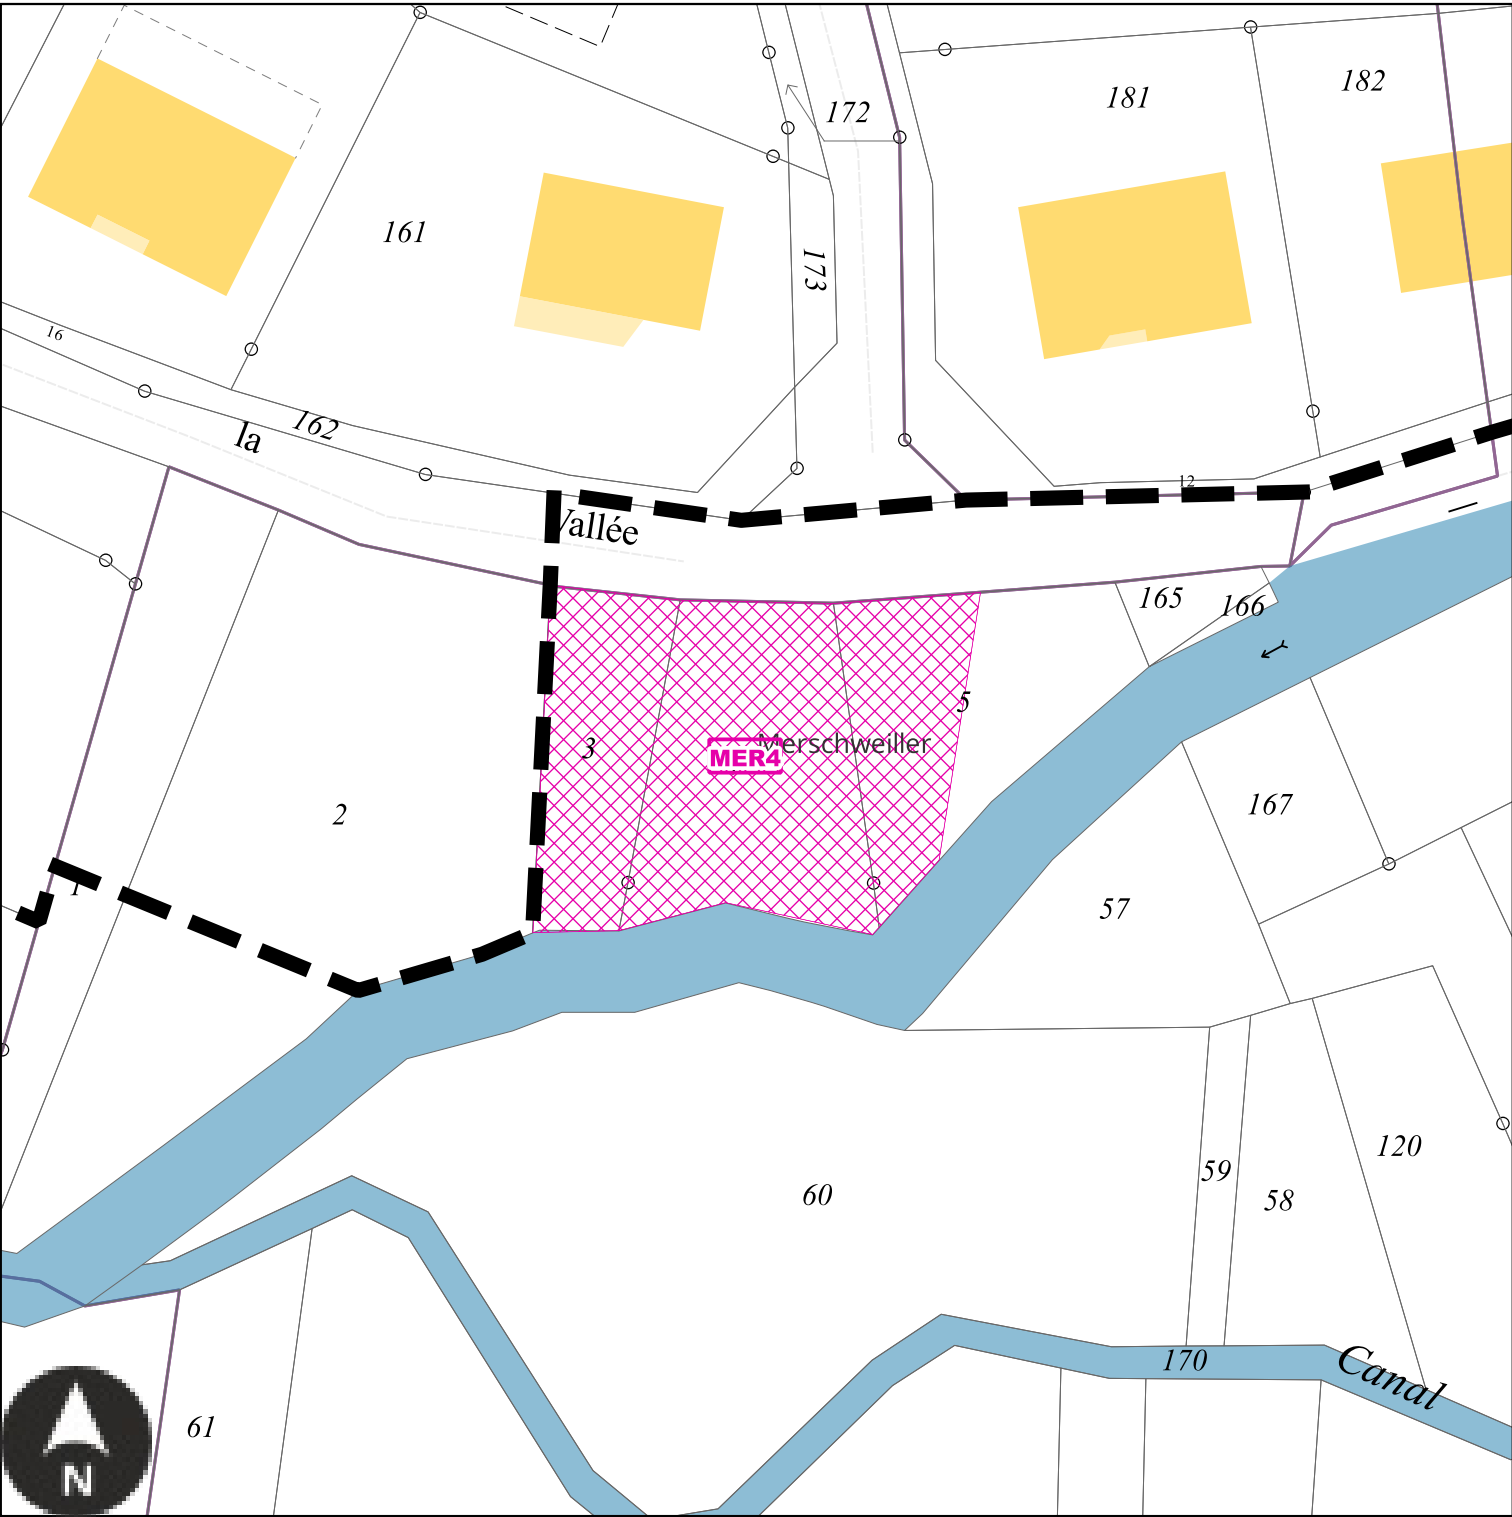

Echelle: 1/500e

Numéro	MER4
Nature	Aménagement d'un espace concourant à la continuité écologique
Surface	580 m²
Bénéficiaire	Commune de Merschweiler

MER5 : Emplacement réservé de la Commune de Merschweiler

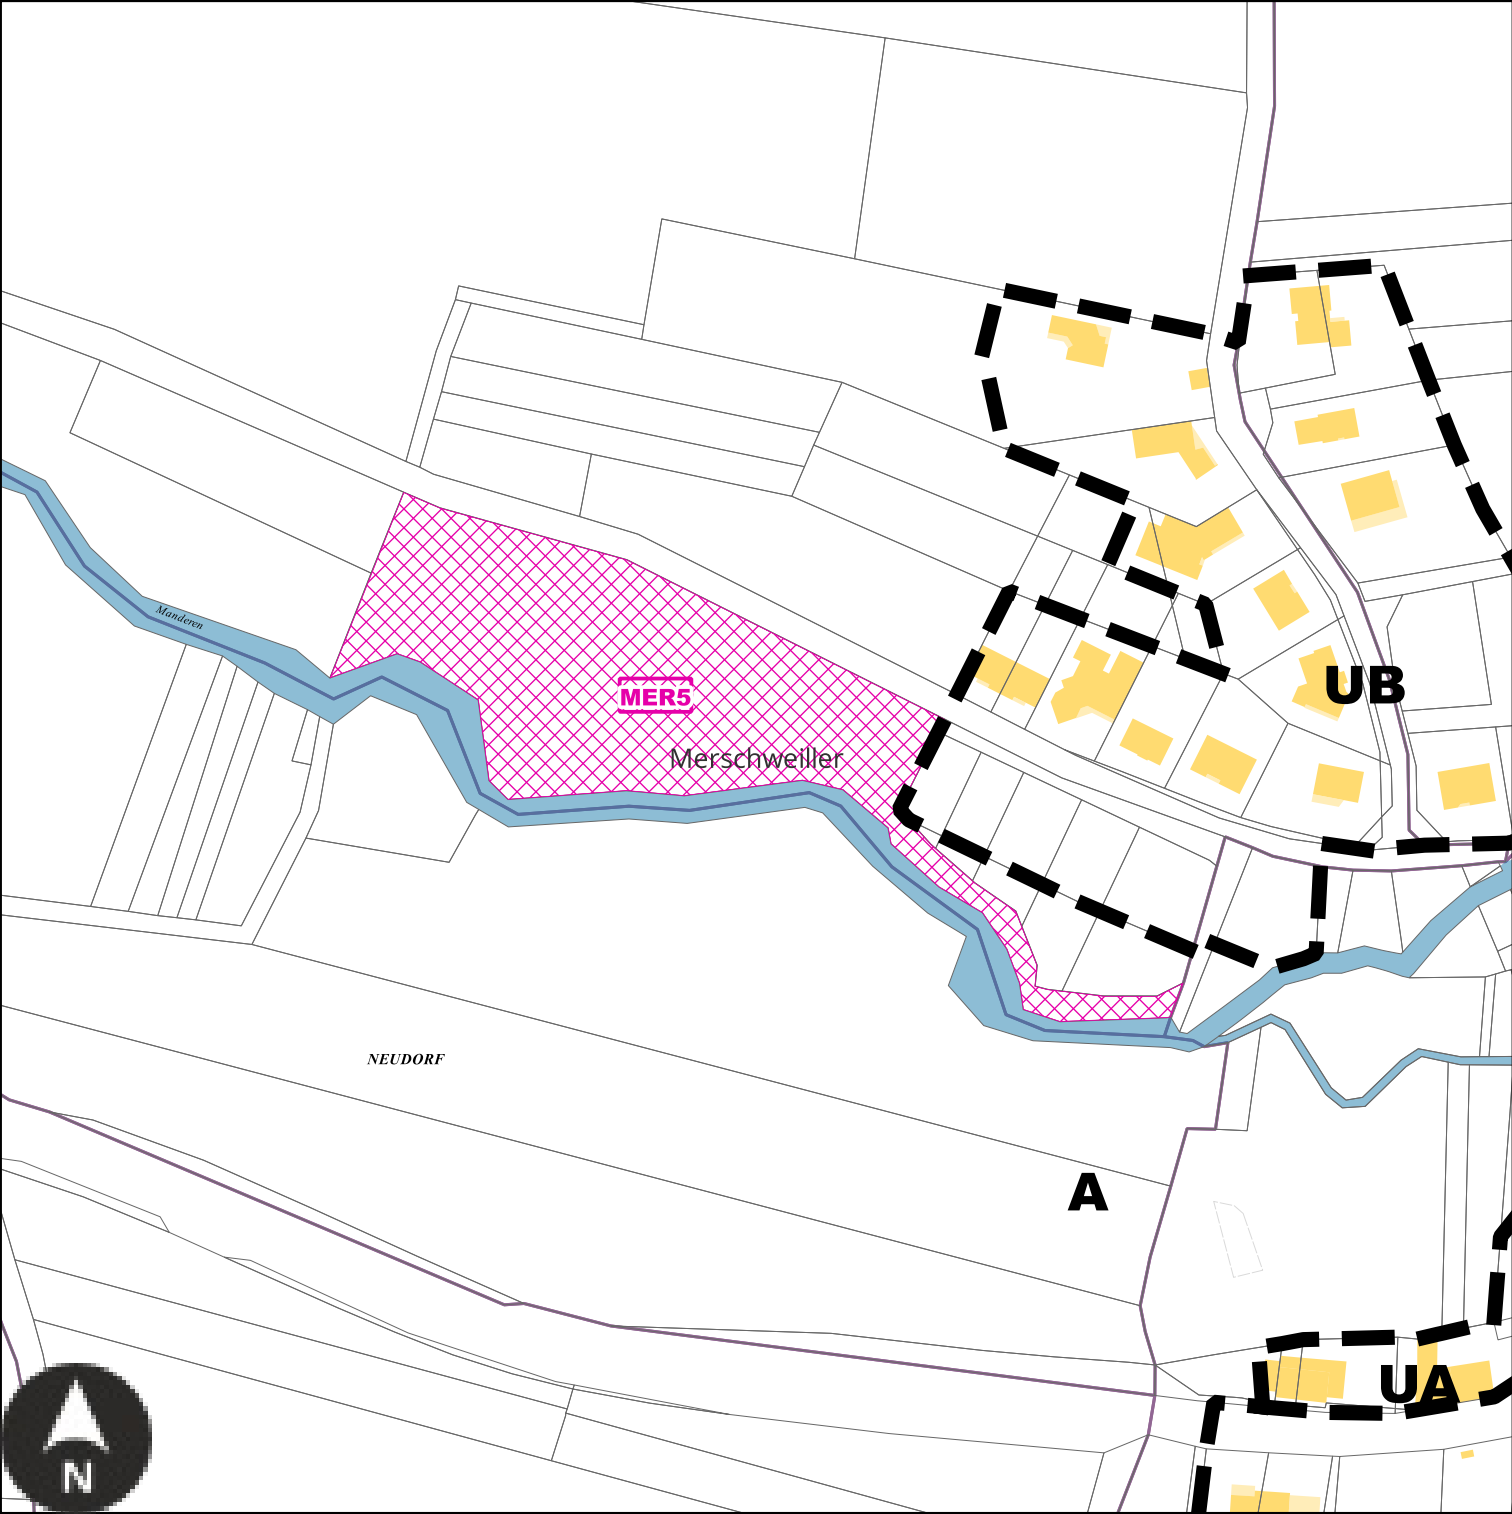

Echelle: 1/2000e

Numéro	MER5
Nature	Aménagement d'un espace concourant à la continuité écologique et création d'une aire de jeux
Surface	7905 m²
Bénéficiaire	Commune de Merschweiler


MER6 : Emplacement réservé de la Commune de Merschweiler



Echelle: 1/1500e

Numéro	MER6
Nature	Aménagement paysager d'entrée de ville
Surface	3524 m²
Bénéficiaire	Commune de Merschweiler


MER7 : Emplacement réservé de la Commune de Merschweiller

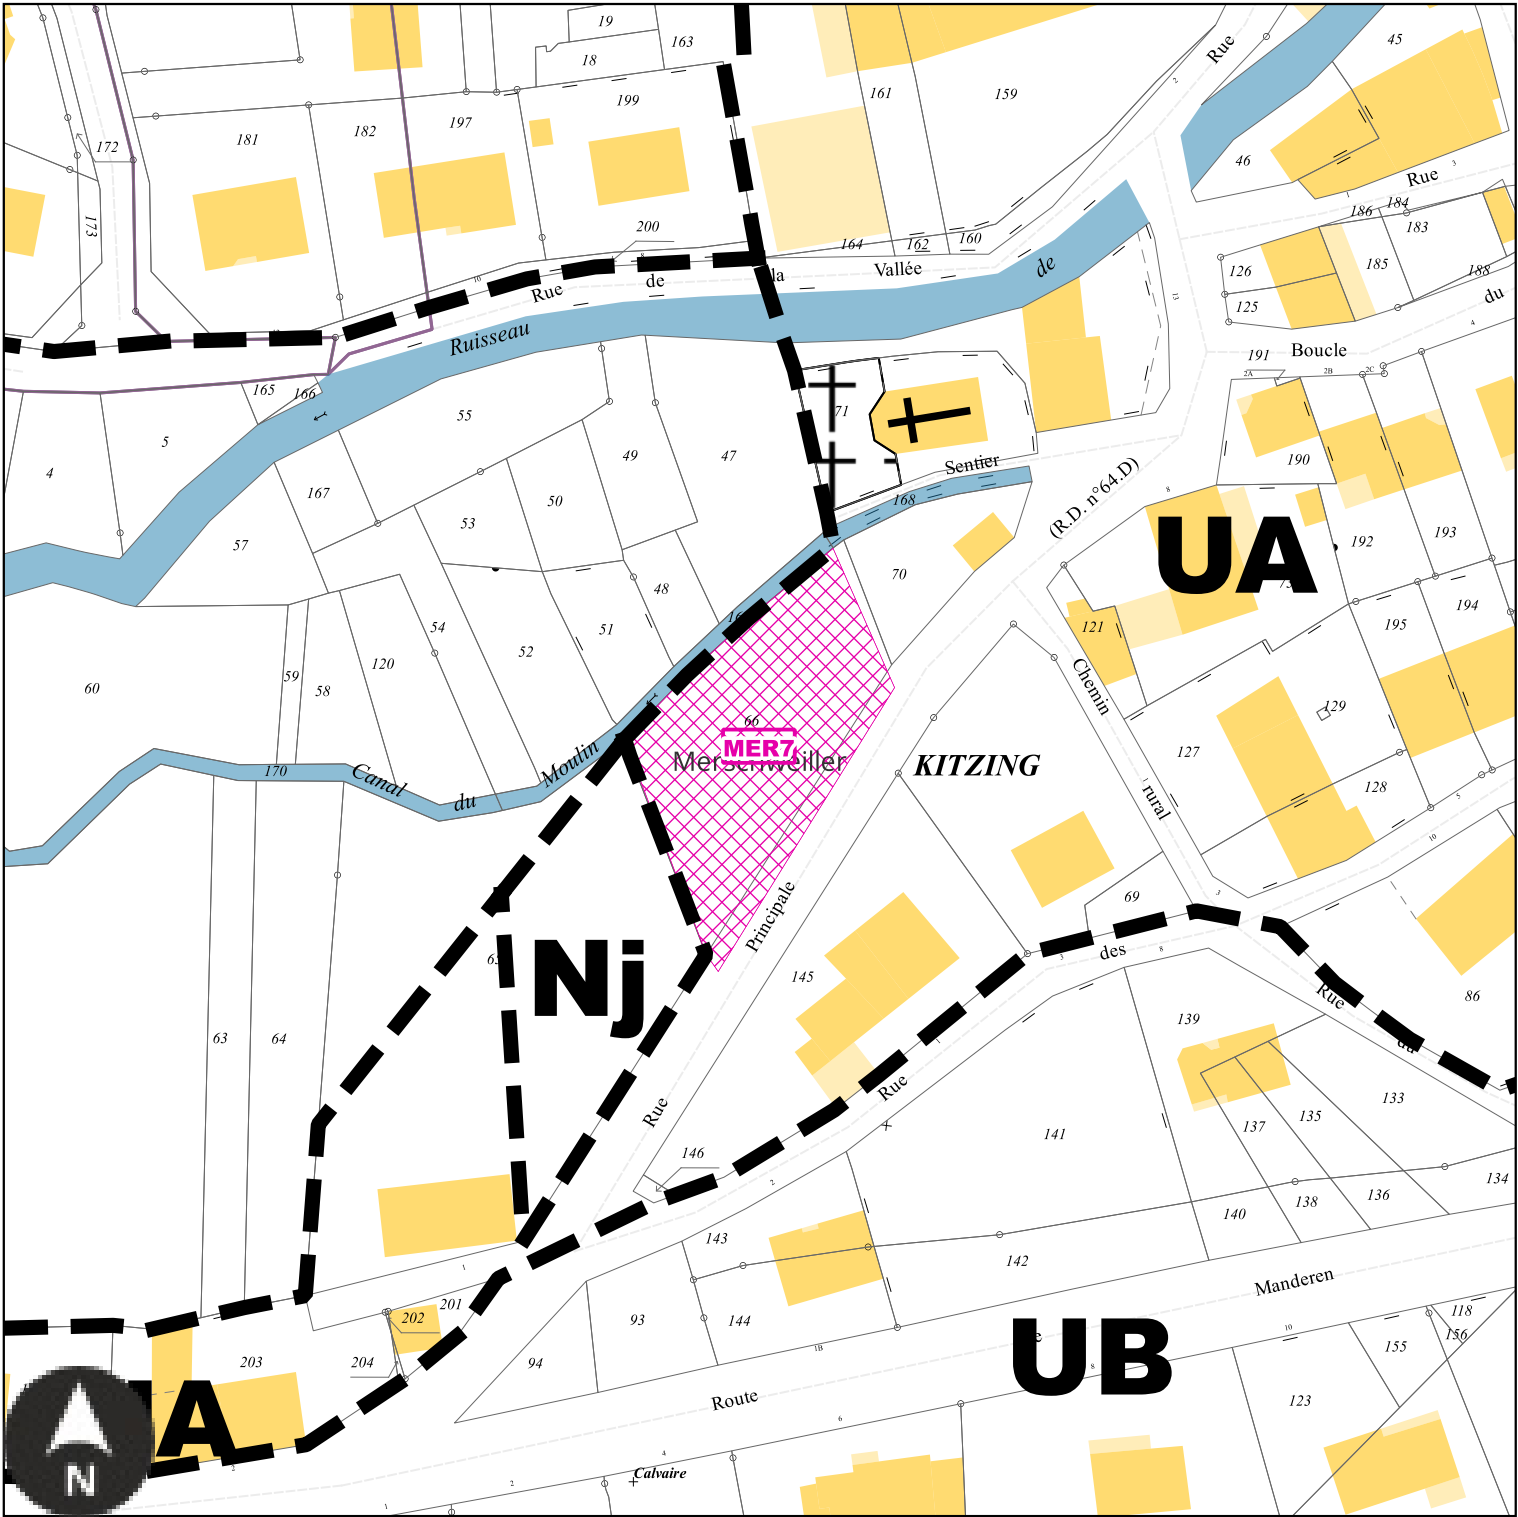

Echelle: 1/1000e

Numéro	MER7
Nature	Aménagement d'un espace de stationnement
Surface	978 m²
Bénéficiaire	Commune de Merschweiller


MON1 : Emplacement réservé de la Commune de Montenach

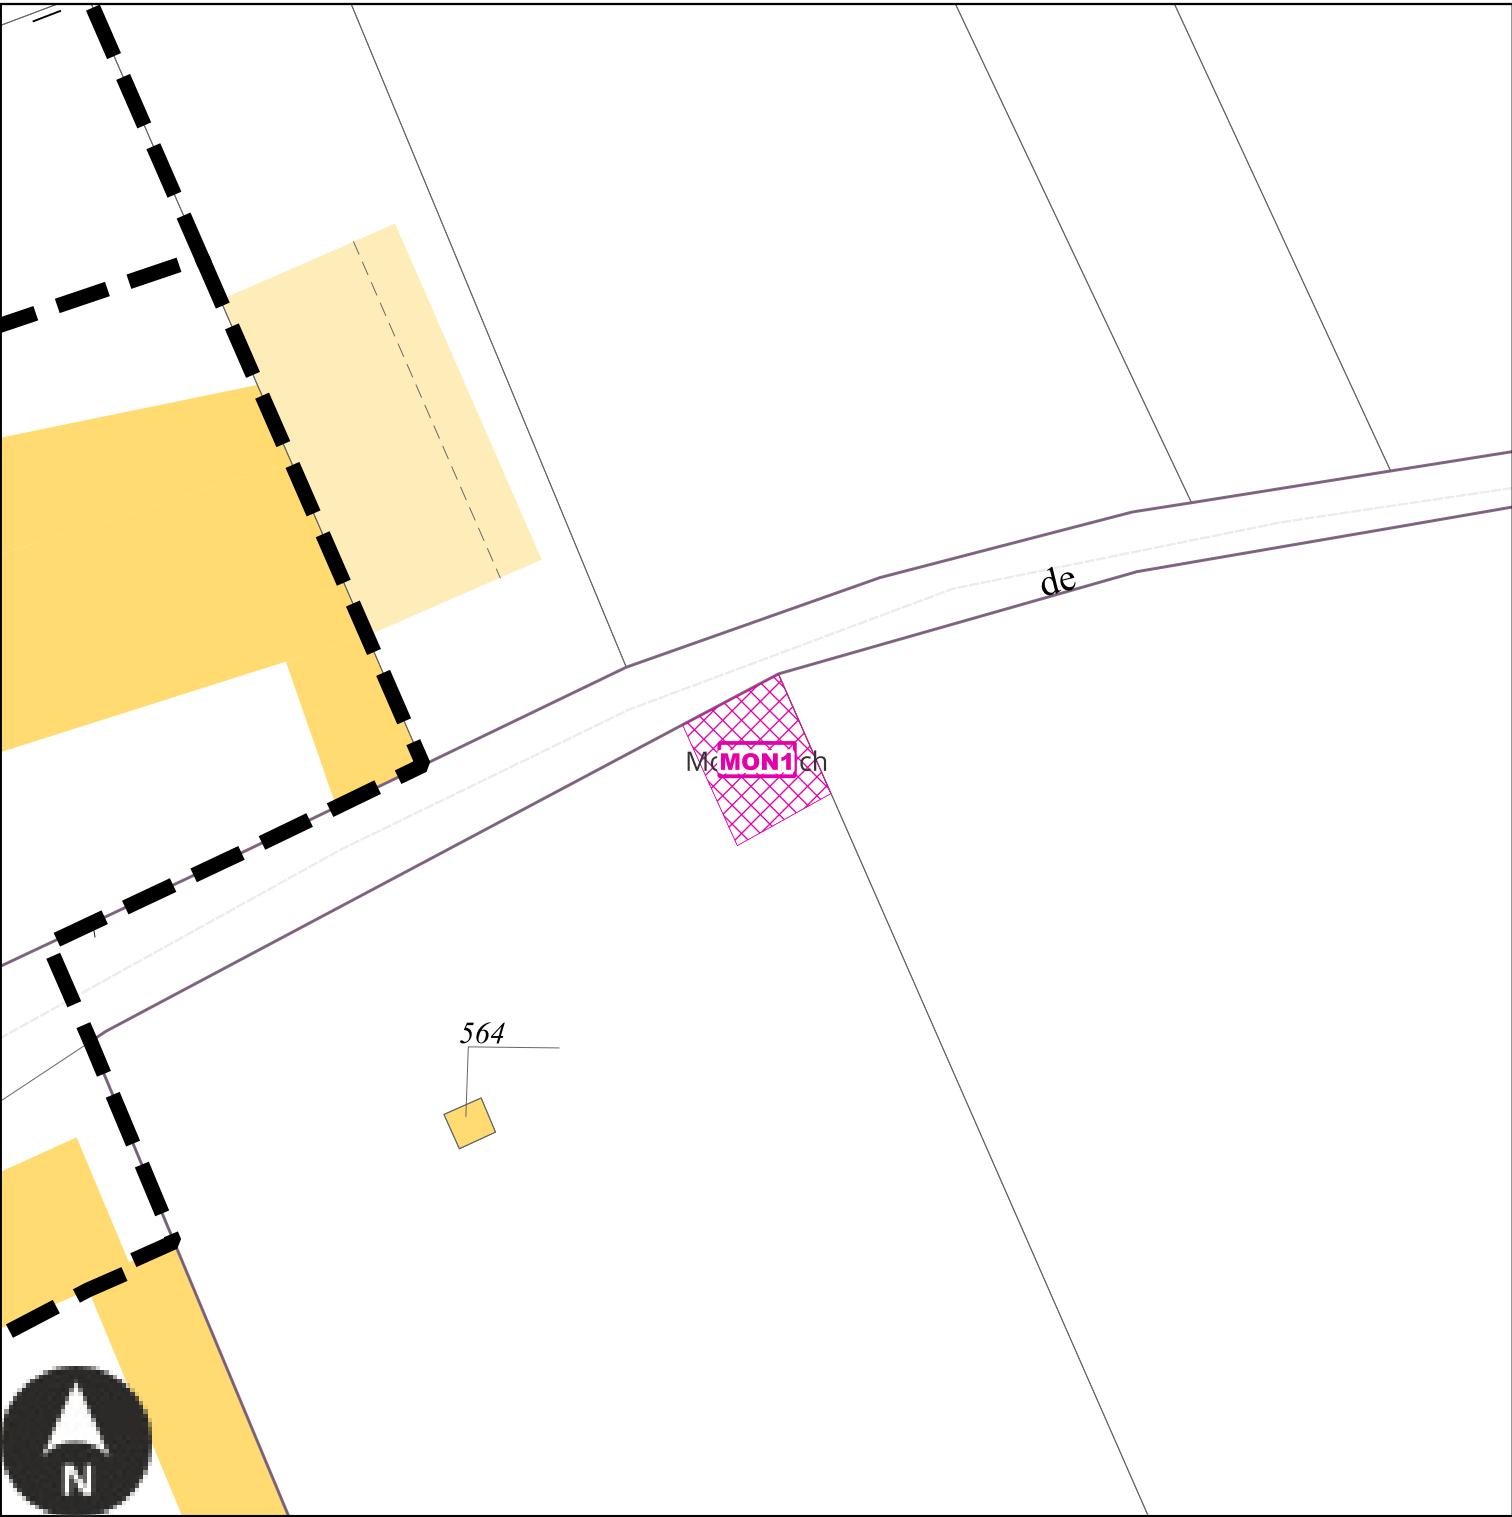

Echelle: 1/500e

Numéro	MON1
Nature	Restauration du patrimoine
Surface	62 m²
Bénéficiaire	Commune de Montenach


NLB1 : Emplacement réservé de la Commune de Neunkirchen-les-Bouzonville

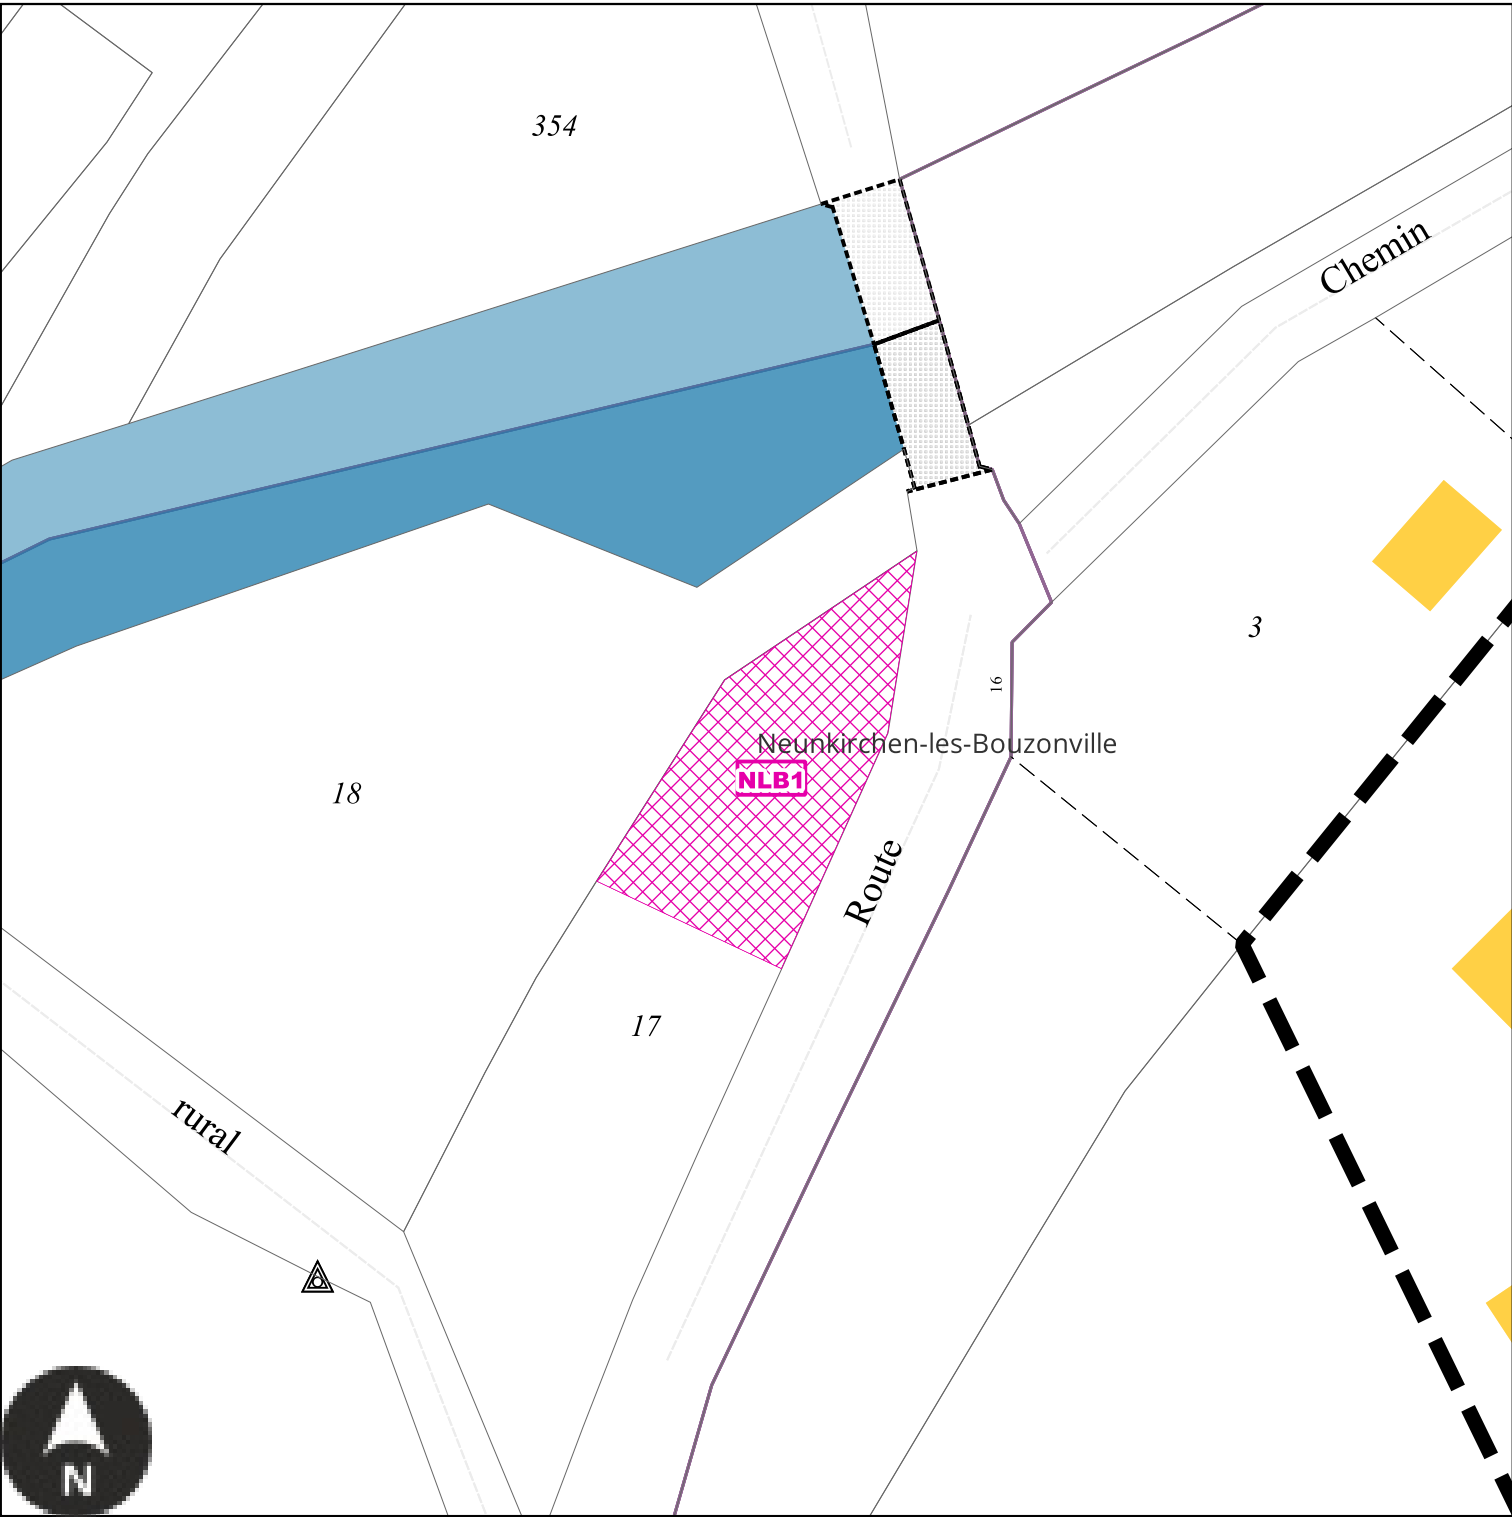

Echelle: 1/500e

Numéro	NLB1
Nature	Aménagement d'un espace de retournement et de gestion des déchets ménagers
Surface	271 m²
Bénéficiaire	Commune de Neunkirchen-les-Bouzonville


NLB2 : Emplacement réservé de la Commune de Neunkirchen-les-Bouzonville

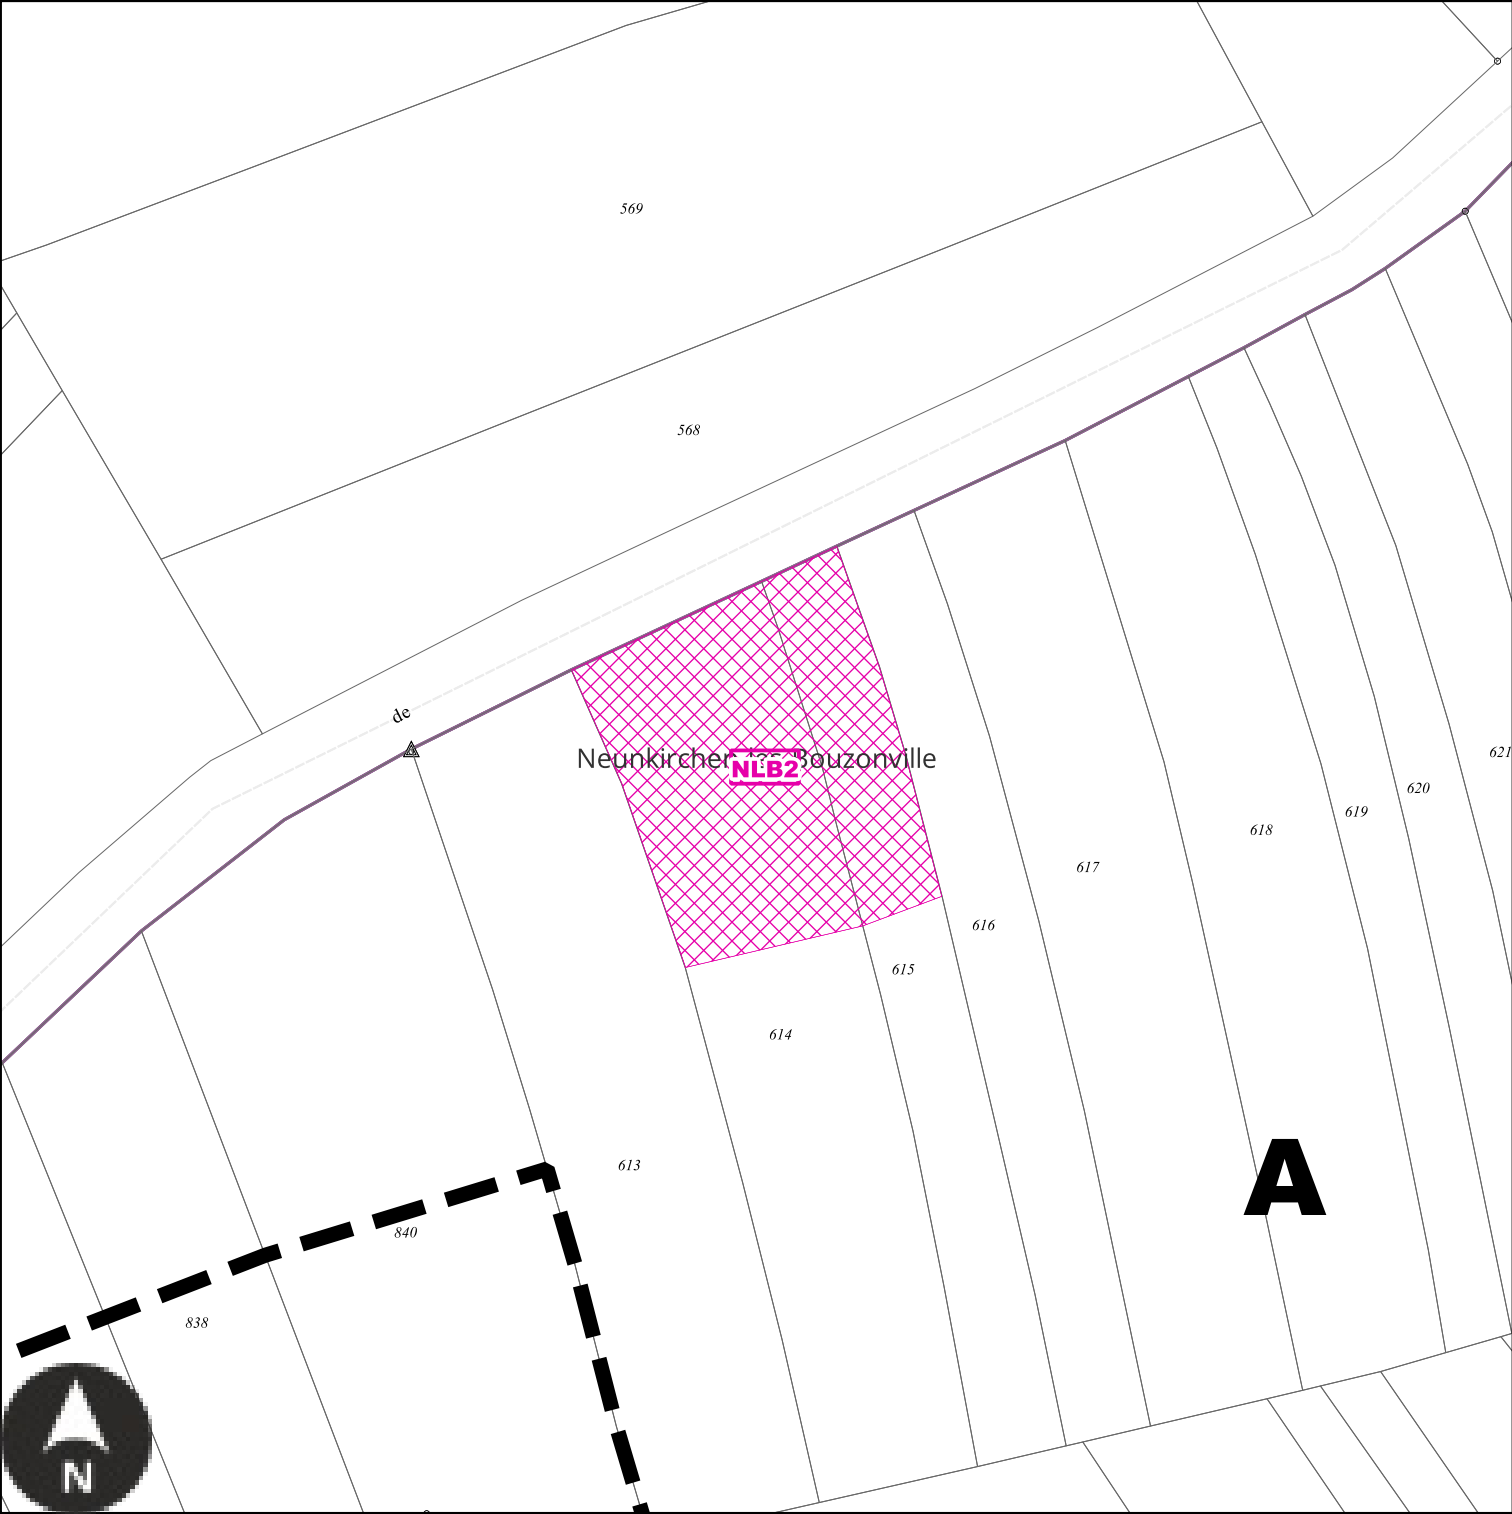

Echelle: 1/1000e

Numéro	NLB2
Nature	Extension du cimetière
Surface	1692 m²
Bénéficiaire	Commune de Neunkirchen-les-Bouzonville


NLB3 : Emplacement réservé de la Commune de Neunkirchen-les-Bouzonville

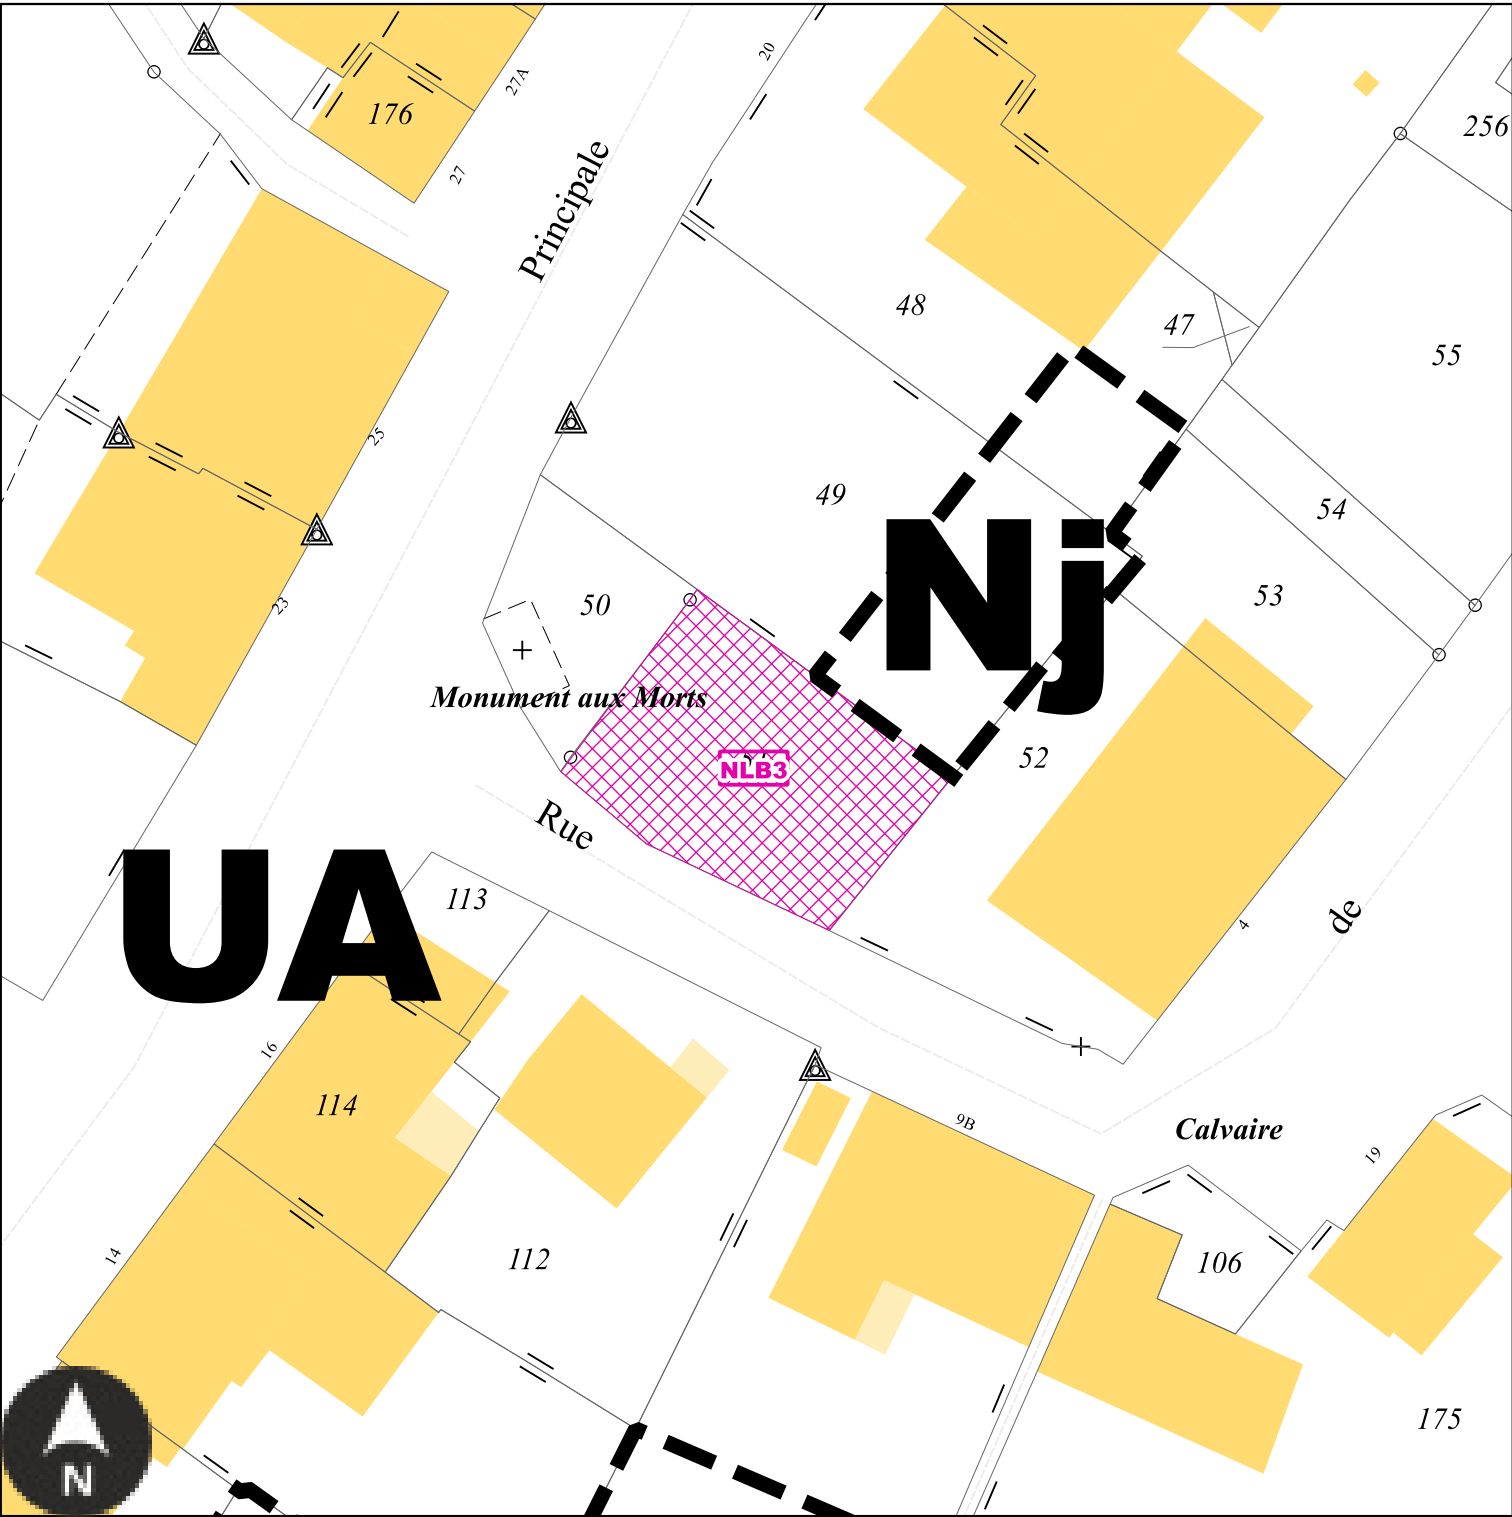

Echelle: 1/500e

Numéro	NLB3
Nature	Aménagement d'un espace de stationnement
Surface	304 m²
Bénéficiaire	Commune de Neunkirchen-les-Bouzonville


NLB4 : Emplacement réservé de la Commune de Neunkirchen-les-Bouzonville

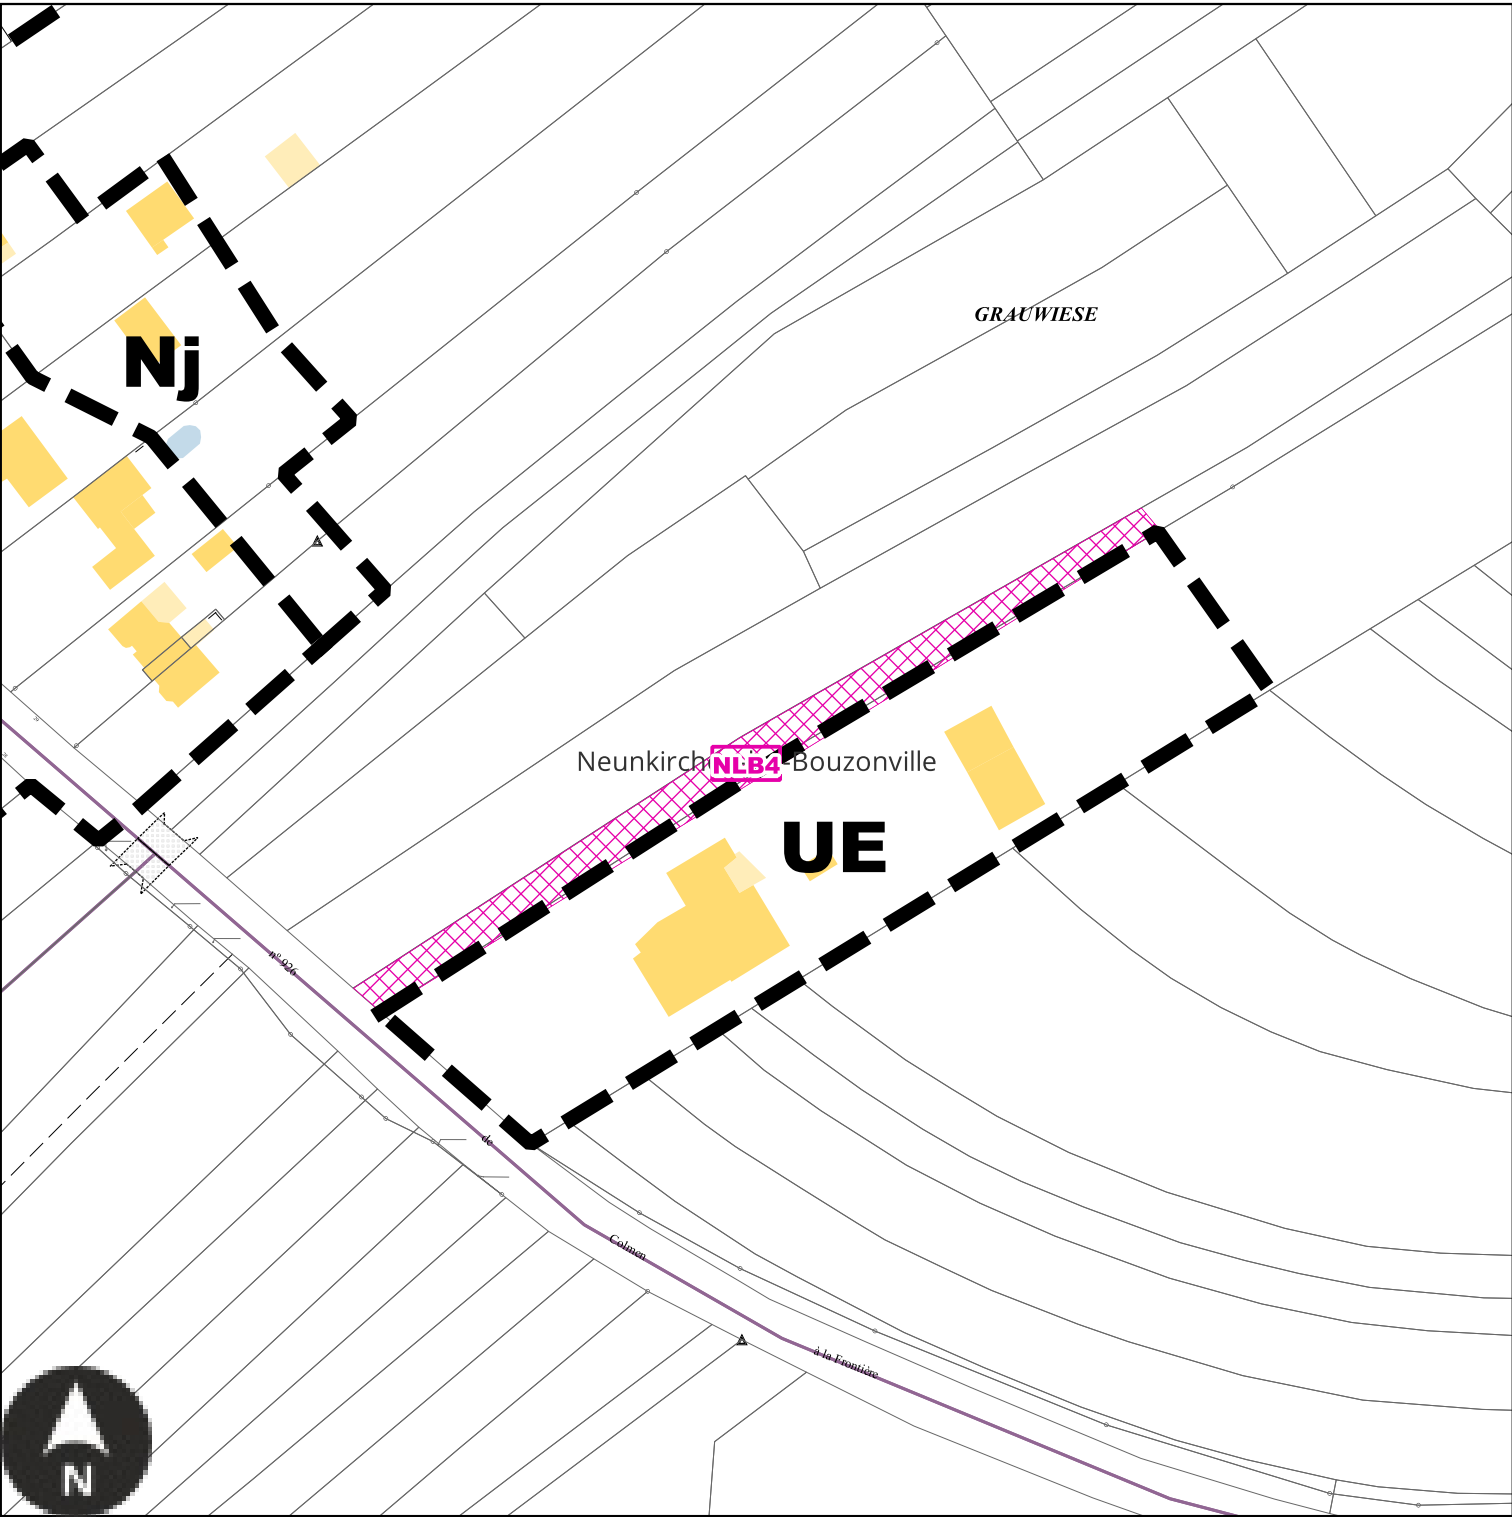

Echelle: 1/1500e

Numéro	NLB4
Nature	Aménagement de la voirie
Surface	1389 m²
Bénéficiaire	Commune de Neunkirchen-les-Bouzonville


REM1 : Emplacement réservé de la Commune de Rémelfang

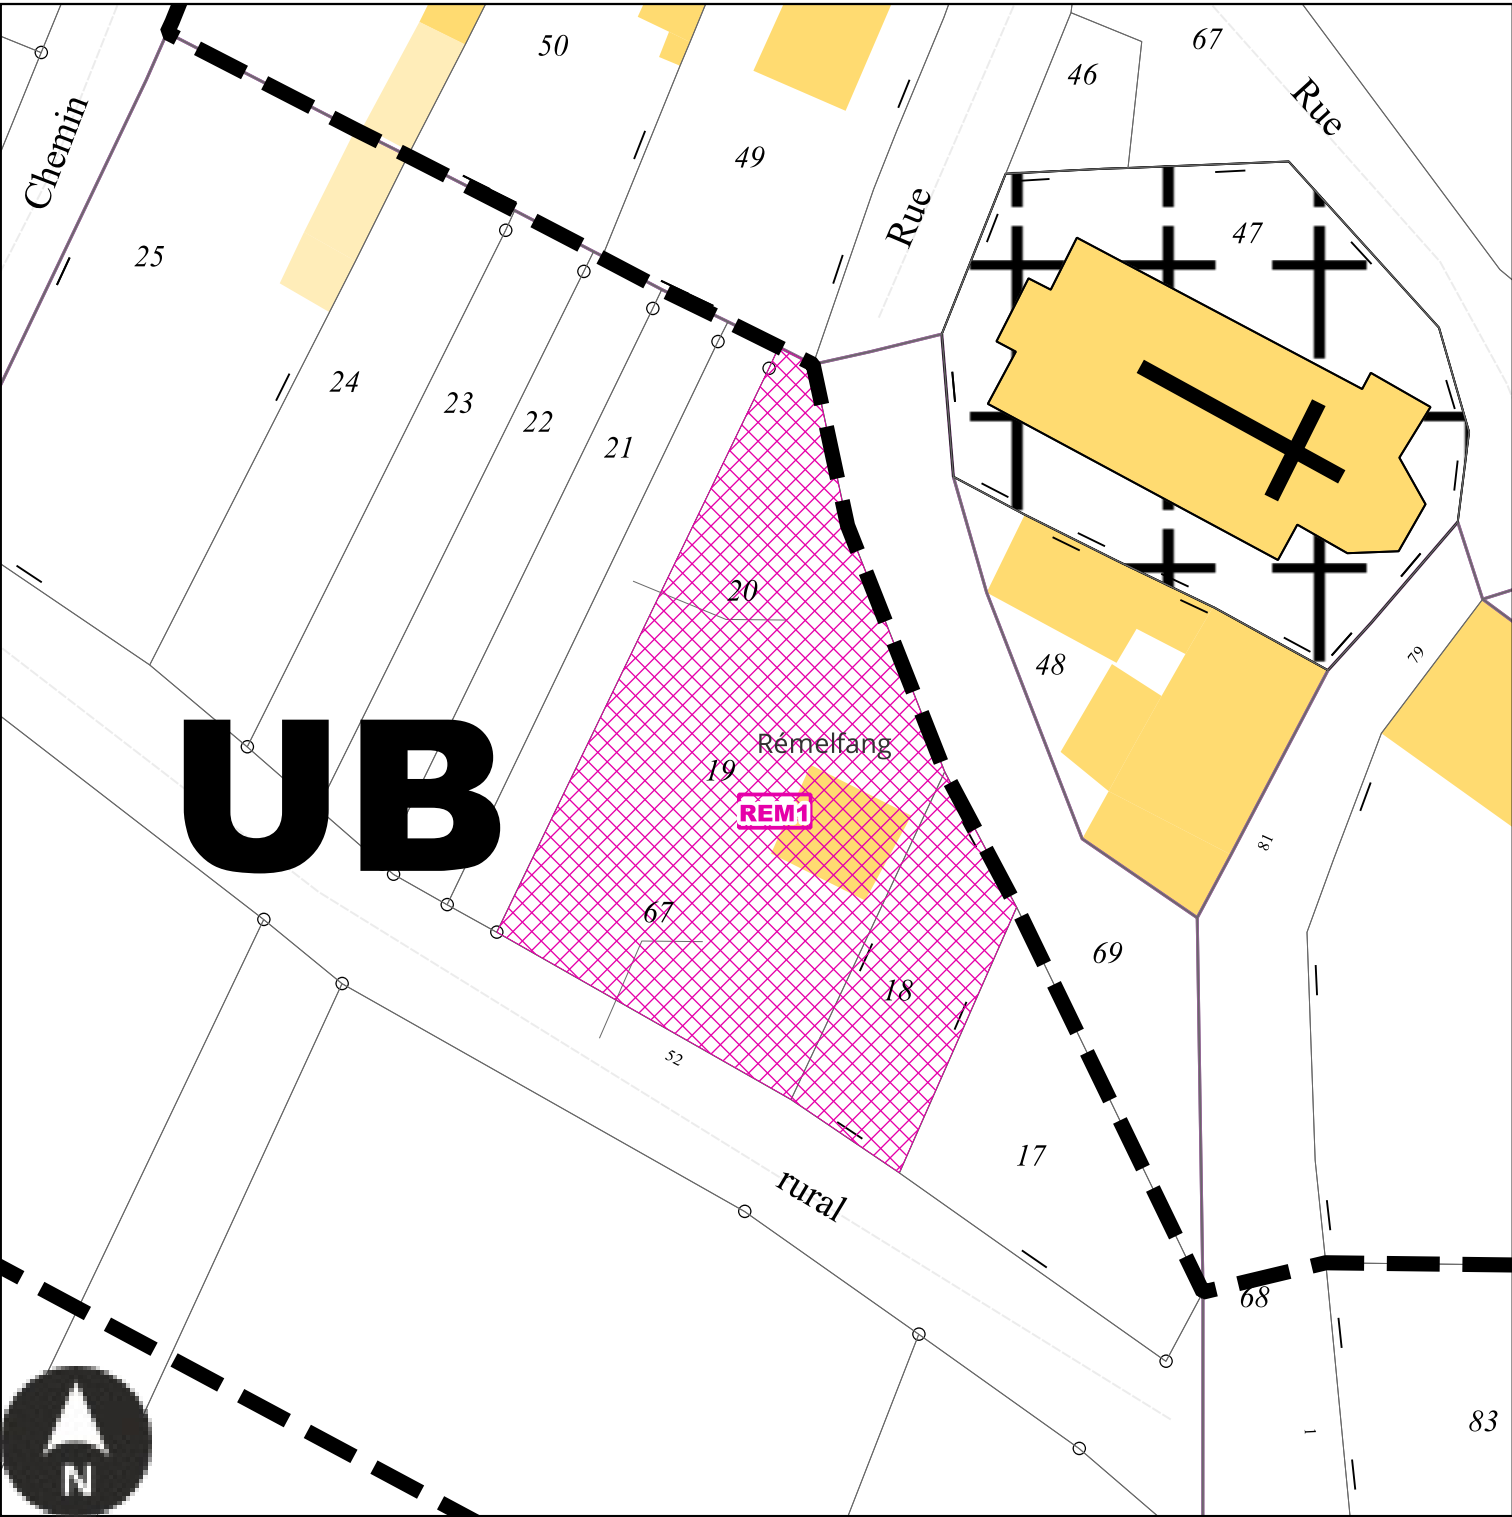

Echelle: 1/500e

Numéro	REM1
Nature	Aménagement d'un jardin public
Surface	930 m²
Bénéficiaire	Commune de Rémelfang


REM2 : Emplacement réservé de la Commune de Rémelfang

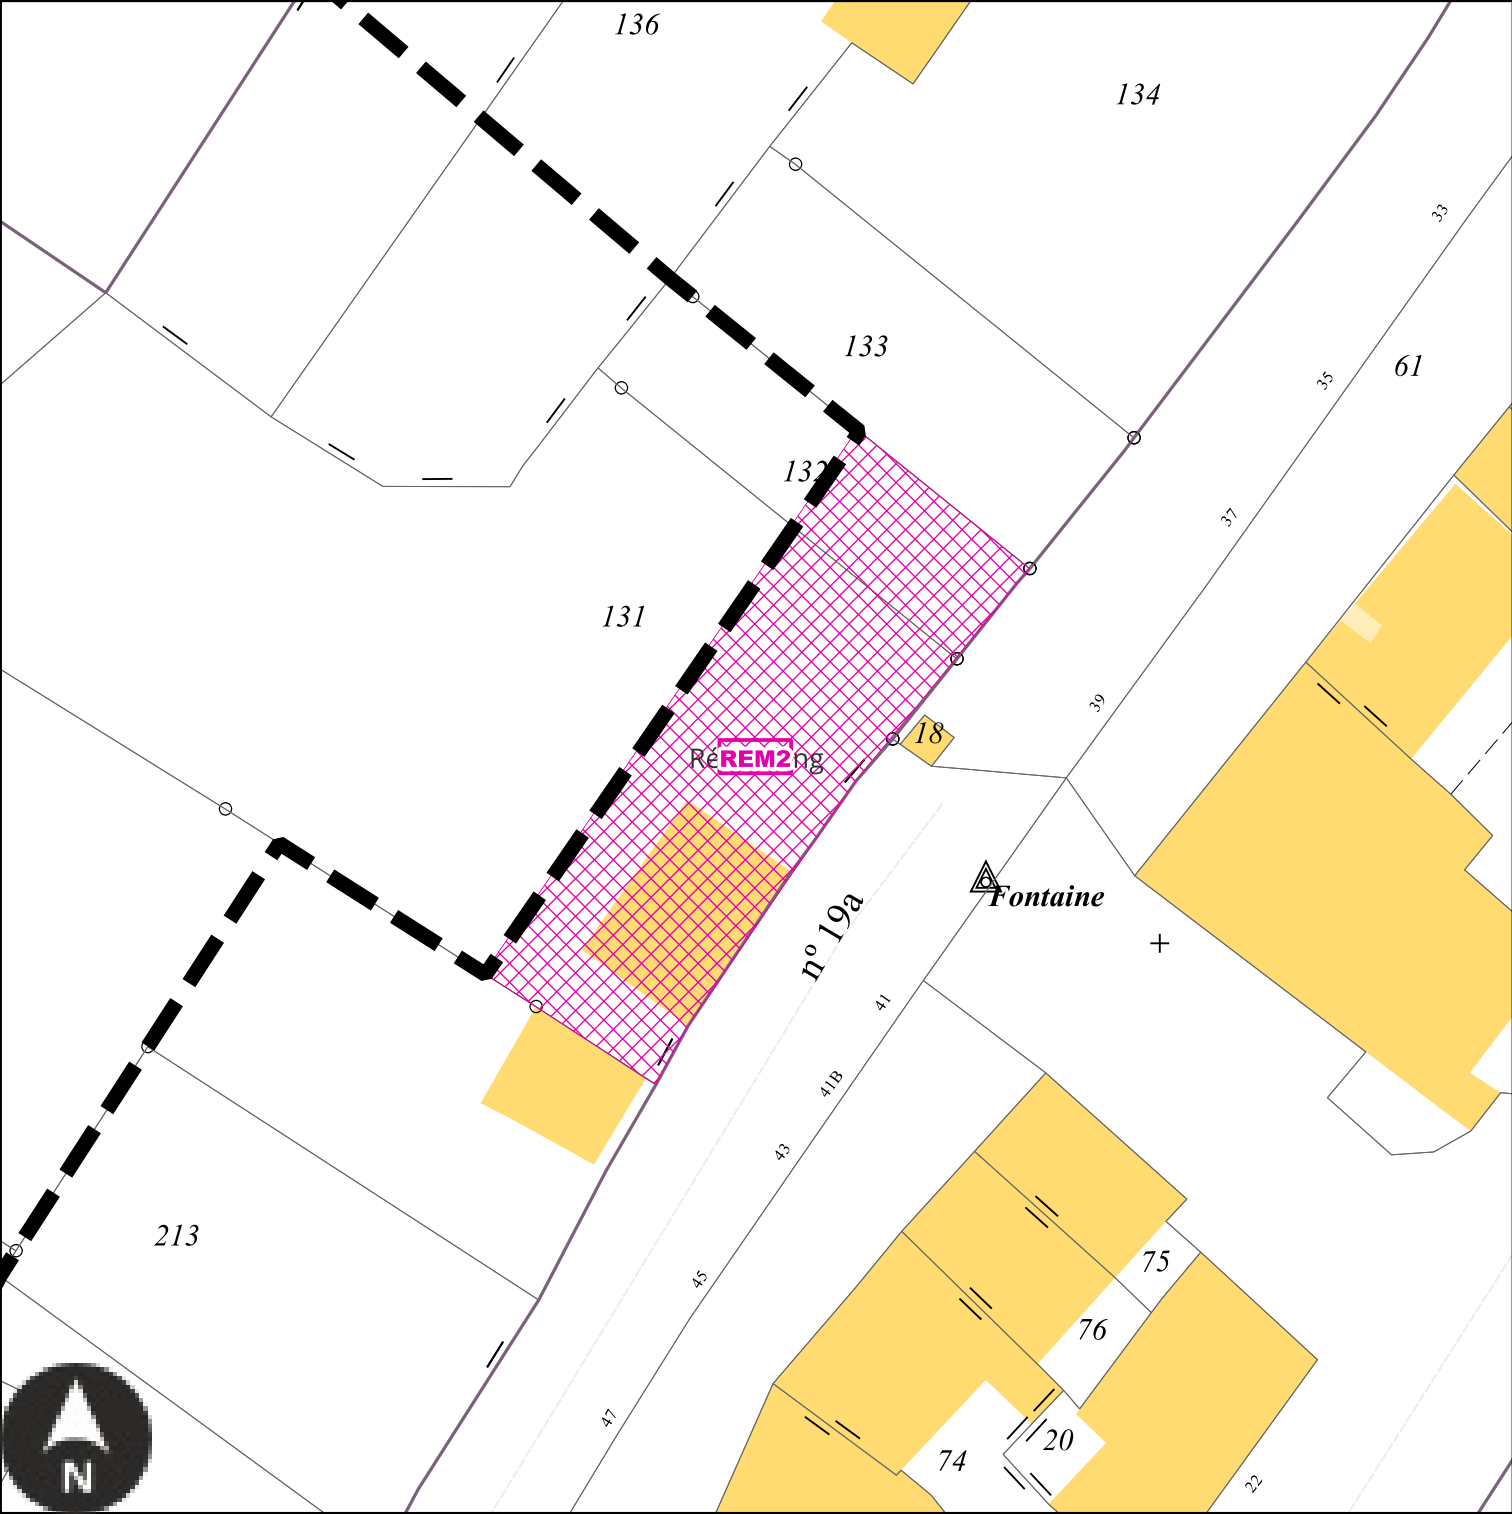

Echelle: 1/500e

Numéro	REM2
Nature	Aménagement d'un espace de stationnement
Surface	578 m²
Bénéficiaire	Commune de Rémelfang


REI1 : Emplacement réservé de la Commune de Rémeling

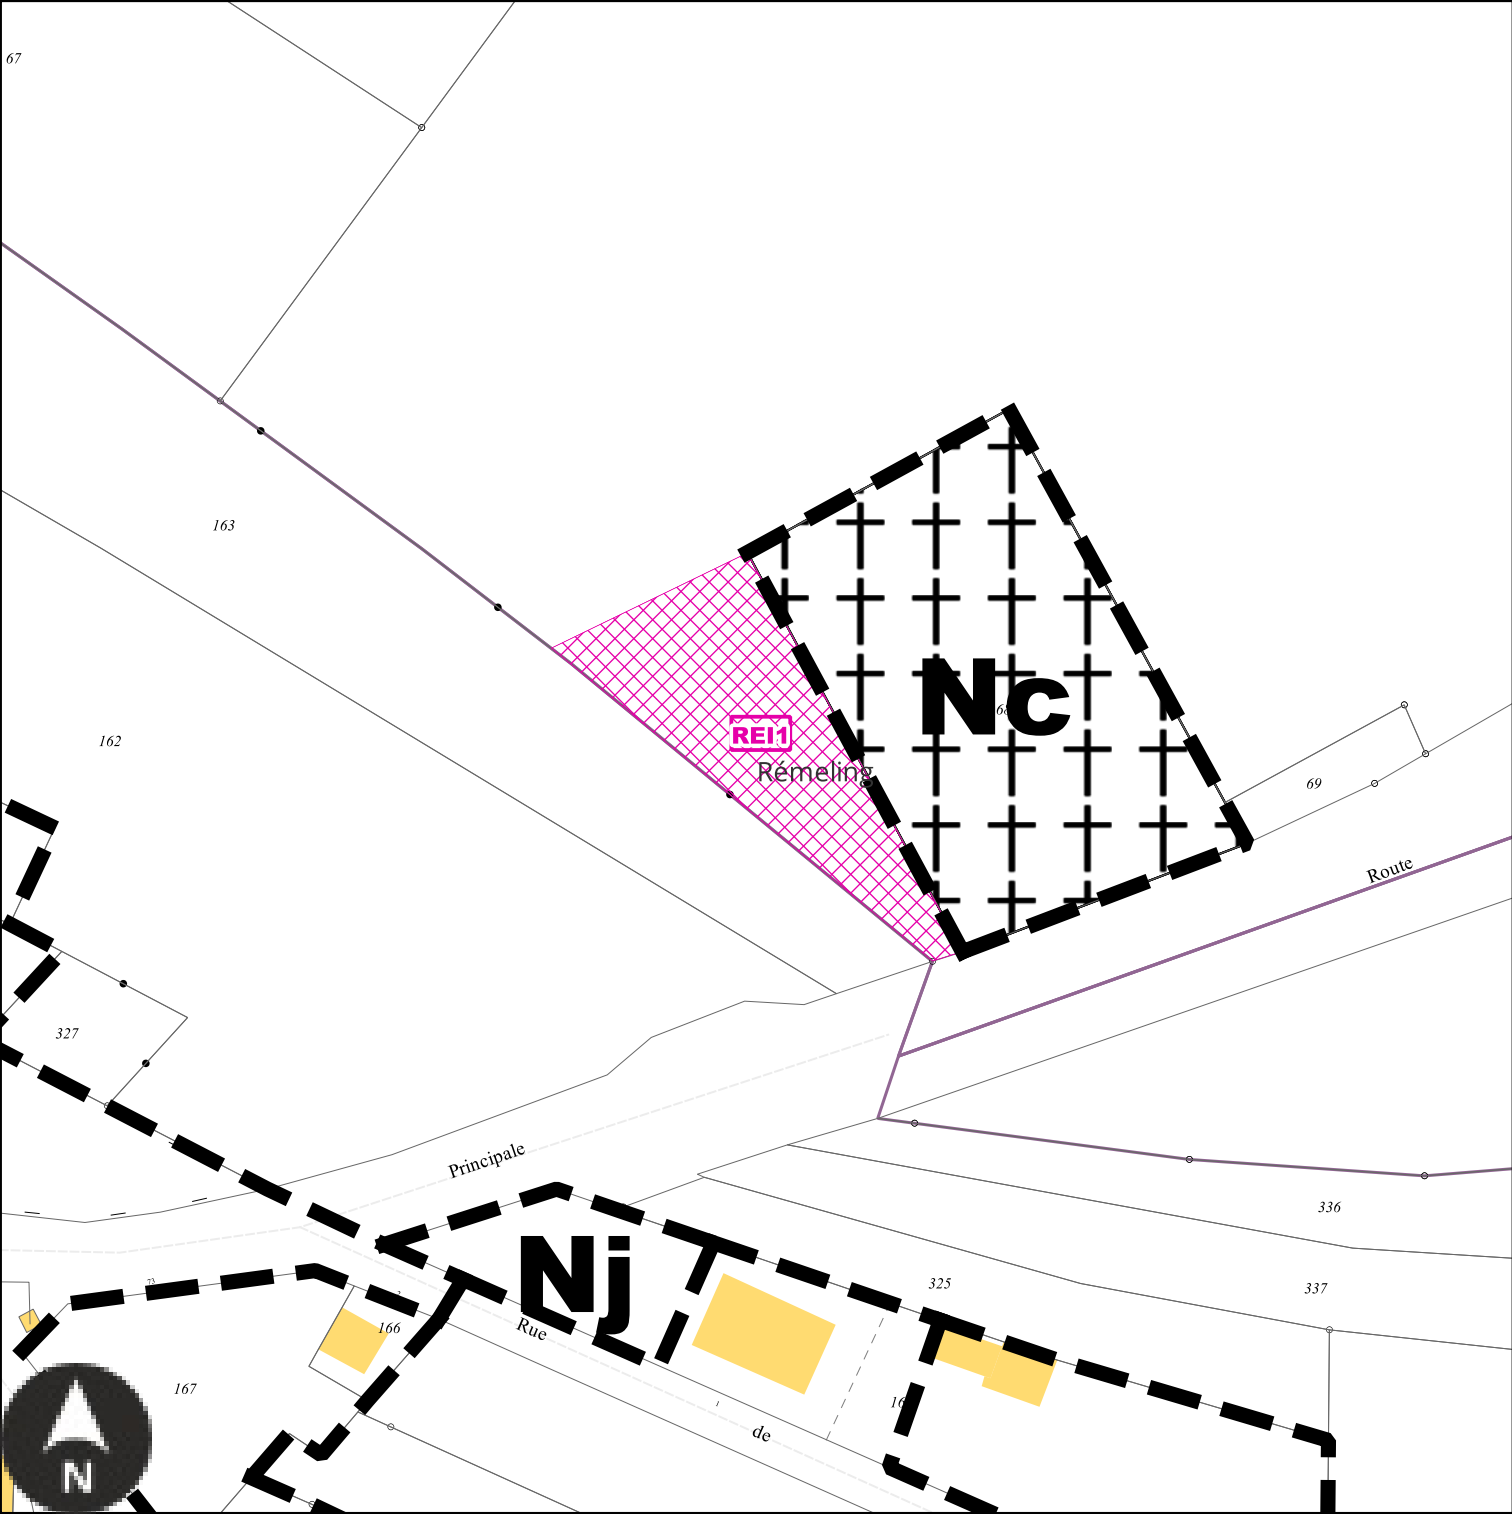

Echelle: 1/1000e

Numéro	REI1
Nature	Extension du cimetière
Surface	980 m²
Bénéficiaire	Commune de Rémeling


REI2 : Emplacement réservé de la Commune de Rémeling

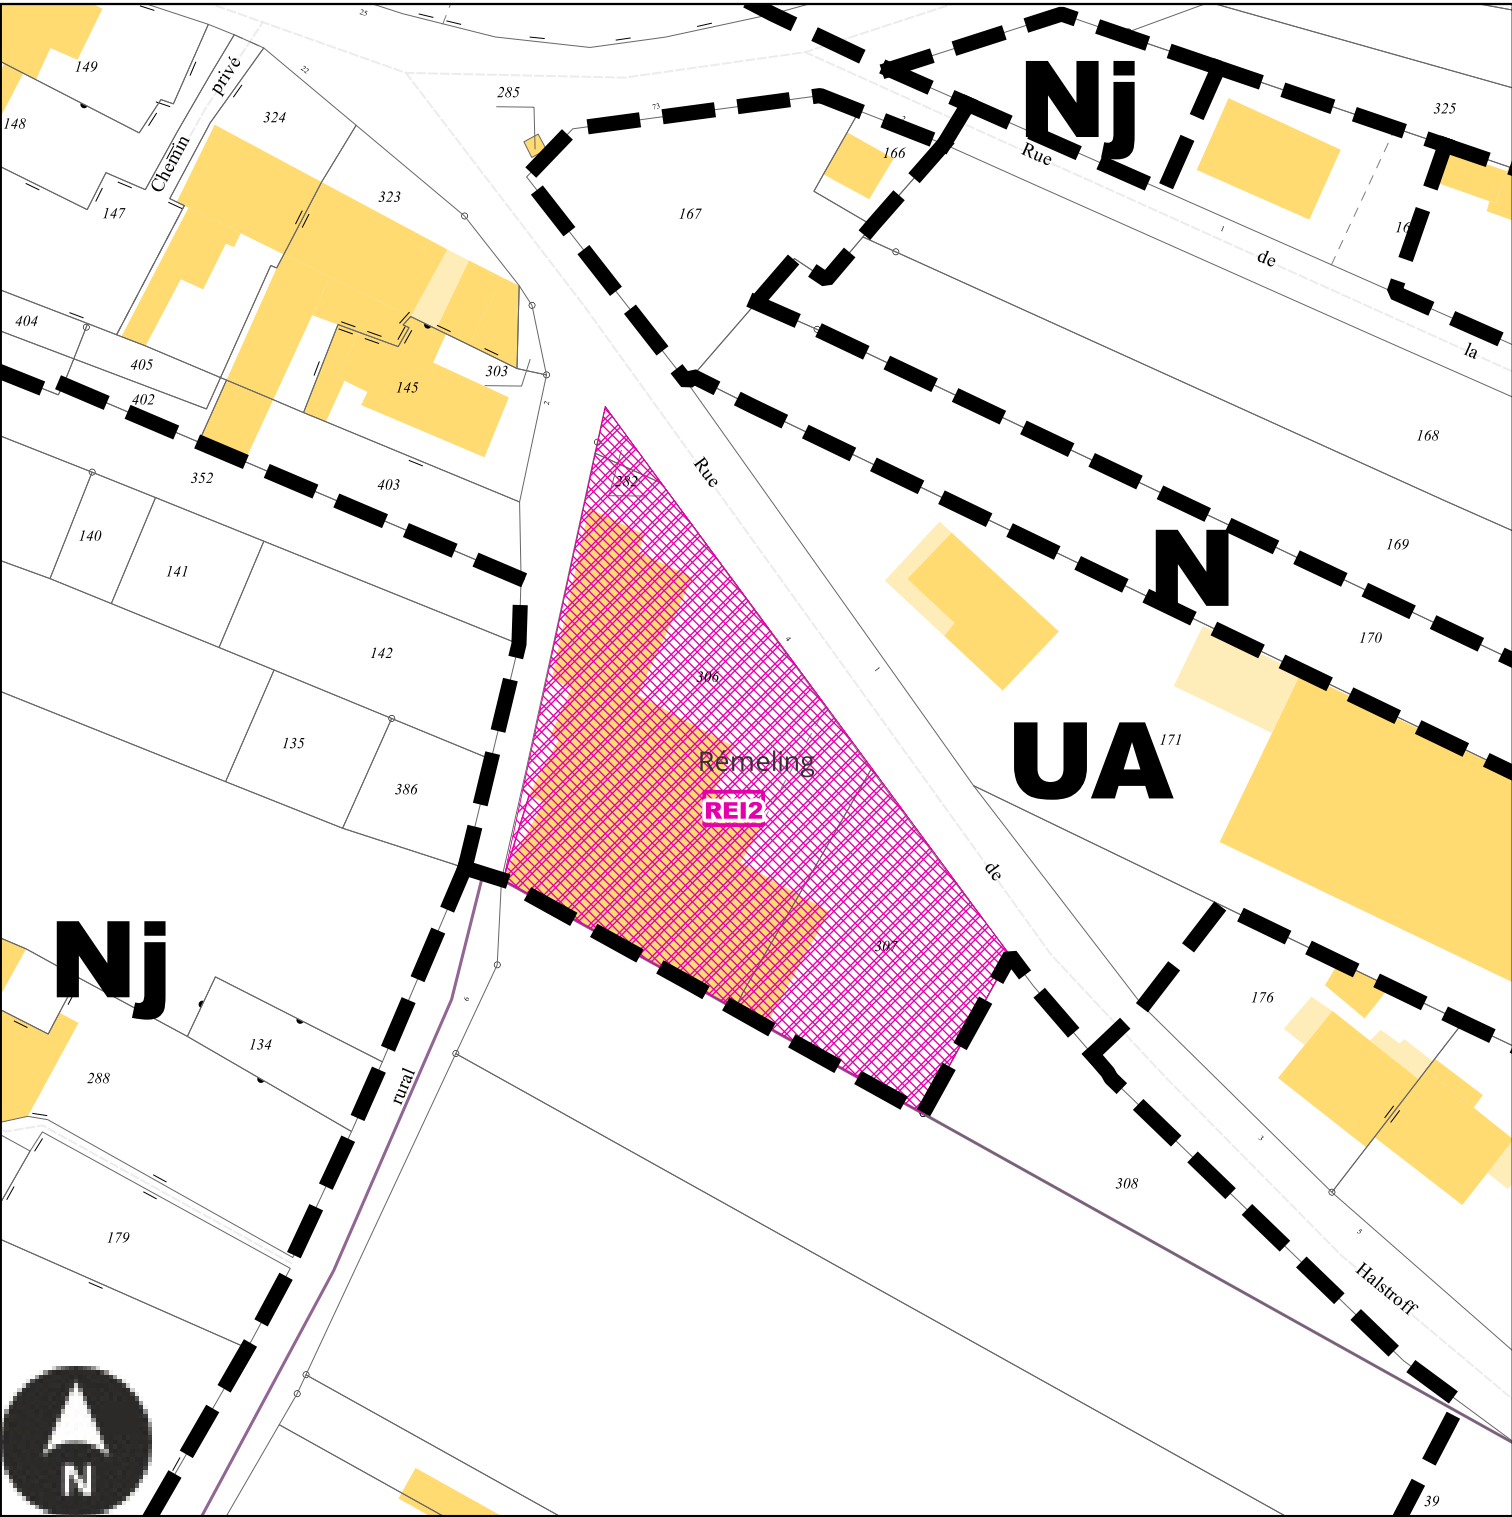

Echelle: 1/1000e

Numéro	REI2
Nature	Aménagement d'un espace concourant à la continuité écologique
Surface	2929 m²
Bénéficiaire	Commune de Rémeling


REI3 : Emplacement réservé de la Commune de Rémeling

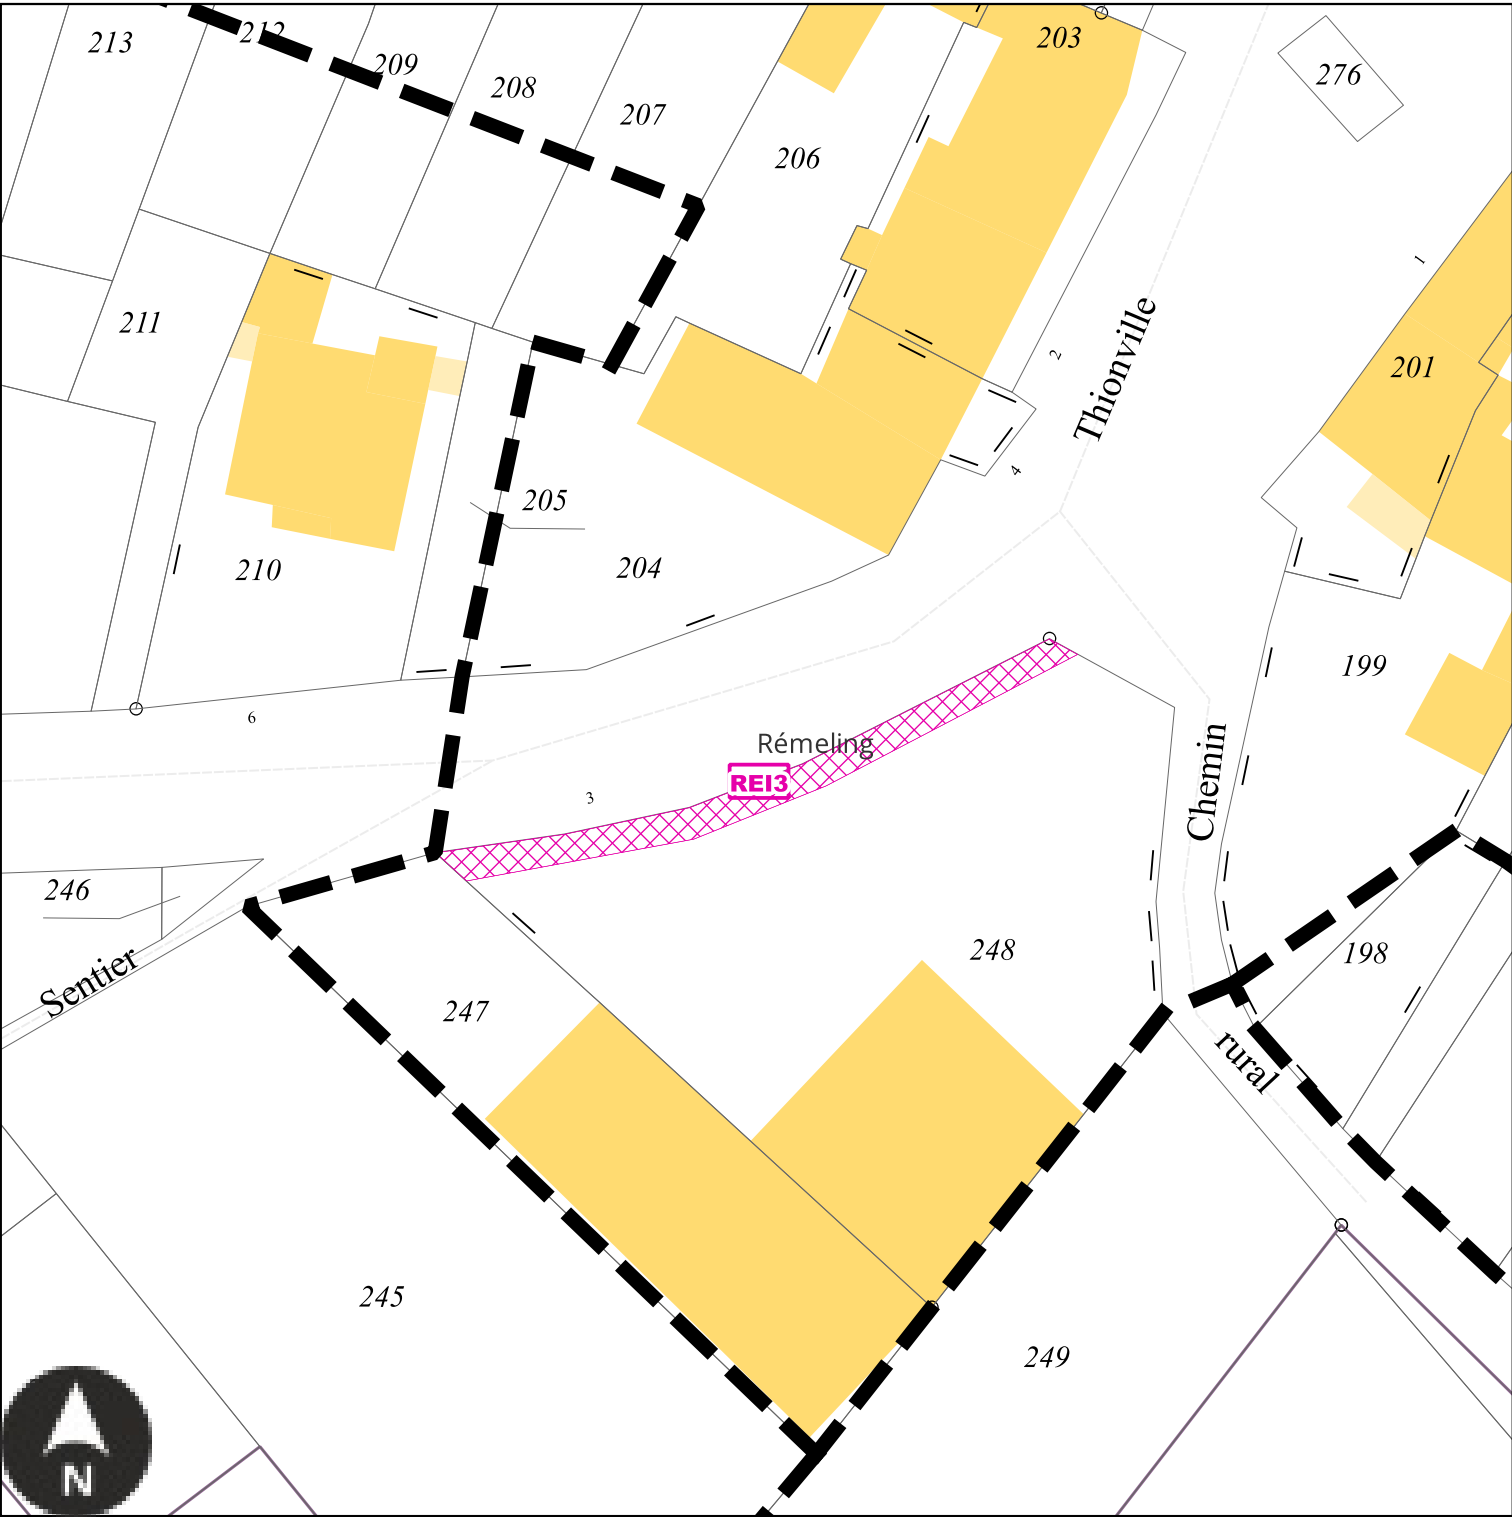

Echelle: 1/500e

Numéro	REI3
Nature	Aménagement paysager de l'espace public
Surface	86 m ²
Bénéficiaire	Commune de Rémeling


REI4 : Emplacement réservé de la Commune de Rémeling

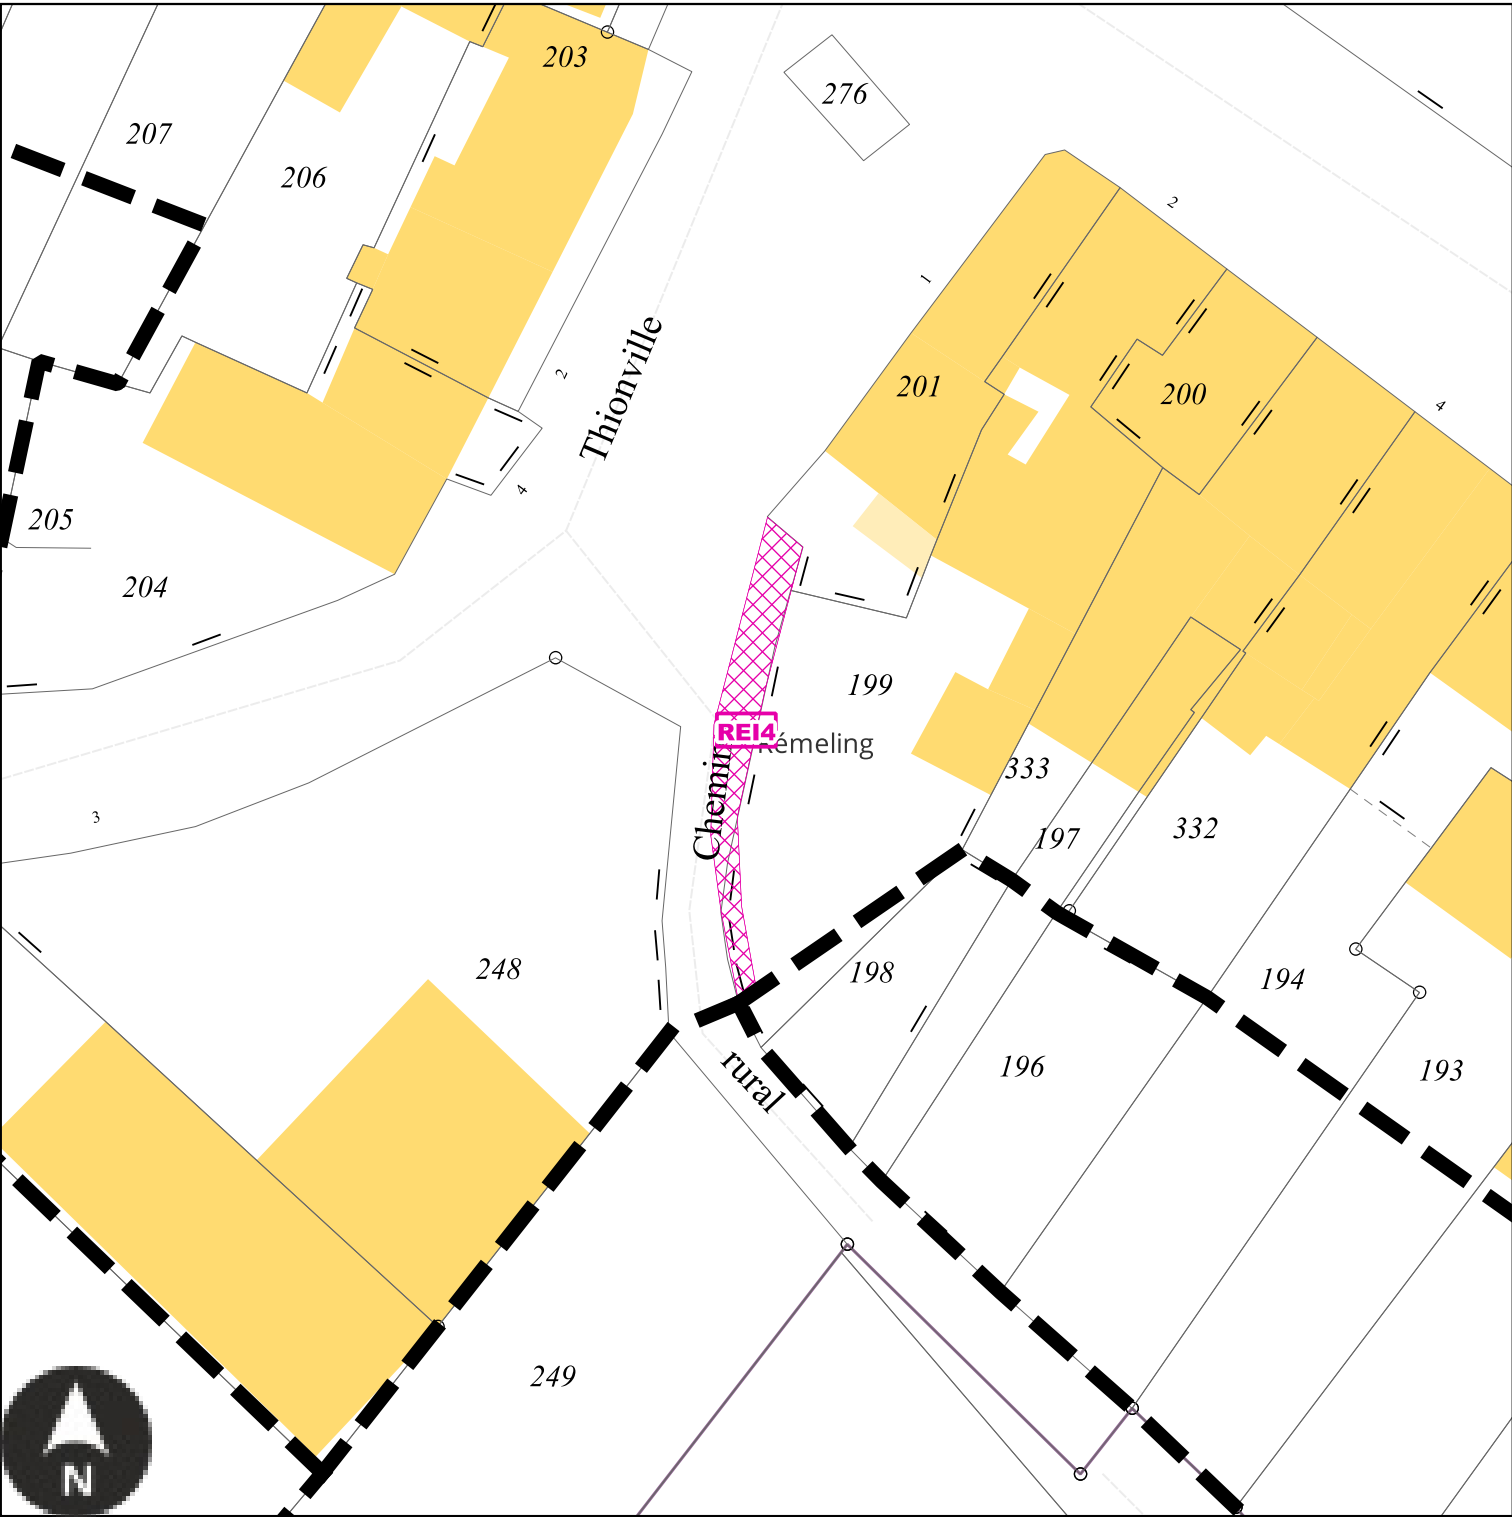

Echelle: 1/500e

Numéro	REI4
Nature	Aménagement paysager de l'espace public
Surface	69 m²
Bénéficiaire	Commune de Rémeling


REI5 : Emplacement réservé de la Commune de Rémeling

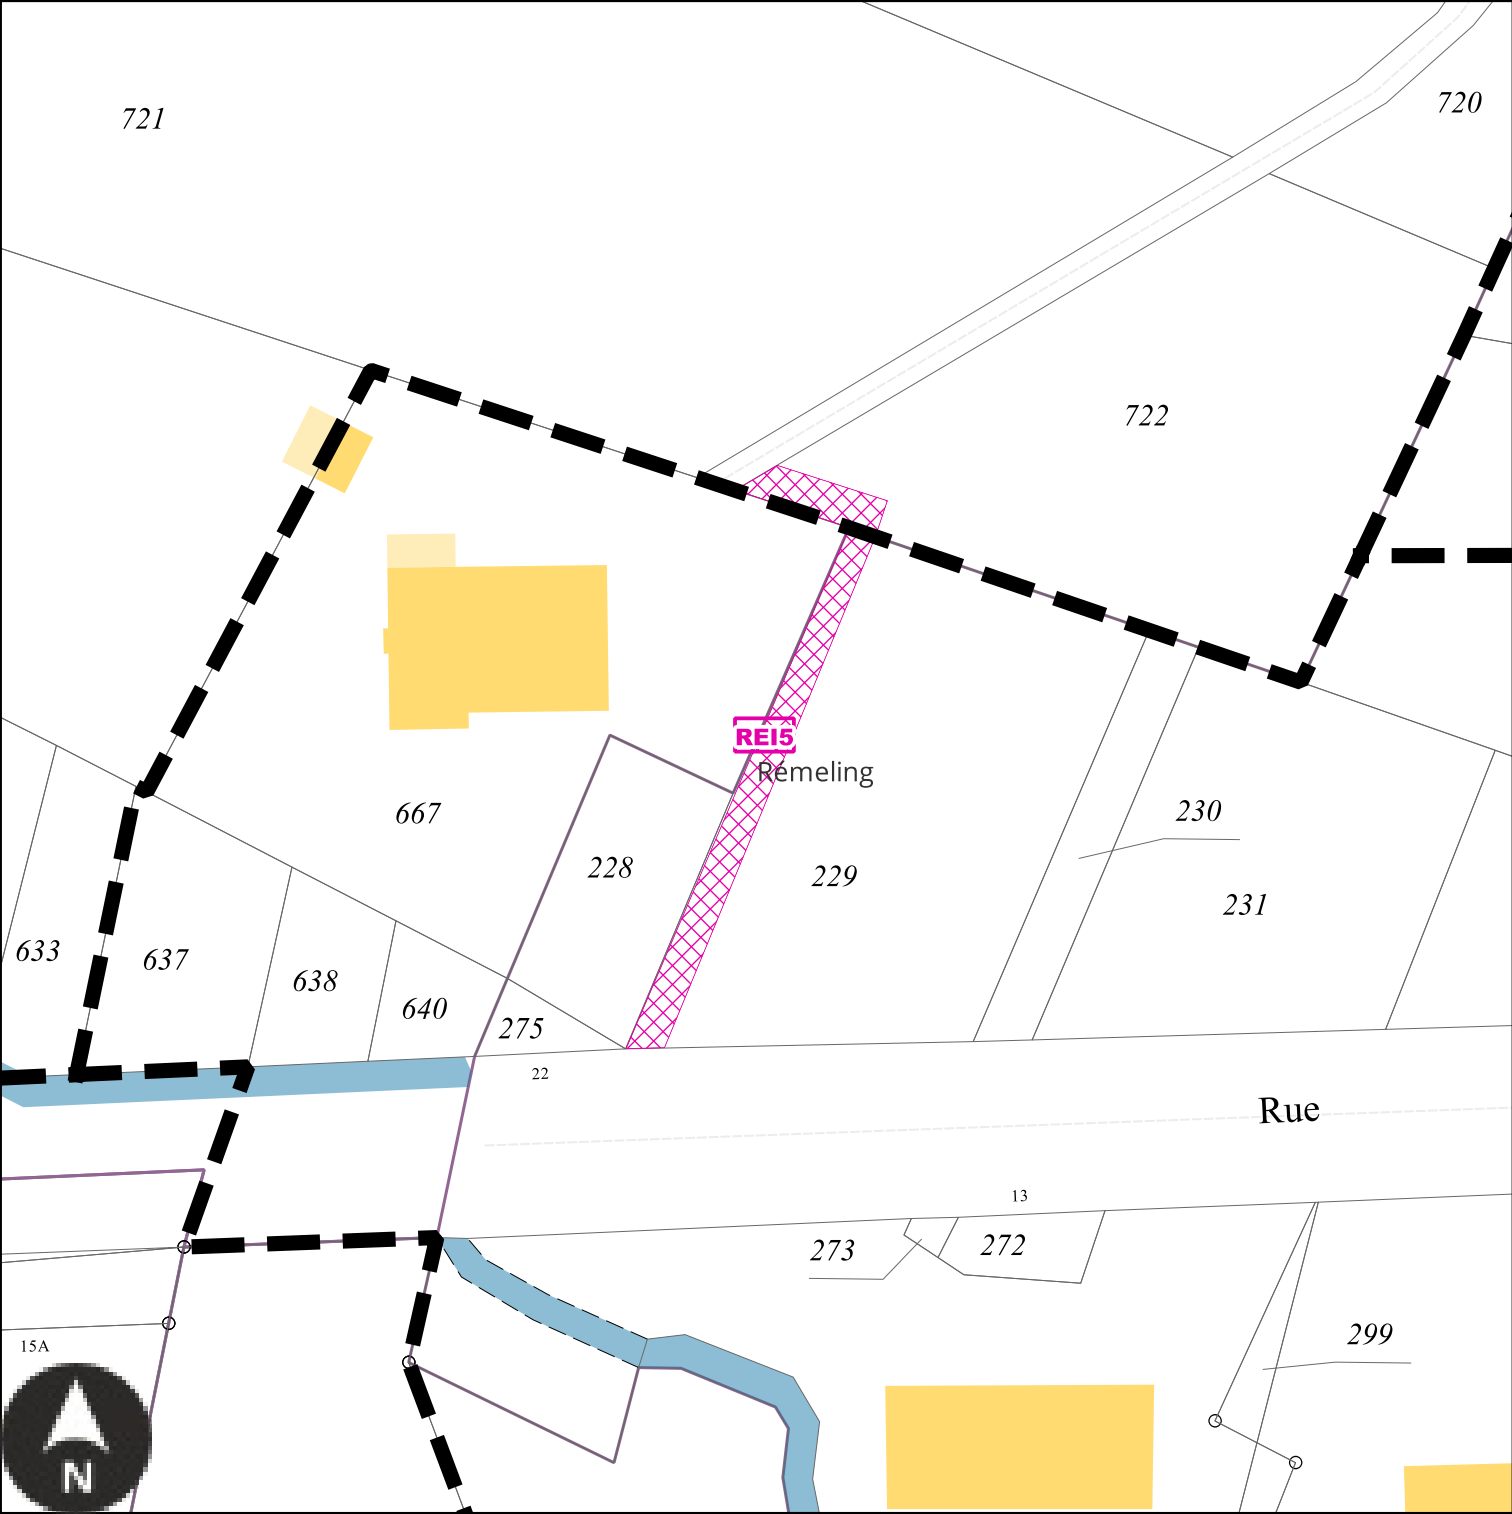

Echelle: 1/500e

Numéro	REI5
Nature	Aménagement d'un sentier piétonnier
Surface	100 m²
Bénéficiaire	Commune de Rémeling


REI6 : Emplacement réservé de la Commune de Rémeling

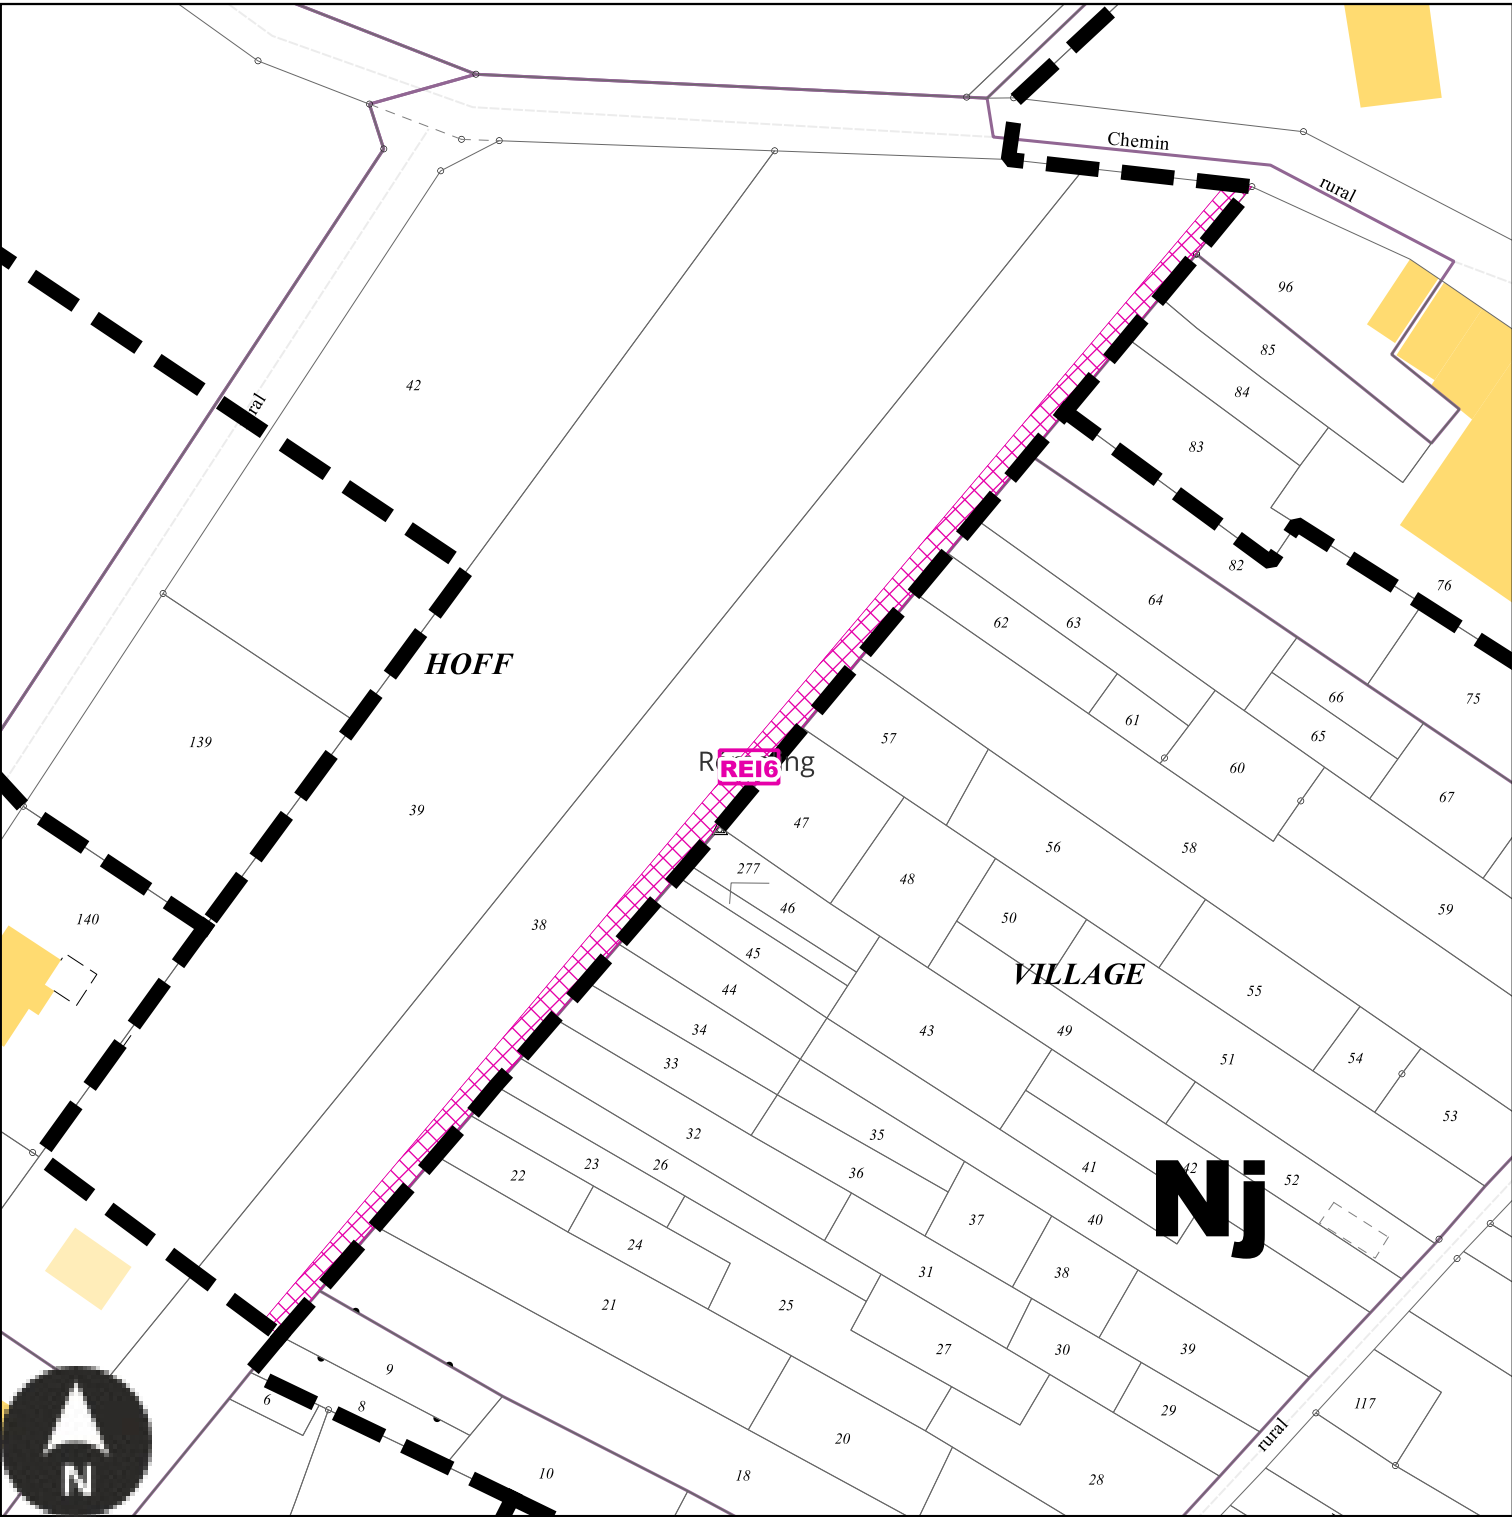

Echelle: 1/1000e

Numéro	REI6
Nature	Aménagement d'un sentier d'accès aux jardins
Surface	679 m²
Bénéficiaire	Commune de Rémeling


REI7 : Emplacement réservé de la Commune de Rémeling

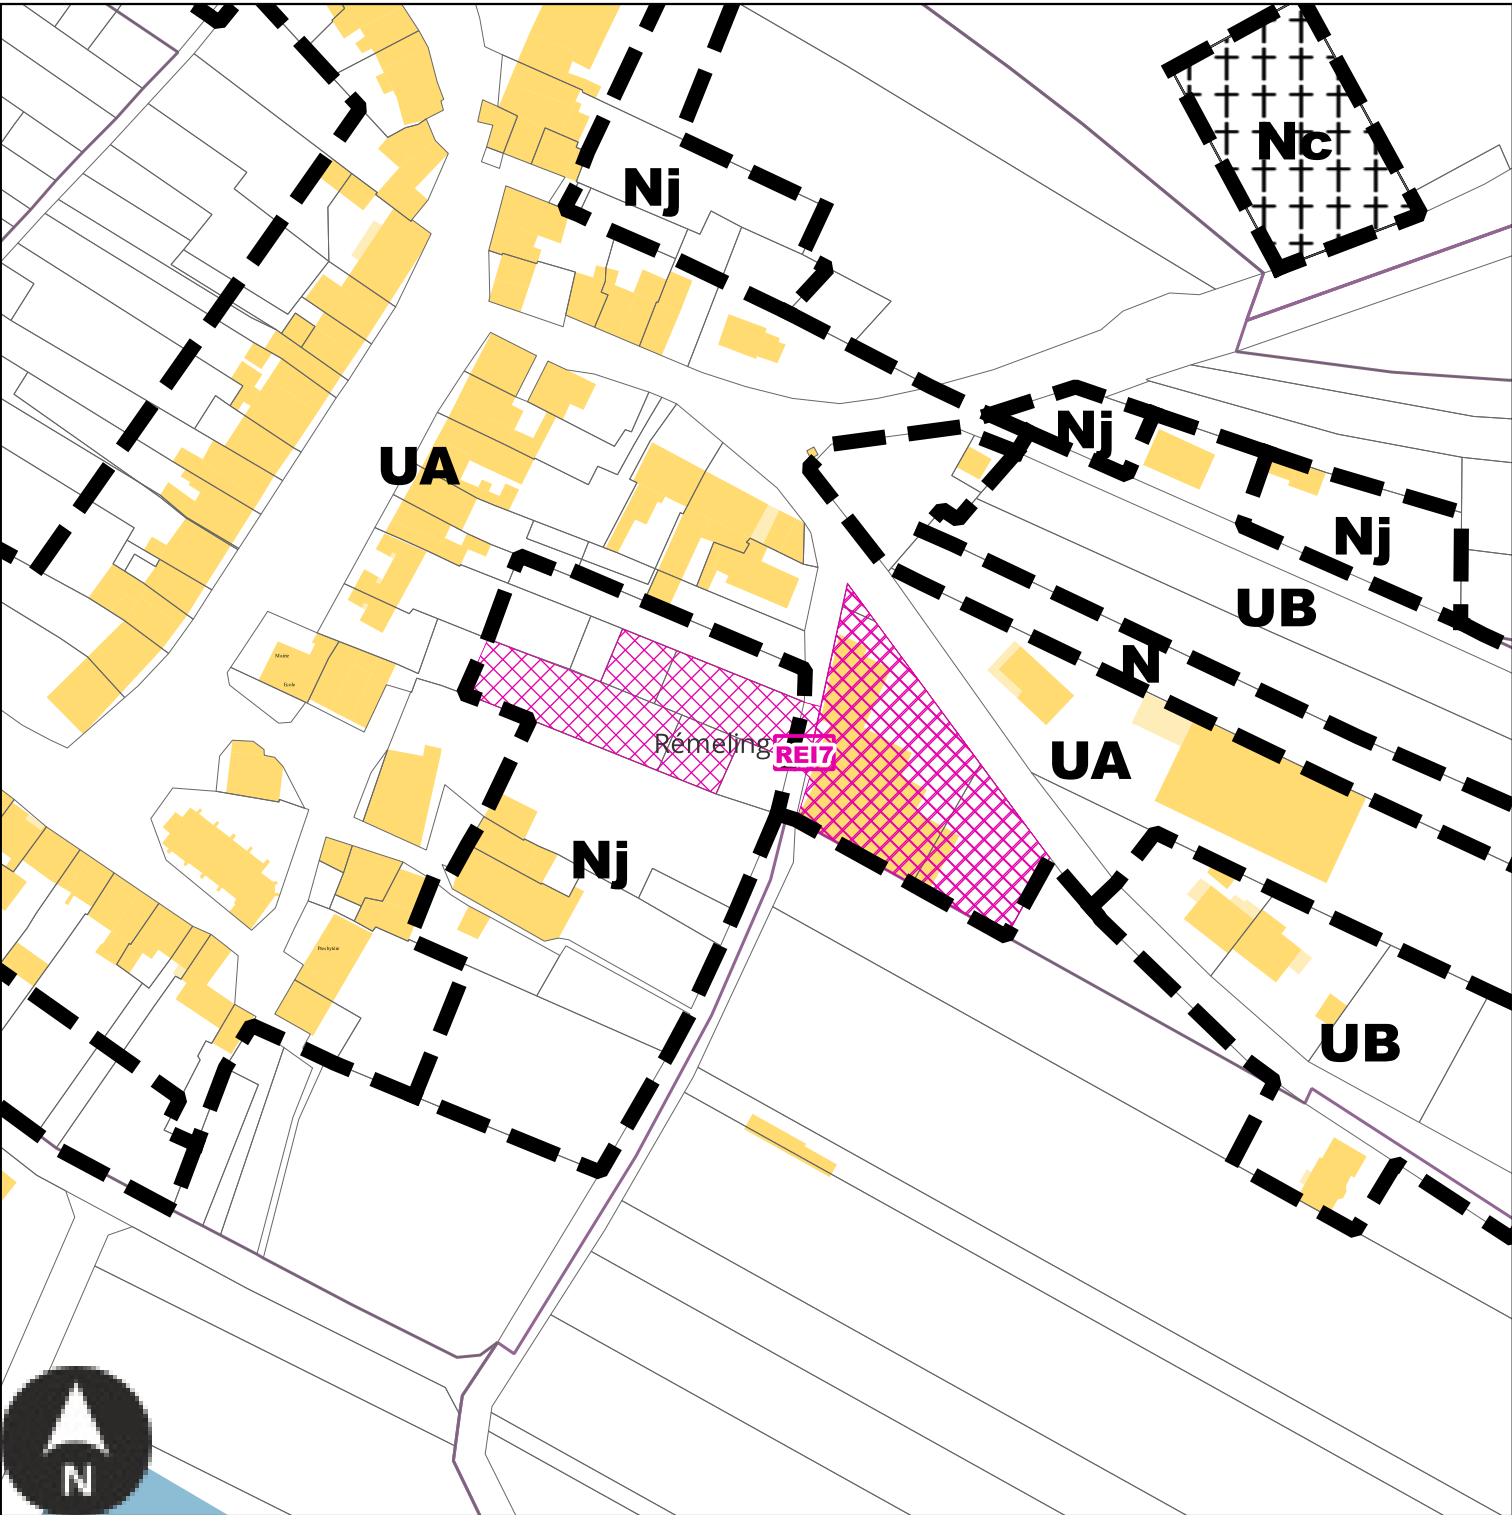

Echelle: 1/2000e

Numéro	REI7
Nature	Secteur de projet en attente d'un projet d'aménagement global
Surface	4976 m²
Bénéficiaire	Commune de Rémeling


REI8 : Emplacement réservé de la Commune de Rémeling

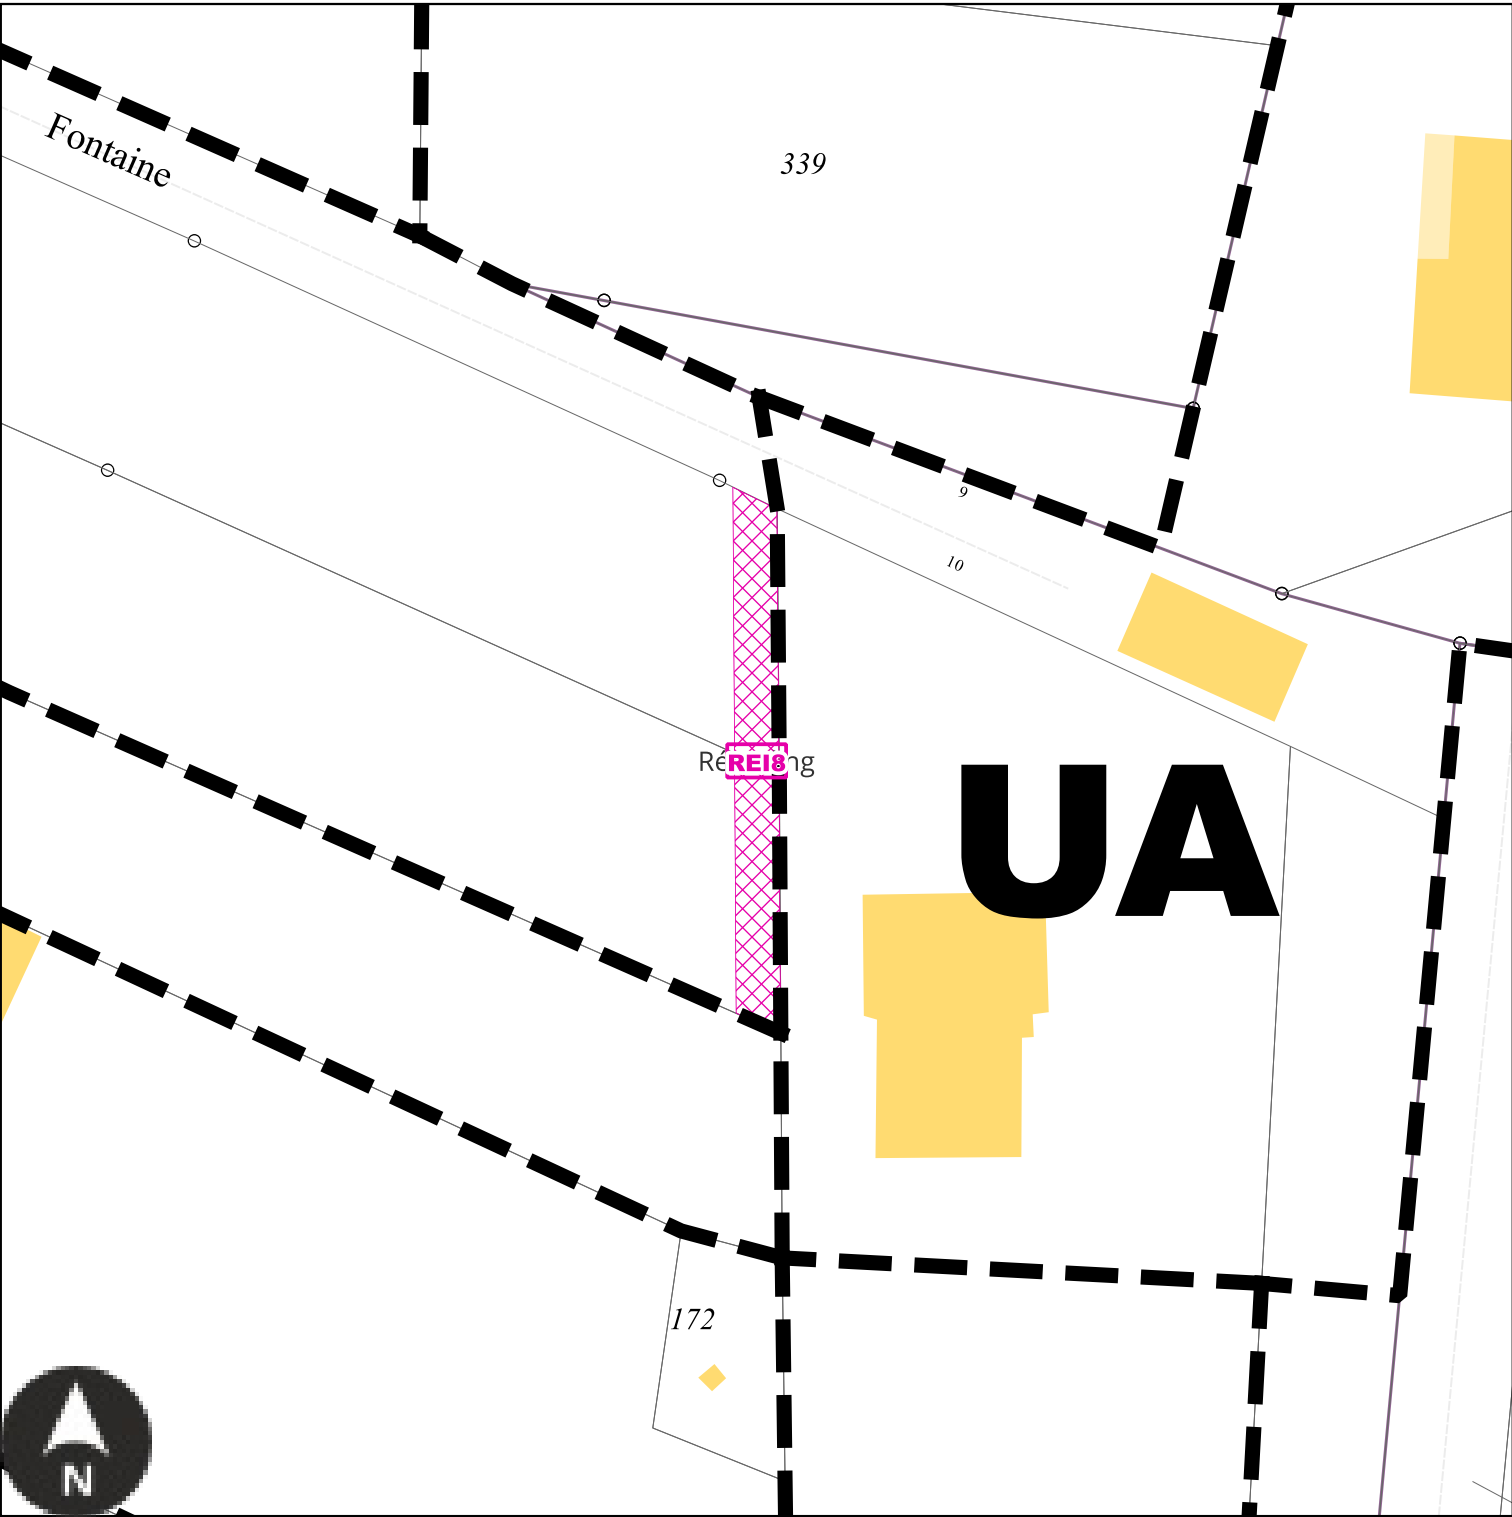

Echelle: 1/500e

Numéro	REI8
Nature	Aménagement d'un accès à la trappe de réservoir d'eau
Surface	103 m²
Bénéficiaire	Commune de Rémeling


RET1 : Emplacement réservé de la Commune de Rettel

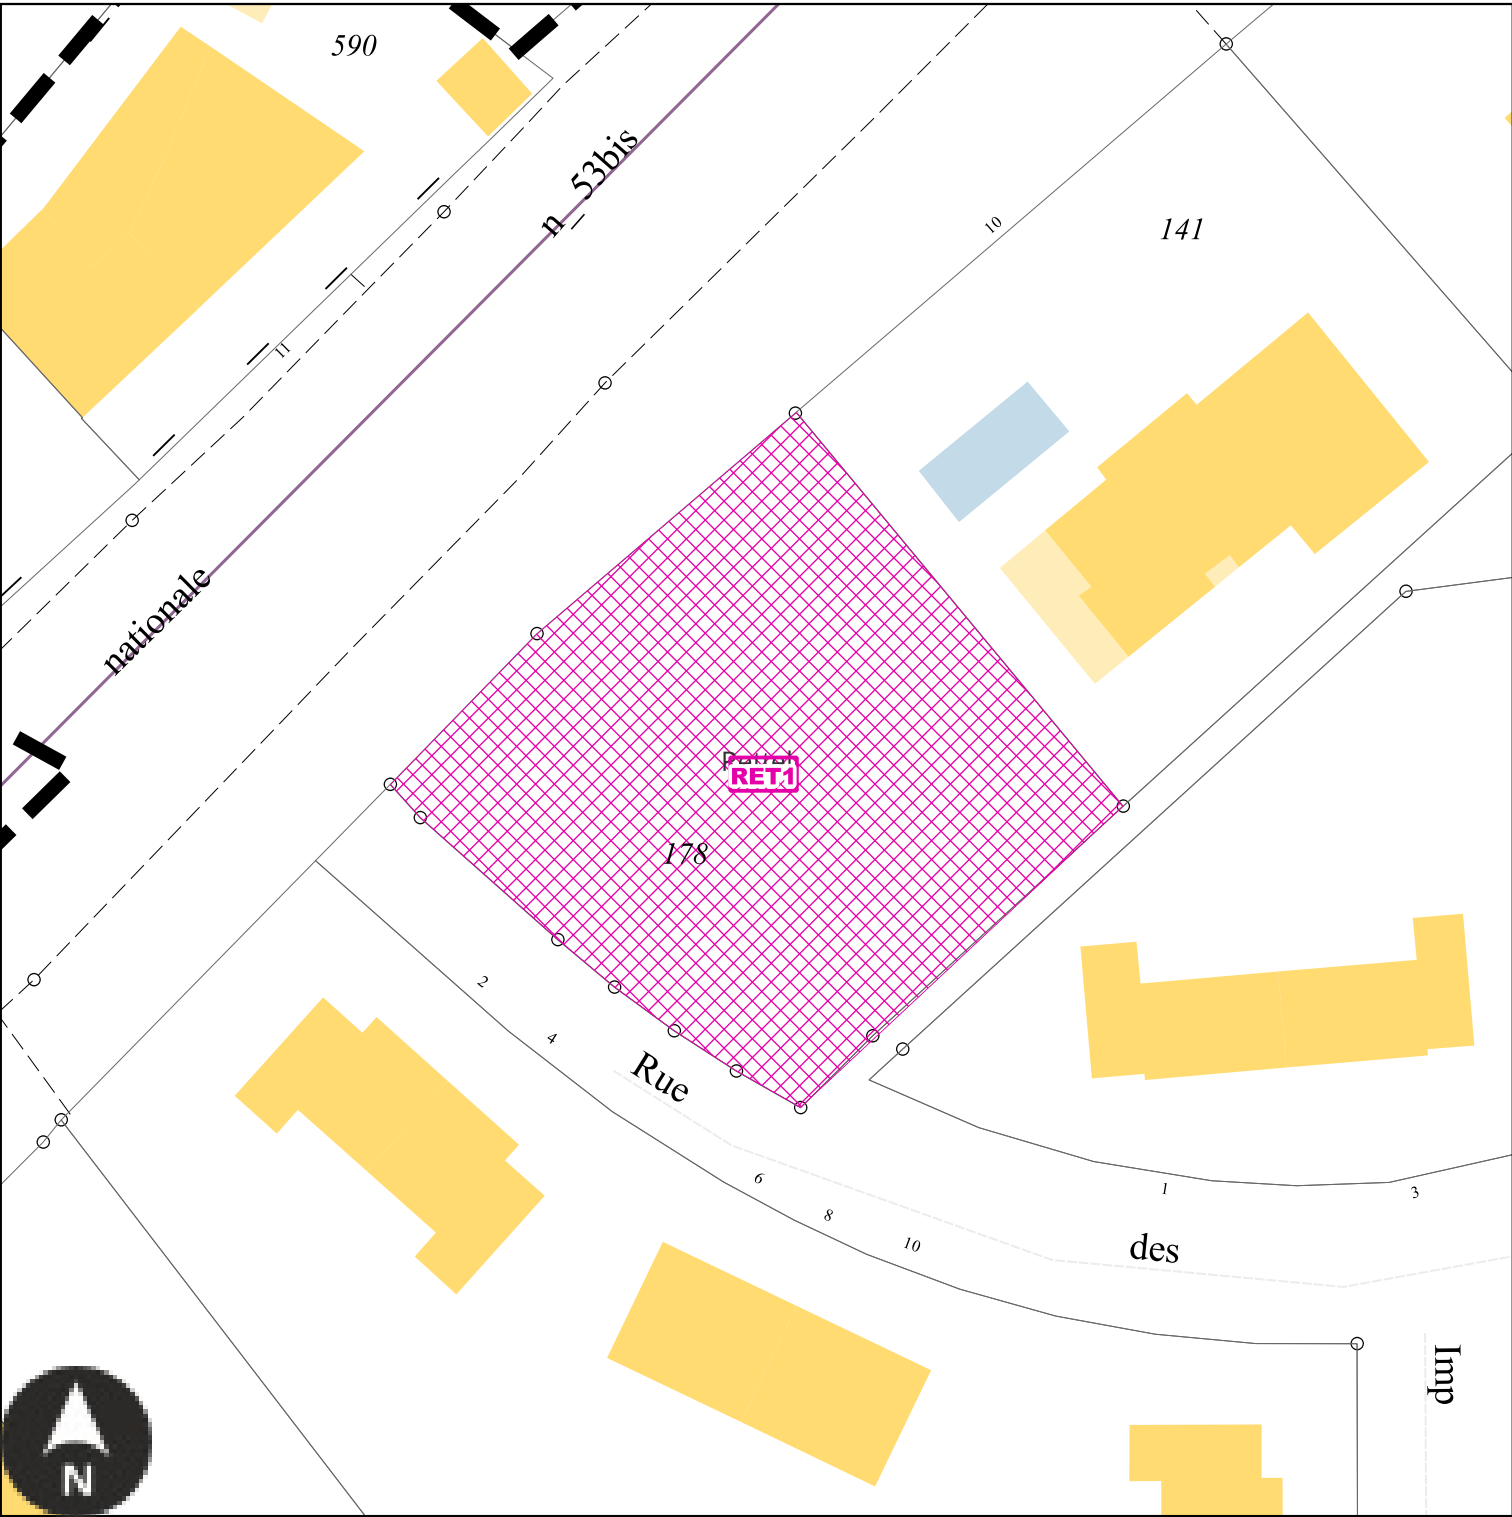

Echelle: 1/500e

Numéro	RET1
Nature	Aménagement d'une aire de jeux
Surface	1159 m²
Bénéficiaire	Commune de Rettel

RET2 : Emplacement réservé de la Commune de Rettel

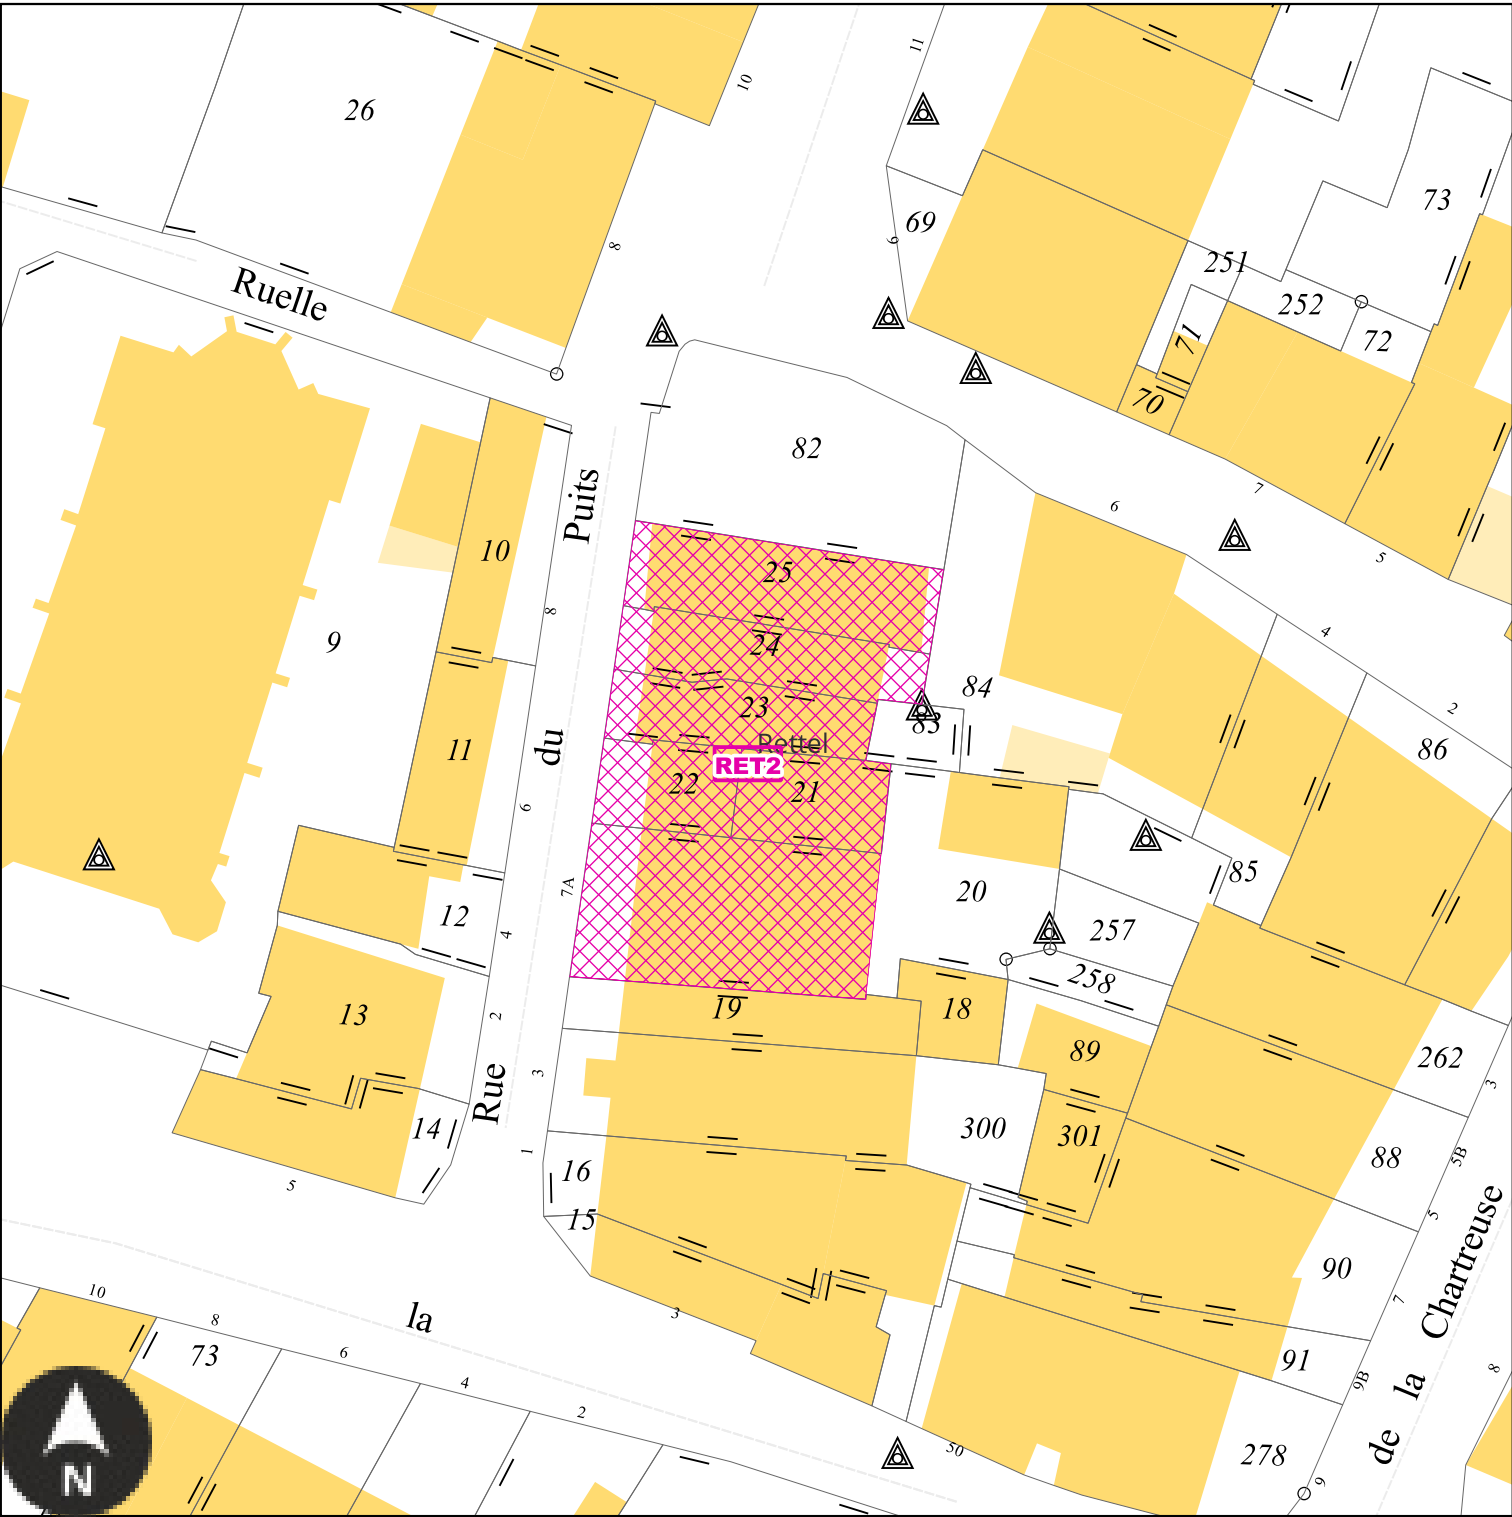


Echelle: 1/500e

Numéro	RET2
Nature	Aménagement d'un espace de stationnement
Surface	577 m²
Bénéficiaire	Commune de Rettel

Numéro	RET3
Nature	Aménagement d'un espace de stationnement
Surface	156 m²
Bénéficiaire	Commune de Rettel


RET4 : Emplacement réservé de la Commune de Rettel

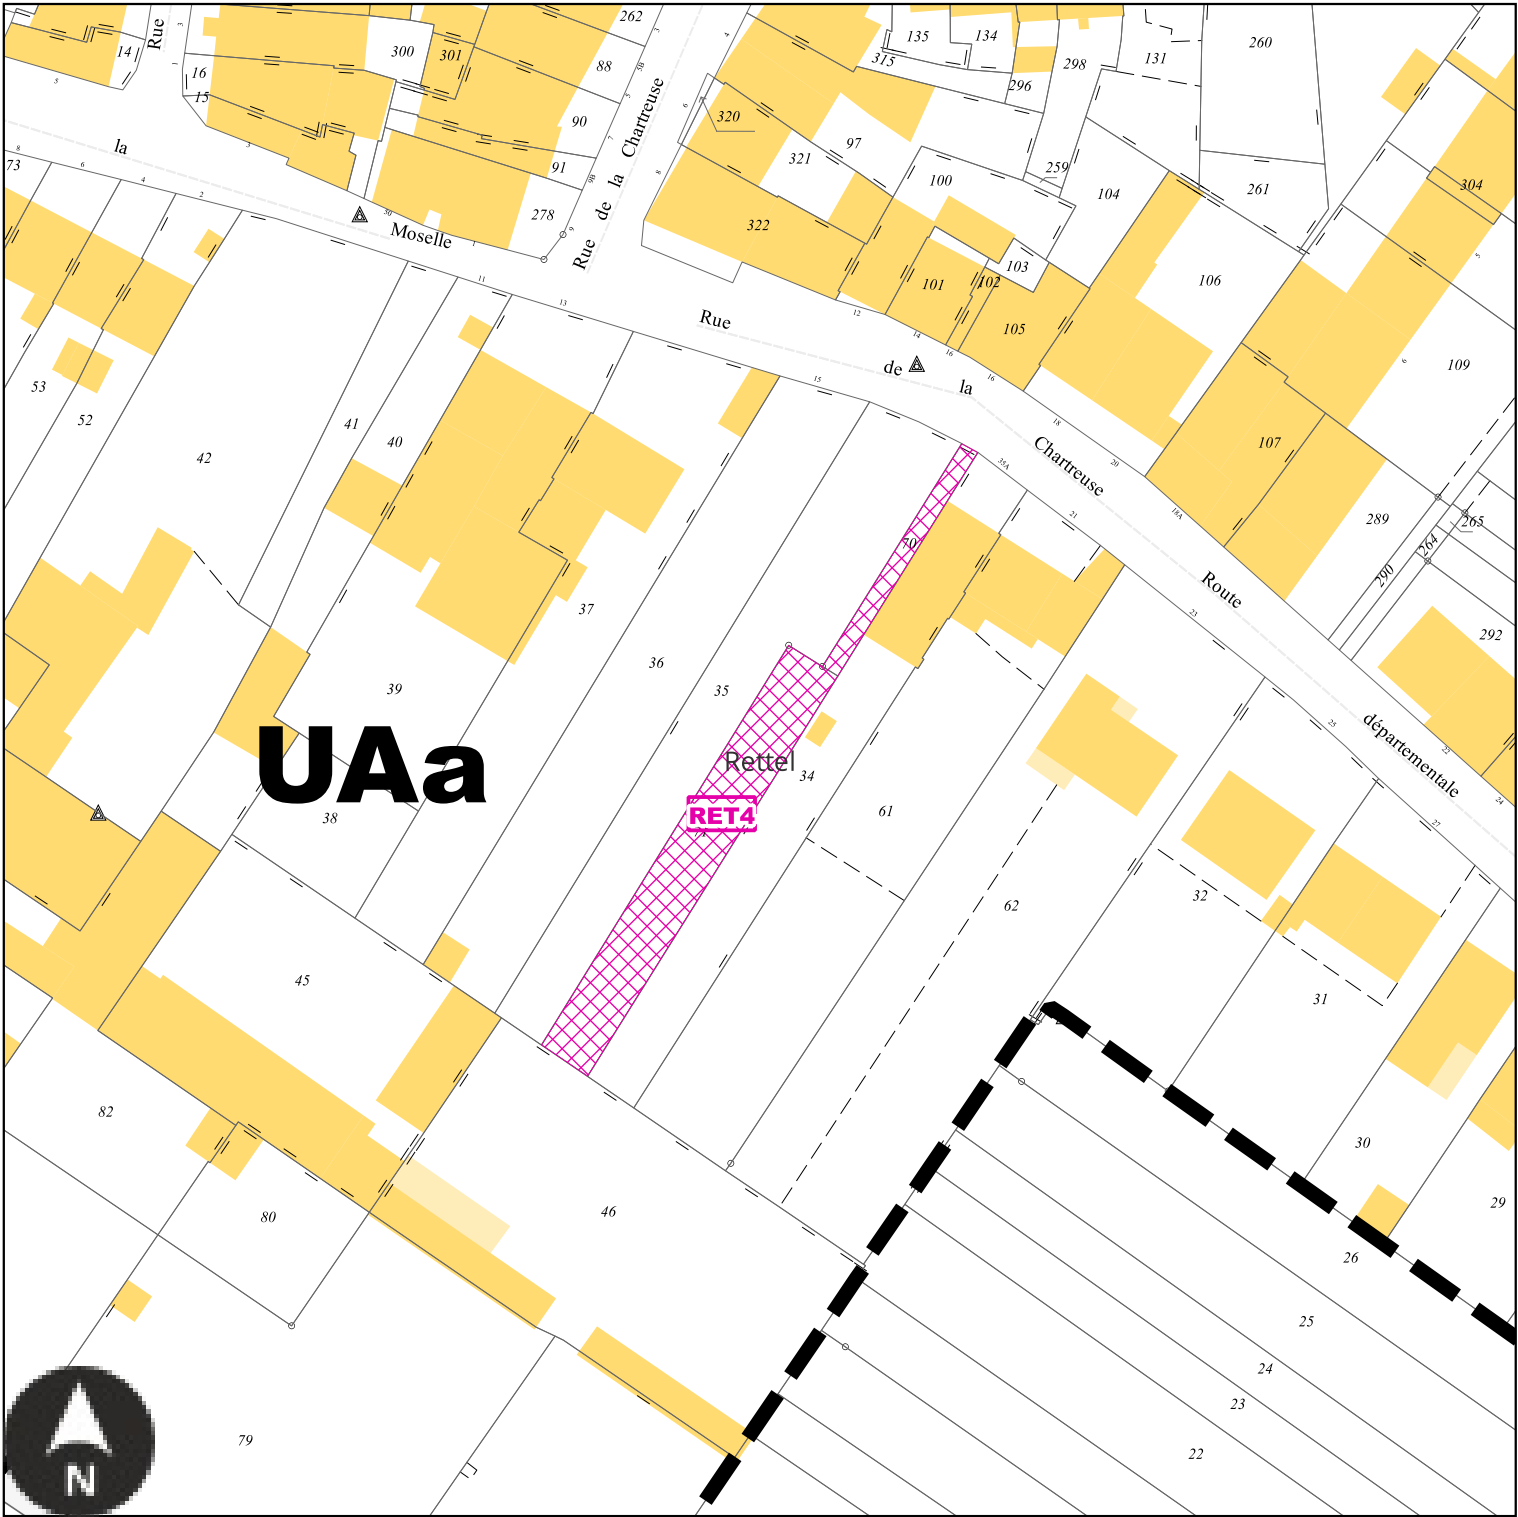

Echelle: 1/1000e

Numéro	RET4
Nature	Aménagement d'un espace de stationnement
Surface	553 m²
Bénéficiaire	Commune de Rettel


RET5 : Emplacement réservé de la Commune de Rettel

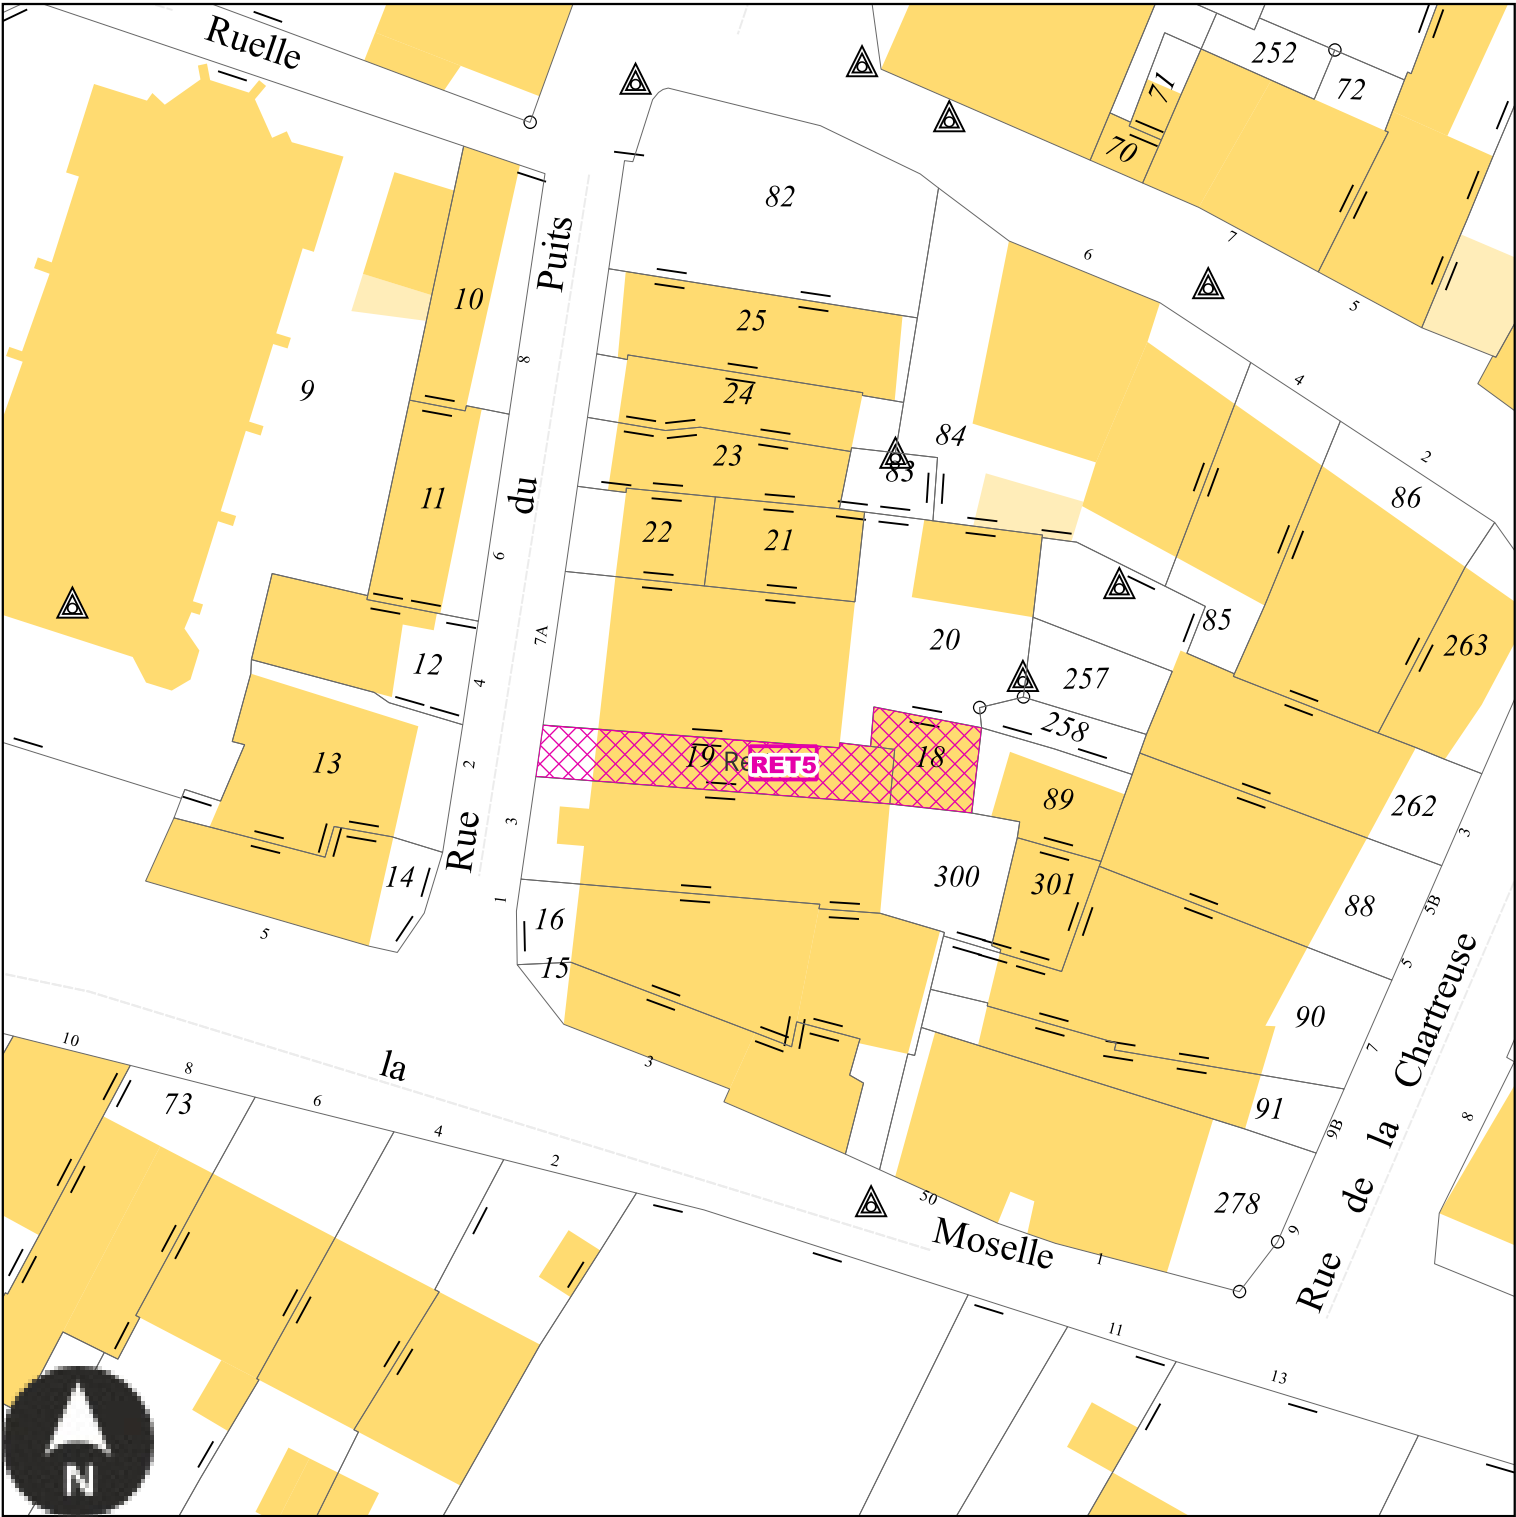

Echelle: 1/500e

Numéro	RET5
Nature	Extension du Musée des Cheminots
Surface	118 m²
Bénéficiaire	Commune de Rettel


RET6 : Emplacement réservé de la Commune de Rettel

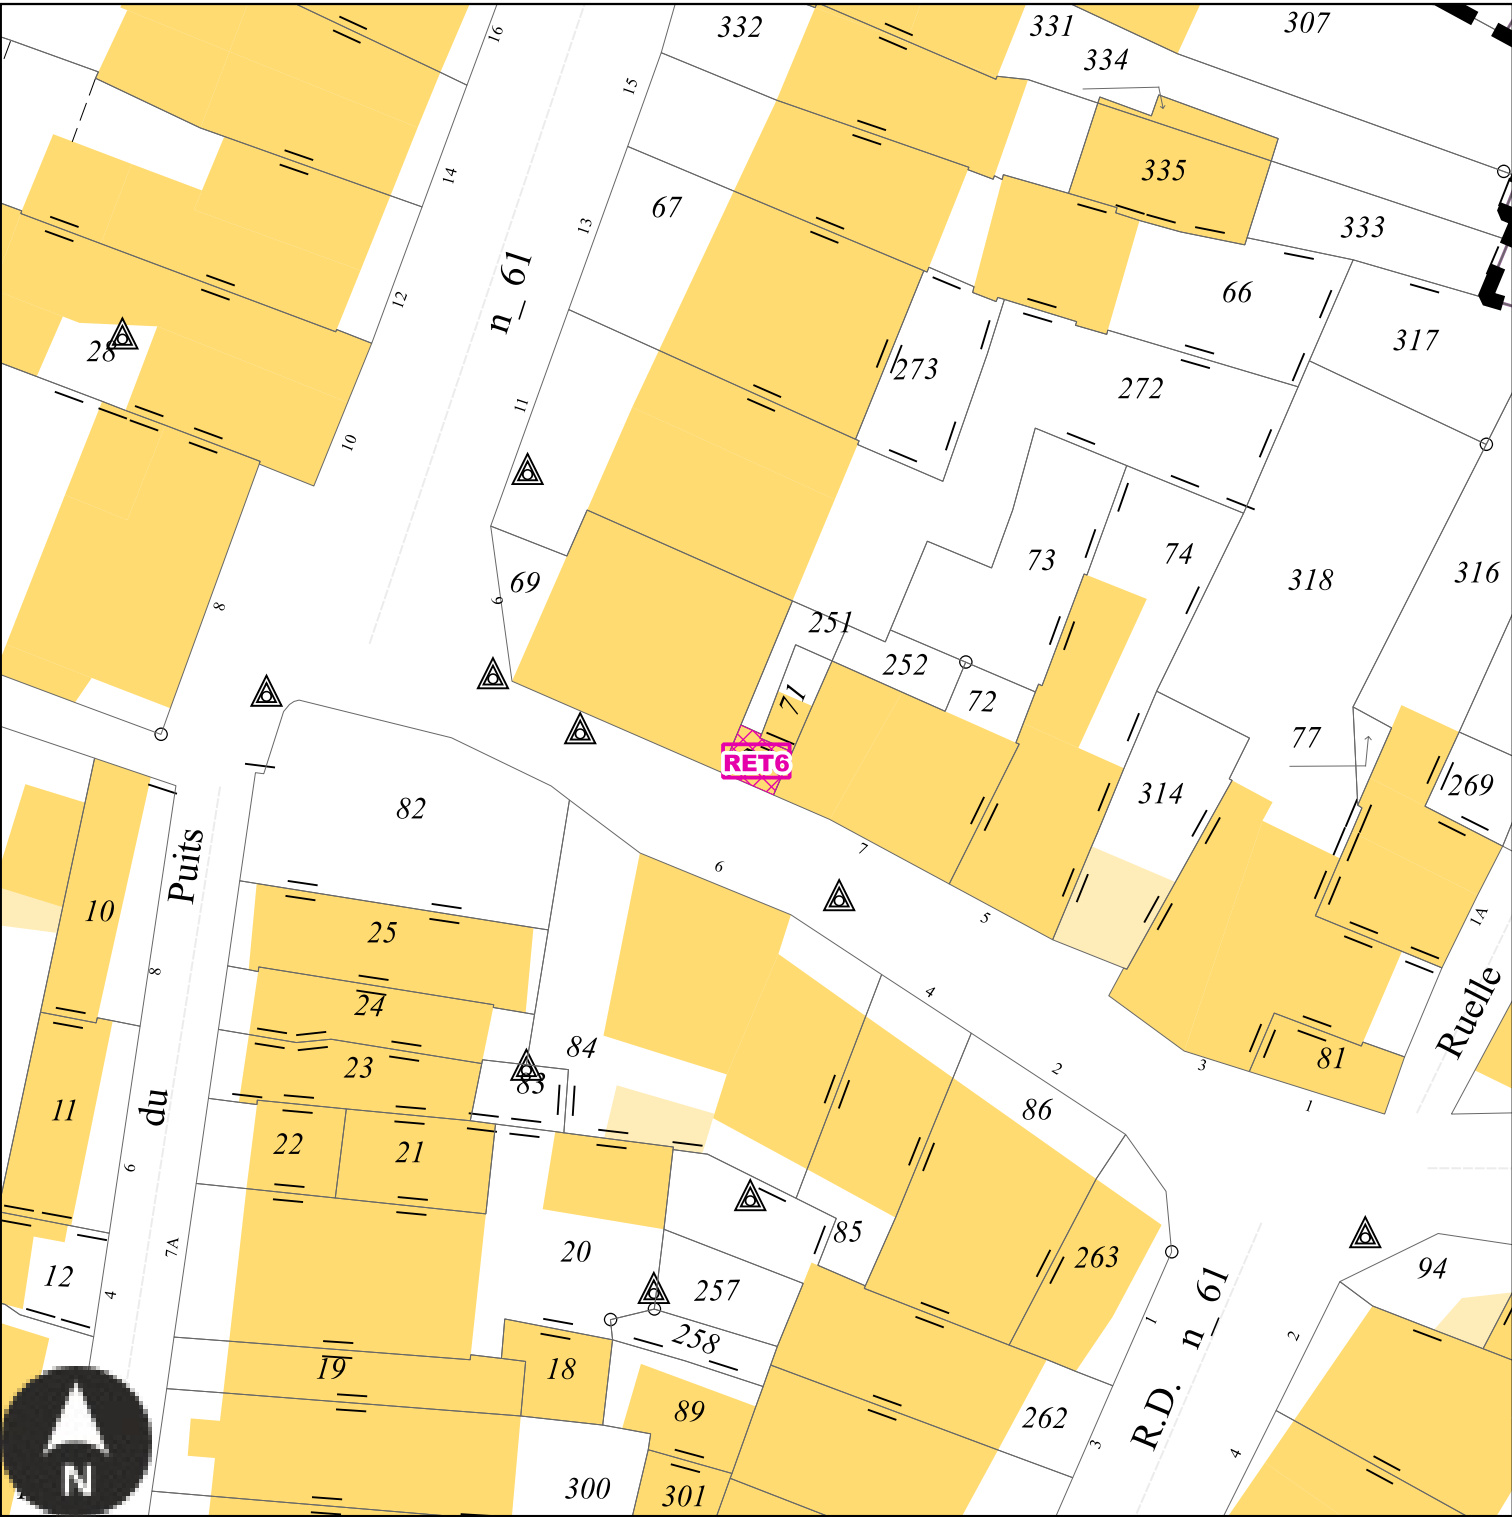

Echelle: 1/500e

Numéro	RET6
Nature	Extension de la Maison de la Dîme
Surface	12 m²
Bénéficiaire	Commune de Rettel


RET7 : Emplacement réservé de la Commune de Rettel

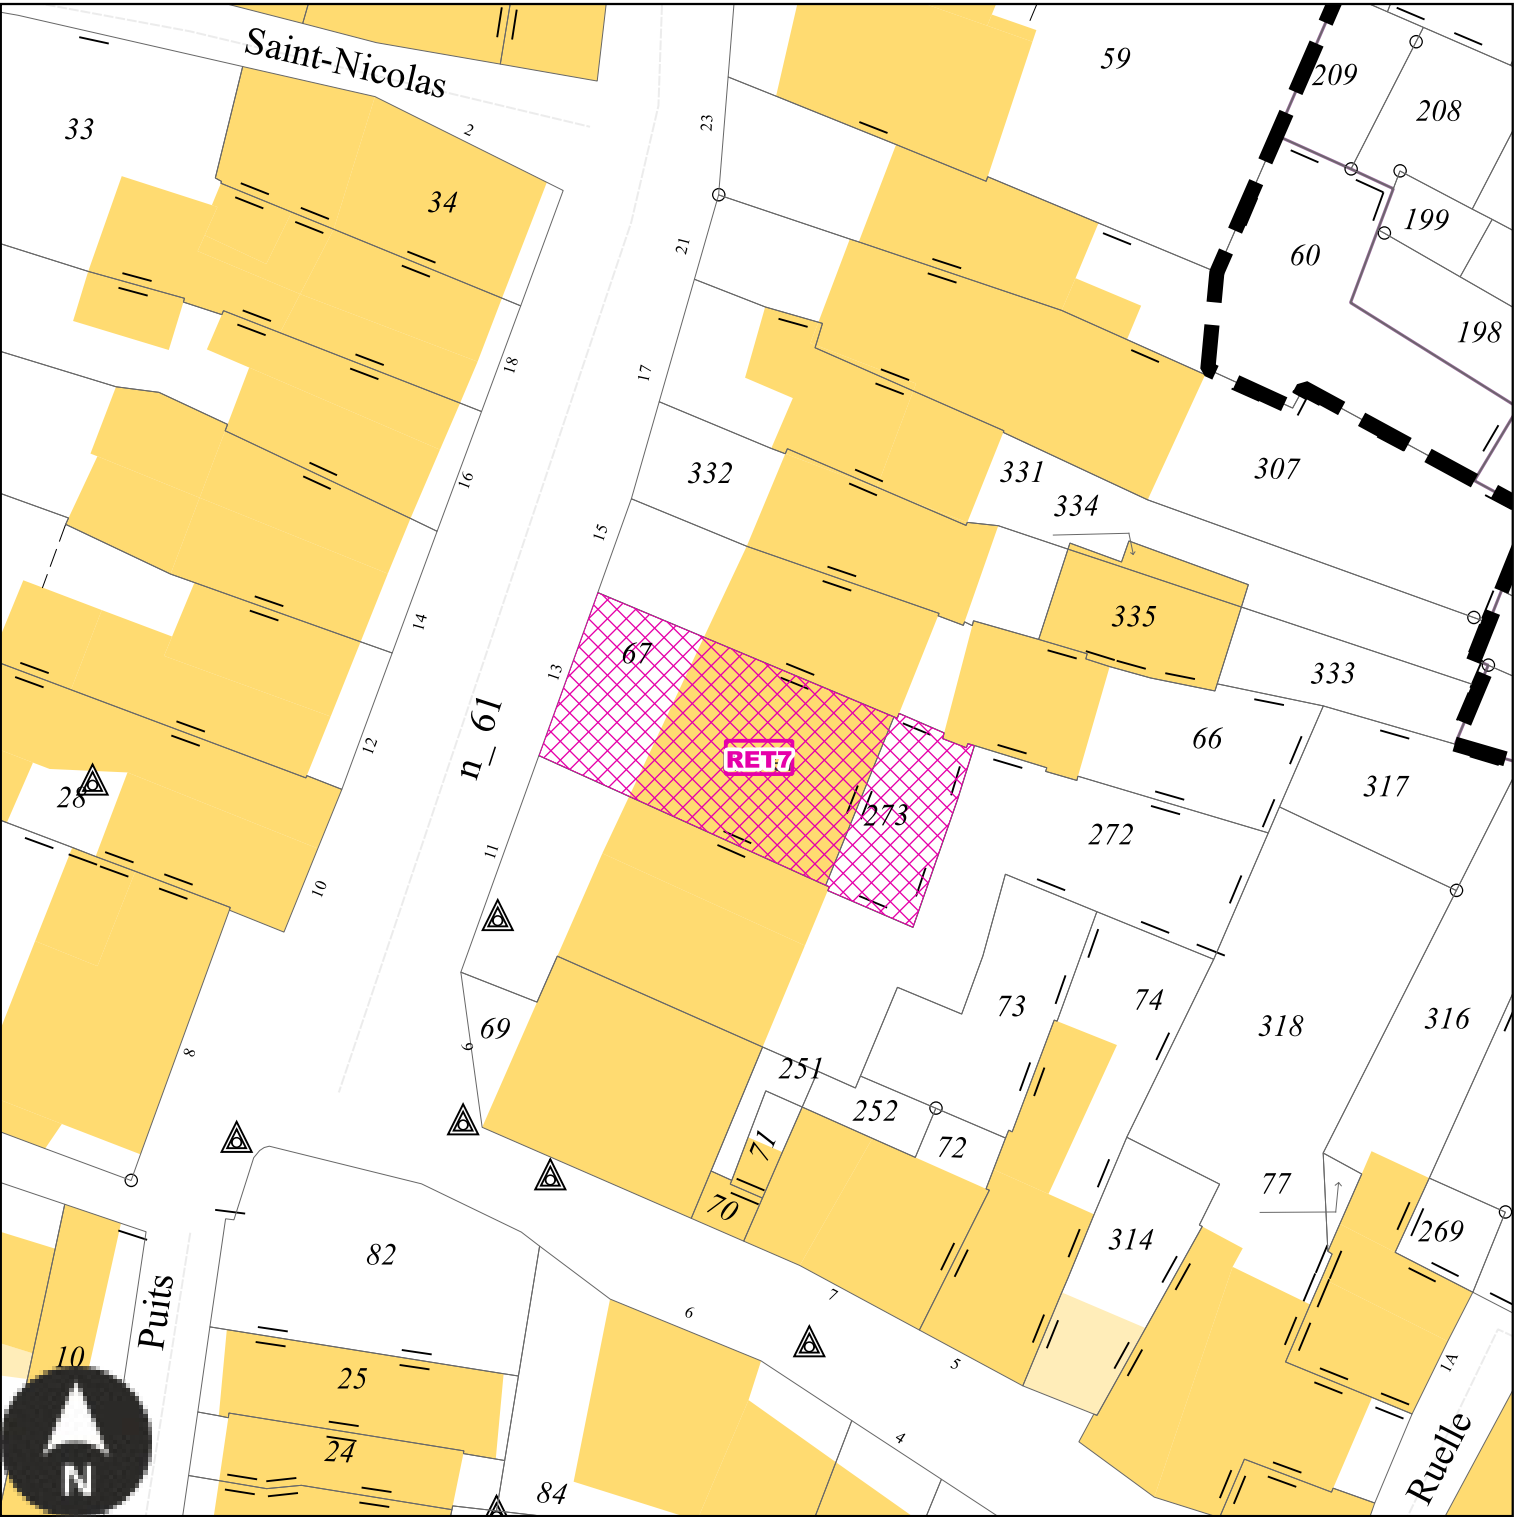

Echelle: 1/500e

Numéro	RET7
Nature	Extension de la ludothèque
Surface	323 m²
Bénéficiaire	Commune de Rettel


RET8 : Emplacement réservé de la Commune de Rettel

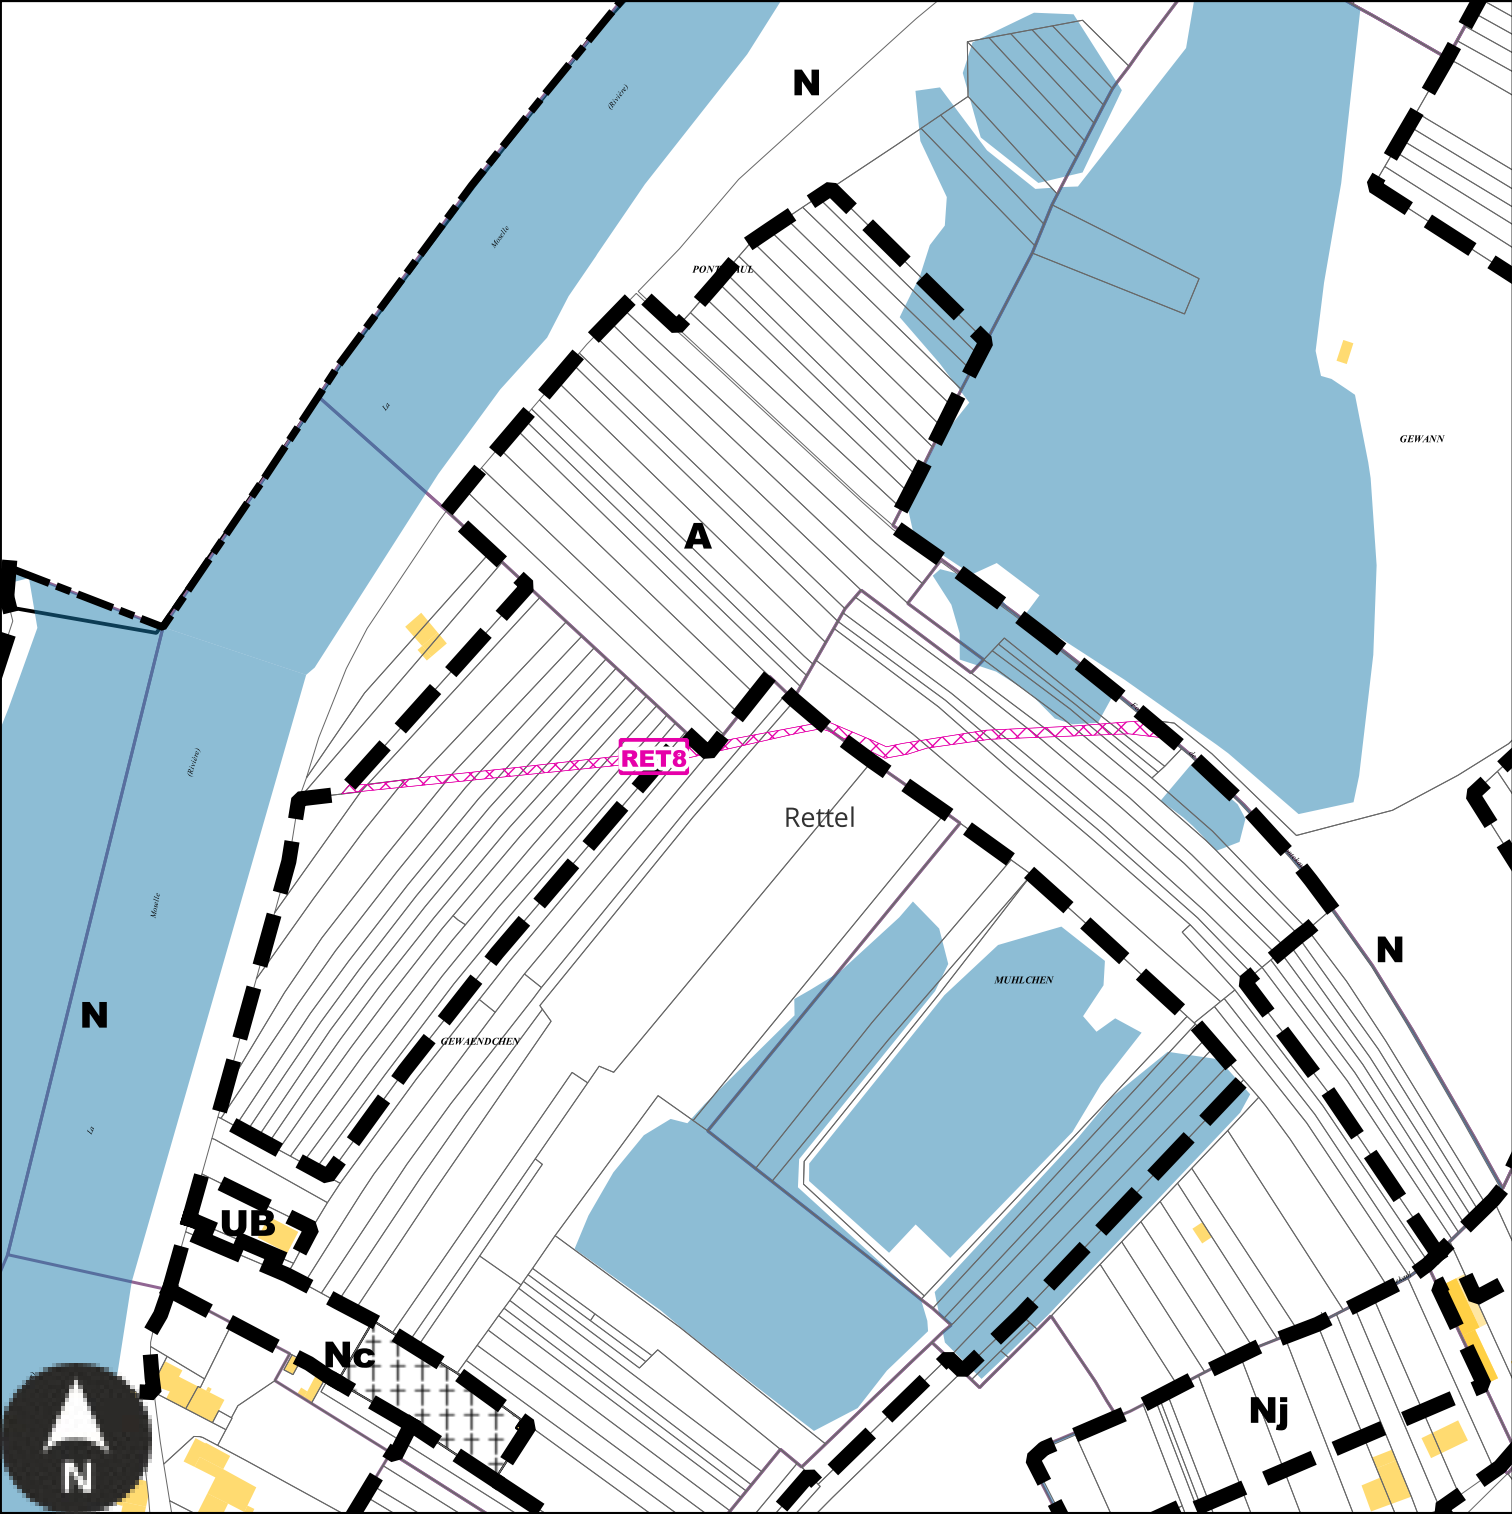

Echelle: 1/3000e

Numéro	RET8
Nature	Prolongement du sentier piétonnier existant
Surface	1261 m²
Bénéficiaire	Commune de Rettel


RET9 : Emplacement réservé de la Commune de Rettel

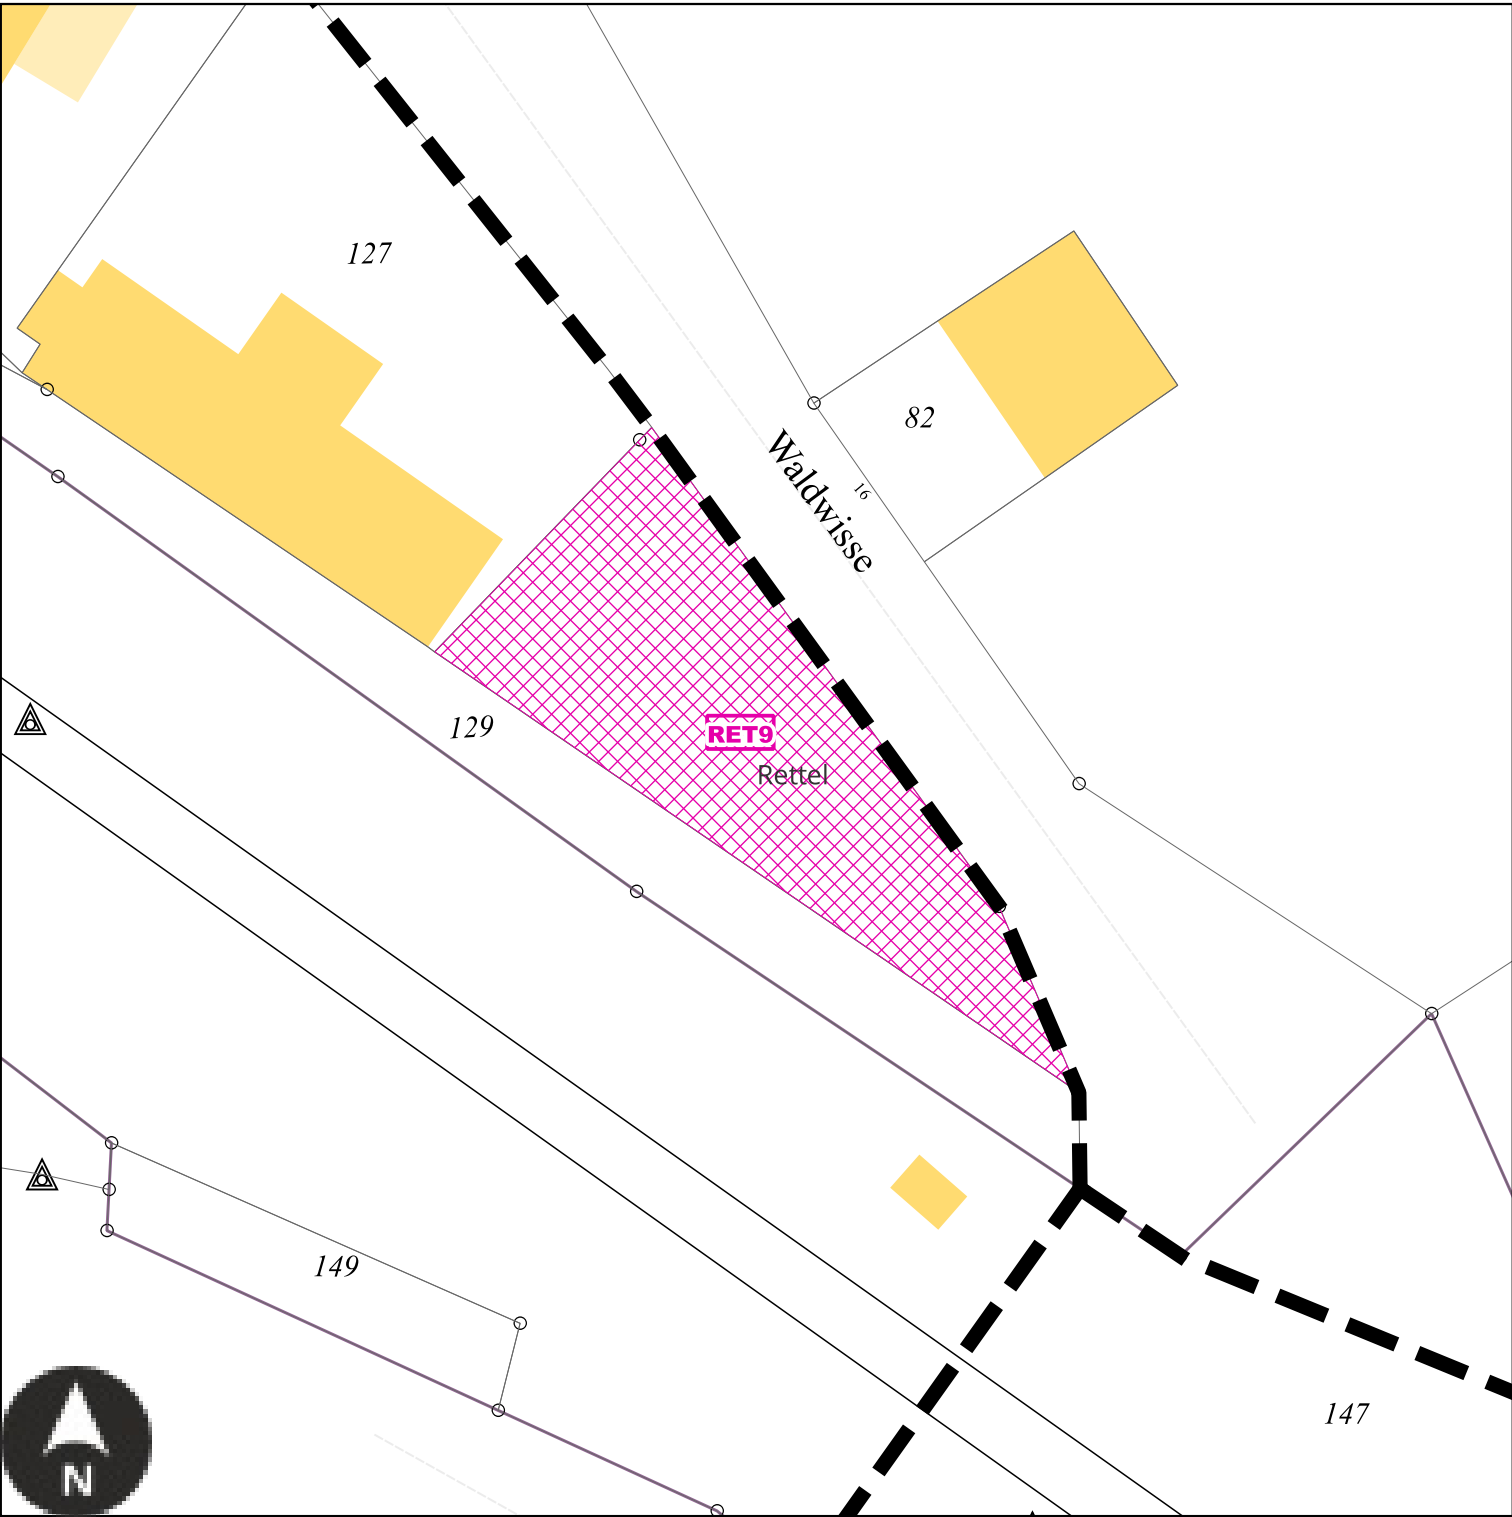

Echelle: 1/500e

Numéro	RET9
Nature	Aménagement paysager de l'espace public
Surface	583 m²
Bénéficiaire	Commune de Rettel


RUS1 : Emplacement réservé de la Commune de Rustroff

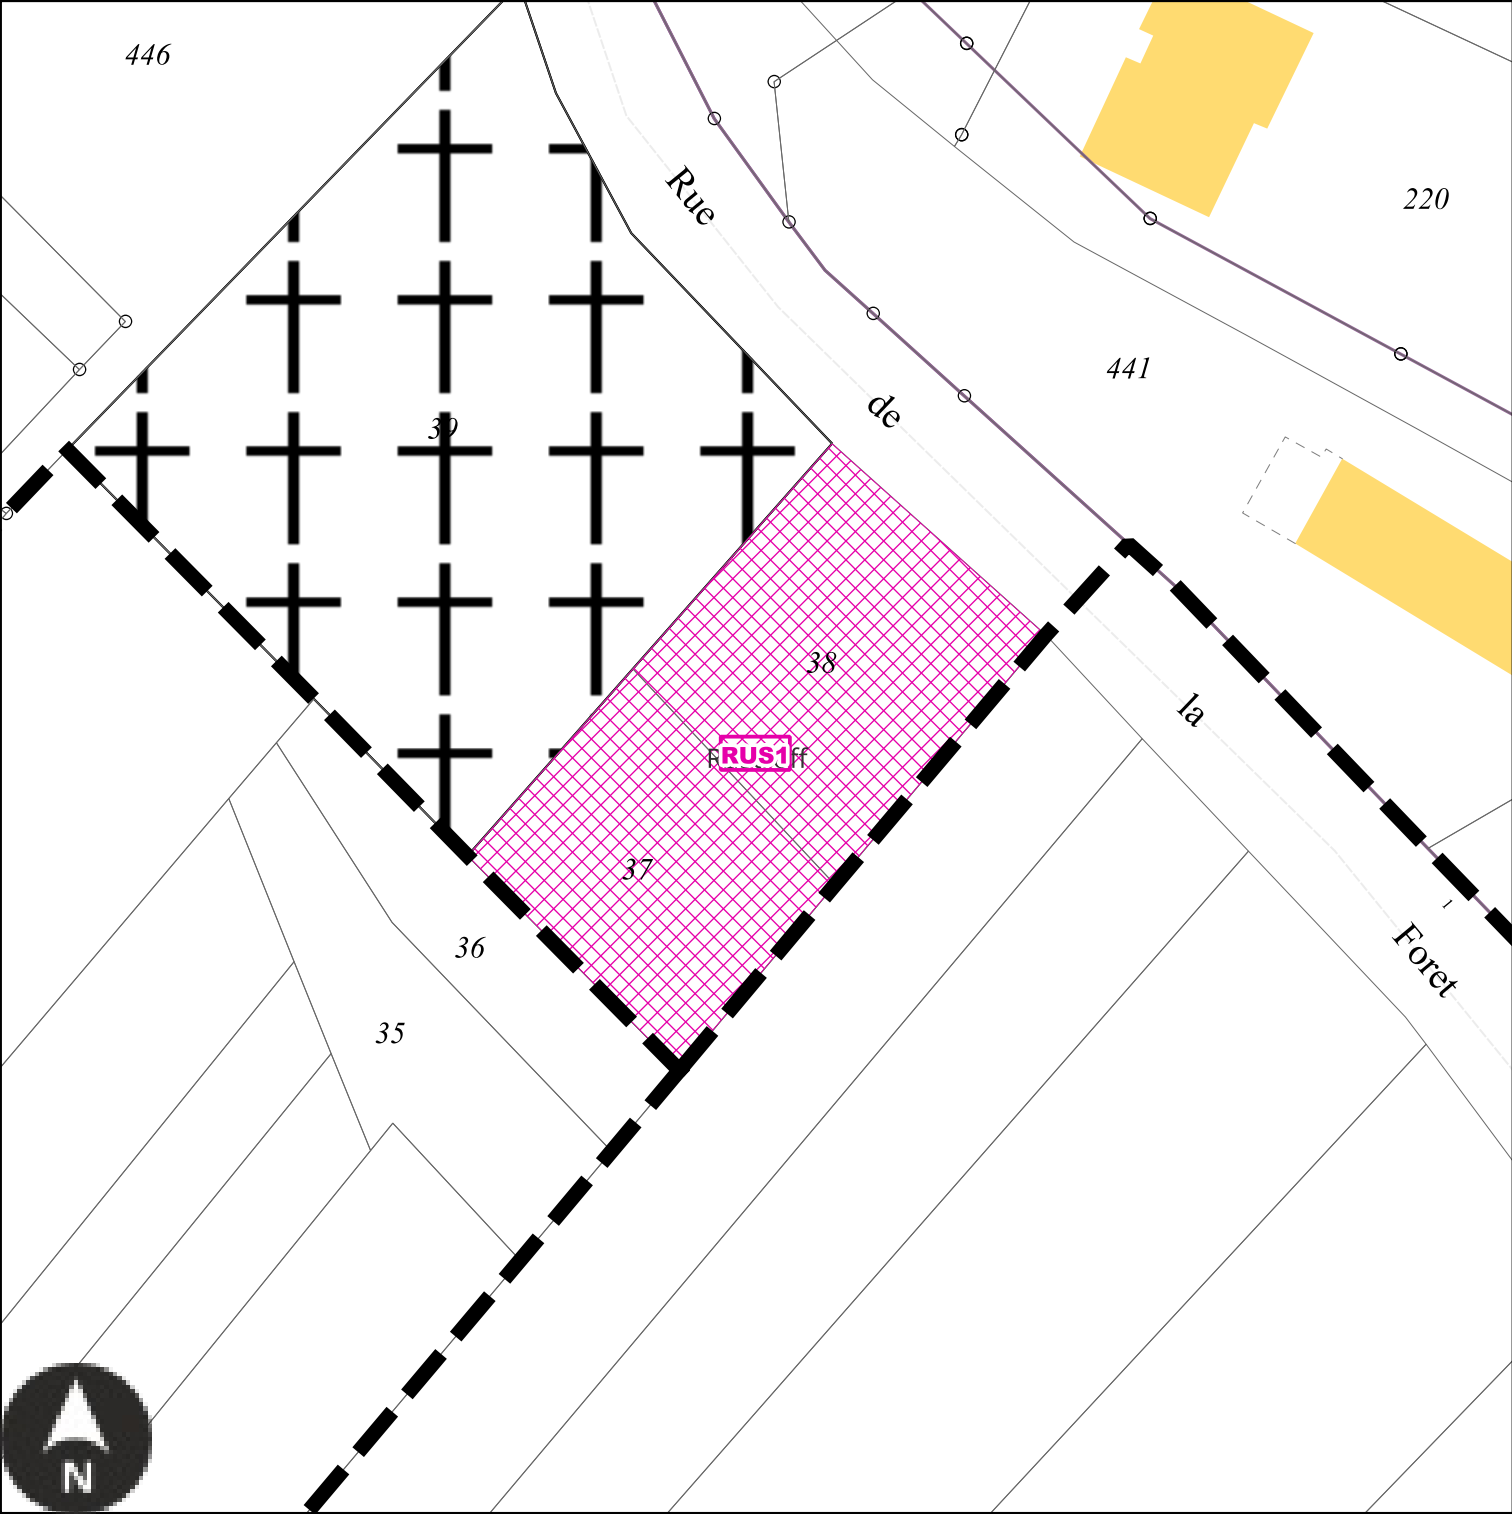

Echelle: 1/500e

Numéro	RUS1
Nature	Extension du cimetière
Surface	718 m²
Bénéficiaire	Commune de Rustroff


RUS2 : Emplacement réservé de la Commune de Rustroff

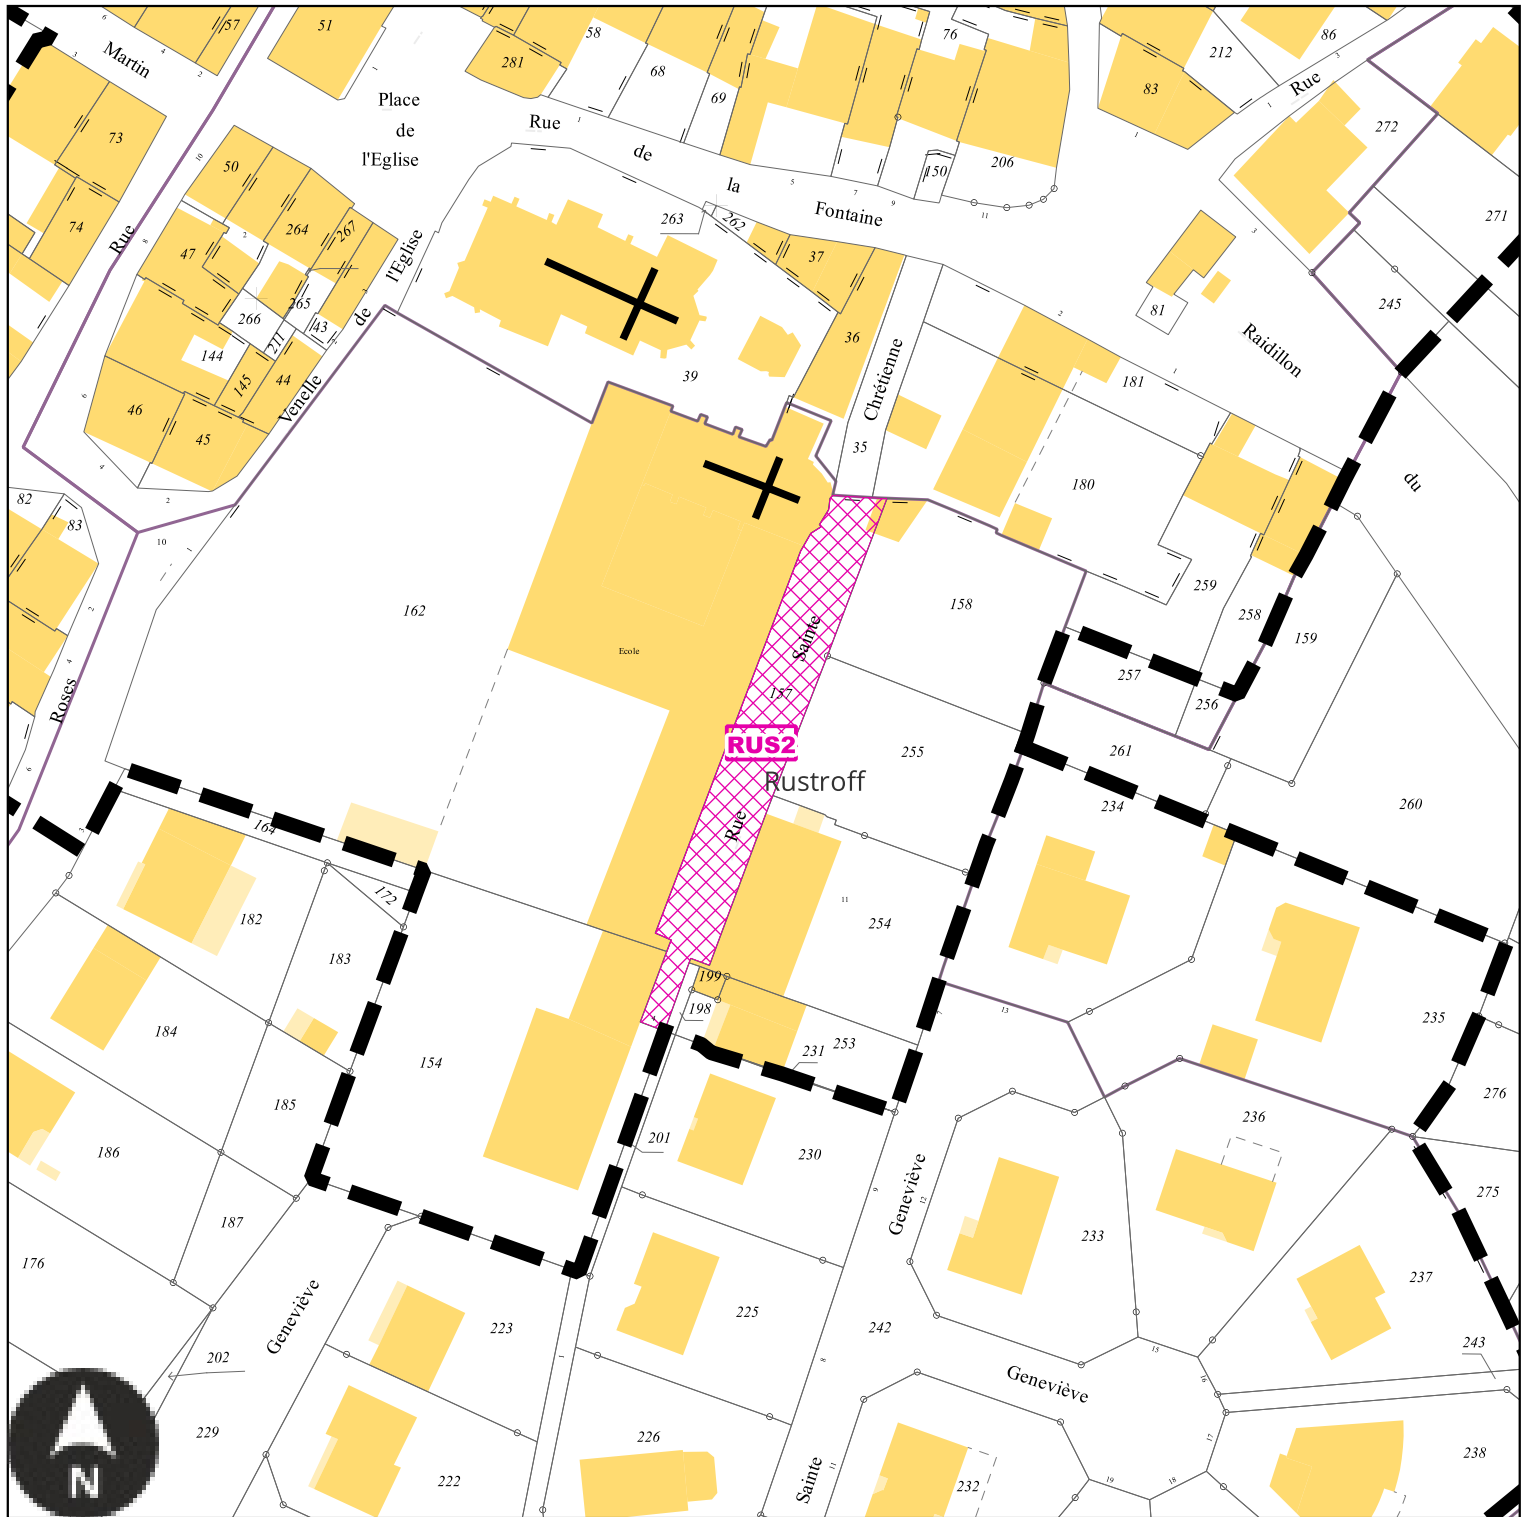

Echelle: 1/1000e

Numéro	RUS2
Nature	Réaménagement de la rue
Surface	554 m²
Bénéficiaire	Commune de Rustroff


RUS3 : Emplacement réservé de la Commune de Rustroff

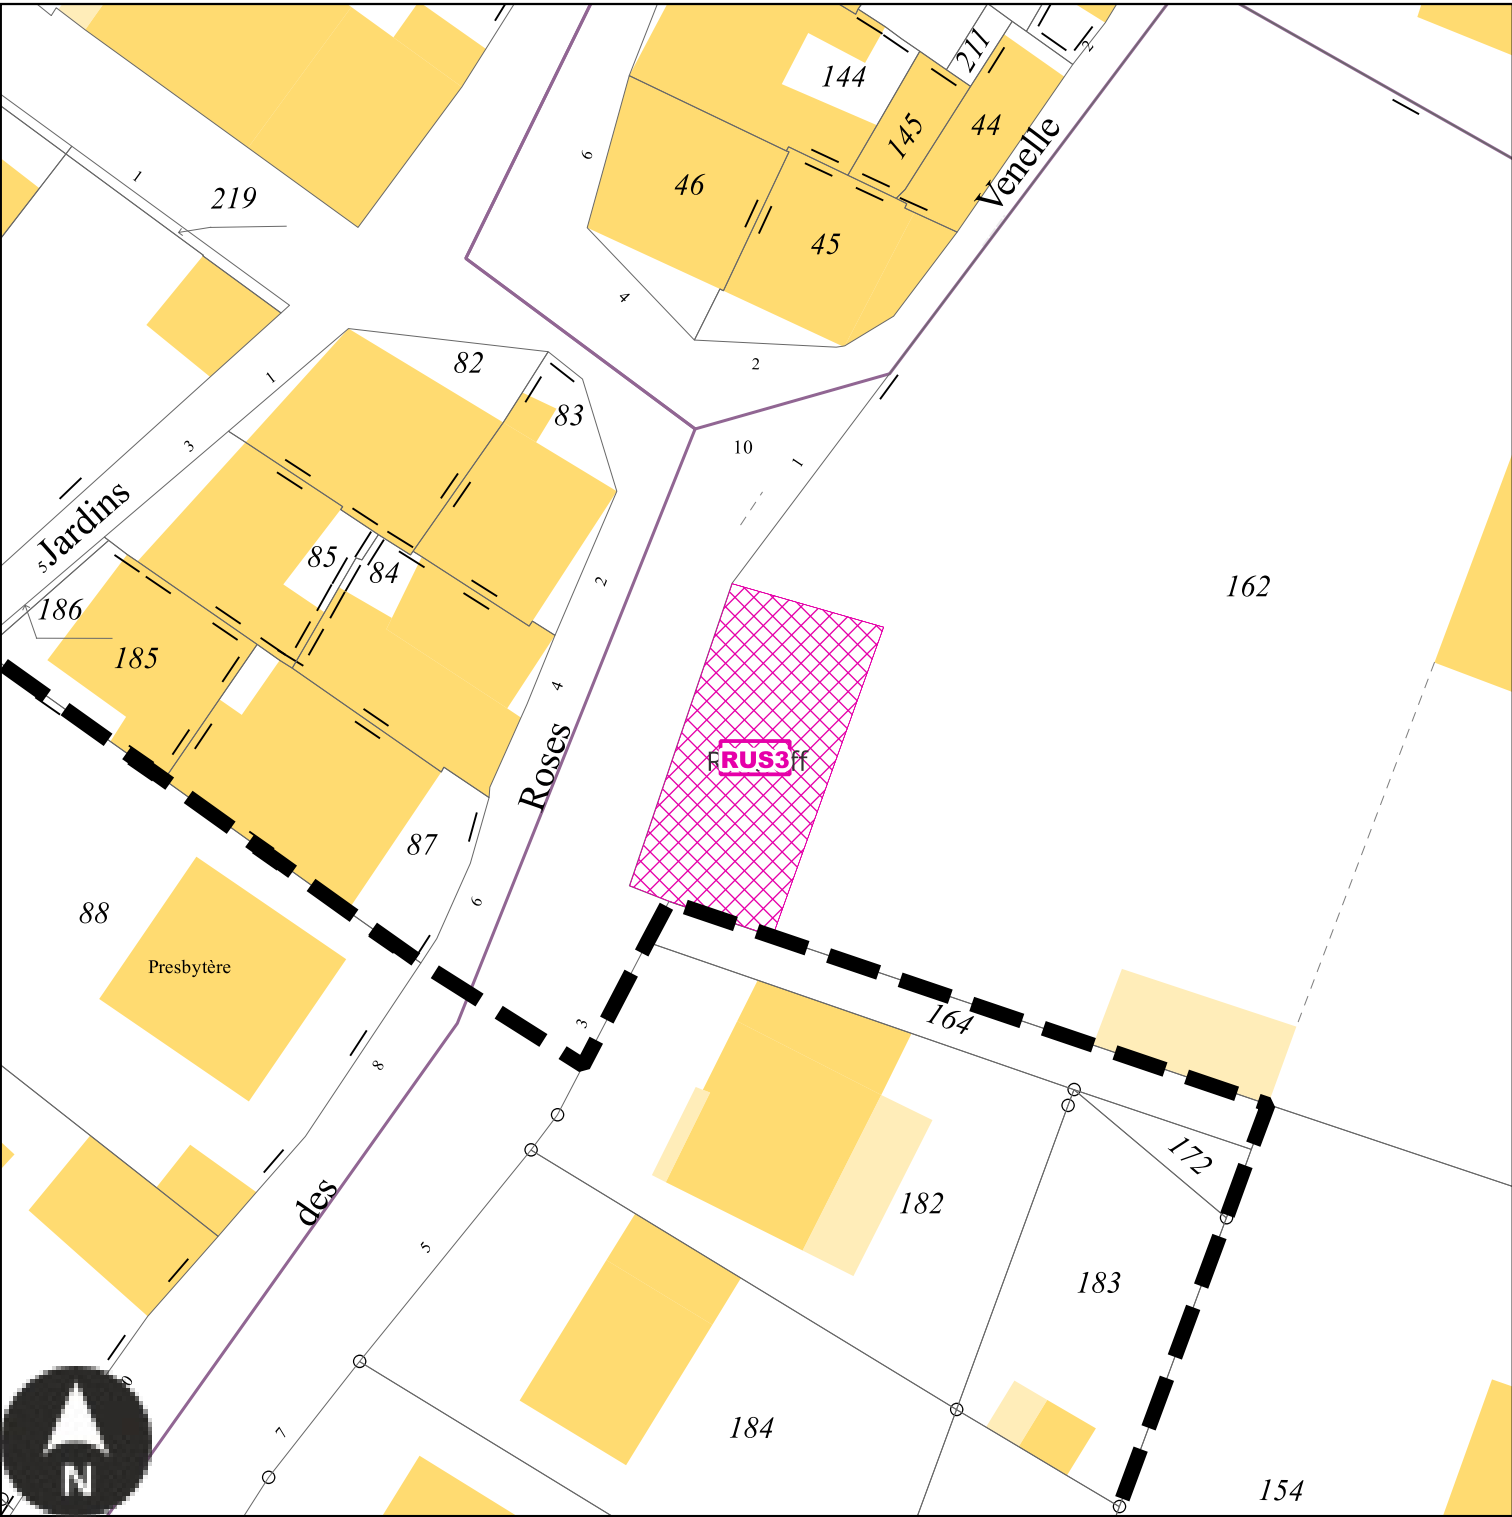

Echelle: 1/500e

Numéro	RUS3
Nature	Aménagement d'un espace de stationnement
Surface	220 m²
Bénéficiaire	Commune de Rustroff


RUS4 : Emplacement réservé de la Commune de Rustroff

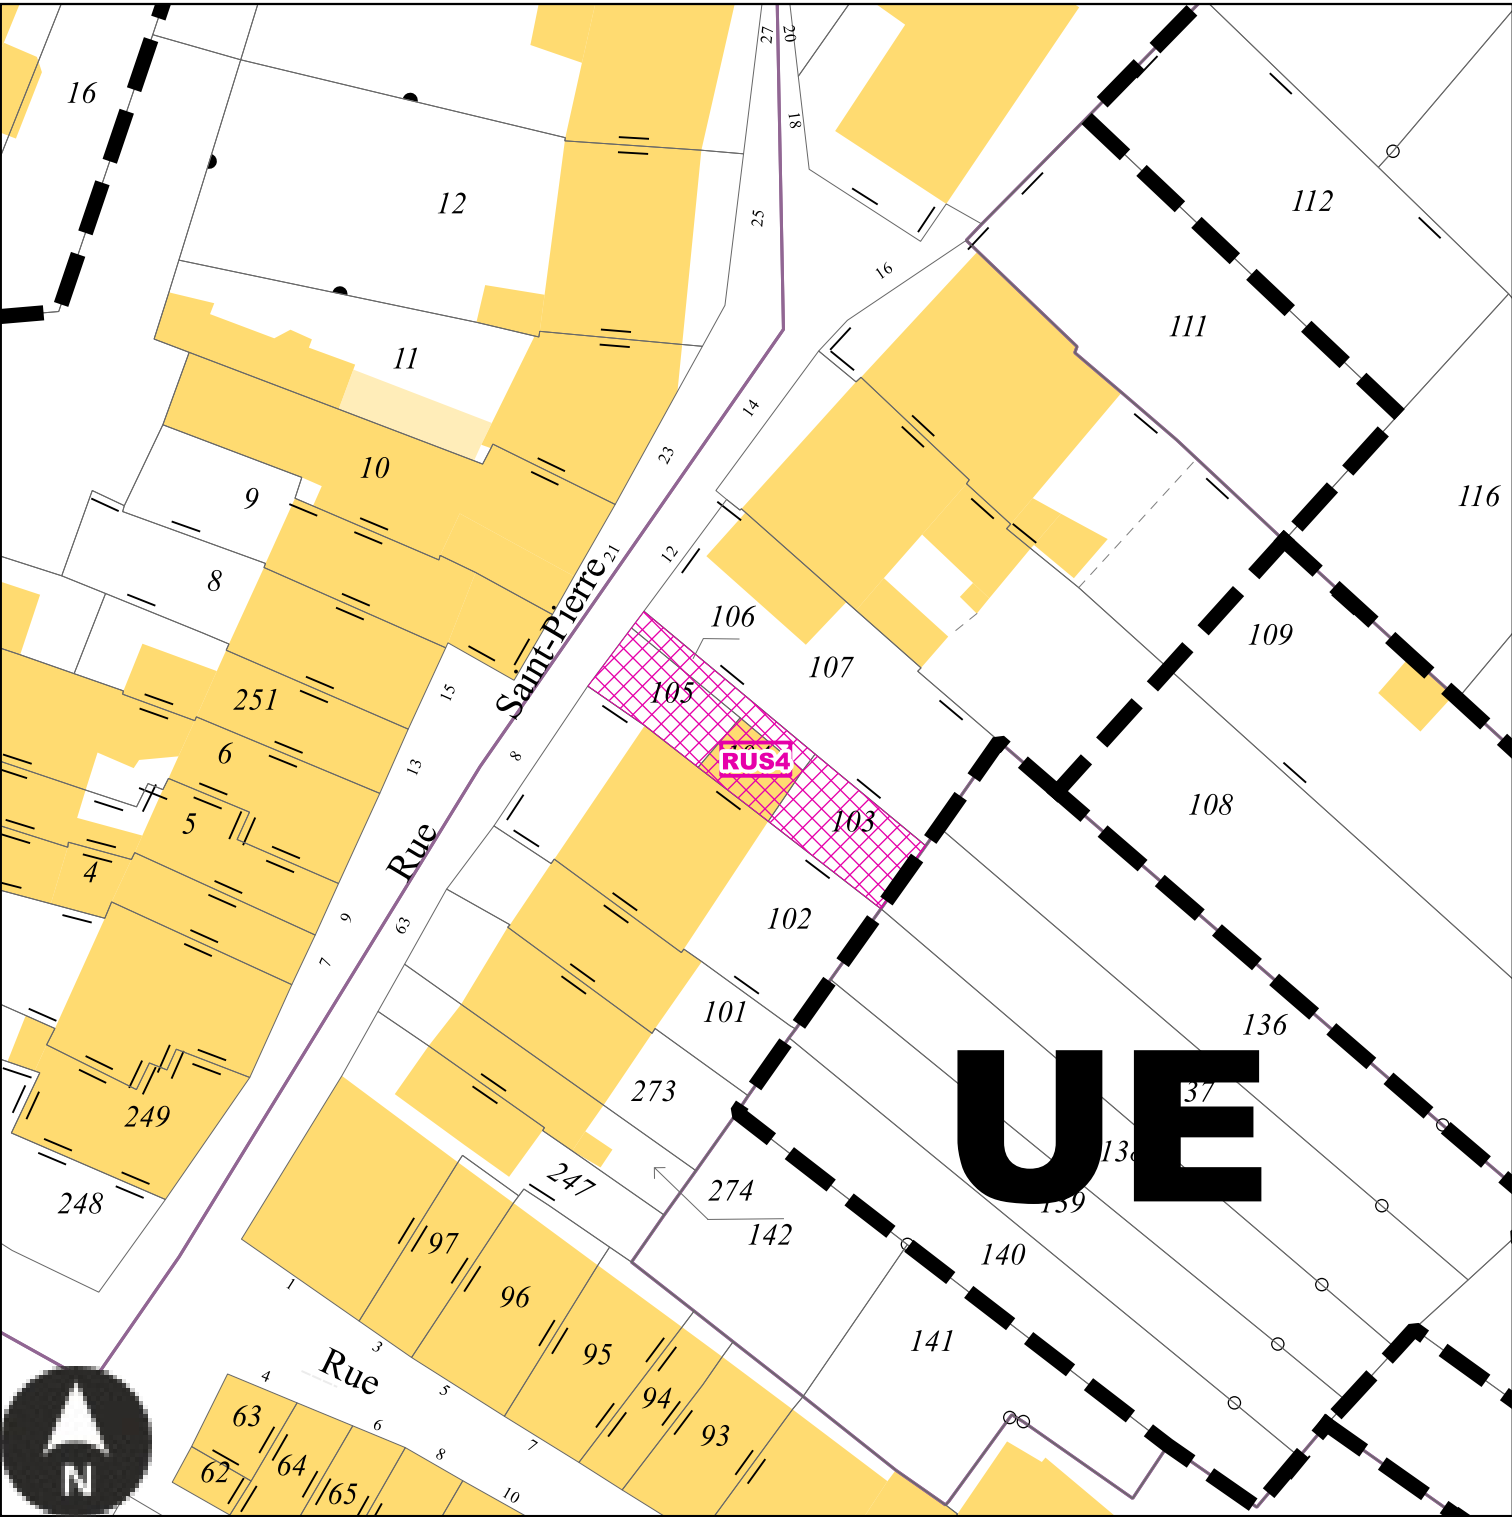

Echelle: 1/500e

Numéro	RUS4
Nature	Aménagement d'un accès automobile au parking
Surface	135 m²
Bénéficiaire	Commune de Rustroff


RUS5 : Emplacement réservé de la Commune de Rustroff

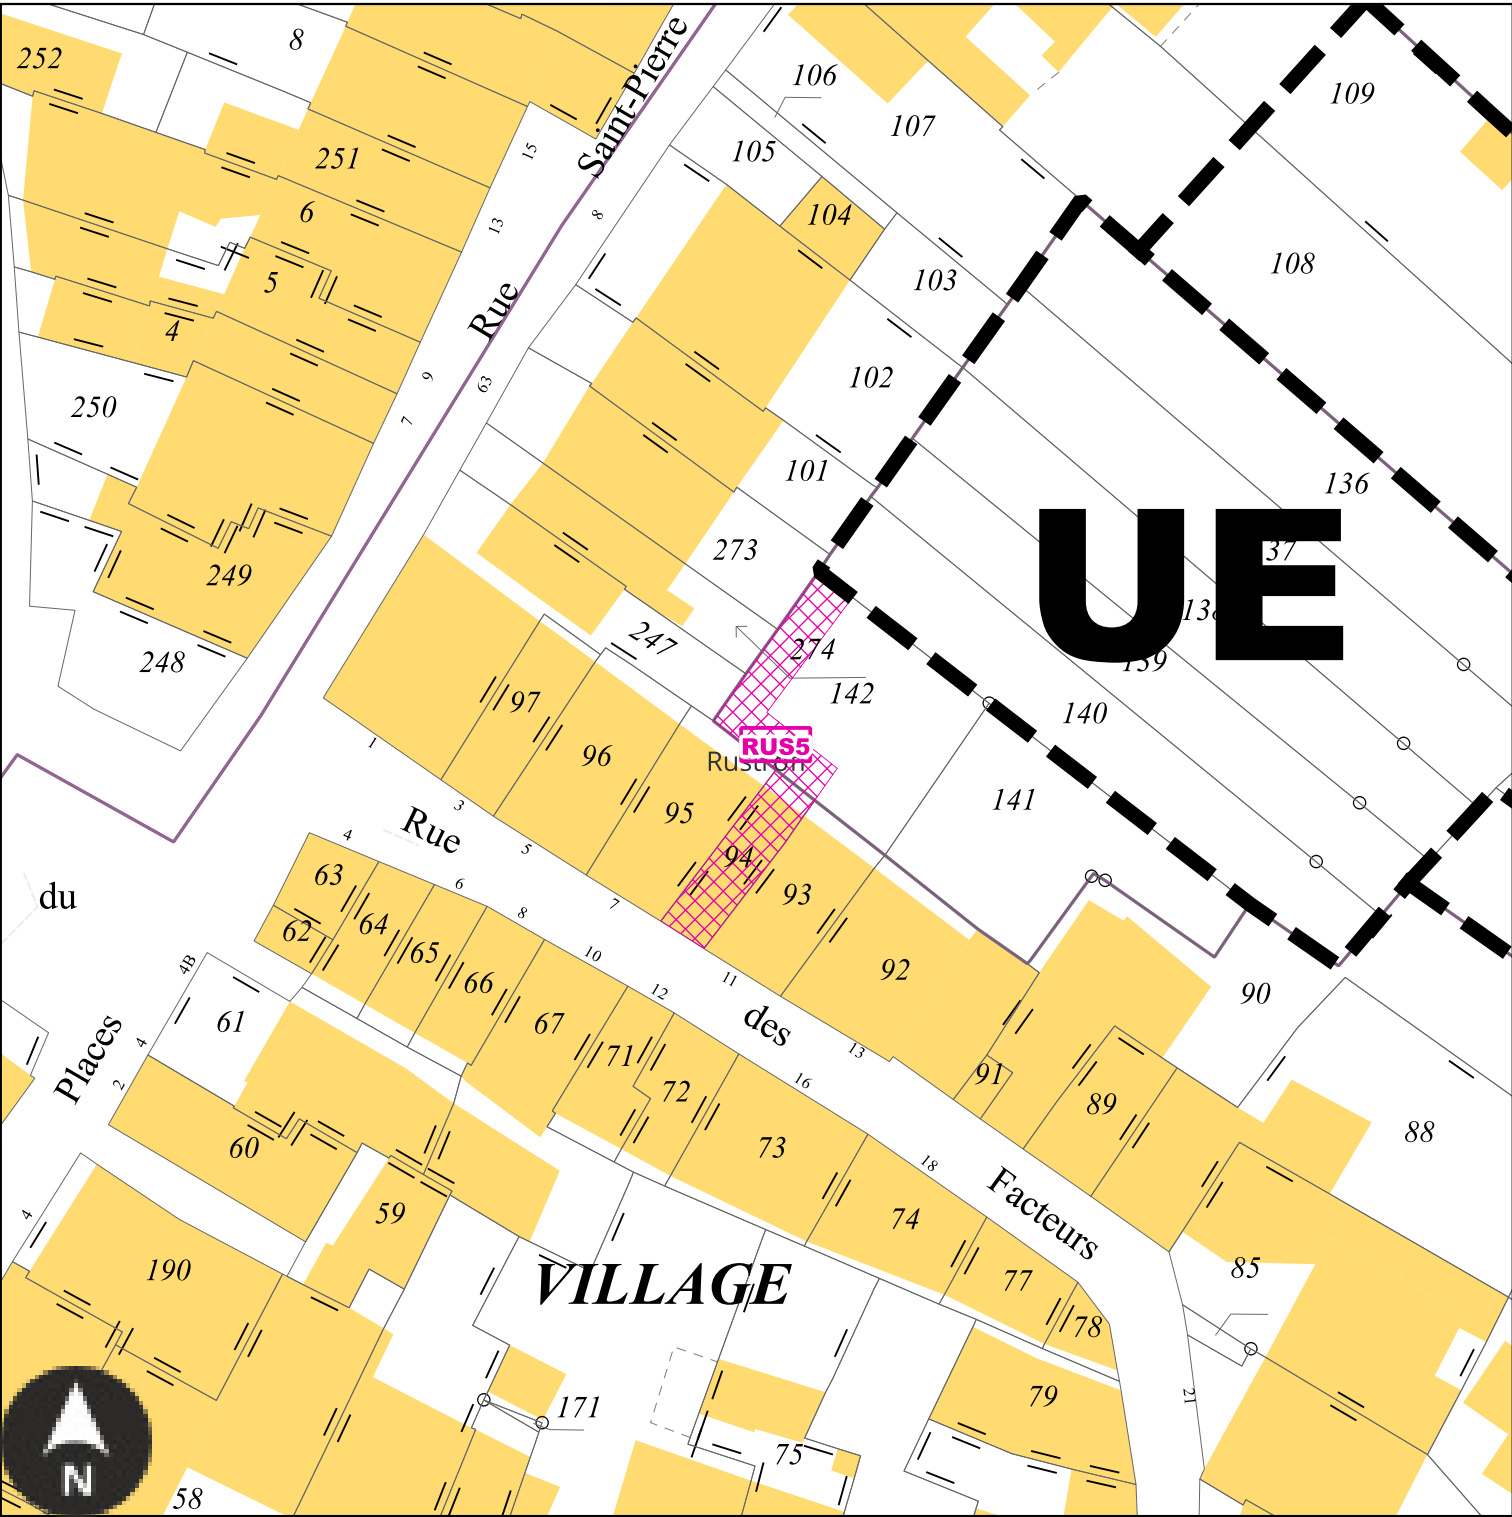

Echelle: 1/500e

Numéro	RUS5
Nature	Aménagement d'un accès piétonnier au parking
Surface	90 m ²
Bénéficiaire	Commune de Rustroff


RUS6 : Emplacement réservé de la Commune de Rustroff

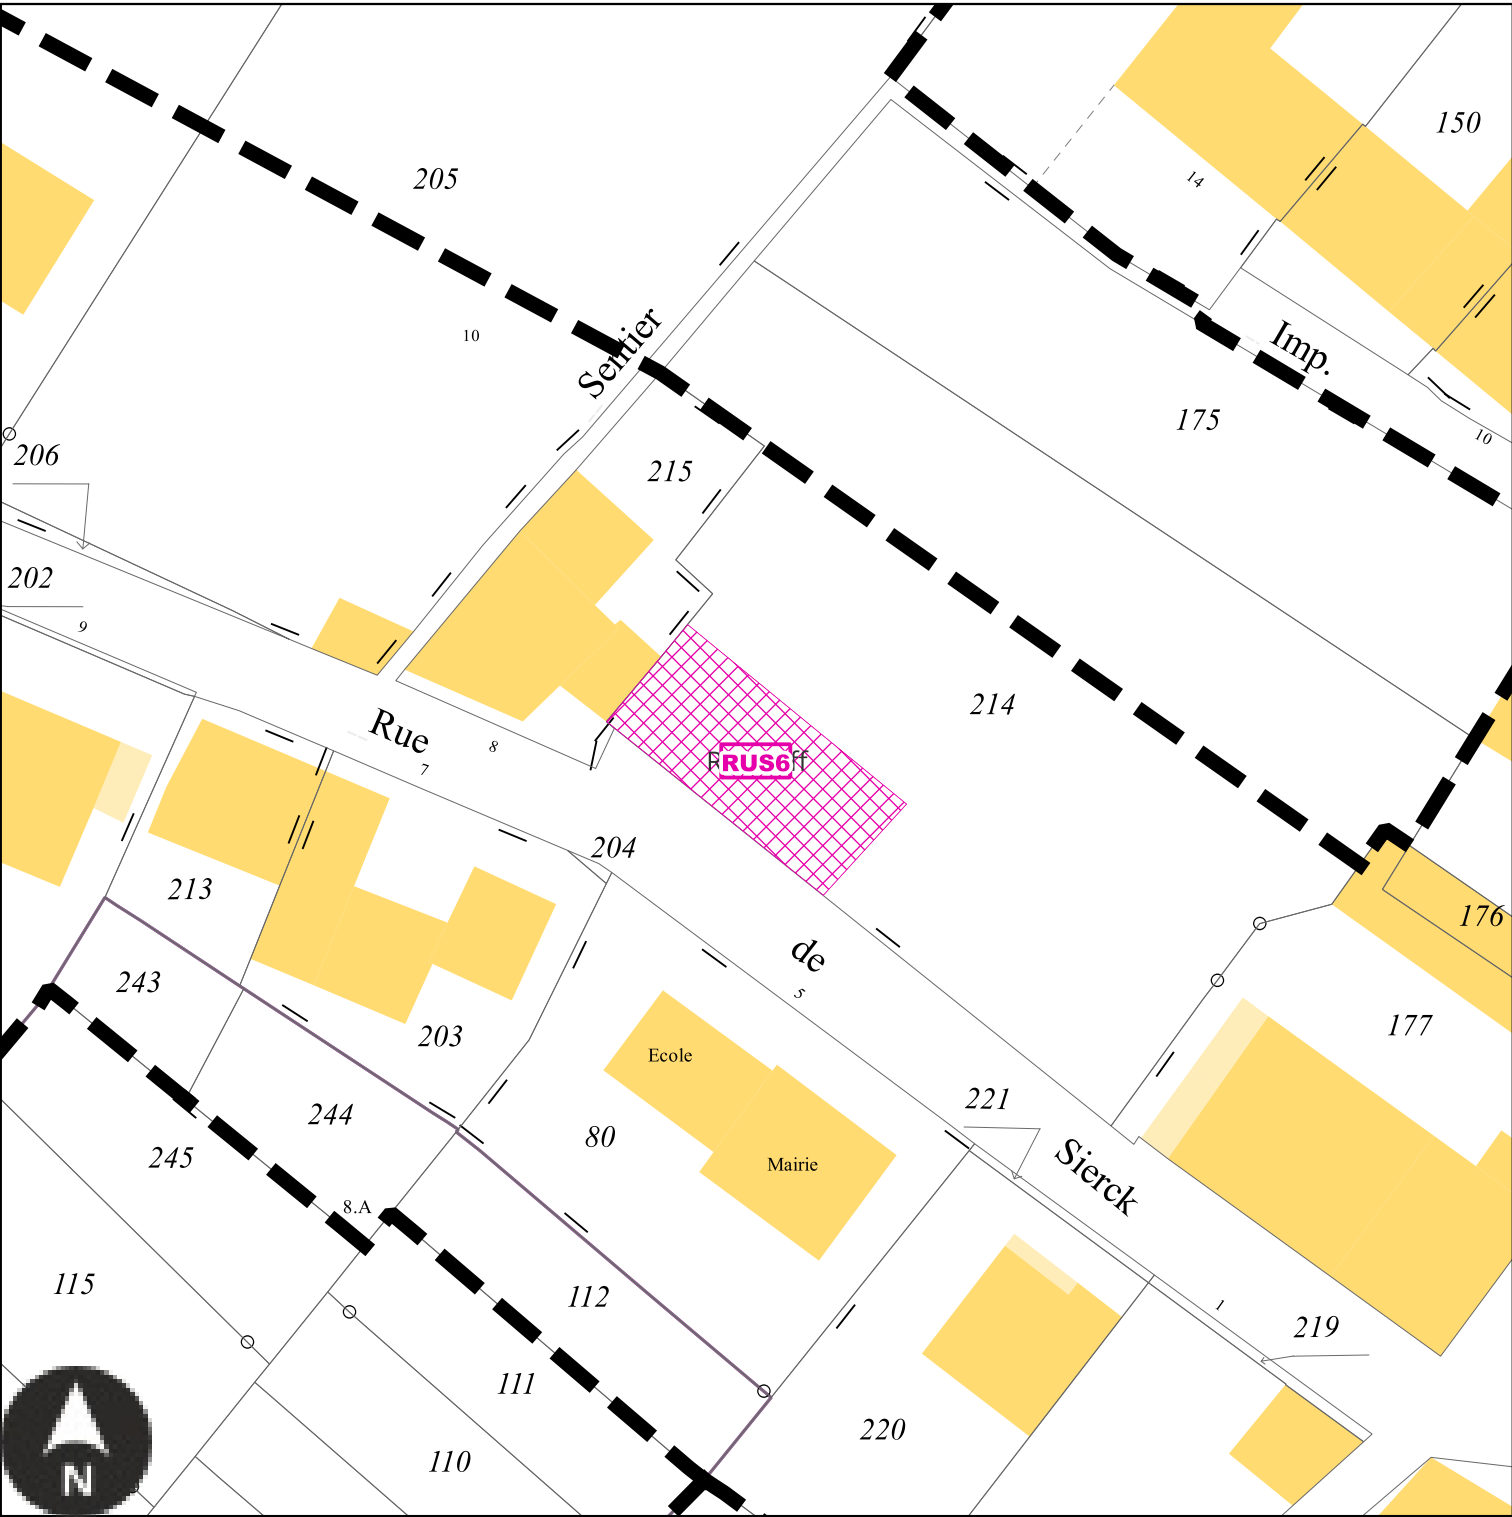

Echelle: 1/500e

Numéro	RUS6
Nature	Aménagement d'un espace de stationnement
Surface	154 m²
Bénéficiaire	Commune de Rustroff


RUS7 : Emplacement réservé de la Commune de Rustroff

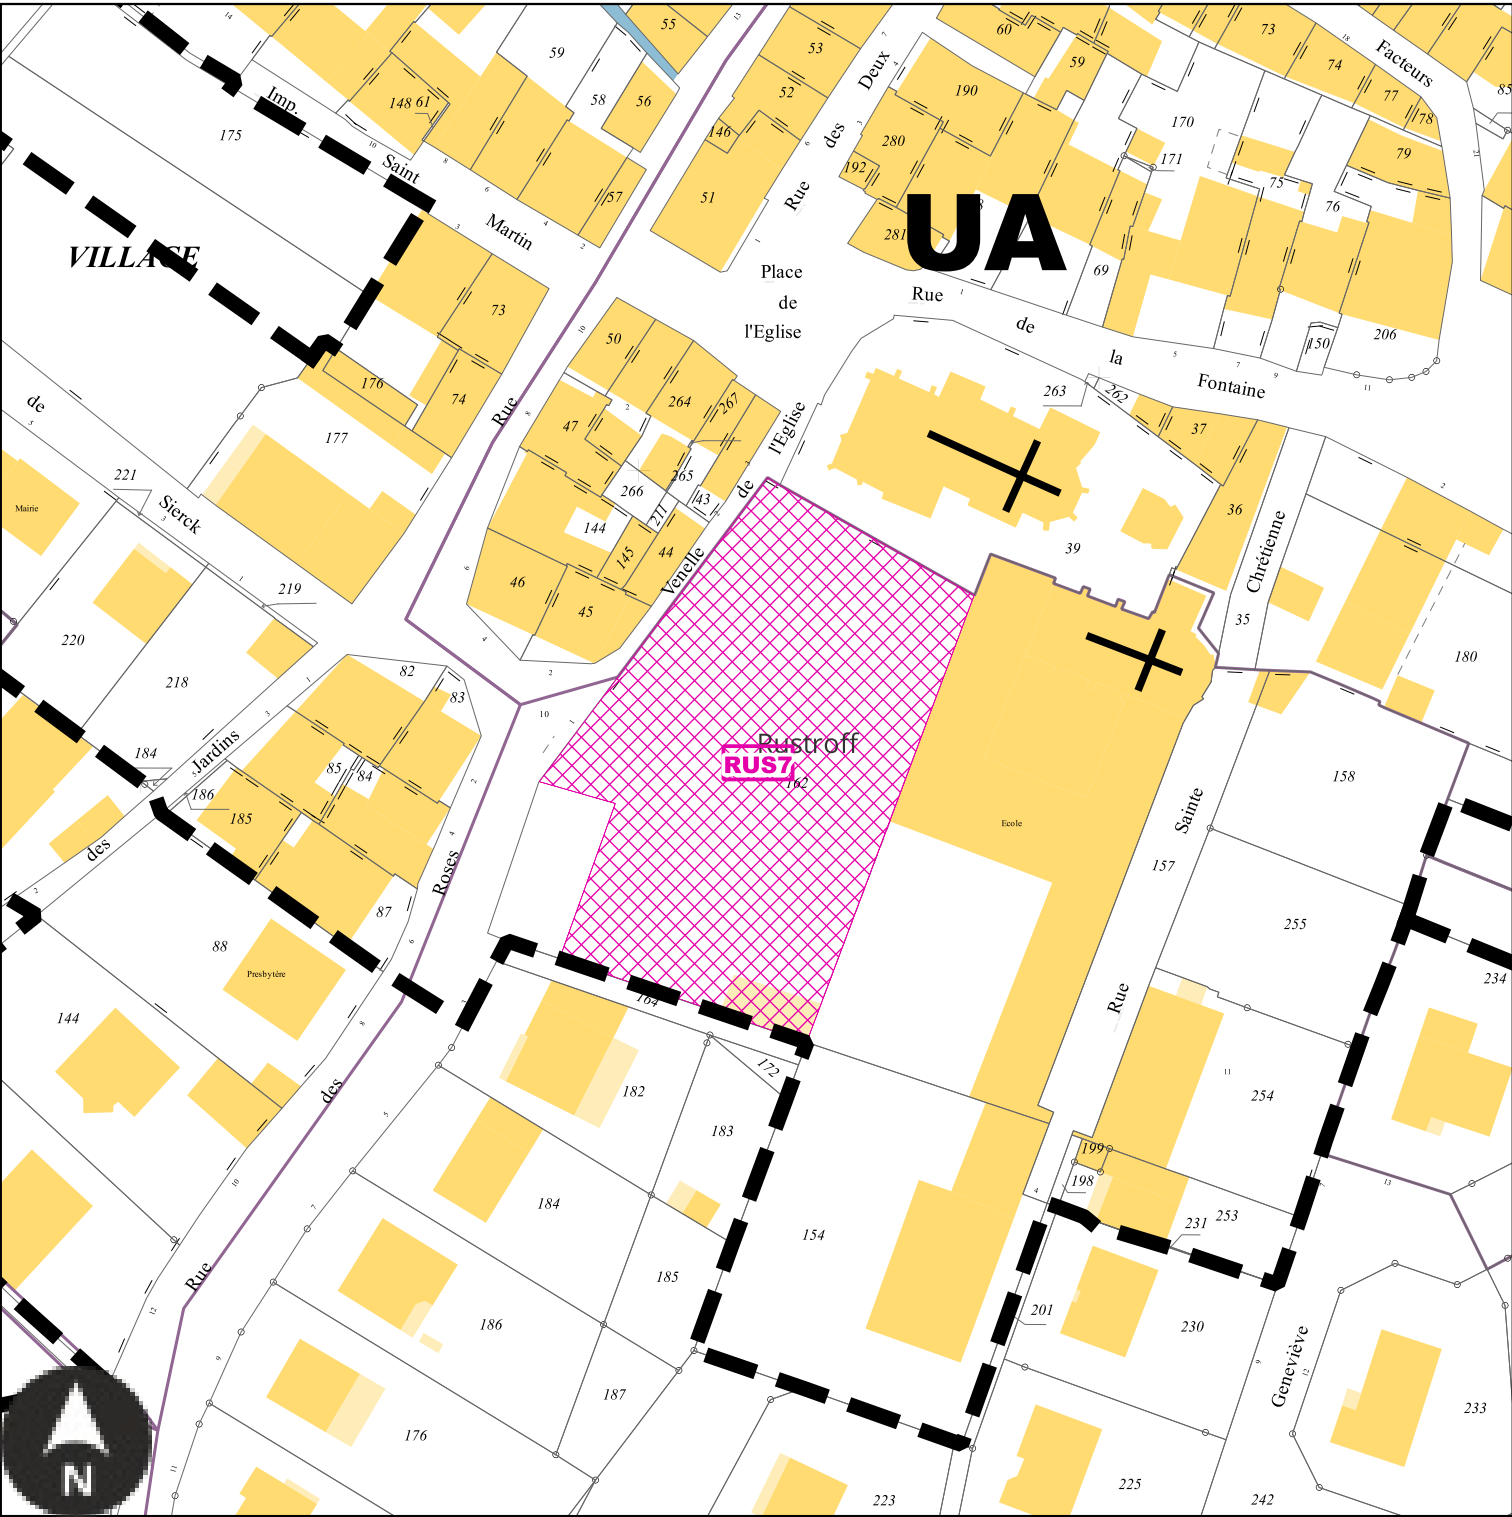

Echelle: 1/1000e

Numéro	RUS7
Nature	Aménagement d'un espace vert urbain
Surface	2470 m²
Bénéficiaire	Commune de Rustroff


RUS8 : Emplacement réservé de la Commune de Rustroff

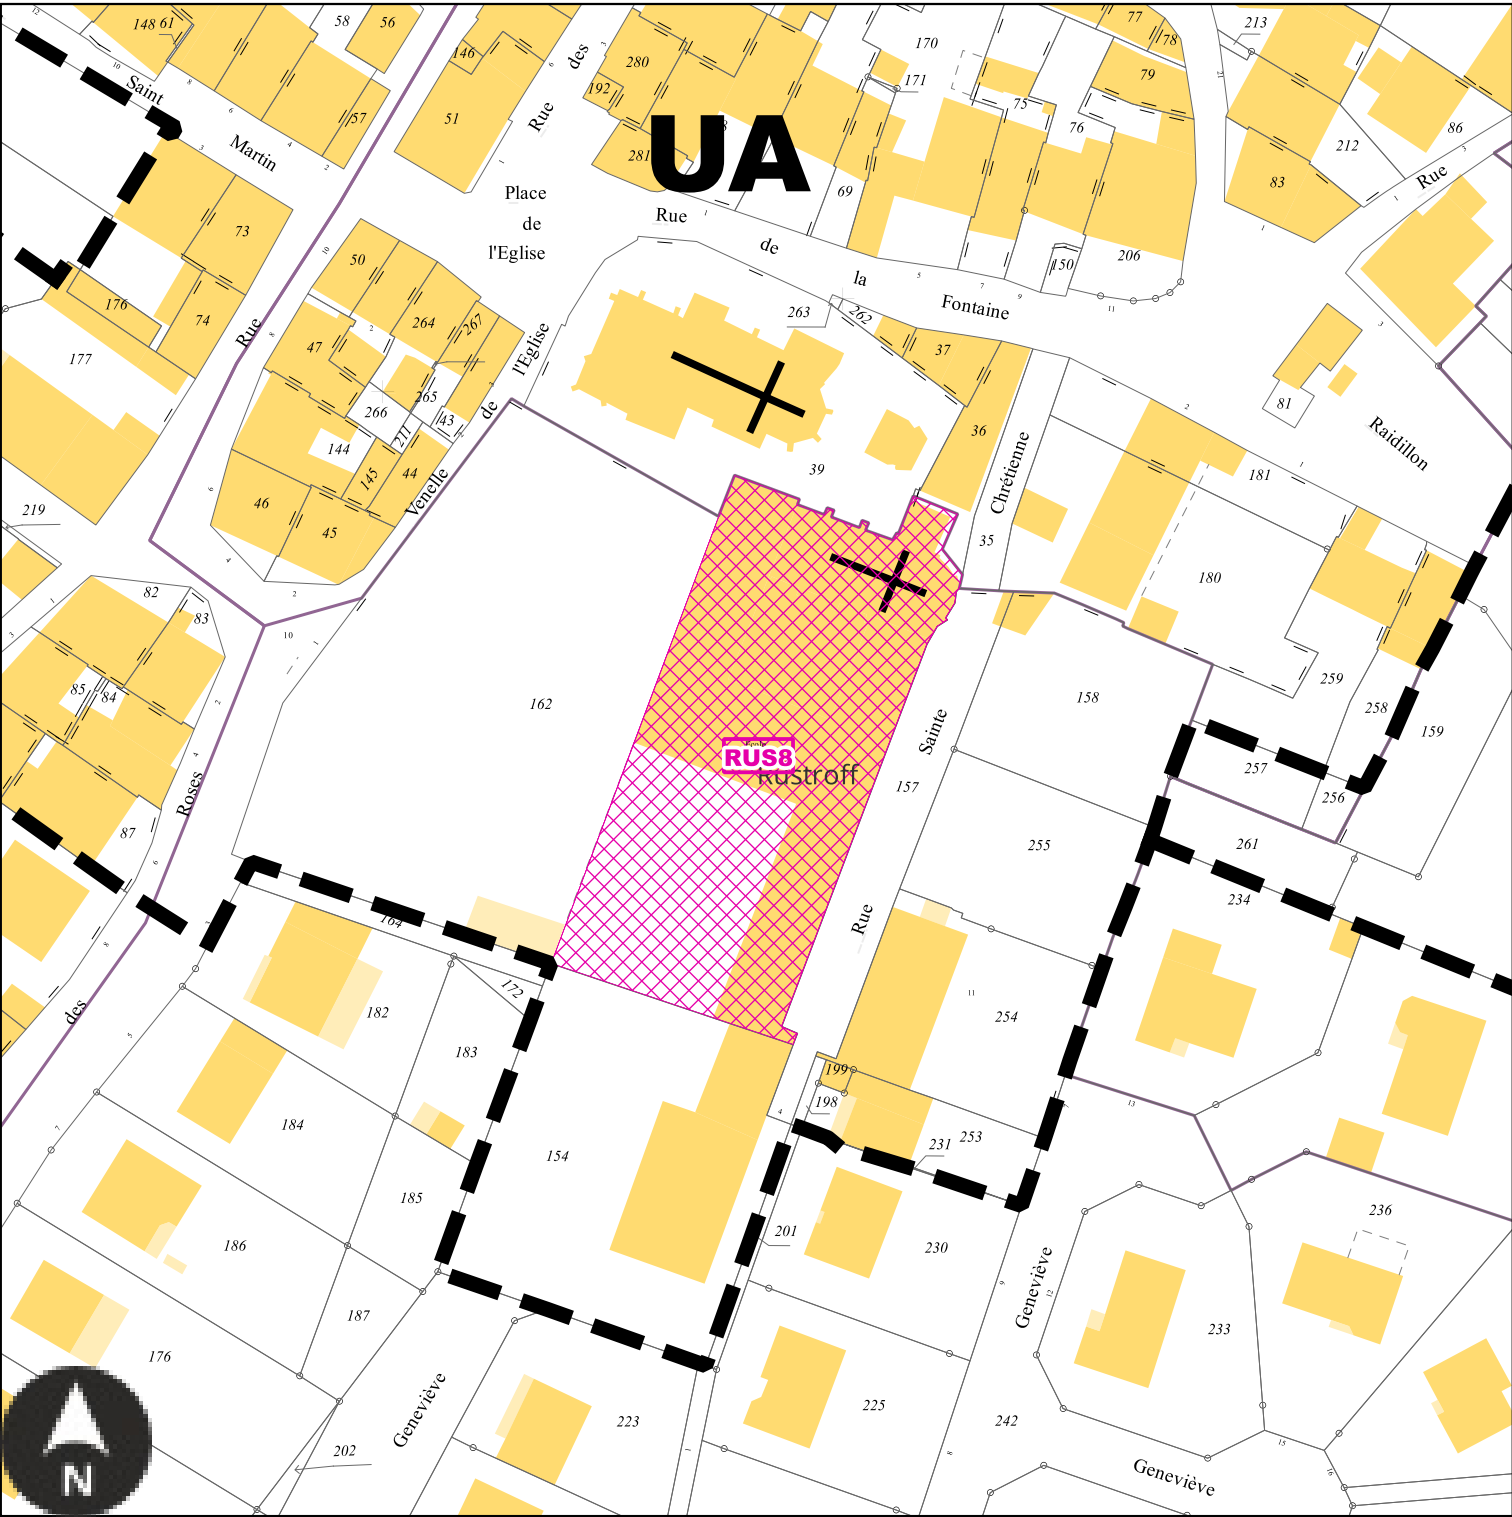

Echelle: 1/1000e

Numéro	RUS8
Nature	Mixité sociale
Surface	2208 m²
Bénéficiaire	Commune de Rustroff


RUS9 : Emplacement réservé de la Commune de Rustroff

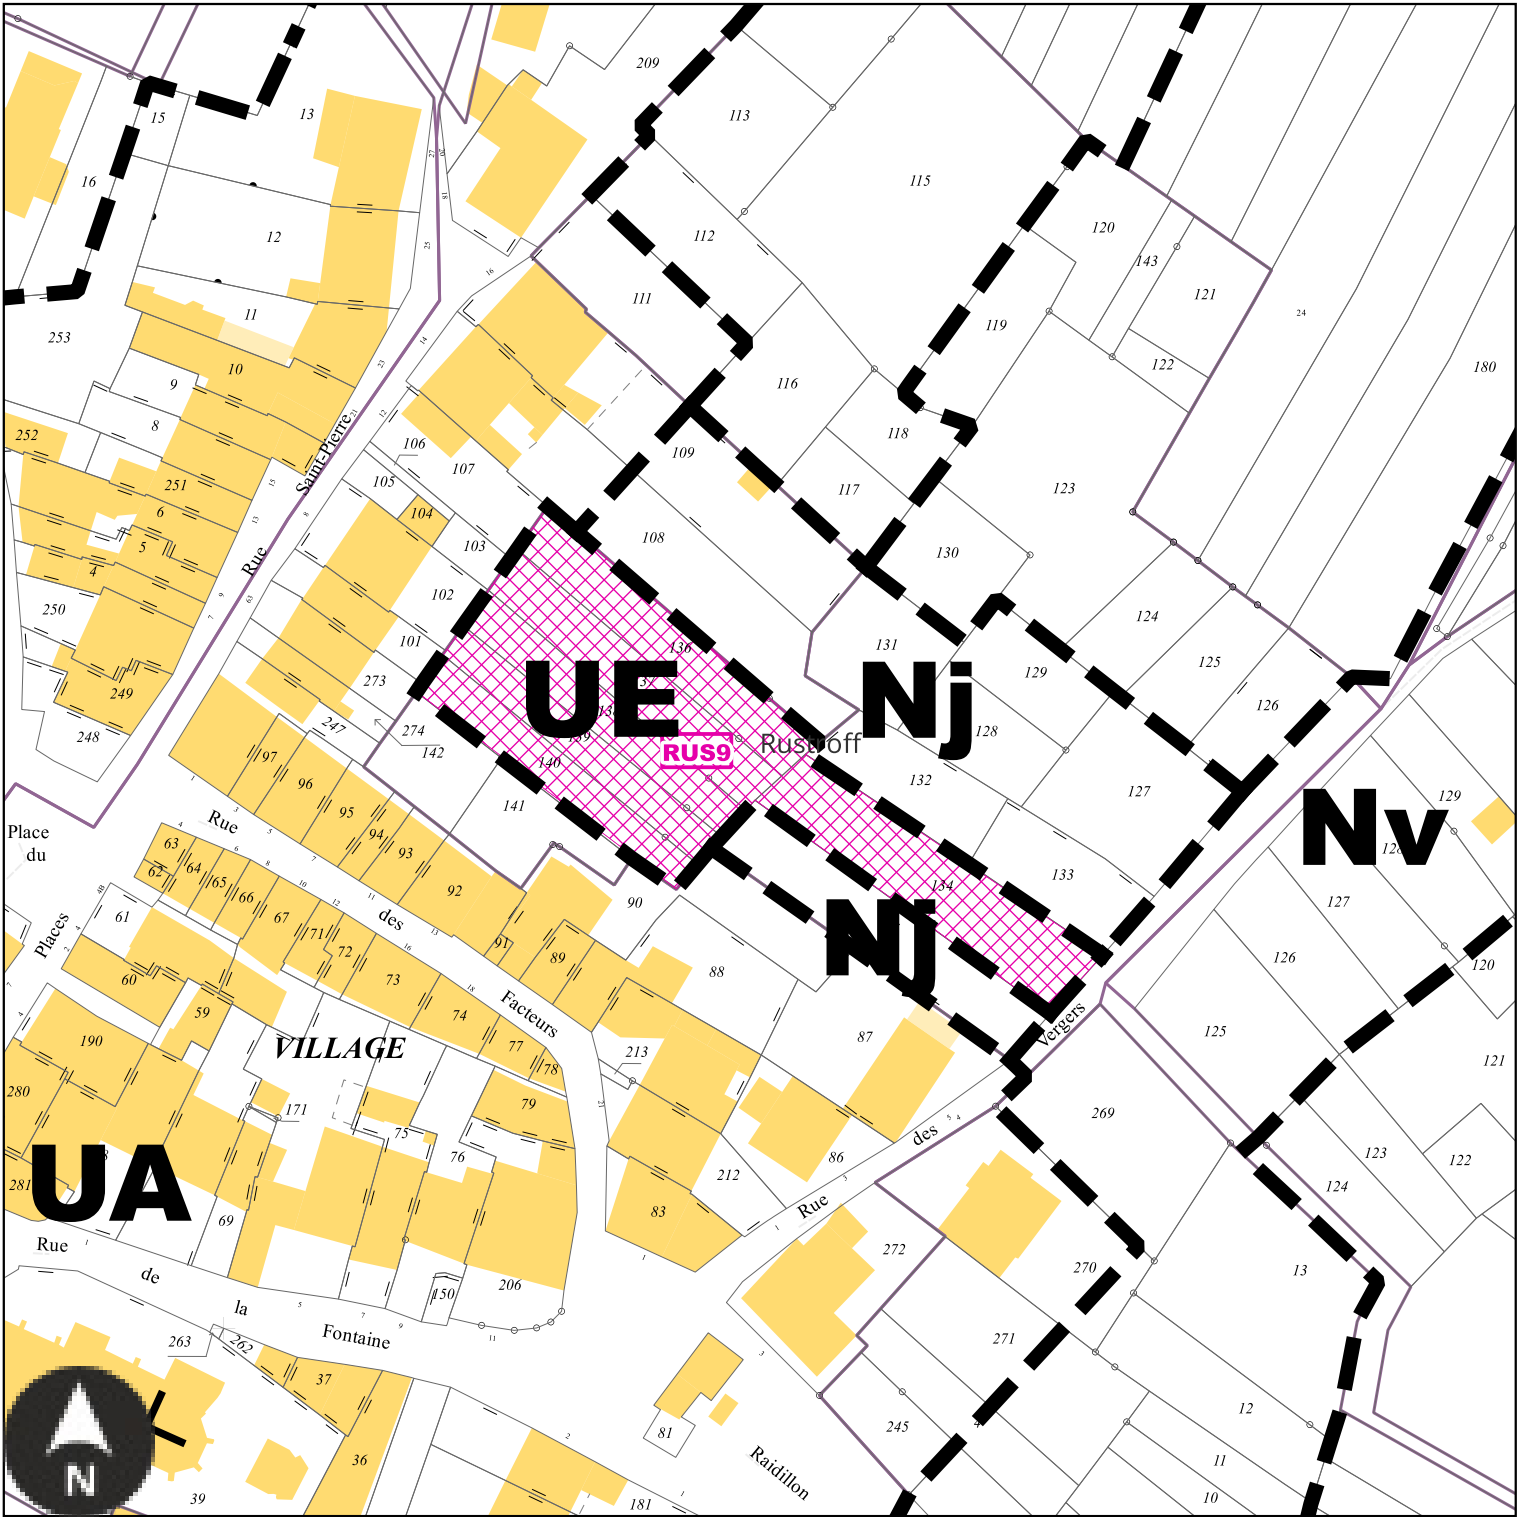

Echelle: 1/1000e

Numéro	RUS9
Nature	Aménagement d'un espace de stationnement
Surface	1741 m²
Bénéficiaire	Commune de Rustroff


SFL1 : Emplacement réservé de la Commune de Saint-François-Lacroix

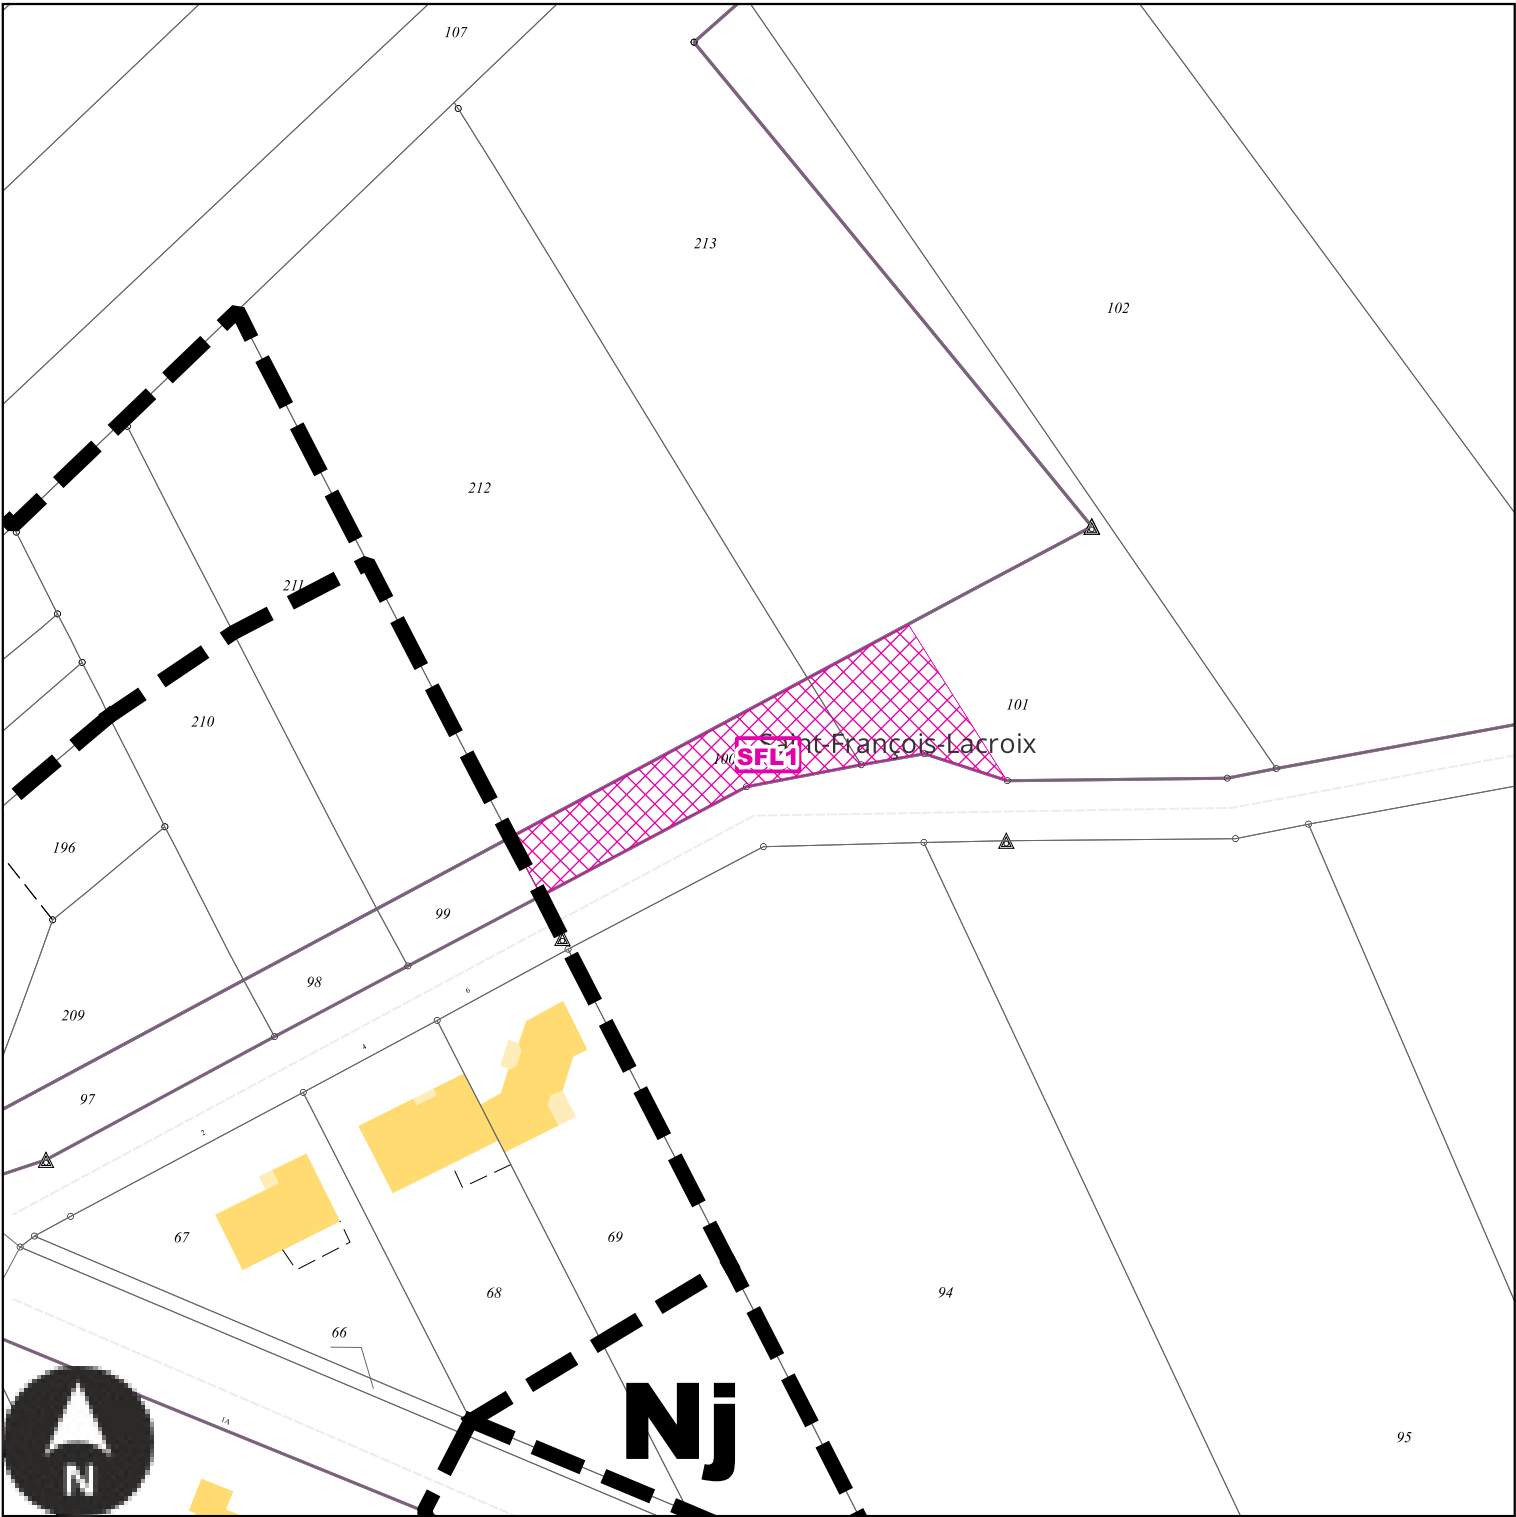

Echelle: 1/1000e

Numéro	SFL1
Nature	Aménagement d'une placette de retournement
Surface	694 m²
Bénéficiaire	Commune de Saint-François-Lacroix


SFL2 : Emplacement réservé de la Commune de Saint-François-Lacroix

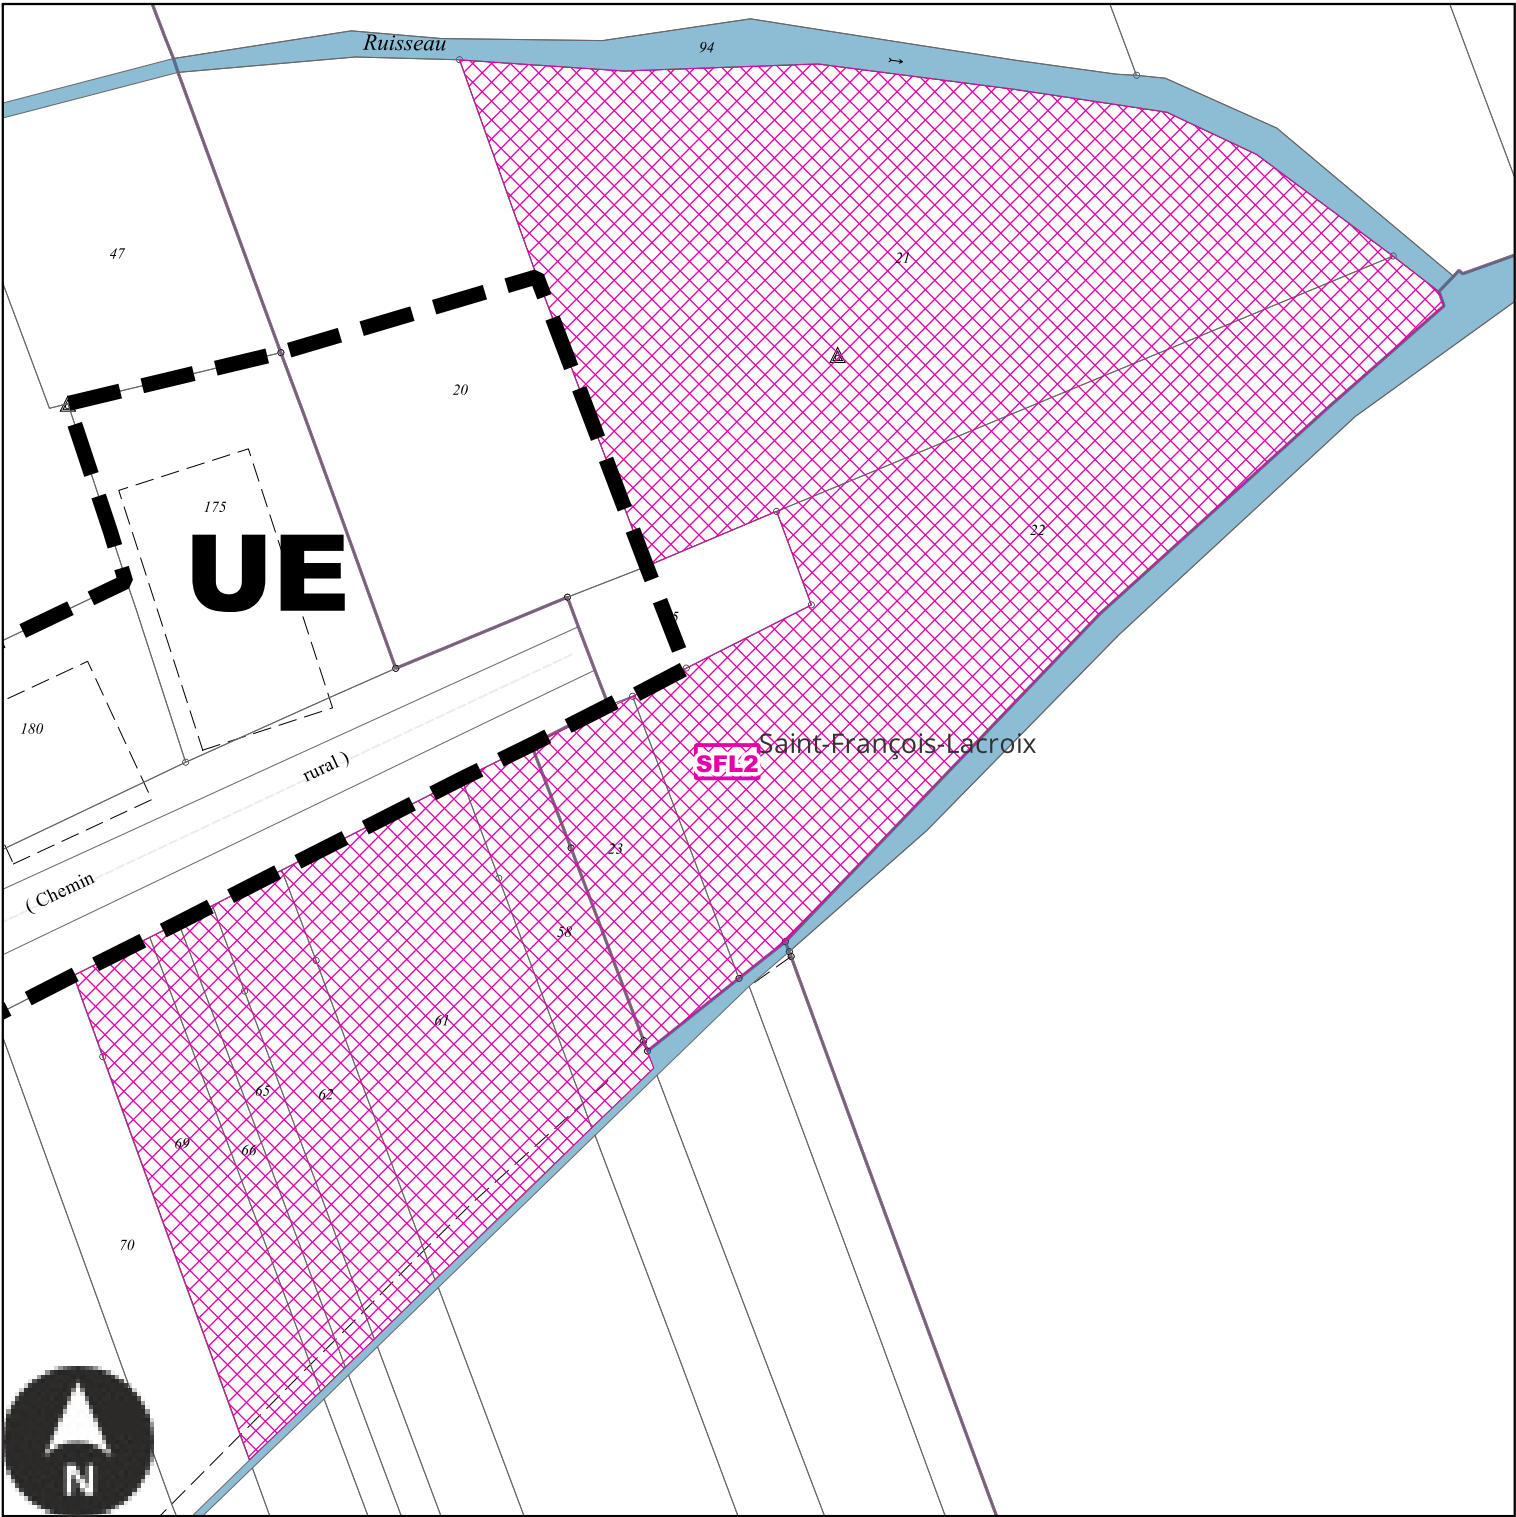

Echelle: 1/e

Numéro	SFL2
Nature	Aménagement d'un espace concourant à la continuité écologique
Surface	12529 m²
Bénéficiaire	Commune de Saint-François-Lacroix


SCH1 : Emplacement réservé de la Commune de Schwerdorff

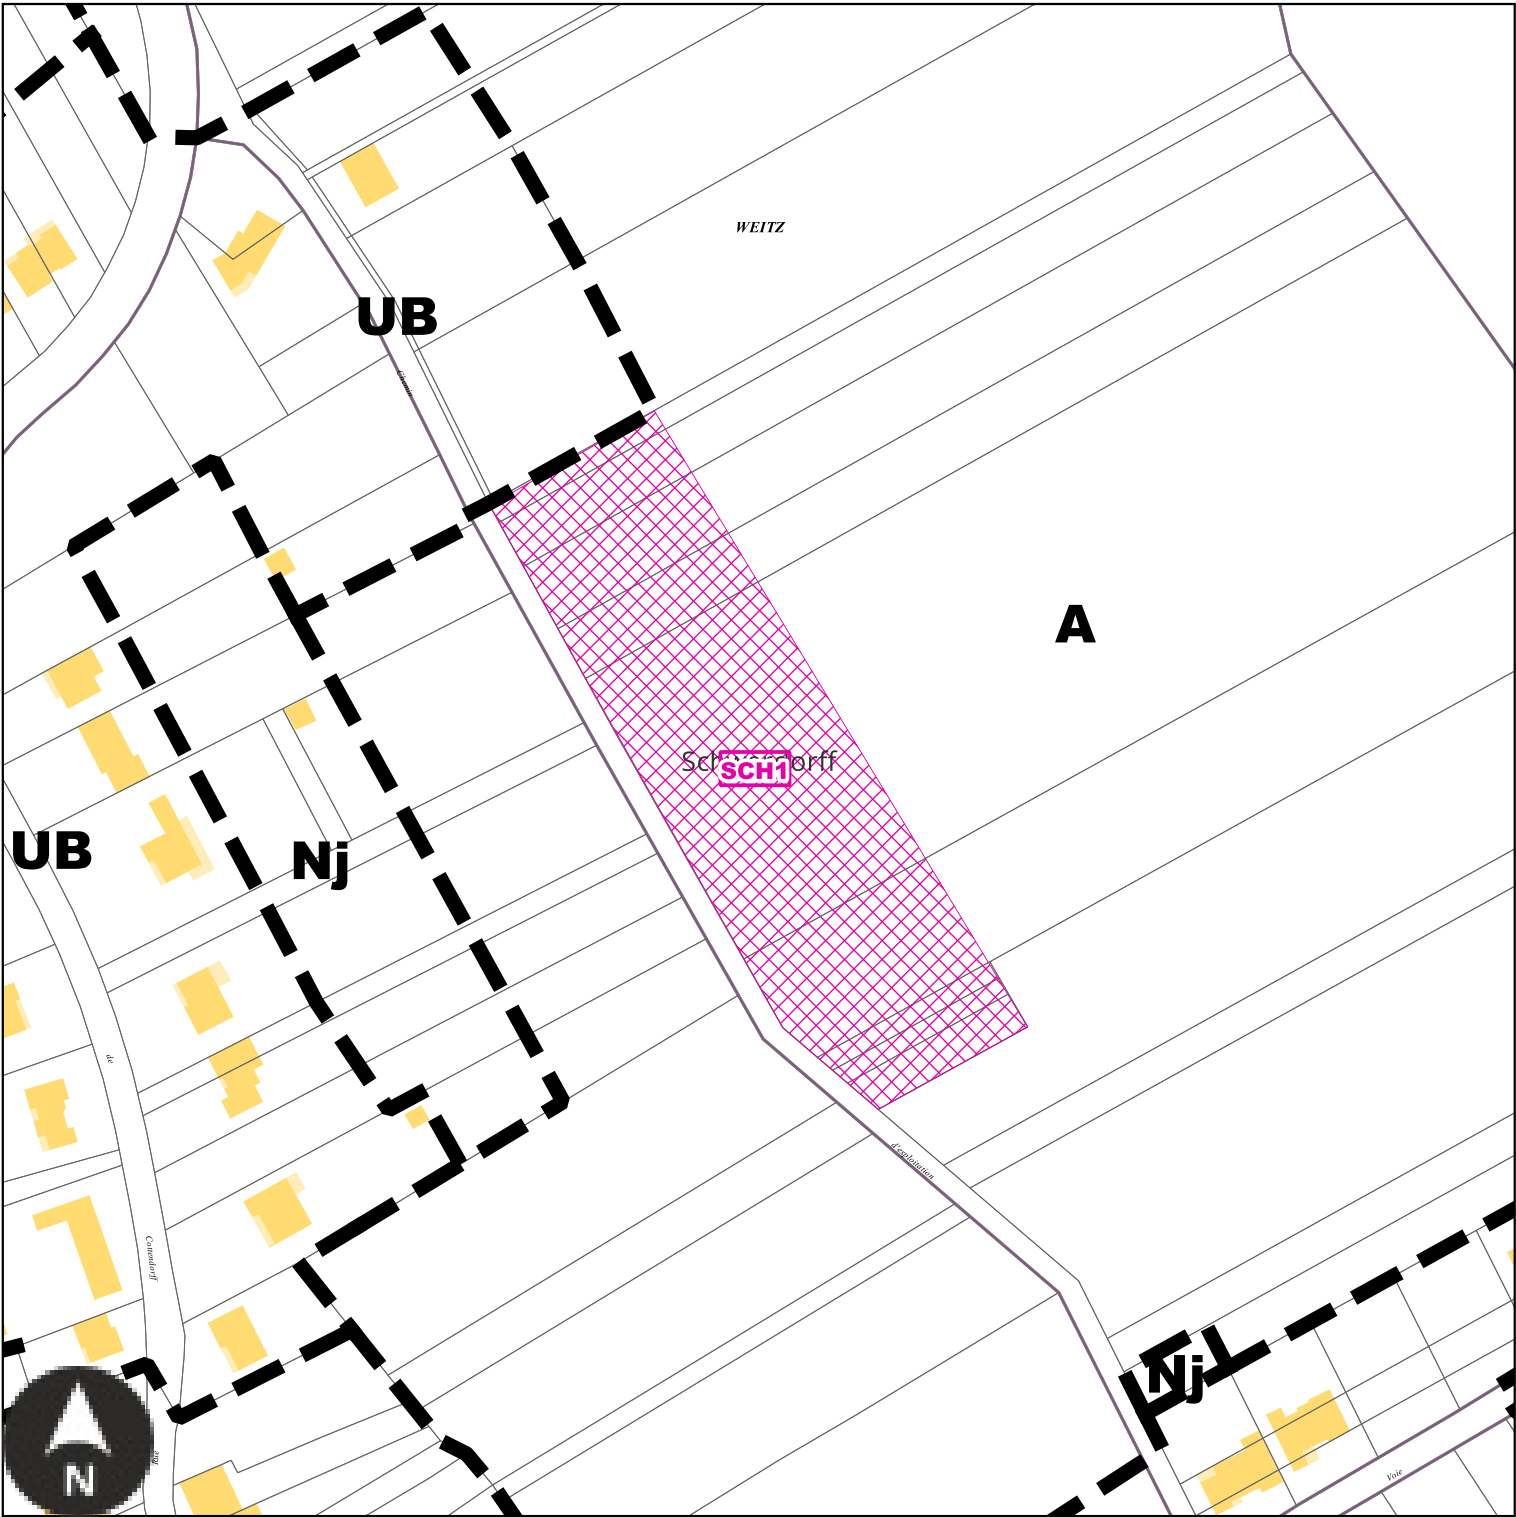

Echelle: 1/2000e

Numéro	SCH1
Nature	Aménagement d'un espace concourant à la continuité écologique
Surface	10012 m²
Bénéficiaire	Commune de Schwerdorff


SCH2 : Emplacement réservé de la Commune de Schwerdorff

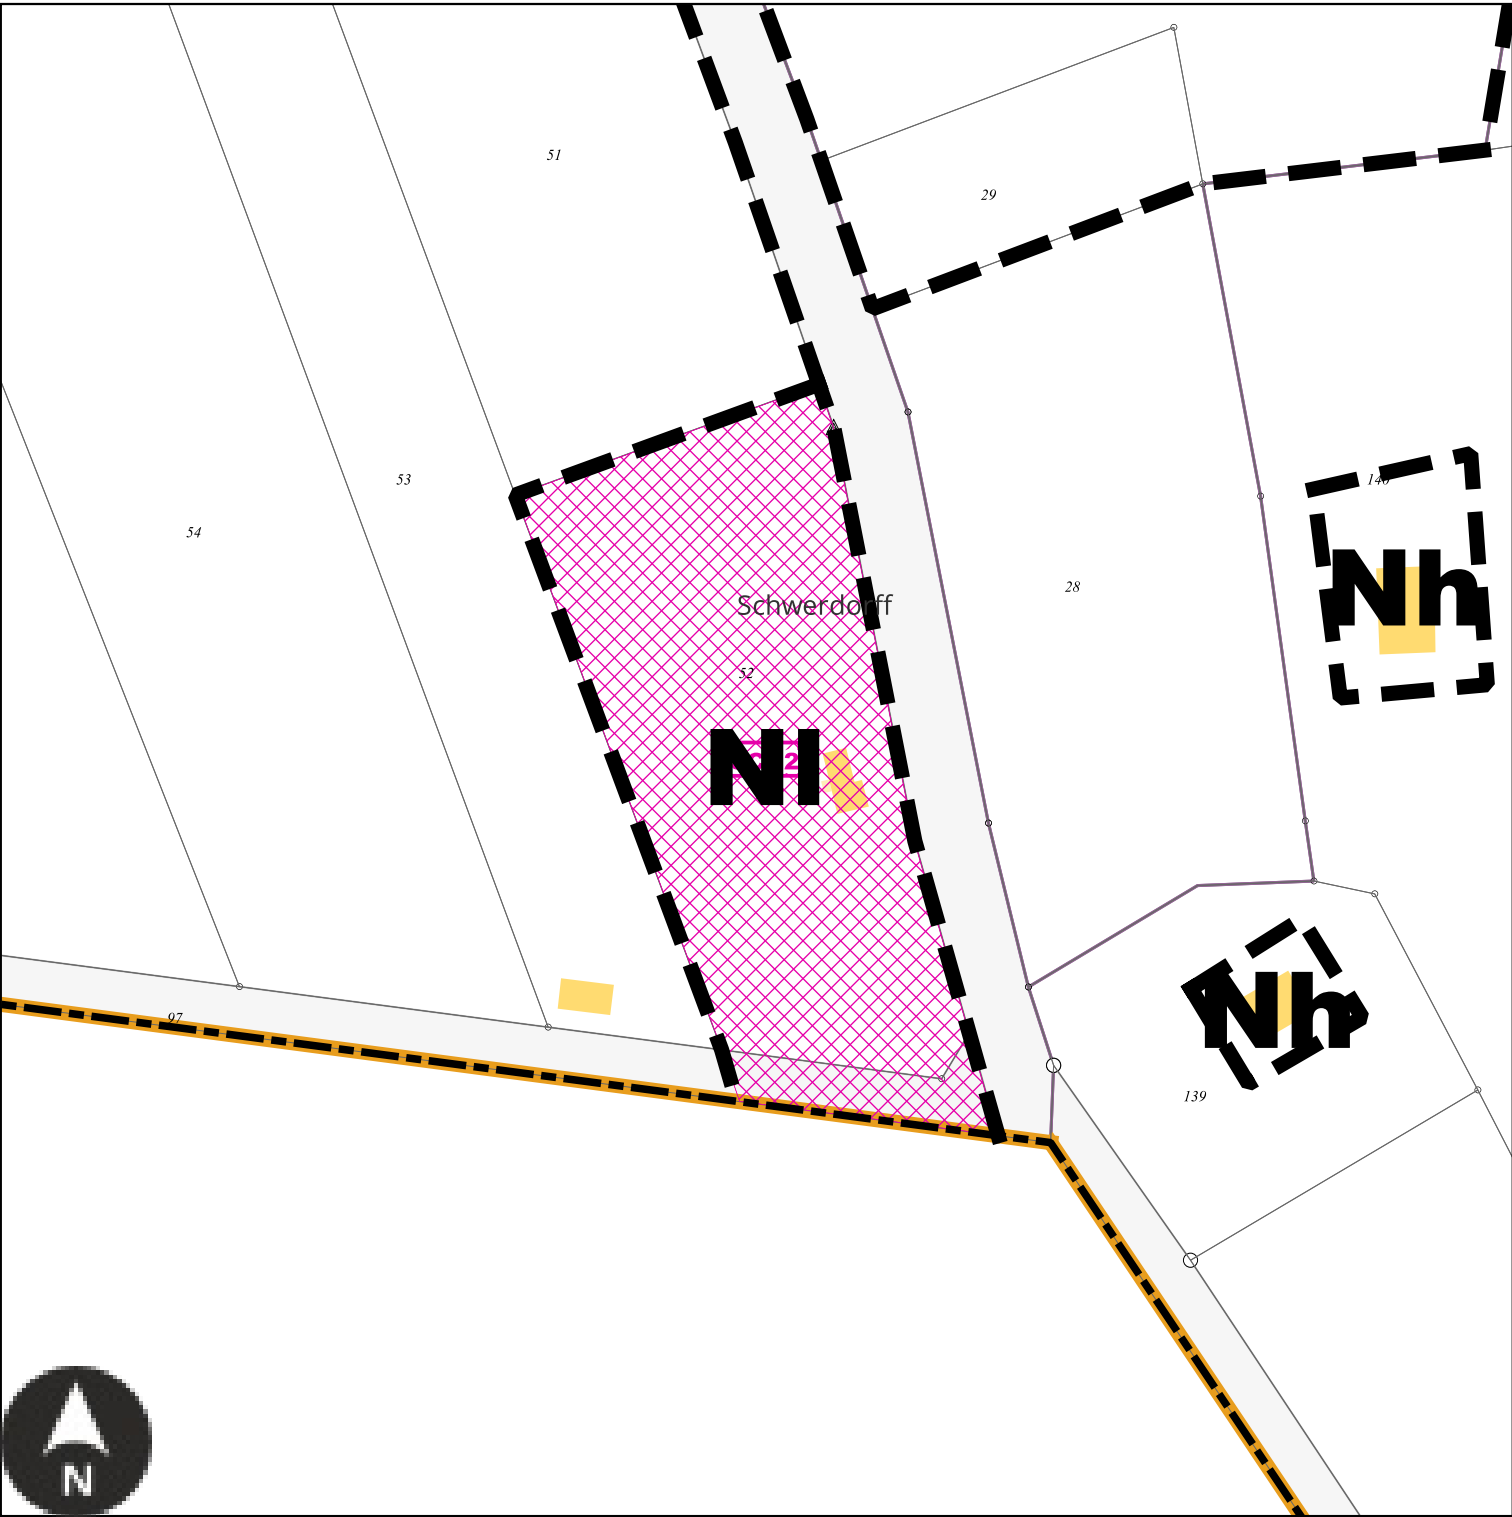

Echelle: 1/1000e

Numéro	SCH2
Nature	Aménagement d'un espaces de service pour le cyclo-tourisme
Surface	3406 m²
Bénéficiaire	Commune de Schwerdorff


SCH3 : Emplacement réservé de la Commune de Schwerdorff

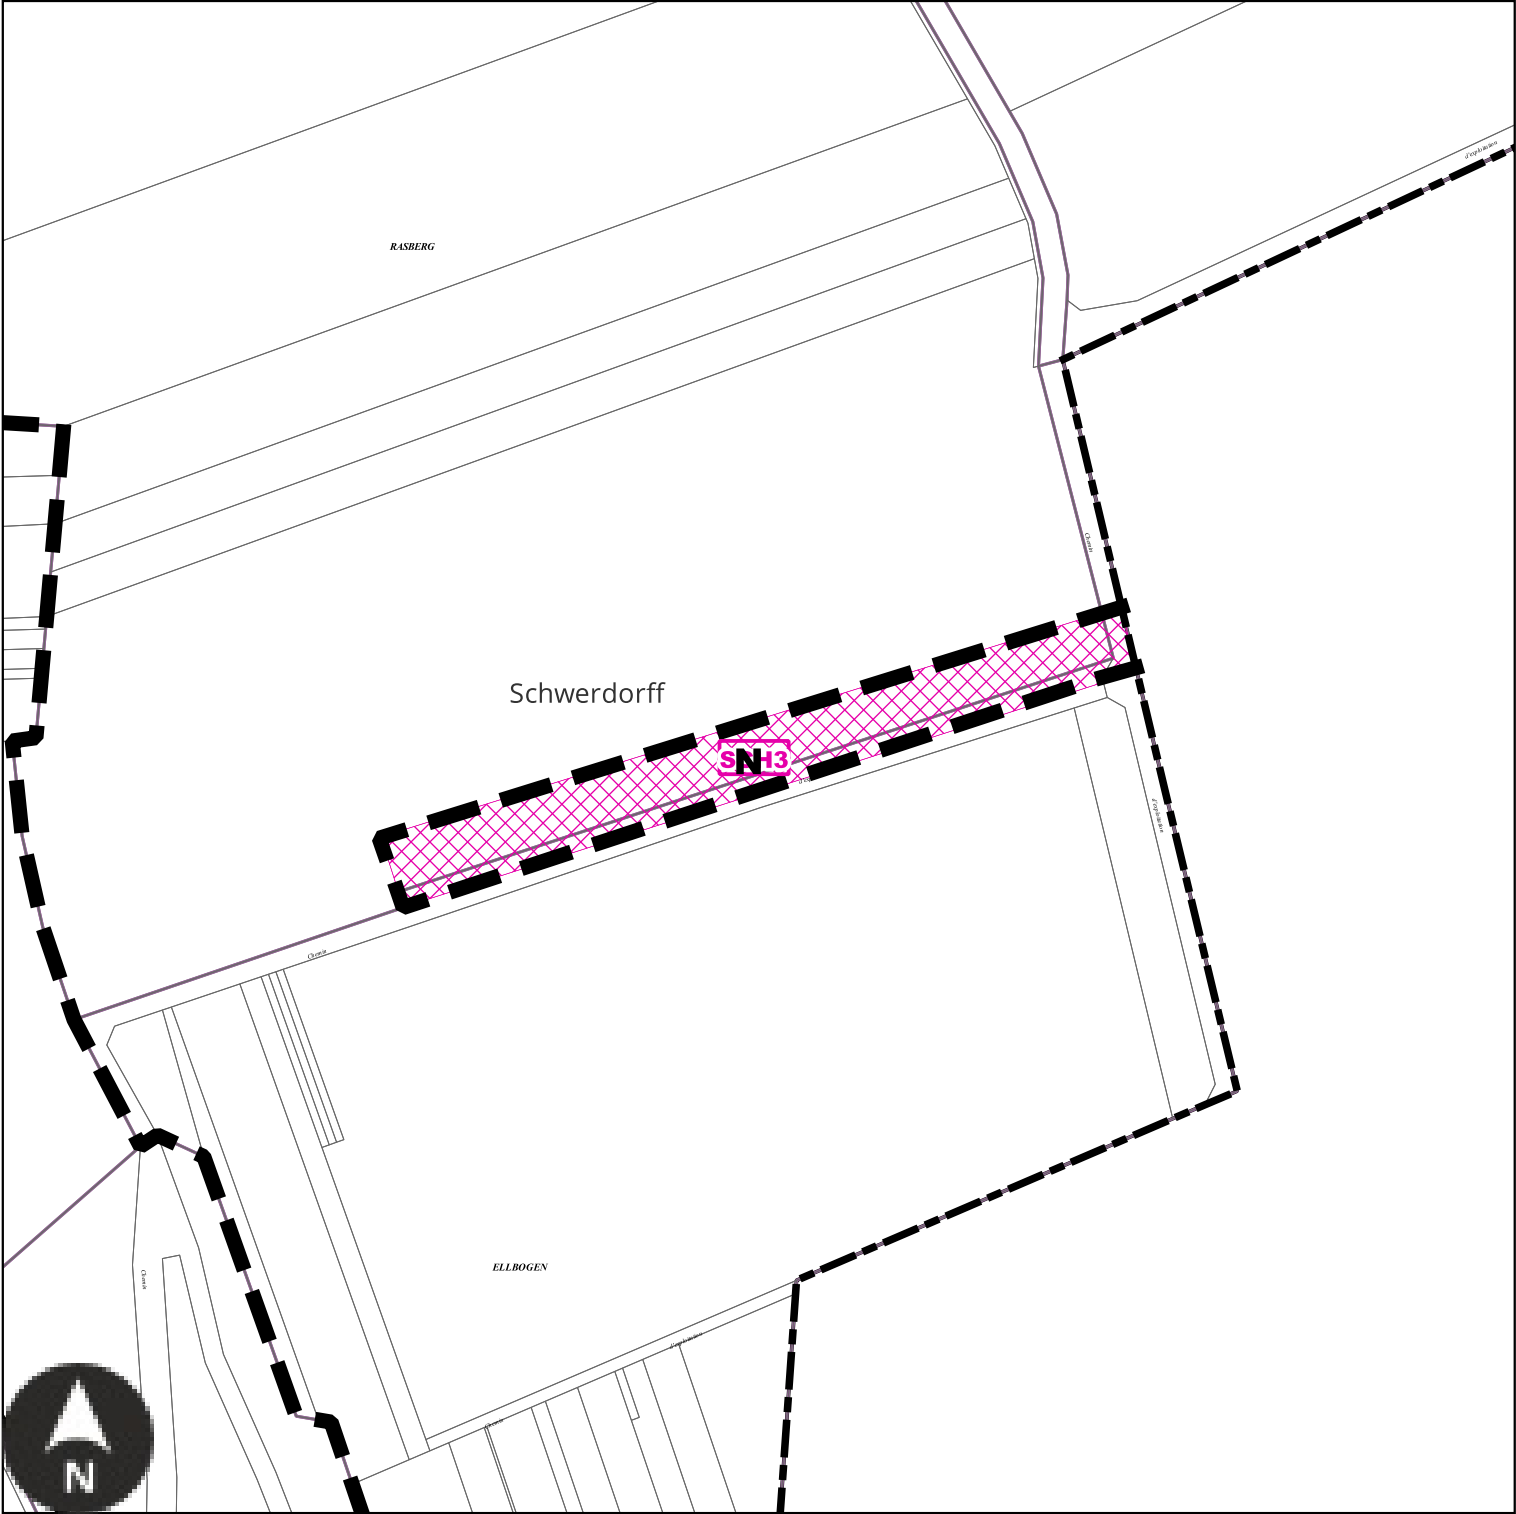

Echelle: 1/3000e

Numéro	SCH3
Nature	Aménagement d'un espace concourant à la continuité écologique
Surface	8611 m²
Bénéficiaire	Commune de Schwerdorff


SCH4 : Emplacement réservé de la Commune de Schwerdorff

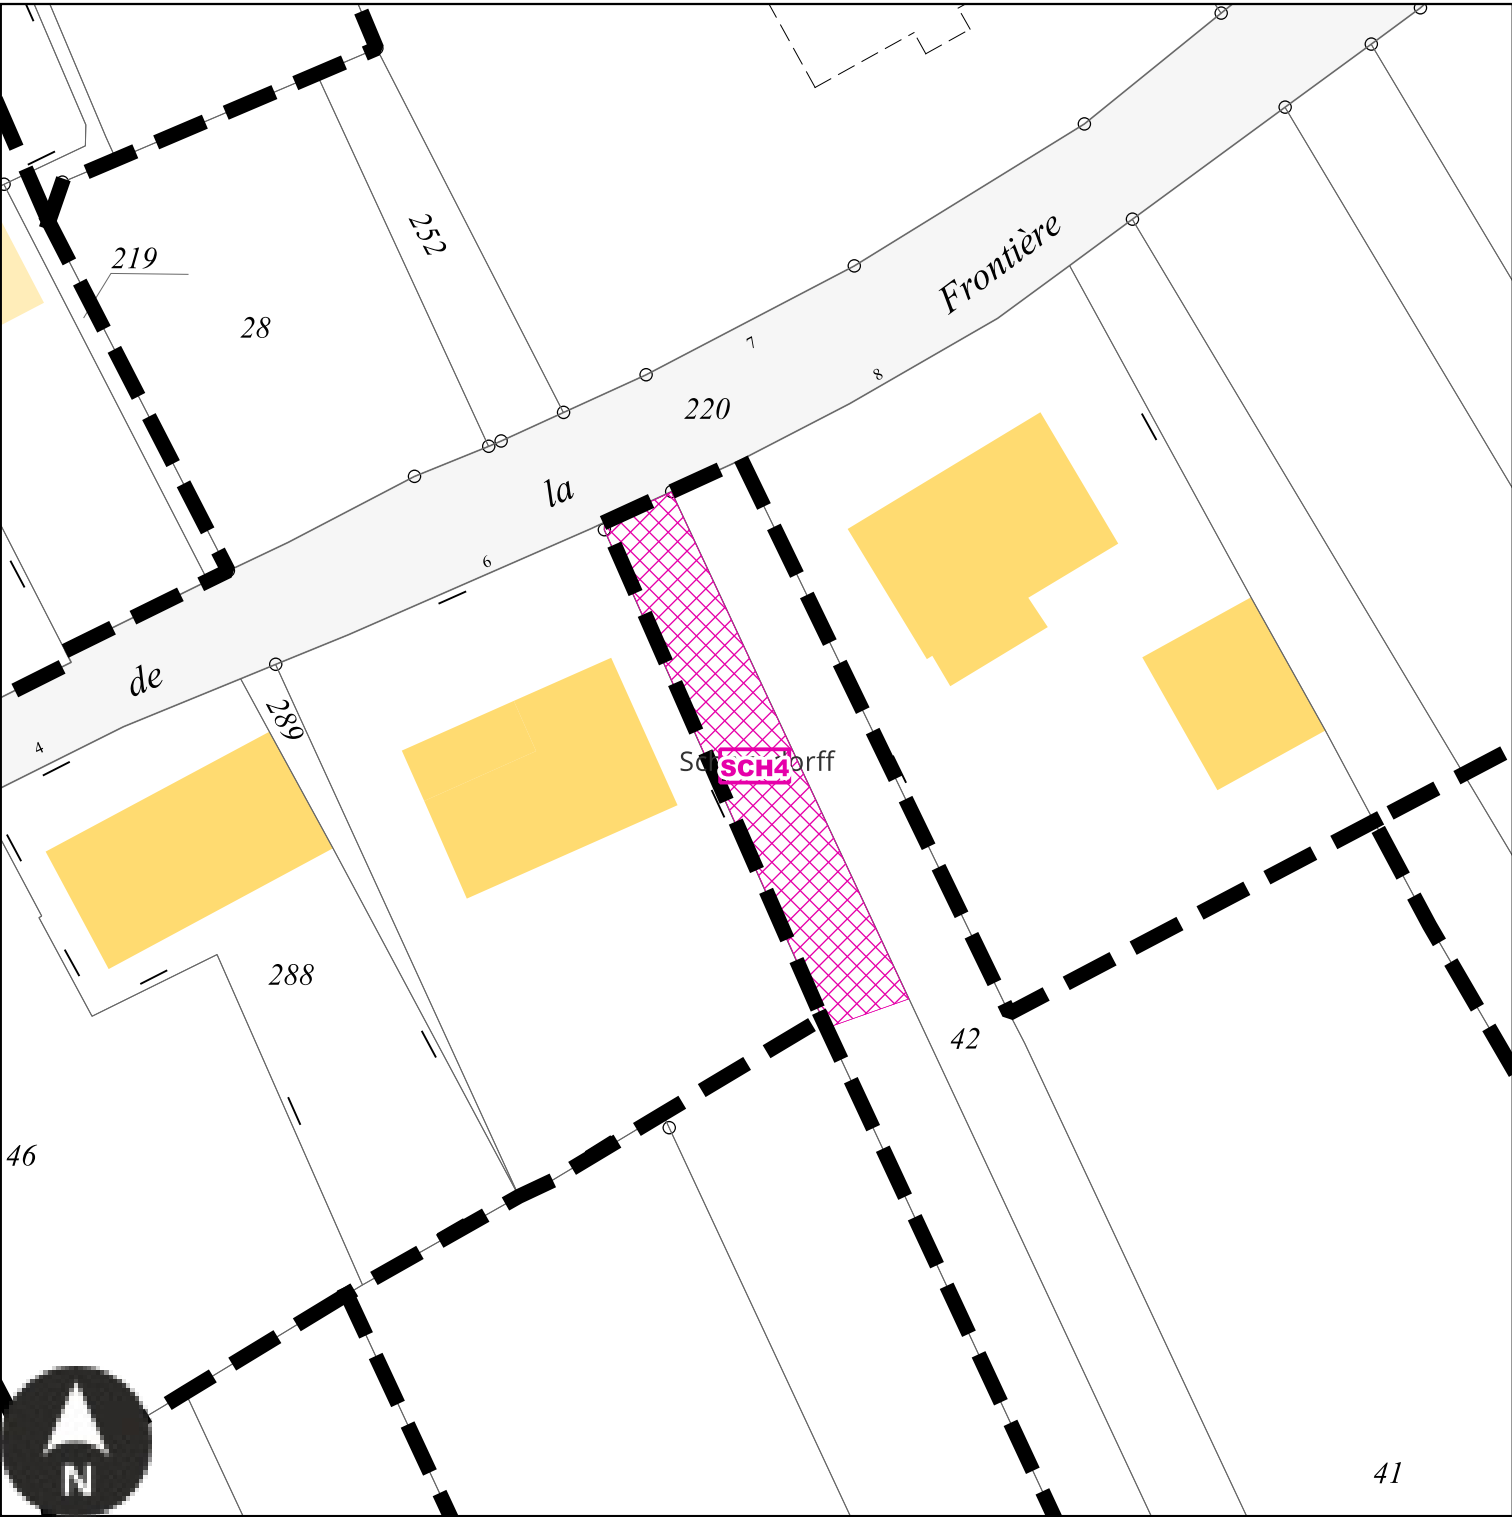

Echelle: 1/500e

Numéro	SCH4
Nature	Aménagement d'un accès à la zone 1AU
Surface	200 m²
Bénéficiaire	Commune de Schwerdorff


SCH5 : Emplacement réservé de la Commune de Schwerdorff

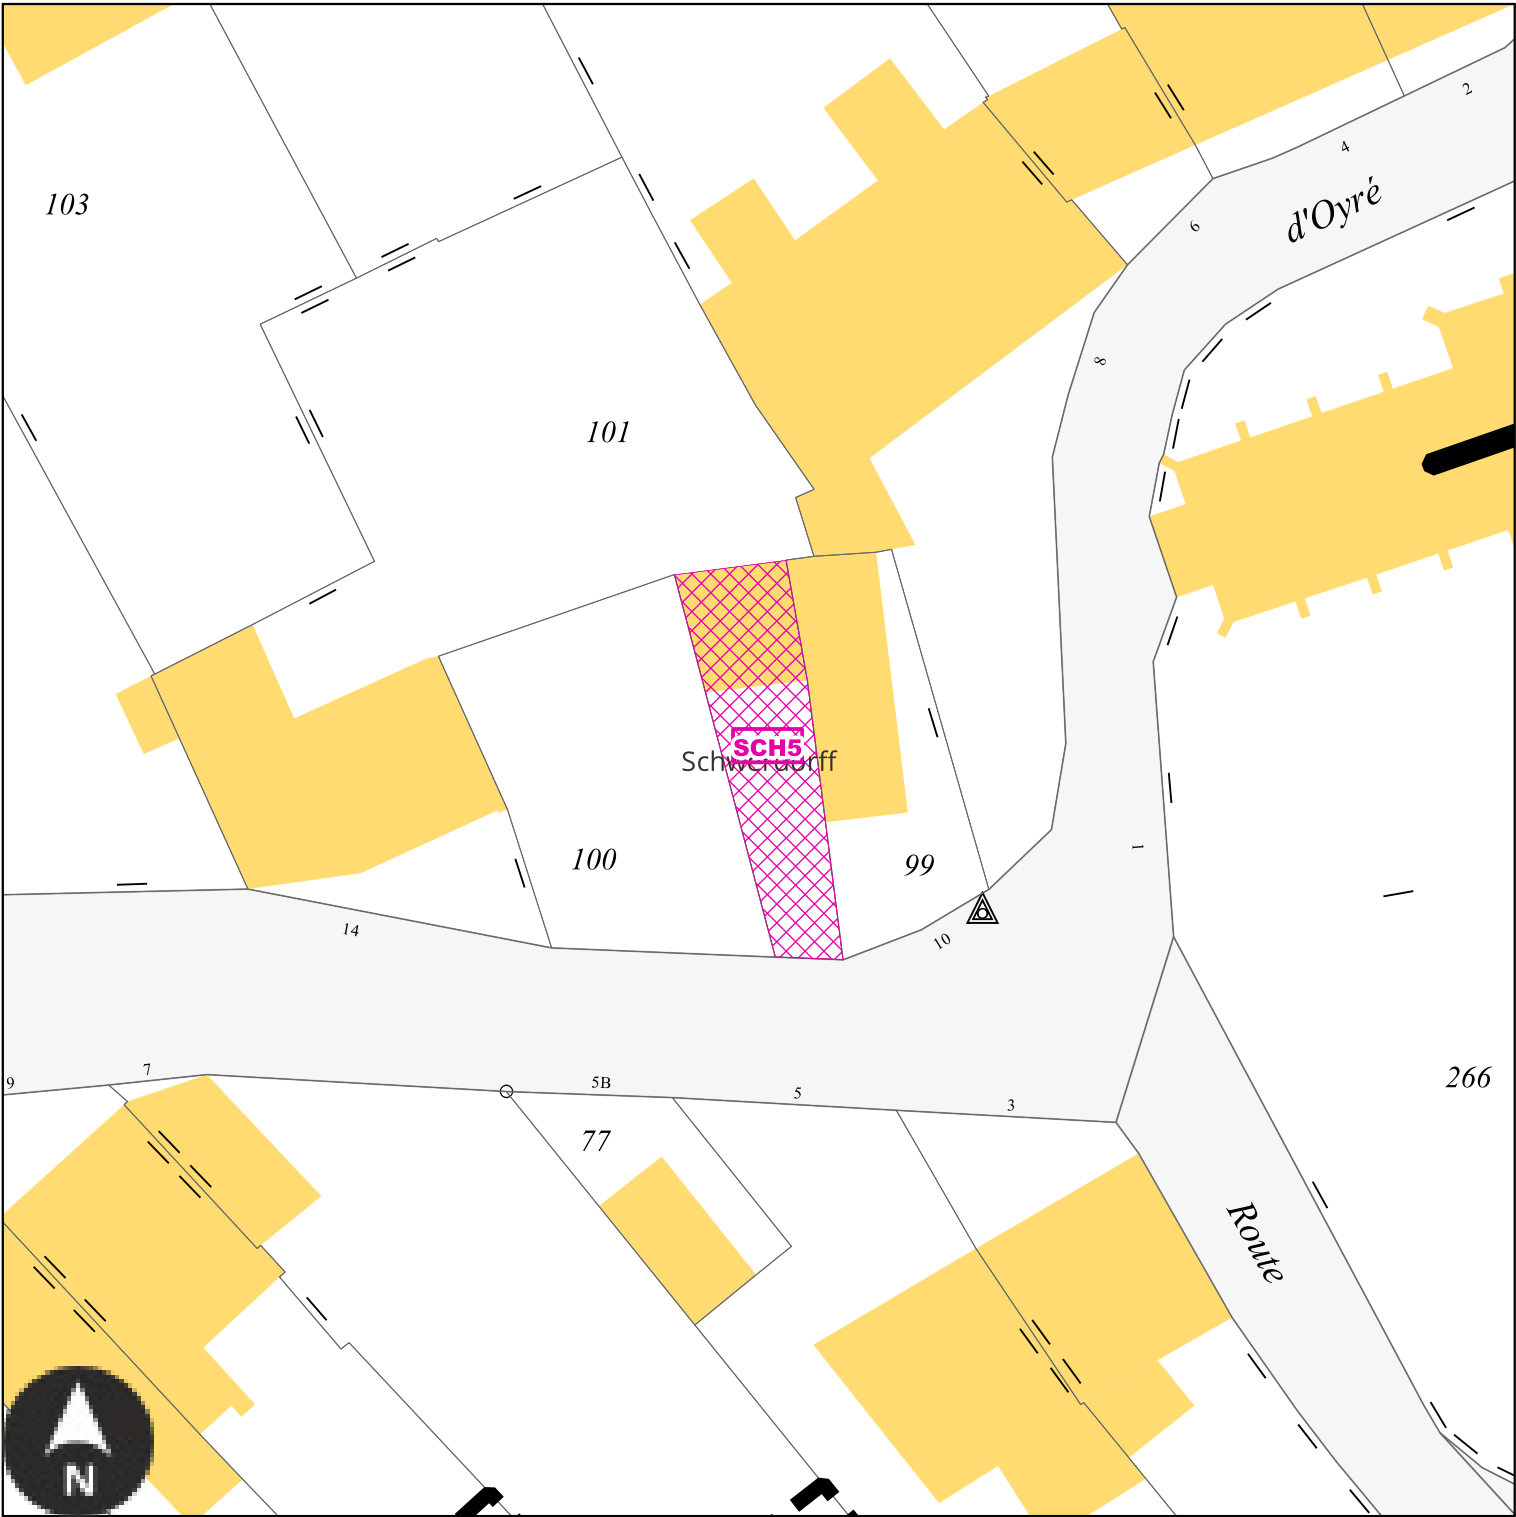

Echelle: 1/500e

Numéro	SCH5
Nature	Aménagement d'un espace de stationnement
Surface	159 m²
Bénéficiaire	Commune de Schwerdorff


SCH6 : Emplacement réservé de la Commune de Schwerdorff

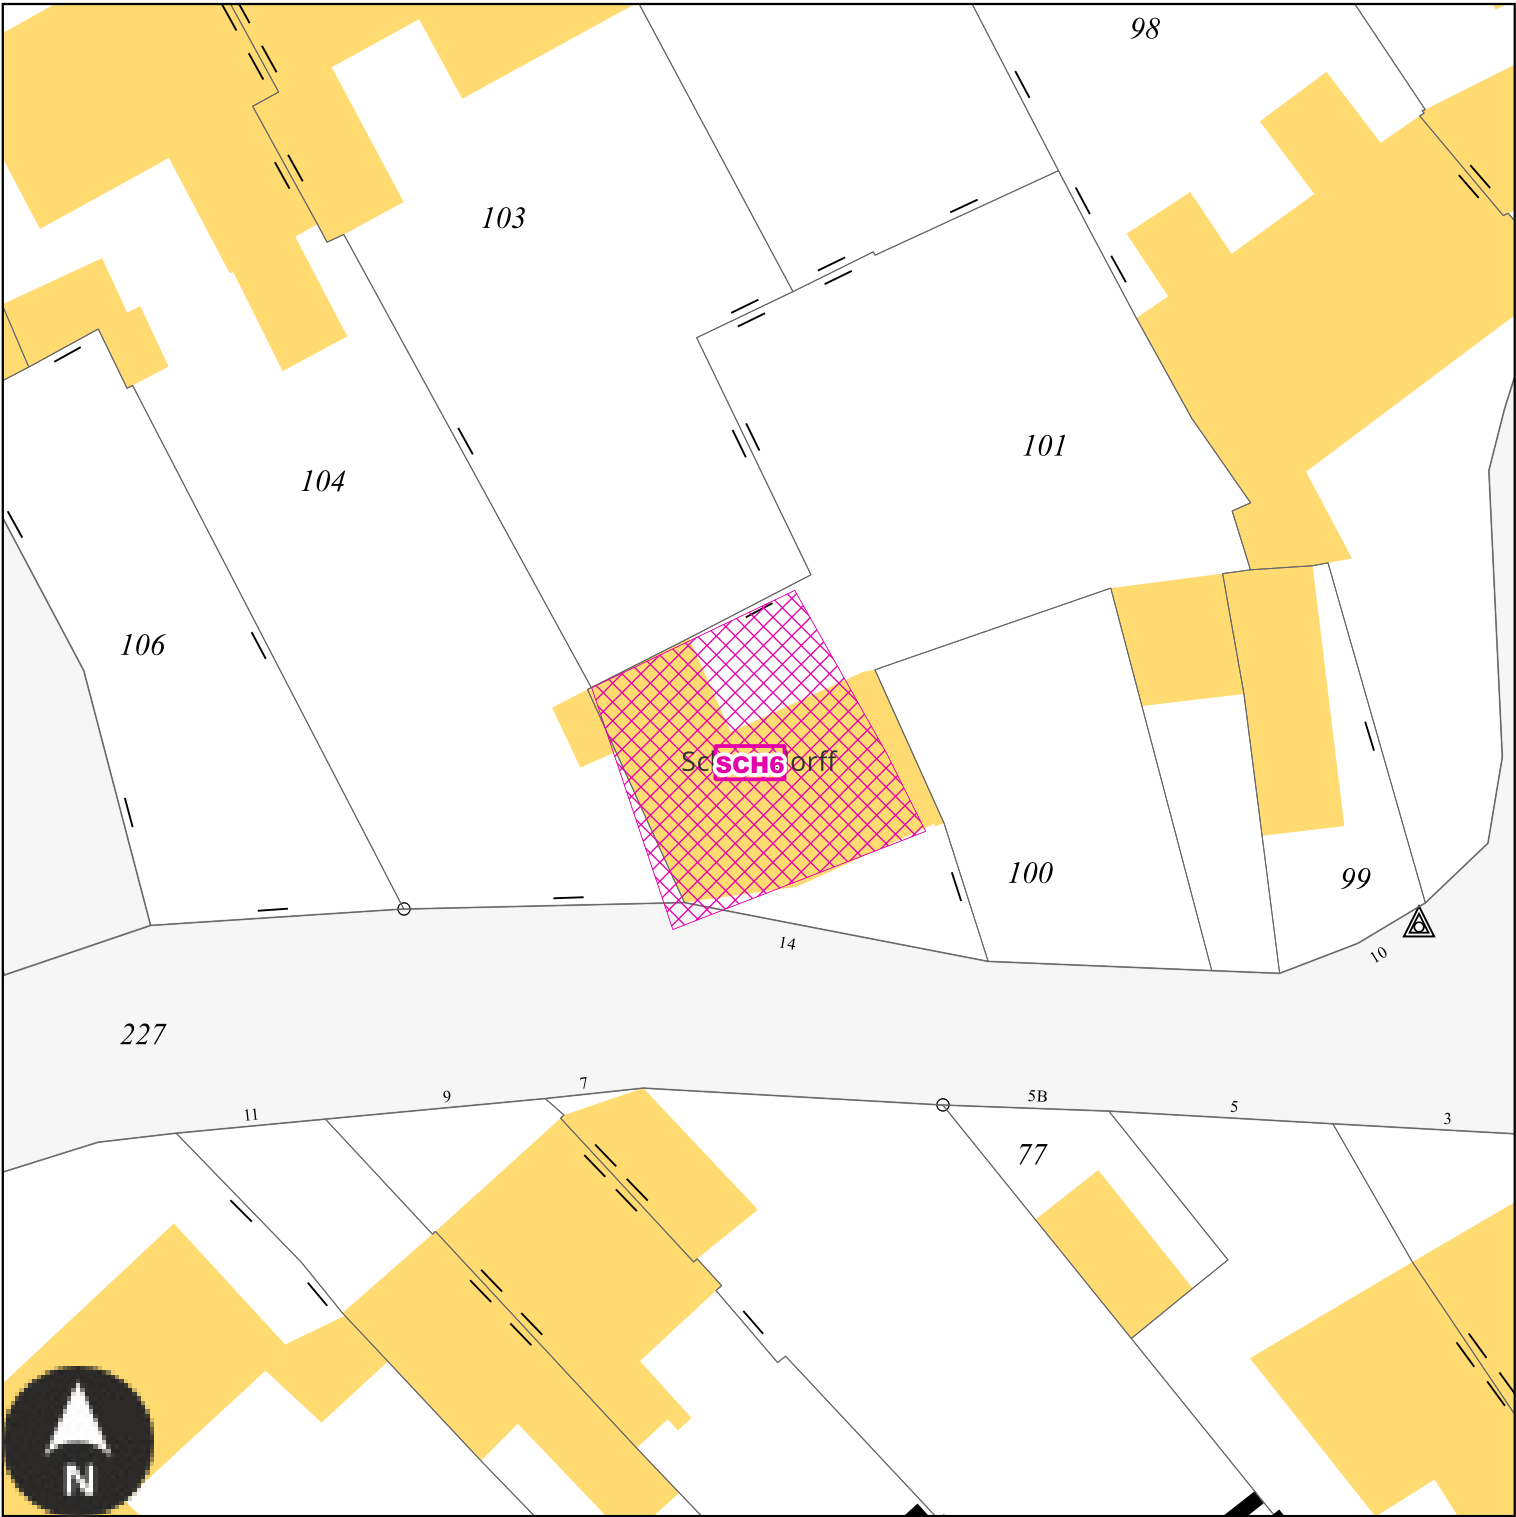

Echelle: 1/500e

Numéro	SCH6
Nature	Aménagement d'un espace de stationnement
Surface	289 m²
Bénéficiaire	Commune de Schwerdorff


SCH7 : Emplacement réservé de la Commune de Schwerdorff

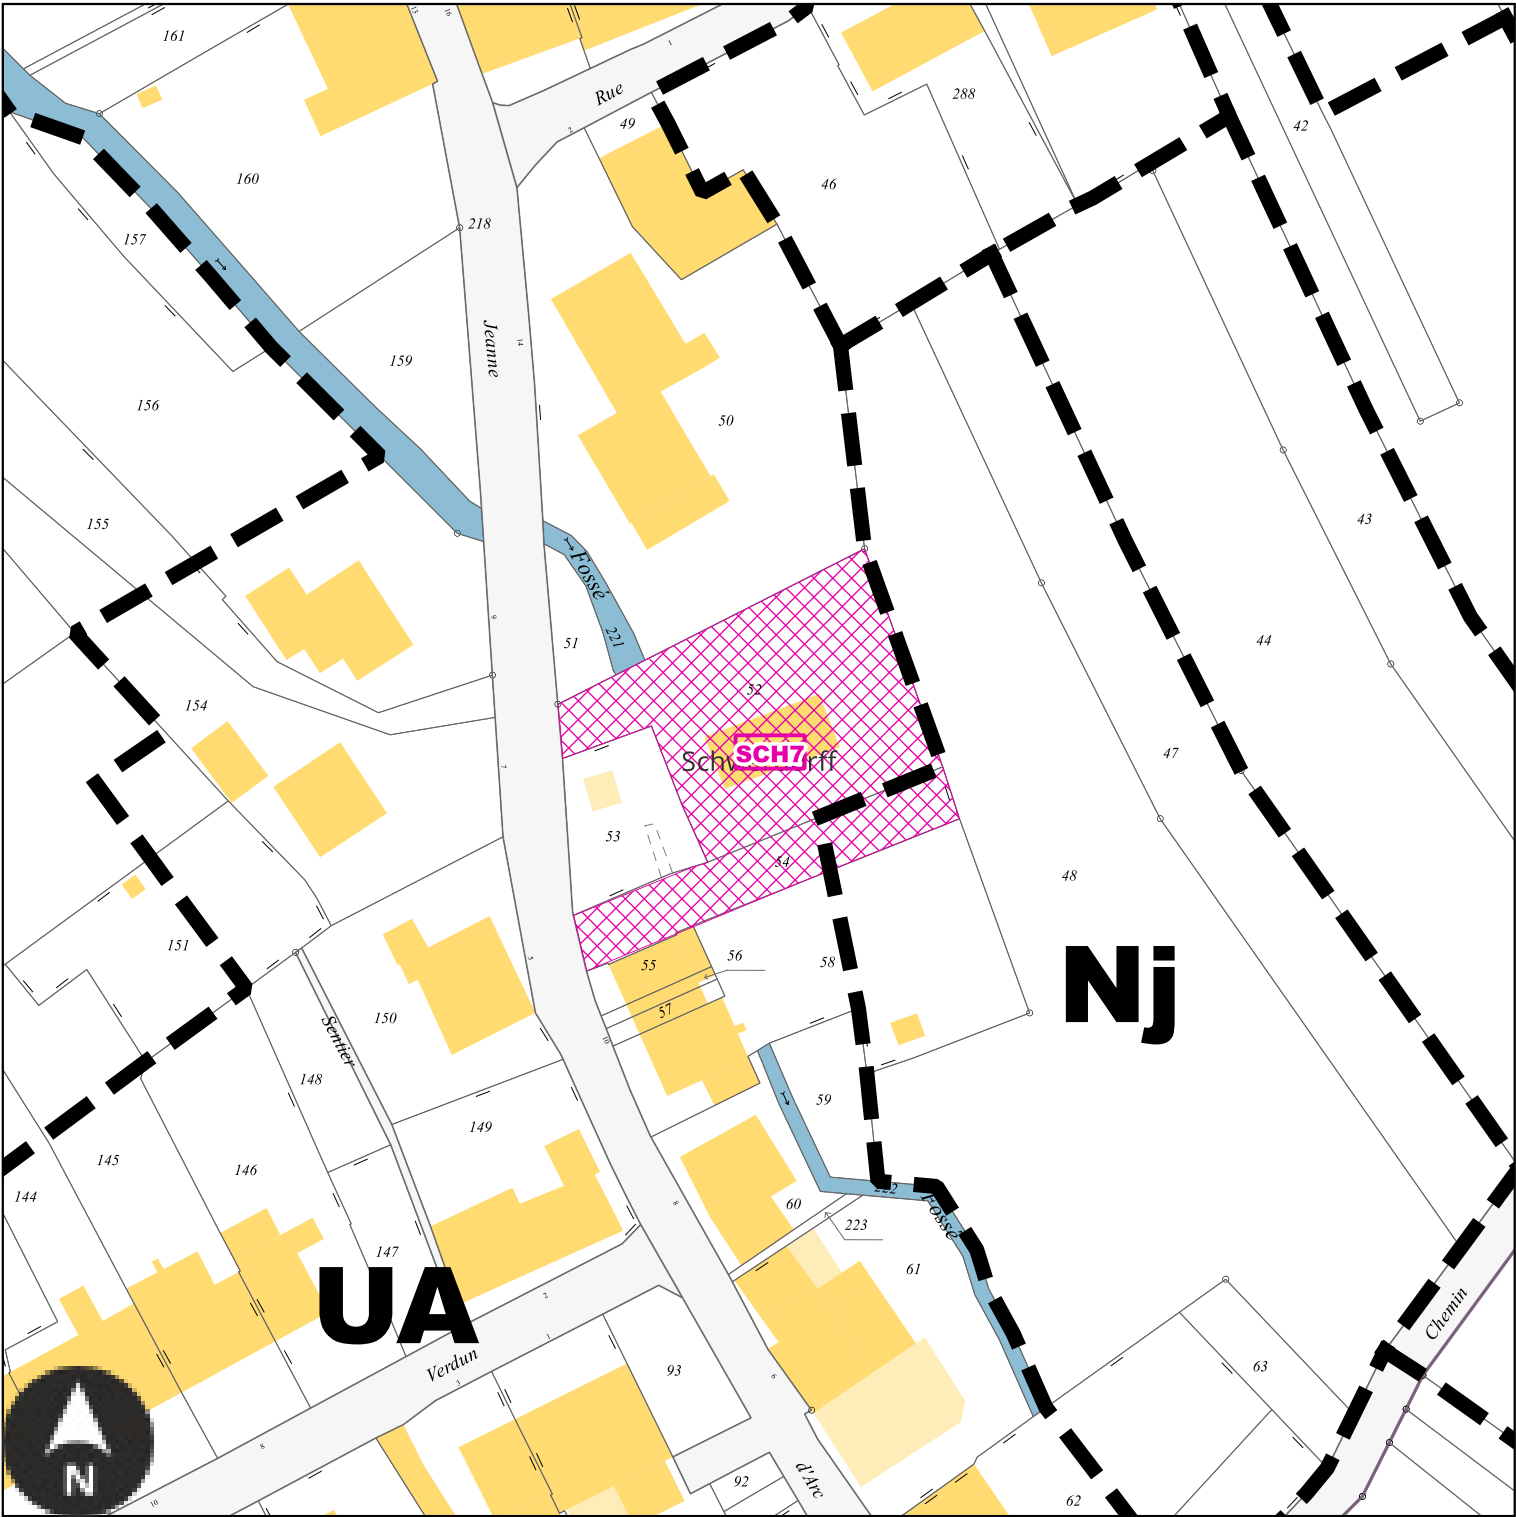

Echelle: 1/1000e

Numéro	SCH7
Nature	Aménagement de l'espace public et installation d'une canalisation
Surface	1472 m²
Bénéficiaire	Commune de Schwerdorff


SCH8 : Emplacement réservé de la Commune de Schwerdorff

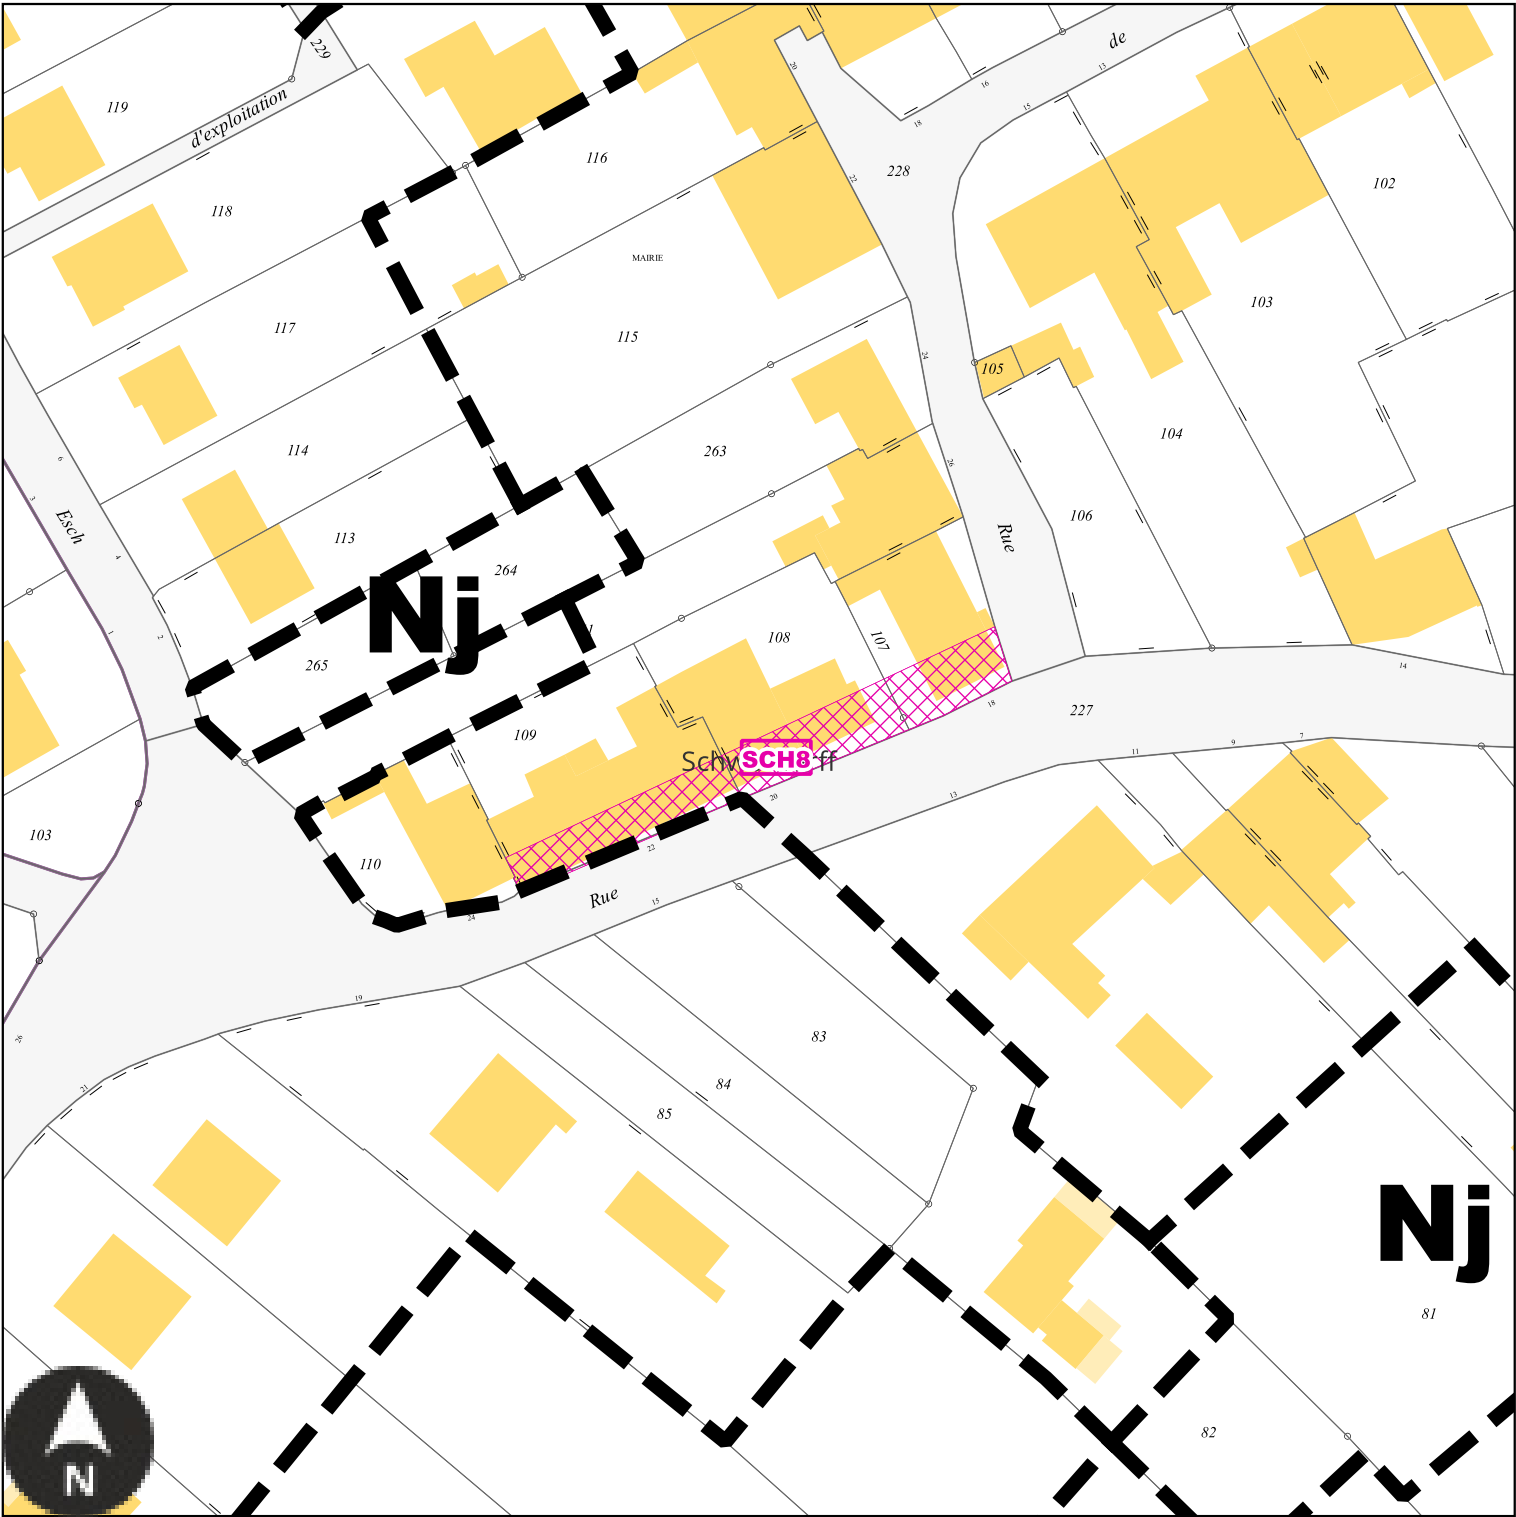

Echelle: 1/1000e

Numéro	SCH8
Nature	Aménagement d'un espace de stationnement
Surface	467 m²
Bénéficiaire	Commune de Schwerdorff


SCH9 : Emplacement réservé de la Commune de Schwerdorff

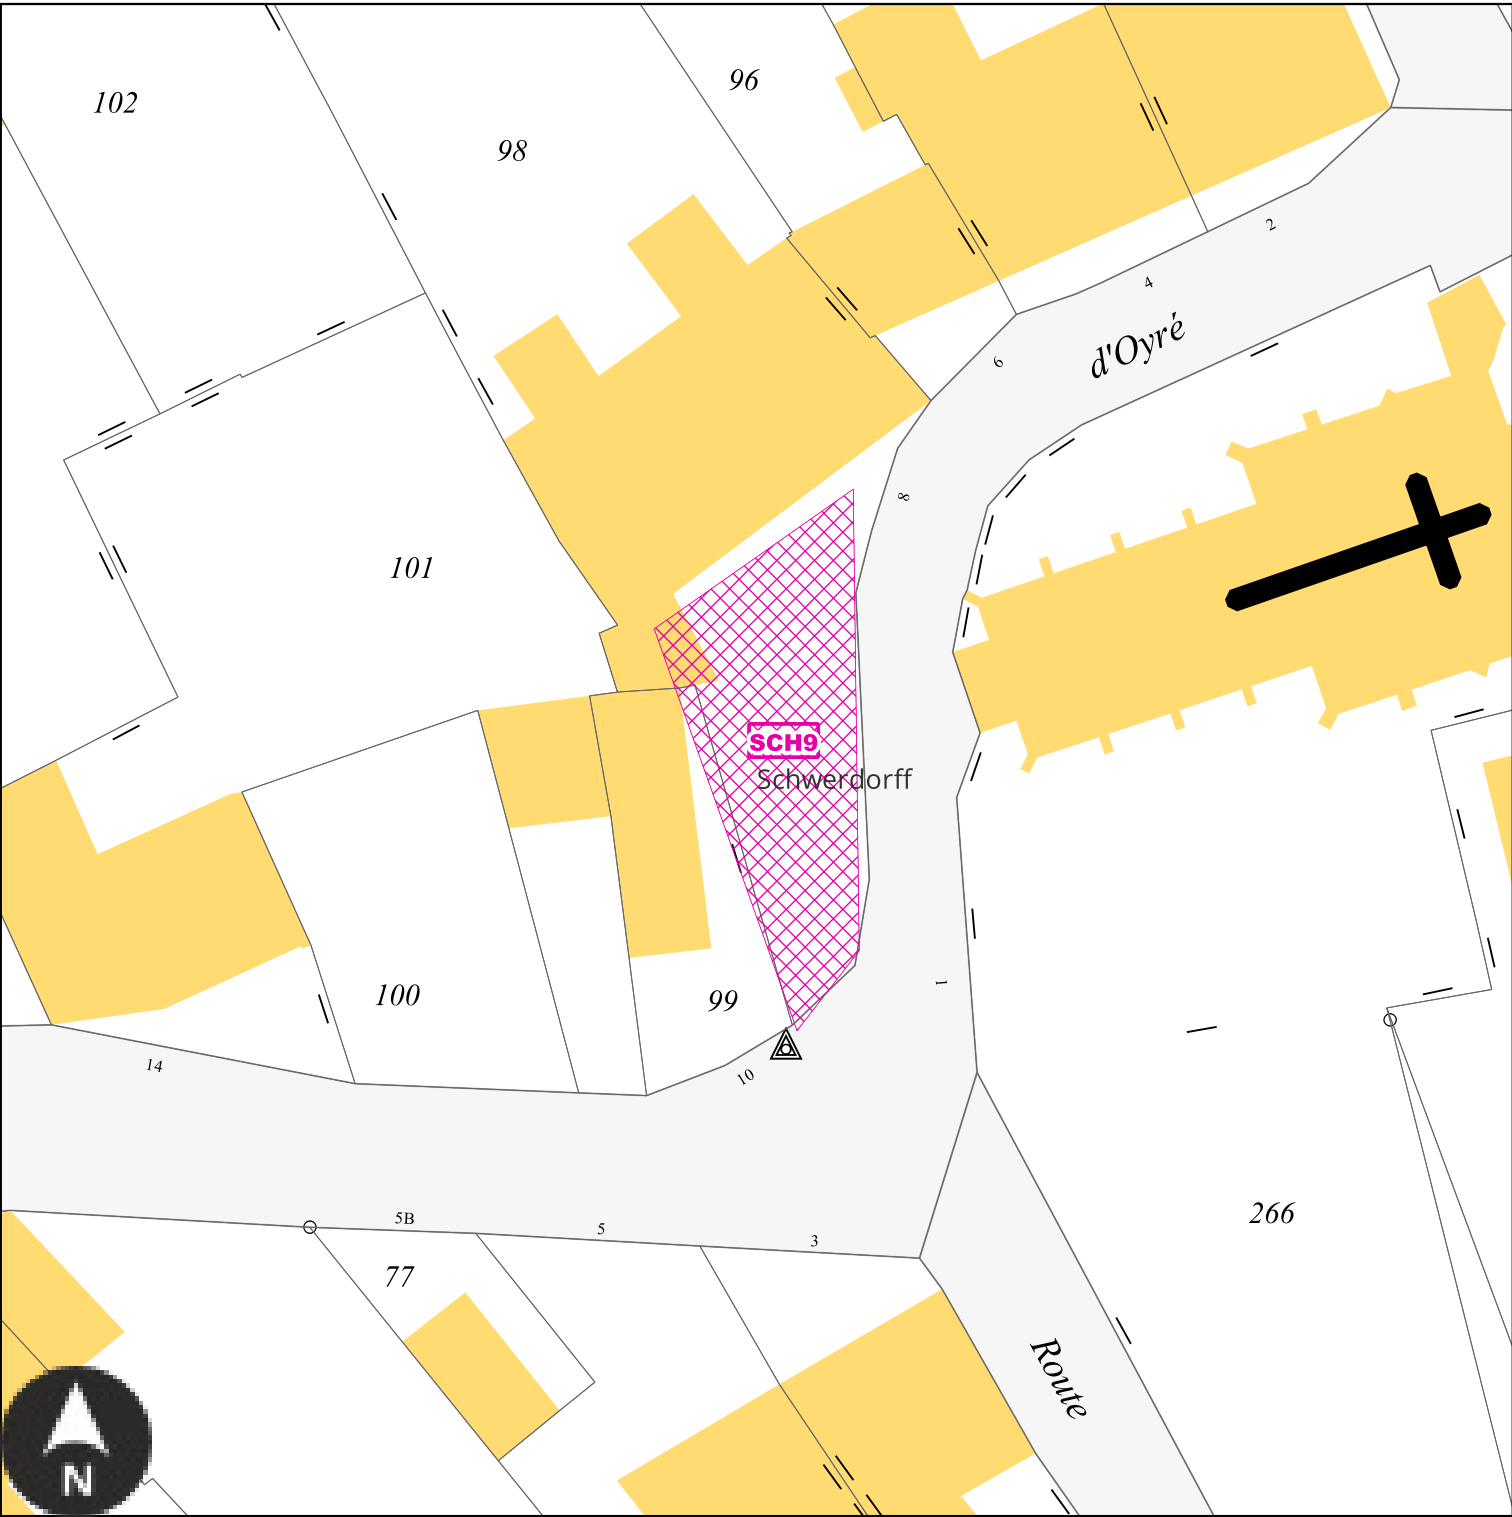

Echelle: 1/500e

Numéro	SCH9
Nature	Aménagement de l'espace public
Surface	284 m²
Bénéficiaire	Commune de Schwerdorff


SLB1 : Emplacement réservé de la Commune de Sierck-les-Bains

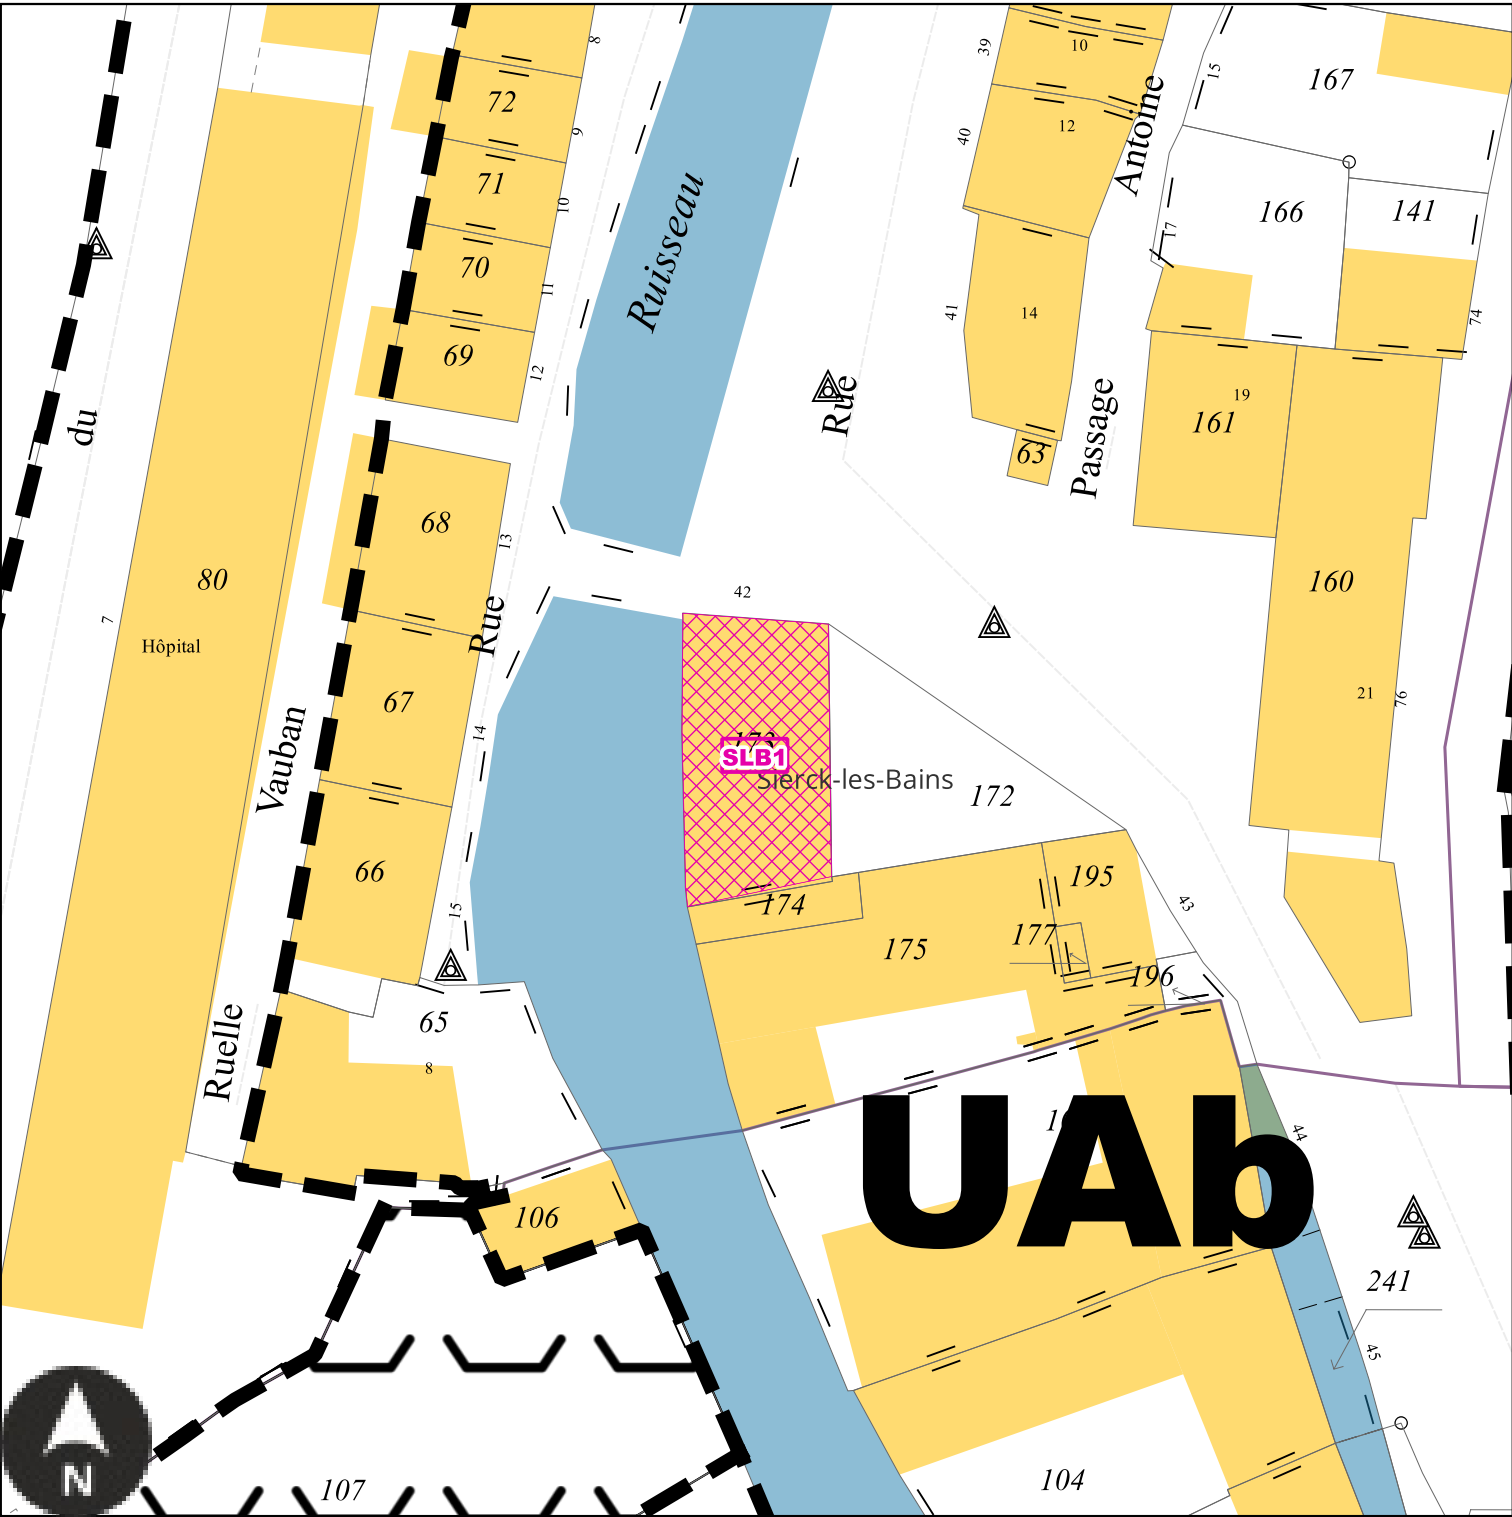

Echelle: 1/500e

Numéro	SLB1
Nature	Aménagement d'un espace de stationnement
Surface	176 m²
Bénéficiaire	Commune de Sierck-les-Bains


SLB2 : Emplacement réservé de la Commune de Sierck-les-Bains

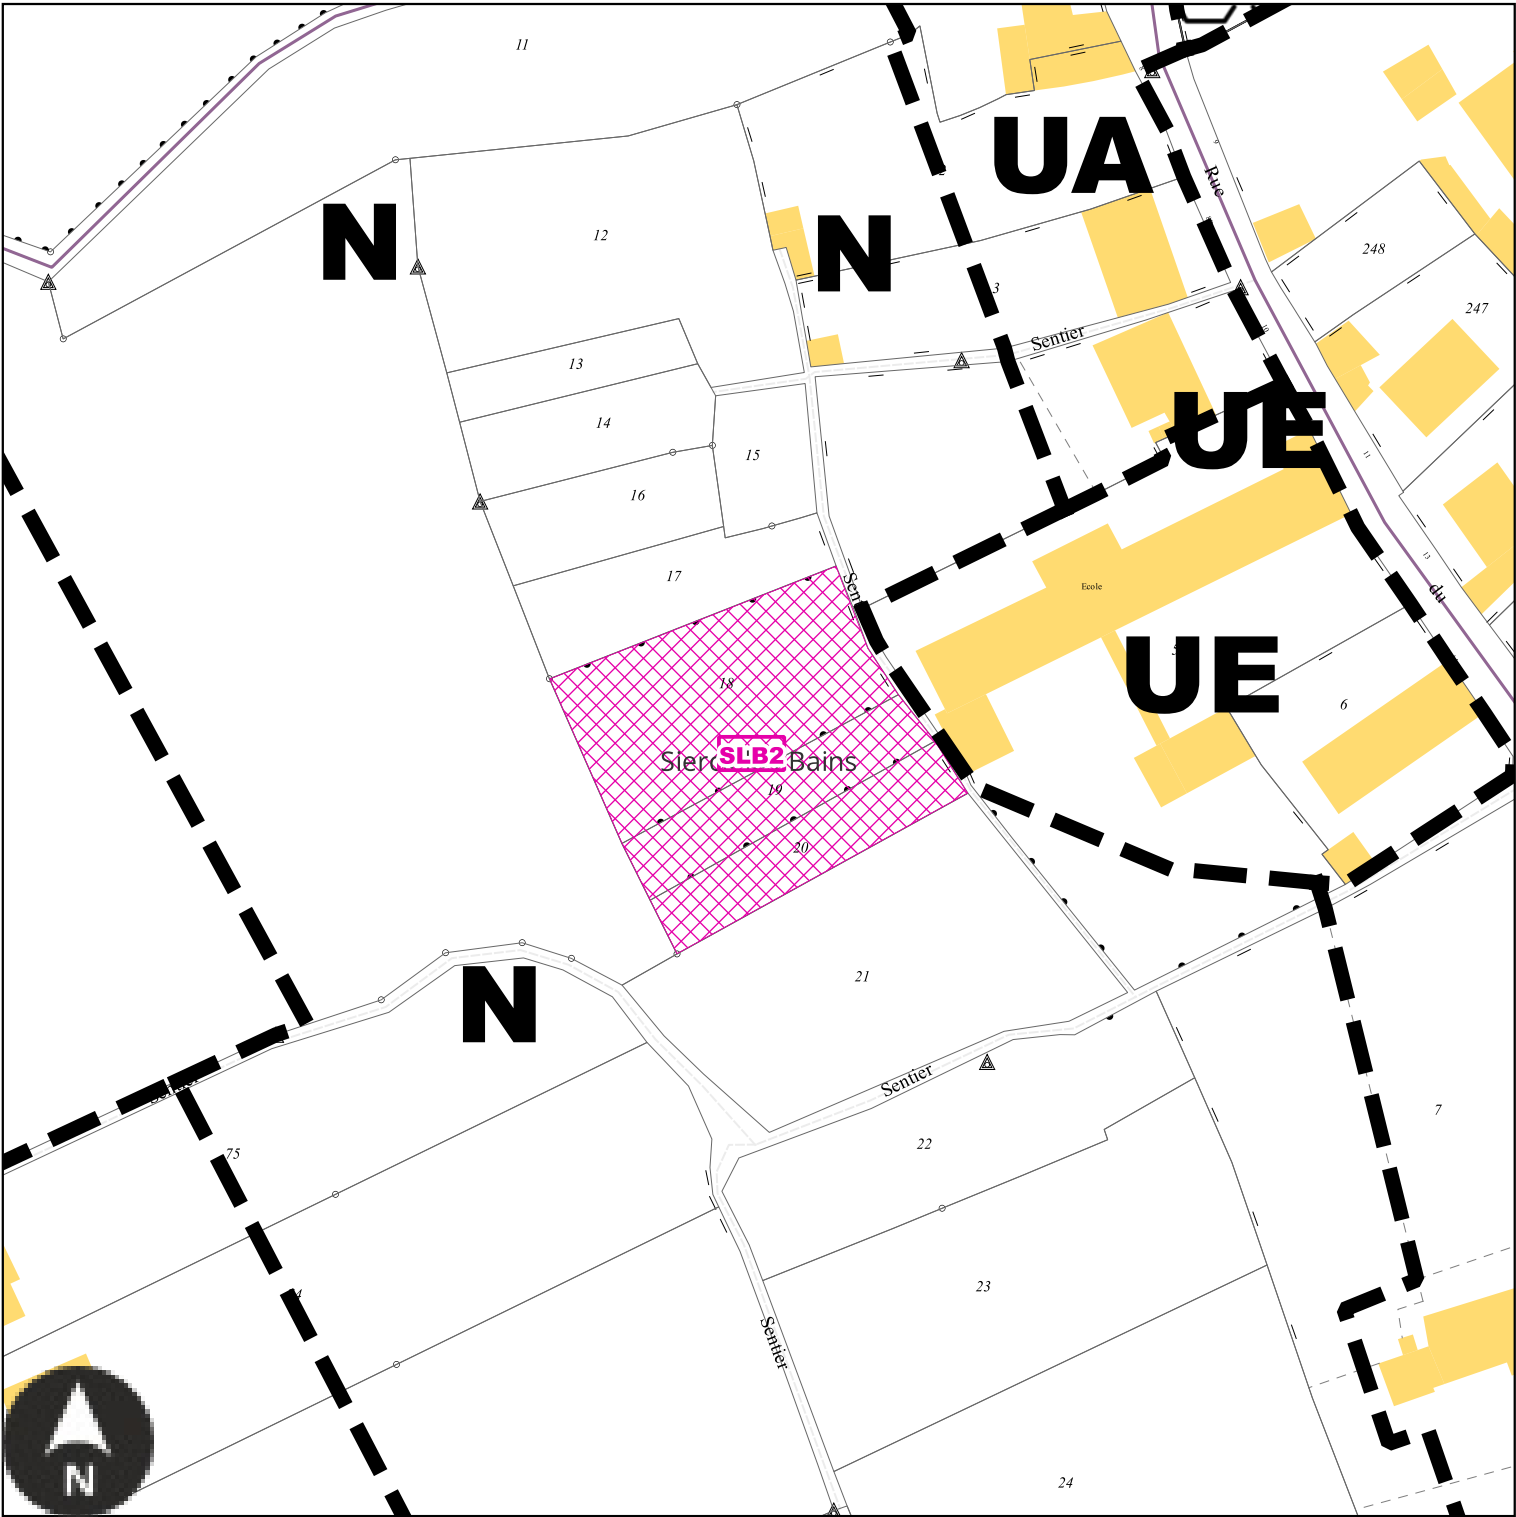

Echelle: 1/1000e

Numéro	SLB2
Nature	Extension de l'établissement scolaire
Surface	1559 m²
Bénéficiaire	Commune de Sierck-les-Bains

SLB3 : Emplacement réservé de la Commune de Sierck-les-Bains

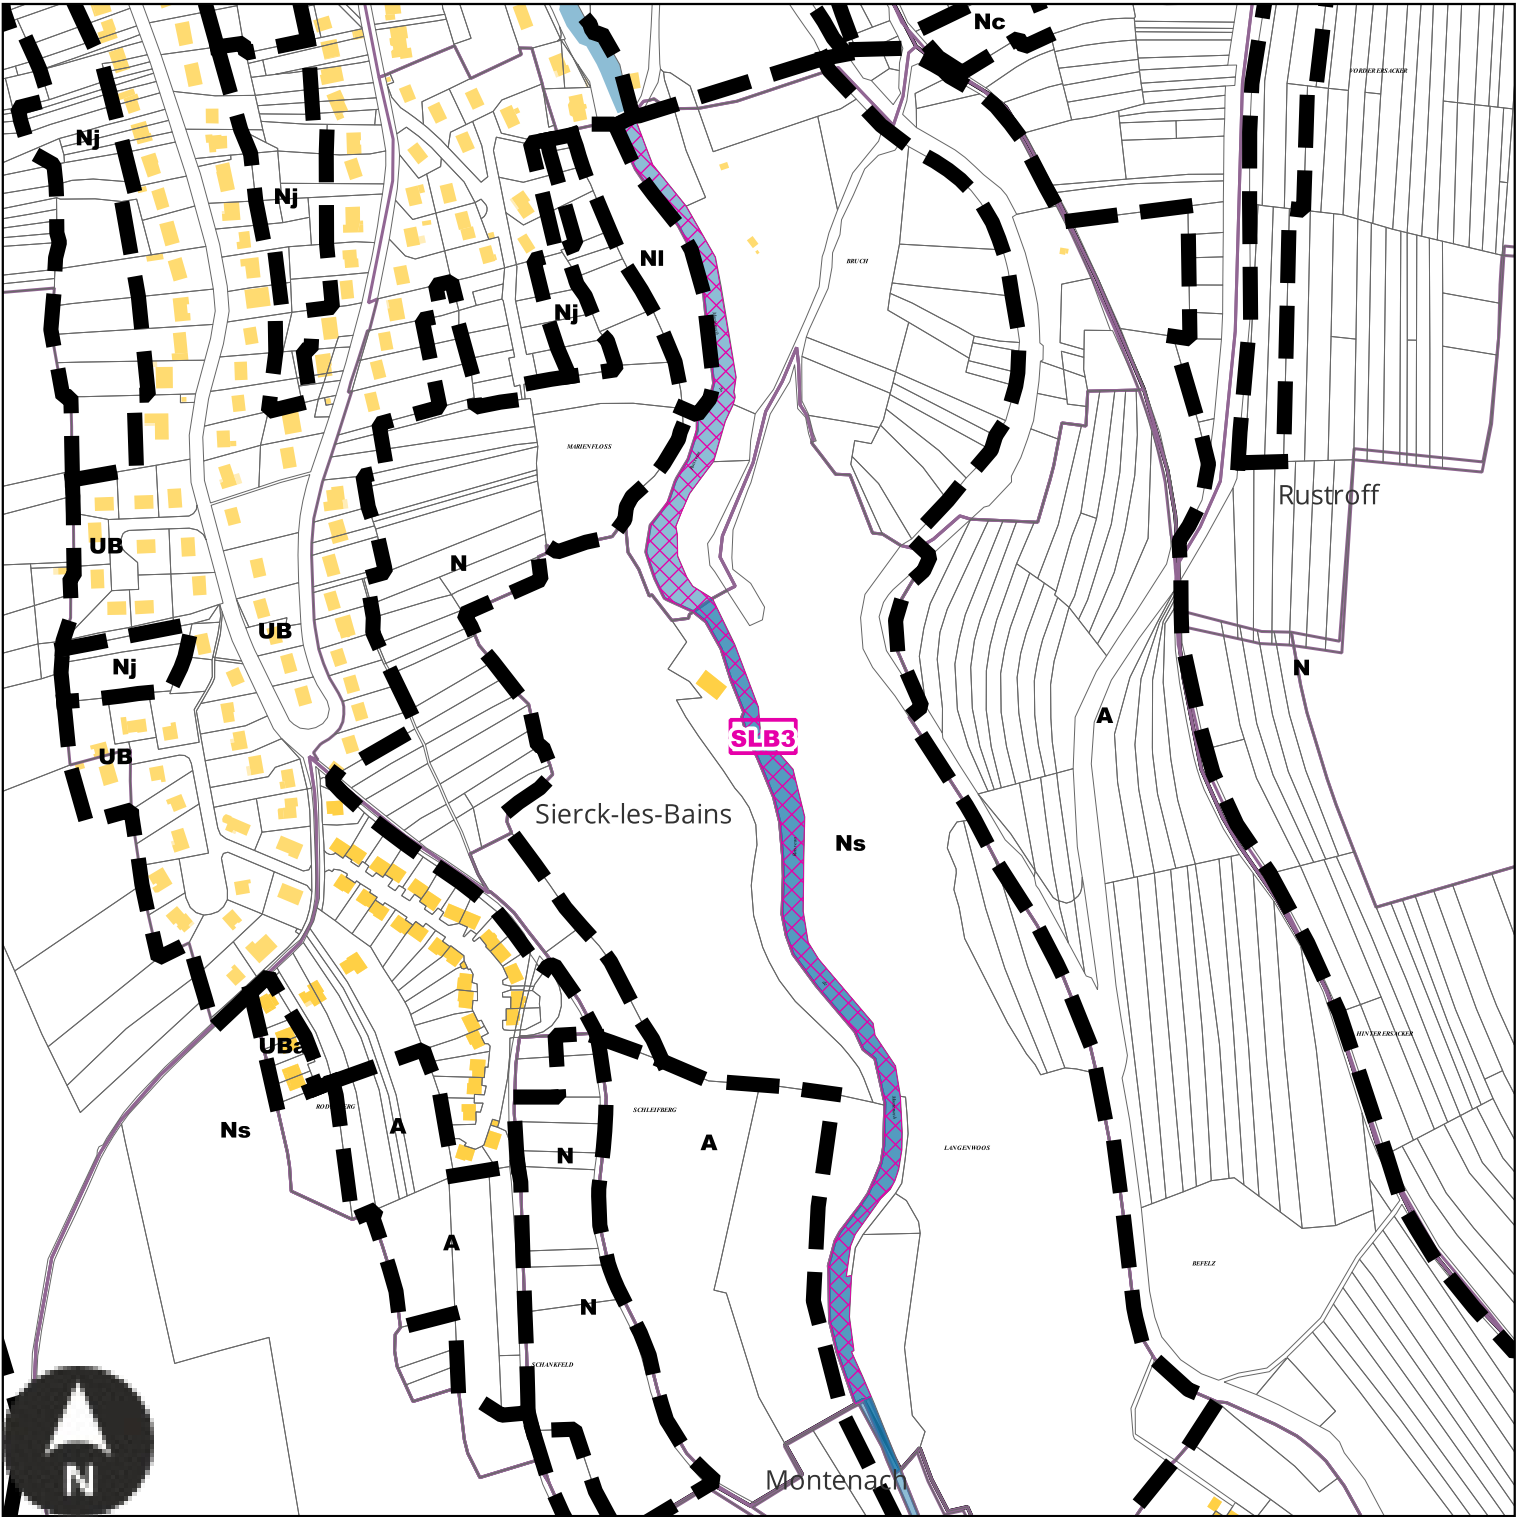


Echelle: 1/5000e

Numéro	SLB3
Nature	Aménagement d'un corridor écologique
Surface	12111 m²
Bénéficiaire	Commune de Sierck-les-Bains

This detailed map of Sierck-les-Bains illustrates the location of SLB4, marked by a pink diamond. The map features a river flowing through the area, a prominent dashed black boundary line, and various urban planning labels including Aa, N, Nj, UA, UB, UE, 1AU, and 1AB. A north arrow is located in the bottom left corner.

Numéro	SLB4
Nature	Conversion des locaux d'un supermarché en service technique
Surface	1872 m²
Bénéficiaire	Commune de Sierck-lès-Bains


VAU1 : Emplacement réservé de la Commune de Vaudreching

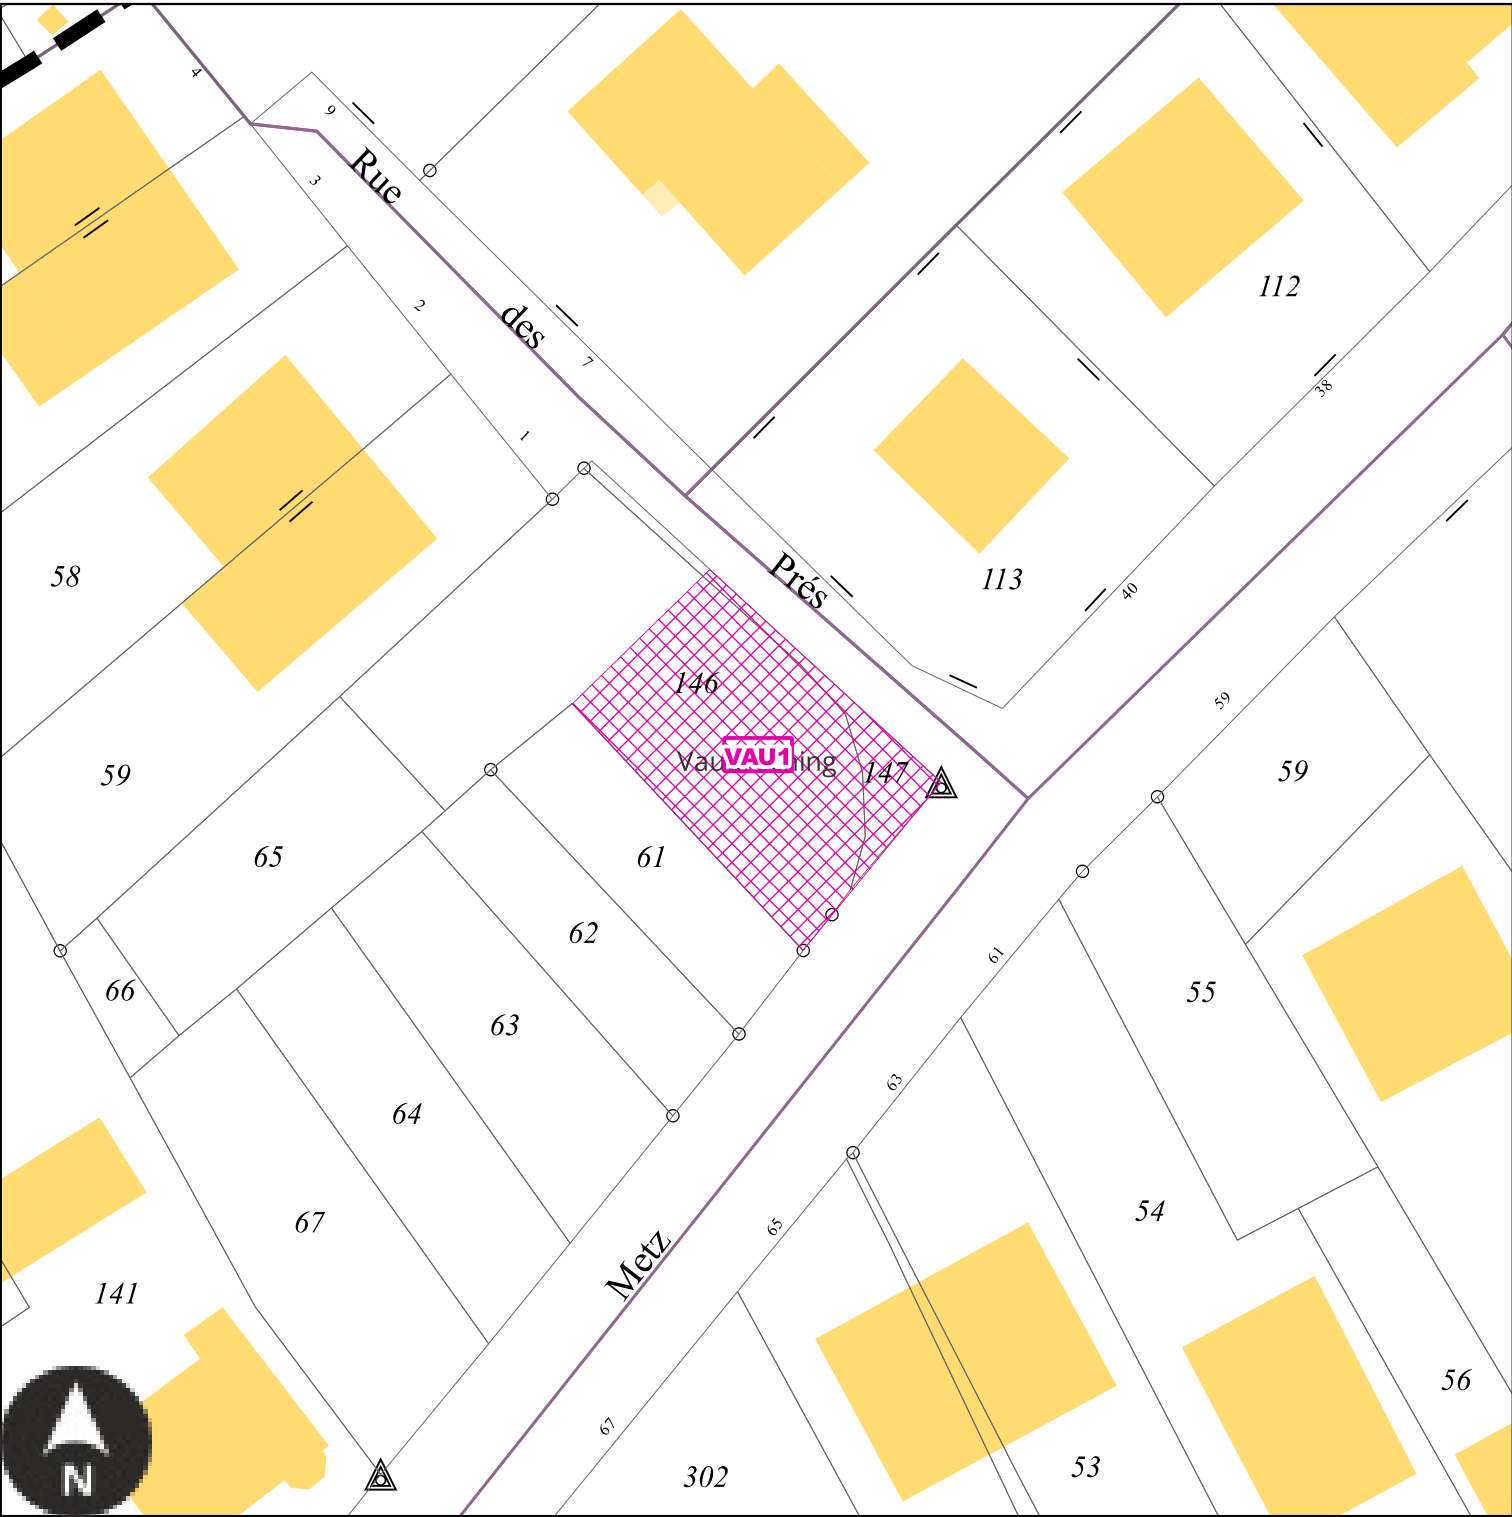

Echelle: 1/500e

Numéro	VAU1
Nature	Aménagement d'un espace de stationnement et d'une zone de co-voiturage
Surface	292 m²
Bénéficiaire	Commune de Vaudreching


VAU2 : Emplacement réservé de la Commune de Vaudreching

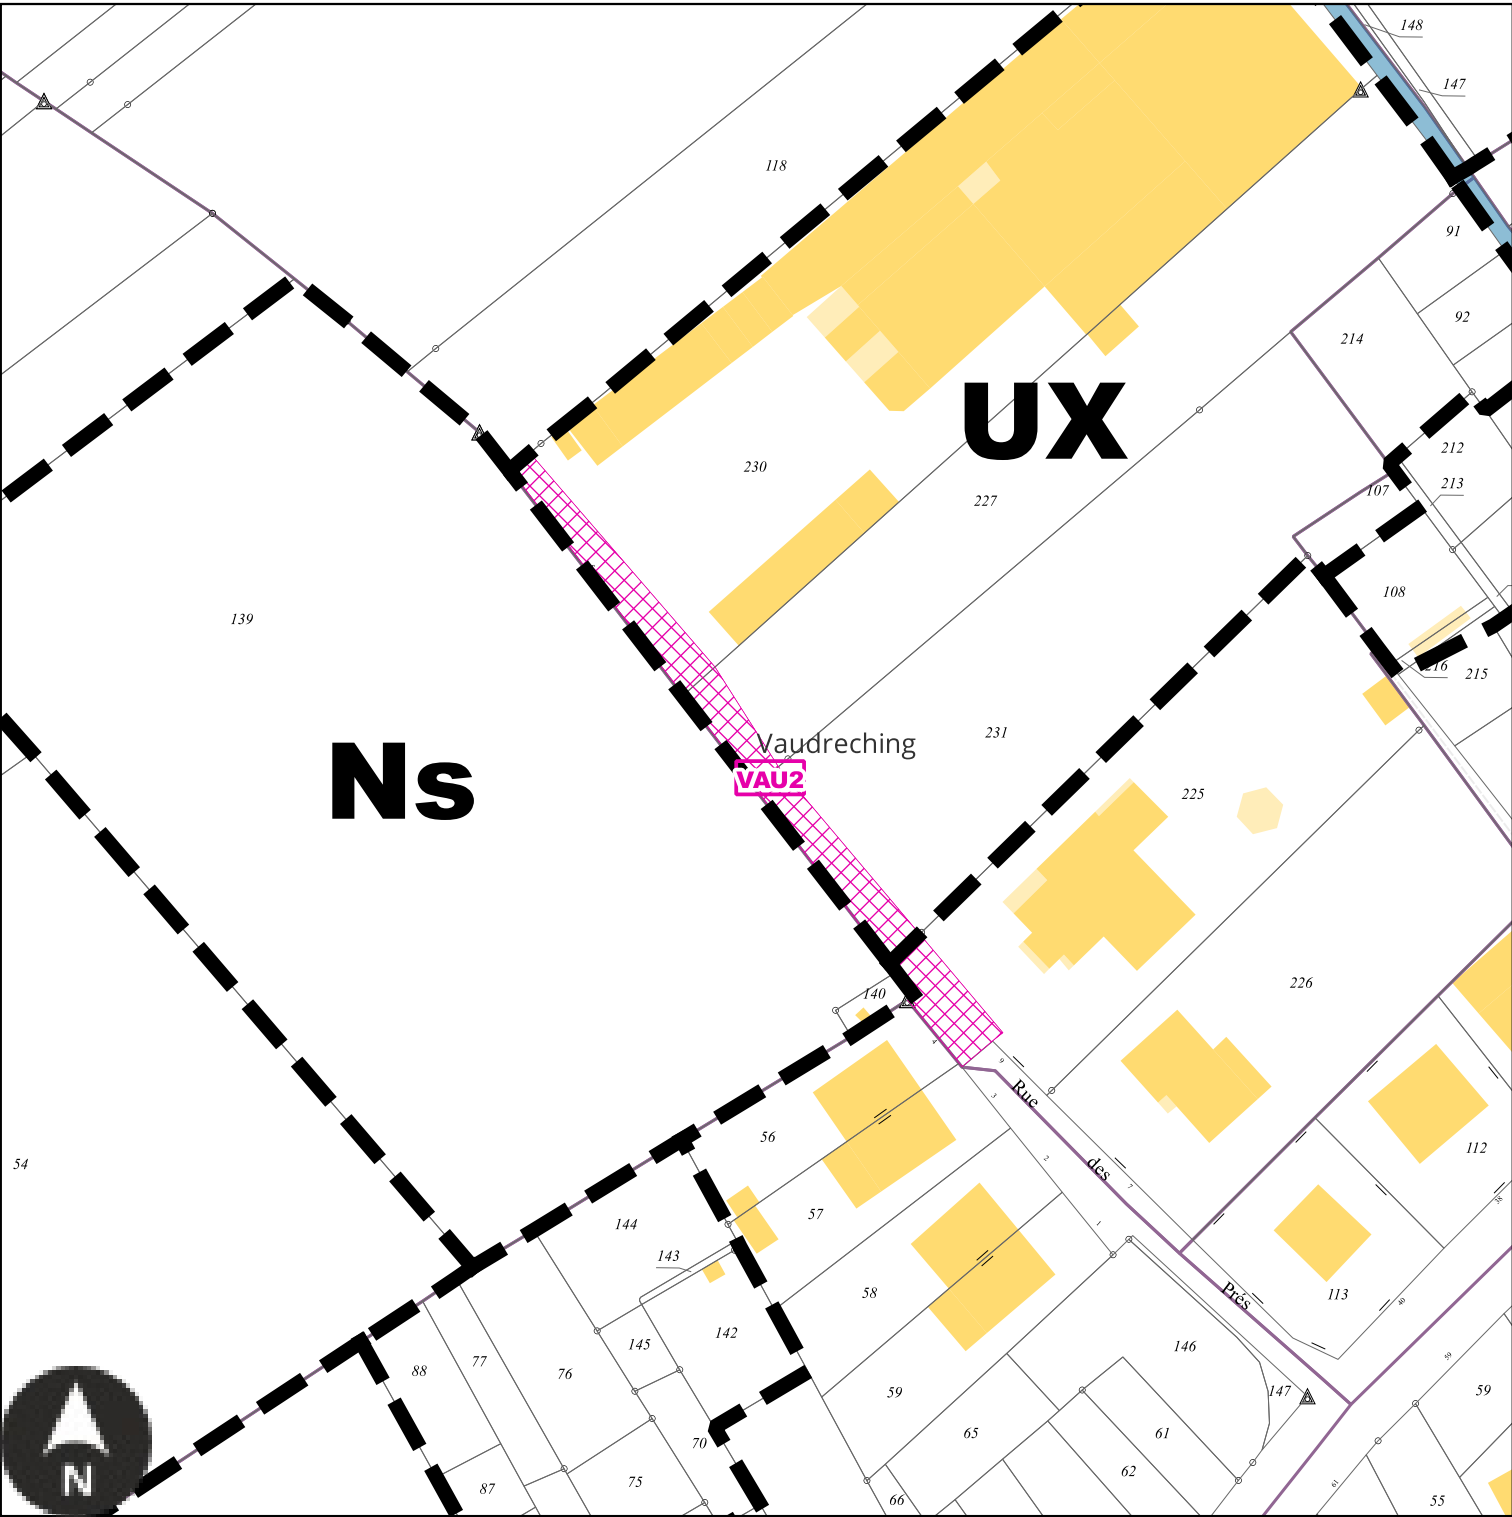

Echelle: 1/1000e

Numéro	VAU2
Nature	Aménagement de la voirie
Surface	504 m²
Bénéficiaire	Commune de Vaudreching


VAU3 : Emplacement réservé de la Commune de Vaudreching

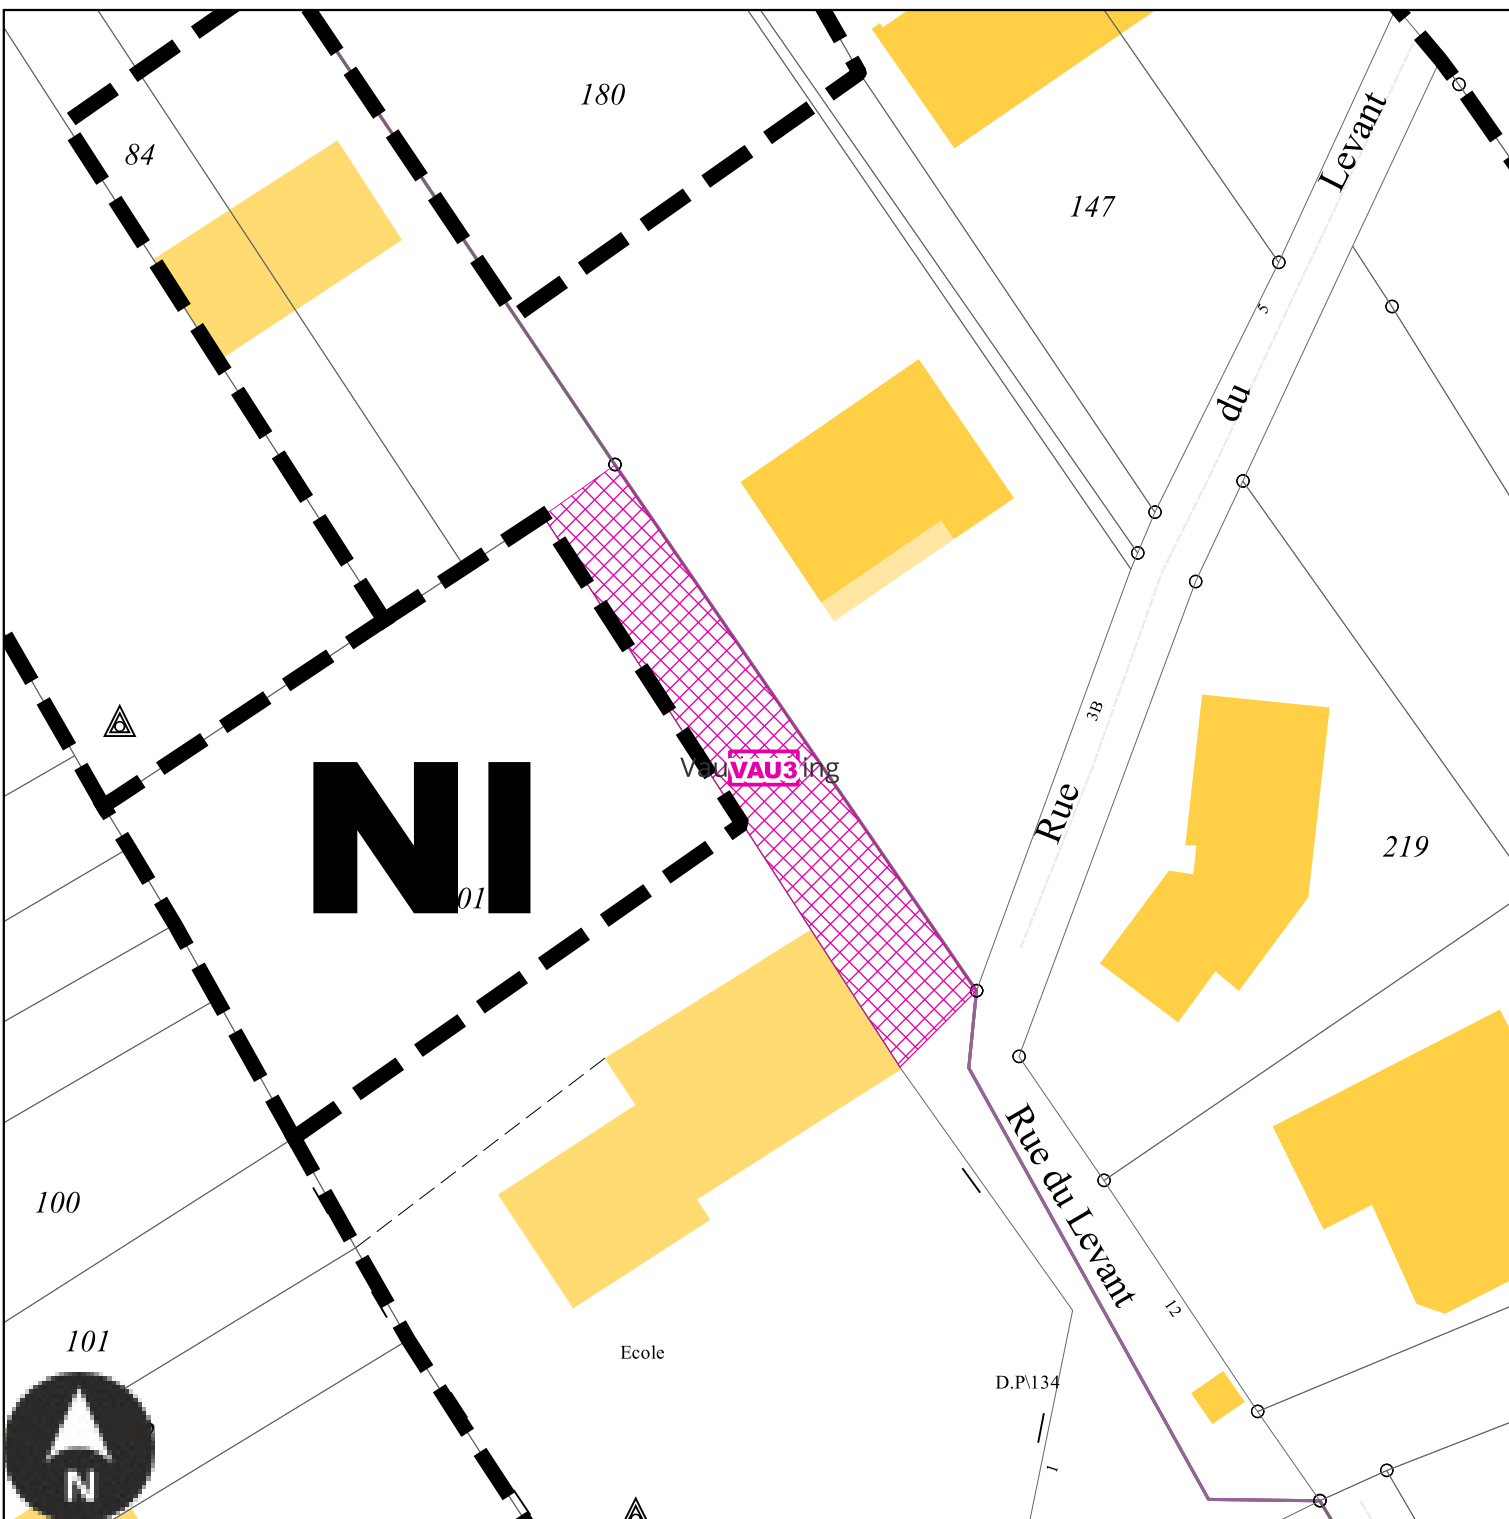

Echelle: 1/500e

Numéro	VAU3
Nature	Aménagement de la voirie
Surface	275 m²
Bénéficiaire	Commune de Vaudreching


VAU4 : Emplacement réservé de la Commune de Vaudreching

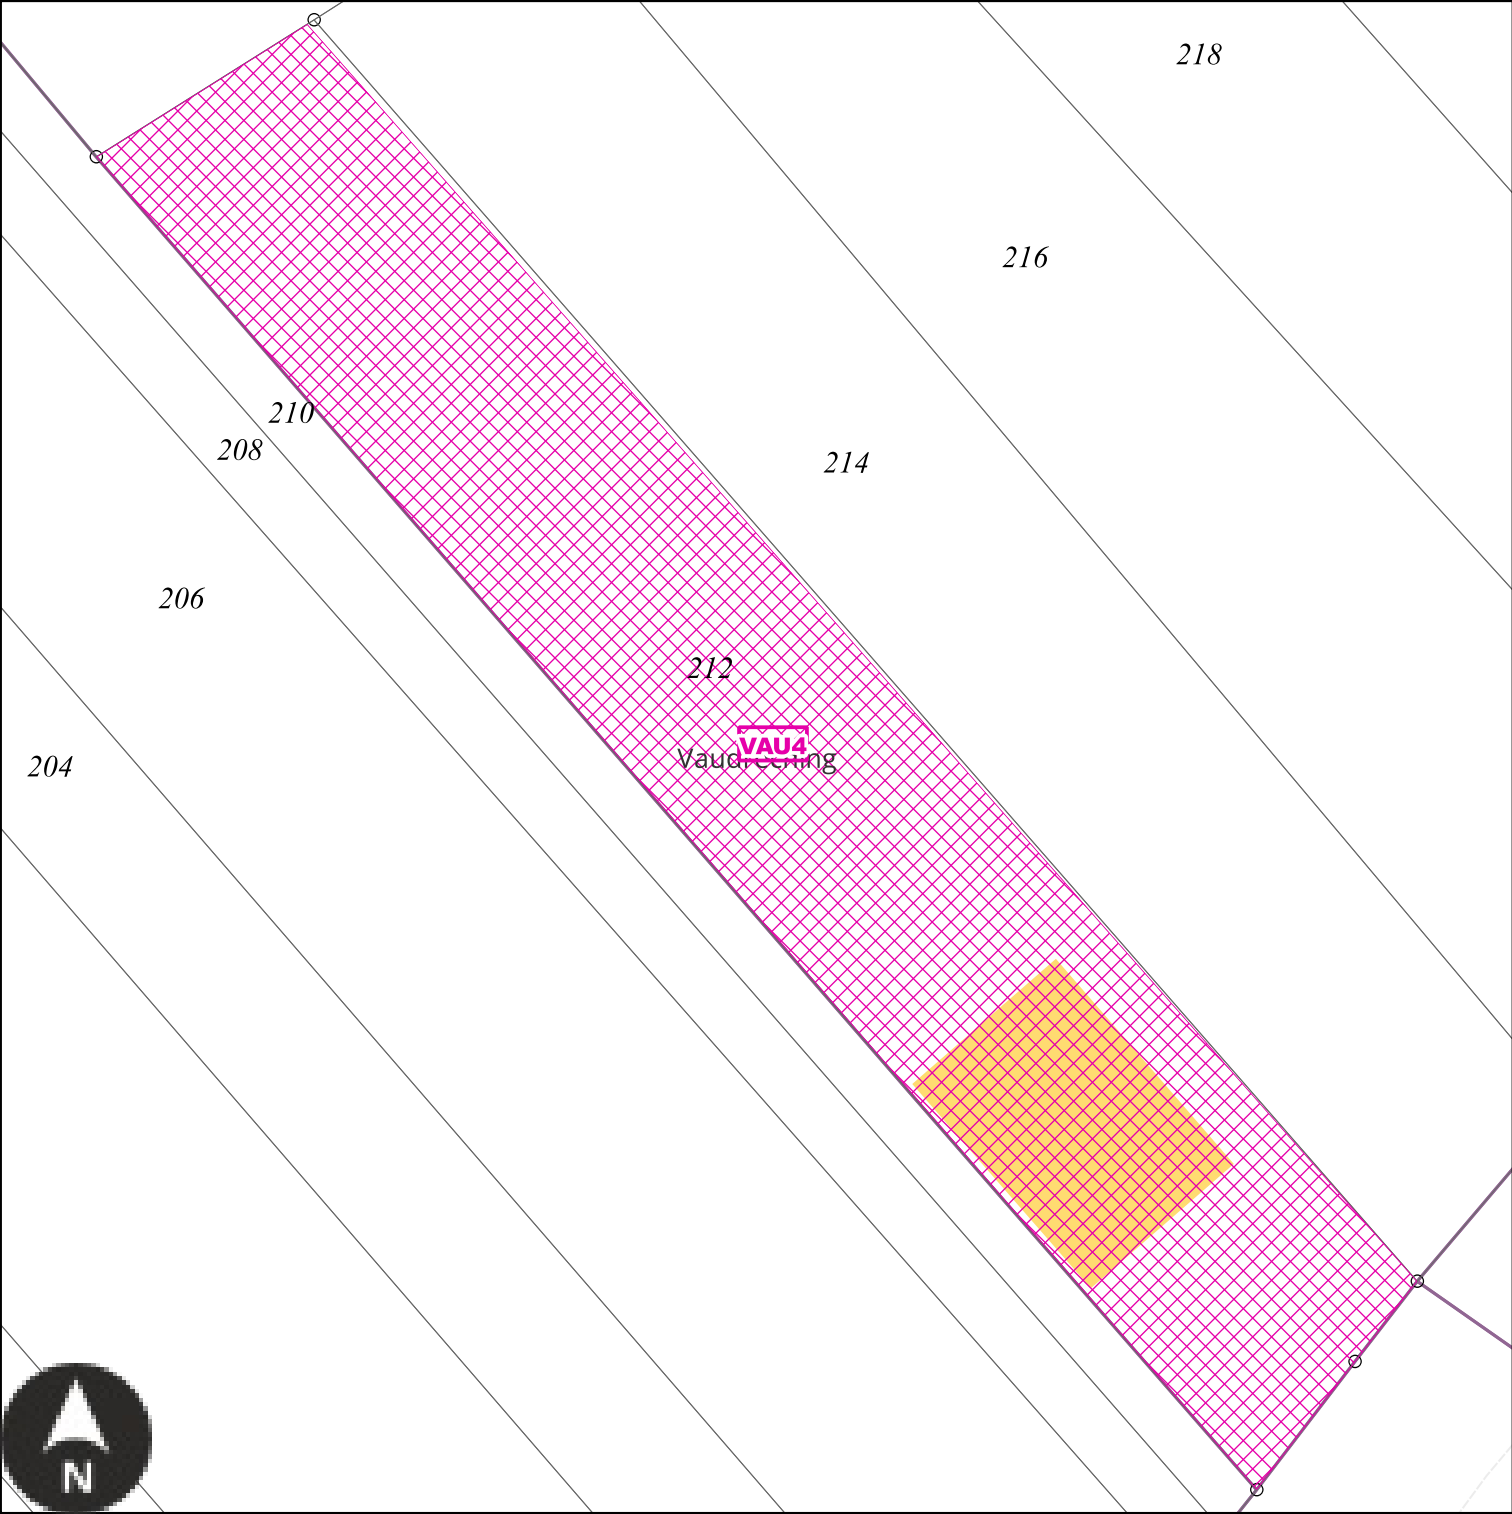

Echelle: 1/e

Numéro	VAU4
Nature	Aménagement d'un espace concourant à la continuité écologique
Surface	1899 m²
Bénéficiaire	Commune de Vaudreching


WAL1 : Emplacement réservé de la Commune de Waldweistroff

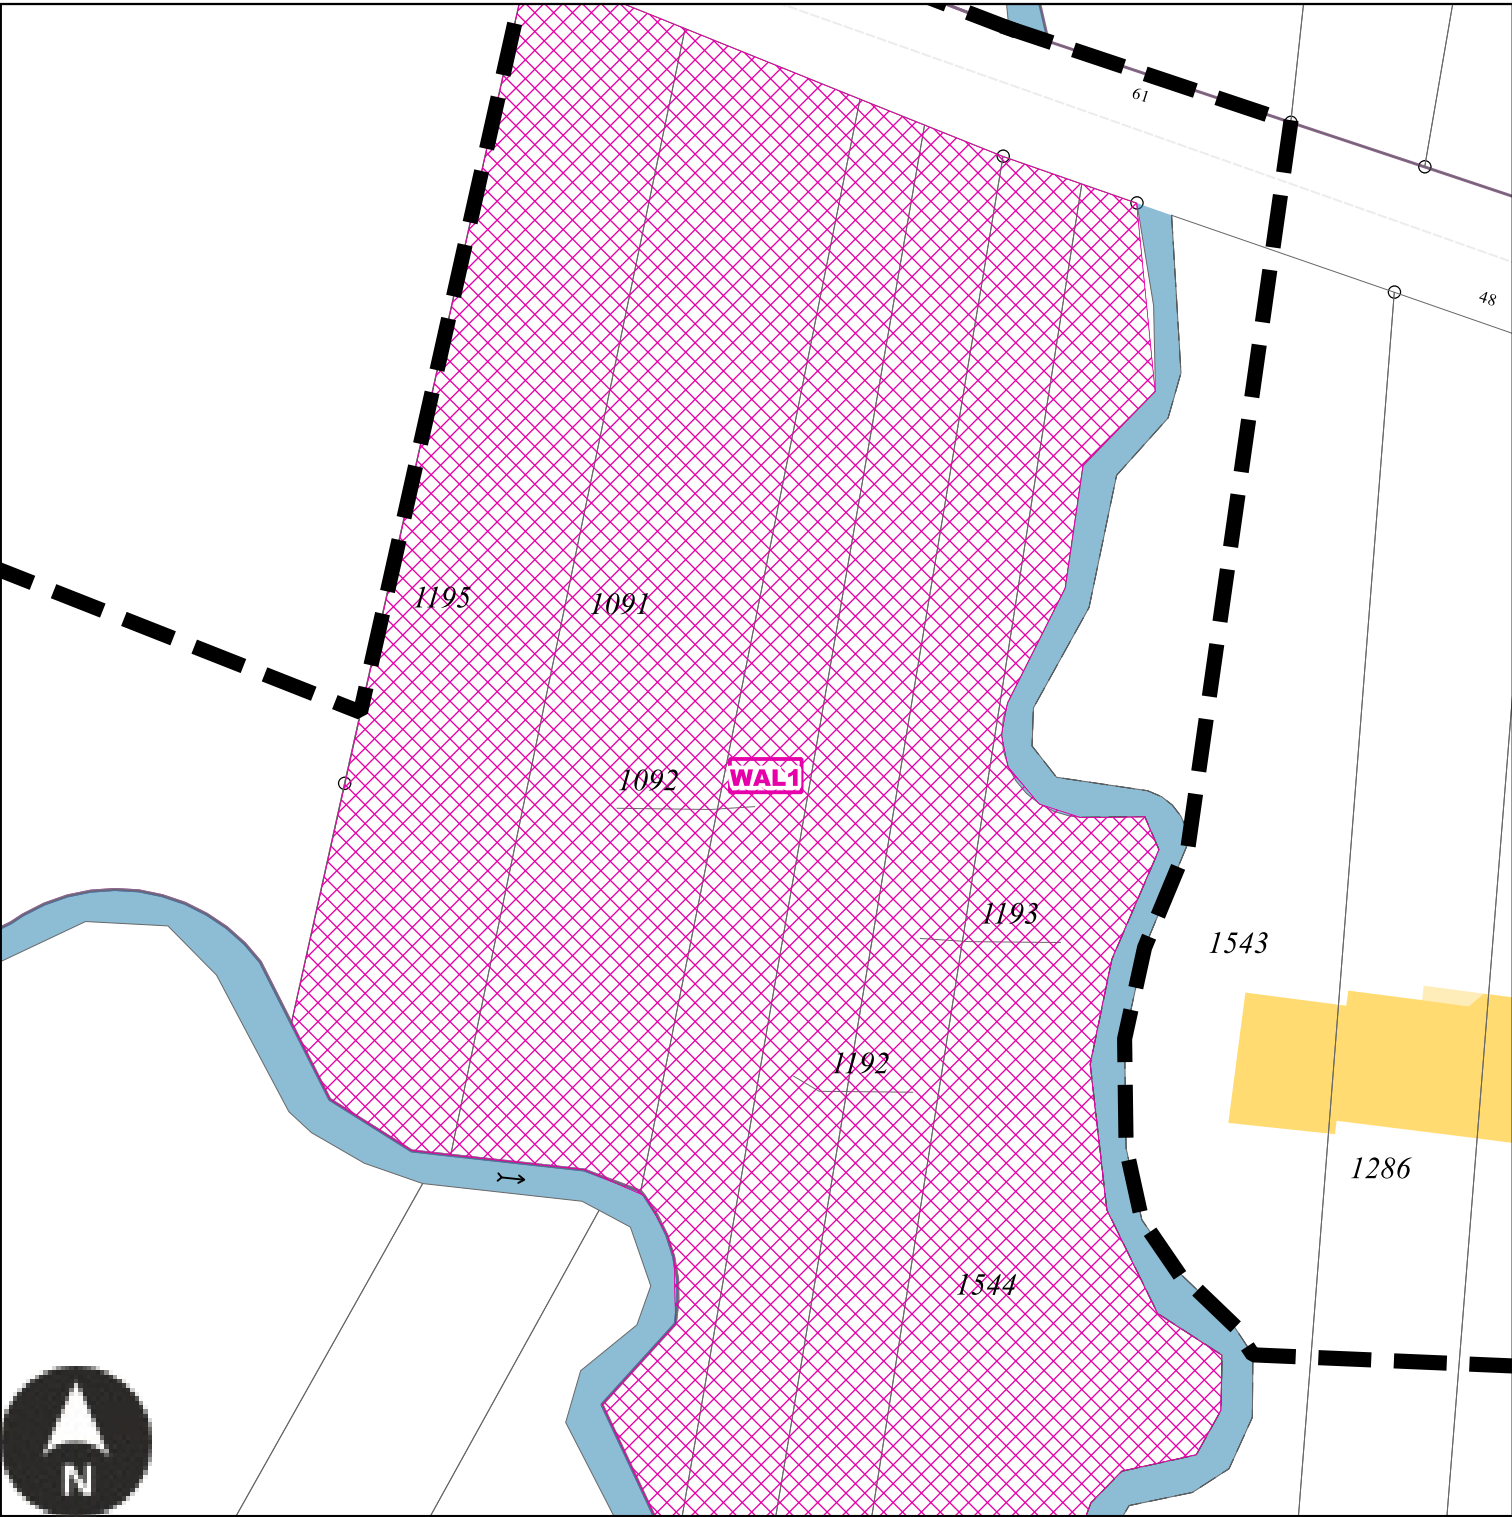

Echelle: 1/e

Numéro	WAL1
Nature	Aménagement d'un bassin de rétention
Surface	4203 m²
Bénéficiaire	Commune de Waldweistroff


WAL2 : Emplacement réservé de la Commune de Waldweistroff

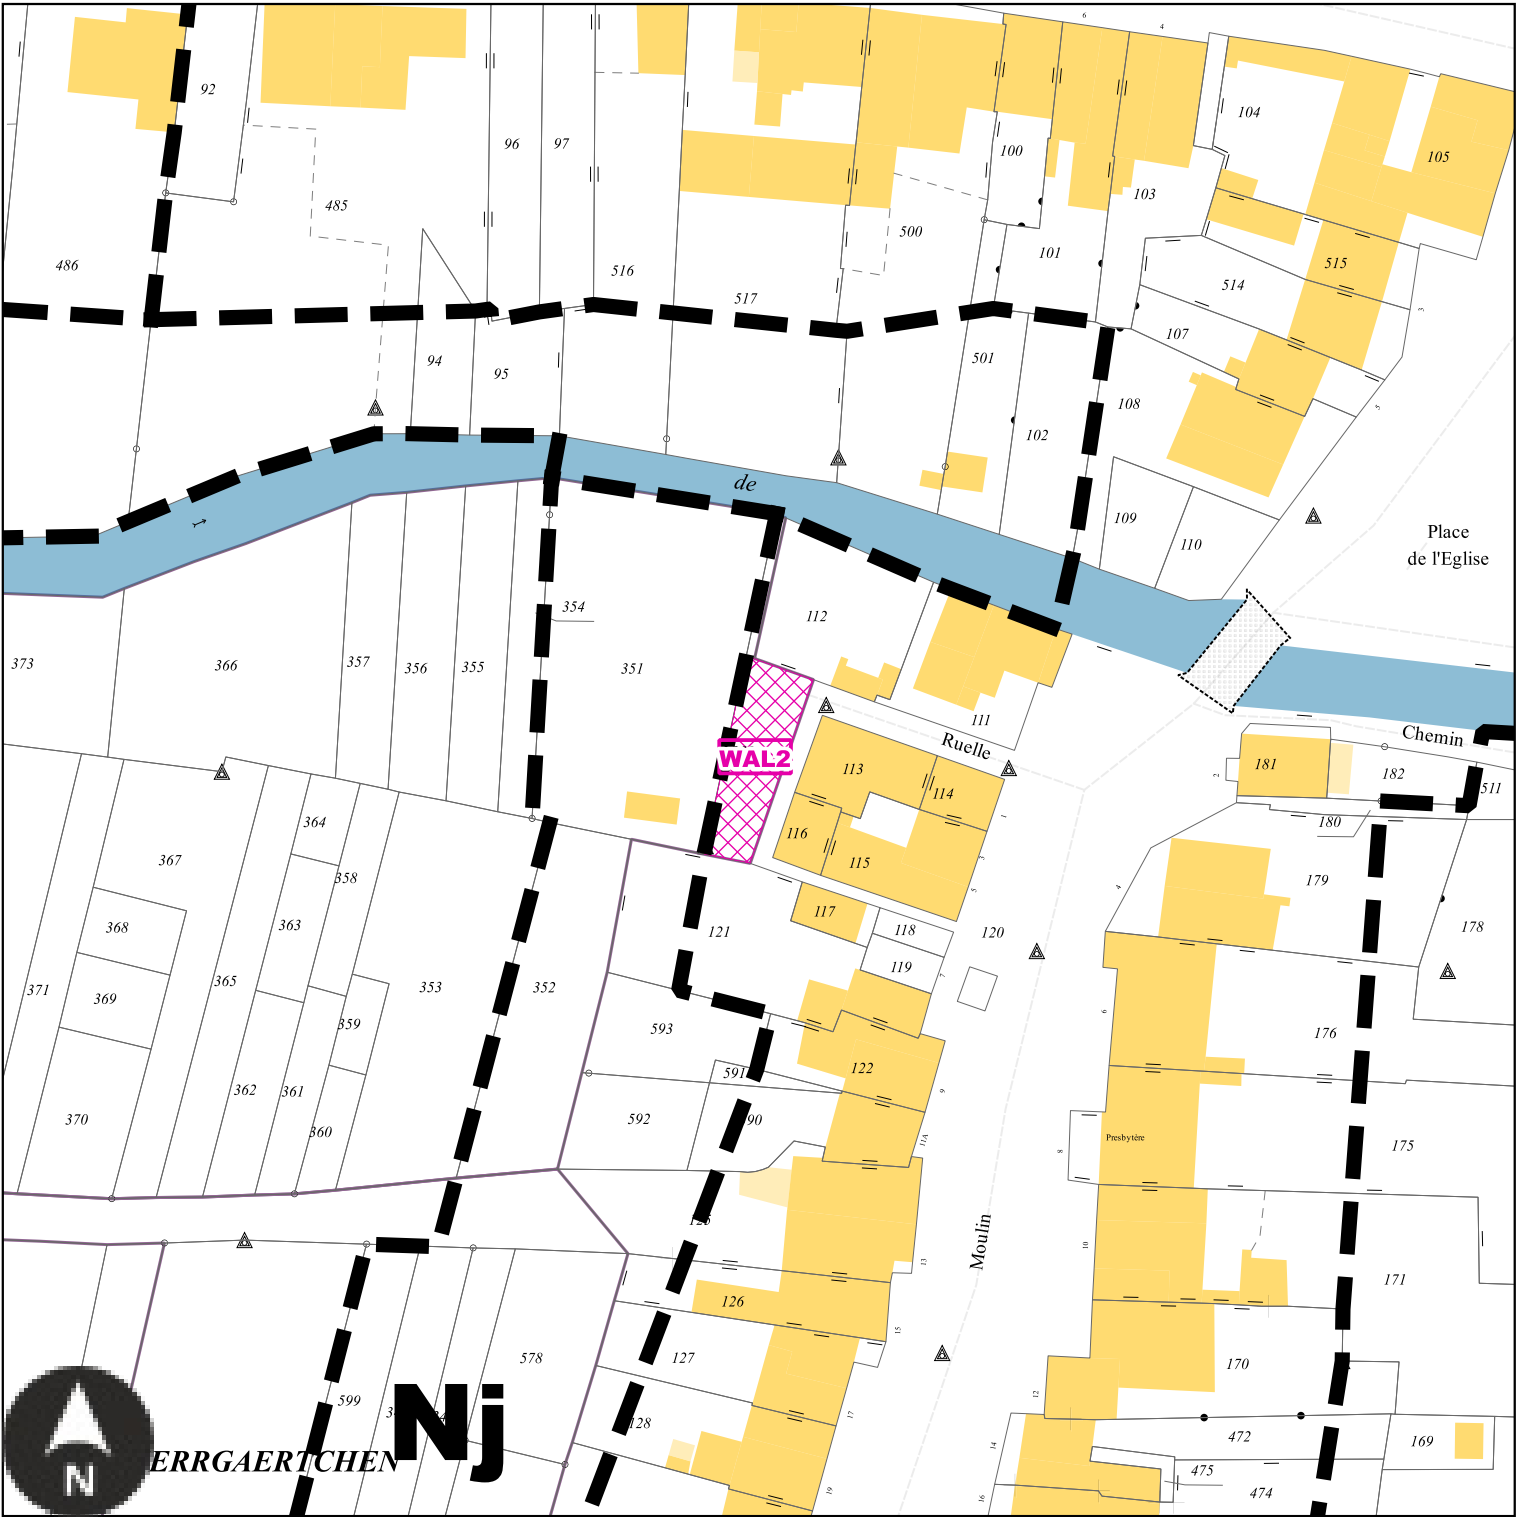

Echelle: 1/1000e

Numéro	WAL2
Nature	Aménagement d'un chemin d'accès
Surface	205 m²
Bénéficiaire	Commune de Waldweistroff


WAL3 : Emplacement réservé de la Commune de Waldweistroff

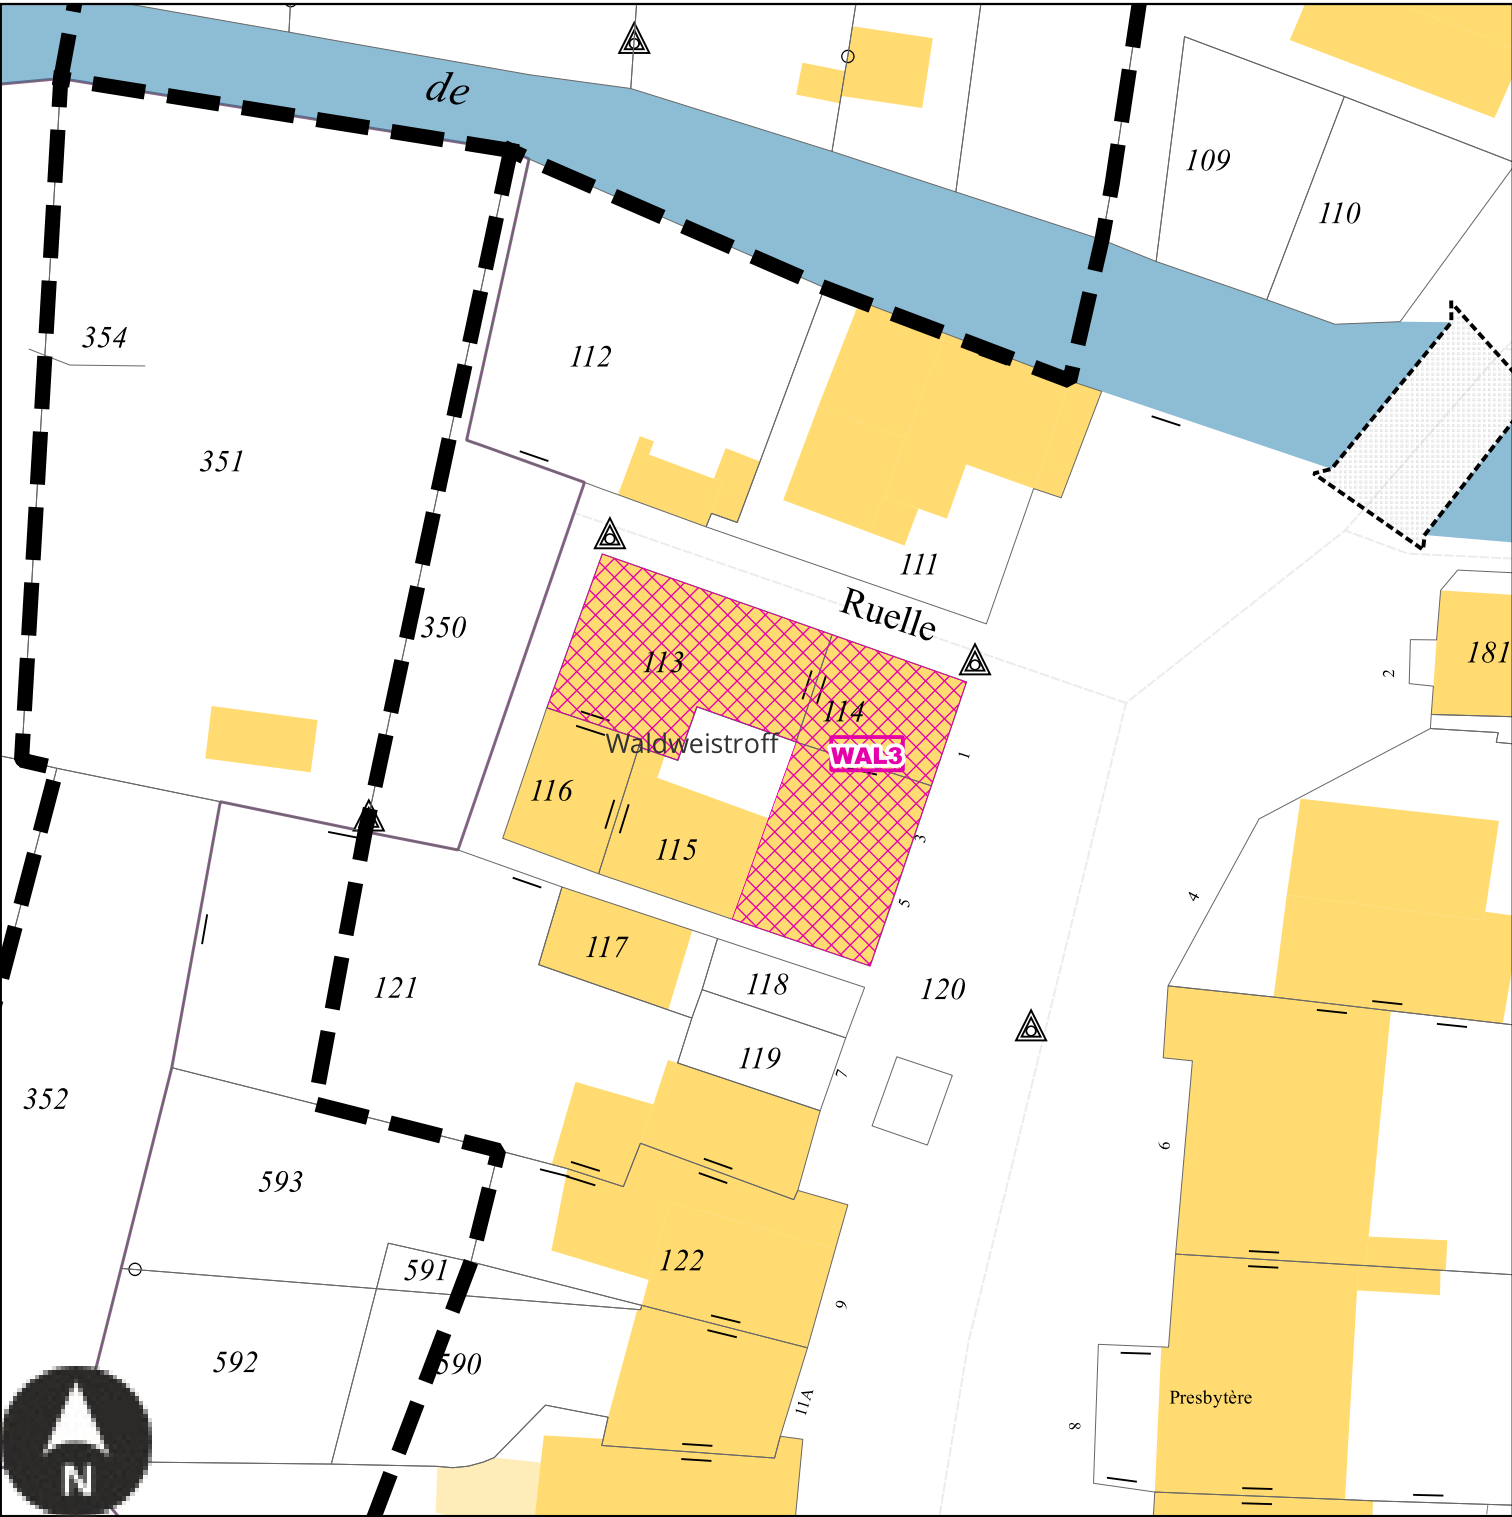

Echelle: 1/500e

Numéro	WAL3
Nature	Aménagement de l'espace public
Surface	342 m²
Bénéficiaire	Commune de Waldweistroff


WAL4 : Emplacement réservé de la Commune de Waldweistroff

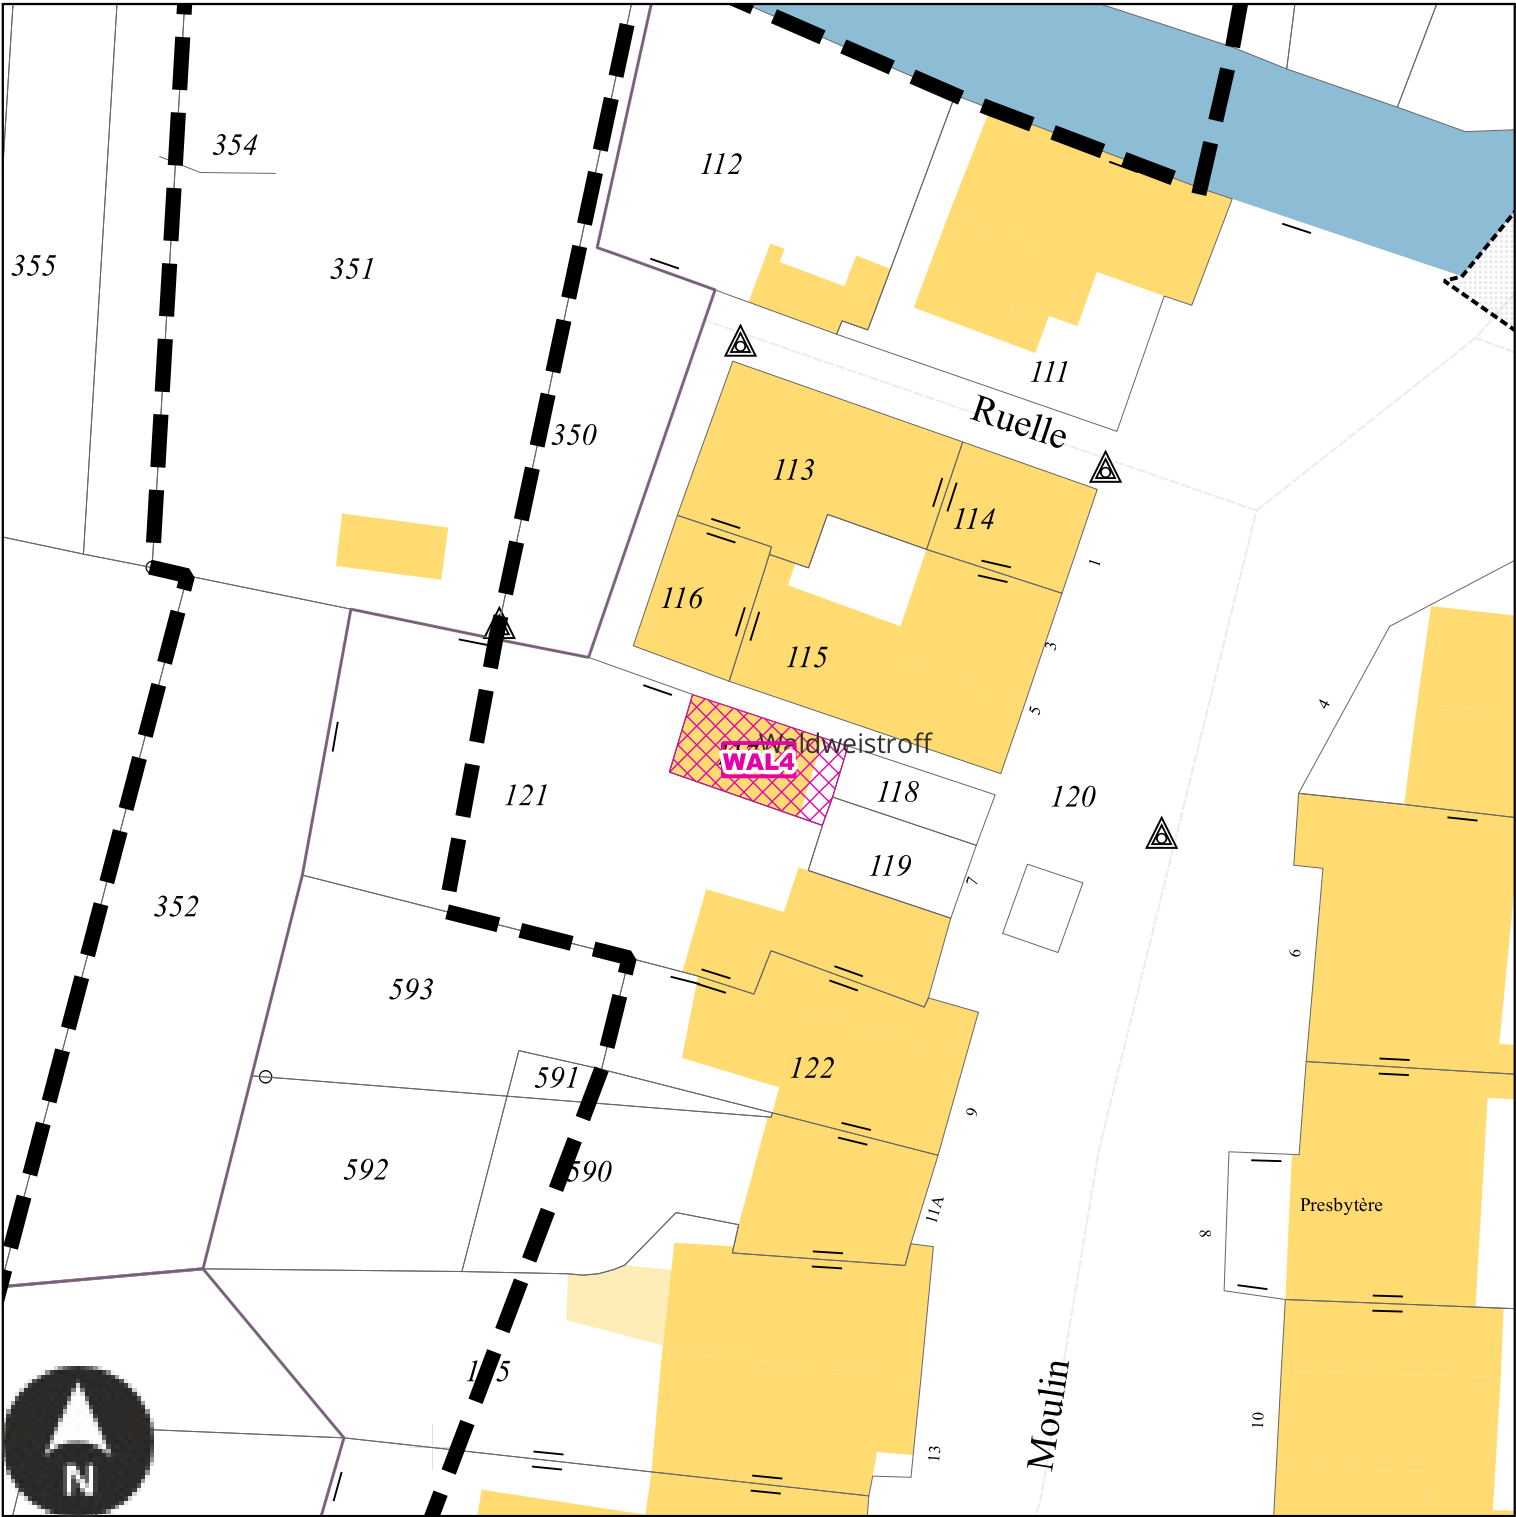

Echelle: 1/500e

Numéro	WAL4
Nature	Aménagement de l'espace public
Surface	59 m²
Bénéficiaire	Commune de Waldweistroff


WAL5 : Emplacement réservé de la Commune de Waldweistroff

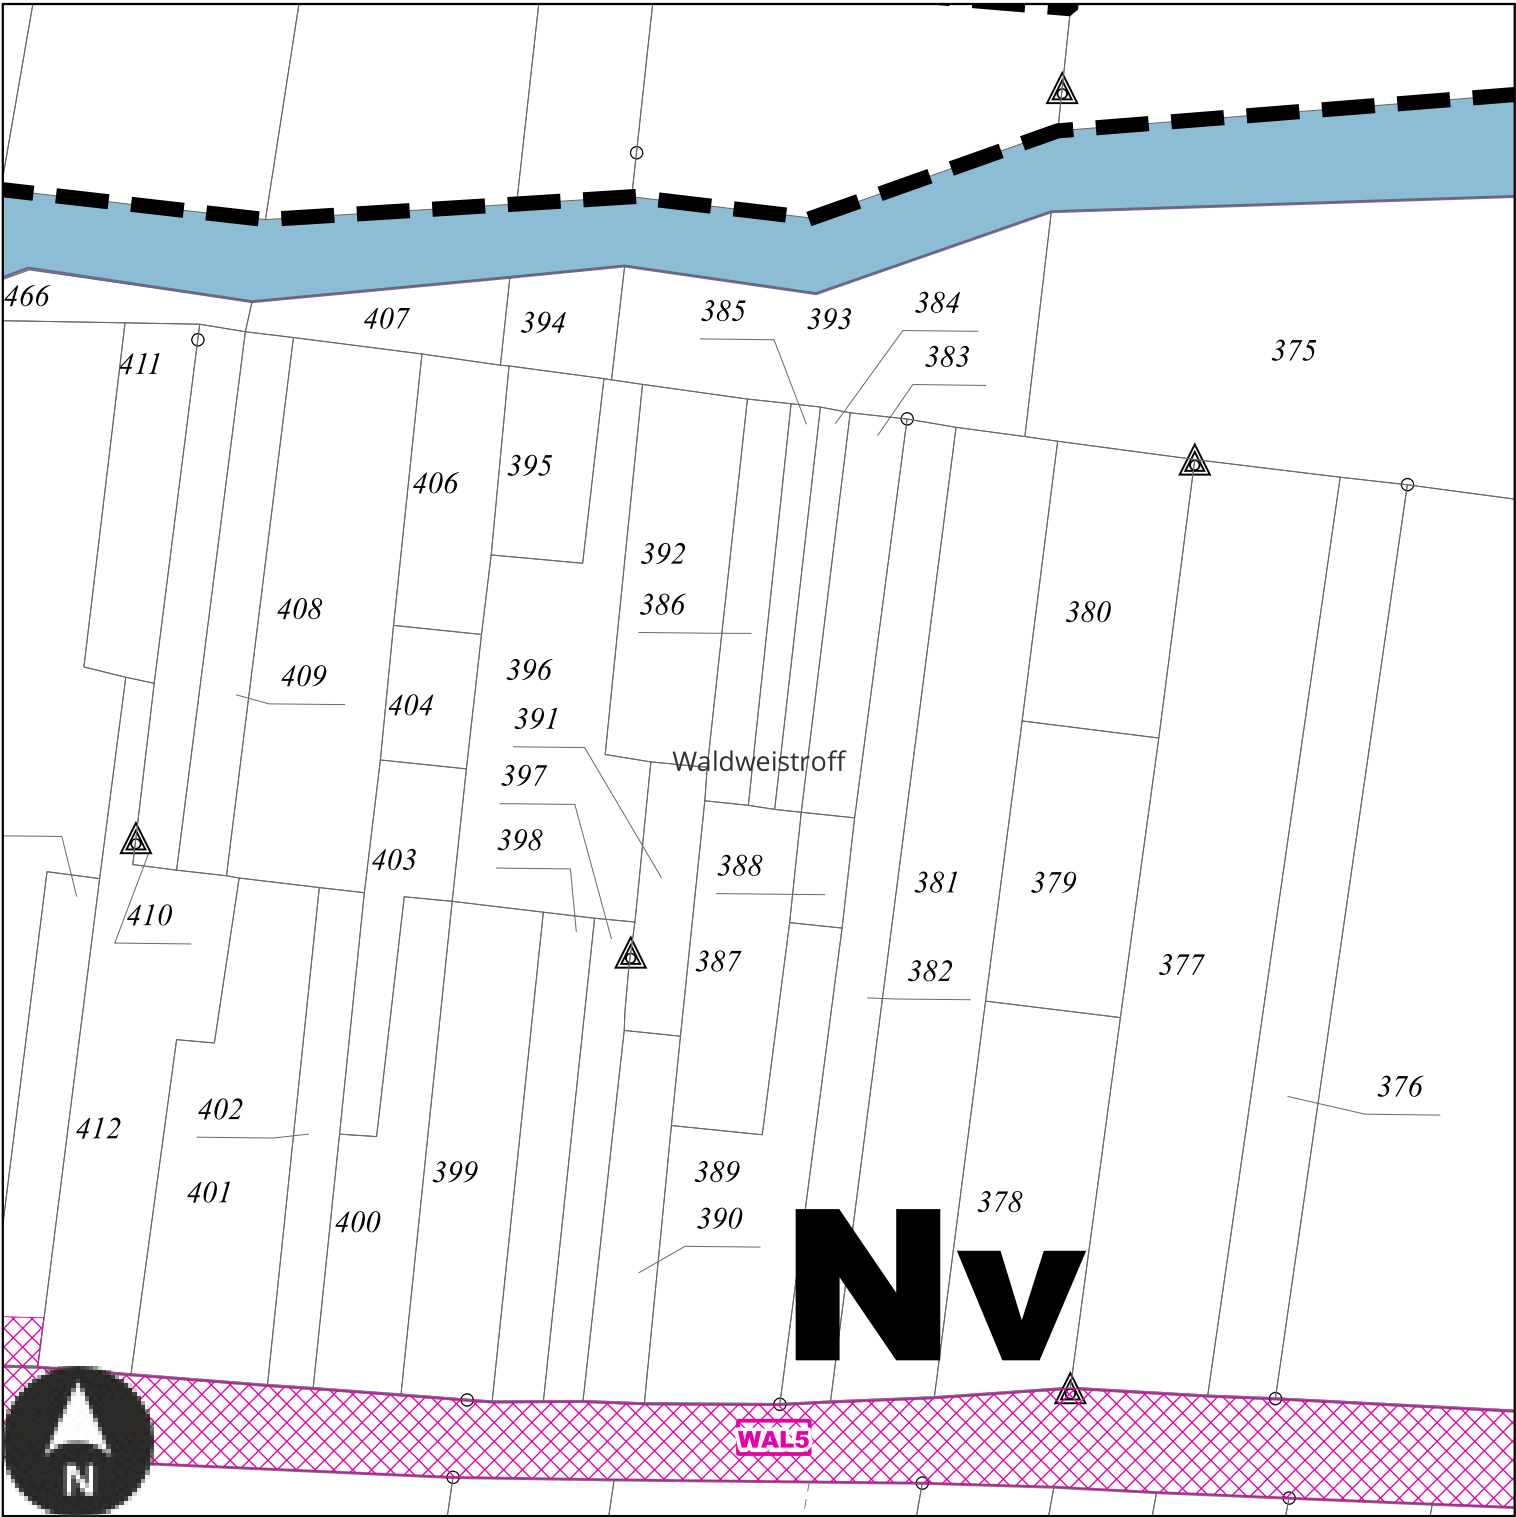

Echelle: 1/500e

Numéro	WAL5
Nature	Aménagement d'un sentier piétonnier
Surface	1769 m²
Bénéficiaire	Commune de Waldweistroff


WAL6 : Emplacement réservé de la Commune de Waldweistroff

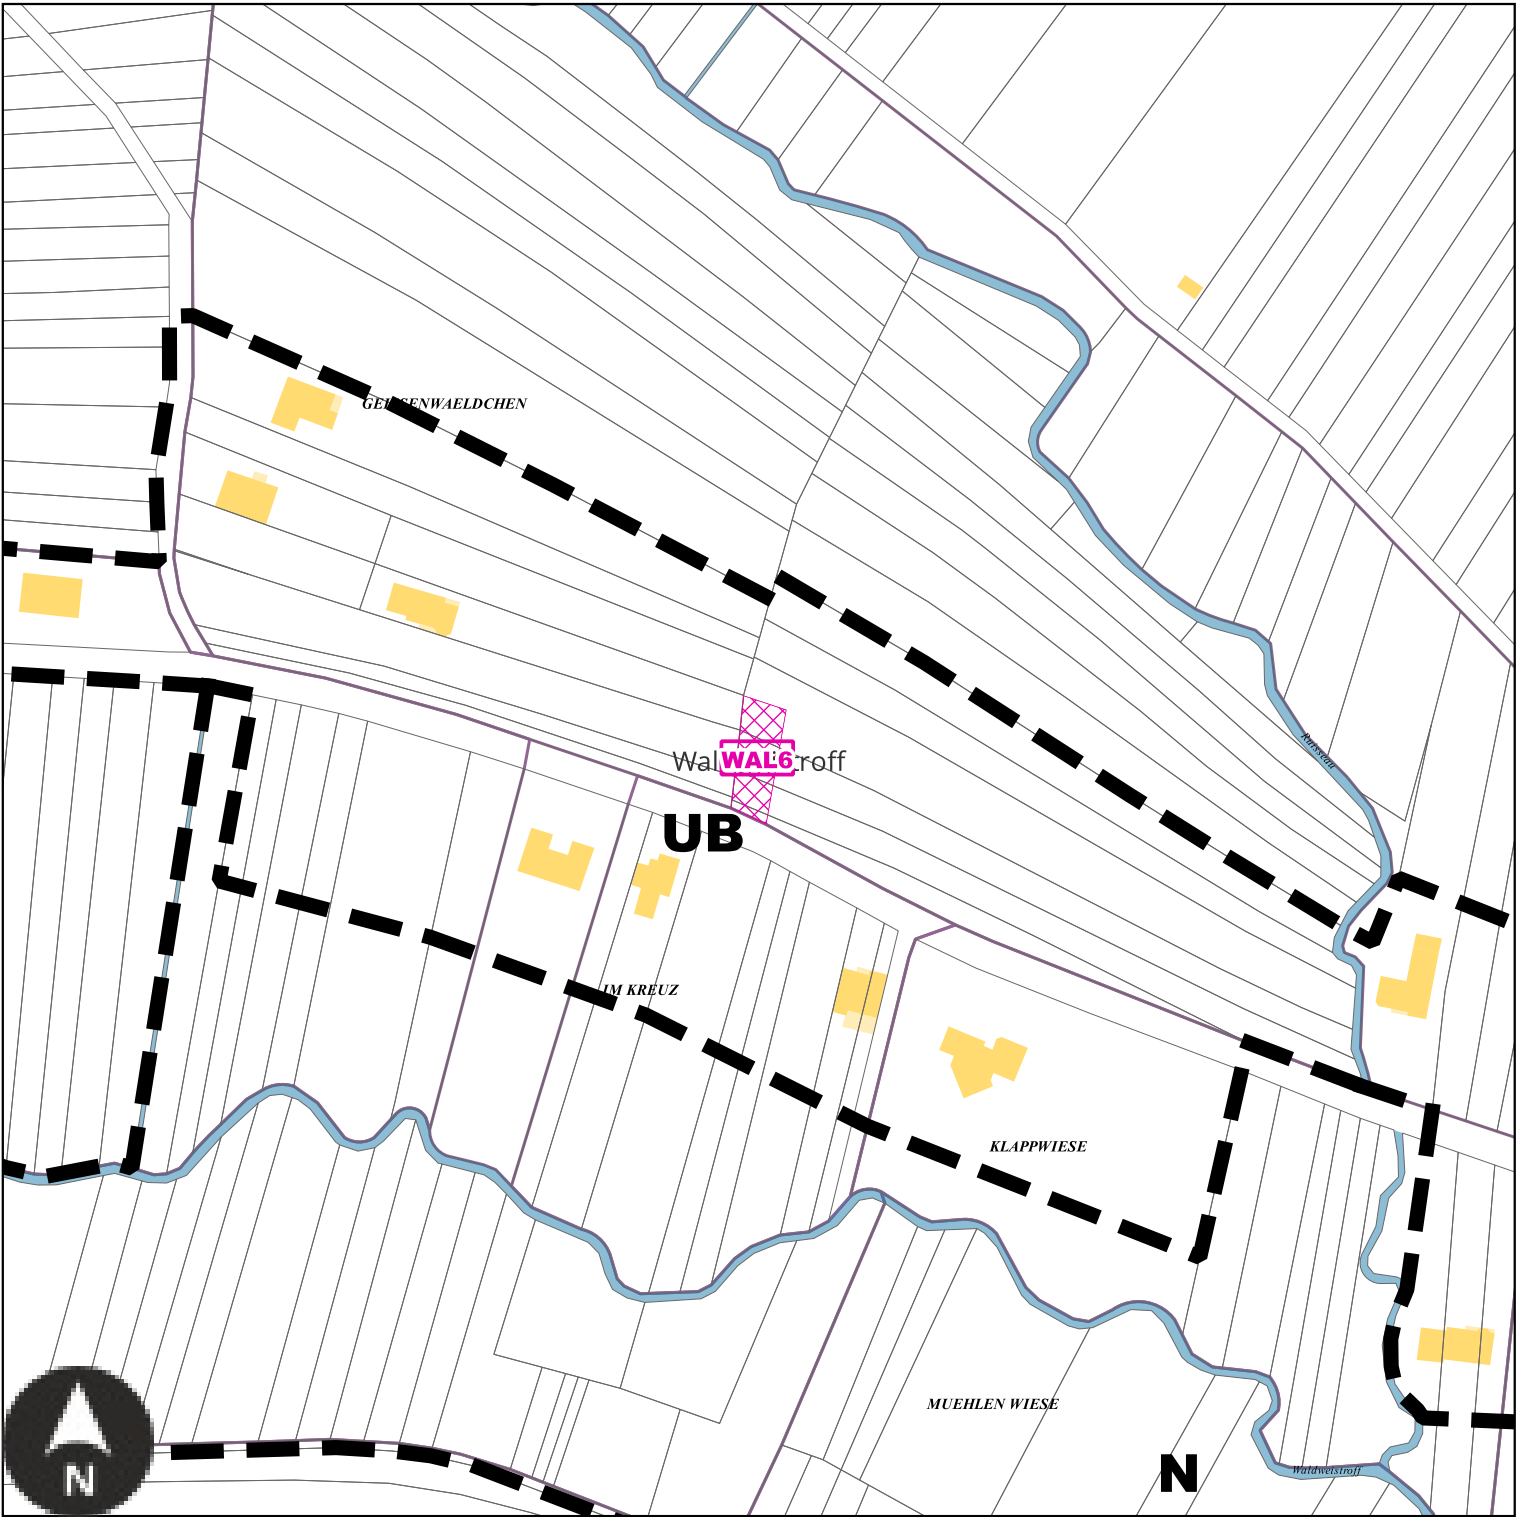

Echelle: 1/2000e

Numéro	WAL6
Nature	Aménagement d'un chemin d'accès
Surface	329 m²
Bénéficiaire	Commune de Waldweistroff


WAL7 : Emplacement réservé de la Commune de Waldweistroff

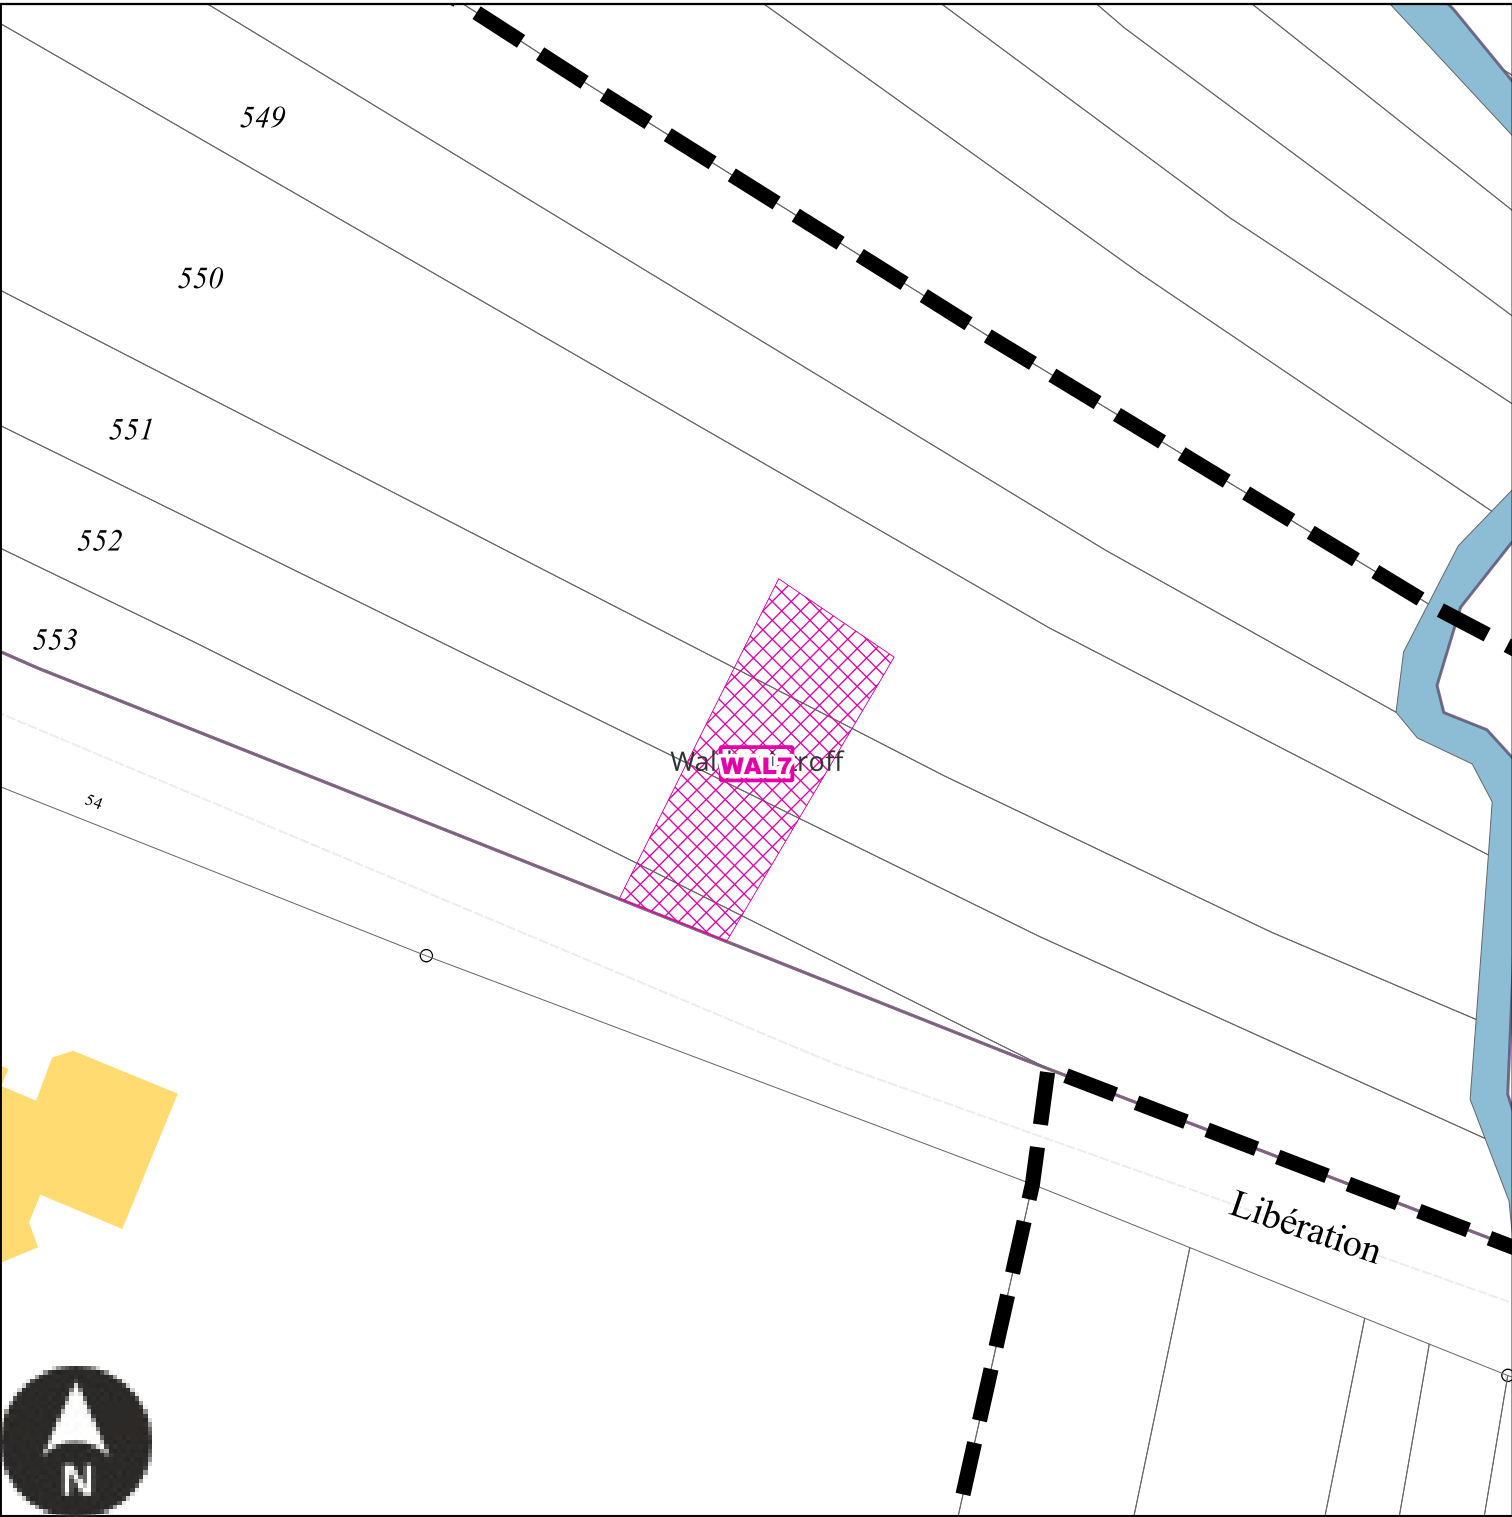

Echelle: 1/500e

Numéro	WAL7
Nature	Aménagement d'un chemin d'accès
Surface	192 m²
Bénéficiaire	Commune de Waldweistroff


WAL8 : Emplacement réservé de la Commune de Waldweistroff

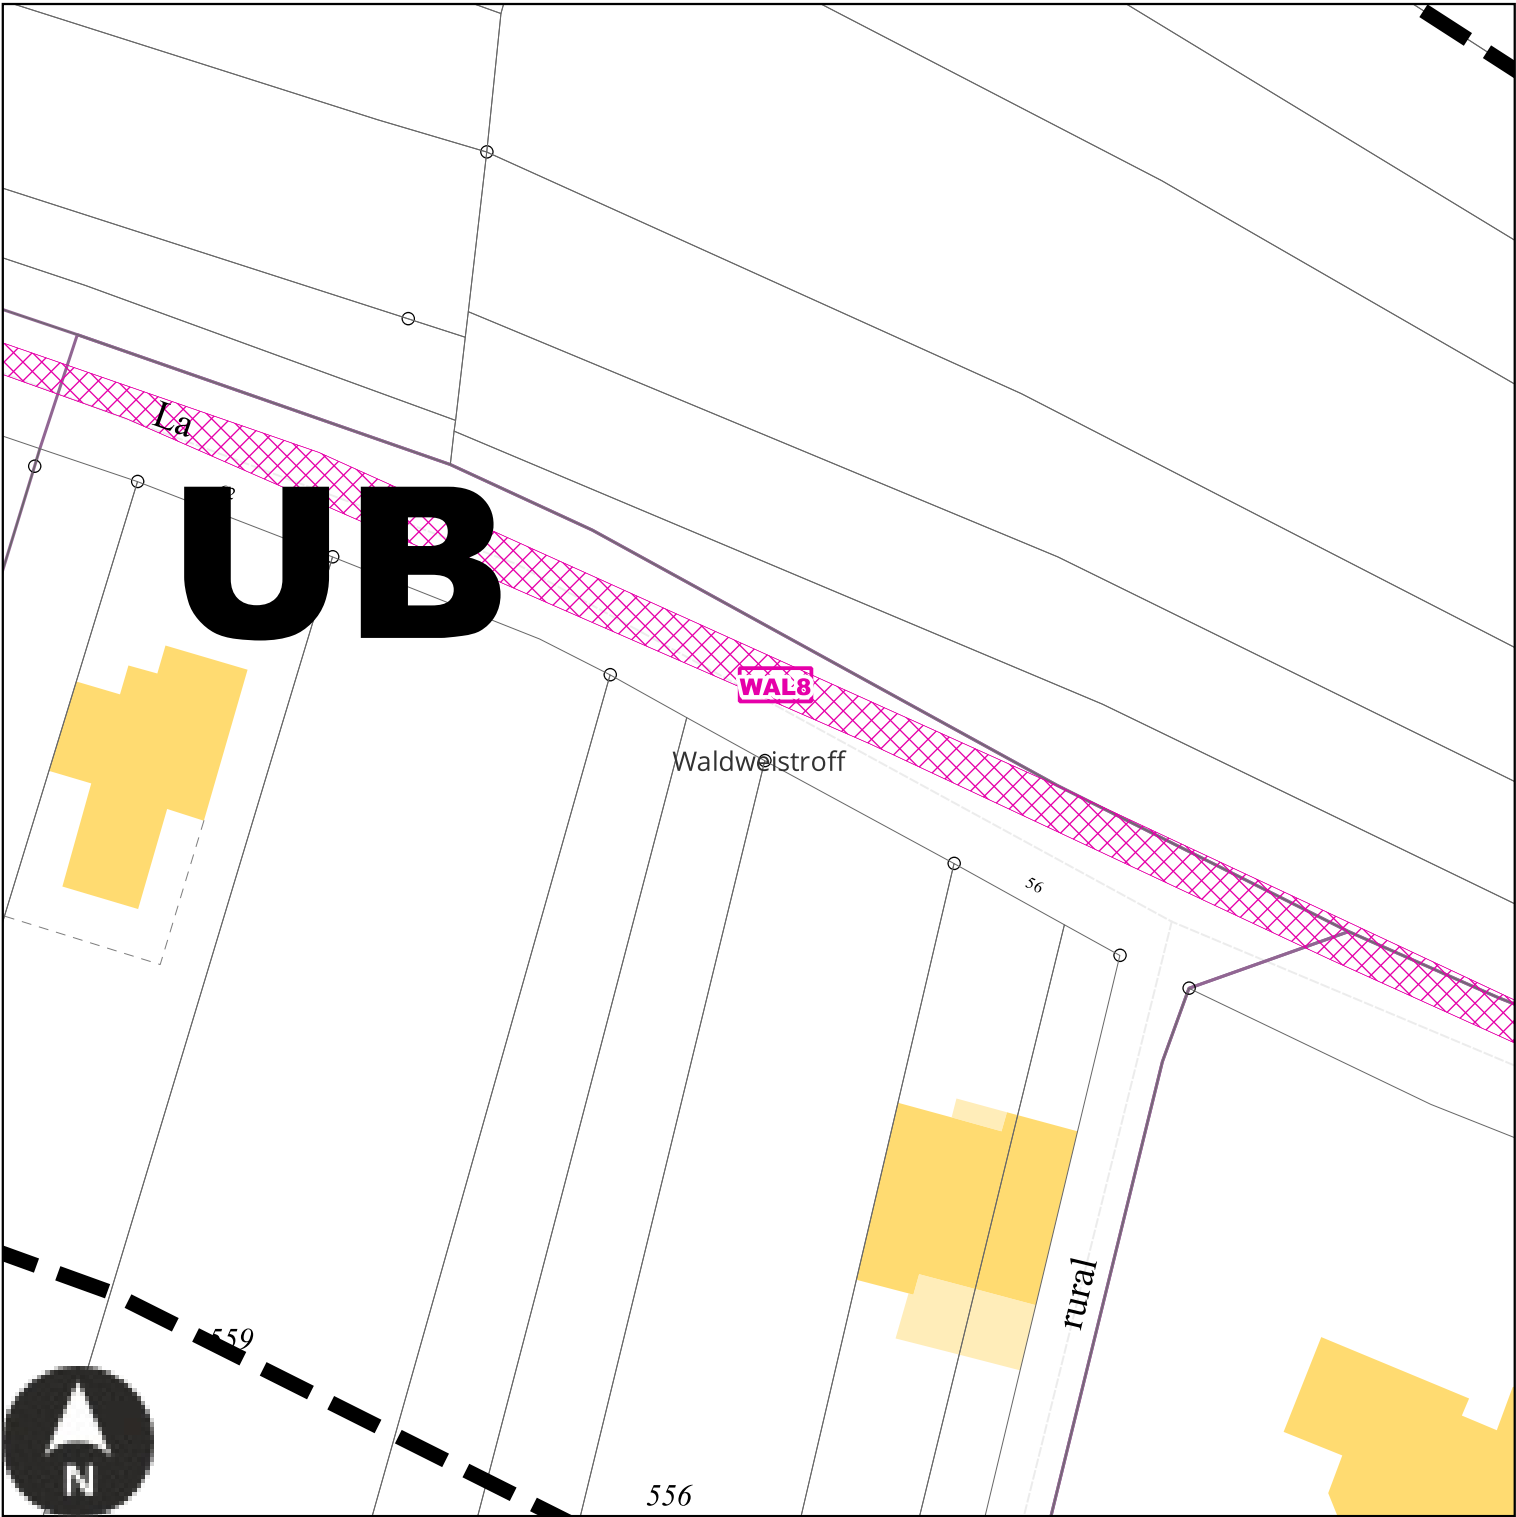

Echelle: 1/500e

Numéro	WAL8
Nature	Aménagement d'un trottoir
Surface	808 m²
Bénéficiaire	Commune de Waldweistroff


WAL9 : Emplacement réservé de la Commune de Waldweistroff

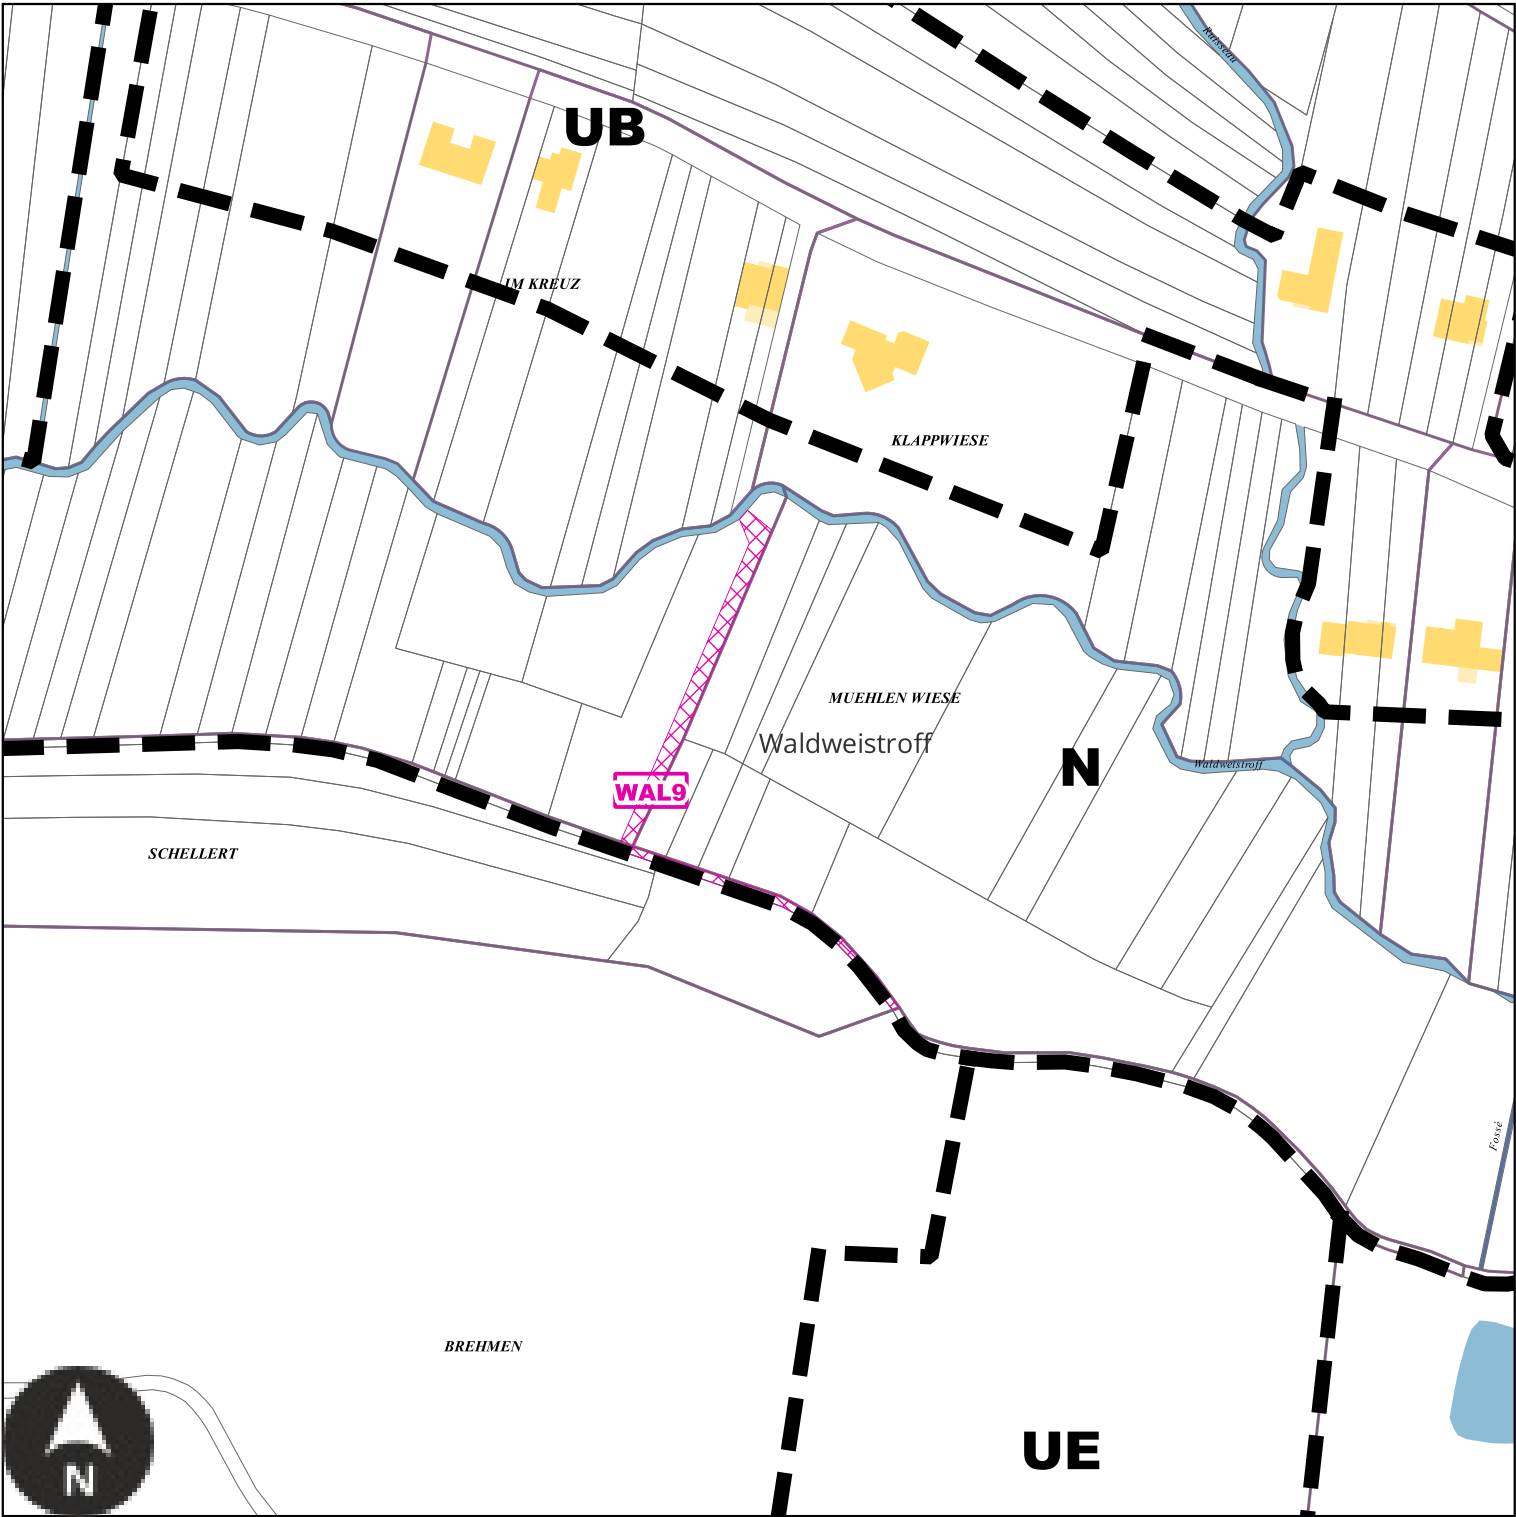

Echelle: 1/2000e

Numéro	WAL9
Nature	Aménagement d'un sentier piétonnier
Surface	603 m²
Bénéficiaire	Commune de Waldweistroff


WAD1 : Emplacement réservé de la Commune de Waldwisse

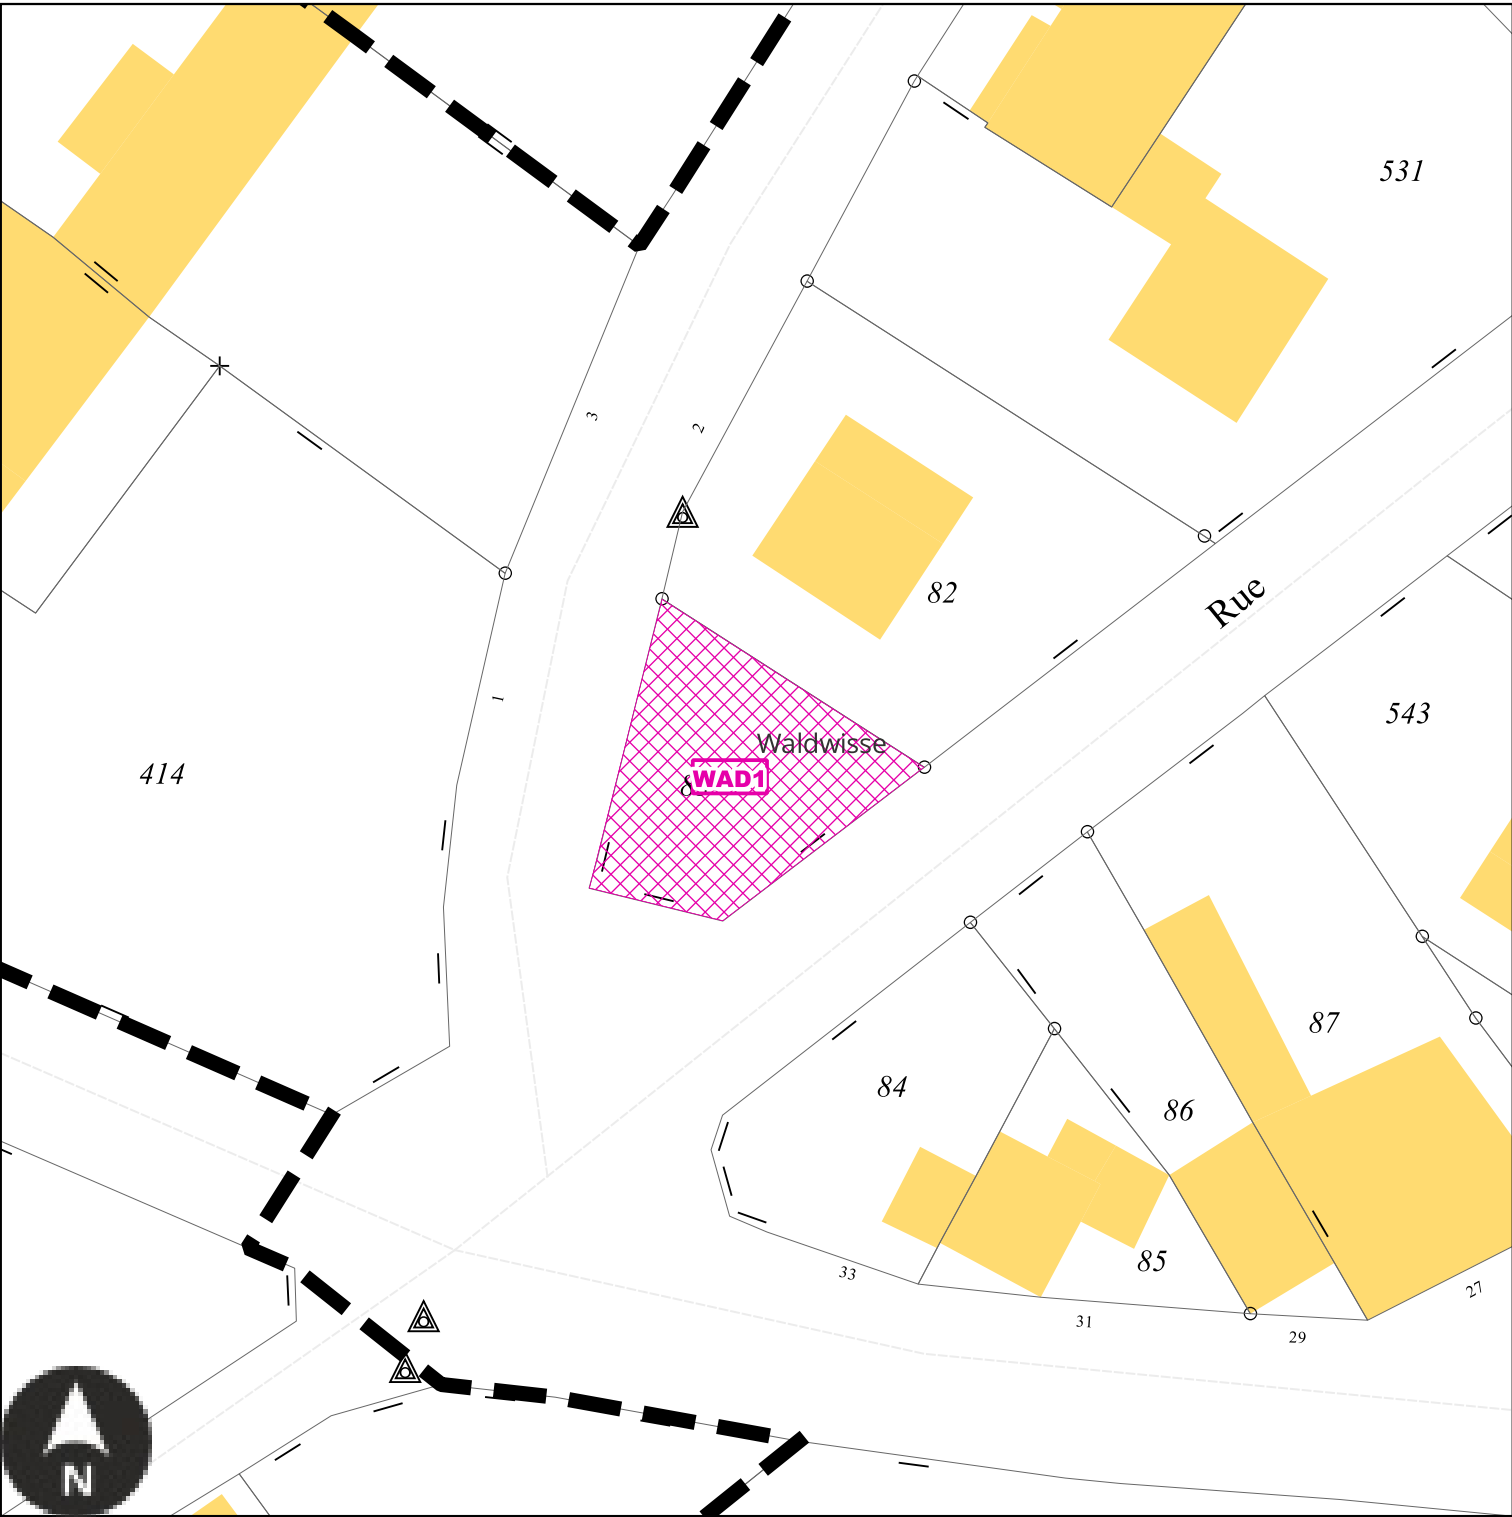

Echelle: 1/500e

Numéro	WAD1
Nature	Aménagement paysager de l'espace public
Surface	252 m²
Bénéficiaire	Commune de Waldwisse


WAD2 : Emplacement réservé de la Commune de Waldwisse

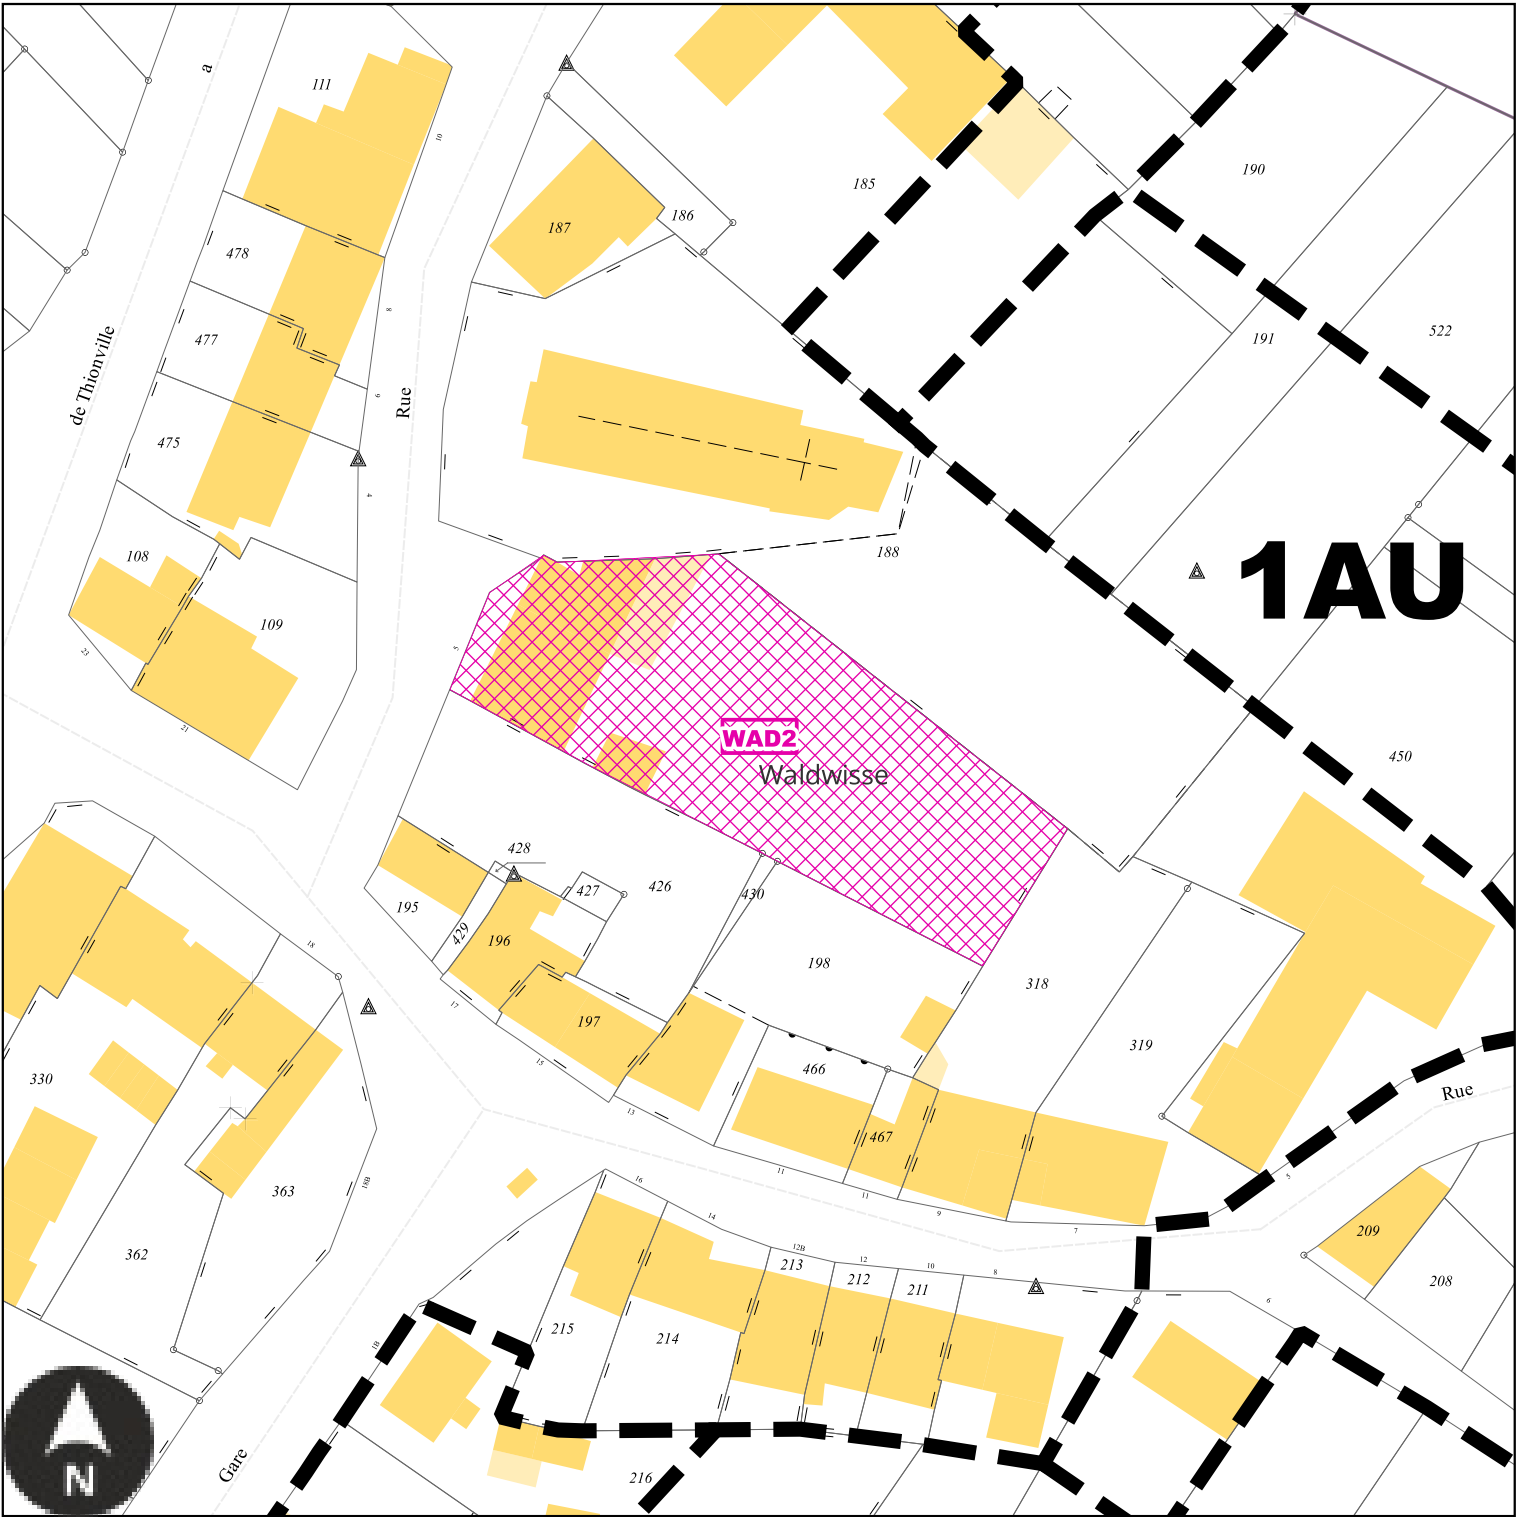

Echelle: 1/1000e

Numéro	WAD2
Nature	Aménagement d'un espace de stationnement et d'un accès au cimetière
Surface	2151 m²
Bénéficiaire	Commune de Waldwisse

WAD3 : Emplacement réservé de la Commune de Waldwisse

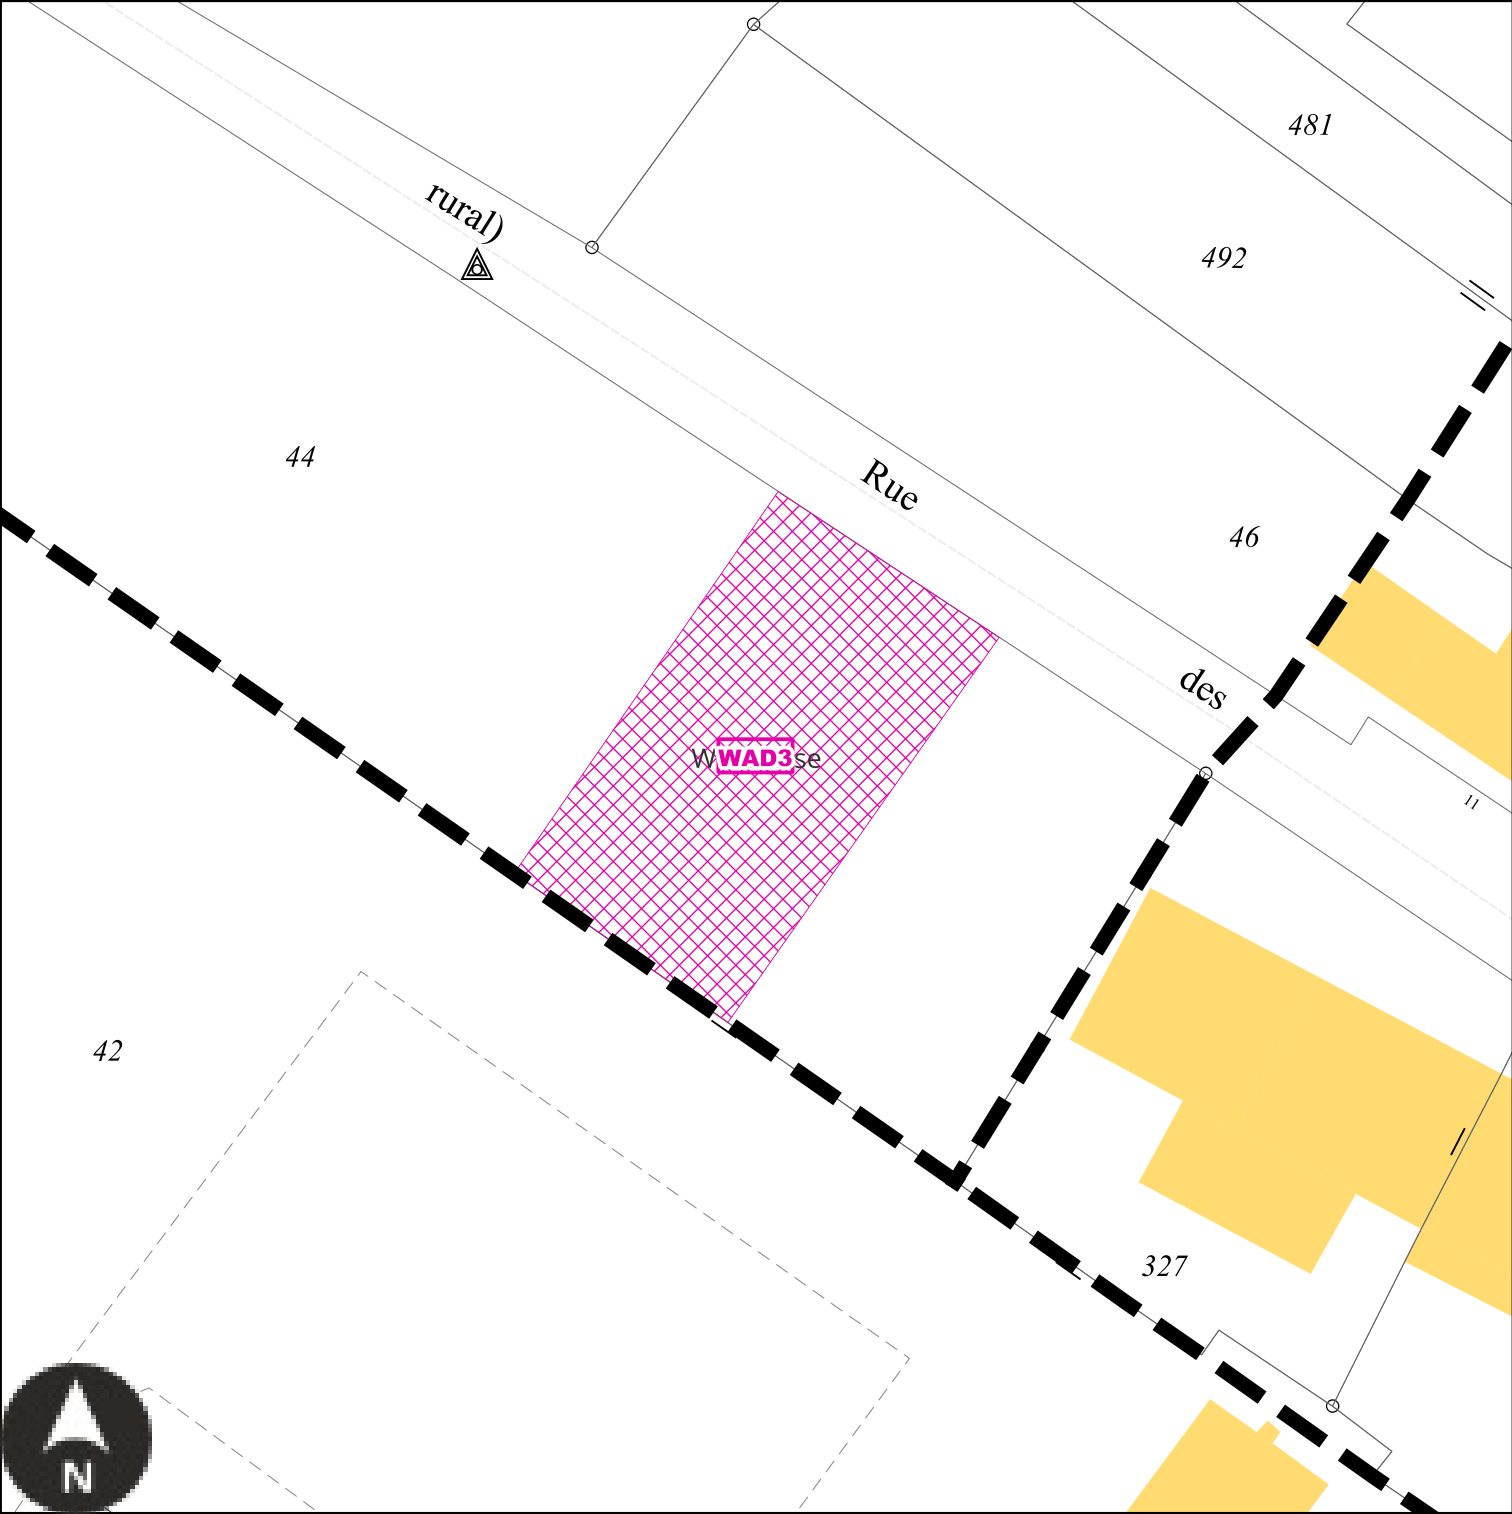

Echelle: 1/500e

Numéro	WAD3
Nature	Aménagement d'un accès la zone UE
Surface	539 m²
Bénéficiaire	Commune de Waldwisse