

**Communauté de communes
Bouzonvillois - Trois Frontières**



**Règlement graphique
Planche au 1/5000e
Bibiche Nord Est**


Document conforme à celui annexé
à la délibération du Conseil Communautaire
en date du 30 janvier 2025
arrétant l'élaboration du Plan Local d'Urbanisme
Intercommunal

Armel Chabane, le Président



23/01/2025

Echelle: 1/5000e

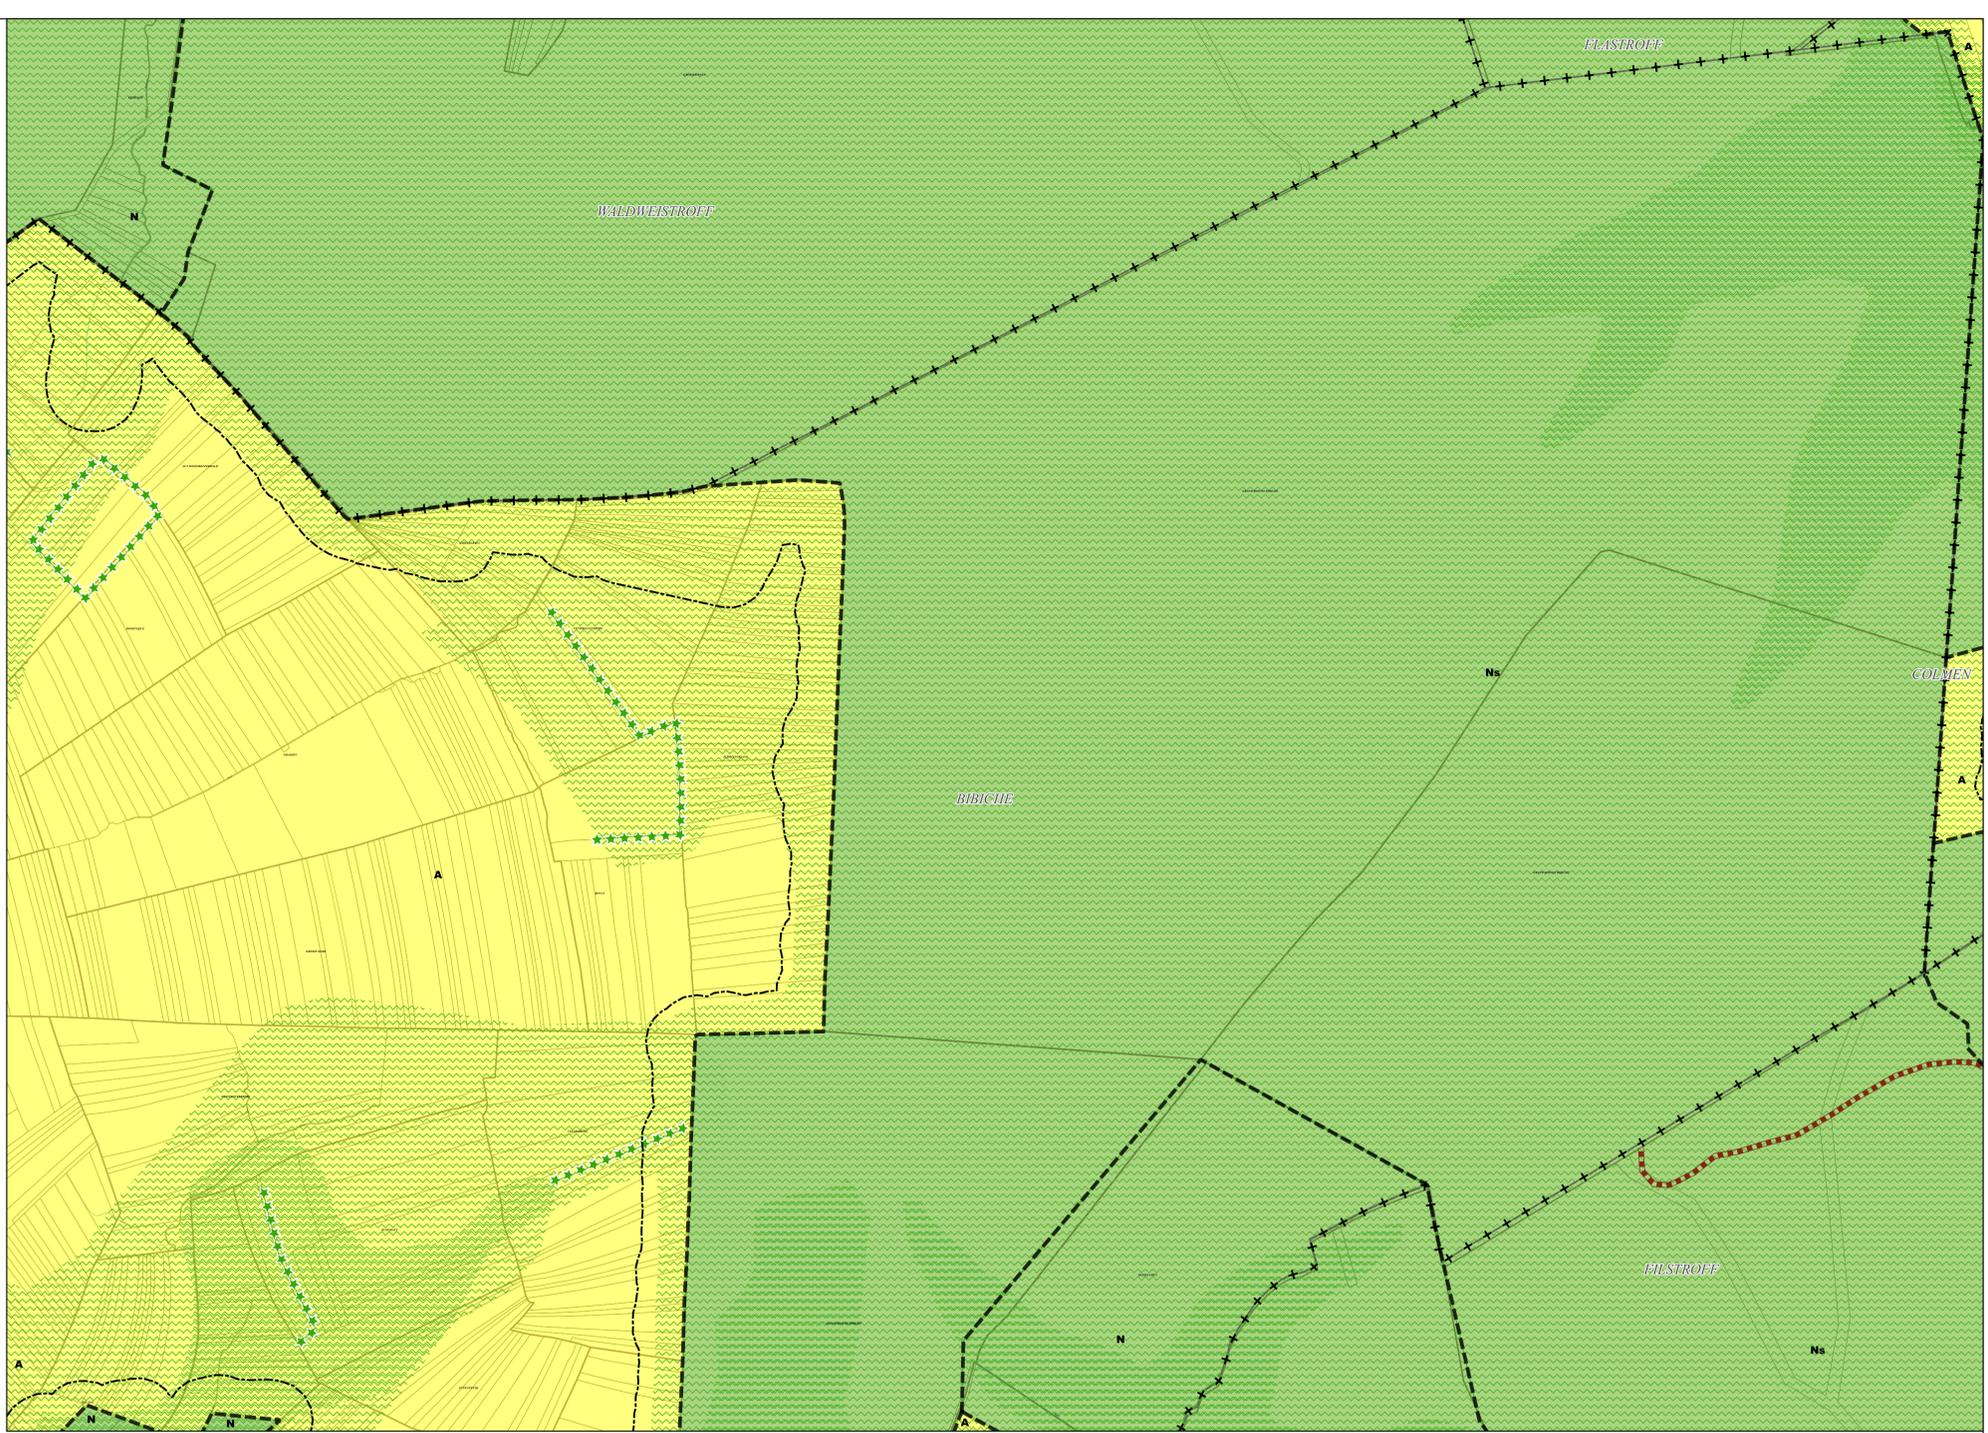

- | | | | |
|--------------------------------|---------------|----------------------------------|----------------------------------|
| Limites administratives | Zonage | Prescriptions surfaciques | Prescriptions linéaires |
| -+--+ Commune | agricole | OAP thématique TVB | Chemin à conserver |
| ---- Zone | naturel | | Recul de 50m autour des bois |
| | | | ***** Élément paysager identifié |