

D

Communauté de communes Bouzonvillois - Trois Frontières




Règlement graphique Planche au 1/5000e Bibiche Nord Ouest

Document conforme à celui annexé
 à la délibération du Conseil Communautaire
 en date du 30 janvier 2025
 arrêtant l'élaboration du Plan Local d'Urbanisme
 Intercommunal
 Armel Chabans, le Président



23/01/2025

Echelle: 1/5000e

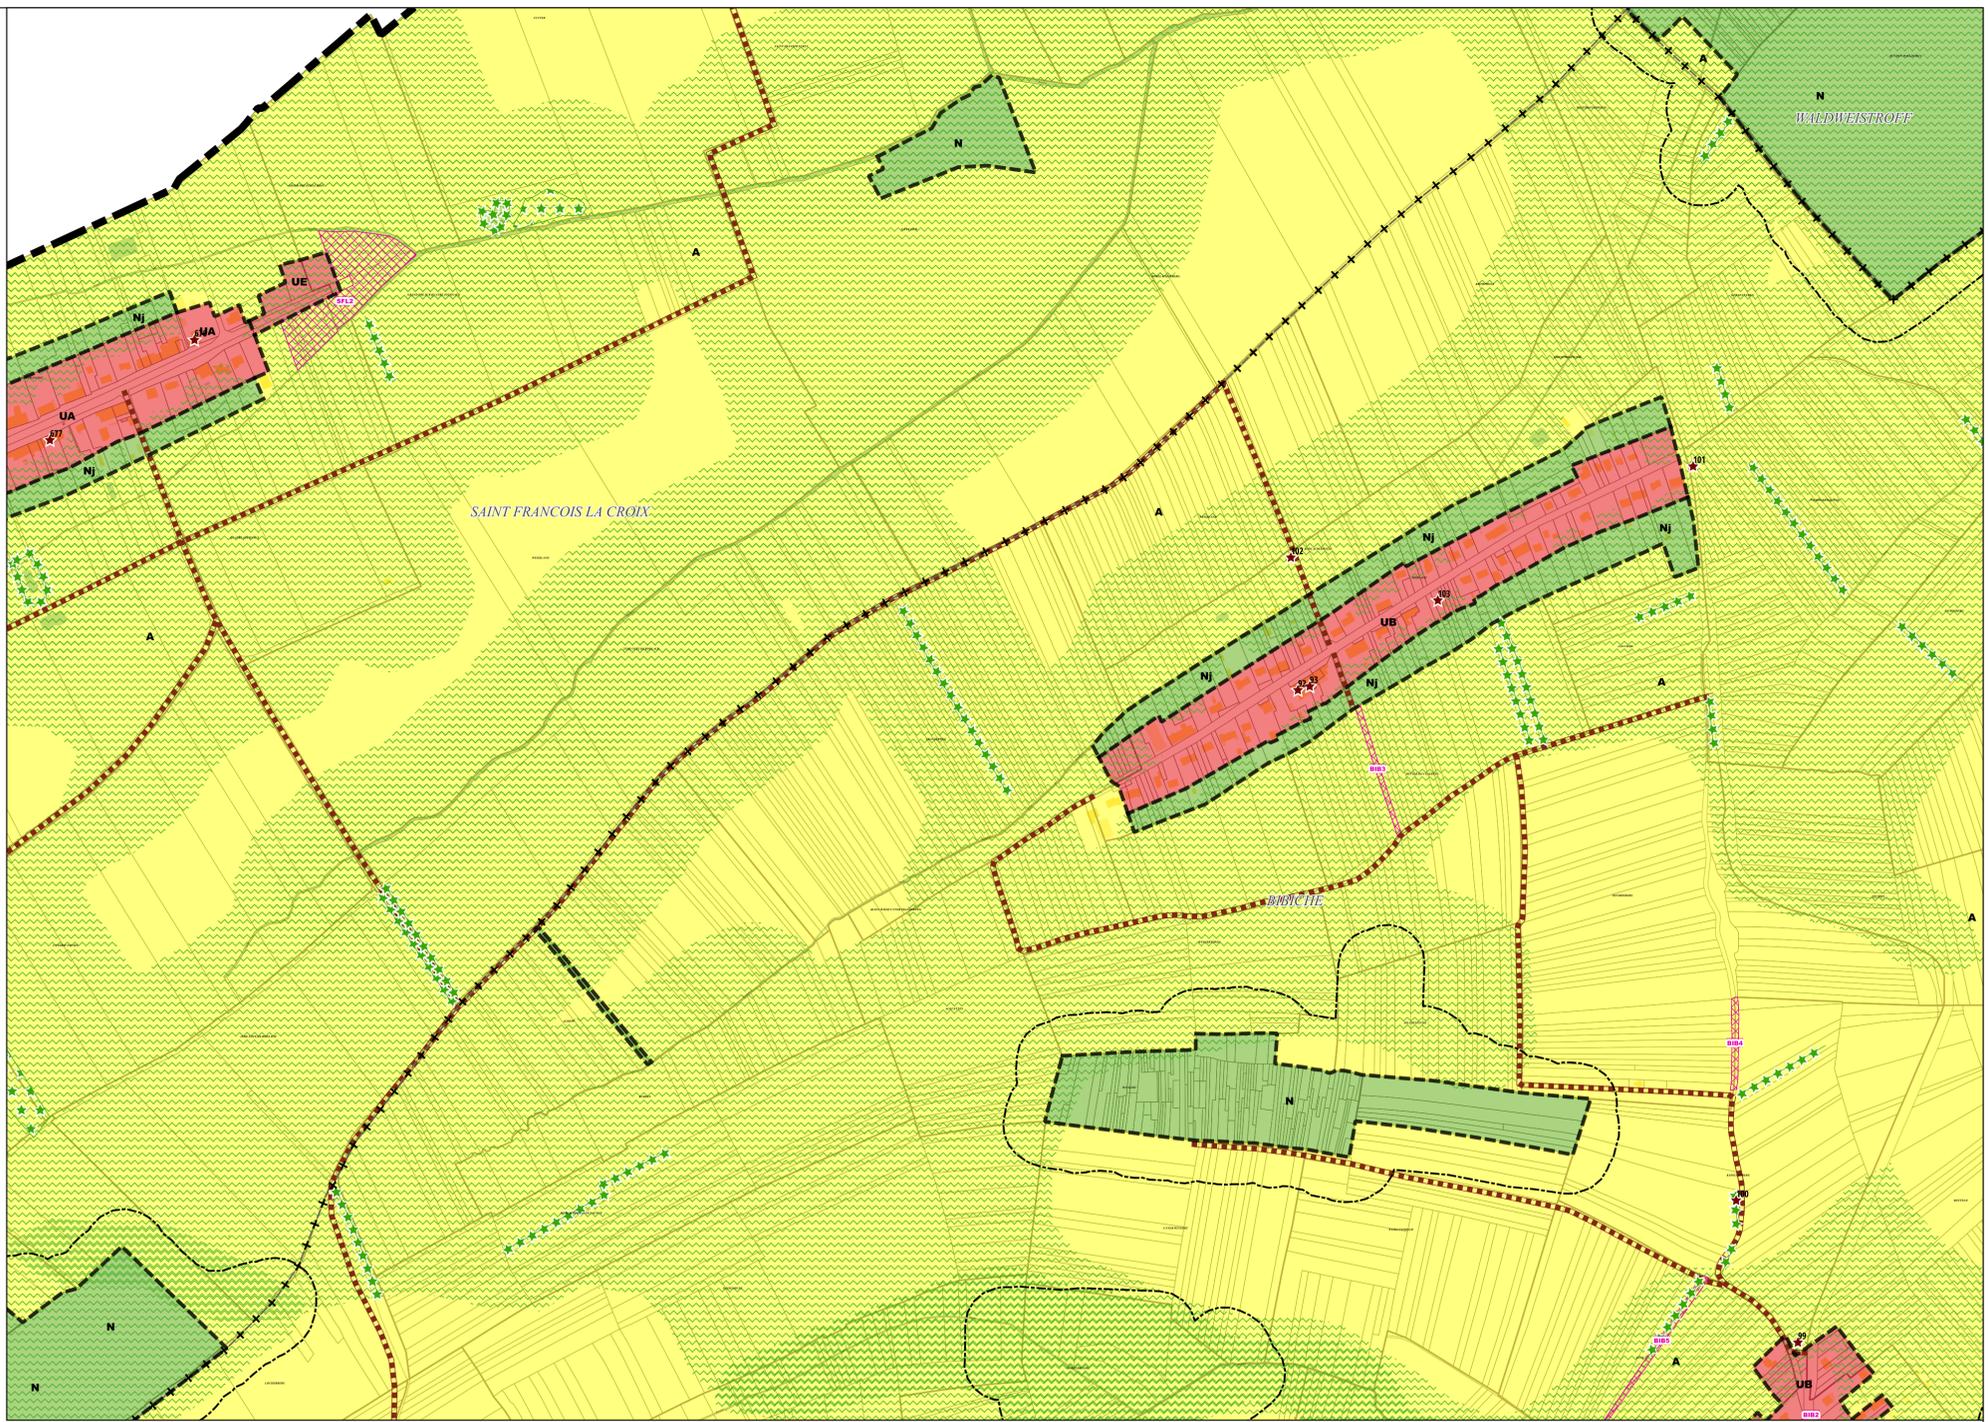

- Limites administratives**
 - - - - Intercommunalité
 - + - + - Commune
 - - - - Zone
- Zonage**
 [jaune] agricole
 [vert] naturel
 [rouge] urbanisé
- Prescriptions surfaciques**
 [hachures] Emplacement réservé
 [étoiles] Élément paysager identifié
 [vagues] OAP thématique TVB
- Prescriptions linéaires**
 [pointillés] Chemin à conserver
 [tirets] Recul de 50m autour des bois
 [étoiles] Élément paysager identifié
- Prescriptions ponctuelles**
 [étoile] Élément patrimonial identifié

Emplacements réservés

BENEFICIAIRE	Commune de Bibiche	NUMERO	BIB2	NATURE	Aménagement d'un sentier piétonnier	SURFACE	3438 m ²
BENEFICIAIRE	Commune de Bibiche	NUMERO	BIB3	NATURE	Aménagement d'un sentier piétonnier	SURFACE	1156 m ²
BENEFICIAIRE	Commune de Bibiche	NUMERO	BIB4	NATURE	Aménagement d'un sentier piétonnier	SURFACE	1083 m ²
BENEFICIAIRE	Commune de Bibiche	NUMERO	BIB5	NATURE	Aménagement d'un sentier piétonnier	SURFACE	1884 m ²