

D

**Communauté de communes
Bouzonvillois - Trois Frontières**



**Règlement graphique
Planche au 1/5000e
Brettnach**

Document conforme à celui annexé
à la délibération du Conseil Communautaire
en date du 30 janvier 2025

arrétant l'élaboration du Plan Local d'Urbanisme
intercommunal

Armel Chabanon, le Président



23/01/2025



agence d'urbanisme et de développement durable

Echelle: 1/5000e

0 250 500 m

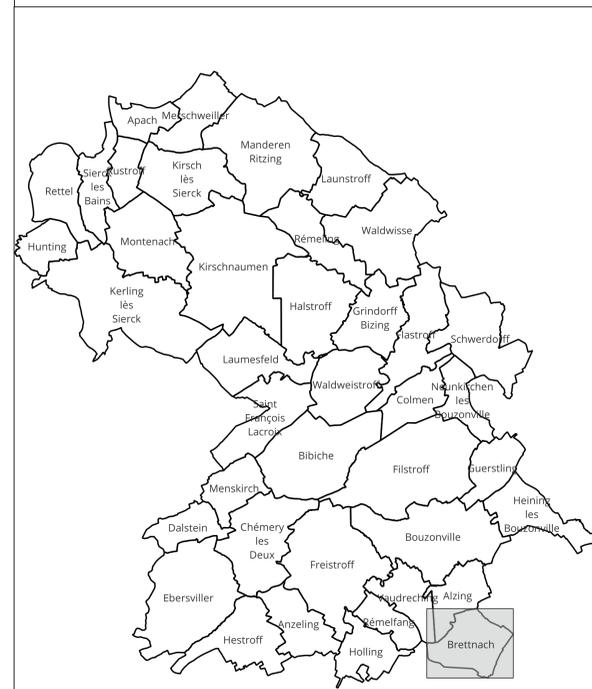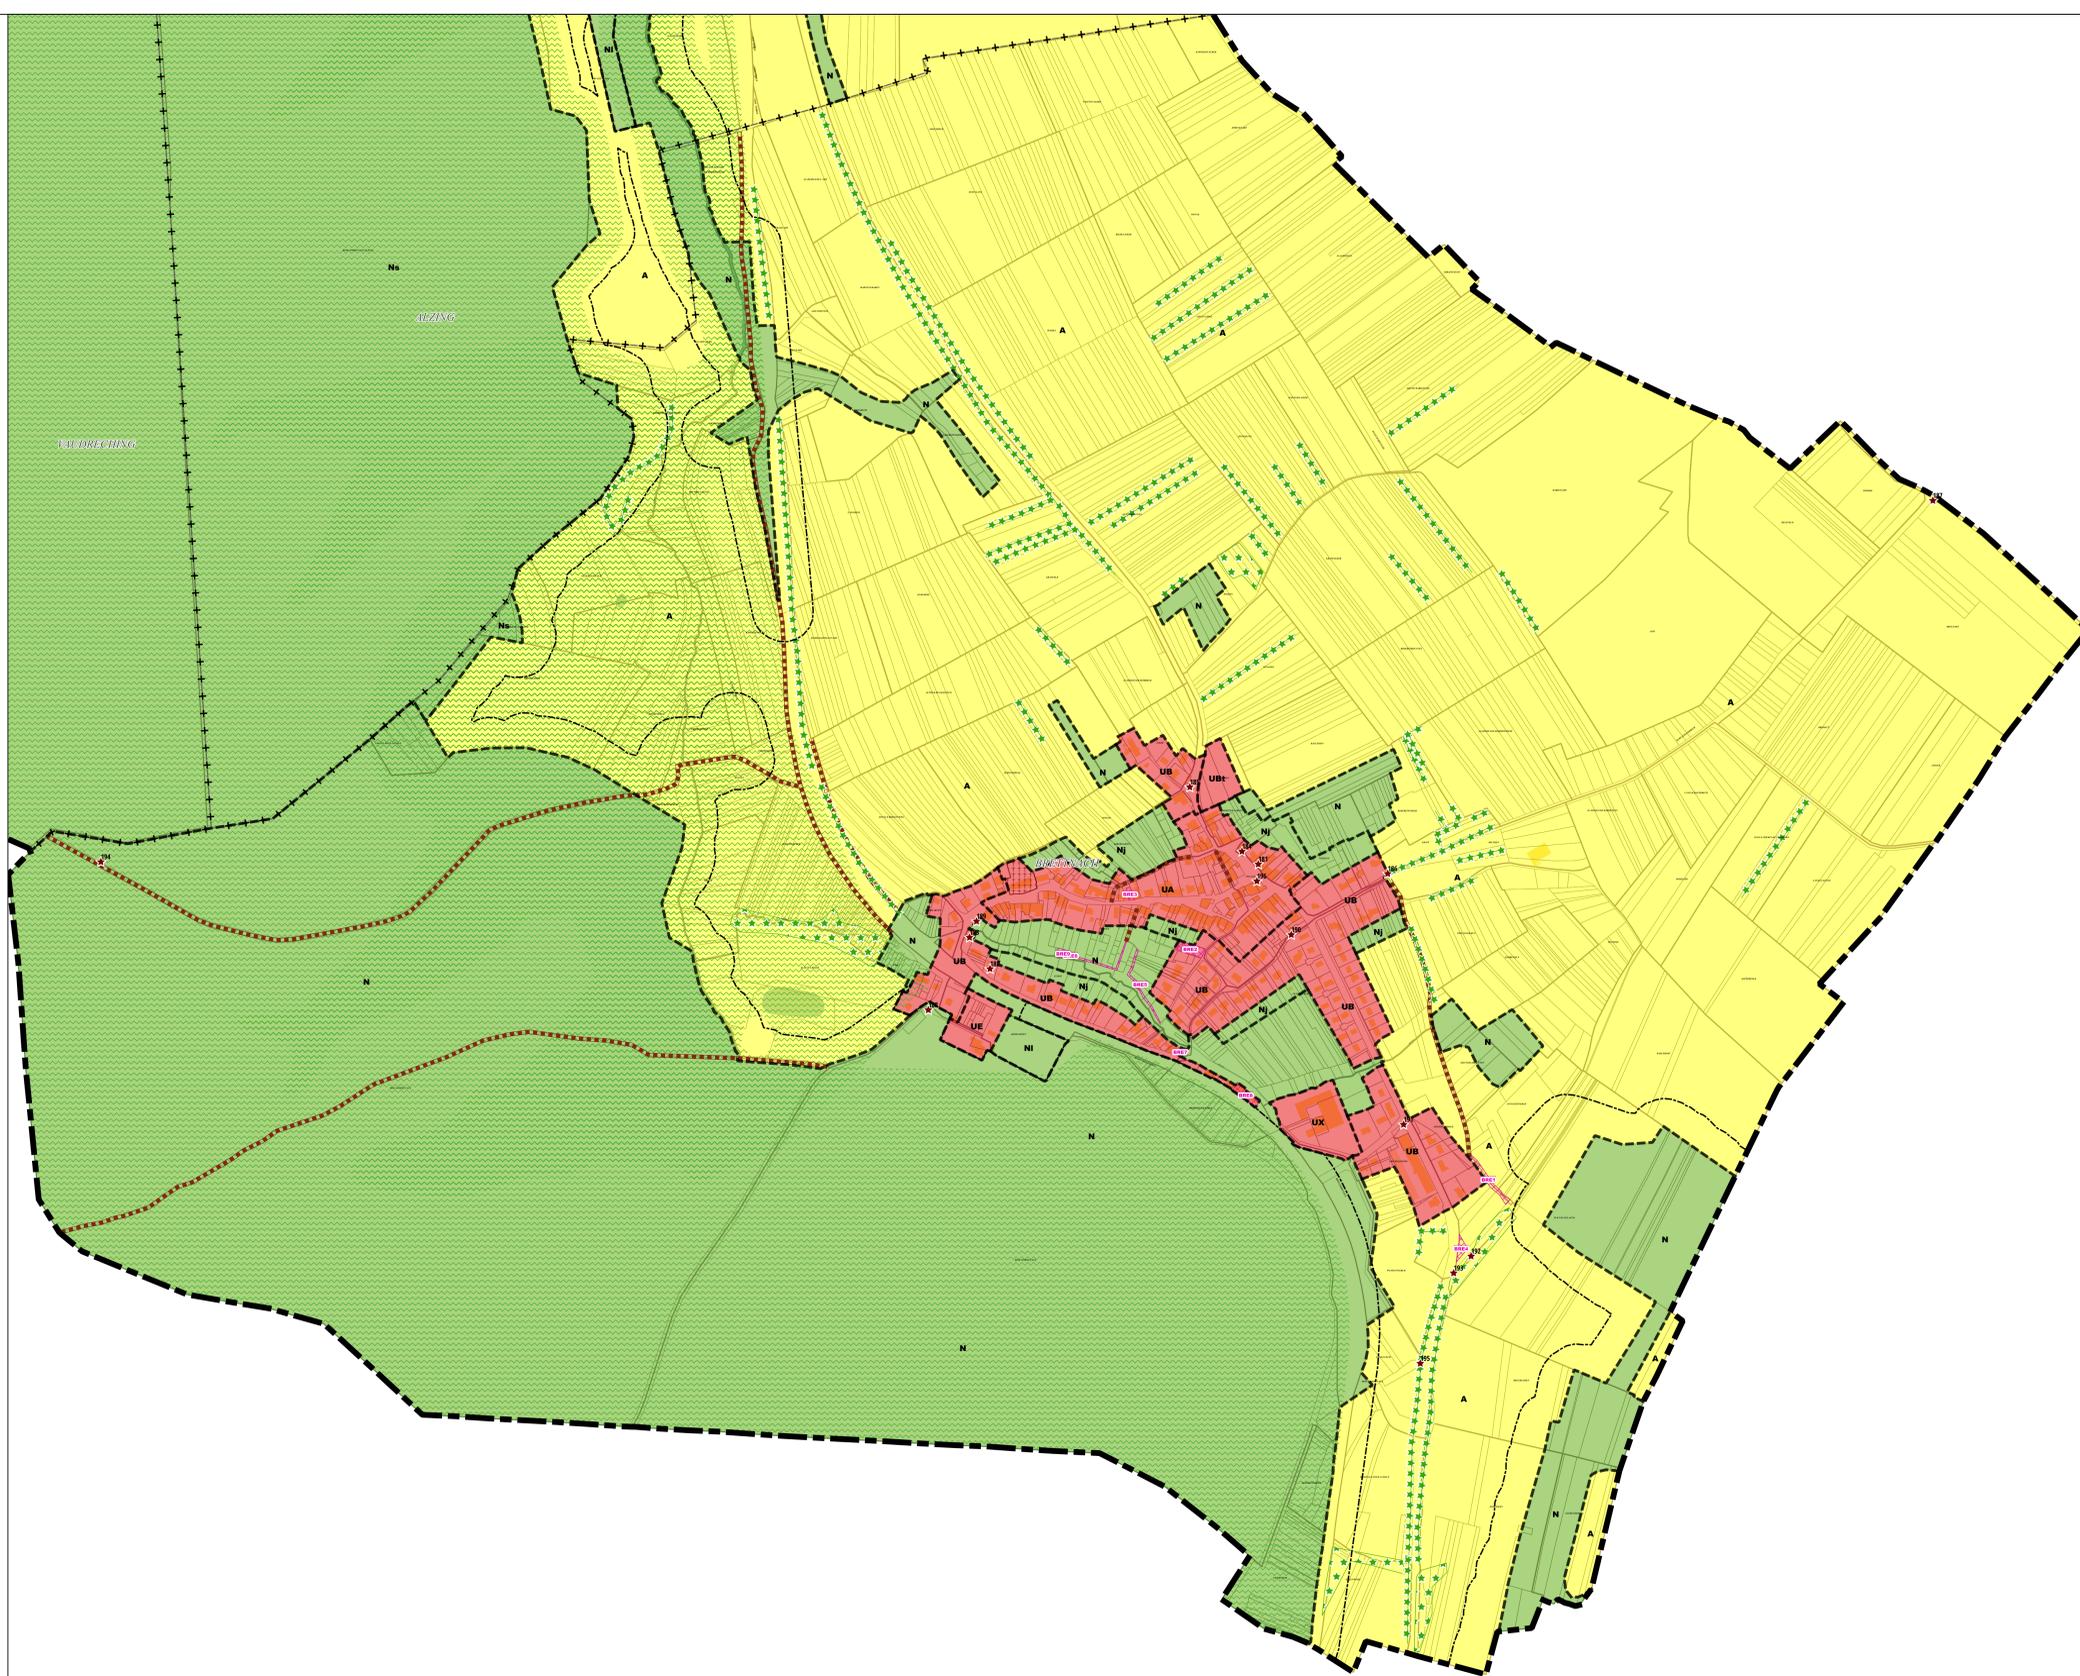

- Limites administratives**
 - Intercommunalité
 - - - Commune
 - - - Zone
- Zonage**
 - agricole
 - naturel
 - urbanisé
- Prescriptions surfaciques**
 - Emplacement réservé
 - Elément paysager identifié
 - OAP thématique TVB
- Prescriptions linéaires**
 - Chemin à conserver
 - Recul de 50m autour des bois
 - Elément paysager identifié
- Prescriptions ponctuelles**
 - ★ Elément patrimonial identifié

Emplacements réservés

BENEFICIAIRE	Commune de Brettnach	NUMERO	BRE1	NATURE	Aménagement d'un sentier piétonnier	SURFACE	791 m²
BENEFICIAIRE	Commune de Brettnach	NUMERO	BRE2	NATURE	Aménagement d'un espace de stationnement	SURFACE	811 m²
BENEFICIAIRE	Commune de Brettnach	NUMERO	BRE3	NATURE	Aménagement d'un espace de stationnement	SURFACE	182 m²
BENEFICIAIRE	Commune de Brettnach	NUMERO	BRE4	NATURE	Aménagement de la voirie	SURFACE	387 m²
BENEFICIAIRE	Commune de Brettnach	NUMERO	BRE5	NATURE	Aménagement d'un sentier piétonnier	SURFACE	453 m²
BENEFICIAIRE	Commune de Brettnach	NUMERO	BRE6	NATURE	Aménagement d'un sentier piétonnier	SURFACE	569 m²
BENEFICIAIRE	Commune de Brettnach	NUMERO	BRE7	NATURE	Aménagement paysager de l'espace public	SURFACE	151 m²
BENEFICIAIRE	Commune de Brettnach	NUMERO	BRE8	NATURE	Aménagement d'un atelier municipal	SURFACE	720 m²
BENEFICIAIRE	Commune de Brettnach	NUMERO	BRE9	NATURE	Aménagement d'un accès piétonnier	SURFACE	287 m²