

D

**Communauté de communes
 Bouzonvillois - Trois Frontières**



**Règlement graphique
 Planche au 1/5000e
 Freistroff Sud Ouest**

Document conforme à celui annexé
 à la délibération du Conseil Communautaire

en date du 30 janvier 2025


arrétant l'élaboration du Plan Local d'Urbanisme
 Intercommunal

Armel Chabane, le Président

23/01/2025



Echelle: 1/5000e

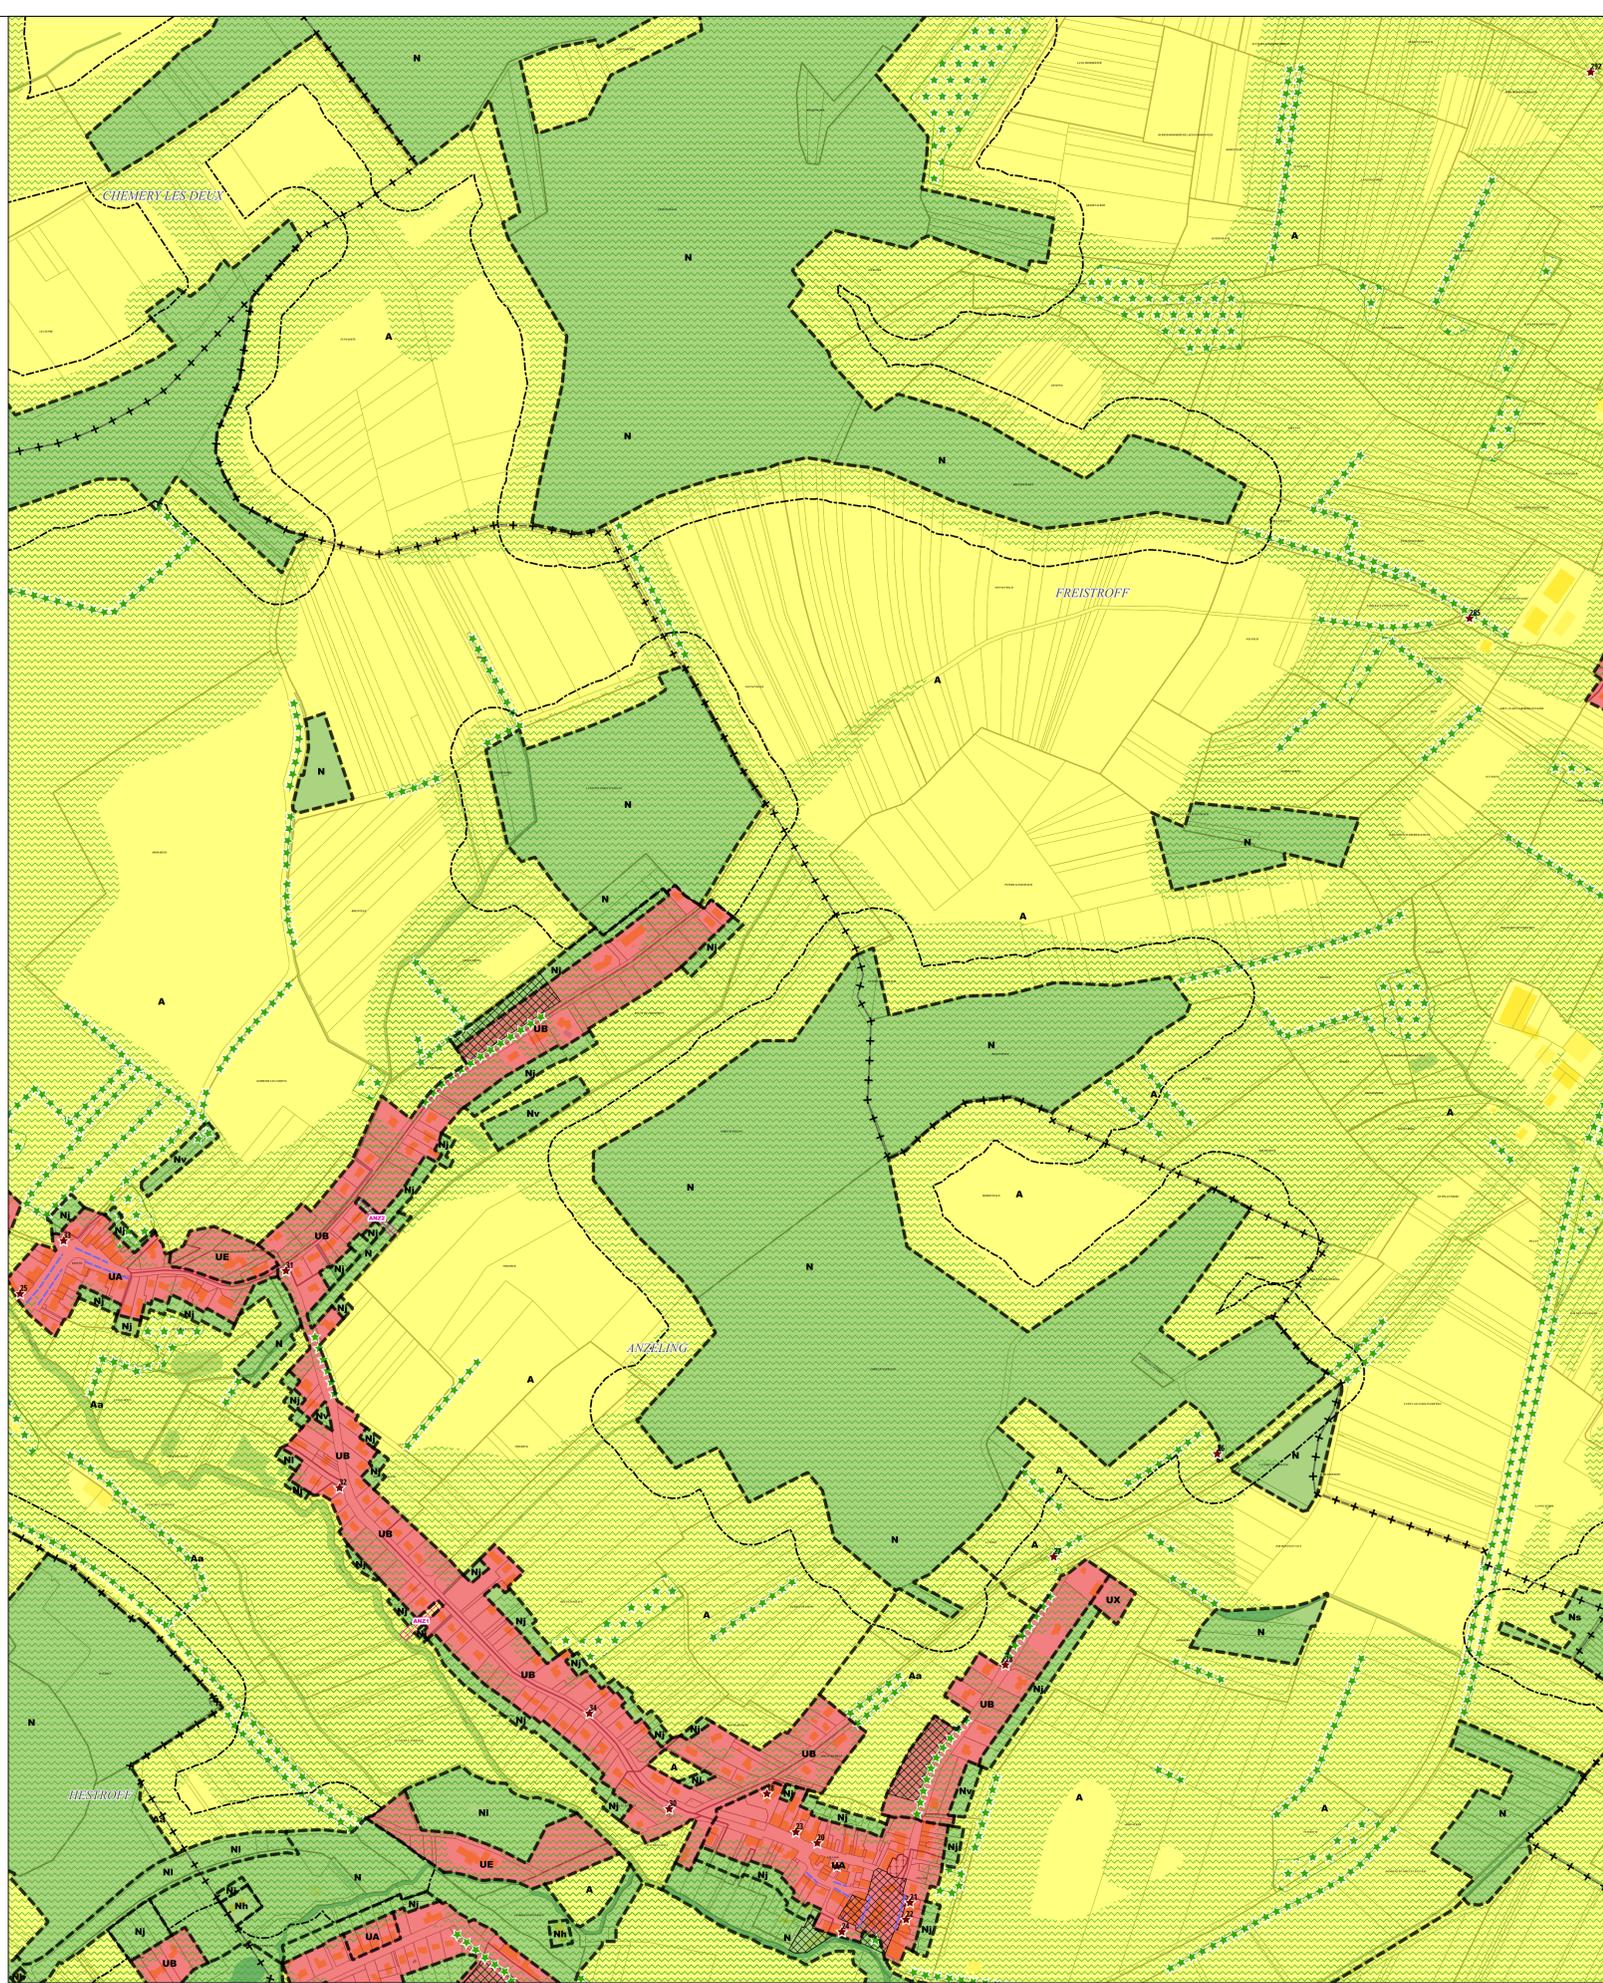

- | | | | | |
|--------------------------------|---------------|----------------------------------|--|----------------------------------|
| Limites administratives | Zonage | Prescriptions surfaciques | Prescriptions linéaires | Prescriptions ponctuelles |
| ---+--- Commune | agricole | Emplacement réservé | Recul de 50m autour des bois | ★ Elément patrimonial identifié |
| ----- Zone | naturel | Elément paysager identifié | Elément paysager identifié | |
| | urbanisé | OAP | Minoration des règles de stationnement | |
| | | OAP thématique TVB | | |

