

D

**Communauté de communes
Bouzonvillois - Trois Frontières**



**Règlement graphique
Planche au 1/5000e
Hestroff Est**

Document conforme à celui annexé
à la délibération du Conseil Communautaire

en date du 30 janvier 2025



arrétant l'élaboration du Plan Local d'Urbanisme
Intercommunal

Armel Chabané, le Président

23/01/2025

Echelle: 1/5000e

0 250 500 m

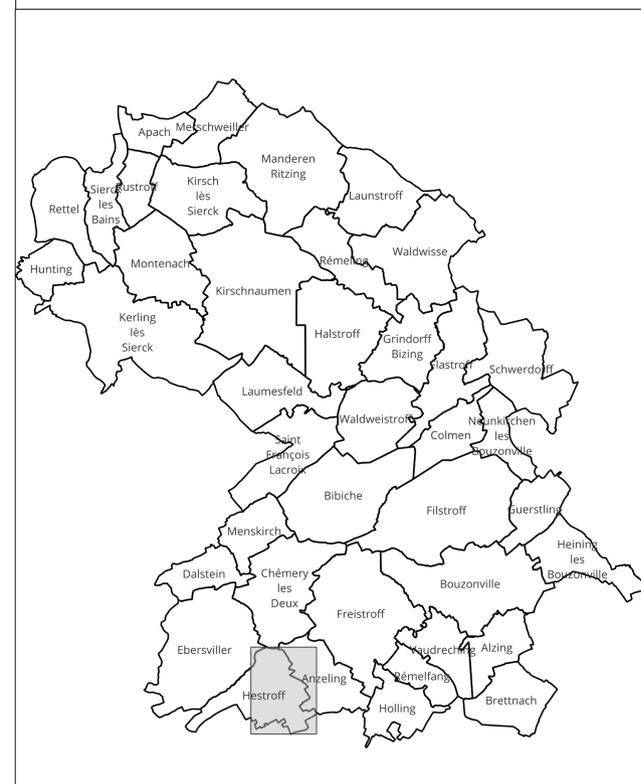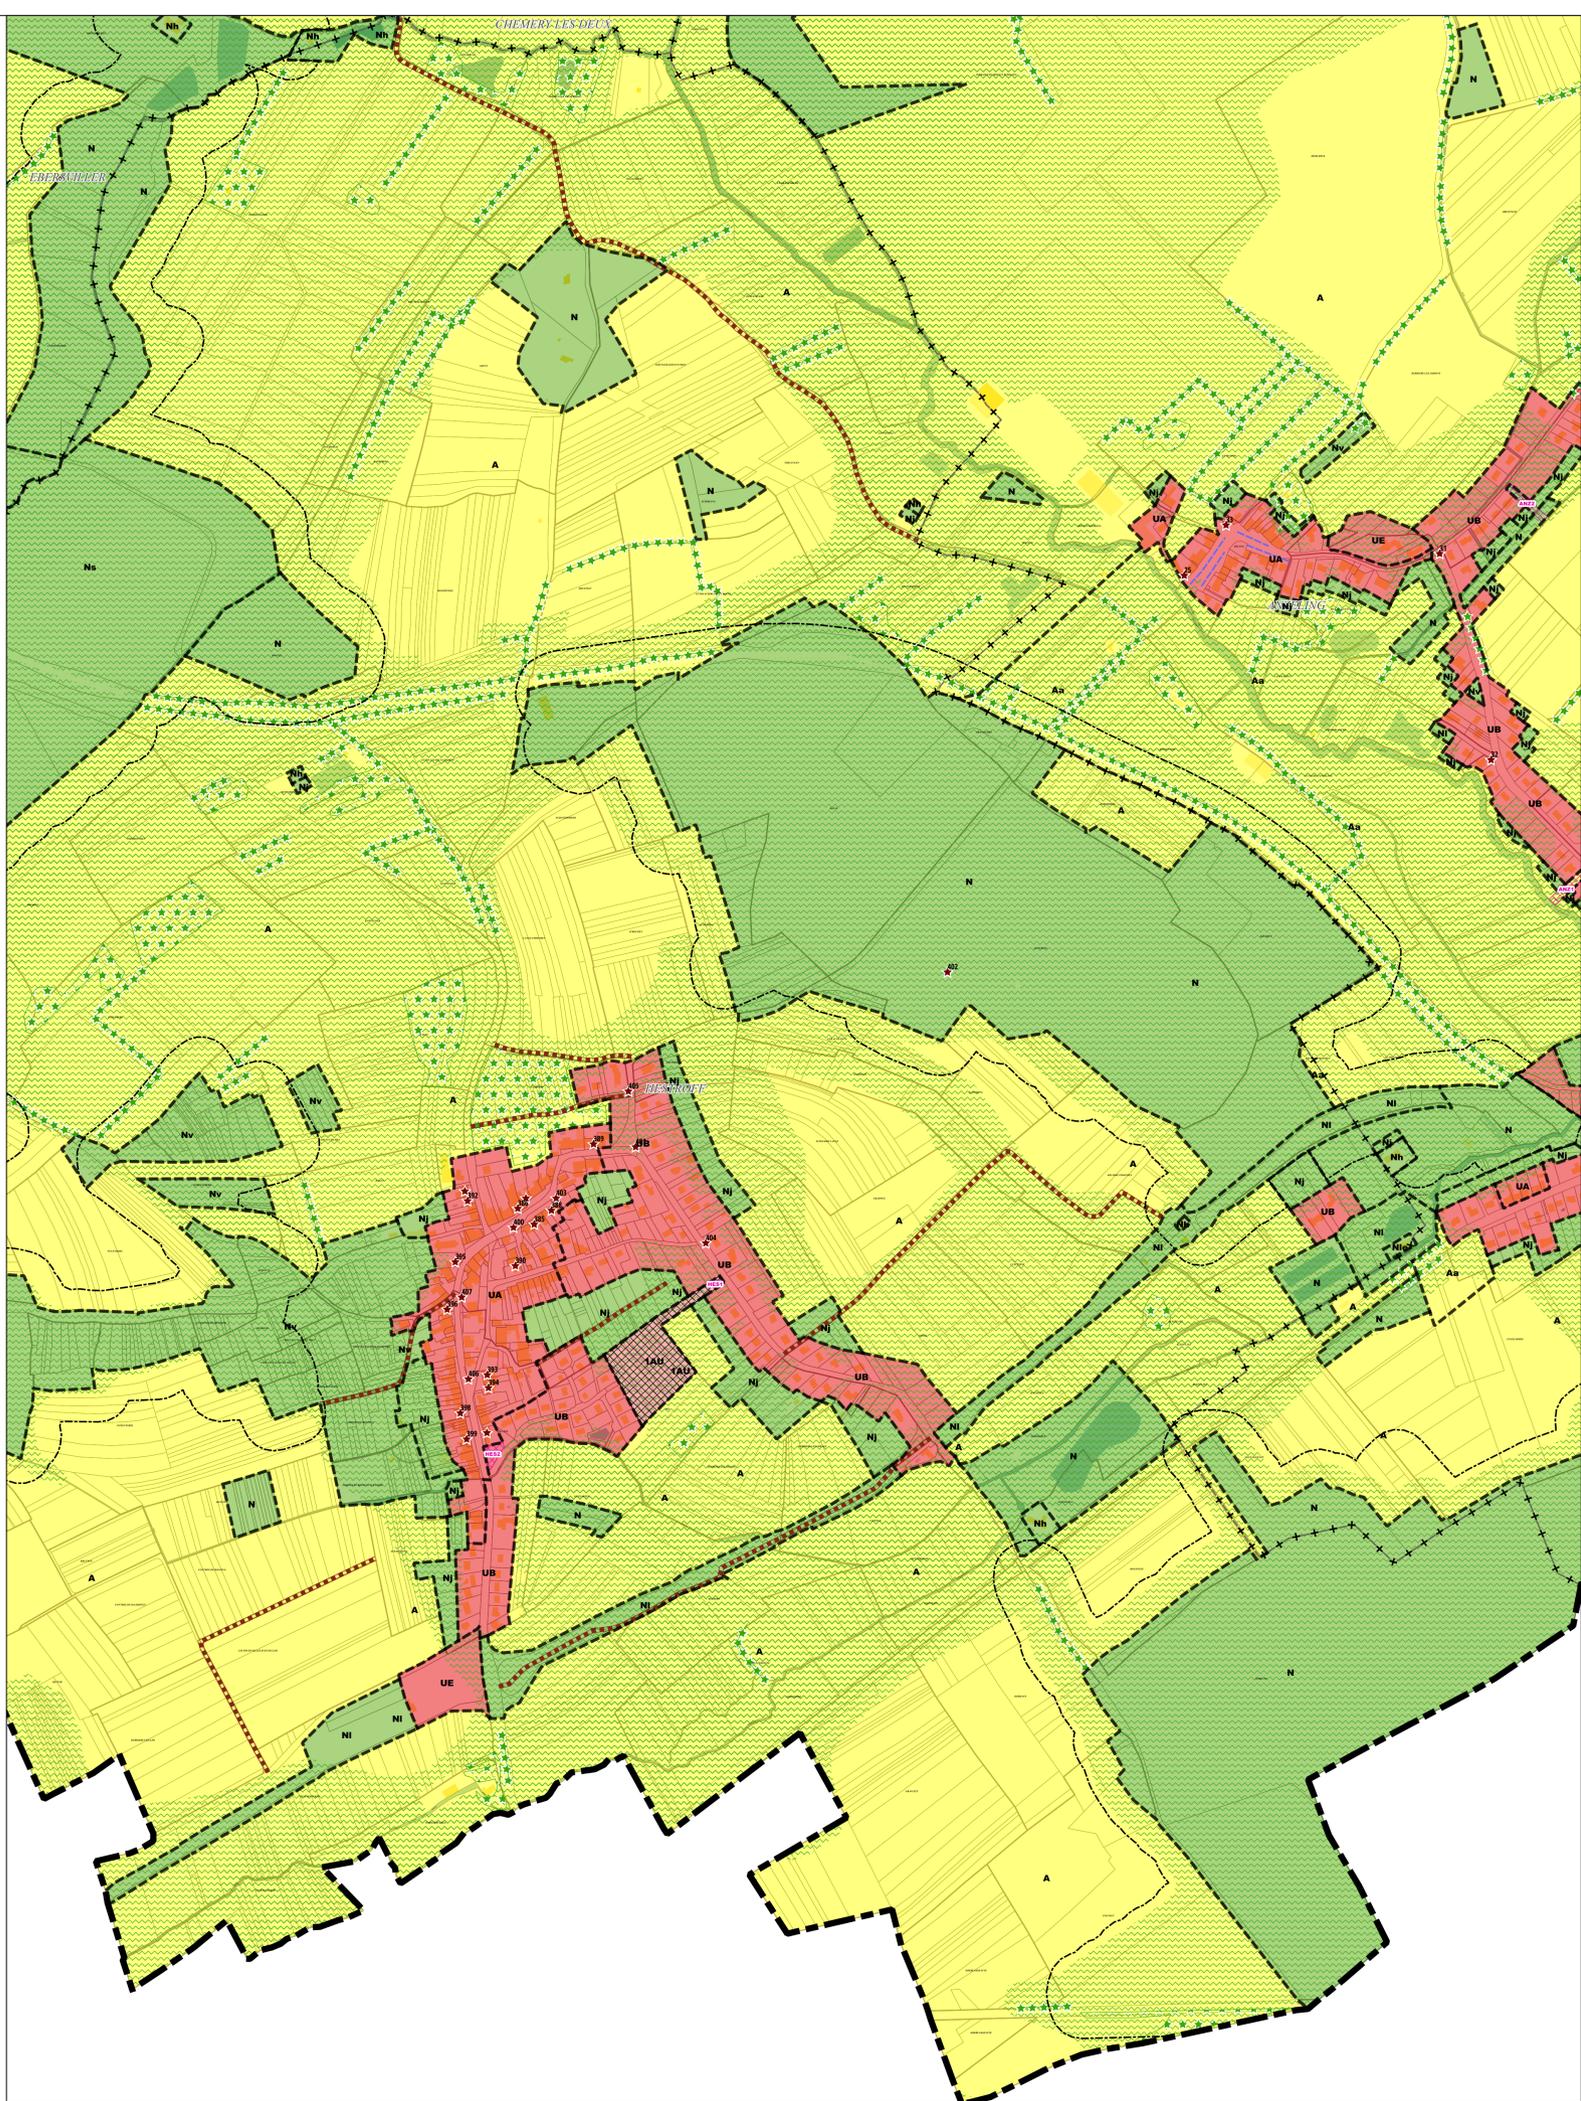

- | | | | | |
|--------------------------------|------------------------|----------------------------------|--|----------------------------------|
| Limites administratives | Zonage | Prescriptions surfaciques | Prescriptions linéaires | Prescriptions ponctuelles |
| —+—+— Intercommunalité | agricole | Emplacement réservé | Chemin à conserver | ★ Elément patrimonial identifié |
| —+—+— Commune | à urbaniser alternatif | Elément paysager identifié | Recul de 50m autour des bois | |
| --- Zone | naturel | OAP | Elément paysager identifié | |
| | urbanisé | OAP thématique TVB | Minoration des règles de stationnement | |

Emplacements réservés

BENEFICIAIRE	Commune de Hestroff	NUMERO	HES1	NATURE	Aménagement de l'espace public	SURFACE	360 m ²
BENEFICIAIRE	Commune de Hestroff	NUMERO	HES2	NATURE	Aménagement de l'espace public	SURFACE	812 m ²