

D

Communauté de communes
Bouzonvillois - Trois Frontières



Règlement graphique
Planche au 1/5000e
Kerling-lès-Sierck Sud Est

Document conforme à celui annexé
à la délibération du Conseil Communautaire

en date du 30 janvier 2025


arrétant l'élaboration du Plan Local d'Urbanisme
Intercommunal

Armel Chabagné, le Président

23/01/2025

Echelle: 1/5000e

0 250 500 m

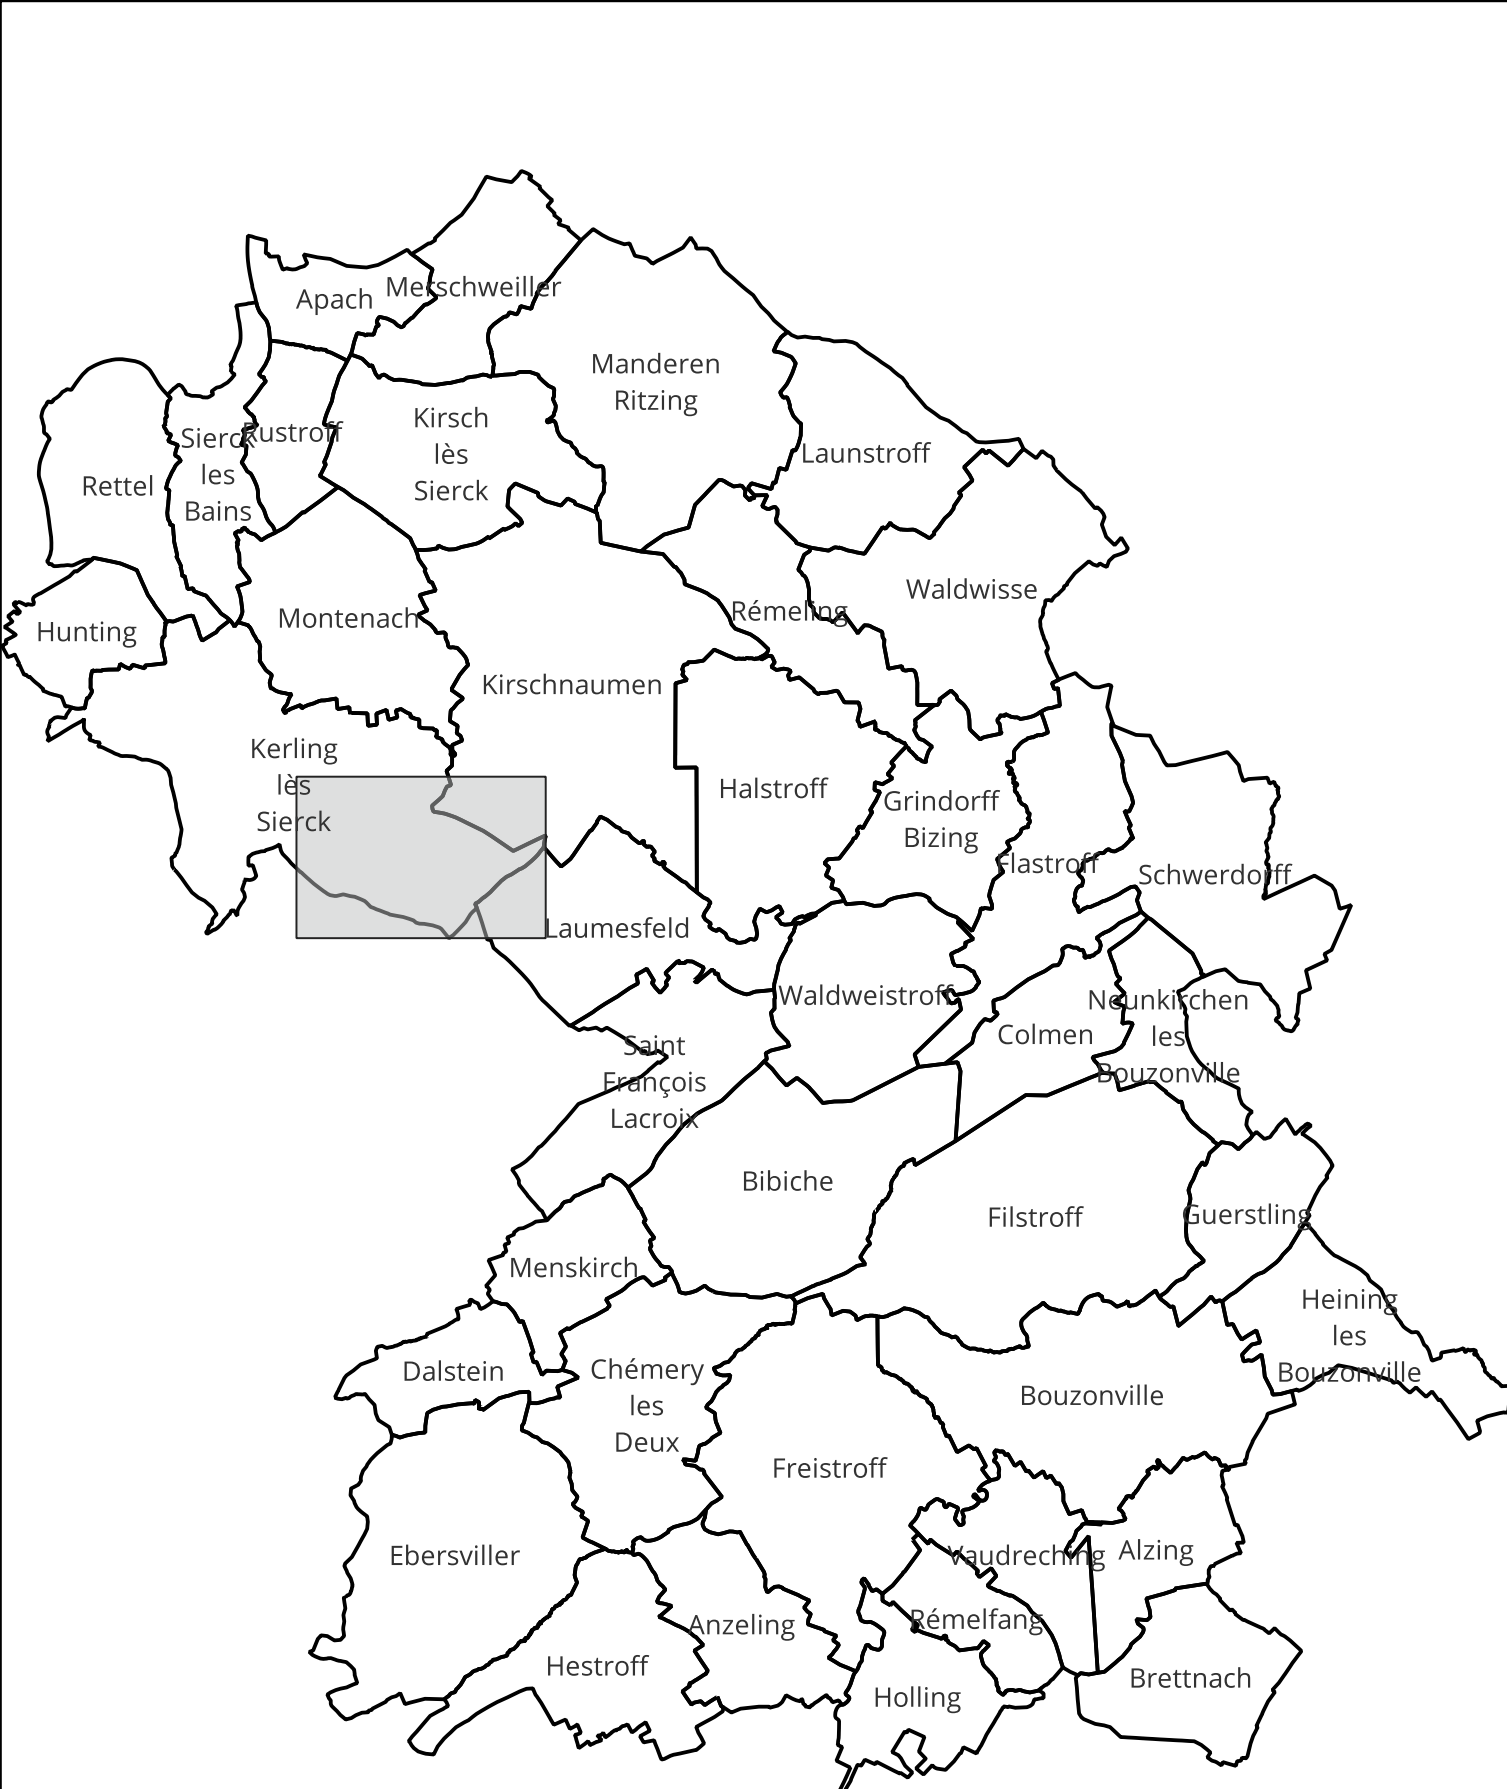

- Limites administratives**

 - Intercommunalité
 - Commune
 - Zone
- Zonage**

 - agricole
 - naturel
 - urbanisé
- Prescriptions surfaciques**

 - Emplacement réservé
 - Elément paysager identifié
 - OAP thématique TVB
- Prescriptions linéaires**

 - Chemin à conserver
 - Recul de 50m autour des bois
 - Elément paysager identifié
- Prescriptions ponctuelles**

 - Elément patrimonial identifié

Emplacement réservé

BENEFICIAIRE	Commune de Kerling-lès-Sierck	NUMERO	KER6	NATURE	Prolongement du sentier piétonnier existant	SURFACE	135 m²
--------------	-------------------------------	--------	------	--------	---	---------	--------