

D

Communauté de communes  
Bouzonvillois - Trois Frontières



Règlement graphique  
Planche au 1/5000e  
Kerling-lès-Sierck Sud Ouest

Document conforme à celui annexé  
à la délibération du Conseil Communautaire

en date du 30 janvier 2025


arrétant l'élaboration du Plan Local d'Urbanisme  
Intercommunal

Armel Chabané, le Président

23/01/2025



Echelle: 1/5000e

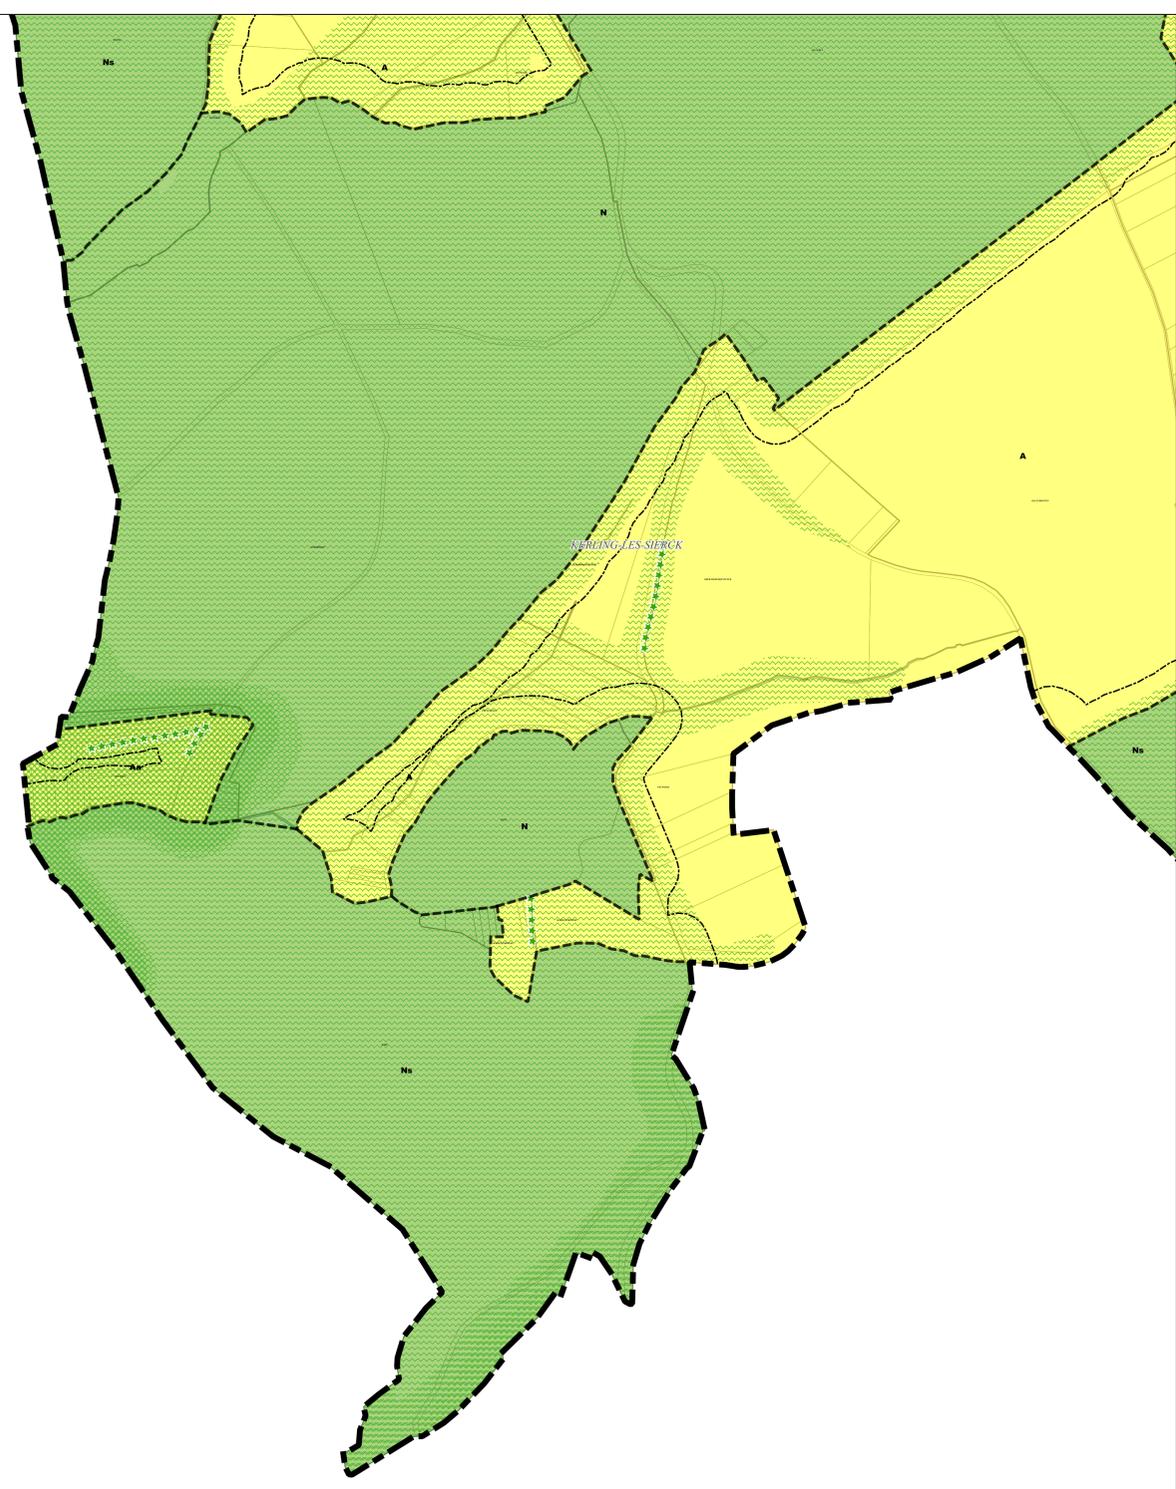

- |                                |               |                                 |                                |
|--------------------------------|---------------|---------------------------------|--------------------------------|
| <b>Limites administratives</b> | <b>Zonage</b> | <b>Prescriptions surfaciées</b> | <b>Prescriptions linéaires</b> |
| — Intercommunalité             | agricole      | OAP thématique TVB              | Recul de 50m autour des bois   |
| --- Zone                       | naturel       | *****                           | Élément paysager identifié     |

