



Règlement graphique
Planche au 1/5000e
Merschweiller

Document conforme à celui annexé
à la délibération du Conseil Communautaire
en date du 30 janvier 2025


arrêtant l'élaboration du Plan Local d'Urbanisme
Intercommunal

Armel Chabané, le Président

23/01/2025

Echelle: 1/5000e

0 250 500 m

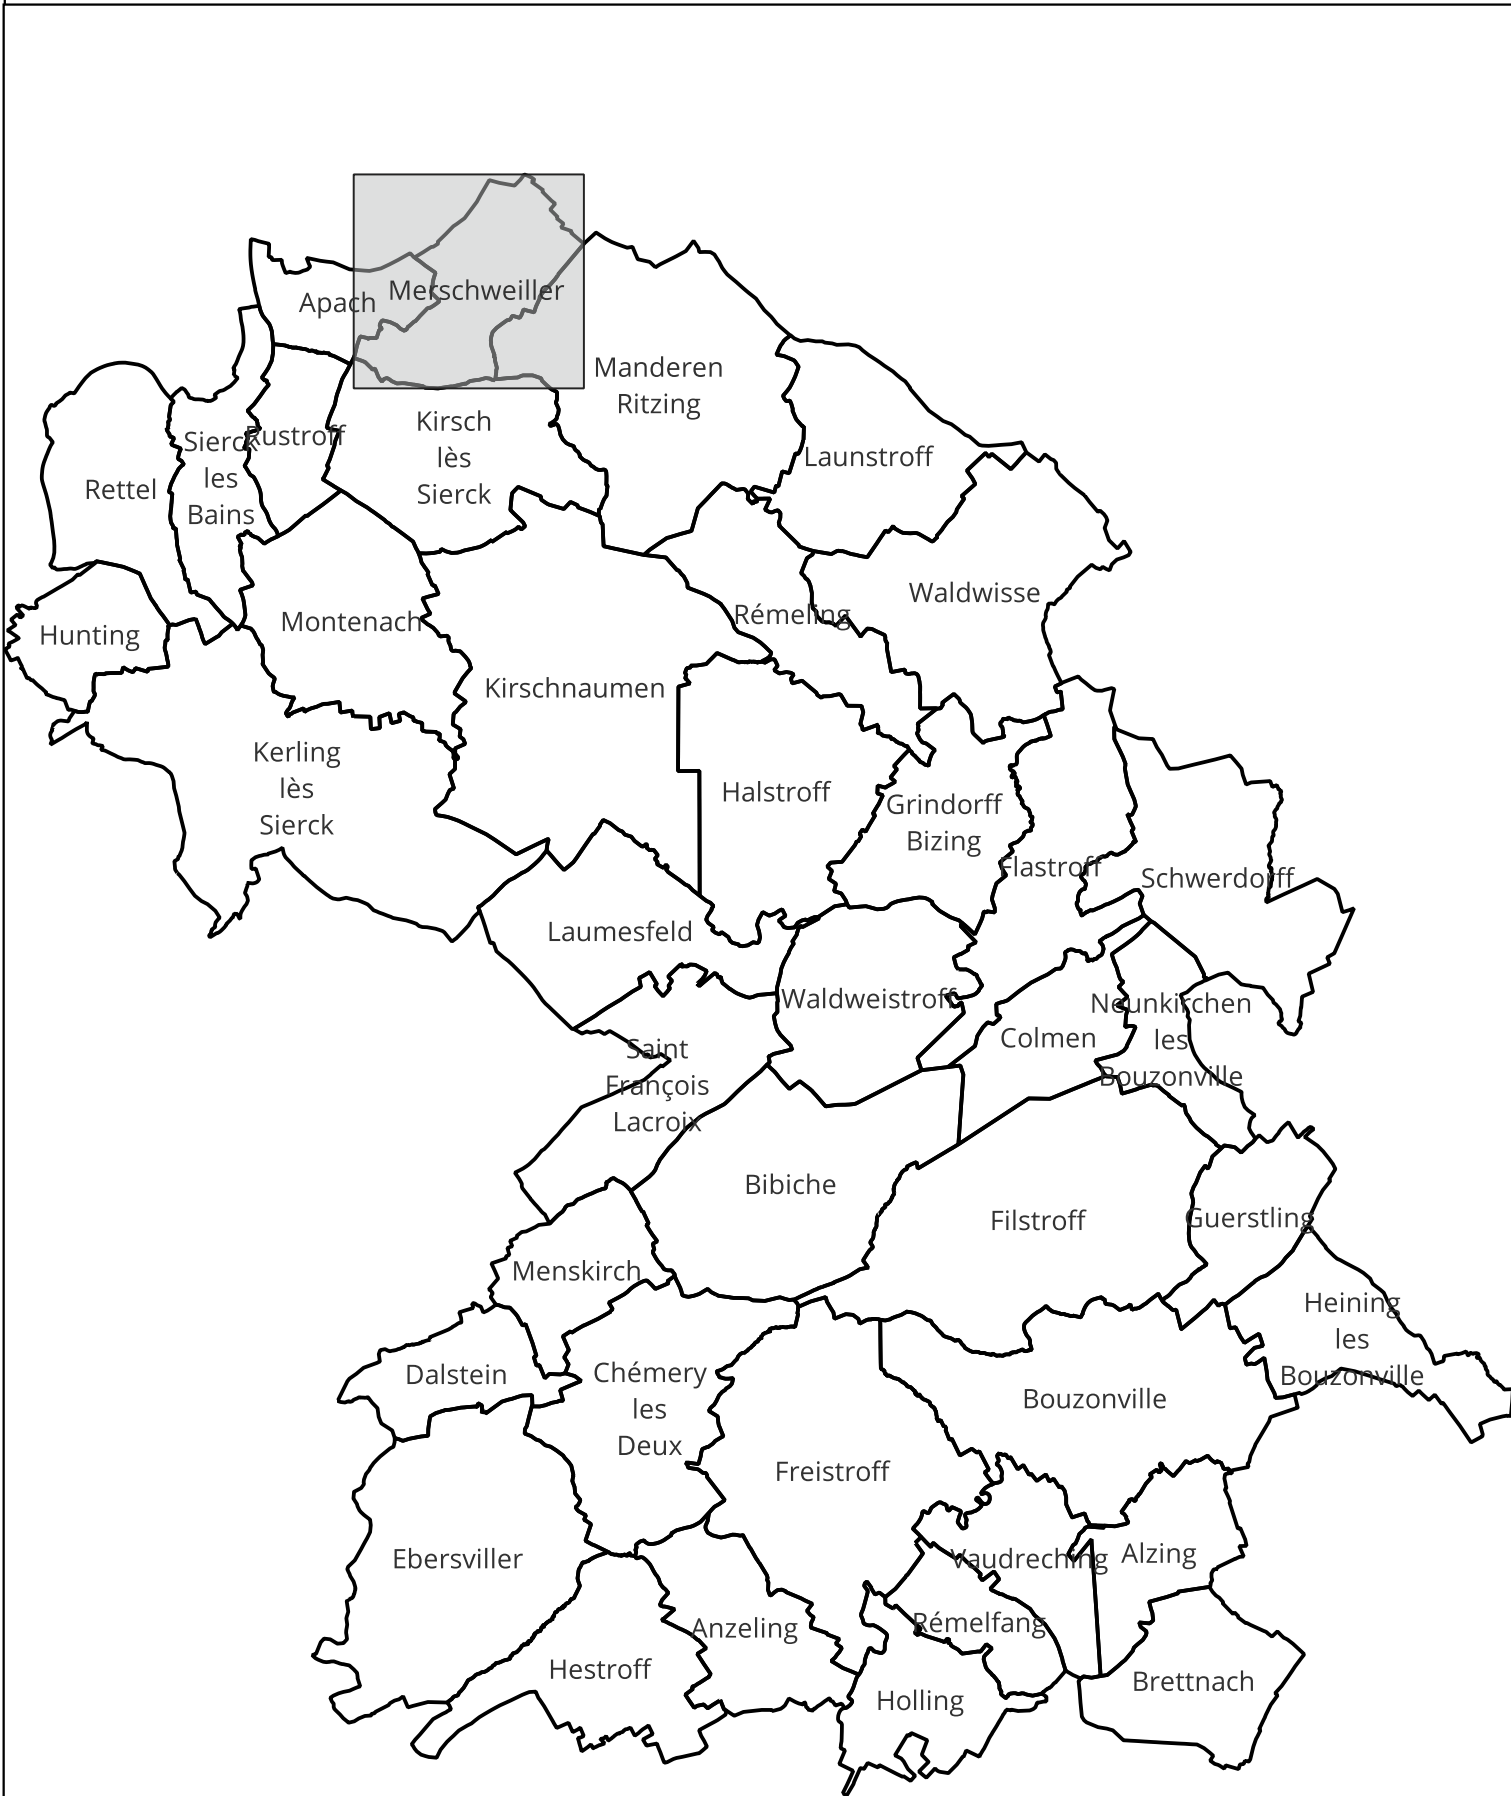

Limites administratives

Intercommunalité
Commune
Zone

Zonage

agricole
à urbaniser alternatif
naturel
urbanisé

Prescriptions surfaciques

Emplacement réservé
Elément paysager identifié
OAP
OAP thématique TVB

Prescriptions linéaires

Chemin à conserver
Recul de 50m autour des bois
Elément paysager identifié

Prescriptions ponctuelles

Elément patrimonial identifié

Emplacements réservés

BENEFICIAIRE	Commune de Merschweiller	NUMERO	MER1	NATURE	Amélioration de la défense incendie	SURFACE	47 m²
BENEFICIAIRE	Commune de Merschweiller	NUMERO	MER2	NATURE	Aménagement paysager d'entrée de ville	SURFACE	84 m²
BENEFICIAIRE	Commune de Merschweiller	NUMERO	MER3	NATURE	Aménagement d'un espace concourant à la continuité écologique	SURFACE	176 m²
BENEFICIAIRE	Commune de Merschweiller	NUMERO	MER4	NATURE	Aménagement d'un espace concourant à la continuité écologique	SURFACE	580 m²
BENEFICIAIRE	Commune de Merschweiller	NUMERO	MER5	NATURE	Aménagement d'un espace concourant à la continuité écologique et création d'une aire de jeux	SURFACE	7905 m²
BENEFICIAIRE	Commune de Merschweiller	NUMERO	MER6	NATURE	Aménagement paysager d'entrée de ville	SURFACE	3524 m²
BENEFICIAIRE	Commune de Merschweiller	NUMERO	MER7	NATURE	Aménagement d'un espace de stationnement	SURFACE	978 m²