

D

Communauté de communes
Bouzonvillois - Trois Frontières



Règlement graphique
Planche au 1/5000e
Schwerdorff Nord Est



Document conforme à celui annexé
à la délibération du Conseil Communautaire
en date du 30 janvier 2025

arrétant l'élaboration du Plan Local d'Urbanisme
Intercommunal

Armel Chabane, le Président

23/01/2025

Echelle: 1/5000e

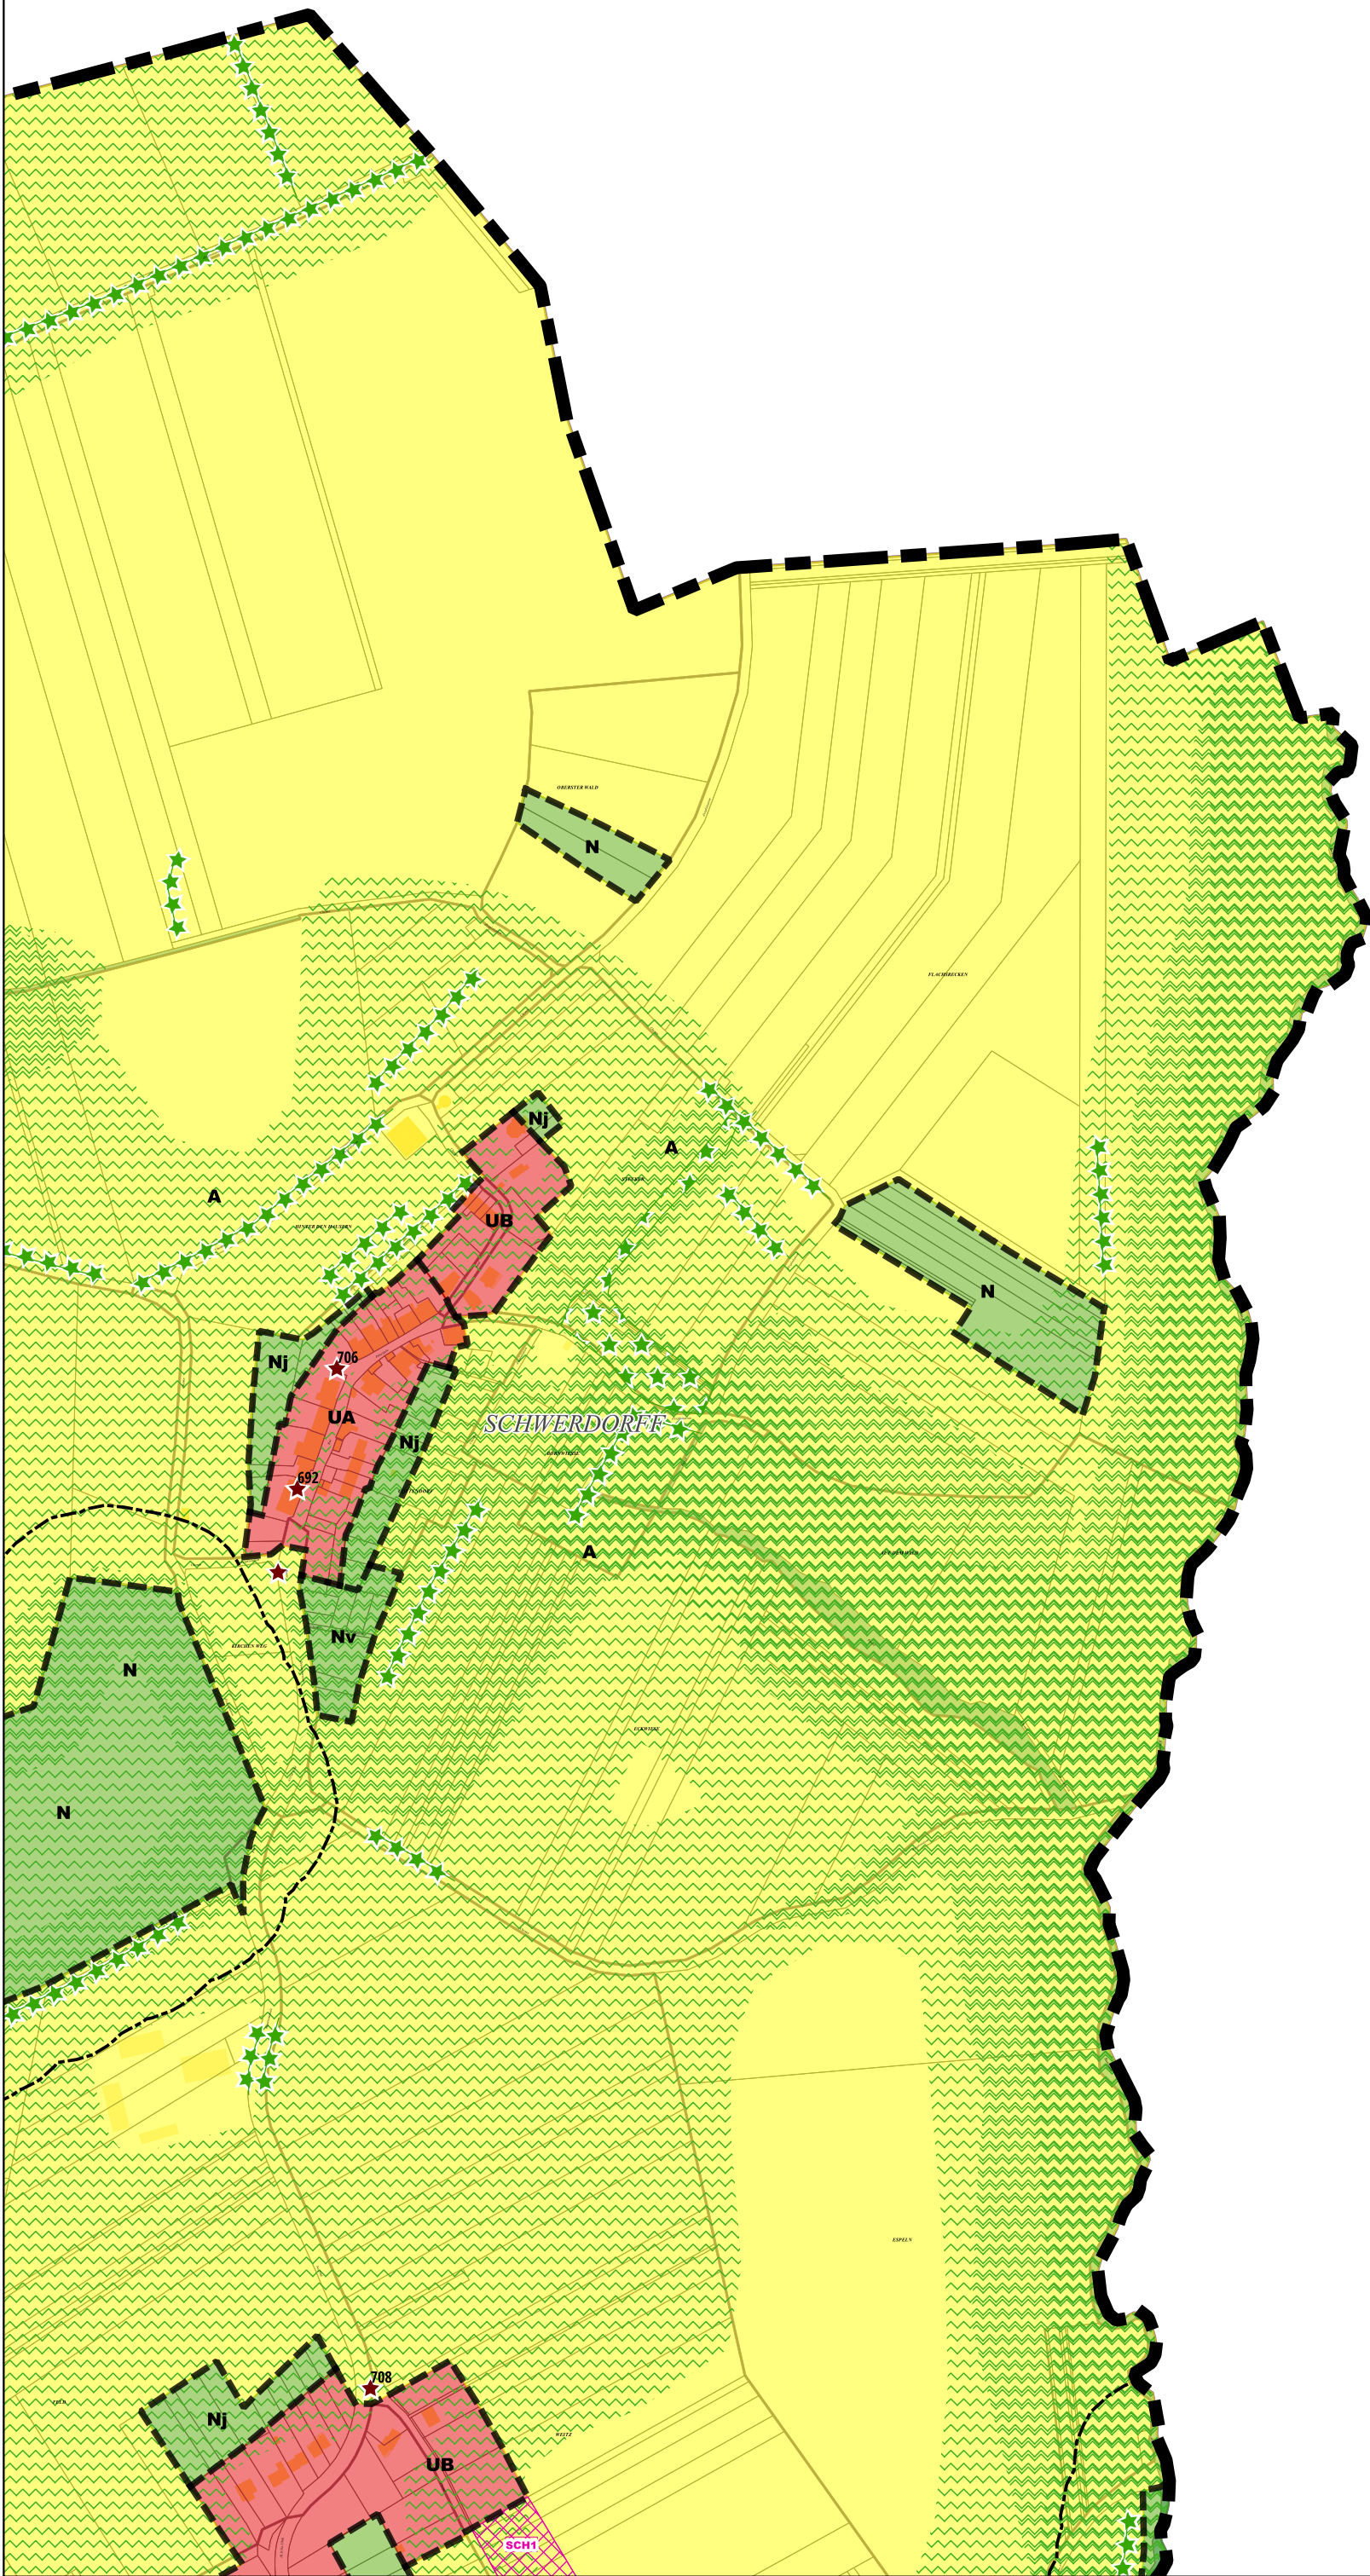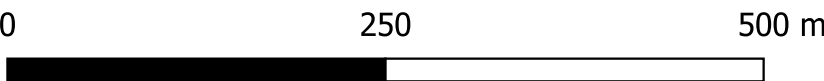

Limites administratives

- Intercommunalité
- Zone

Zonage

- agricole
- naturel
- urbanisé

Prescriptions surfaciques

- Emplacement réservé
- Elément paysager identifié
- OAP thématique TVB

Prescriptions linéaires

- Recul de 50m autour des bois
- Elément paysager identifié

Prescriptions ponctuelles

- Elément patrimonial identifié

Emplacement réservé

BENEFICIAIRE	Commune de Schwerdorff	NUMERO	SCH1	NATURE	Aménagement d'un espace concourant à la continuité écologique	SURFACE	10012 m²
--------------	------------------------	--------	------	--------	---	---------	----------