

D

Communauté de communes Bouzonvillois - Trois Frontières



Règlement graphique Planche au 1/5000e Ébersviller Sud Est

Document conforme à celui annexé
à la délibération du Conseil Communautaire
en date du 30 janvier 2025


arrêtant l'élaboration du Plan Local d'Urbanisme
Intercommunal

Armel Chabane, le Président

23/01/2025

Echelle: 1/5000e

0 250 500 m

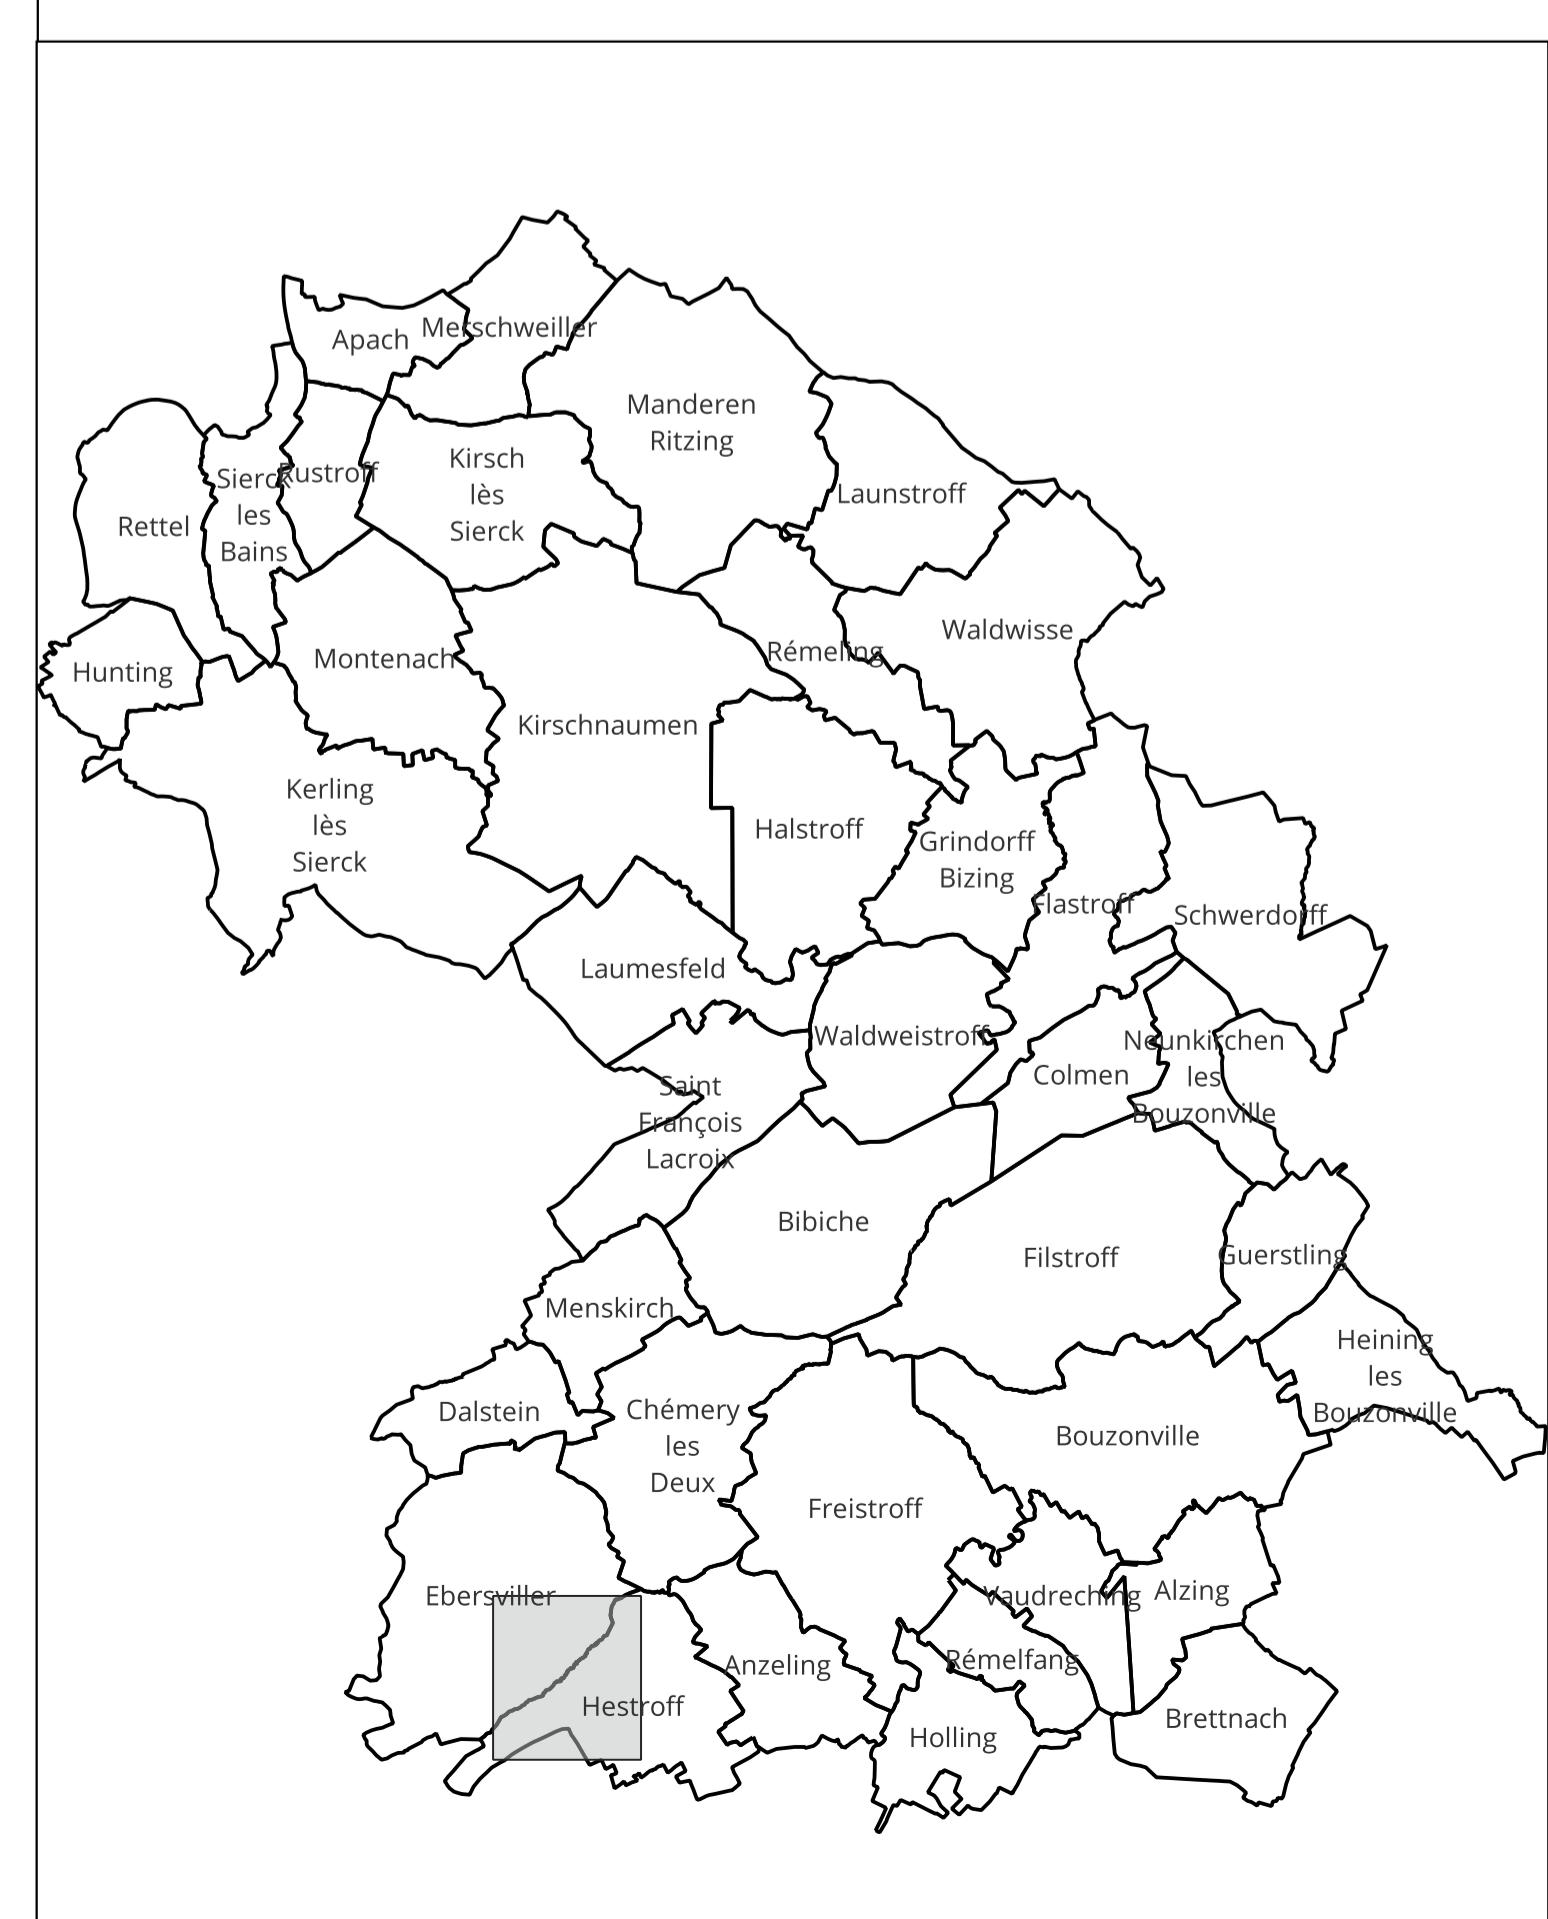

Limites administratives
■ Intercommunalité
-+-- Commune
--- Zone

Zonage
■ agricole
■ naturel
■ urbanisé

Prescriptions surfaciques
■ Emplacement réservé
■ Elément paysager identifié
■ OAP thématique TVB

Prescriptions linéaires
--- Chemin à conserver
----- Recul de 50m autour des bois

Prescriptions ponctuelles
★ Elément patrimonial identifié

Emplacements réservés

BENEFICIAIRE	Commune de Ebersviller	NUMERO	EBE1	NATURE	Aménagement d'un espace de stationnement	SURFACE
			EBE2		Aménagement d'une piste cyclable	5762 m ²