

**Communauté de communes  
 Bouzonvillois - Trois Frontières**


**Règlement graphique  
 Planche au 1/2000e  
 Bibiche Nord: Rodlach**



Document conforme à celui annexé  
 à la délibération du Conseil Communautaire  
 en date du 30 janvier 2025  
 arrêtant l'élaboration du Plan Local d'Urbanisme  
 Intercommunal  
 Armel Chabane, le Président

24/01/2025

Echelle: 1/2000e

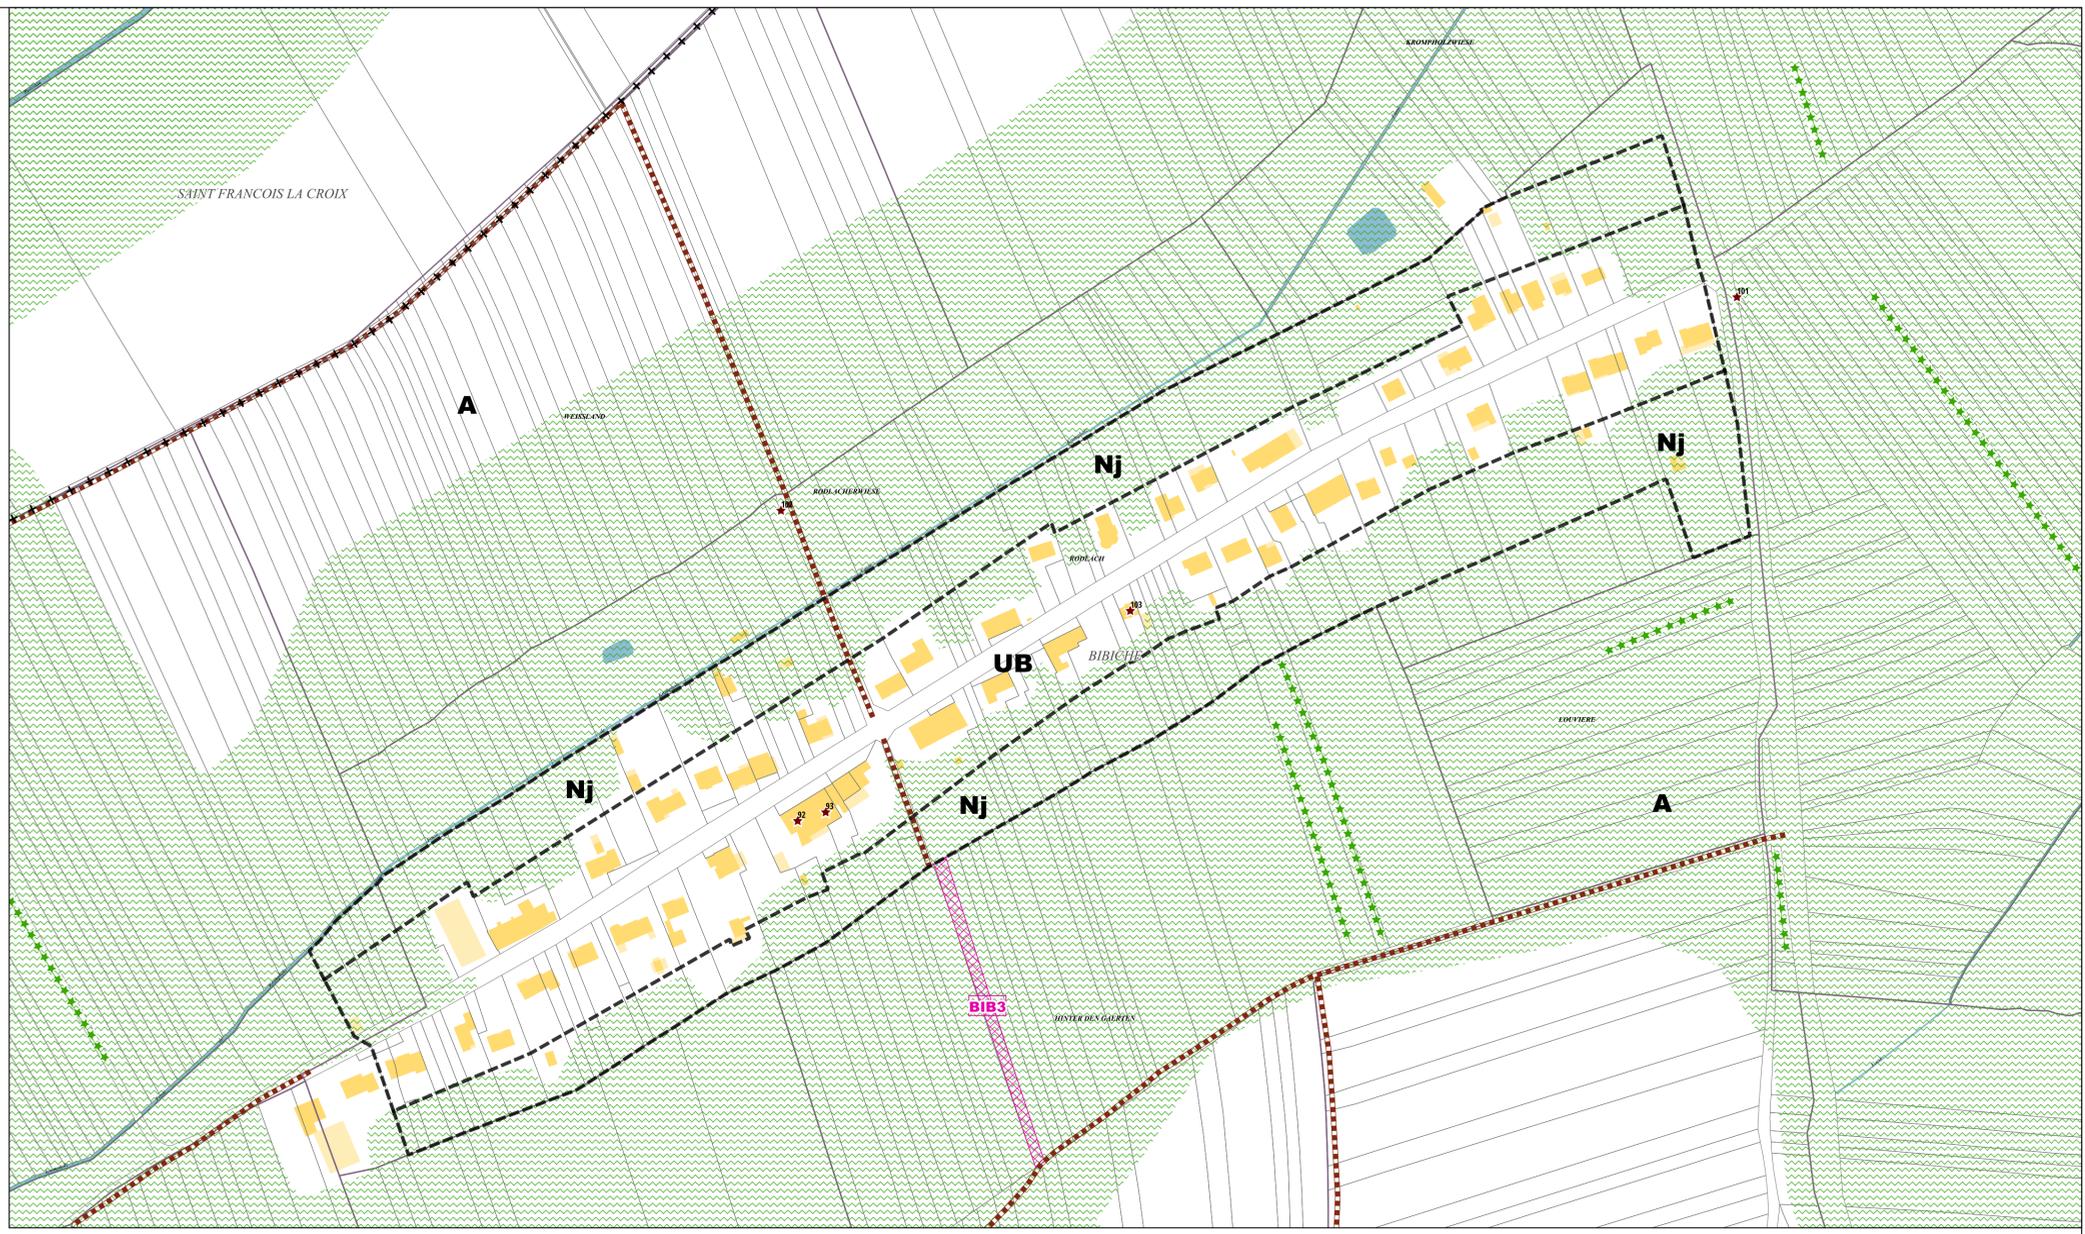

- Limites administratives**  
 - + + + + Commune  
 - - - - - Zone
- Prescriptions surfaciques**  
**Emplacement réservé**  
**OAP thématique TVB**
- Prescriptions linéaires**  
 - - - - - Chemin à conserver  
 \* \* \* \* \* Elément paysager identifié
- Prescriptions ponctuelles**  
 \* Elément patrimonial identifié

**Emplacement réservé**

BENEFICIAIRE	Commune de Bibiche	NUMERO	BIB3	Aménagement d'un sentier piétonnier	SURFACE	1156 m²
--------------	--------------------	--------	------	-------------------------------------	---------	---------