





**Communauté de communes
 Bouzonvillois - Trois Frontières**

**Règlement graphique
 Planche au 1/2000e
 Brettnach**



Document conforme à celui annexé
 à la délibération du Conseil Communautaire
 en date du 30 janvier 2025
 arrêtant l'élaboration du Plan Local d'Urbanisme
 Intercommunal
 Armel Chabane, le Président

24/01/2025

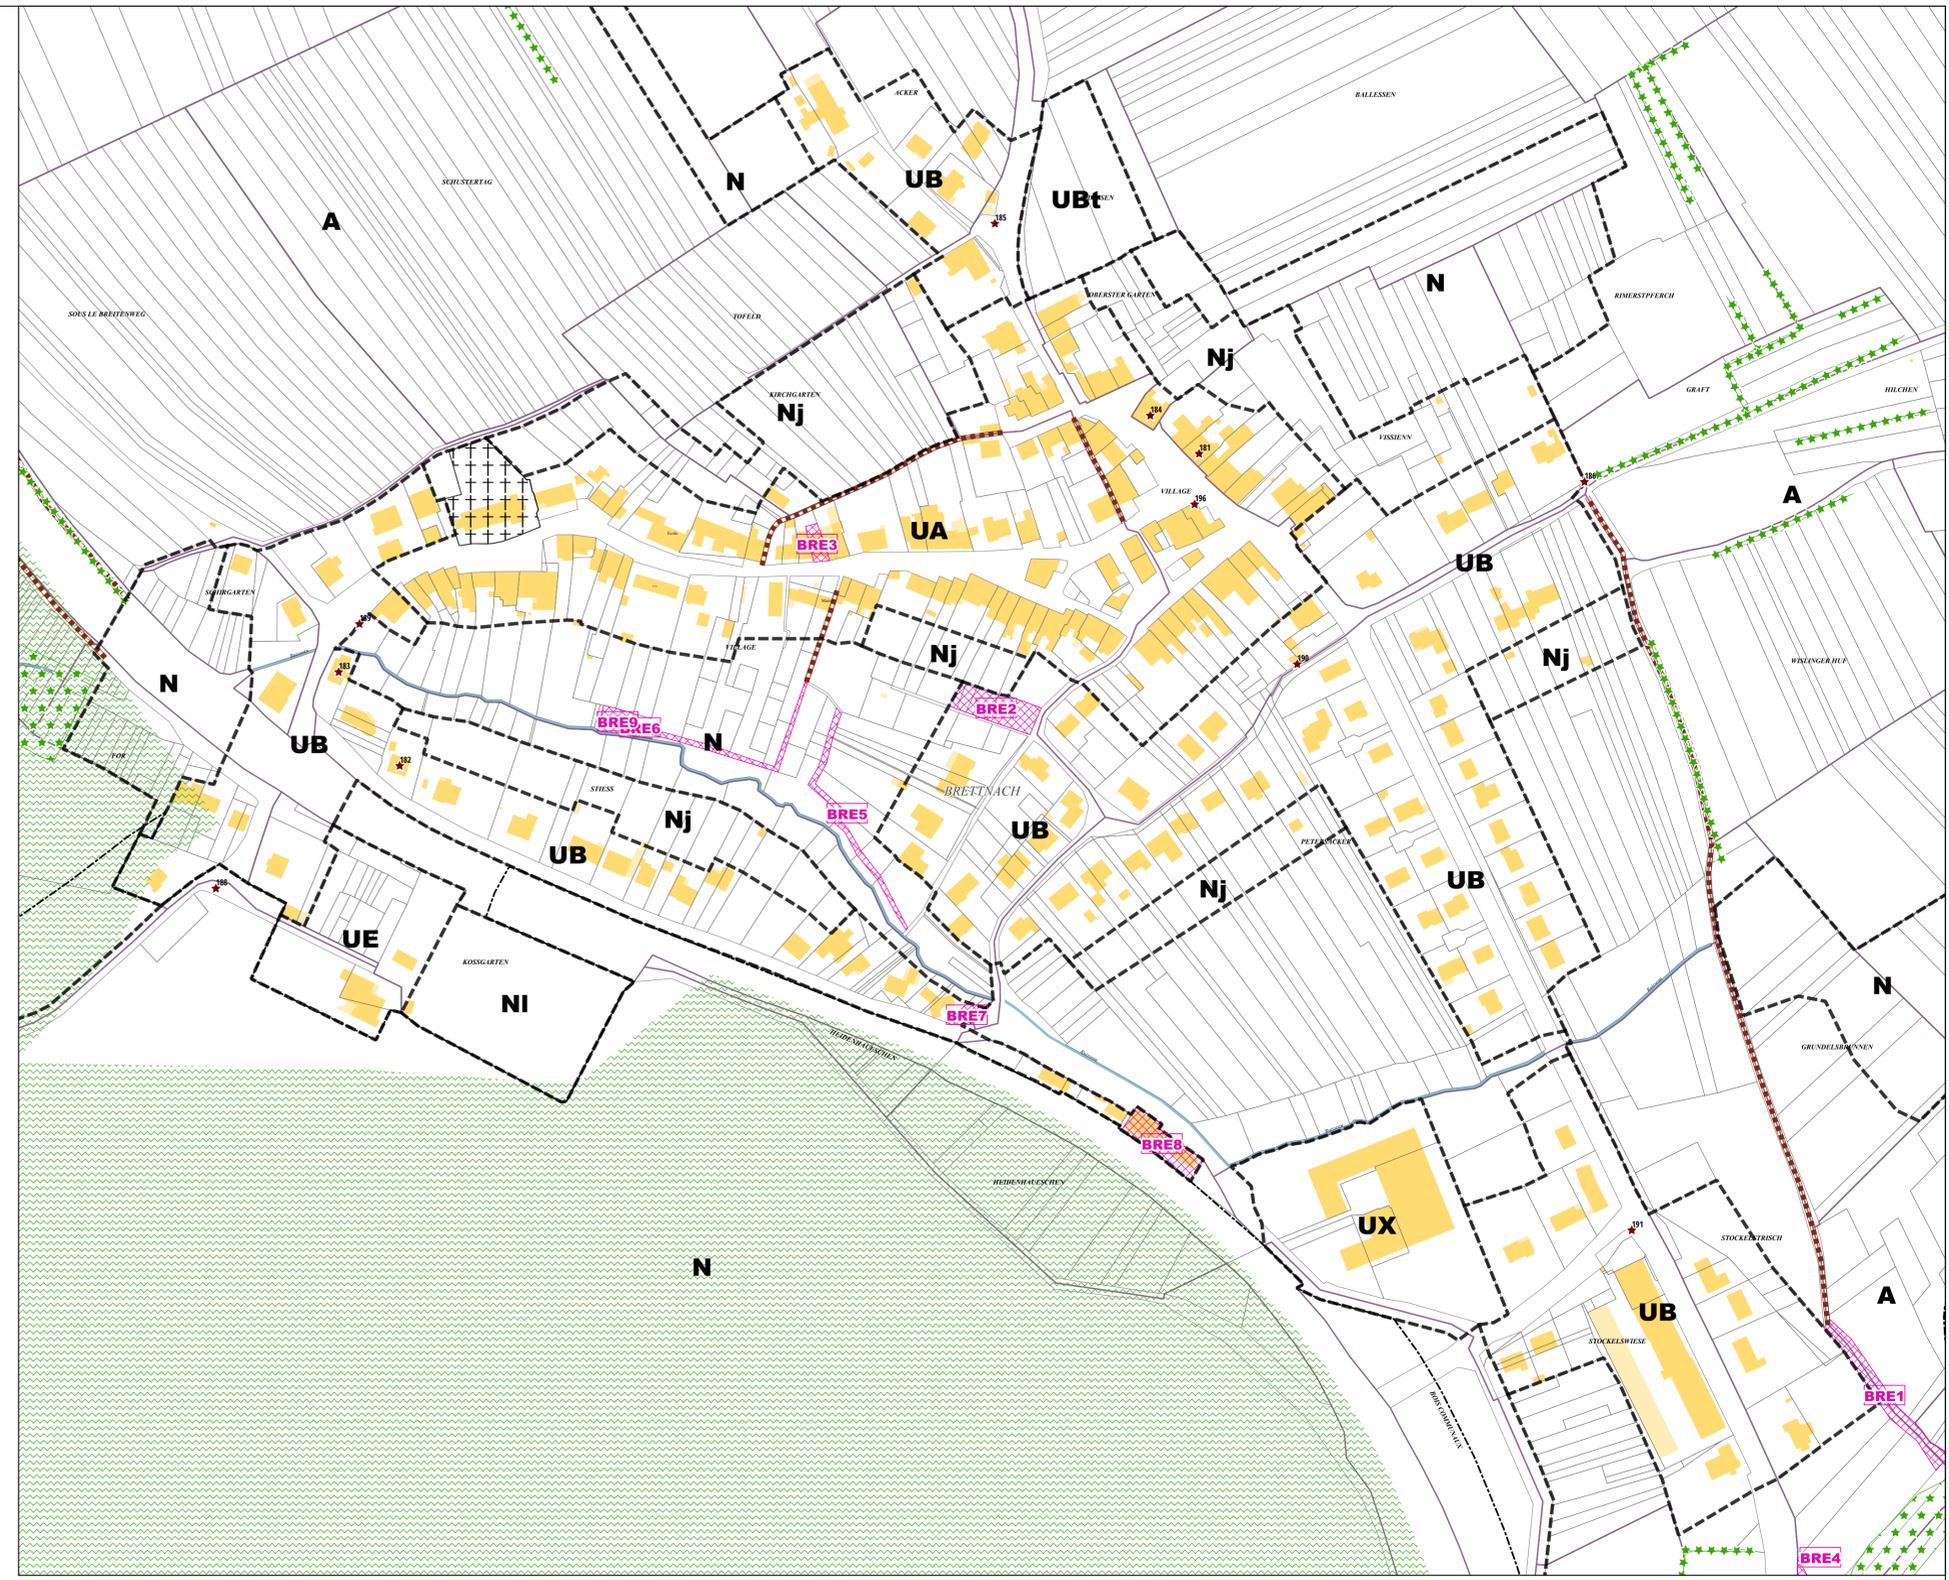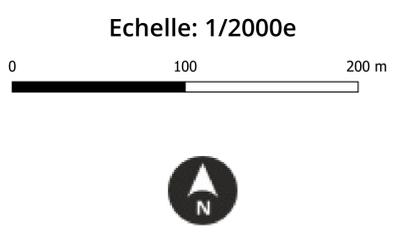

- | | | | |
|--------------------------------|----------------------------------|--------------------------------|----------------------------------|
| Limites administratives | Prescriptions surfaciques | Prescriptions linéaires | Prescriptions ponctuelles |
| ----- Zone | Emplacement réservé | Chemin à conserver | ★ Elément patrimonial identifié |
| | Elément paysager identifié | ----- Recul | |
| | OAP thématique TVB | Elément paysager identifié | |

Emplacements réservés

BENEFICIAIRE	Commune de Brettnach	NUMERO	DESCRIPTION	SURFACE
BENEFICIAIRE	Commune de Brettnach	NUMERO BRE1	Aménagement d'un sentier piétonnier	791 m ²
BENEFICIAIRE	Commune de Brettnach	NUMERO BRE2	Aménagement d'un espace de stationnement	811 m ²
BENEFICIAIRE	Commune de Brettnach	NUMERO BRE3	Aménagement d'un espace de stationnement	182 m ²
BENEFICIAIRE	Commune de Brettnach	NUMERO BRE4	Aménagement de la voirie	387 m ²
BENEFICIAIRE	Commune de Brettnach	NUMERO BRE5	Aménagement d'un sentier piétonnier	453 m ²
BENEFICIAIRE	Commune de Brettnach	NUMERO BRE6	Aménagement d'un sentier piétonnier	369 m ²
BENEFICIAIRE	Commune de Brettnach	NUMERO BRE7	Aménagement paysager de l'espace public	151 m ²
BENEFICIAIRE	Commune de Brettnach	NUMERO BRE8	Aménagement d'un atelier municipal	720 m ²
BENEFICIAIRE	Commune de Brettnach	NUMERO BRE9	Aménagement d'un accès piétonnier	287 m ²