

D

Communauté de communes
Bouzonvillois - Trois Frontières

Règlement graphique
Planche au 1/2000e
Flastroff Nord: Zeurange



Document conforme à celui annexé
à la délibération du Conseil Communautaire

en date du 30 janvier 2025

arrêtant l'élaboration du Plan Local d'Urbanisme
Intercommunal


Armel Chabane, le Président

24/01/2025



Echelle: 1/2000e

0 100 200 m

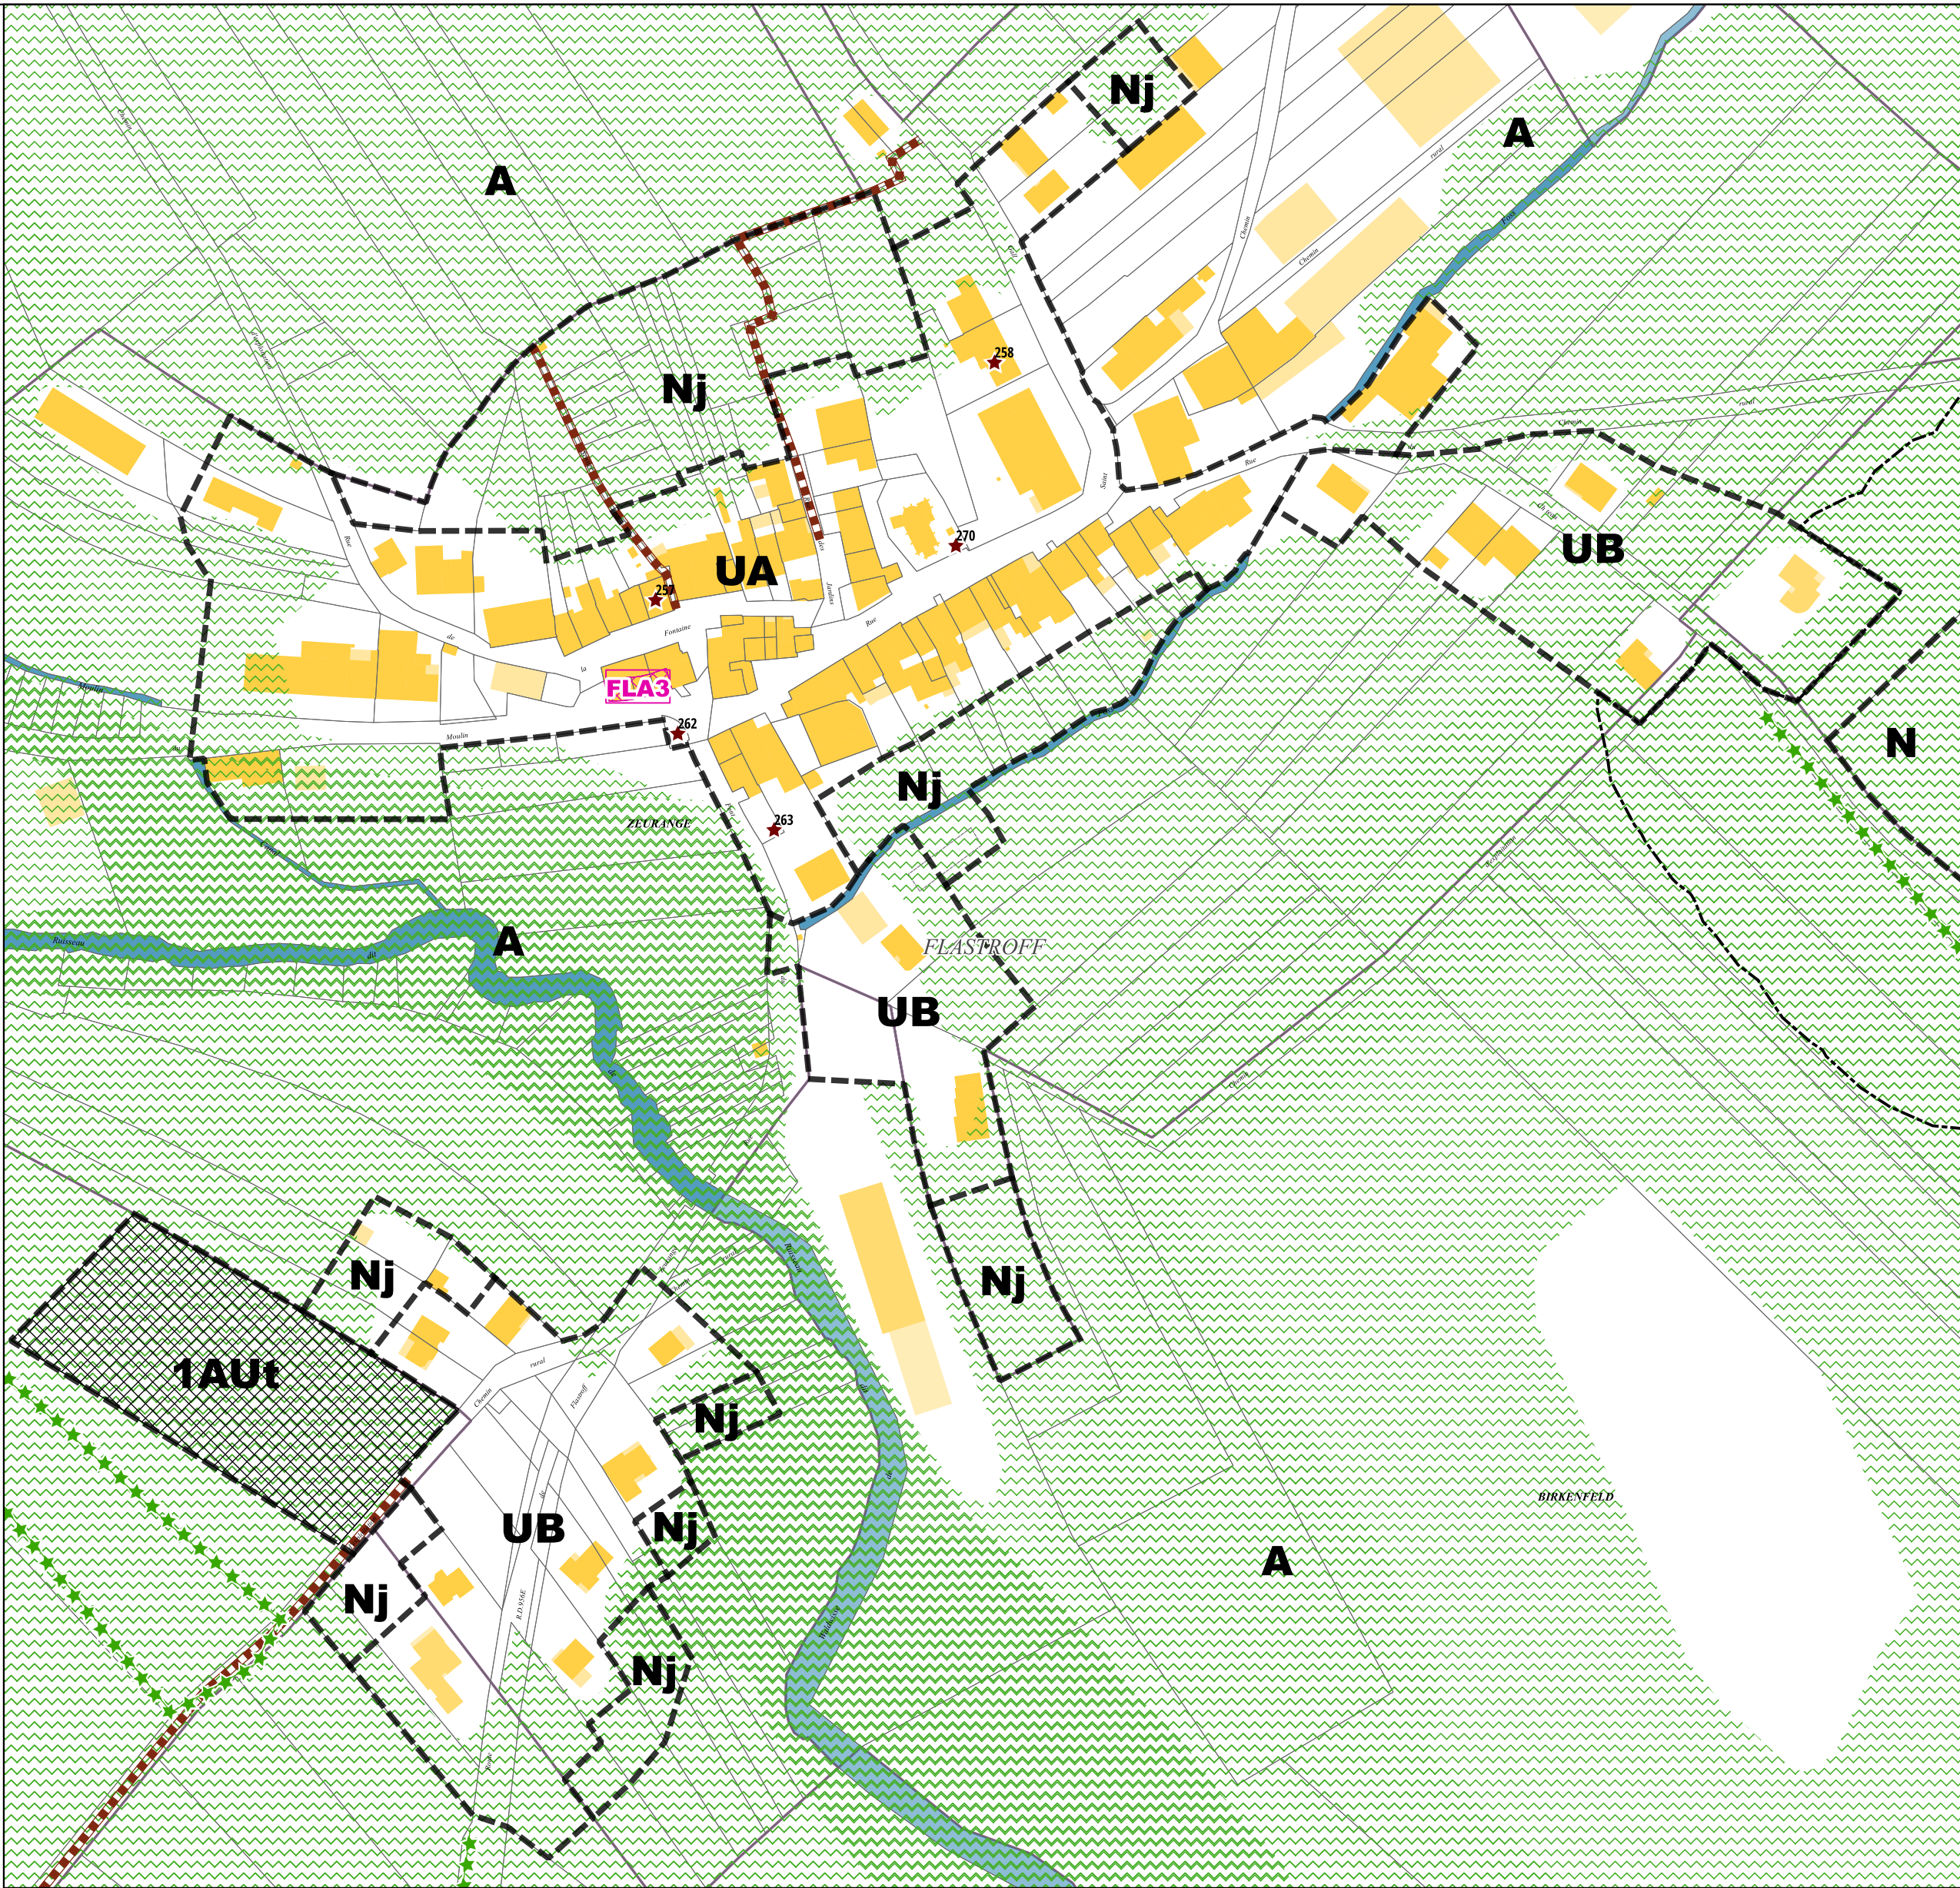

Limites administratives

----- Zone

Prescriptions linéaires

----- Chemin à conserver

Prescriptions ponctuelles

★ Elément patrimonial identifié

Prescriptions surfaciques

Emplacement réservé

OAP

OAP thématique TVB

----- Recul

★★★★★★ Elément paysager identifié

Emplacement réservé

BENEFICIAIRE	Commune de Flastroff	NUMERO	FLA3	Aménagement de l'espace public	SURFACE	163 m²
--------------	----------------------	--------	------	--------------------------------	---------	--------

