

D

**Communauté de communes
Bouzonvillois - Trois Frontières**

**Règlement graphique
Planche au 1/2000e
Freistroff Nord: Kesselhecke**



Document conforme à celui annexé
à la délibération du Conseil Communautaire

en date du 30 janvier 2025

arrêtant l'élaboration du Plan Local d'Urbanisme
Intercommunal


Armél Chabane, le Président

24/01/2025



Echelle: 1/2000e

0 100 200 m

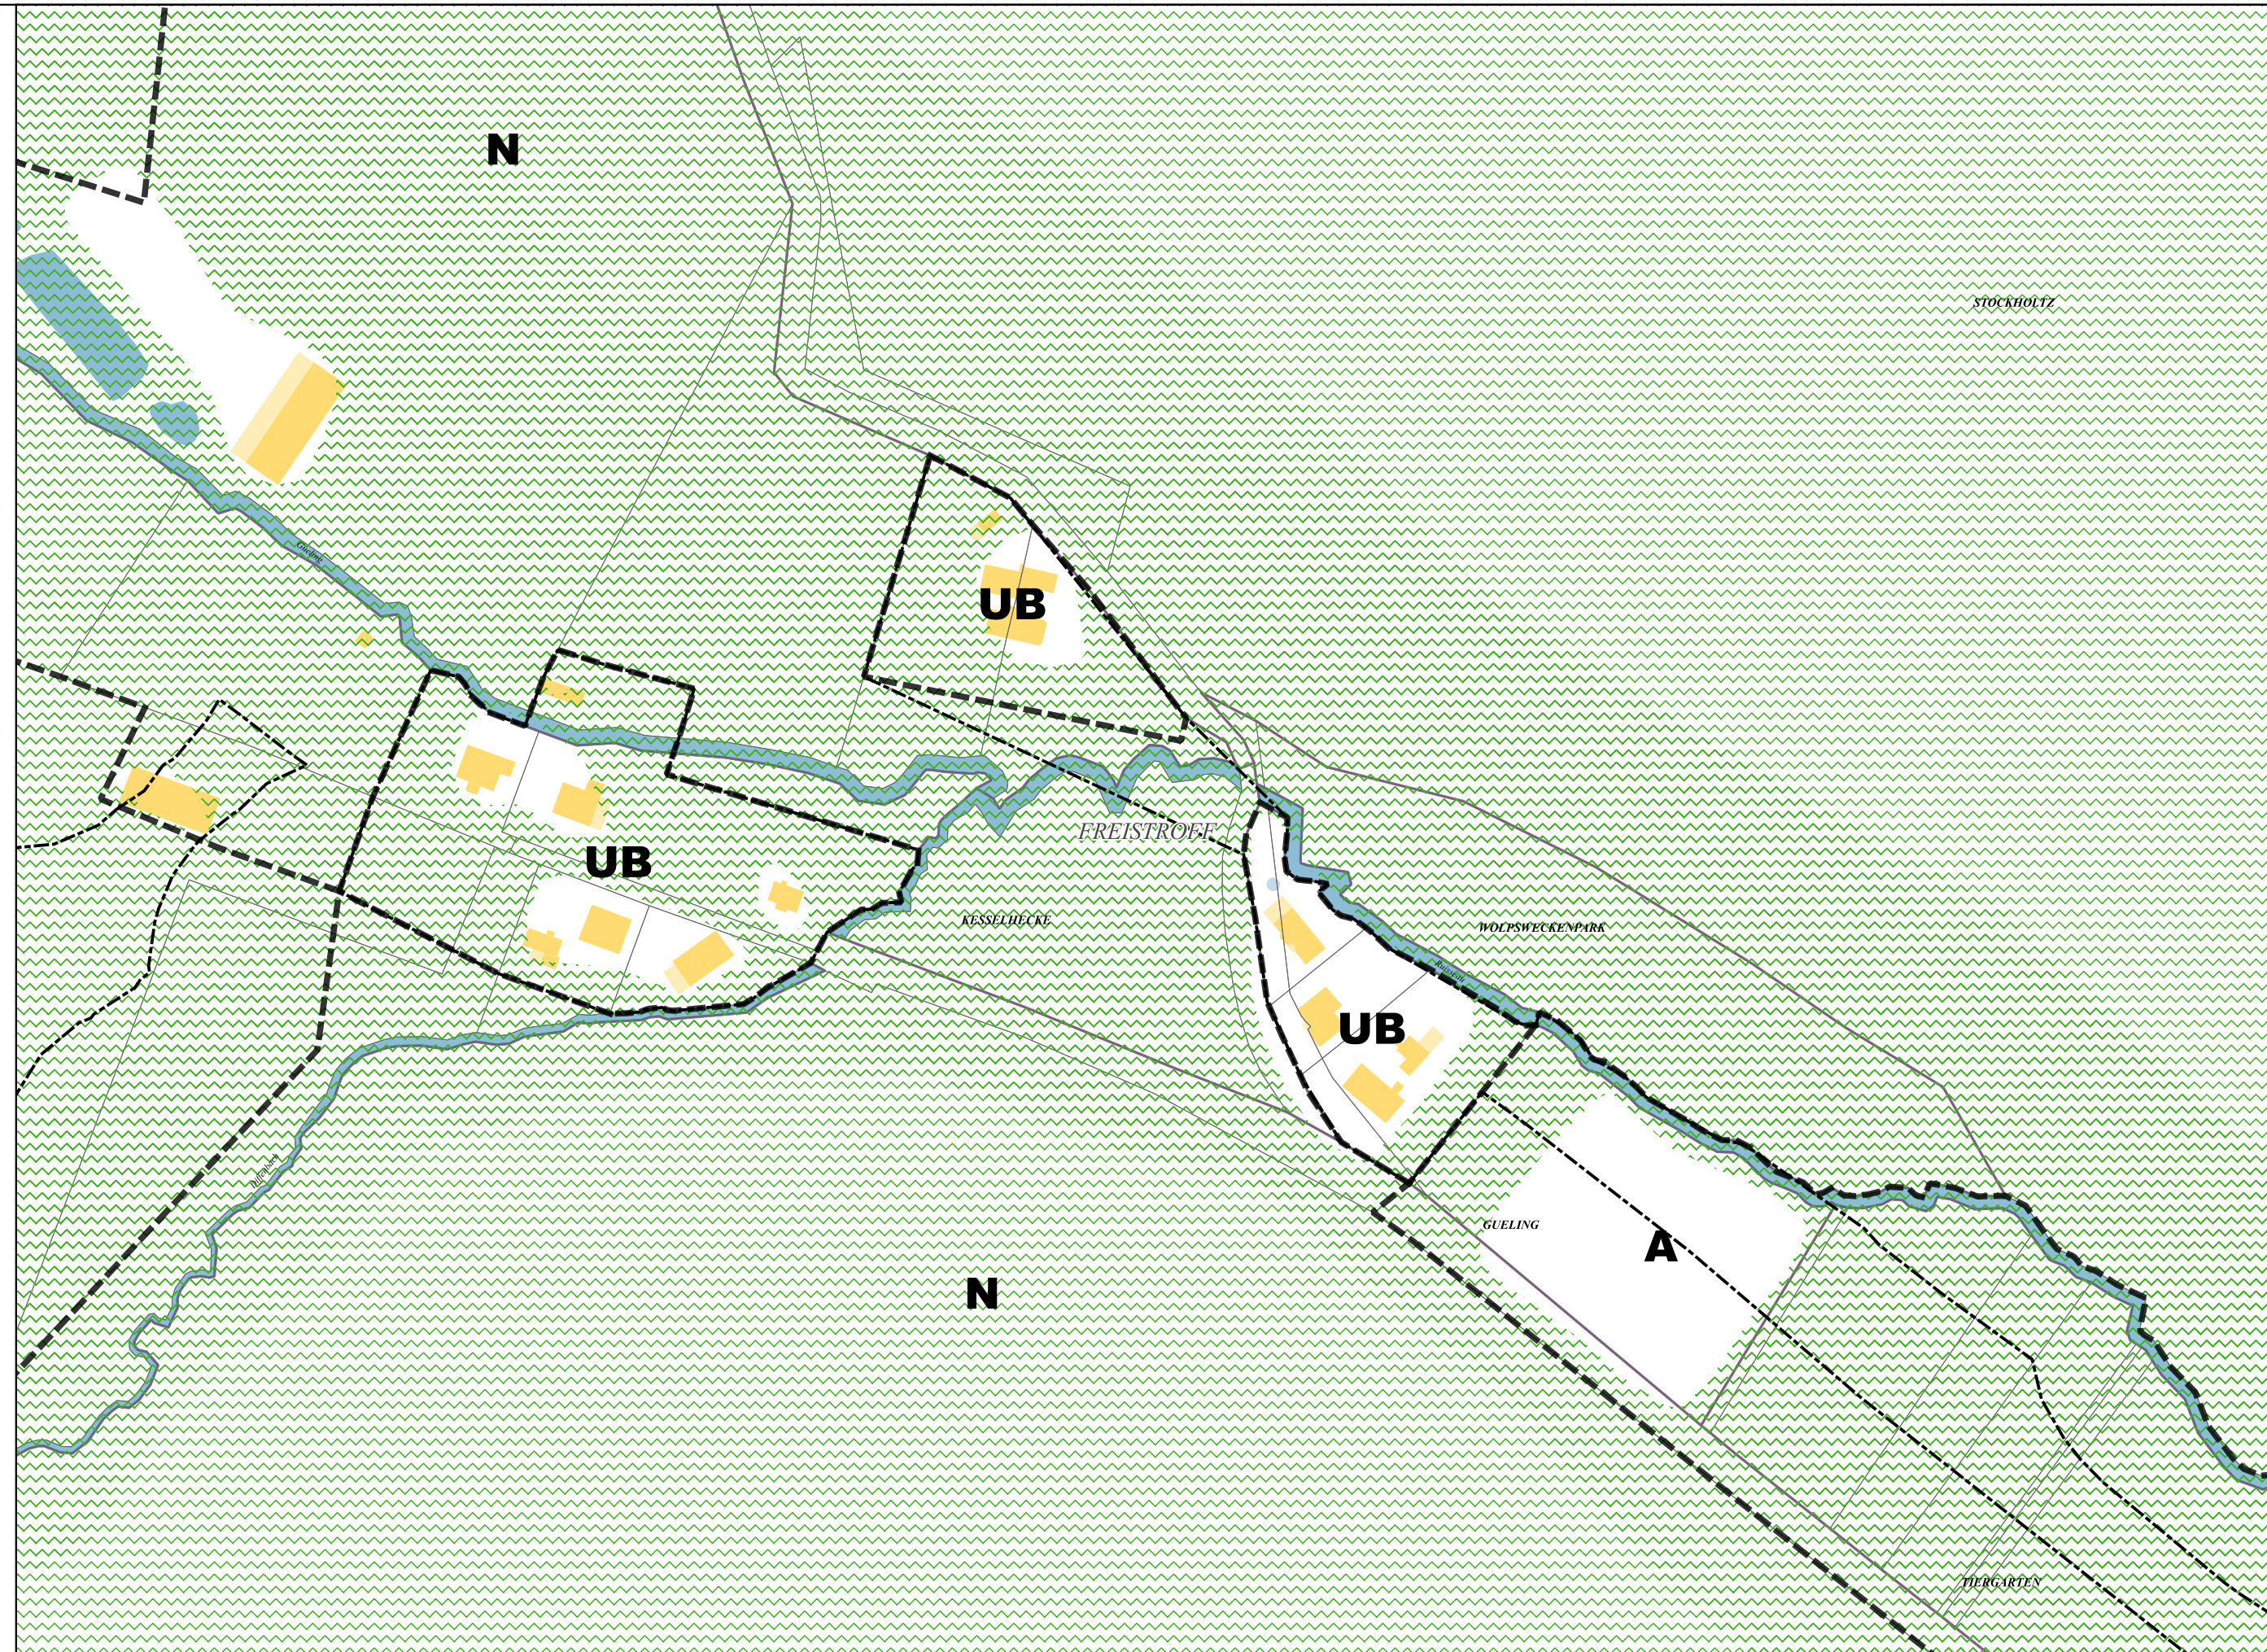

Limites administratives

----- Zone

Prescriptions surfaciques

OAP thématique TVB

Prescriptions linéaires

----- Recul

