

D

**Communauté de communes
Bouzonvillois - Trois Frontières**

**Règlement graphique
Planche au 1/2000e
Grindorff-Bizing Est: Grindorff**



Document conforme à celui annexé
à la délibération du Conseil Communautaire

en date du 30 janvier 2025


arrétant l'élaboration du Plan Local d'Urbanisme
Intercommunal

Armel Chabane, le Président

24/01/2025



Echelle: 1/2000e

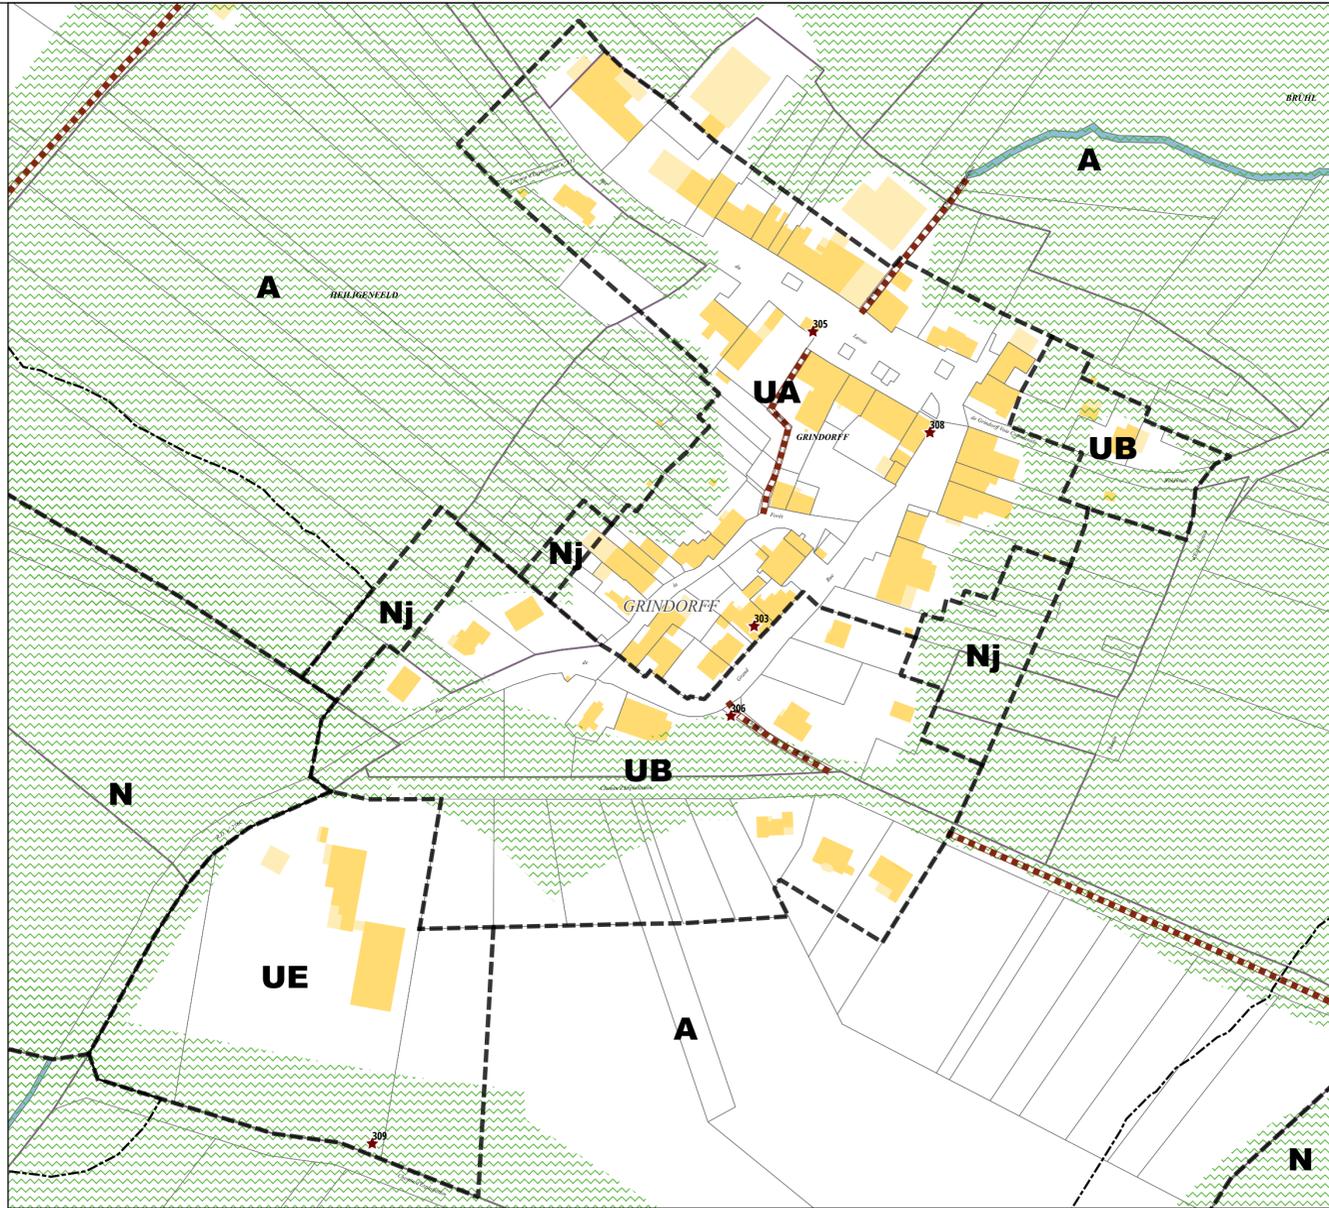

Limites administratives

----- Zone

Prescriptions linéaires

----- Chemin à conserver

Prescriptions ponctuelles

★ Elément patrimonial identifié

Prescriptions surfaciques

----- Recul

----- OAP thématique TVB

