

D

Communauté de communes
Bouzonvillois - Trois Frontières

Règlement graphique
Planche au 1/2000e
Kirschnaumen Est: Obernaumen



Document conforme à celui annexé
à la délibération du Conseil Communautaire

en date du 30 janvier 2025


arrêtant l'élaboration du Plan Local d'Urbanisme
Intercommunal

Armel Chabane, le Président

24/01/2025

Echelle: 1/2000e

0 100 200 m

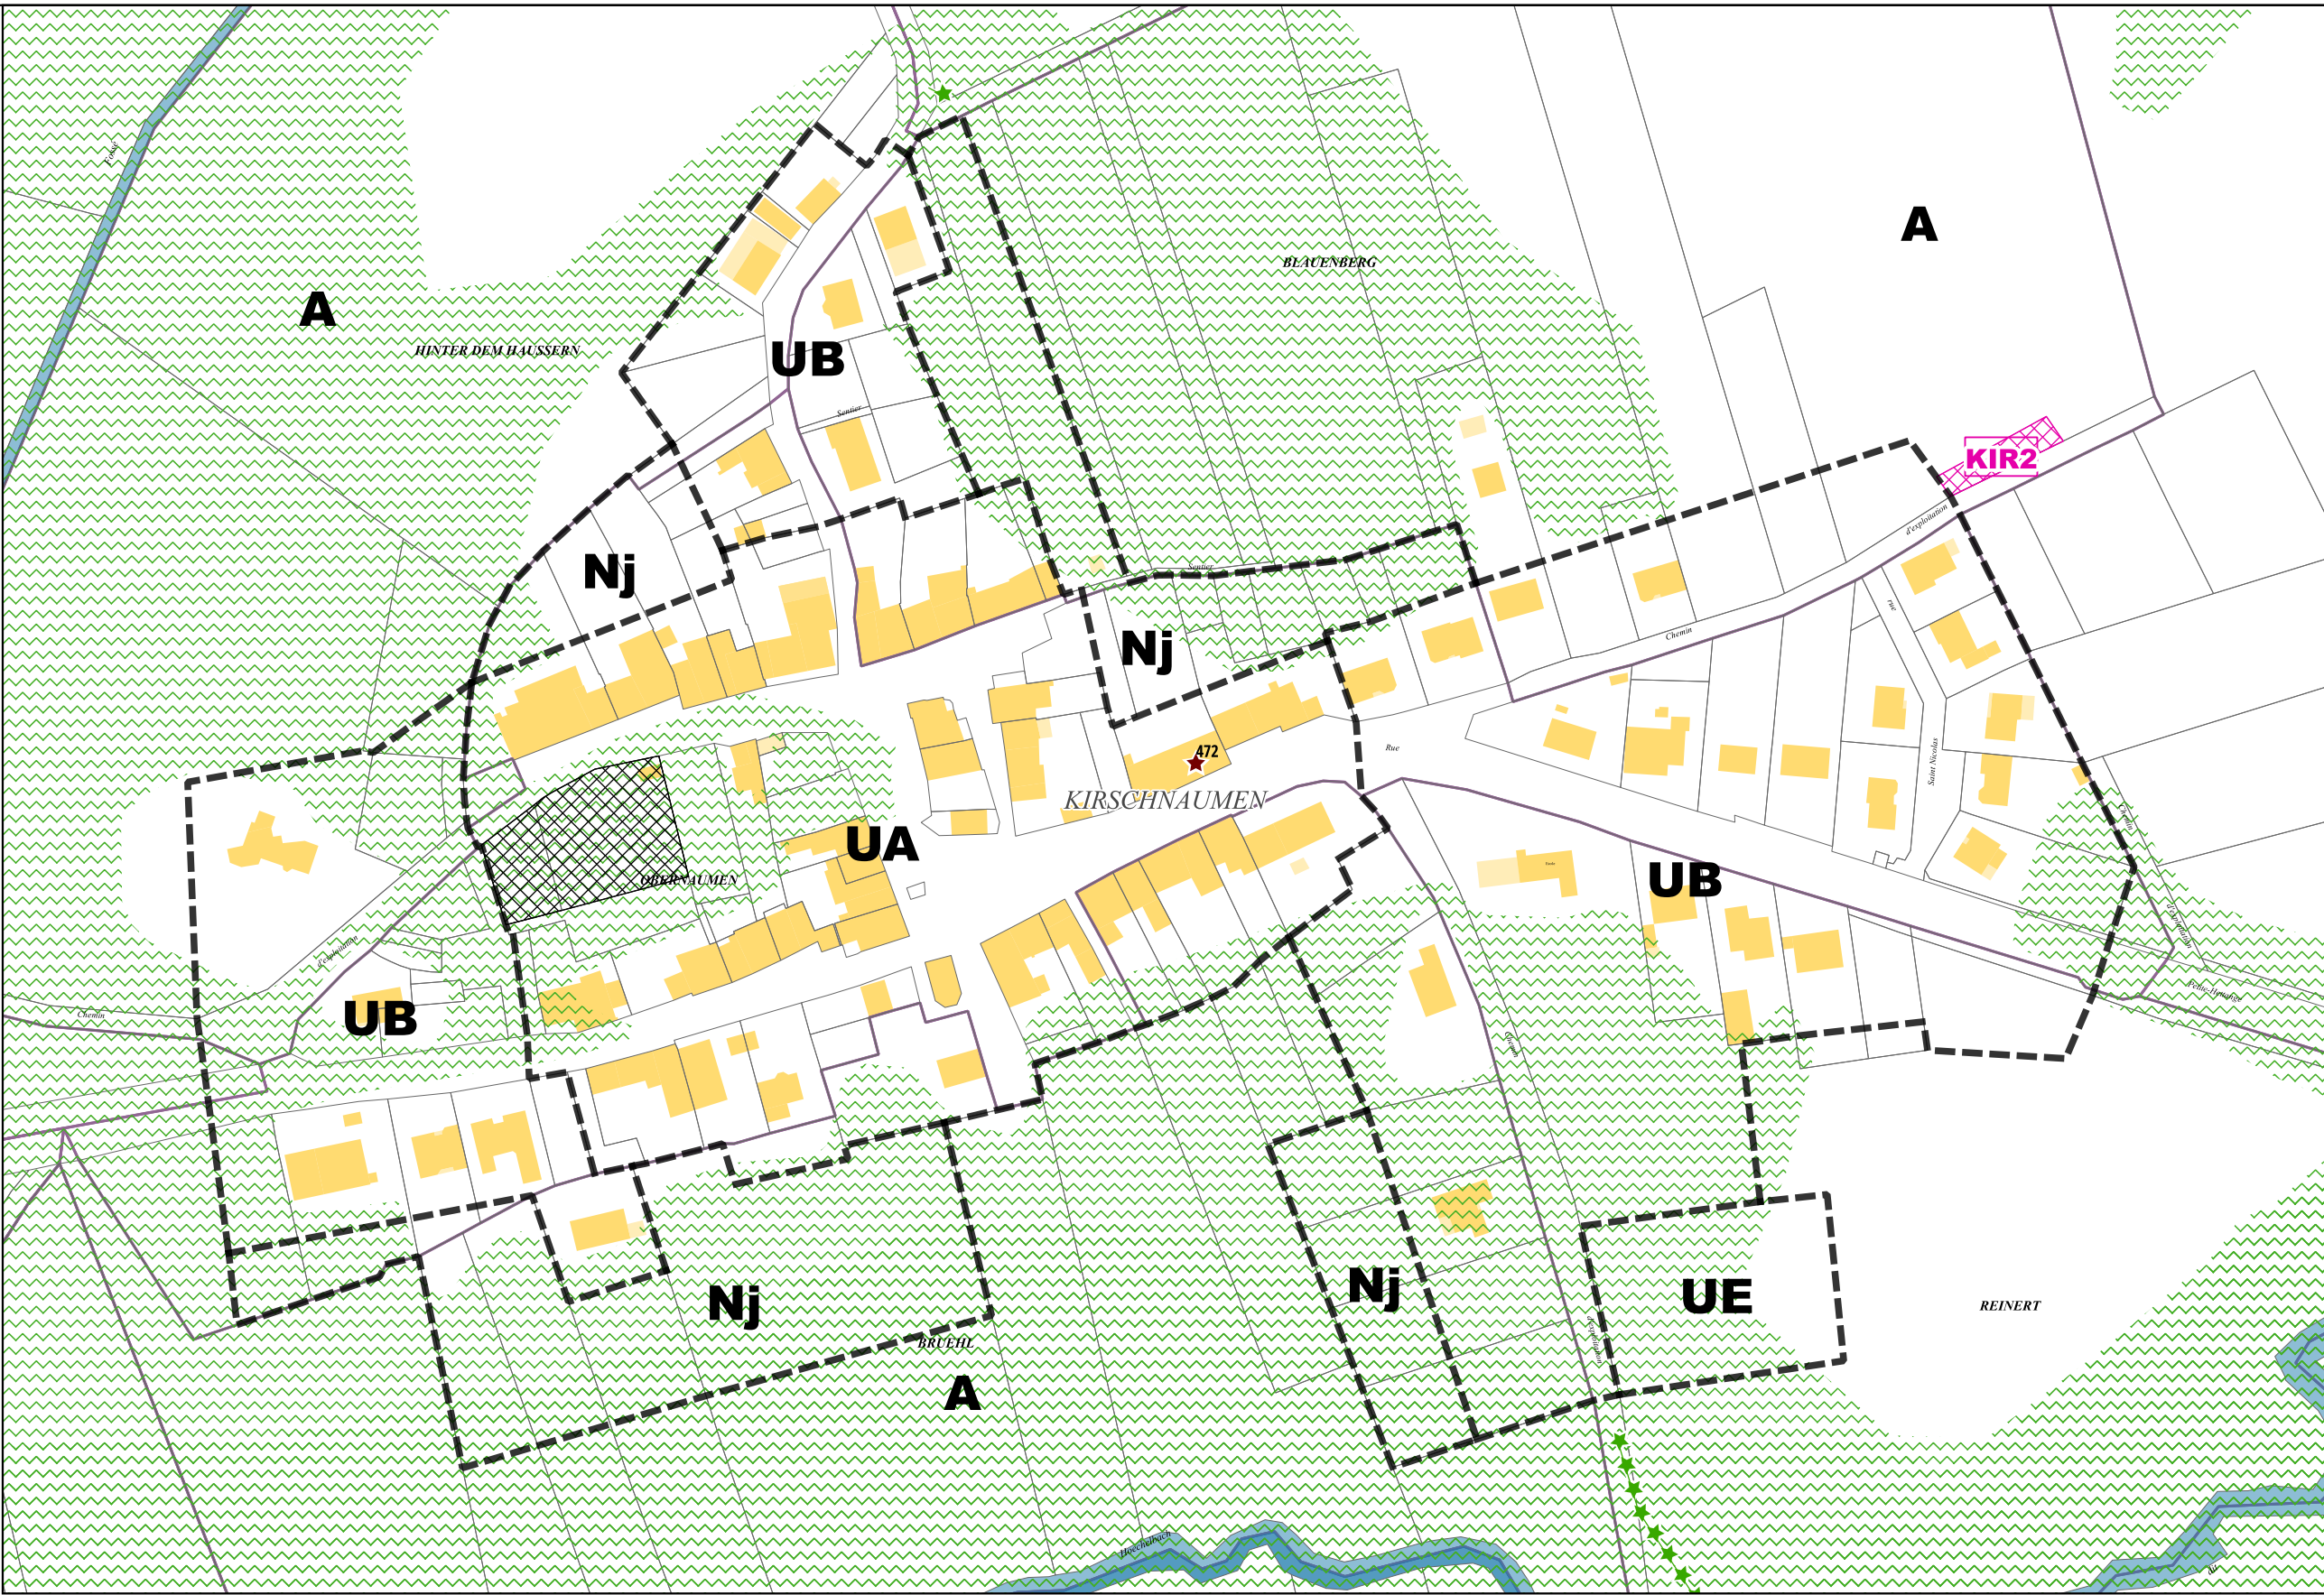

Limites administratives

----- Zone

Prescriptions surfaciques



Emplacement réservé



OAP



OAP thématique TVB

Prescriptions linéaires

***** Elément paysager identifié

Prescriptions ponctuelles

★ Elément patrimonial identifié

Emplacement réservé

BENEFICIAIRE	Commune de Kirschnaumen	NUMERO	KIR2	Aménagement d'une placette de retournement	SURFACE	288 m²
--------------	-------------------------	--------	------	--	---------	--------

