

# D

## Communauté de communes Bouzonvillois - Trois Frontières

### Règlement graphique Planche au 1/2000e Kirschnaumen Ouest: Evendorff



Document conforme à celui annexé  
à la délibération du Conseil Communautaire



en date du 30 janvier 2025

arrêtant l'élaboration du Plan Local d'Urbanisme  
Intercommunal

Armel Chabane, le Président

24/01/2025

Echelle: 1/2000e

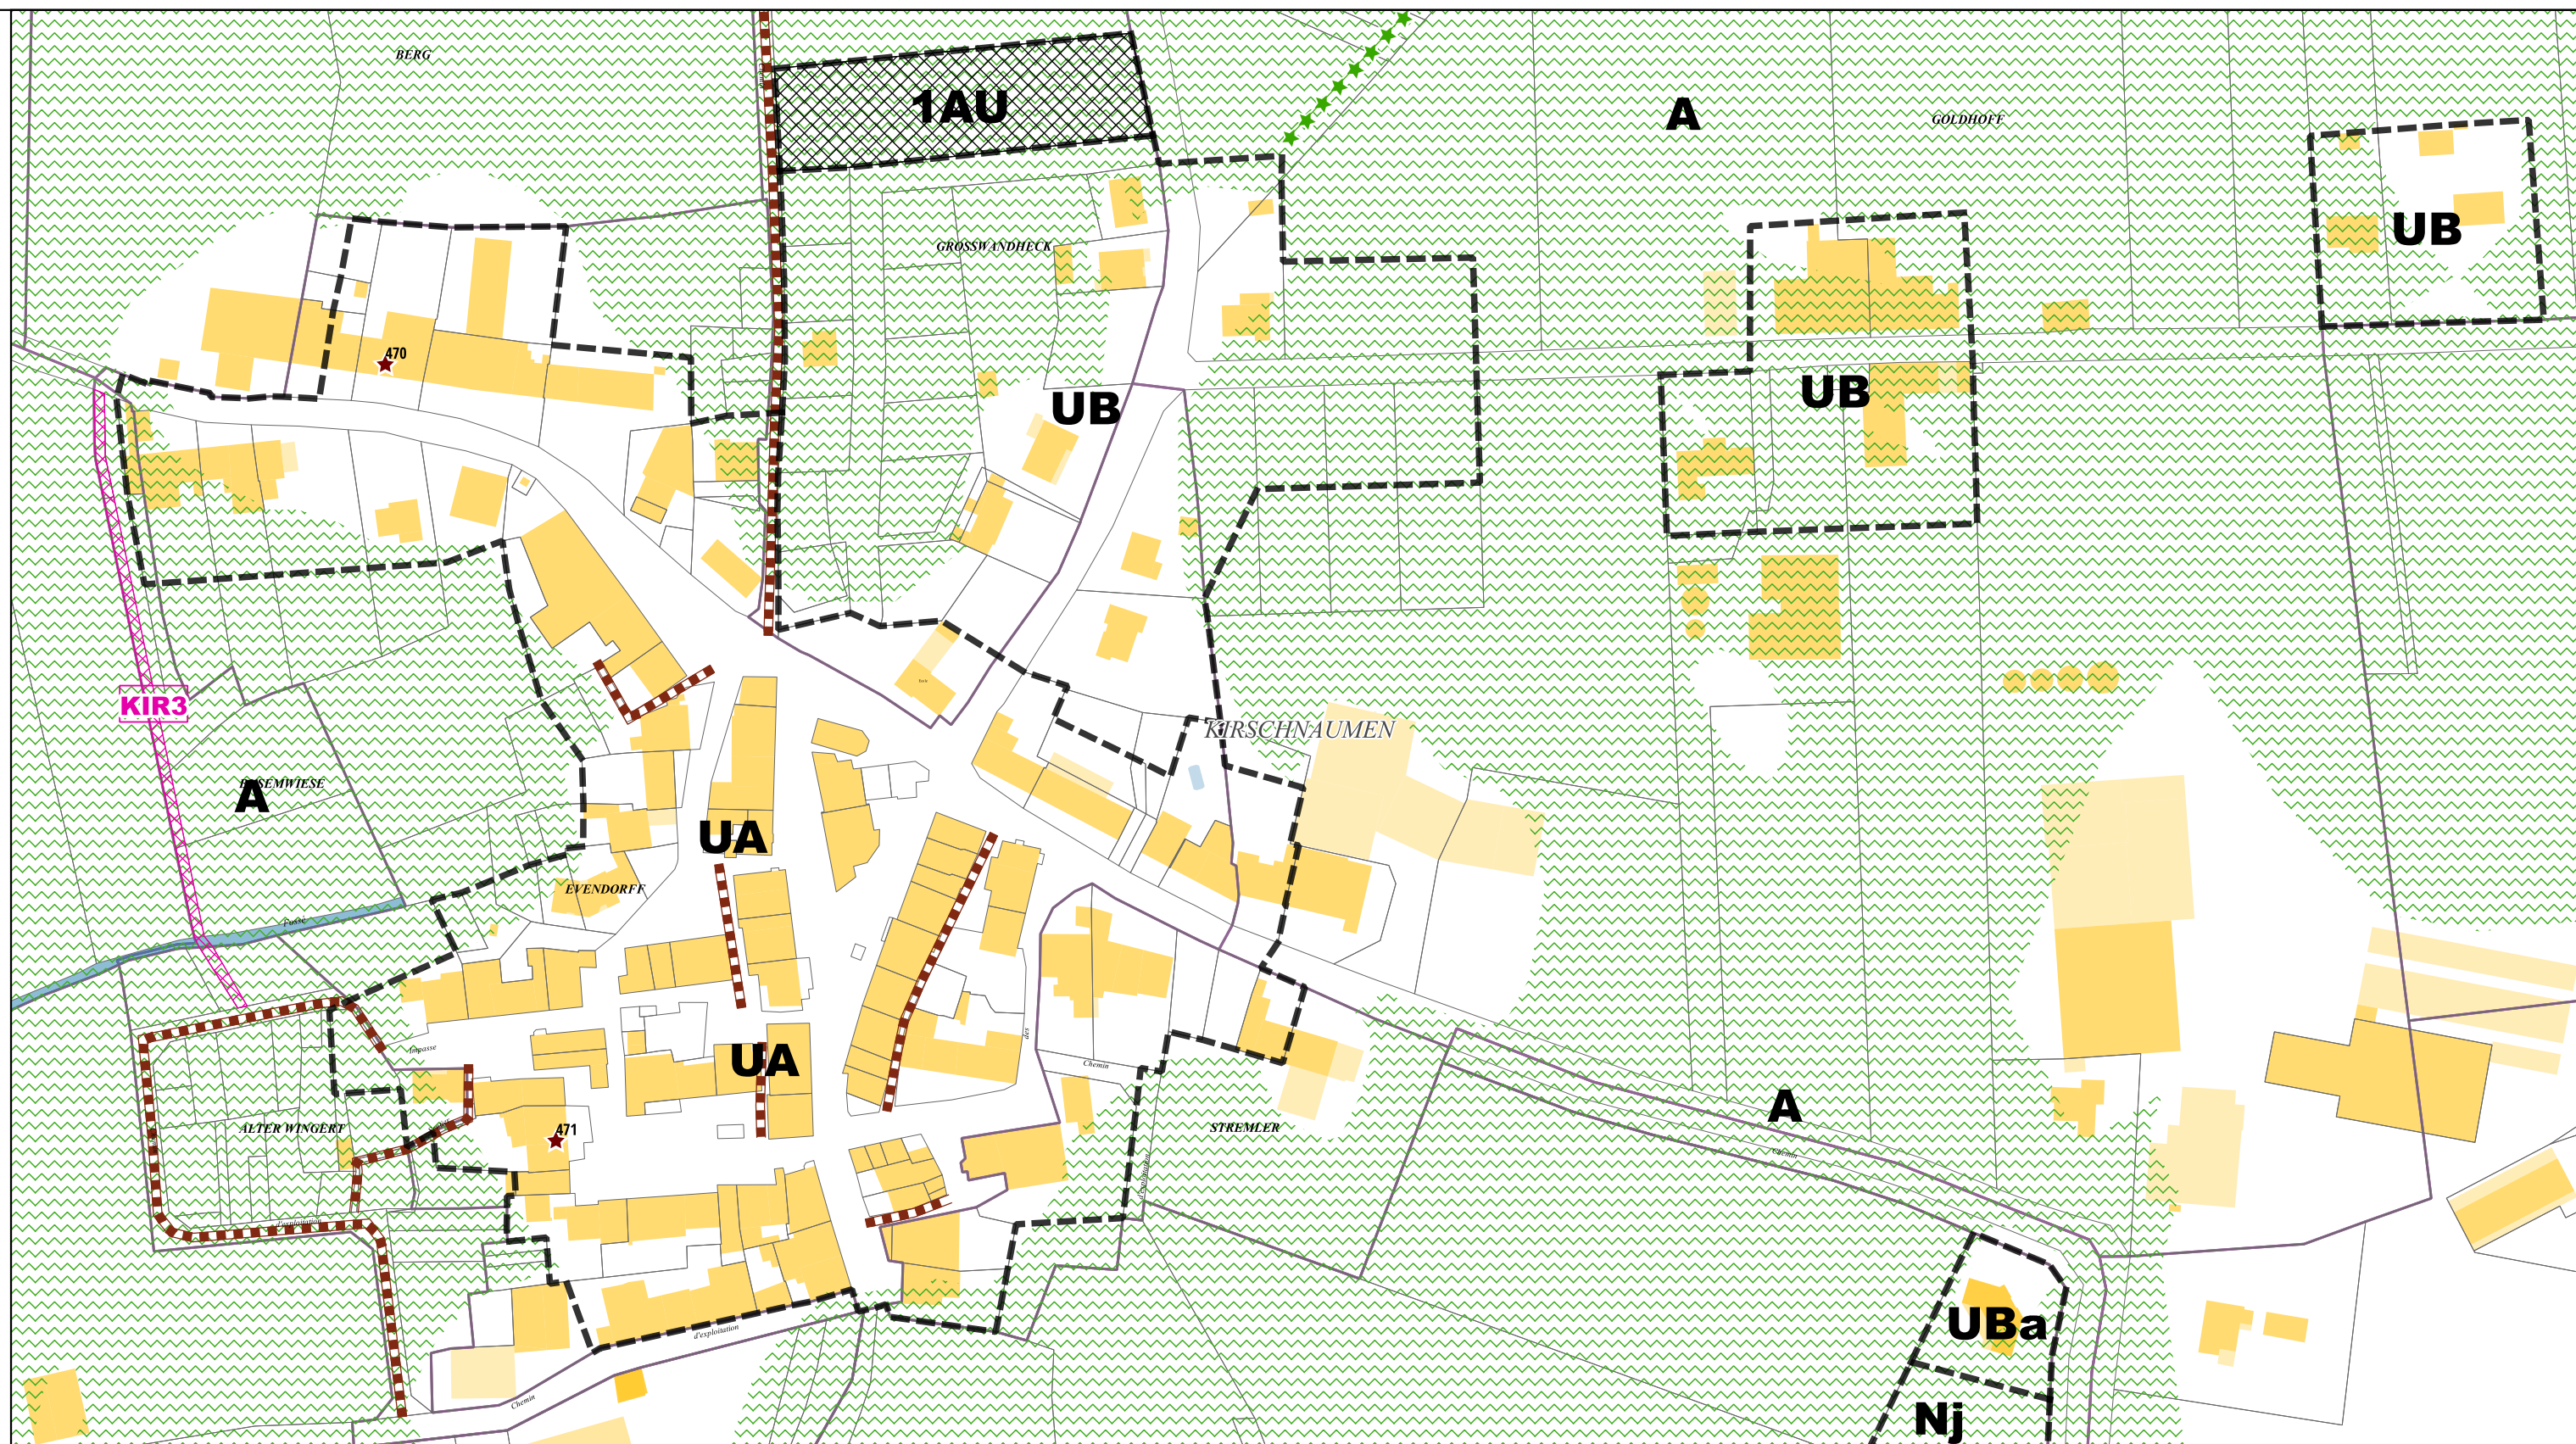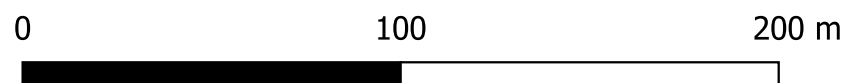


#### Limites administratives

----- Zone

#### Prescriptions surfaciques



Emplacement réservé

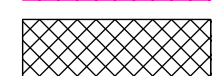

OAP



OAP thématique TVB

#### Prescriptions linéaires

----- Chemin à conserver



Élément paysager identifié

#### Prescriptions ponctuelles



Élément patrimonial identifié

#### Emplacement réservé

BENEFICIAIRE	NUMERO	KIR3	Aménagement d'un sentier piétonnier	SURFACE
Commune de Kirschnaumen	KIR3			639 m <sup>2</sup>

