

D

Communauté de communes
Bouzonvillois - Trois Frontières

Règlement graphique
Planche au 1/2000e
Laumesfeld Centre



Document conforme à celui annexé
à la délibération du Conseil Communautaire

en date du 30 janvier 2025


arrétant l'élaboration du Plan Local d'Urbanisme
Intercommunal

Armel Chabane, le Président

24/01/2025

Echelle: 1/2000e


0 100 200 m

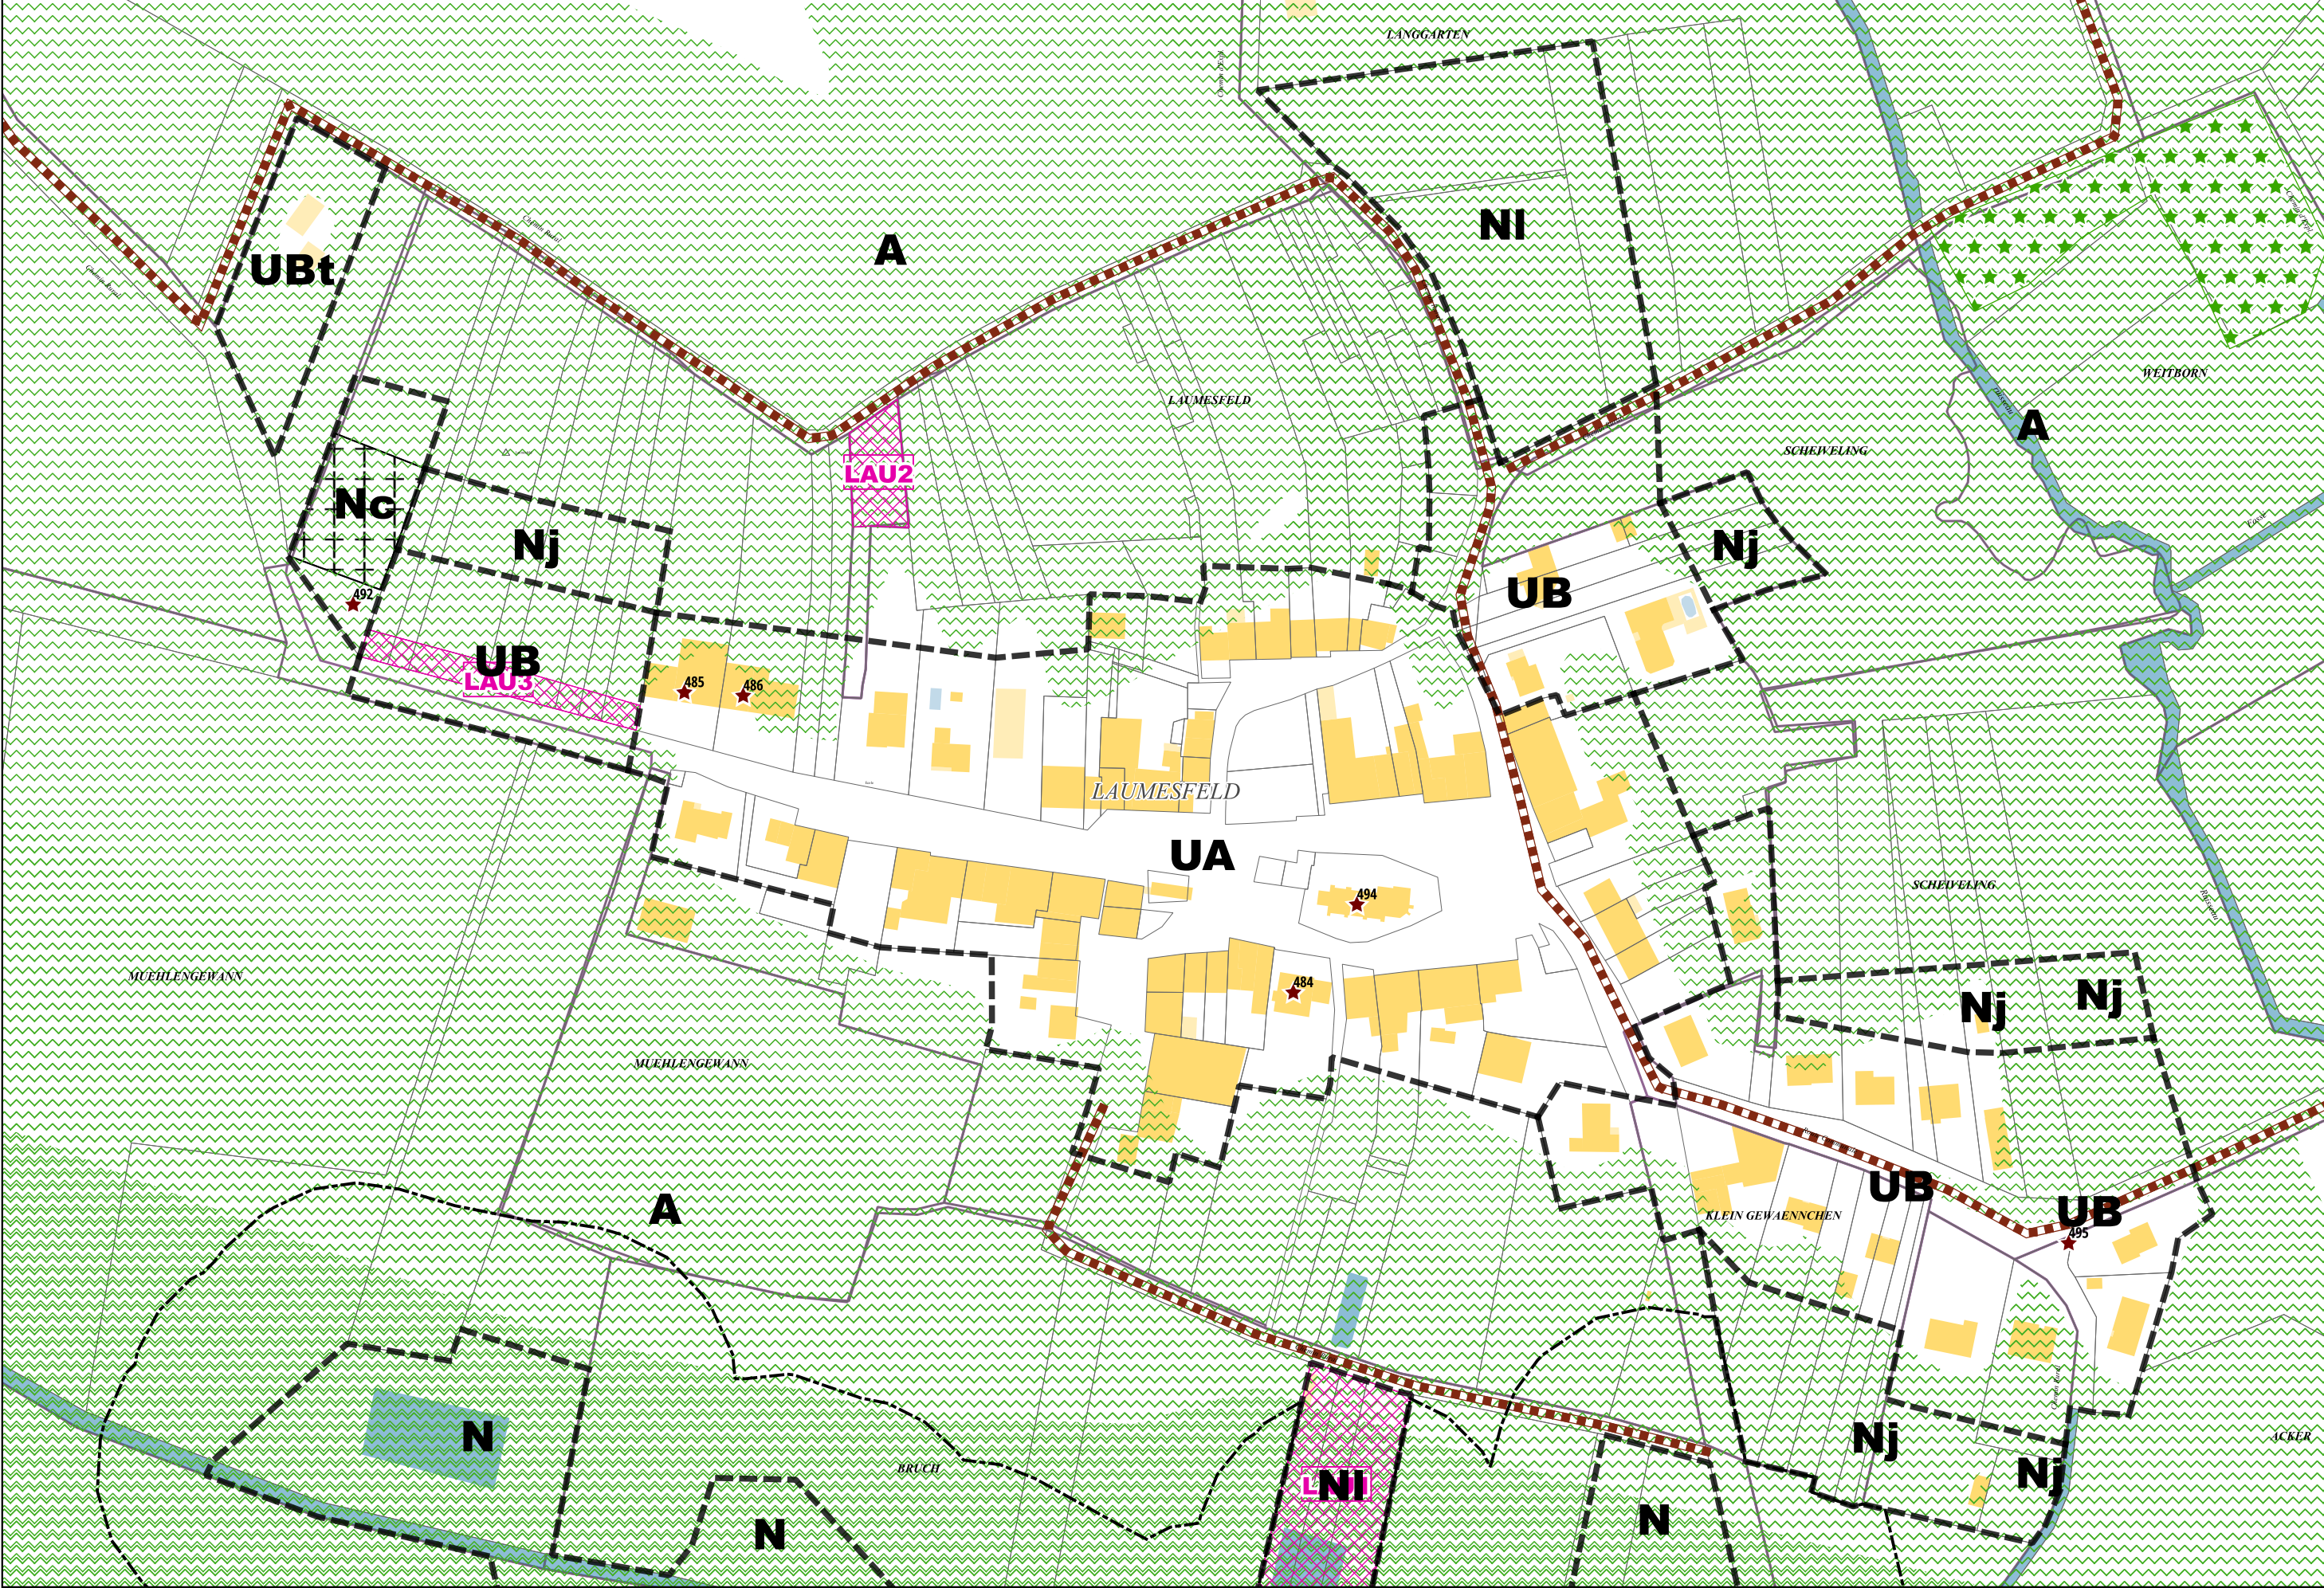

Limites administratives

----- Zone

Prescriptions surfaciques

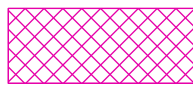

Emplacement réservé



Elément paysager identifié



OAP thématique TVB

Prescriptions linéaires

----- Chemin à conserver

----- Recul

Prescriptions ponctuelles

★ Elément patrimonial identifié

Emplacements réservés

BENEFICIAIRE	Commune de Laumesfeld	NUMERO	LAU1	Aménagement d'un espace concourant à la continuité écologique	SURFACE	4510 m ²
BENEFICIAIRE	Commune de Laumesfeld	NUMERO	LAU2	Aménagement d'un accès pour l'arrière de la mairie	SURFACE	646 m ²
BENEFICIAIRE	Commune de Laumesfeld	NUMERO	LAU3	Aménagement de la voirie	SURFACE	849 m ²

