

D

Communauté de communes
Bouzonvillois - Trois Frontières

Règlement graphique
Planche au 1/2000e
Laumesfeld Est: Hargarten



Document conforme à celui annexé
à la délibération du Conseil Communautaire

en date du 30 janvier 2025

arrêtant l'élaboration du Plan Local d'Urbanisme
Intercommunal


Armel Chabane, le Président



24/01/2025

Echelle: 1/2000e

A horizontal scale bar with markings at 0, 100, and 200 m. The bar is divided into two segments: a black segment from 0 to 100 m and a white segment from 100 to 200 m.

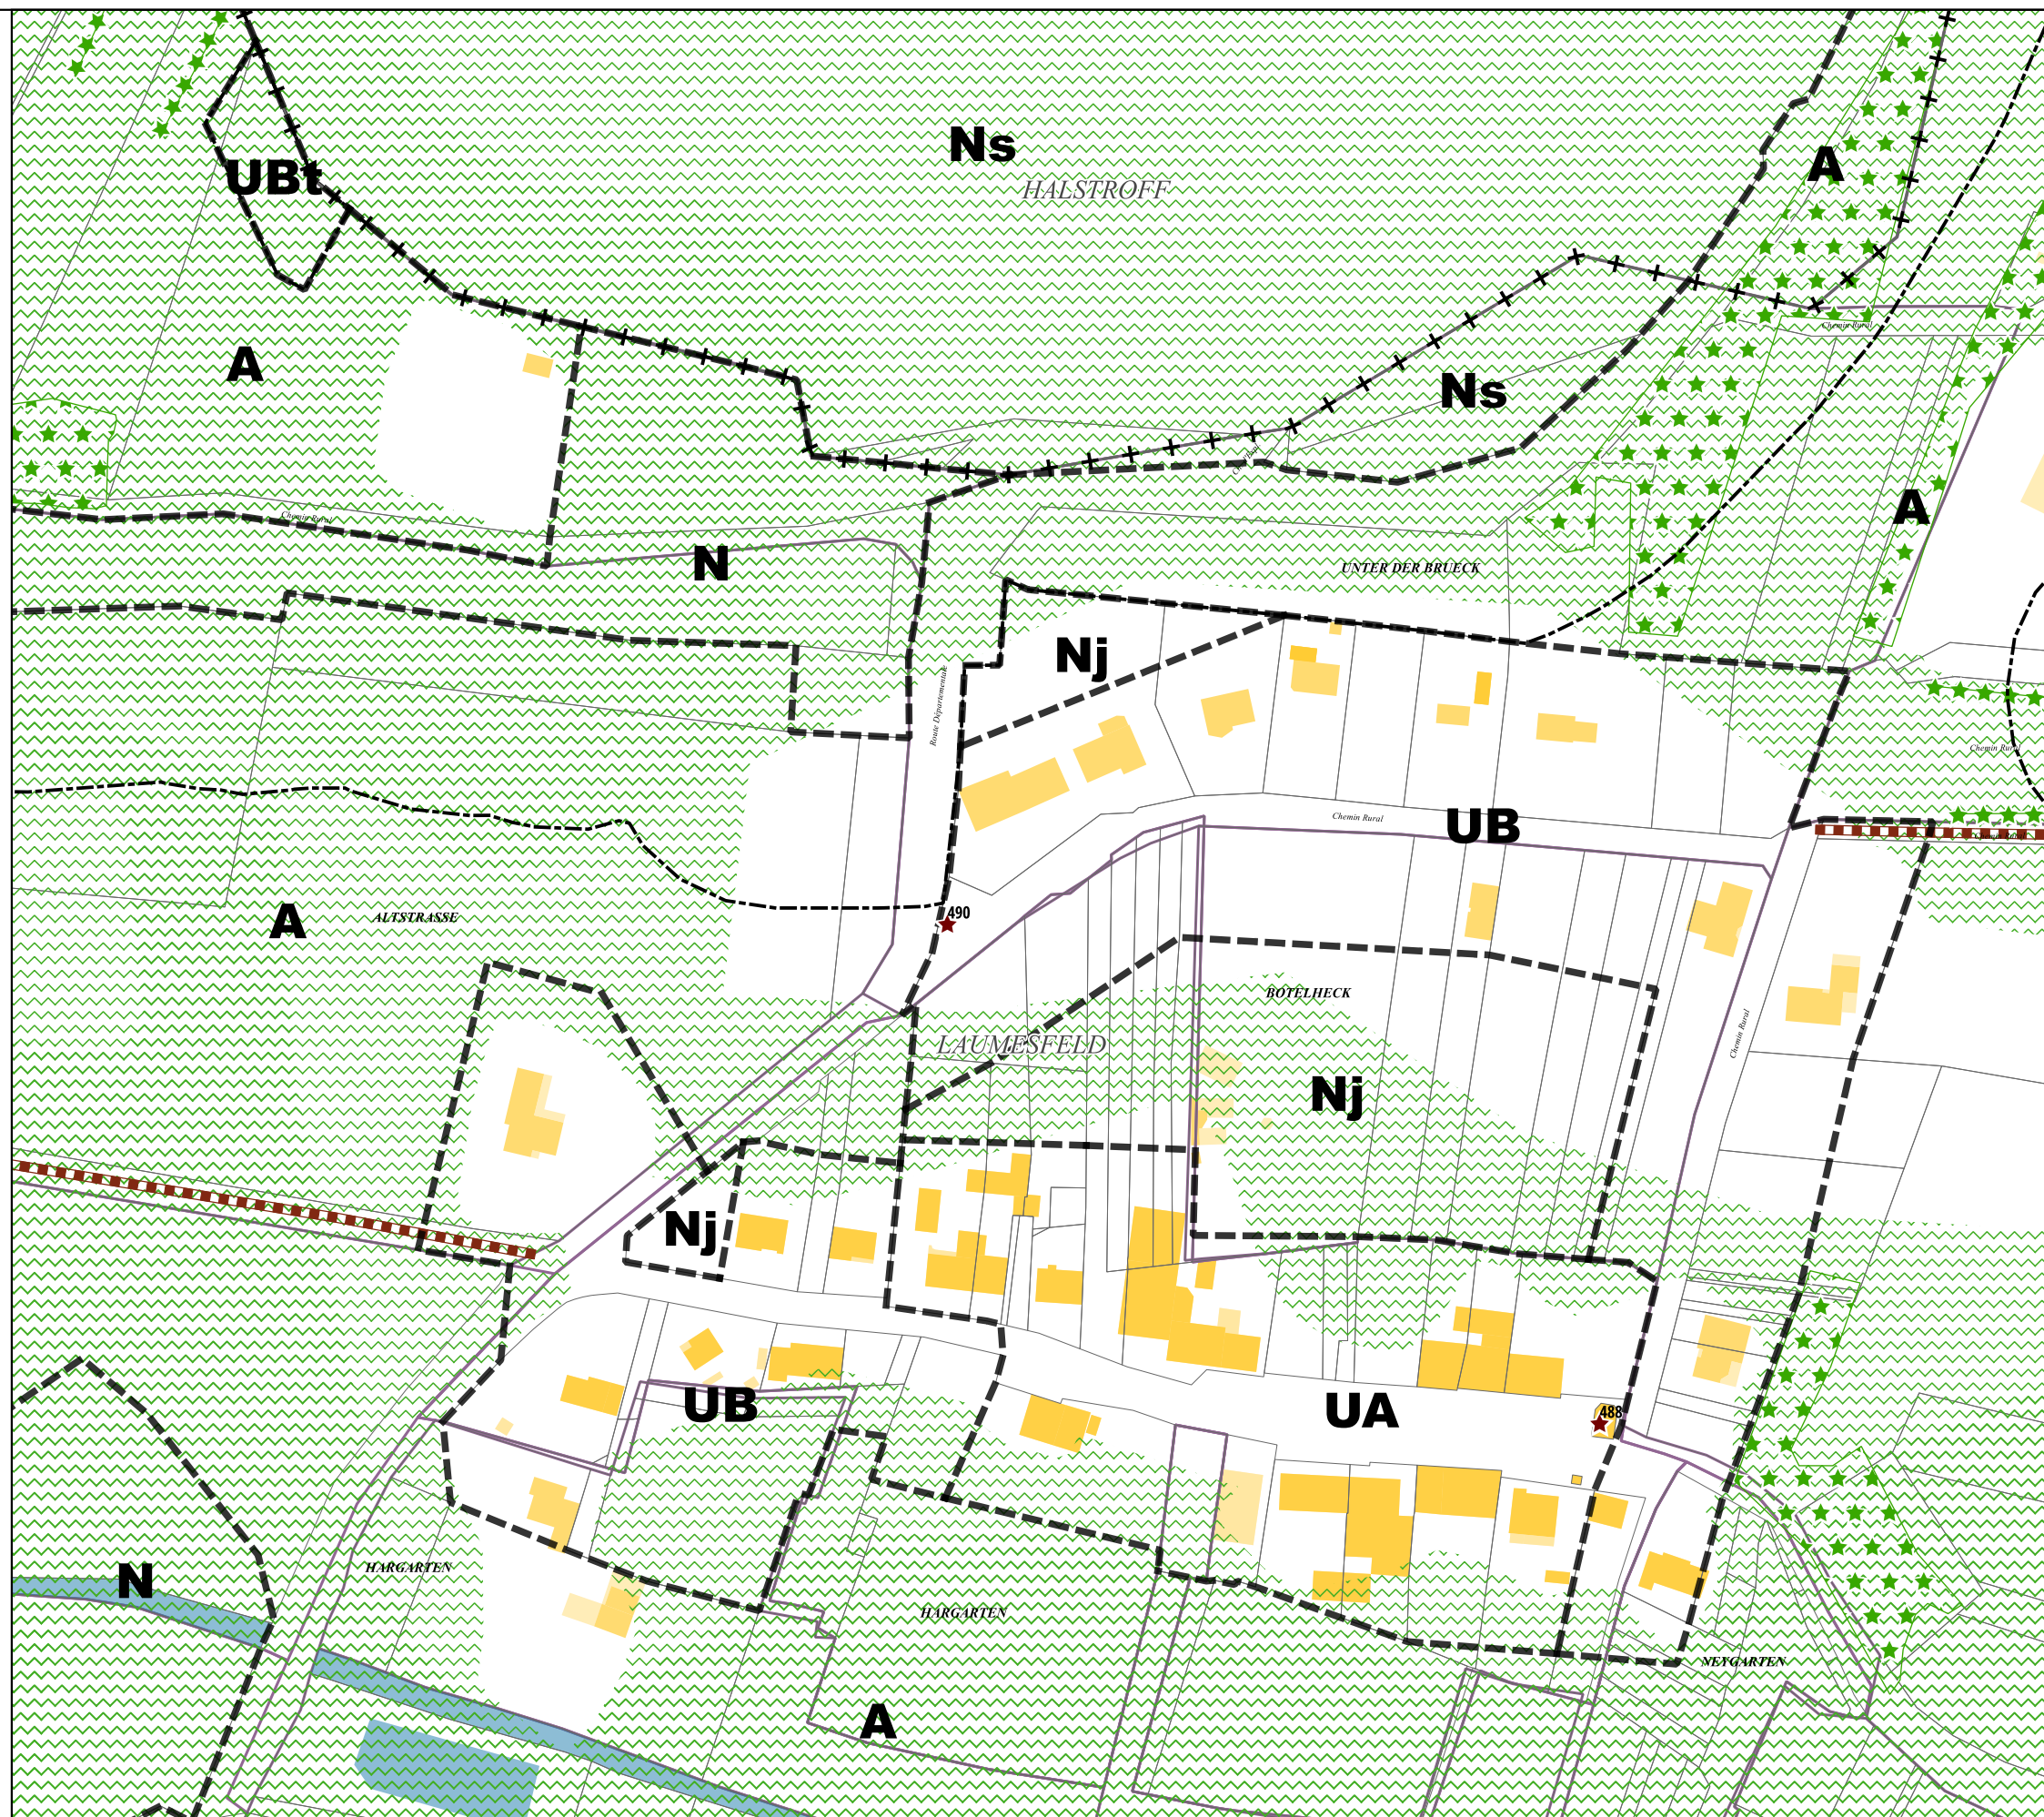

Limites administratives

-+-+--+ Commune

----- Zone

Prescriptions linéaires

 Chemin à conserver

----- **Recul**

Prescriptions ponctuelles

★ **Elément patrimonial identifié**

Prescriptions surfaciques

★ ★ ★ ★ ★ **Elément paysager identifié**

 OAP thématique TVB