



PLUI

ELABORATION DU
PLAN LOCAL D'URBANISME
INTERCOMMUNAL

D

Communauté de communes
Bouzonvillois - Trois Frontières

Règlement graphique
Planche au 1/2000e

Laumesfeld Ouest: Calembourg




Document conforme à celui annexé
à la délibération du Conseil Communautaire

en date du 30 janvier 2025

arrêtant l'élaboration du Plan Local d'Urbanisme
Intercommunal

Armel Chabane, le Président

24/01/2025

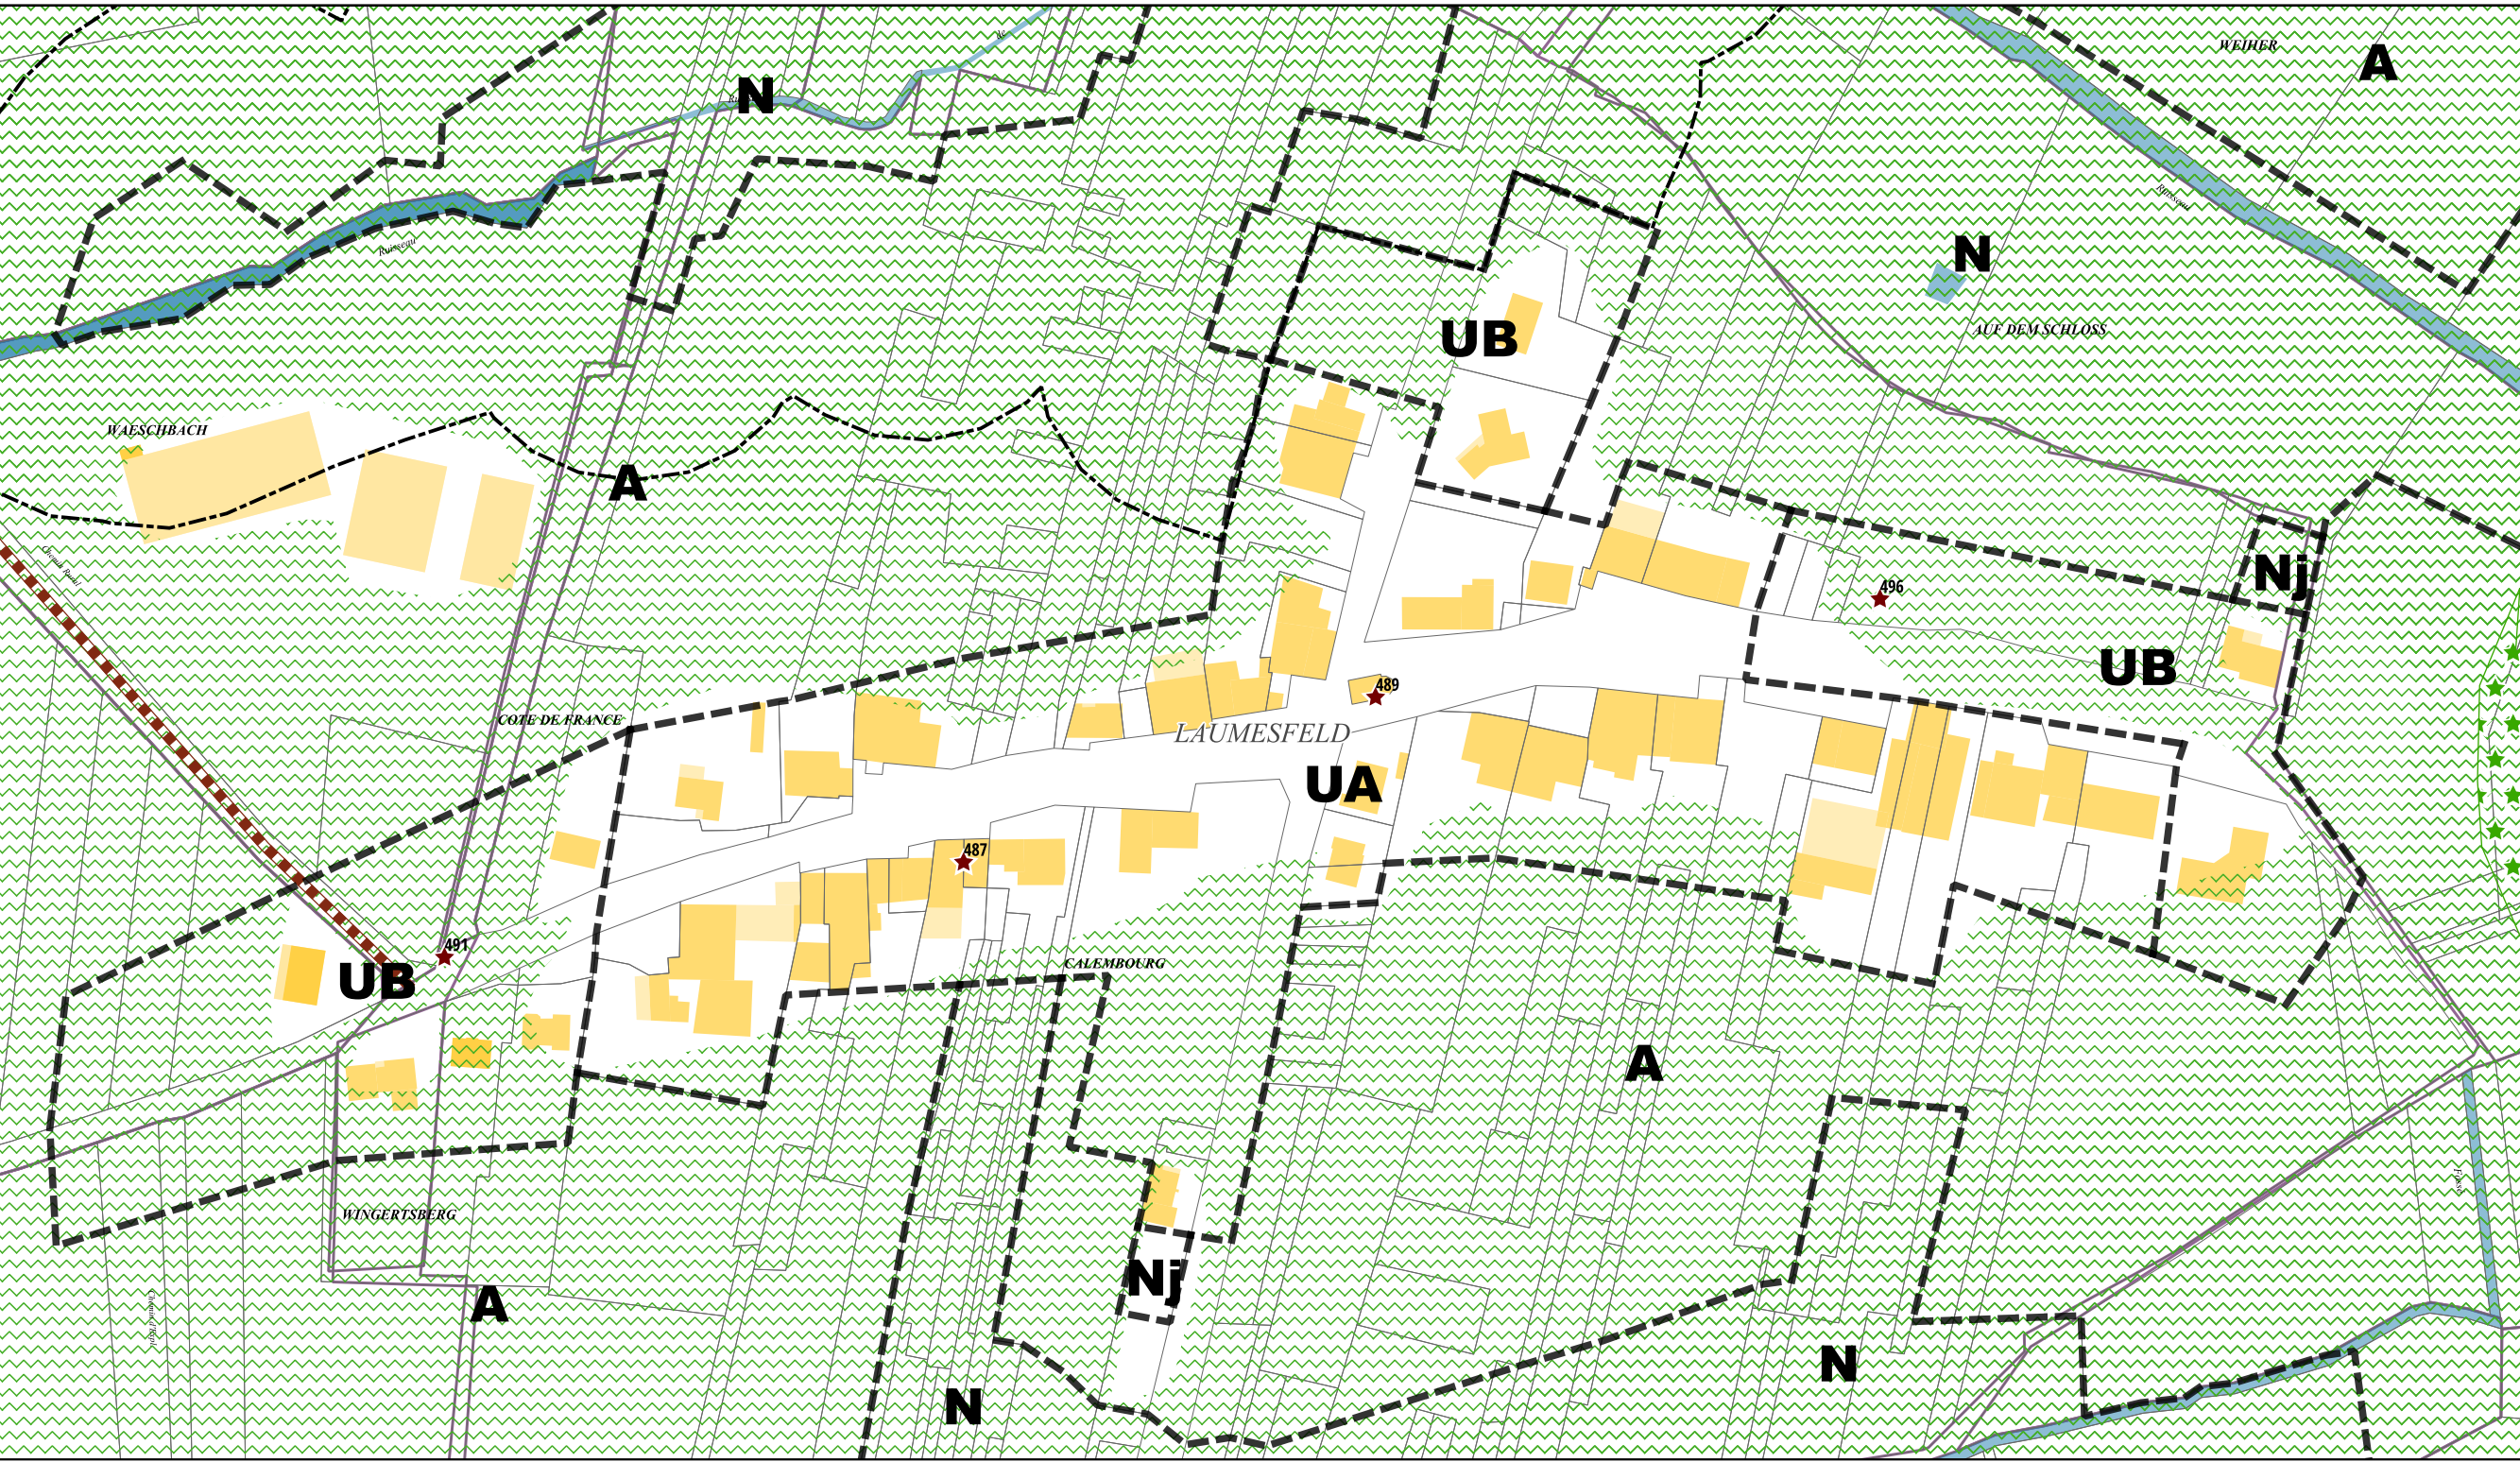

Limites administratives

----- Zone

Prescriptions linéaires

----- Chemin à conserver

Prescriptions ponctuelles

★ Élément patrimonial identifié

Prescriptions surfaciques

★★★★★ Élément paysager identifié

----- OAP thématique TVB

Echelle: 1/2000e

0 100 200 m

