



PLUI

ELABORATION DU
PLAN LOCAL D'URBANISME
INTERCOMMUNAL

D

Communauté de communes
Bouzonvillois - Trois Frontières

Règlement graphique
Planche au 1/2000e
Launstroff Centre



Document conforme à celui annexé
à la délibération du Conseil Communautaire

en date du 30 janvier 2025


arrêtant l'élaboration du Plan Local d'Urbanisme
Intercommunal

Armel Chabane, le Président

24/01/2025

Echelle: 1/2000e

0 100 200 m

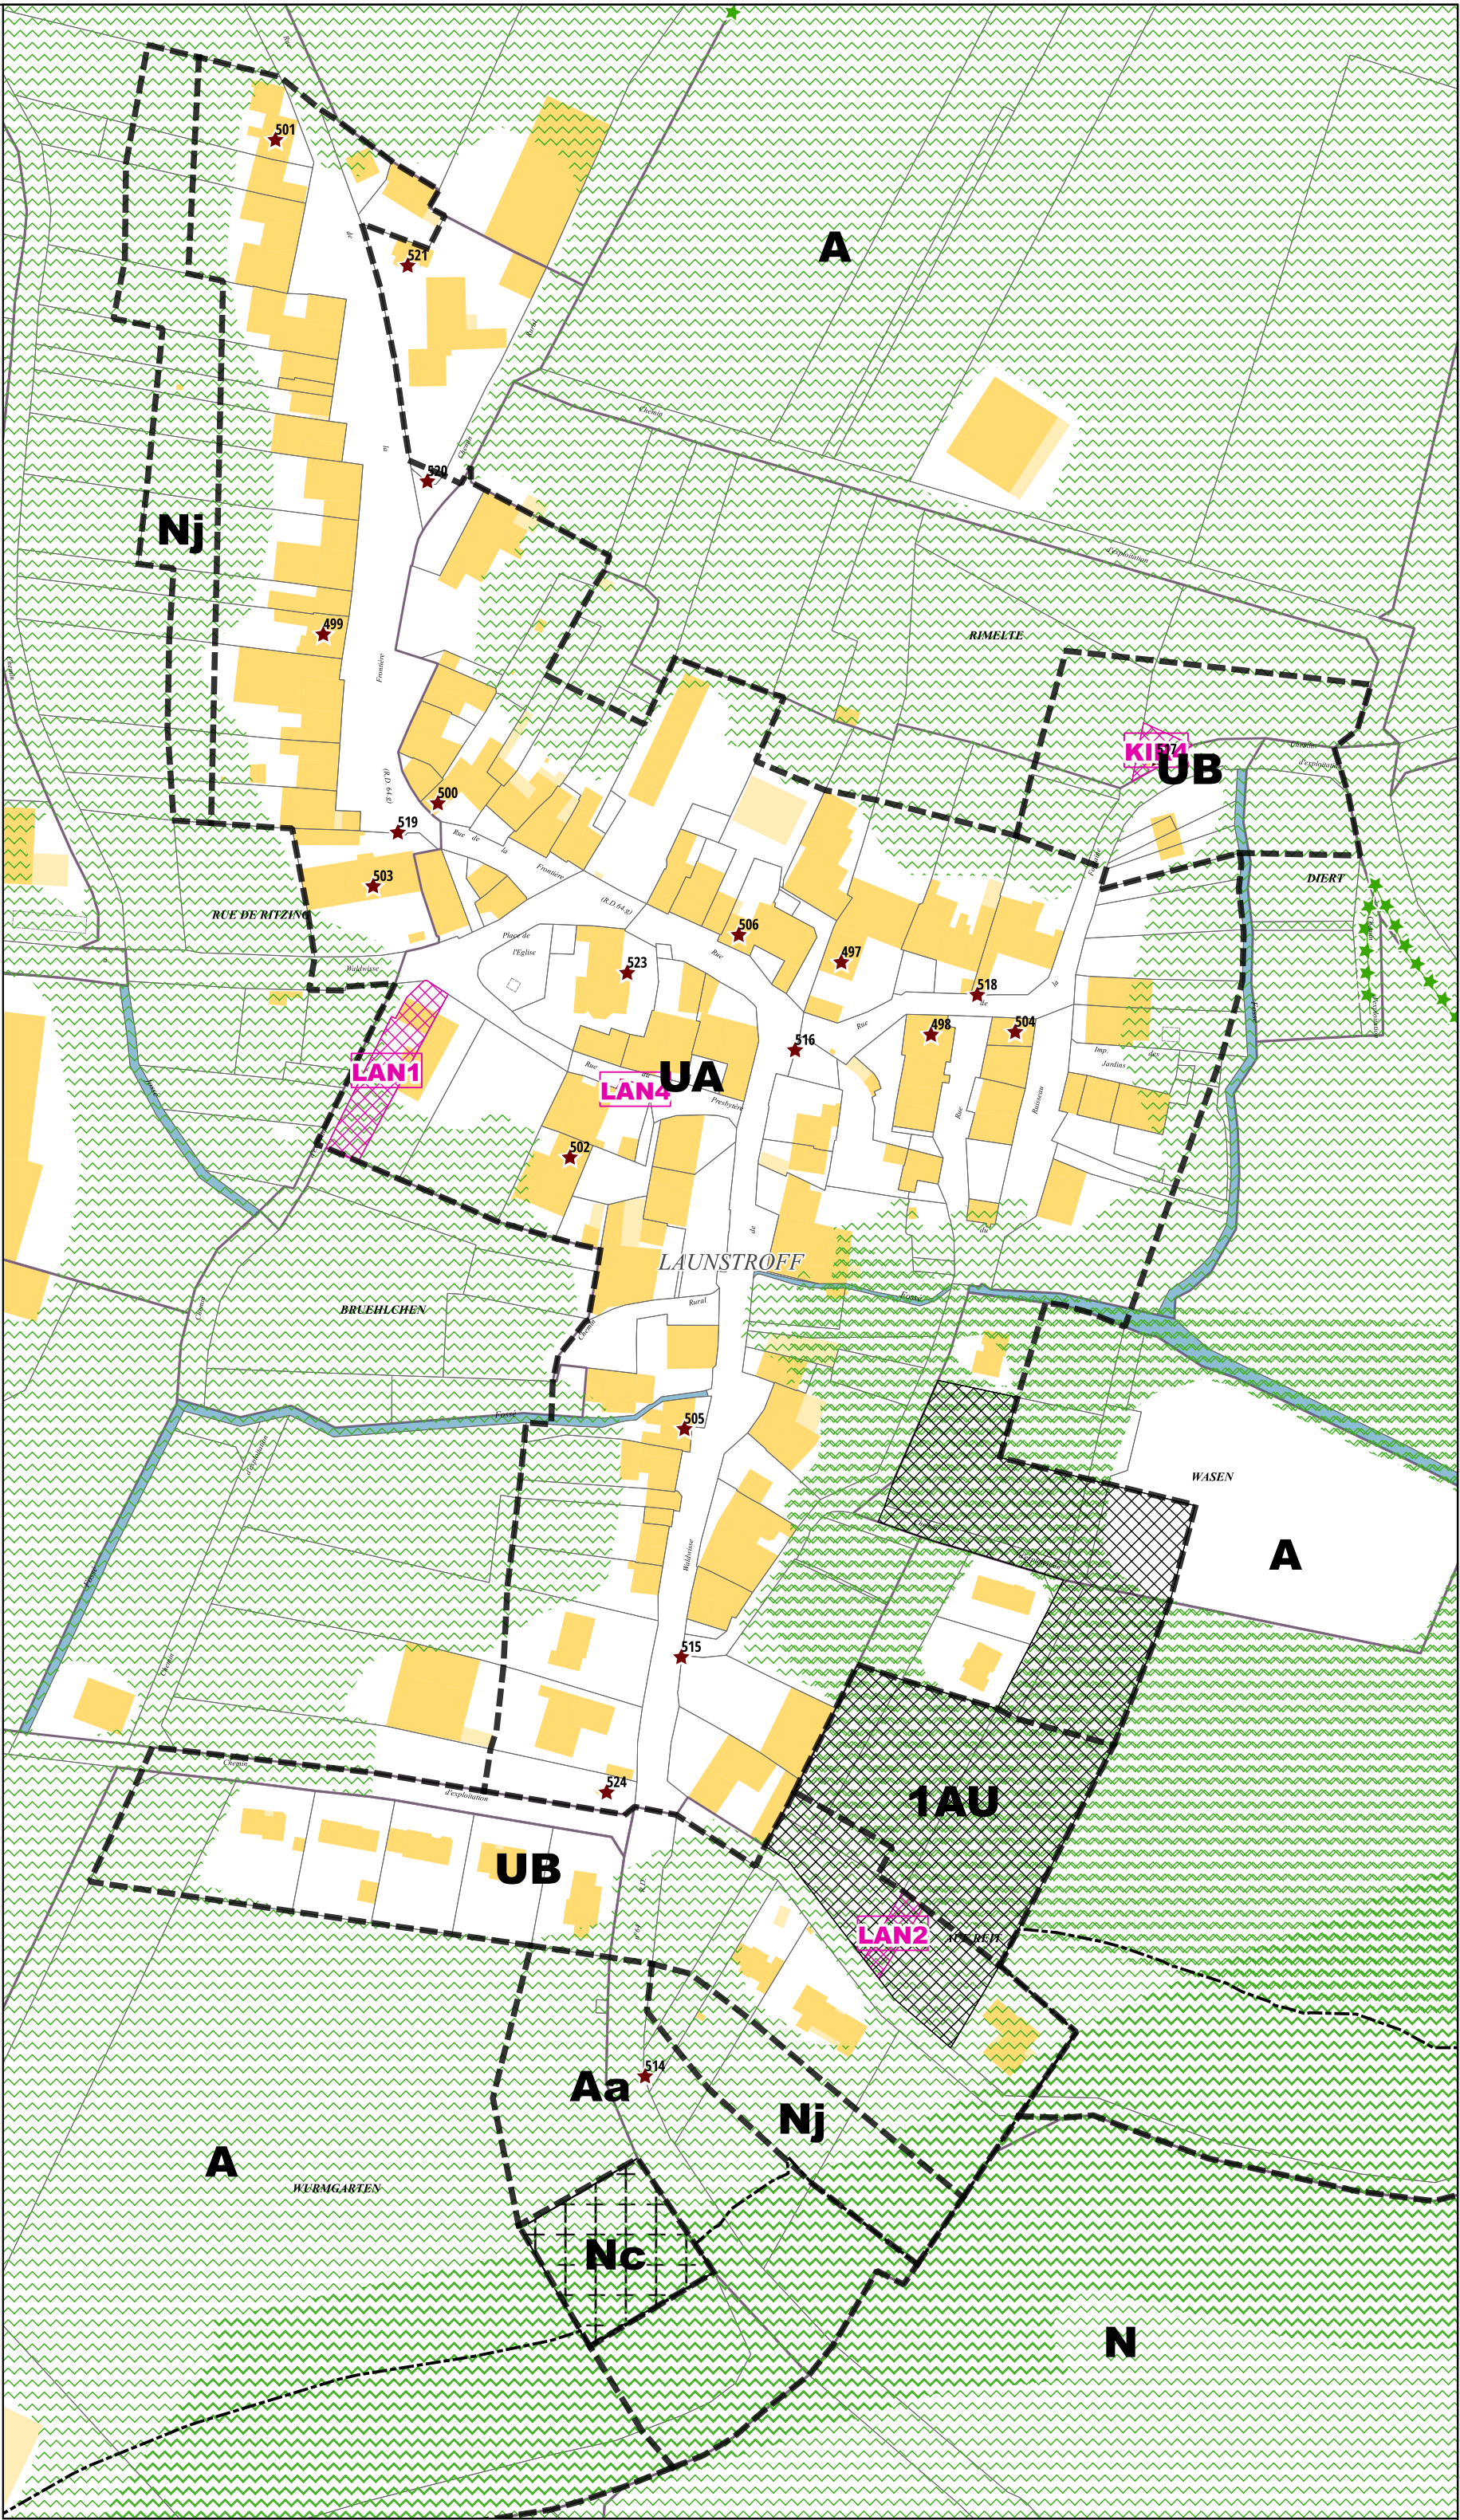

Limites administratives


----- Zone

Prescriptions linéaires

----- Recul

Prescriptions surfaciques

***** Élément paysager identifié

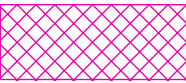

Emplacement réservé



OAP



OAP thématique TVB

Prescriptions ponctuelles



Élément patrimonial identifié

Emplacements réservés

BENEFICIAIRE	Commune de Launstroff	NUMERO	LAN1	Elargissement de la voirie et création d'un foyer communal	SURFACE	765 m²
BENEFICIAIRE	Commune de Launstroff	NUMERO	LAN2	Aménagement d'une voirie de desserte	SURFACE	214 m²
BENEFICIAIRE	Commune de Launstroff	NUMERO	LAN4	Aménagement de la voirie	SURFACE	46 m²