

D

Communauté de communes Bouzonvillois - Trois Frontières

Règlement graphique Planche au 1/2000e Manderen-Ritzing Sud: Ritzing



Document conforme à celui annexé
à la délibération du Conseil Communautaire

en date du 30 janvier 2025


arrêtant l'élaboration du Plan Local d'Urbanisme
Intercommunal

Armel Chabane, le Président

24/01/2025



Echelle: 1/2000e

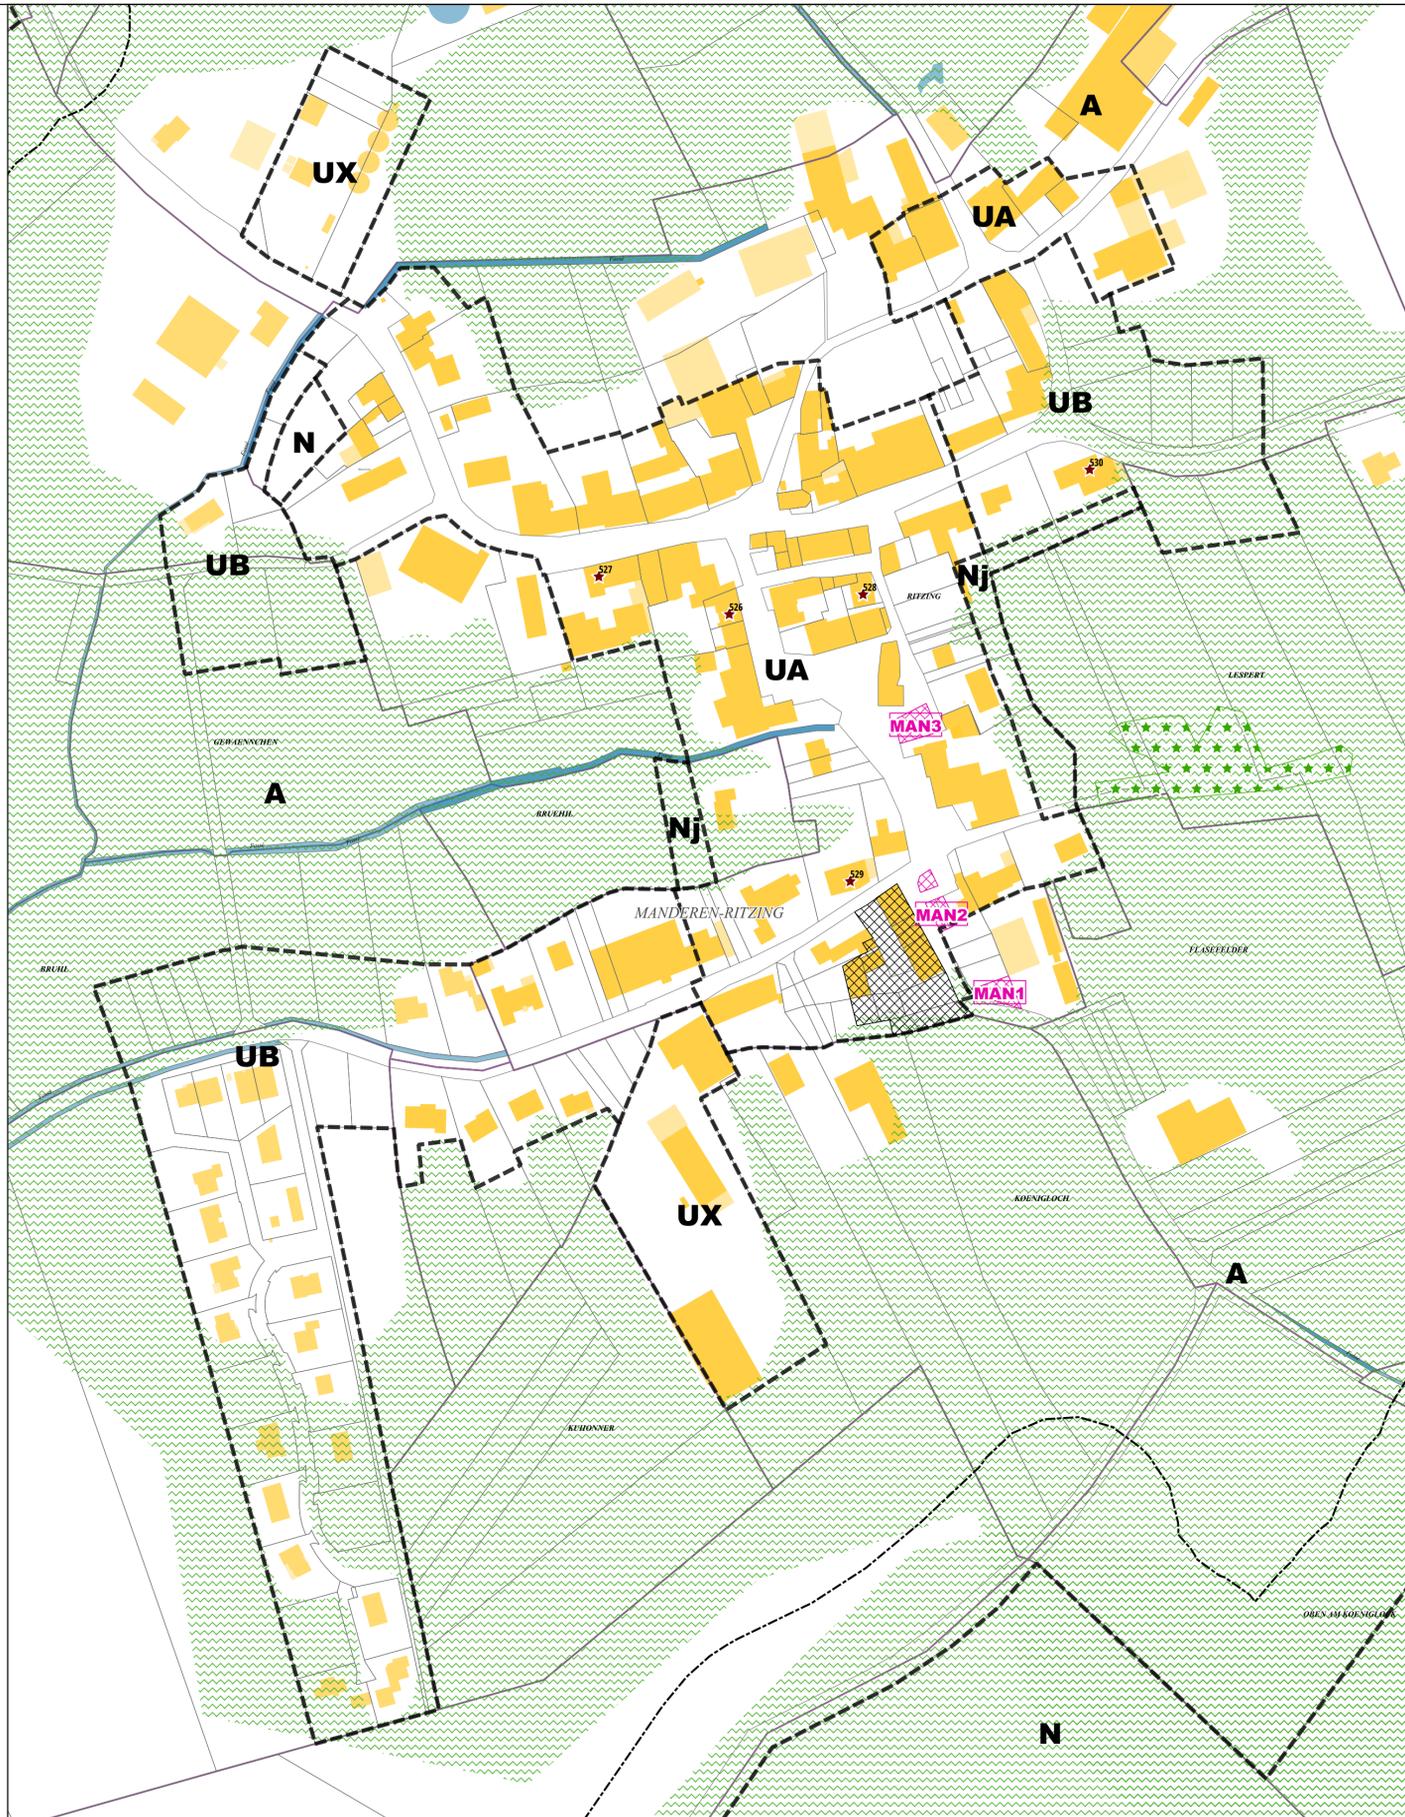

Limites administratives

----- Zone

Prescriptions surfaciques

Emplacement réservé

Élément paysager identifié

OAP

OAP thématique TVB

Prescriptions linéaires

----- Recul

Prescriptions ponctuelles

★ Élément patrimonial identifié

Emplacements réservés

BENEFICIAIRE	Commune de Manderen-Ritzing	NUMERO	MAN1	Aménagement paysager d'entrée de ville	SURFACE	188 m ²
BENEFICIAIRE	Commune de Manderen-Ritzing	NUMERO	MAN2	Aménagement et sécurisation du carrefour	SURFACE	209 m ²
BENEFICIAIRE	Commune de Manderen-Ritzing	NUMERO	MAN3	Aménagement de l'espace public	SURFACE	253 m ²

