

D

Communauté de communes Bouzonvillois - Trois Frontières

Règlement graphique Planche au 1/2000e Montenach Sud: Kaltweiler



Document conforme à celui annexé
à la délibération du Conseil Communautaire

en date du 30 janvier 2025

arrêtant l'élaboration du Plan Local d'Urbanisme
Intercommunal


Armel Chabane, le Président

24/01/2025



Echelle: 1/2000e

0 100 200 m

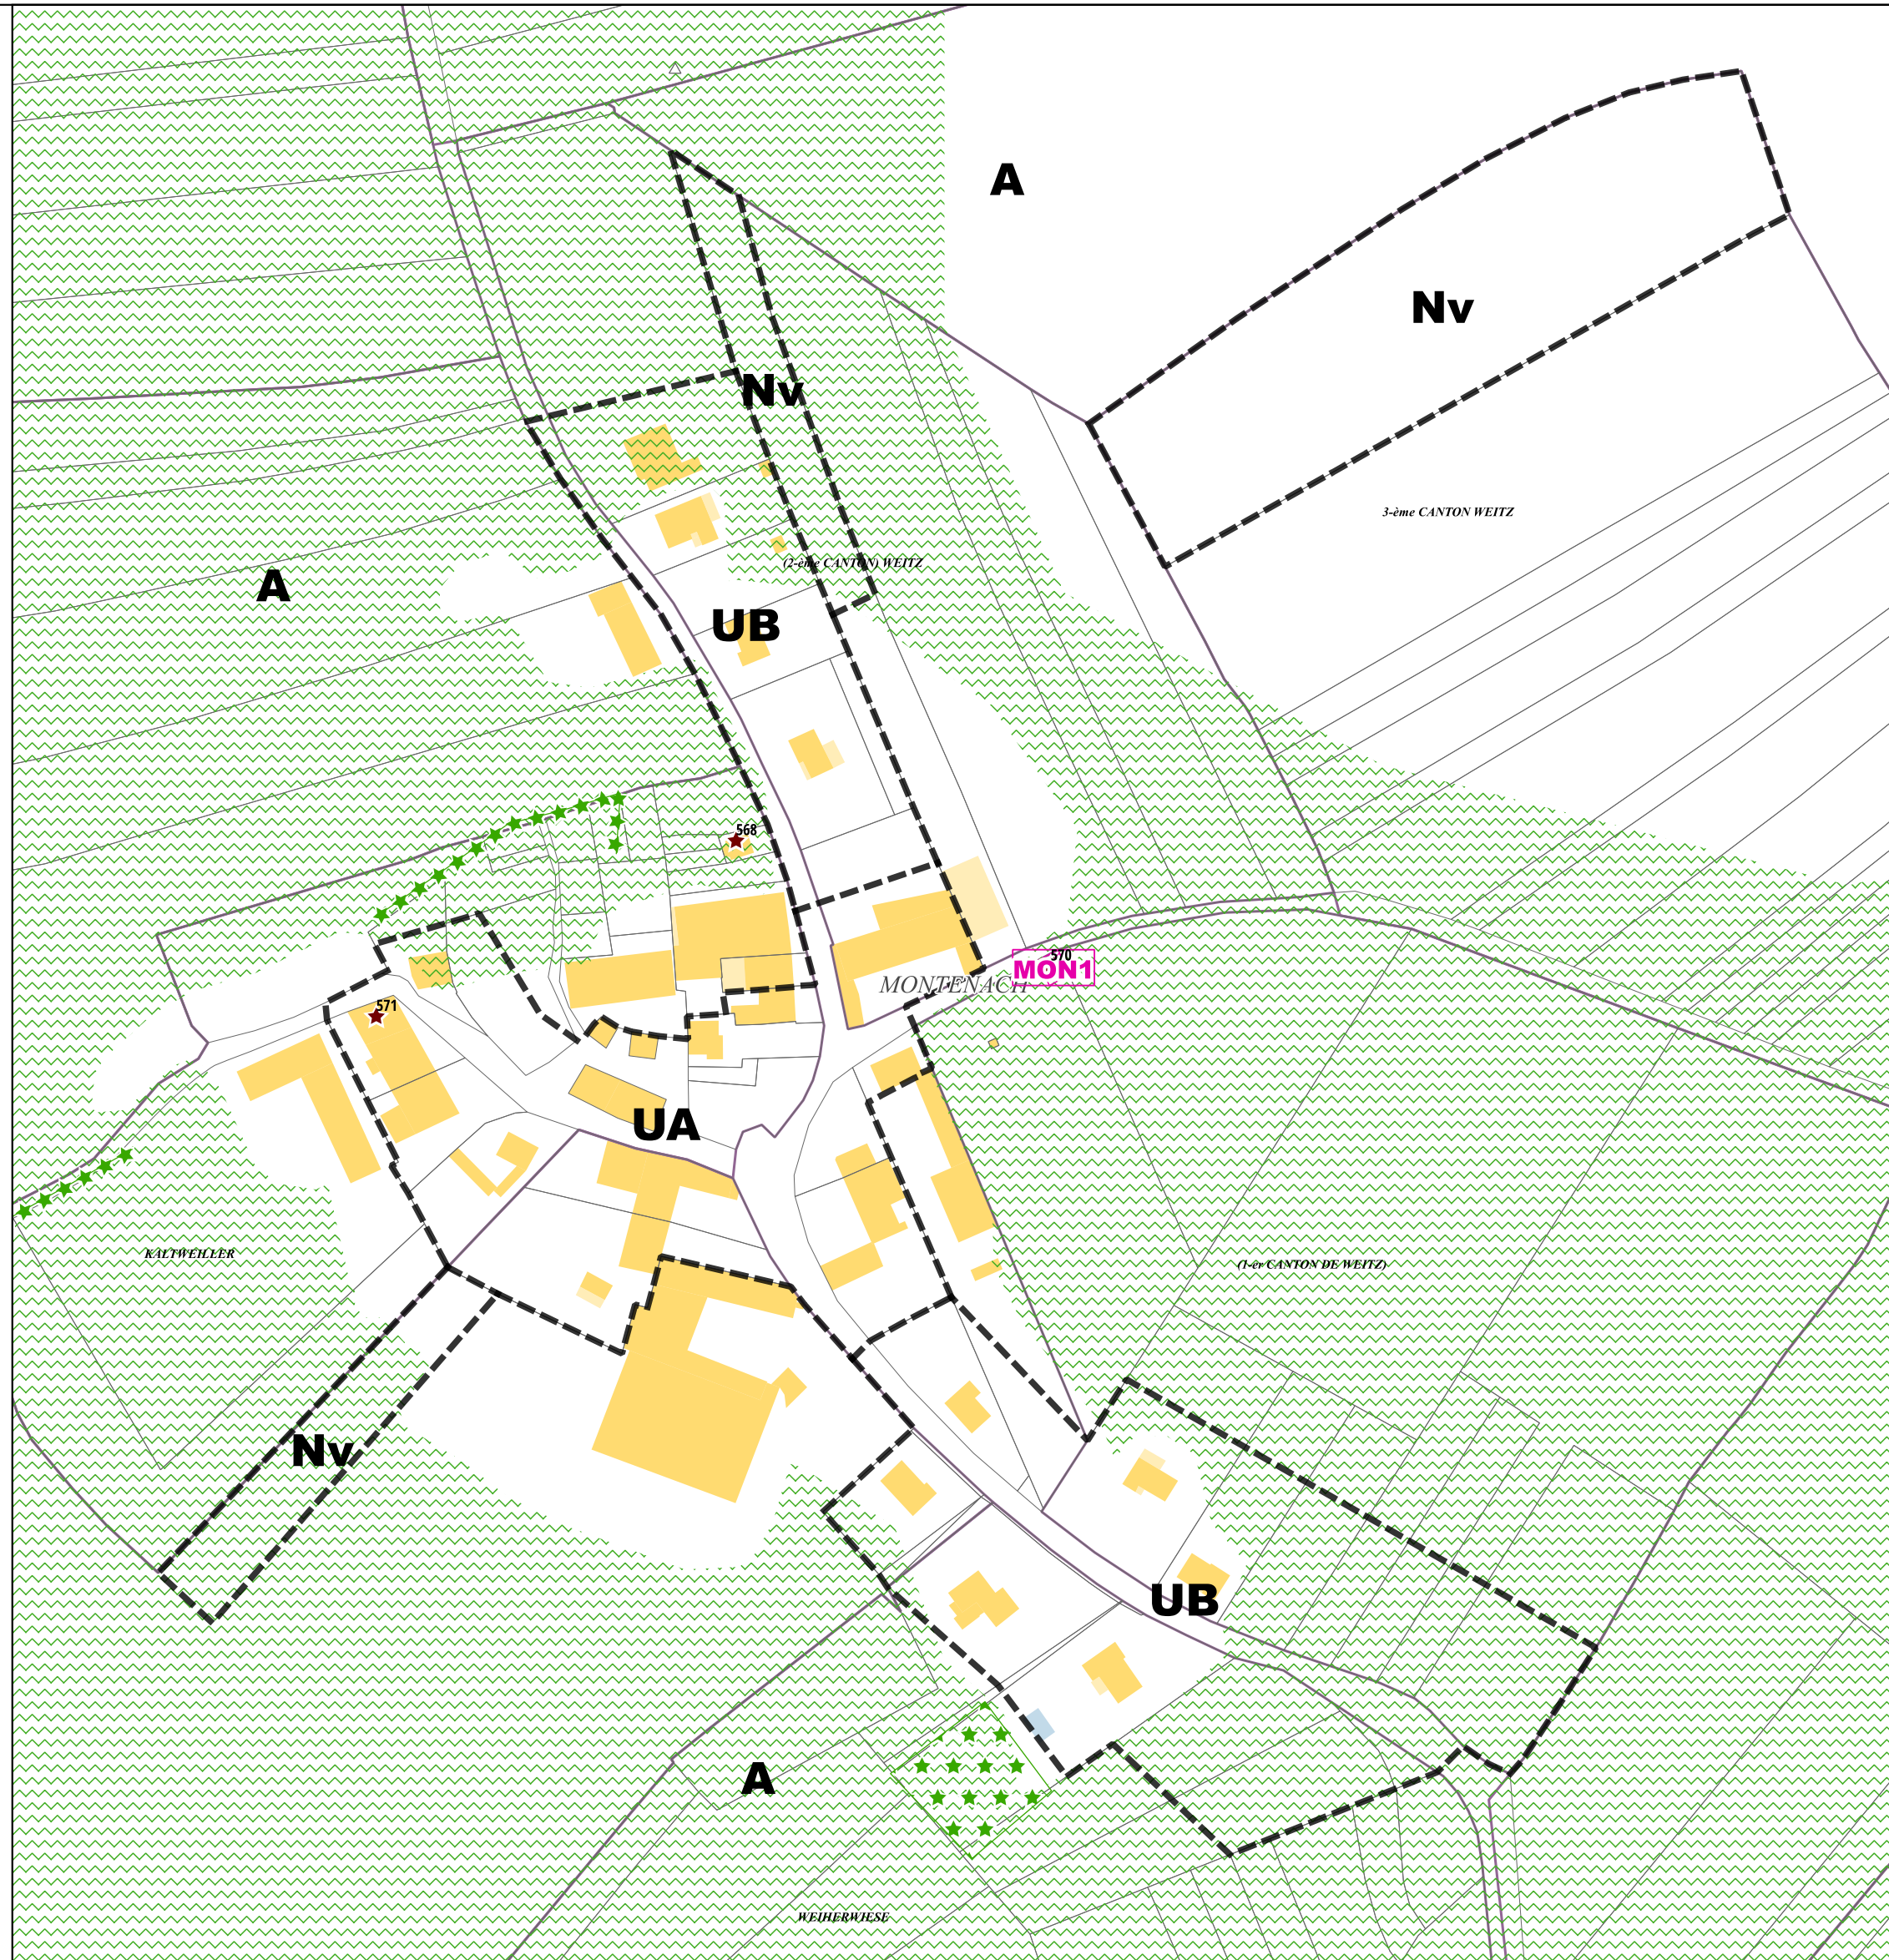

Limites administratives

----- Zone

Prescriptions surfaciques



Emplacement réservé



Elément paysager identifié



OAP thématique TVB

Prescriptions linéaires

***** Elément paysager identifié

Prescriptions ponctuelles

★ Elément patrimonial identifié

Emplacement réservé

BENEFICIAIRE	Commune de Montenach	NUMERO	MON1	Restoration du patrimoine	SURFACE	62 m ²
--------------	----------------------	--------	------	---------------------------	---------	-------------------

