

D

Communauté de communes
Bouzonvillois - Trois Frontières

Document conforme à celui annexé
à la délibération du Conseil Communautaire

en date du 30 janvier 2025

arrêtant l'élaboration du Plan Local d'Urbanisme
Intercommunal


Armel Chabane, le Président

24/01/2025

Département de Moselle

PLUI

ELABORATION DU
PLAN LOCAL D'URBANISME
INTERCOMMUNAL

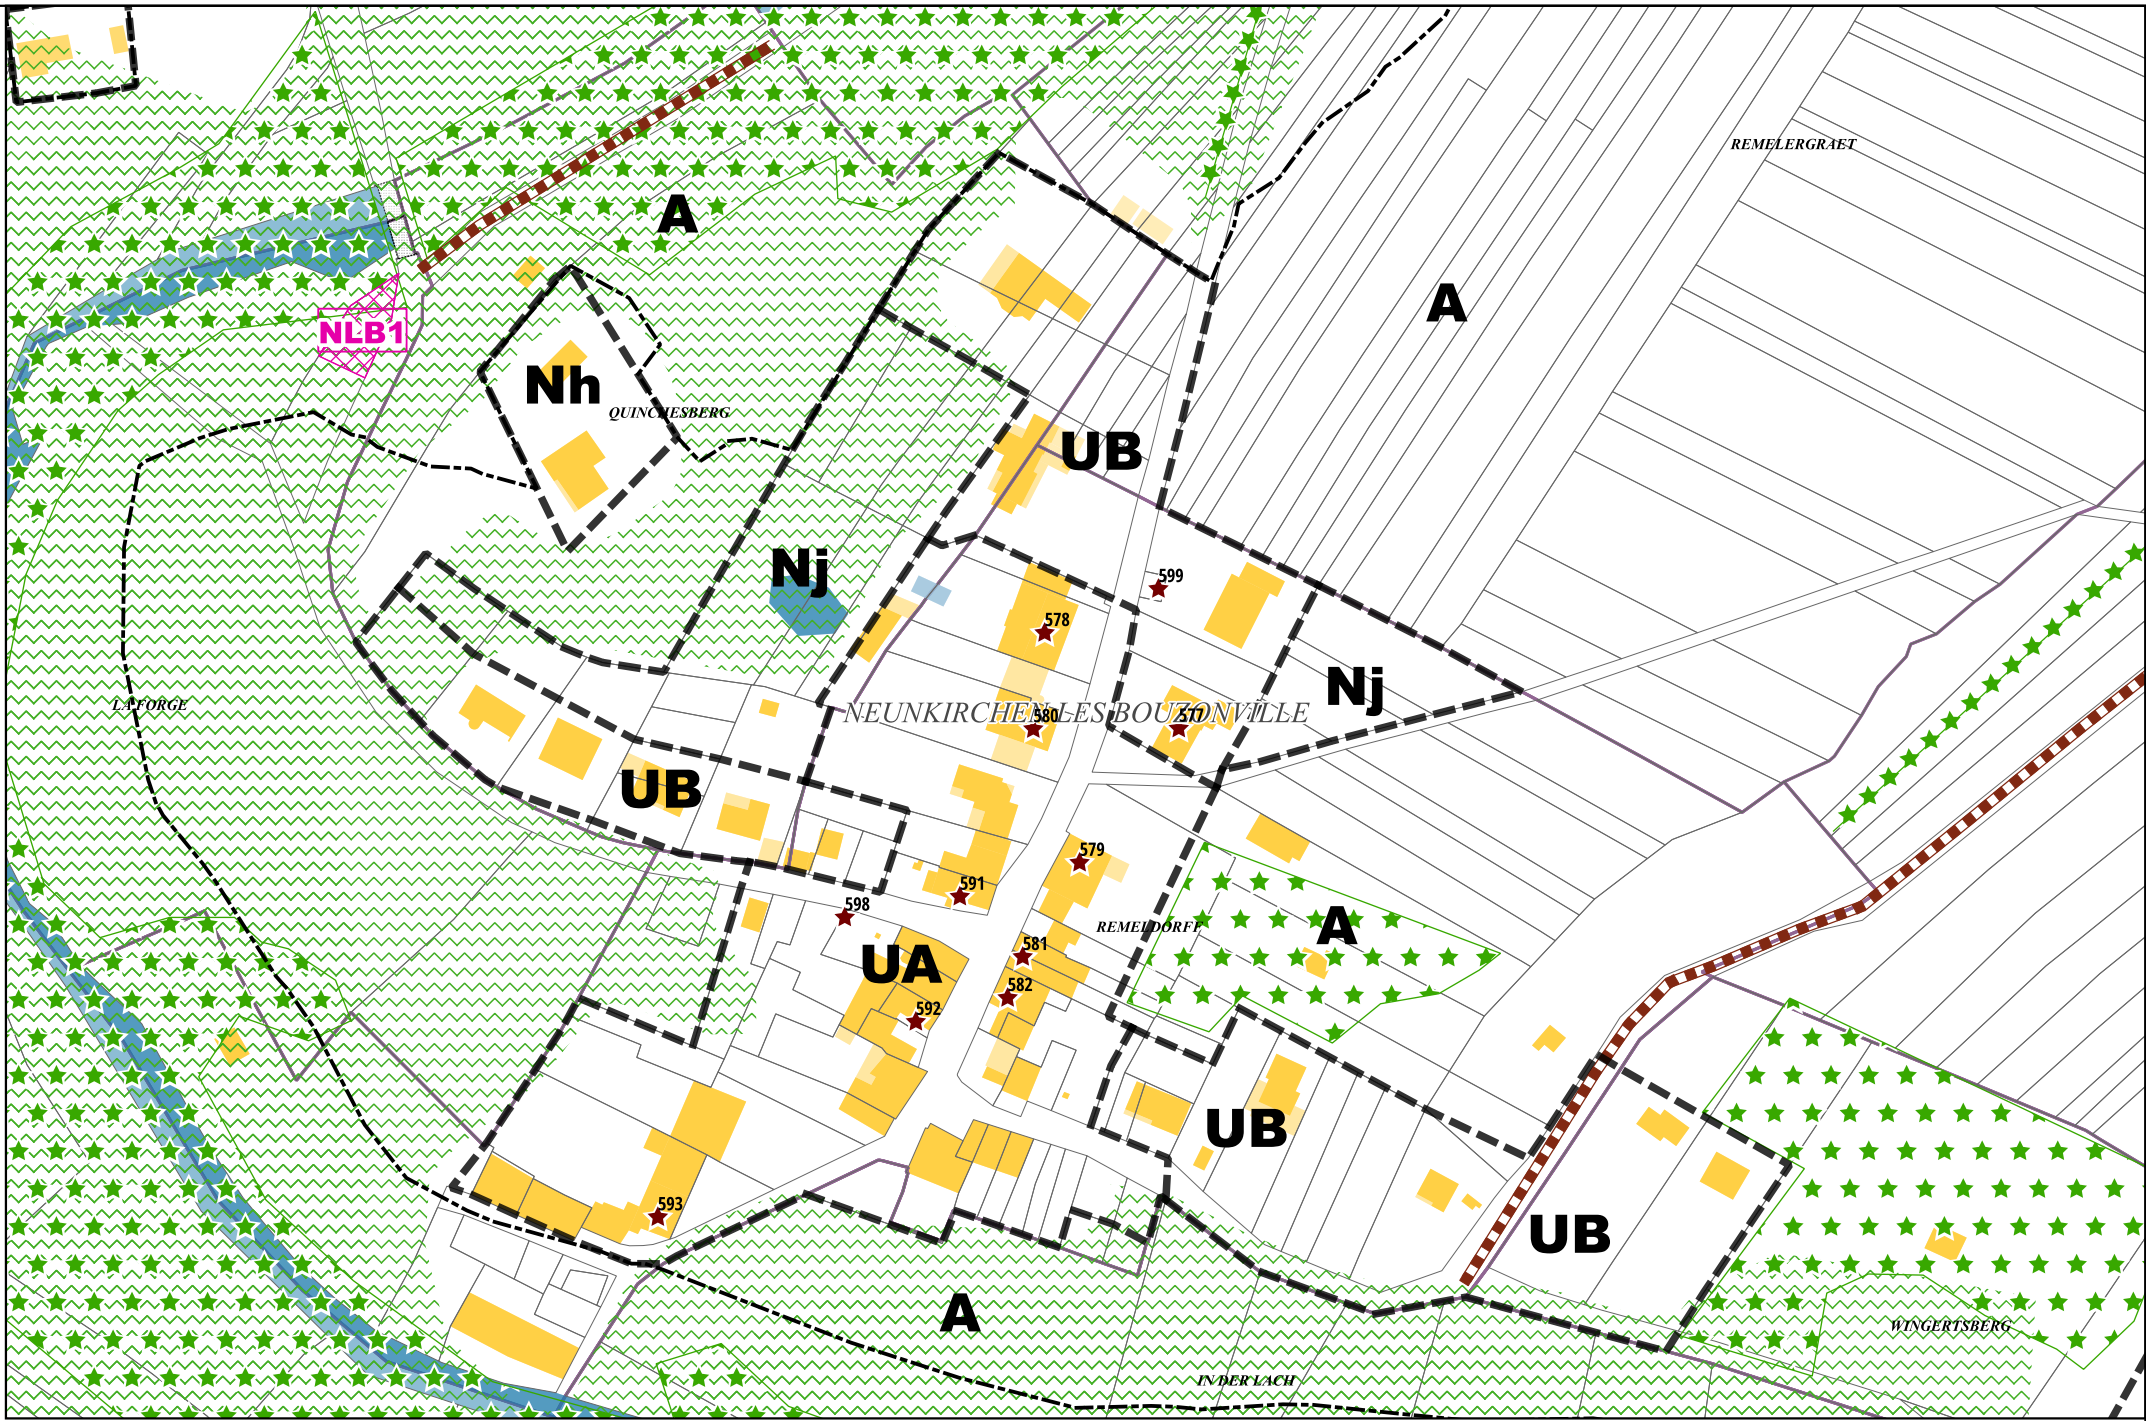

Limites administratives

----- Zone

Prescriptions linéaires

----- Chemin à conserver

Prescriptions surfaciques

Emplacement réservé

Elément paysager identifié

OAP thématique TVB


----- Recul

Elément paysager identifié

Prescriptions ponctuelles

★ Elément patrimonial identifié

Echelle: 1/2000e

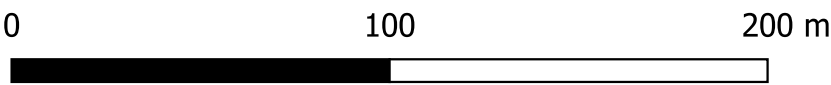

Emplacement réservé

BENEFICIAIRE	Commune de Neunkirchen-les-Bouzonville	NUMERO	NLB1	Aménagement d'un espace de retournement et de gestion des déchets ménagers	SURFACE	271 m²
--------------	--	--------	------	--	---------	--------

