

Communauté de communes
Bouzonvillois - Trois Frontières

Règlement graphique
Planche au 1/2000e
Rettel Nord




Document conforme à celui annexé
à la délibération du Conseil Communautaire
en date du 30 janvier 2025

arrêtant l'élaboration du Plan Local d'Urbanisme Intercommunal

Armel Chabane, le Président

24/01/2025

Echelle: 1/2000e

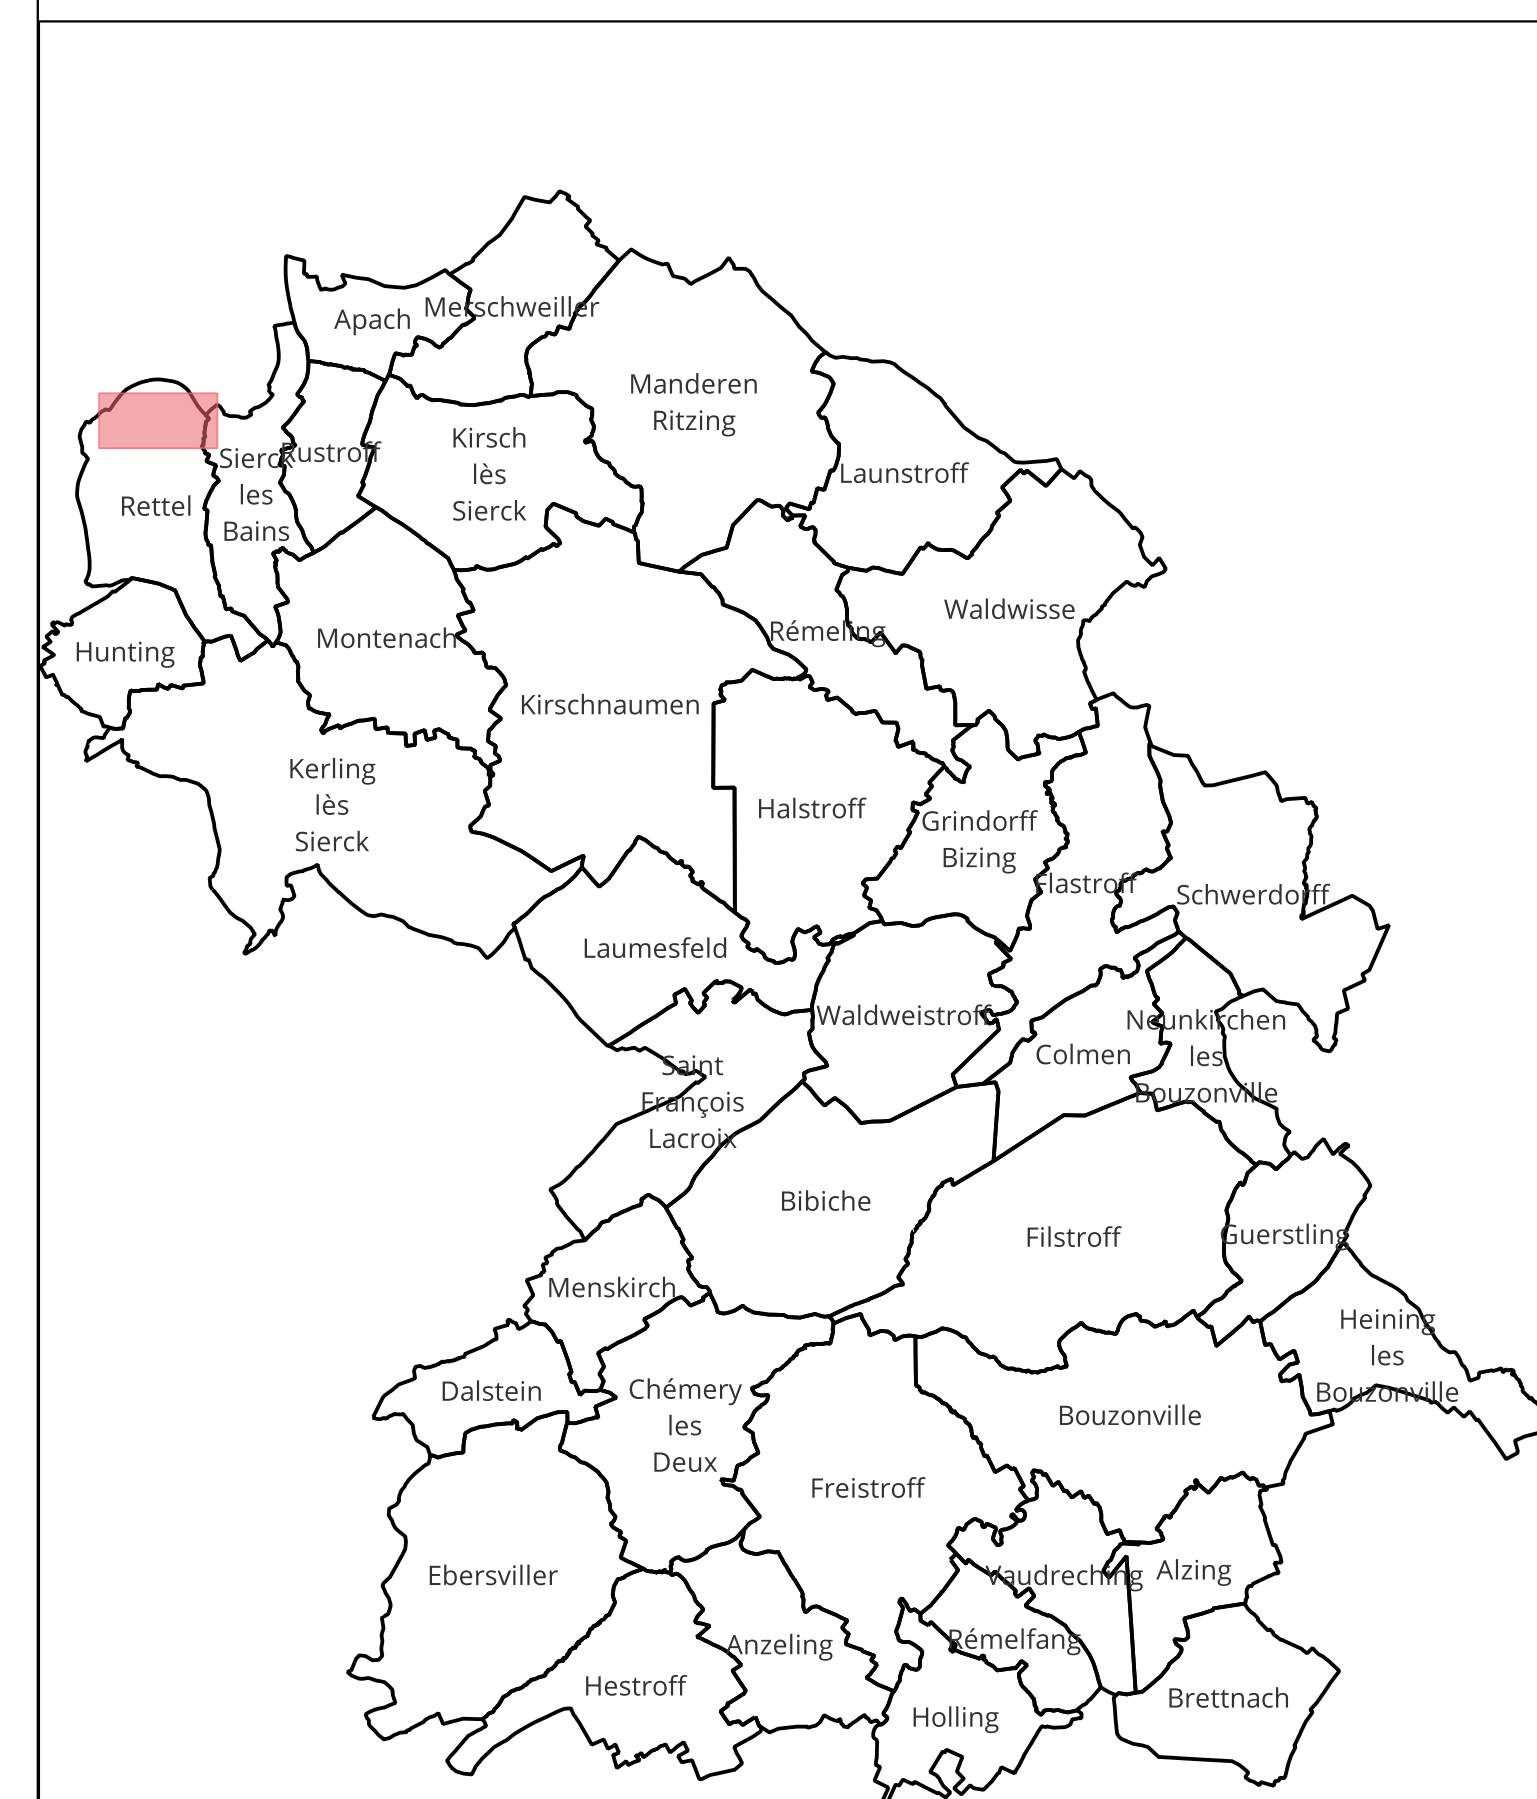

Limites administratives

■ ■ ■ Intercommunalité

Commune

----- Zone

Prescriptions surfaciques

 Emplacement réservé

★ ★ ★ ★ ★ **Elément paysager identifié**



 **OAP thématique TVB**

Prescriptions linéaires

 Chemin à conserver

----- Recul

★★★★★★ **Elément paysager identifié**

 Murs de clôture à préserver

Prescriptions ponctuelles

★ **Elément patrimonial identifié**

Emplacements réservés						
BENEFICIAIRE	Commune de Retzl	NUMERO	RET2	Aménagement d'un espace de stationnement	SURFACE	577 m²
BENEFICIAIRE	Commune de Retzl	NUMERO	RET3	Aménagement d'un espace de stationnement	SURFACE	156 m²
BENEFICIAIRE	Commune de Retzl	NUMERO	RET6	Extension de la Maison de la Dîme	SURFACE	12 m²
BENEFICIAIRE	Commune de Retzl	NUMERO	RET7	Extension du Musée des Cheminots	SURFACE	118 m²
BENEFICIAIRE	Commune de Retzl	NUMERO	RET7	Extension de la ludothèque	SURFACE	323 m²
BENEFICIAIRE	Commune de Retzl	NUMERO	RET8	Prolongement du sentier pédonnier existant	SURFACE	1261 m²
BENEFICIAIRE	Commune de Retzl	NUMERO	RET9	Aménagement paysager de l'espace public	SURFACE	583 m²