

D

**Communauté de communes
Bouzonvillois - Trois Frontières**

**Règlement graphique
Planche au 1/2000e
Waldwisse Ouest: Betting**



Document conforme à celui annexé
à la délibération du Conseil Communautaire

en date du 30 janvier 2025



arrétant l'élaboration du Plan Local d'Urbanisme
Intercommunal

Armel Chabane, le Président

24/01/2025



Echelle: 1/2000e

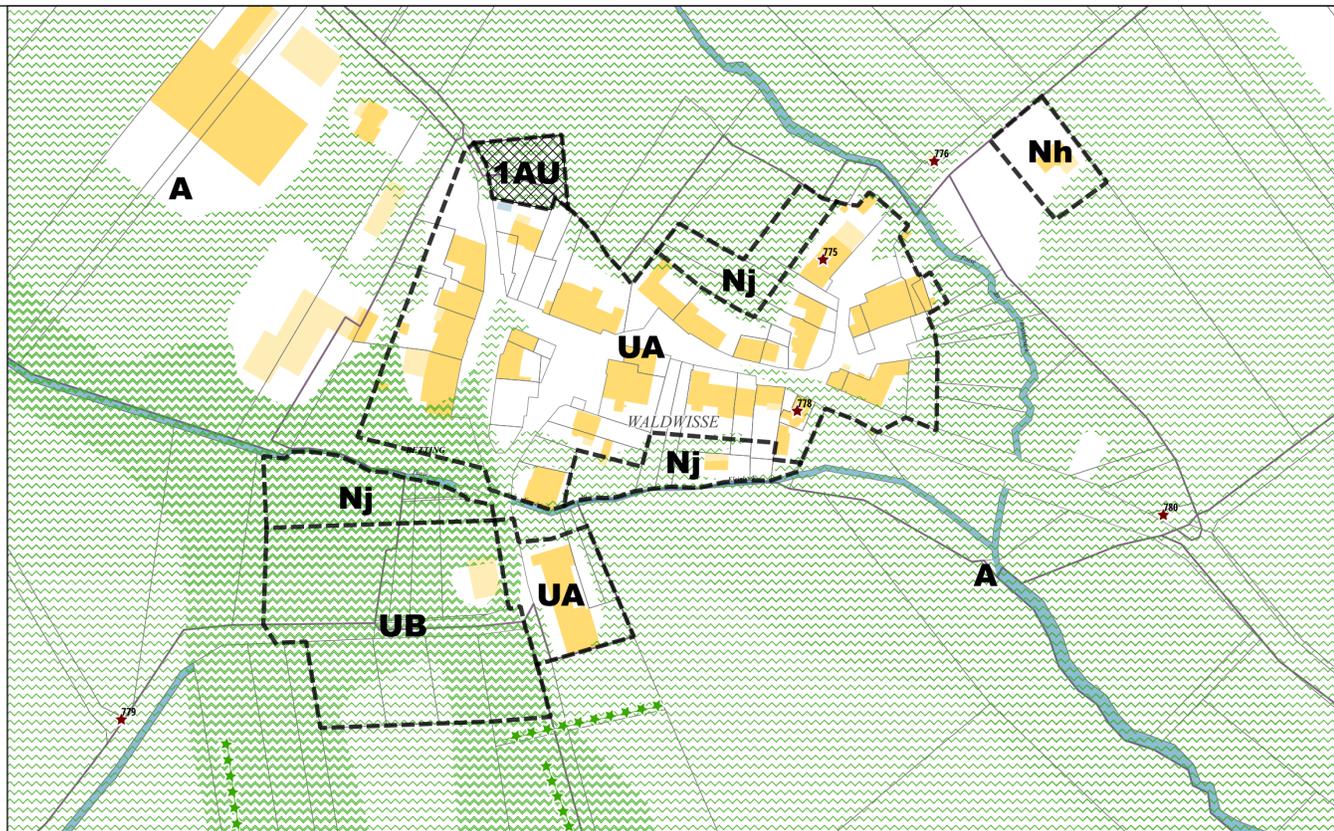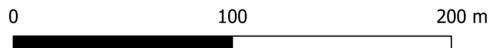

Limites administratives

----- Zone

Prescriptions surfaciques

OAP

OAP thématique TVB

Prescriptions linéaires

***** Élément paysager identifié

Prescriptions ponctuelles

★ Élément patrimonial identifié

