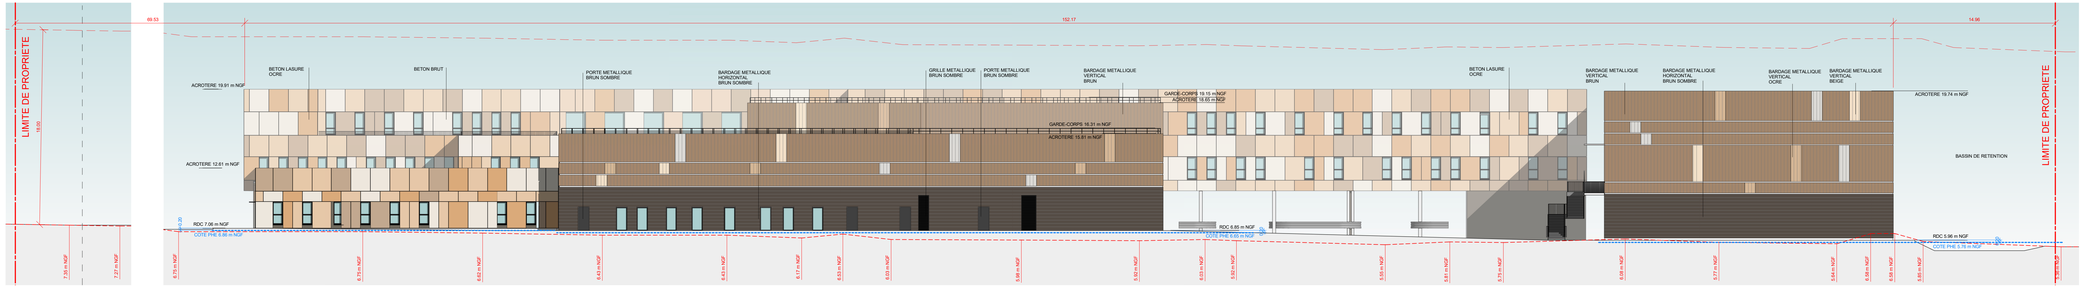

AIX MARSEILLE PROVENCE

MAITRE D'OUVRAGE

SOLEAM
SOCIÉTÉ LOCALE D'AMÉNAGEMENT ET D'AMÉNAGEMENT DE L'AIRE MÉTROPOLITAINE

ARCHITECTE :

BUREAU D' ETUDES :

PAYSAGISTE :

SPACE PLANNER :

MAINTENEUR :

ENTREPRISES :

PROJET

CONCEPTION, RÉALISATION ET MAINTENANCE EN BIM POUR LA CONSTRUCTION DU TECHNOCENTRE À MARIGNANE (13700)

PLAN DE FACADE NORD

IND	DATE	ETABLI PAR	VALIDÉ PAR	APPROUVÉ PAR	
0	27/12/2024				Dépôt PC

ECHELLE : 1 : 200

DATE 27/12/2024

EMETTEUR :

PHASE : PC

TYPE	ZONE	NIVEAU	LOT	NUMERO	IND
				PC5.b	0