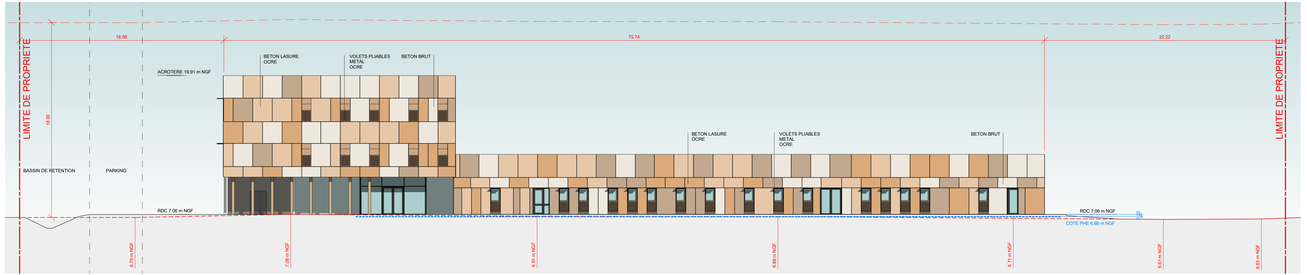

FACADE EST

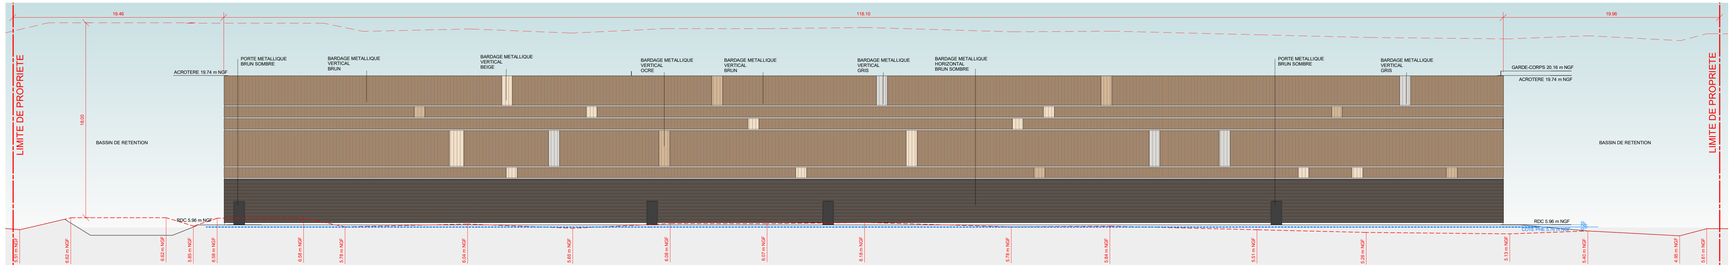

FACADE OUEST

AIX MARSEILLE PROVENCE

MAITRE D'OUVRAGE

SOLEAM
SOCIÉTÉ LOCALE D'AMÉNAGEMENT ET D'AMÉNAGEMENT DE L'AIXOIS-MARSEILLAIS

ARCHITECTE :

A.V. ARCHITECTURE

BUREAU D' ETUDES :

ARTELIA Passion & Solutions

even CONSEIL

PAYSAGISTE :

atelier : aménagement

SPACE PLANNER :

MAINTENEUR :

ENGIE Cofely

ENTREPRISES :

EIFFAGE CONSTRUCTION

EIFFAGE ÉNERGIE SYSTÈMES

CLÉVIA

PROJET

CONCEPTION, RÉALISATION ET MAINTENANCE EN BIM POUR LA CONSTRUCTION DU TECHNOCENTRE À MARIGNANE (13700)

PLANS DE FACADES EST ET OUEST

IND	DATE	ETABLI PAR	VALIDÉ PAR	APPROUVÉ PAR	
0	27/12/2024				Dépôt PC

ECHELLE : 1 : 200

DATE 27/12/2024

EMETTEUR :

PHASE : PC

TYPE	ZONE	NIVEAU	LOT	NUMERO	IND
				PC5.c	0