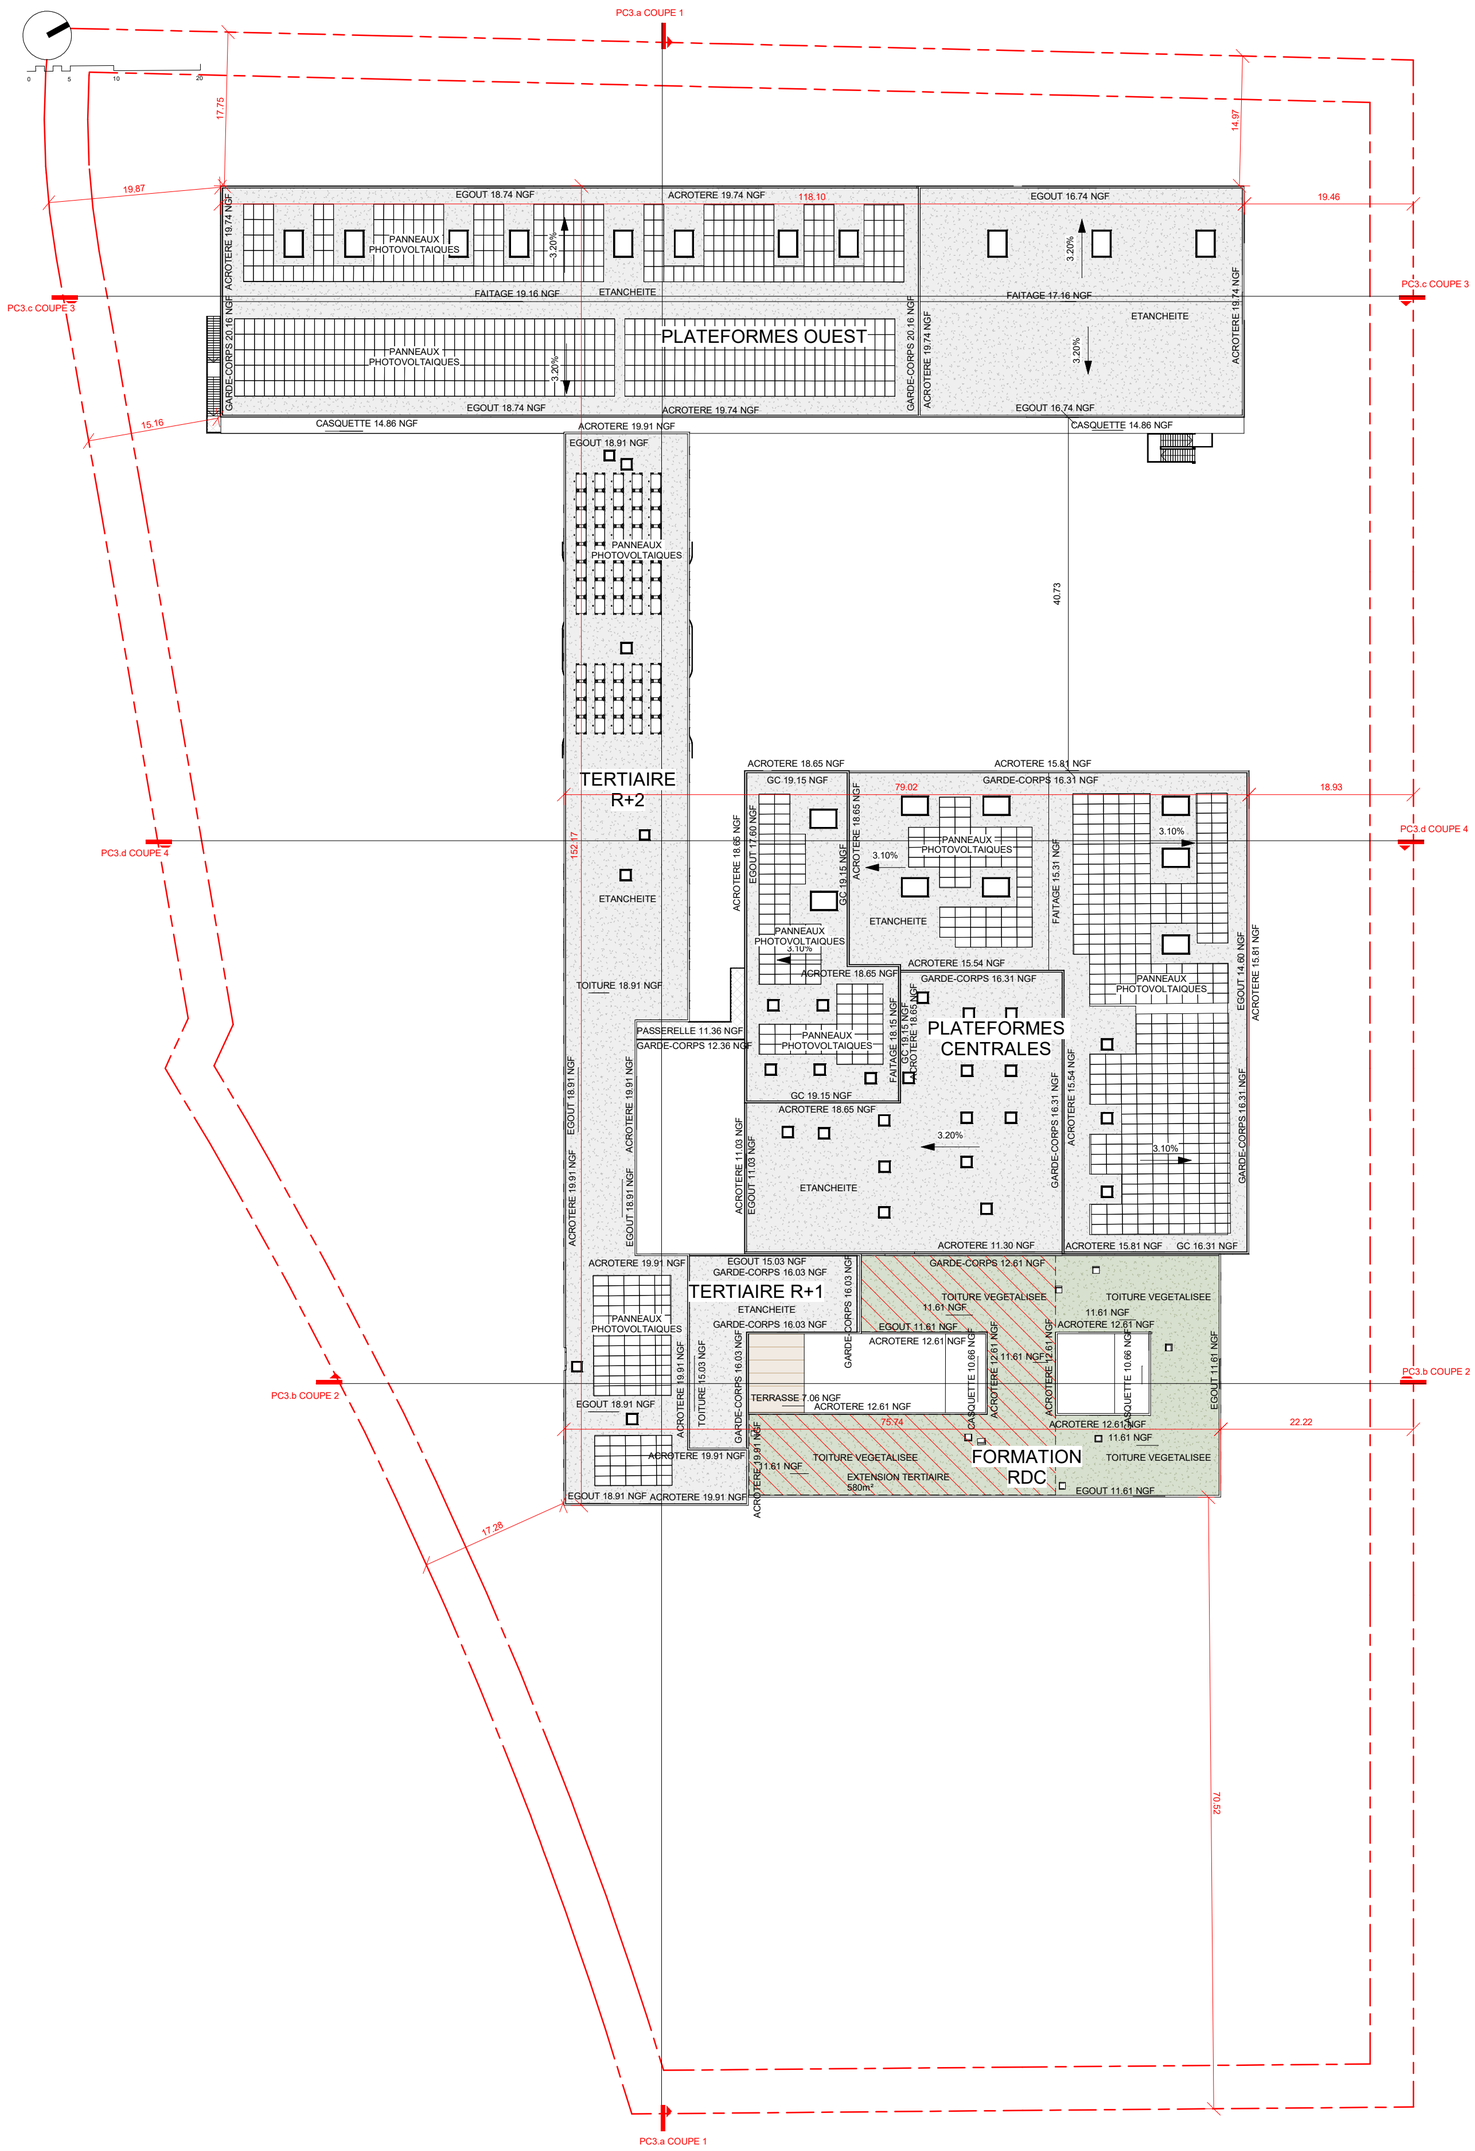

MAITRE D'OUVRAGE

ARCHITECTE :

BUREAU D' ETUDES :

PAYSAGISTE :

SPACE PLANNER :

MAINTENEUR :

ENTREPRISES :

PROJET

CONCEPTION, RÉALISATION ET MAINTENANCE EN BIM POUR LA CONSTRUCTION DU TECHNOCENTRE À MARIGNANE (13700)

PLAN DE TOITURE

A-I PROJECT
ARCHITECTURE - INGENIERIE
11 avenue de la Capelette - Cedex 10
13393 MARSEILLE Cedex 10
+33(0)4 91 78 94 94 - Fax +33(0)4 91 25 67 94
contact@aiproject.fr - Siret 304 437 305 000 11
N°Ordre des Architectes : National : 5028/13 PACA-199

IND	DATE	ETABLI PAR	VALIDÉ PAR	APPROUVÉ PAR	
0	27/12/2024				Dépôt PC

ECHELLE : 1 : 500

DATE 27/12/2024

EMETTEUR :

PHASE : PC

TYPE	ZONE	NIVEAU	LOT	NUMERO	IND
				PC5.e	0