



MAITRE D'OUVRAGE



ARCHITECTE :

BUREAU D' ETUDES :



PAYSAGISTE :

SPACE PLANNER :

MAINTENEUR :



ENTREPRISES :




PROJET

CONCEPTION, RÉALISATION ET MAINTENANCE EN BIM POUR LA
CONSTRUCTION DU
TECHNOCENTRE À MARIGNANE (13700)

DOSSIER DEMOLITION



		A-I PROJECT ARCHITECTURE - INGENIERIE 11 avenue de la Caplette - CS70175 13395 MARSEILLE Cedex 10 +33(0)4 91 76 14 95 - Fax +33(0)4 91 28 67 94 contact@ai-project.fr - Siret 304 437 305 000 11 N°Ordre des Architectes : National : 502613-PACA-100				
0	27/12/2024				Dépôt PC	
IND	DATE	ETABLI PAR	VALIDÉ PAR	APPROUVÉ PAR	ECHELLE :	DATE 27/12/2024
EMETTEUR :					PHASE :	
					PC	
					TYPE	IND
					ZONE	
					NIVEAU	
					LOT	
					NUMERO	
					PC27	0

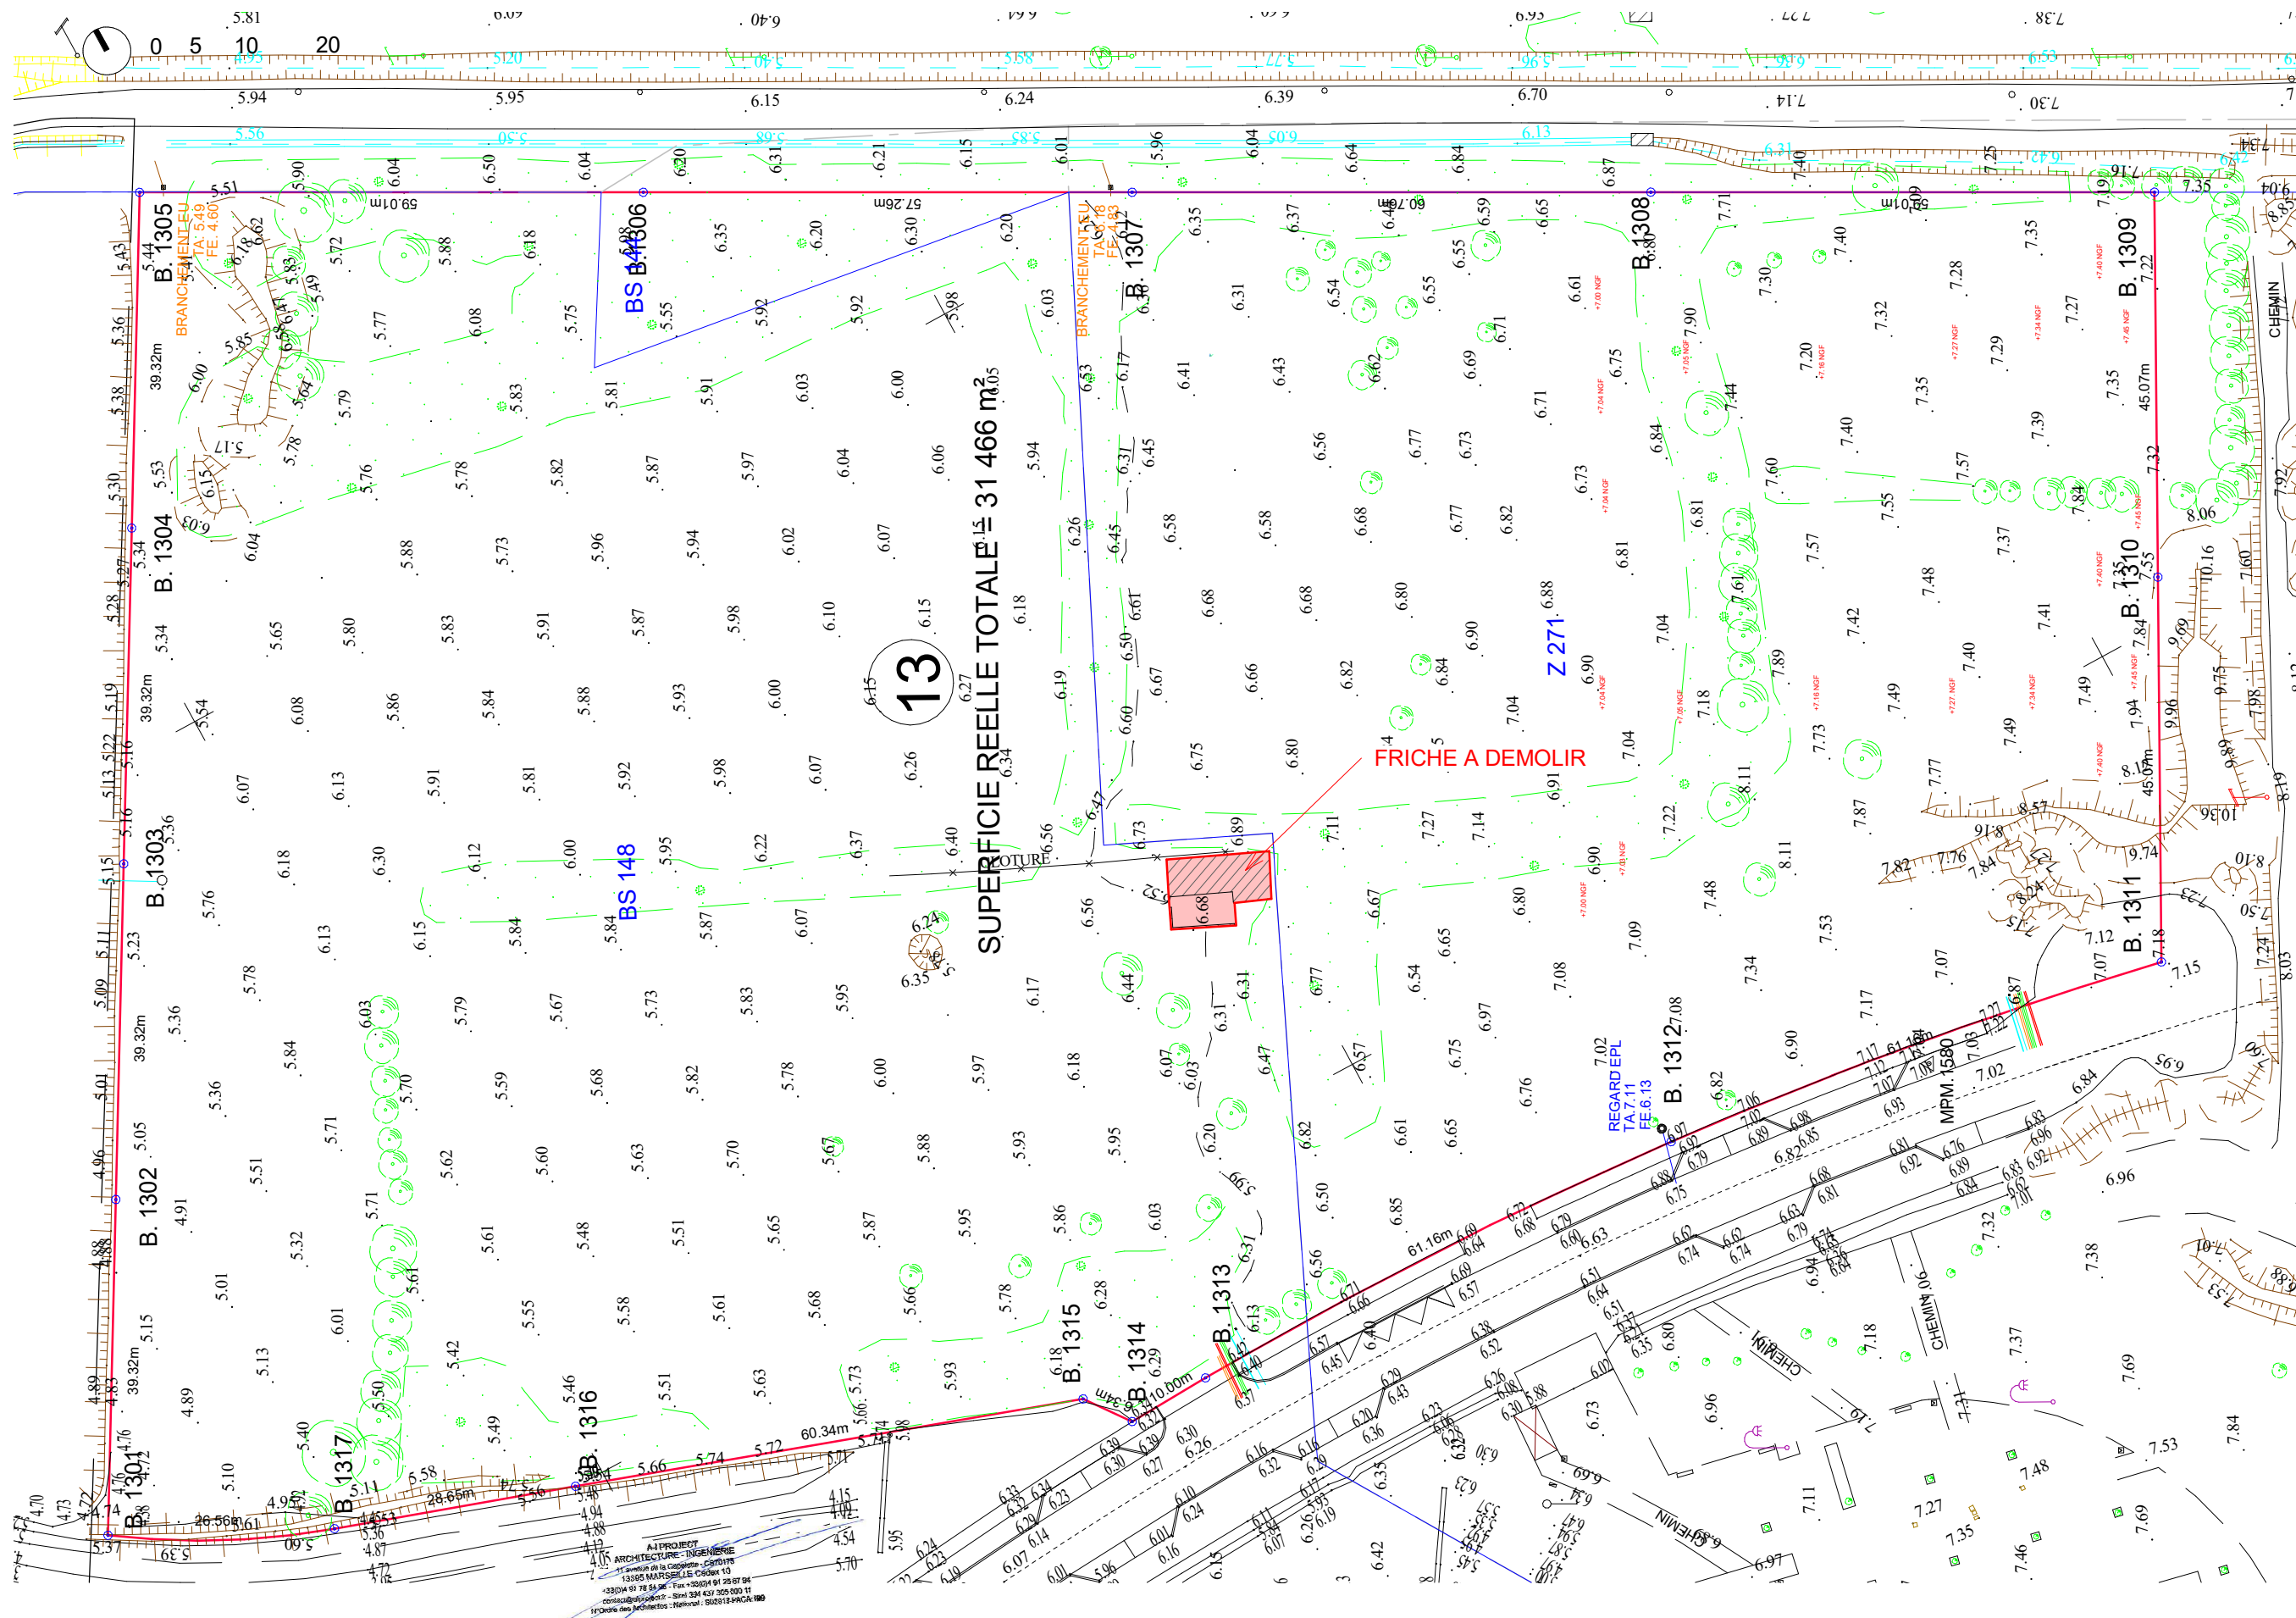

	MAITRE D'OUVRAGE 						OPERATION CONCEPTION, RÉALISATION ET MAINTENANCE EN BIM POUR LA CONSTRUCTION DU TECHNOCENTRE À MARNIGNE (13700)		NOM DU DOCUMENT PLAN MASSE DEMOLITION		TYPE	LOT	DIFFUSION : NUMERO PC27.A1		ECHELLE : 1 : 750 DATE 27/12/2024	
											ZONE	NIVEAU				



A4 PROJECT
ARCHITECTURE - INGENIERIE
11 avenue de la Chapelle - C870195
13395 MARSEILLE Cedex 10
+33(0)4 91 78 54 96 - Fax +33(0)4 91 20 07 04
contact@ajproject.fr - Site Web : www.ajproject.fr
150 rue des Architectes - National - 052012 PACA 190

	MAITRE D'OUVRAGE 	 	OPERATION CONCEPTION, RÉALISATION ET MAINTENANCE EN BIM POUR LA CONSTRUCTION DU TECHNOCENTRE À MARIGNANE (13700)	NOM DU DOCUMENT PHOTOS DEMOLITION	TYPE		LOT		DIFFUSION :		ECHELLE :	
					ZONE		NIVEAU		NUMERO		IND	DATE
									PC27.A2		0	27/12/2024