


- A5 : Servitudes relatives aux canalisations publiques d'eau et d'assainissement
- I4 : Servitudes relatives au transport d'énergie électrique (ligne électrique souterraine à 225 Kv et 63 Kv)
- I4 : Servitudes relatives au transport d'énergie électrique (ligne électrique souterraine à 63 Kv)
- PT3 : Servitudes attachées aux réseaux de télécommunications (Câbles P.T.T/T.R.N)

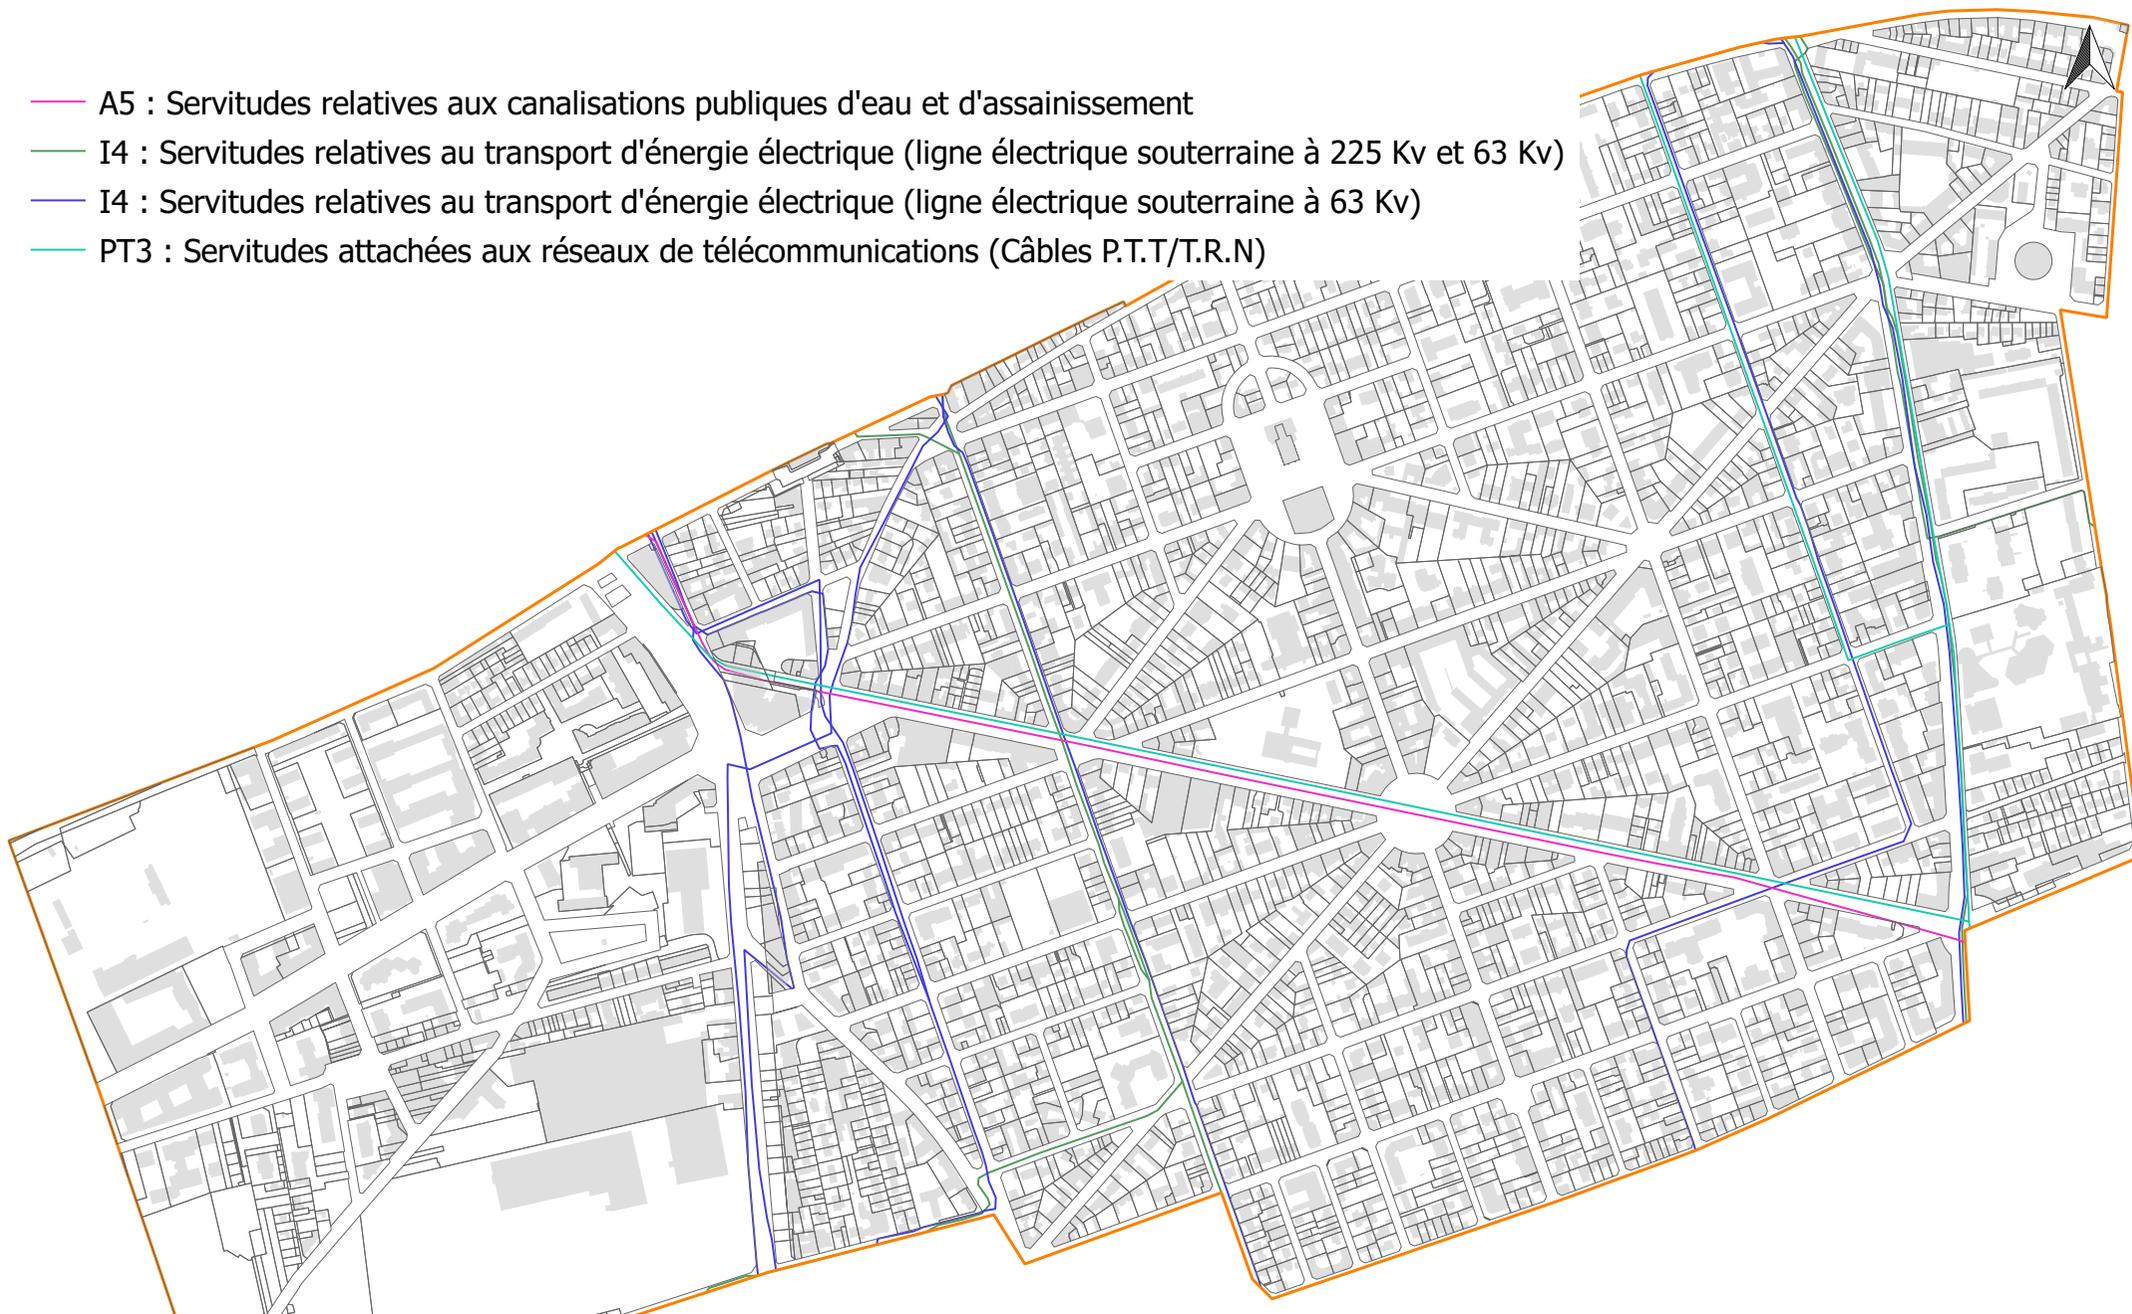

 LIMITE COMMUNALE

Commune de LA GARENNE COLOMBES (Insee : 92035)
Date de l'export : 26/10/2020

0 200 400 m

