
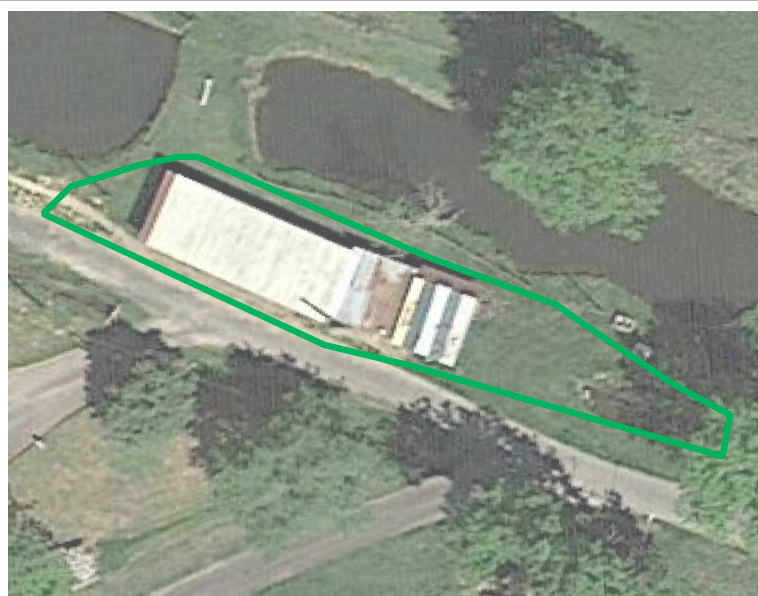
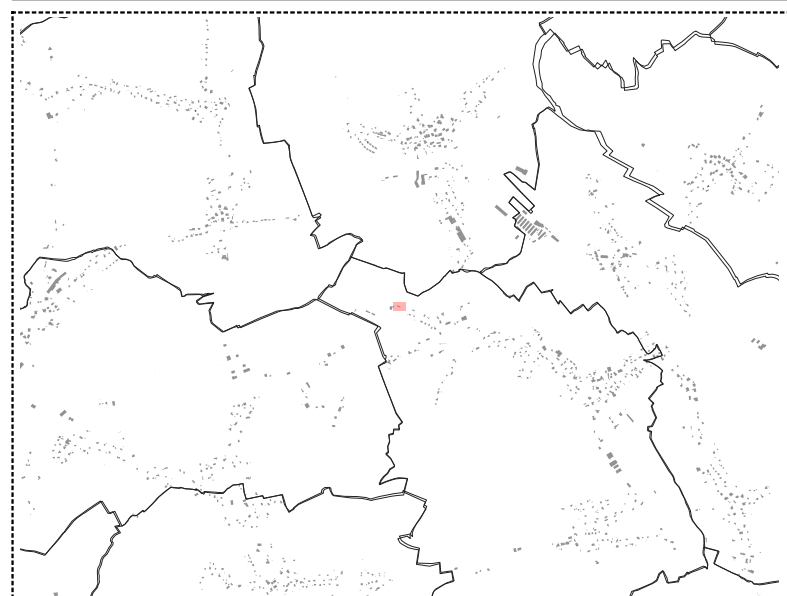


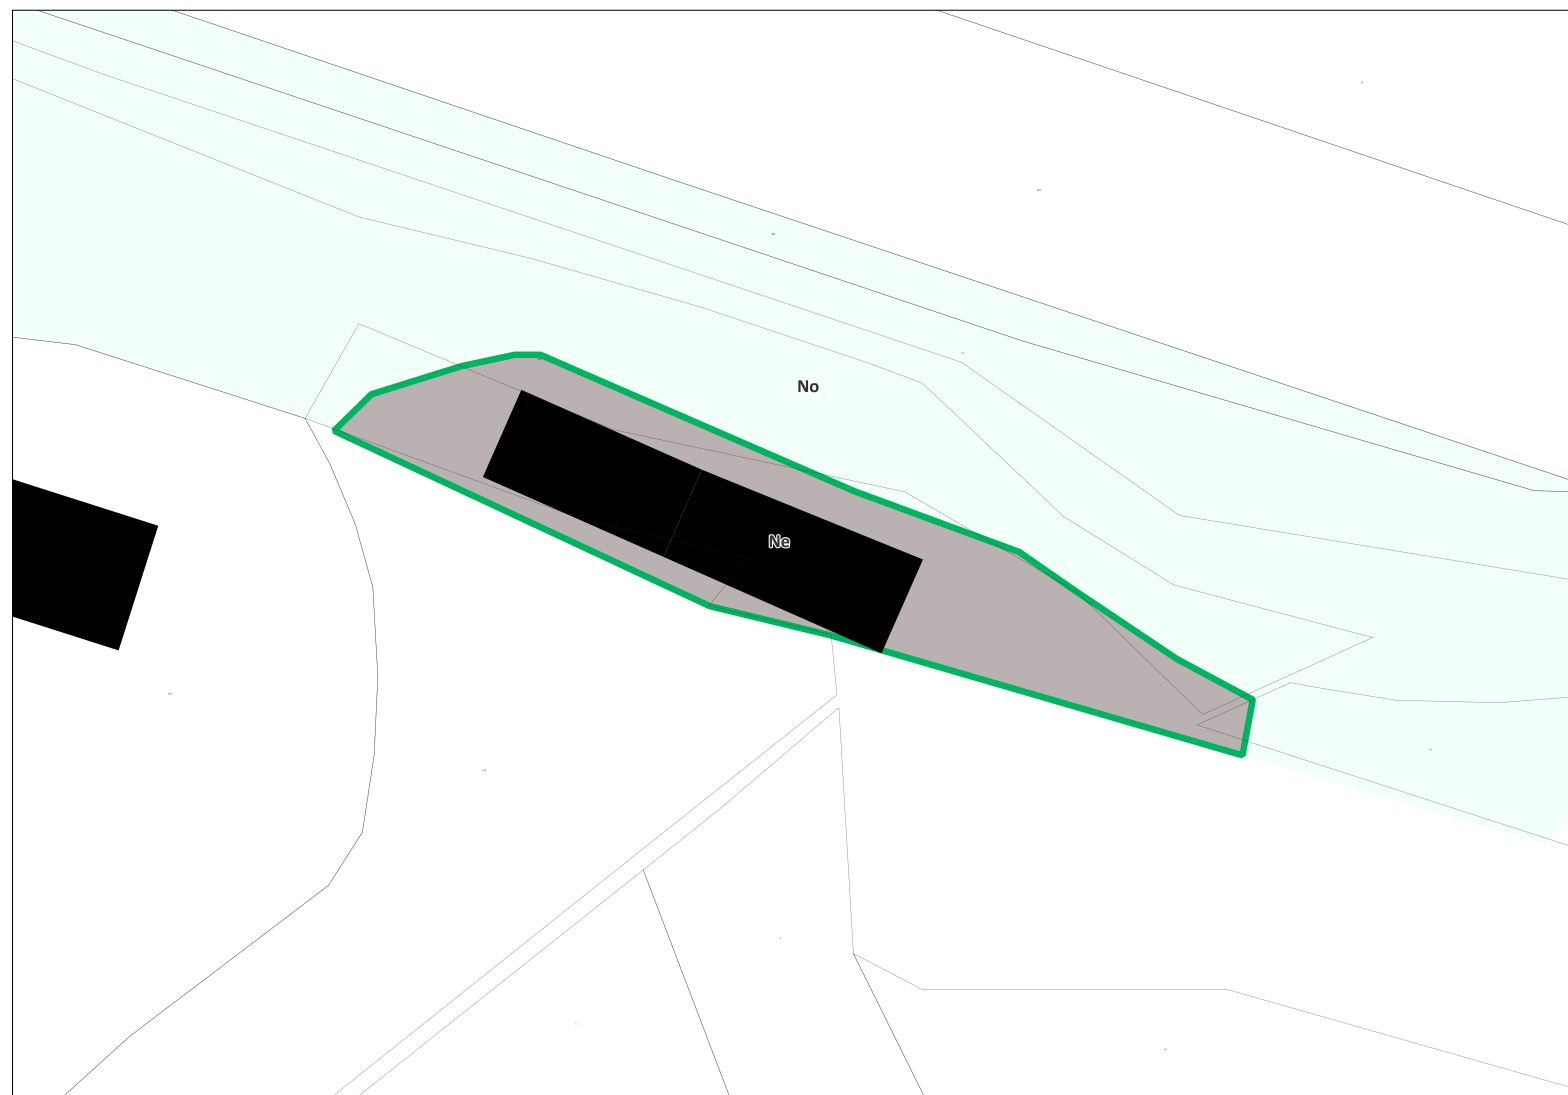

SECTEUR DU RÉGLEMENT : Ne

STECAL : Secteur naturel d'équipement


SURFACE (en ha) : 0.04

PROJET : > Bâtiment existant et extension

> Public

> Permettre d'étendre la salle d'accueil existante



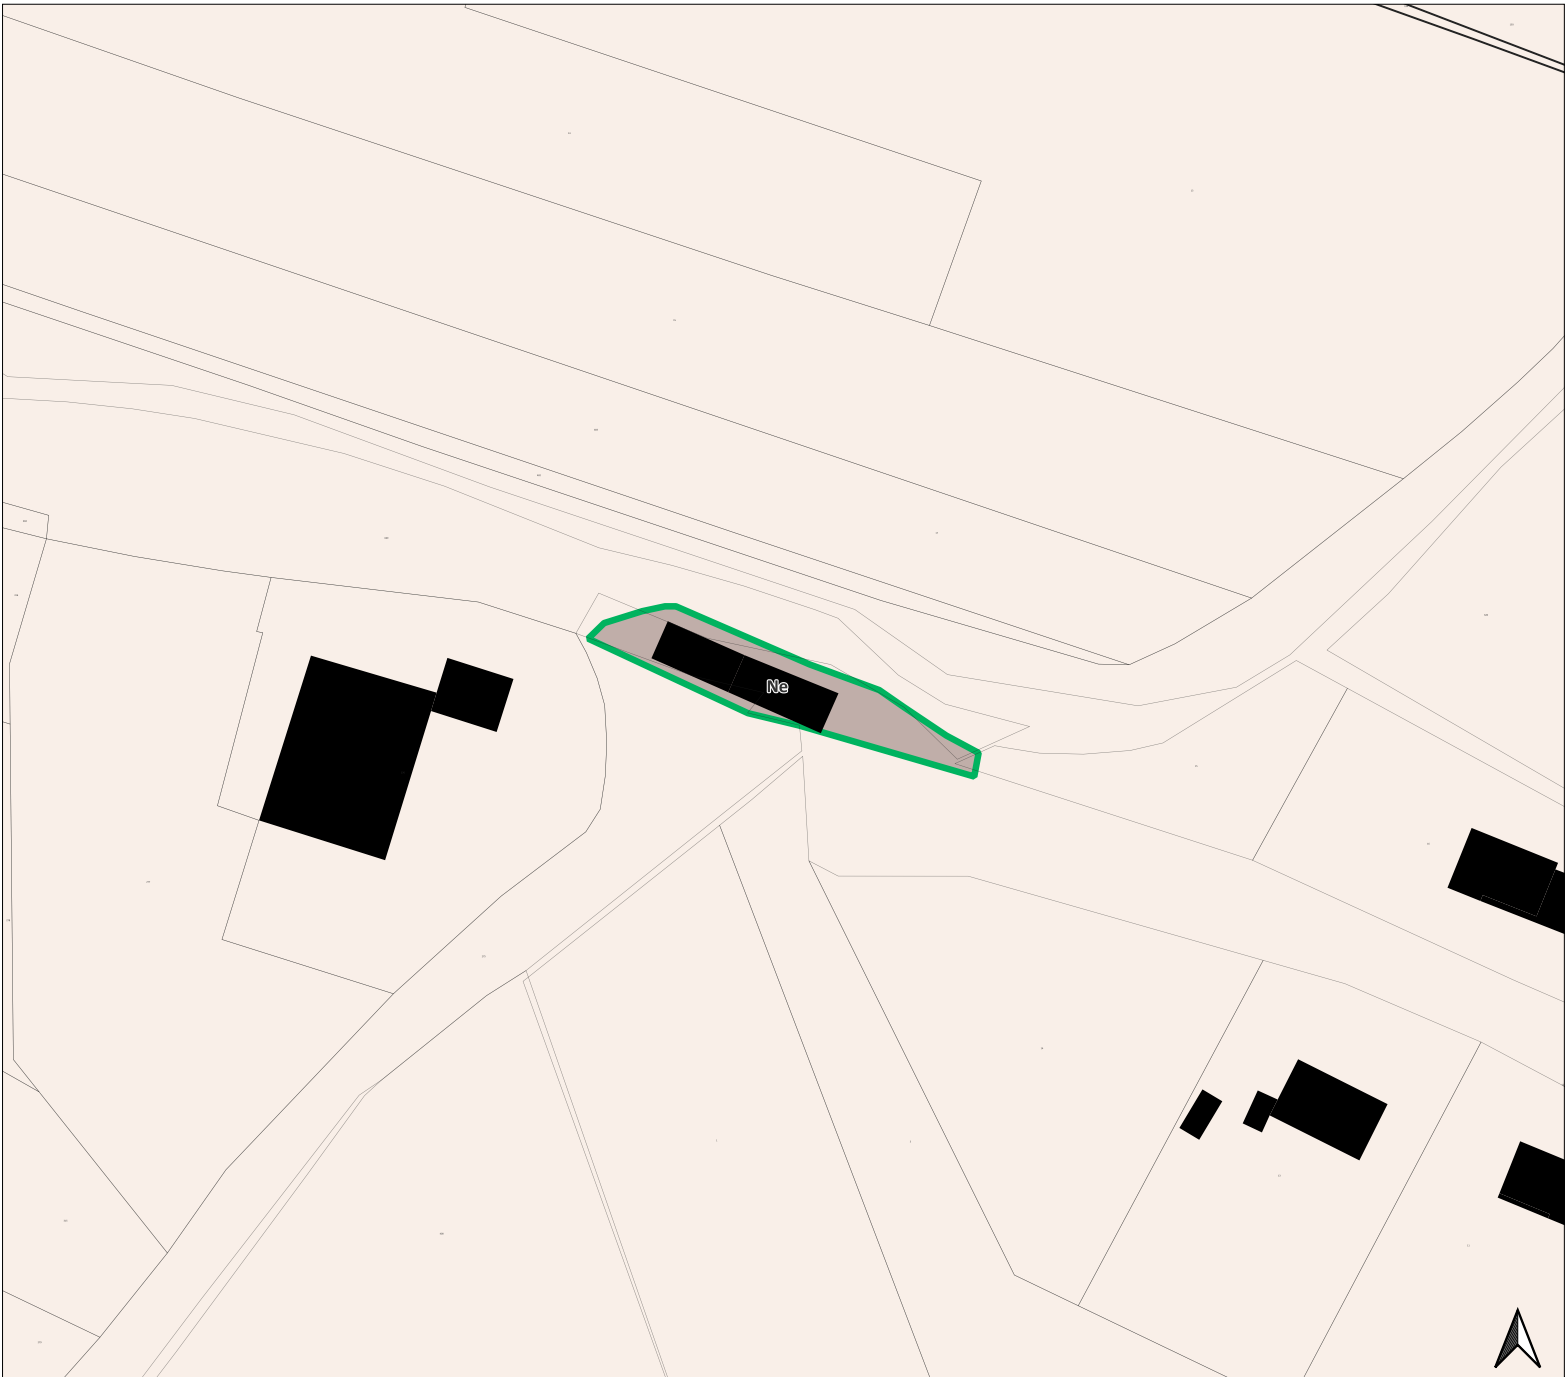


SECTEUR DU RÉGLEMENT : Ne
STECAL : Secteur naturel d'équipement
ENJEUX : Le secteur est éloigné des zones à risque

Enjeux liés aux risques naturels


- CRUE CENTENALE
- Niveaux d'aléa : Modéré ou fort
 - Niveaux d'aléa : Fort
 - Niveaux d'aléa : Très fort


- PPRI DE LA MEURTHE
- Zone bleue : zone d autorisation avec prescriptions spécifiques
 - Zone rouge : zone d interdiction

- ARGILES
- Faible
 - Moyen

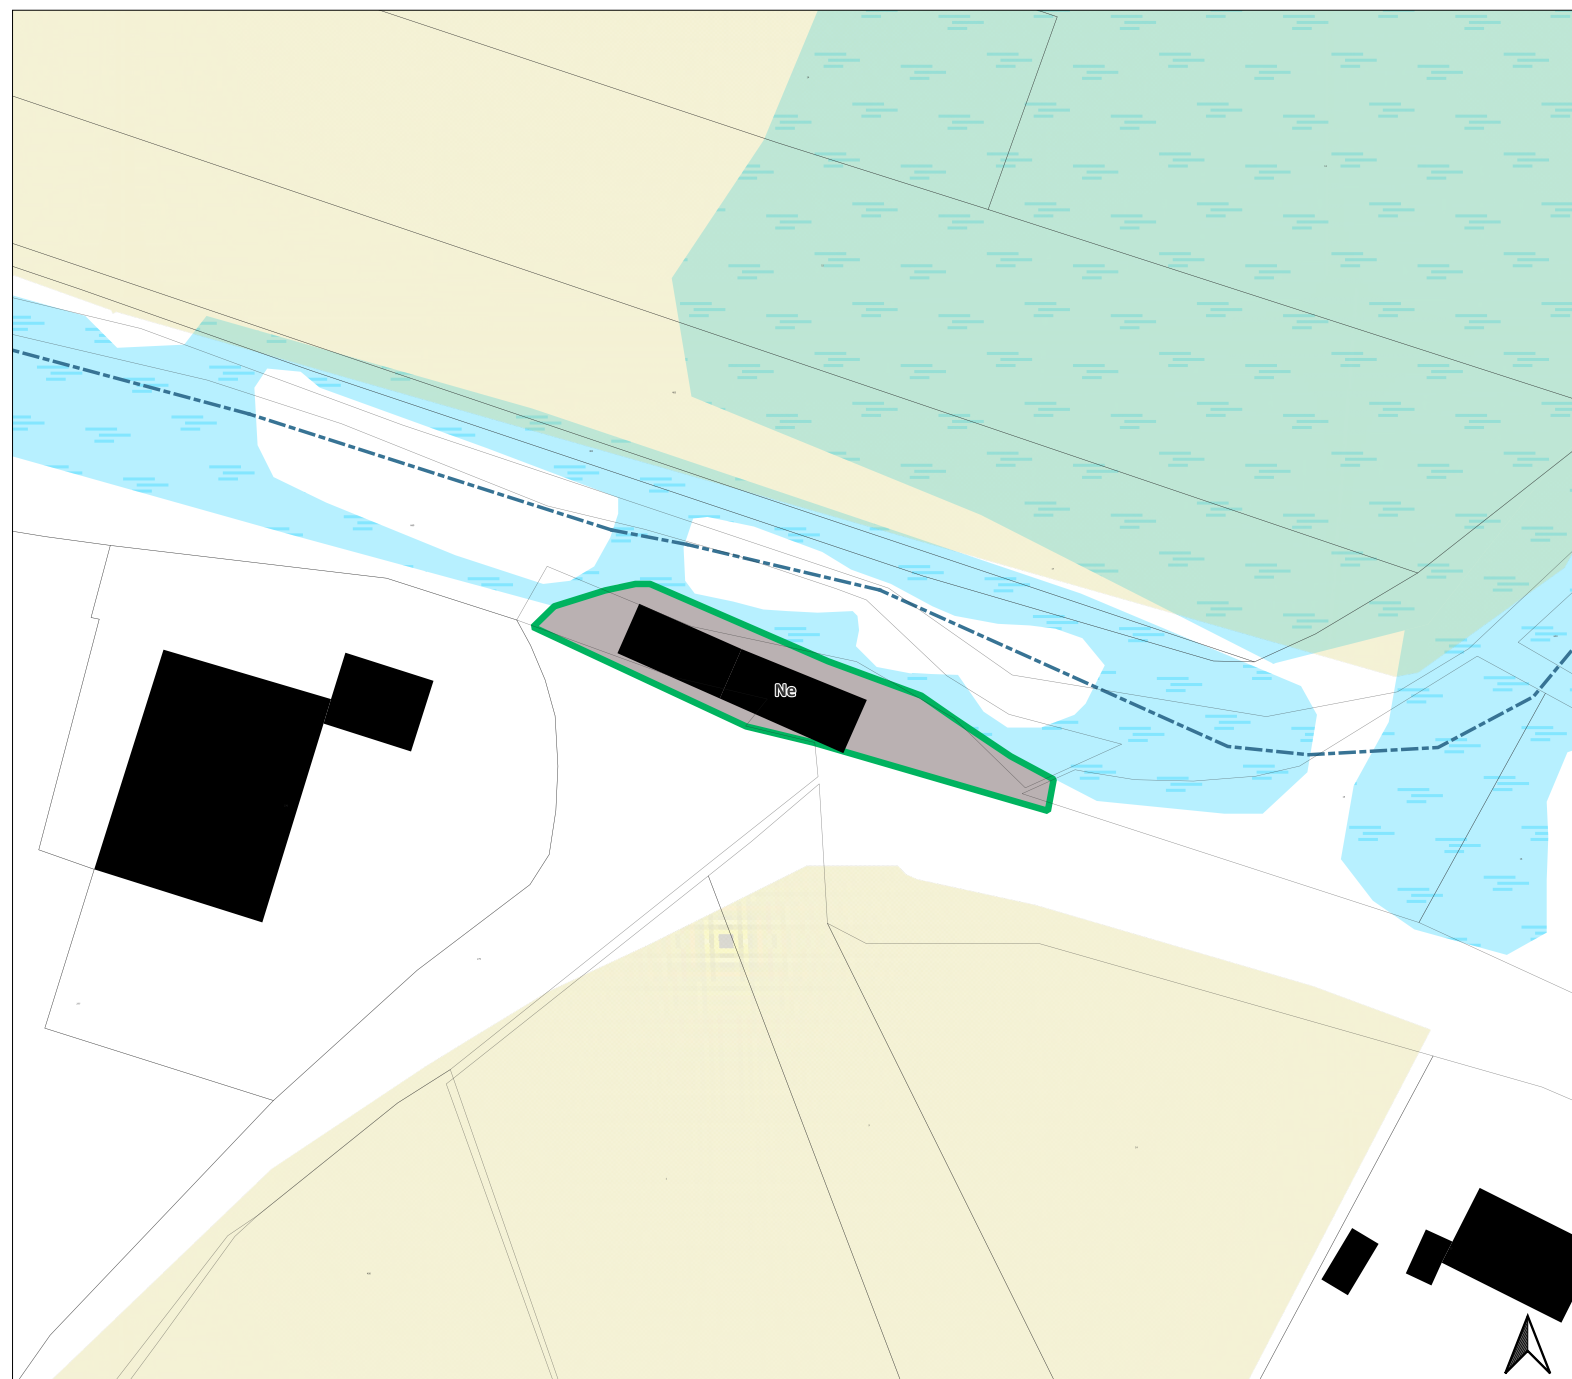

SECTEUR DU RÉGLEMENT : Ne
 STECAL : Secteur naturel d'équipement
 ENJEUX : Le site est déjà artificialisé. Aucun n'impact n'est attendu.

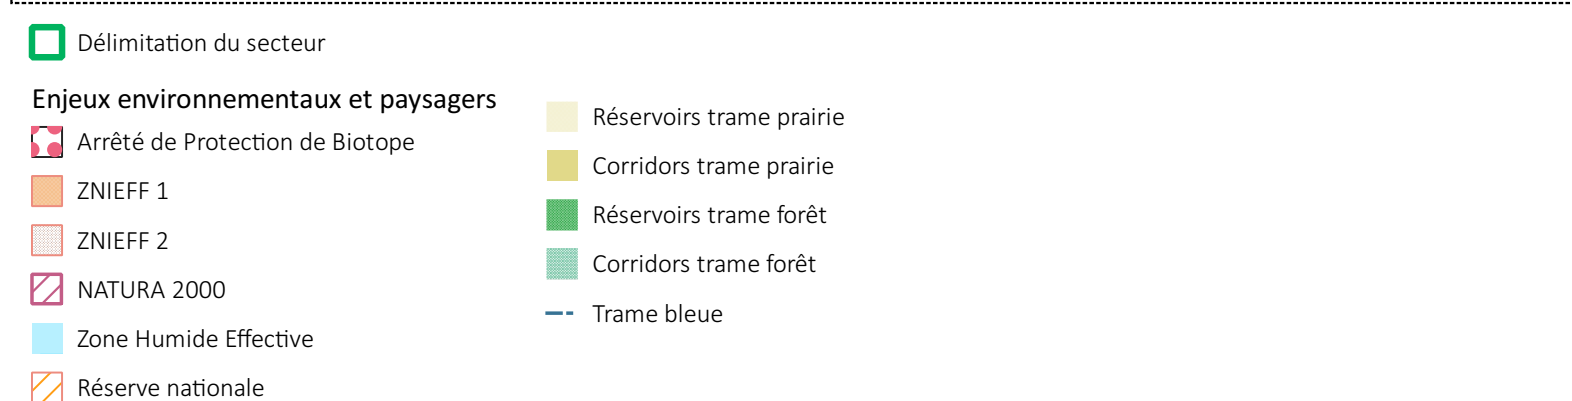

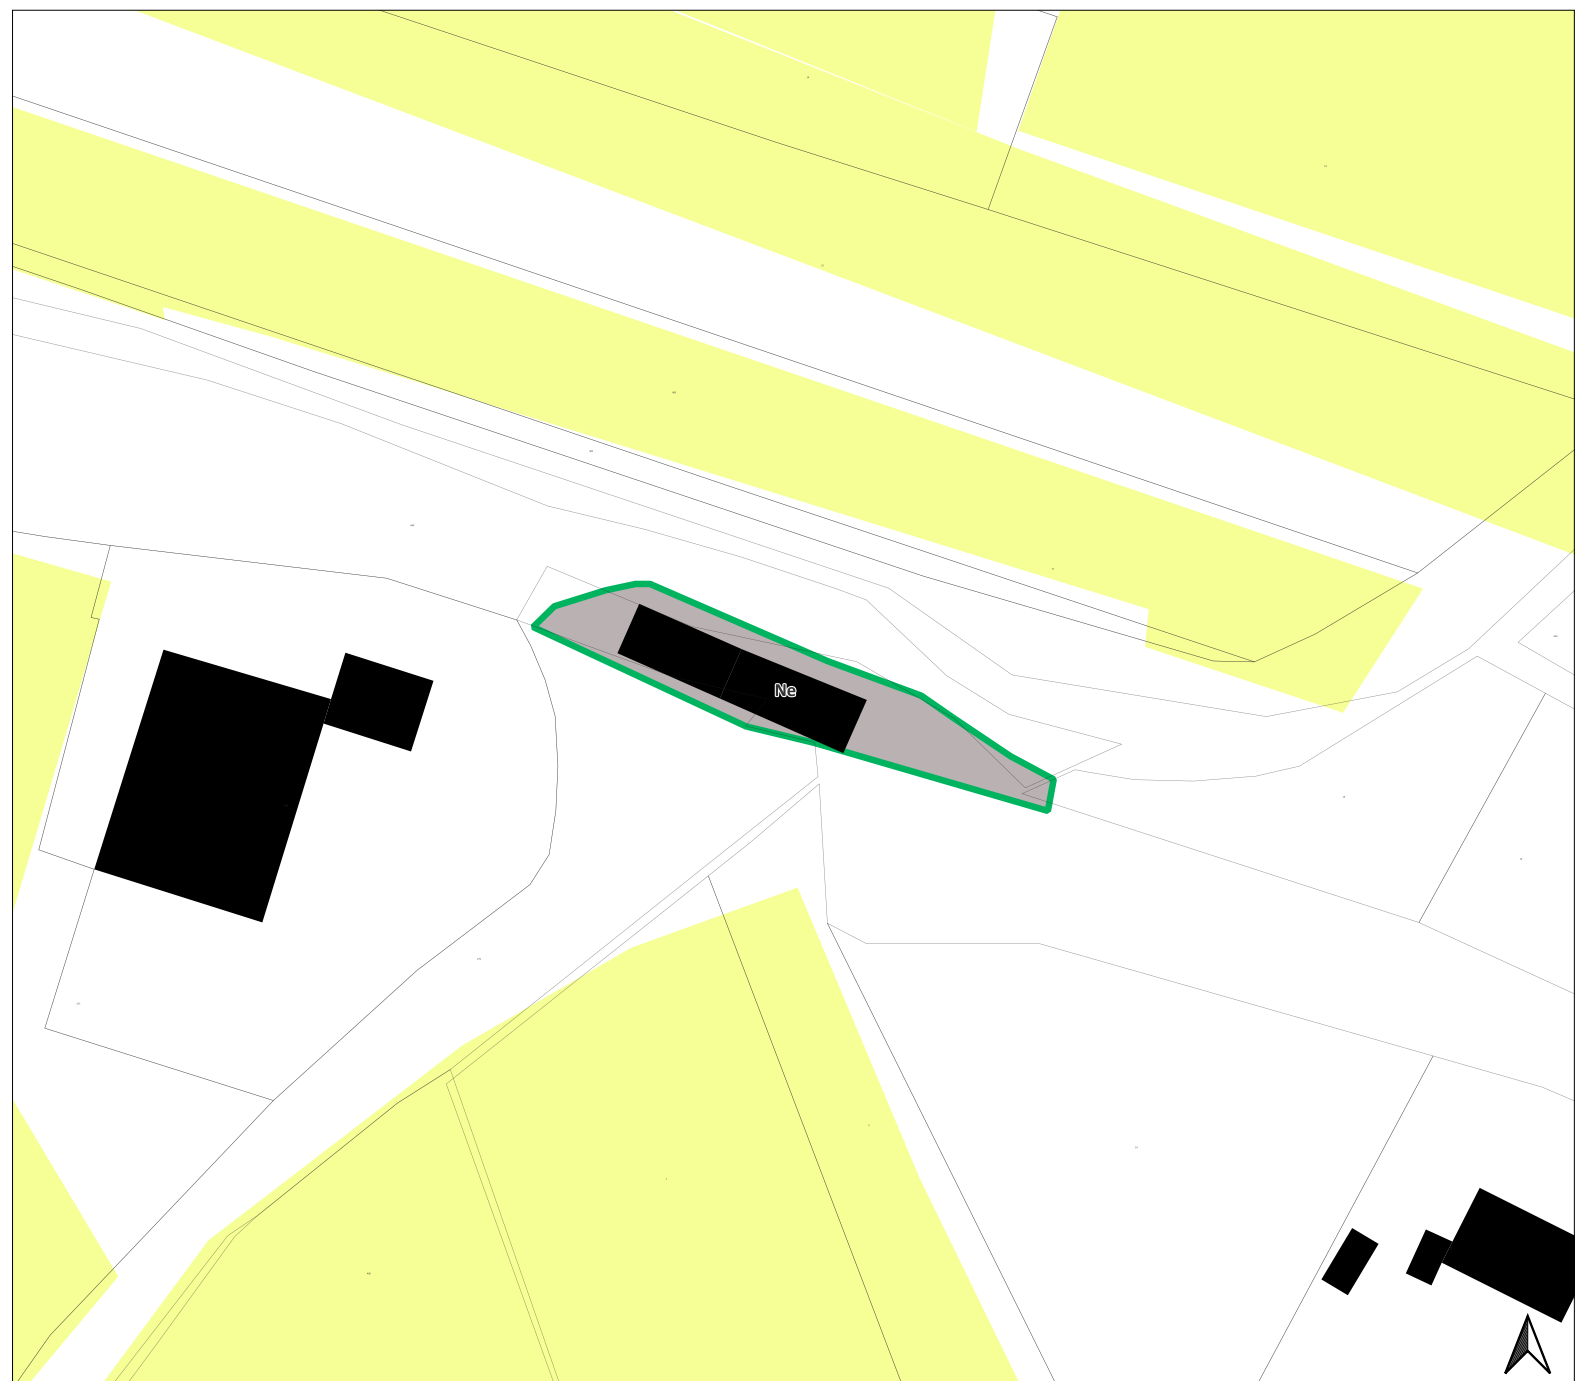

SECTEUR DU RÉGLEMENT : Ne
STECAL : Secteur naturel d'équipement
ENJEUX : Le secteur n'a pas d'impact sur les terres agricoles, pastorales ou forestières

- ☐ Délimitation du secteur
- Enjeux agricoles**
 - ☐ Bâtiments agricoles
 - ☐ Périmètre ICPE
 - ☐ Périmètre RSD
 - ☐ Registre Parcellaire Graphique 2022

- Enjeux forestiers**
 - ☐ ONF- Forêts Publiques