


CARTE DE ZONAGE D'ASSAINISSEMENT

Planche Nord

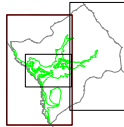

Commune de ALLARMONT
88110 ALLARMONT
Mail : contact@airie-allarmont.fr



Document réalisé par :
VALTERRA Eau Etudes Conseil
28, Promenade de la Pierre d'Appel
88480 ETIVAL-CLAREFONTAINE
Mail : contact@valterra.fr



Dessiné par : GABRIEL A.
Révisé par : LYDIE E.
Échelle : 1/500

Indice	Révision	Date

Planche Nord

LEGENDE GÉNÉRALE
Lignes continues :
UA, UB, UC, UD, UE : Zones d'assainissement (D.U. : 2013)
UA, UB, UC, UD, UE : Zones d'assainissement à l'égout
UA, UB, UC, UD, UE : Zones d'assainissement à l'égout
Zones d'assainissement (projet)
ZONAGE D'ASSAINISSEMENT
Zone d'assainissement collectif
Zone d'assainissement non collectif
N.B. : Hors périmètre communal, les limites non comprises dans la zone d'assainissement collective sont indiquées par une ligne pointillée.

Voir planche Centre

Commune de BIONVILLE

Commune de BIONVILLE


Commune de CELLES-SUR-PLAINE

Commune de VEXINCOURT

Commune de VEXINCOURT

Commune de BIONVILLE



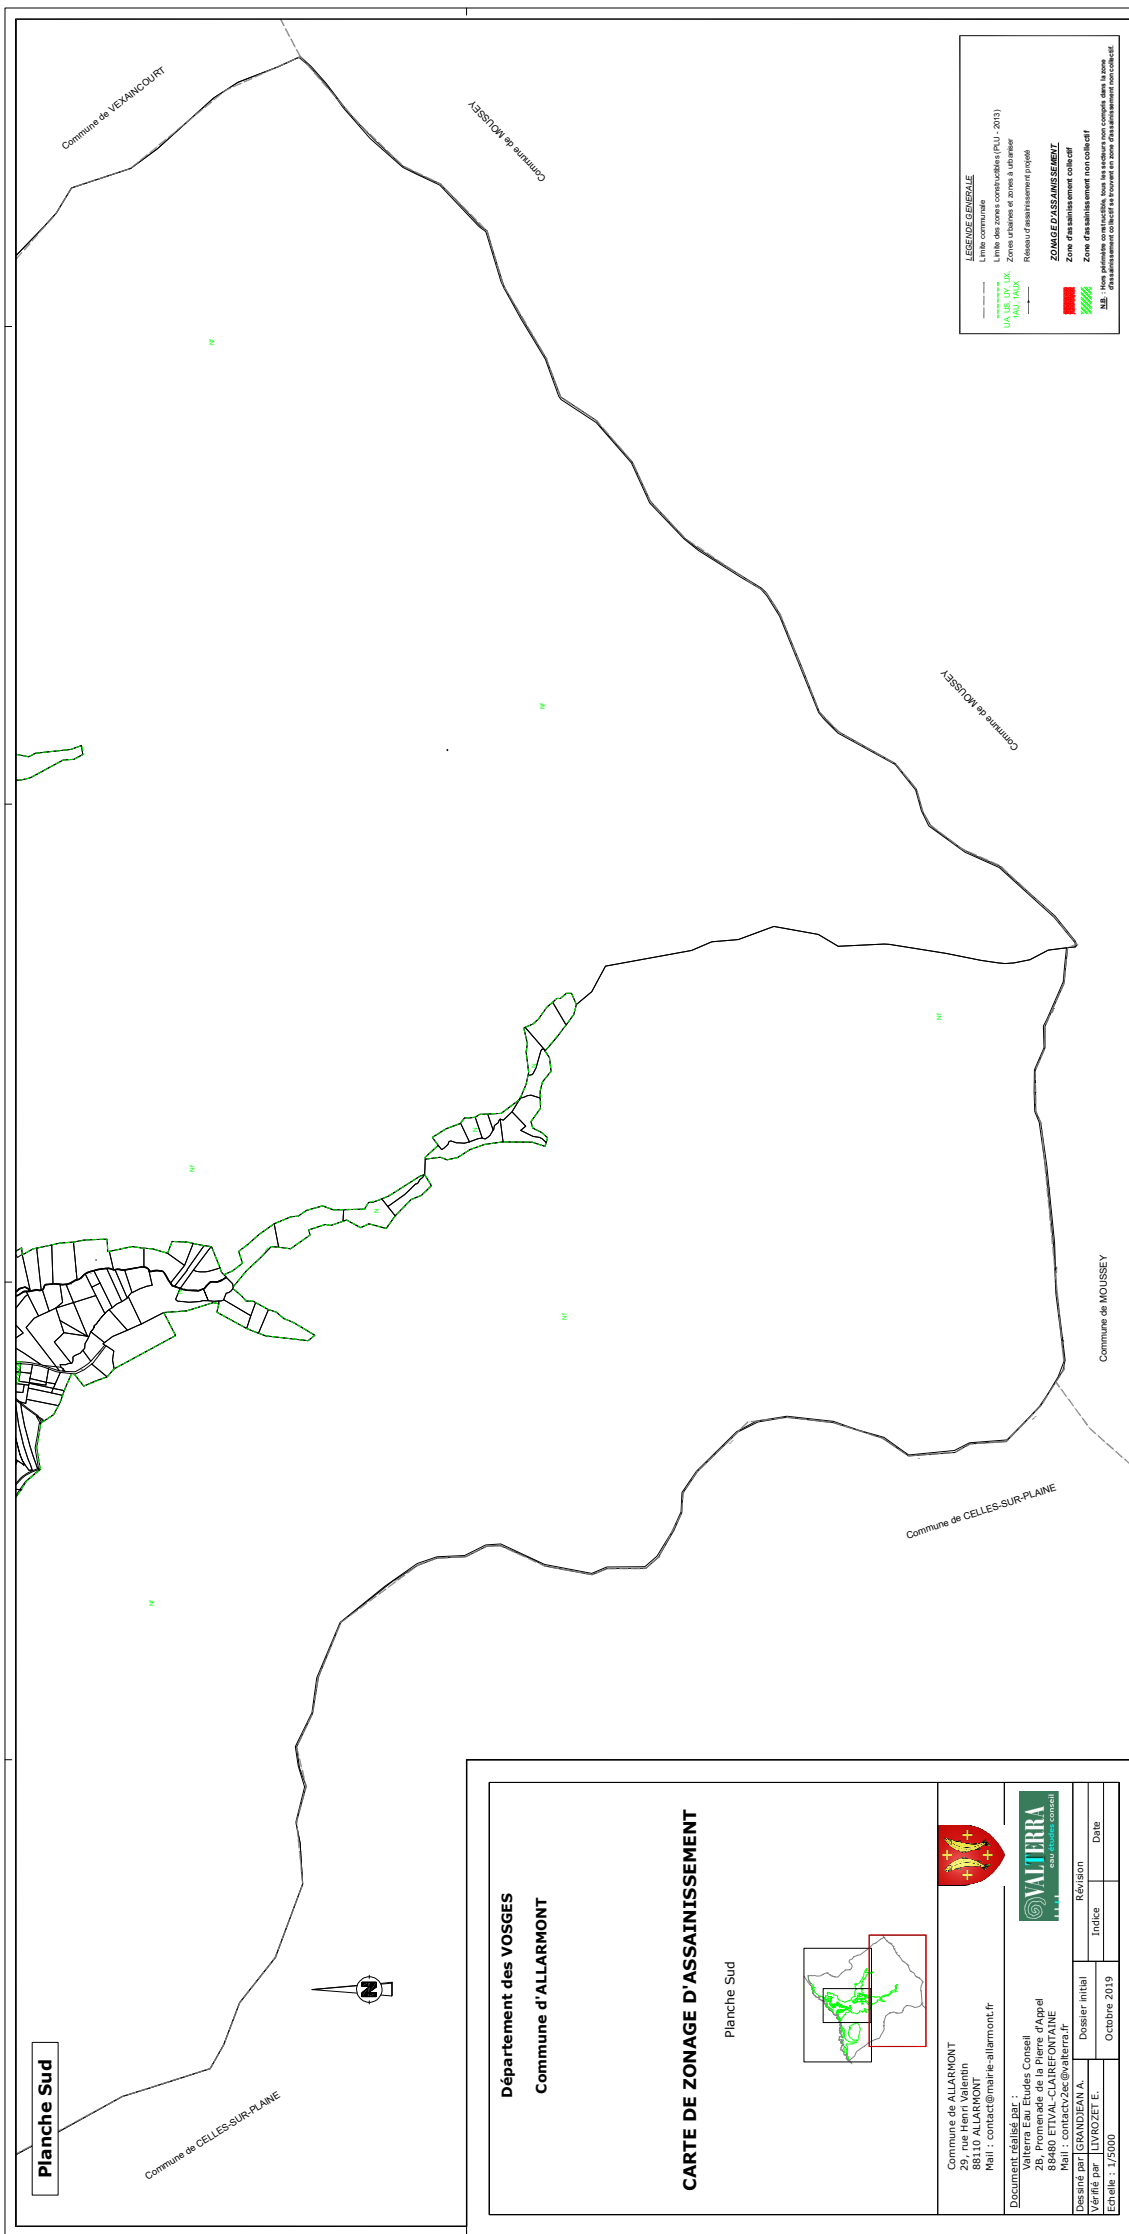

LEGENDE GENERALE

----- Limite communale
----- Limite des zones constructibles (P.L.U. - 2013)
----- UA, UC, UY, UK, Zonages urbains et zones à urbaniser
----- Réseau d'assainissement projeté

ZONAGE D'ASSAINISSEMENT


Zone d'assainissement collectif
Zone d'assainissement non collectif


N.B. : Hors périmètre constructible, hors les secteurs non compris dans la zone d'assainissement collectif ou non collectif.

Département des VOSGES
Commune d'ALLARMONT

CARTE DE ZONAGE D'ASSAINISSEMENT


Planche Sud

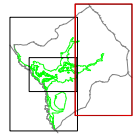



Commune de ALLARMONT
29, rue Henri Valentin
88110 ALLARMONT
Mail : contact@marie-allarmont.fr

Document réalisé par :
Valterra Eau Etudes Conseil
2B, Promenade de la Pierre d'Apel
88480 ETIVAL-CLAIRFONTAINE
Eau@valterra.fr



Valterra
eau études conseil

Designé par : LEBONJOUR A.	Dossier initial	Octobre 2019
Vérifié par : LUYROZET E.	Index	Date
Echelle : 1/5000	Revision	

Commune de BIONVILLE



LEGENDE GENERALE

--- Limite communale
 --- Limite des zones constructibles (PLU - 2013)
 UA, US, UY, UX, 1AU, 1AUX Zones urbaines et zones à urbaniser
 --- Réseau d'assainissement projeté

ZONAGE D'ASSAINISSEMENT


Zone d'assainissement collectif
 Zone d'assainissement non collectif

N.B. : Hors périmètre constructible, tous les secteurs non compris dans la zone d'assainissement collectif se trouvent en zone d'assainissement non collectif.

Département des VOSGES
 Commune d'ALLARMONT

CARTE DE ZONAGE D'ASSAINISSEMENT

Planche Centre

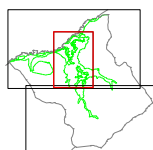

Commune de ALLARMONT
 29, rue Henri Valentin
 88110 ALLARMONT
 Mail : contact@mairie-allarmont.fr



Document réalisé par :
 Valterra Eau Etudes Conseil
 28, Promenade de la Pierre d'Appel
 88480 ETIVAL-CLAIREFONTAINE
 Mail : contactv2ec@valterra.fr



Dessiné par	GRANDJEAN A.	Dossier initial	Révision
Vérifié par	LIVROZET E.	Indice	Date
Echelle : 1/2500		Octobre 2019	