


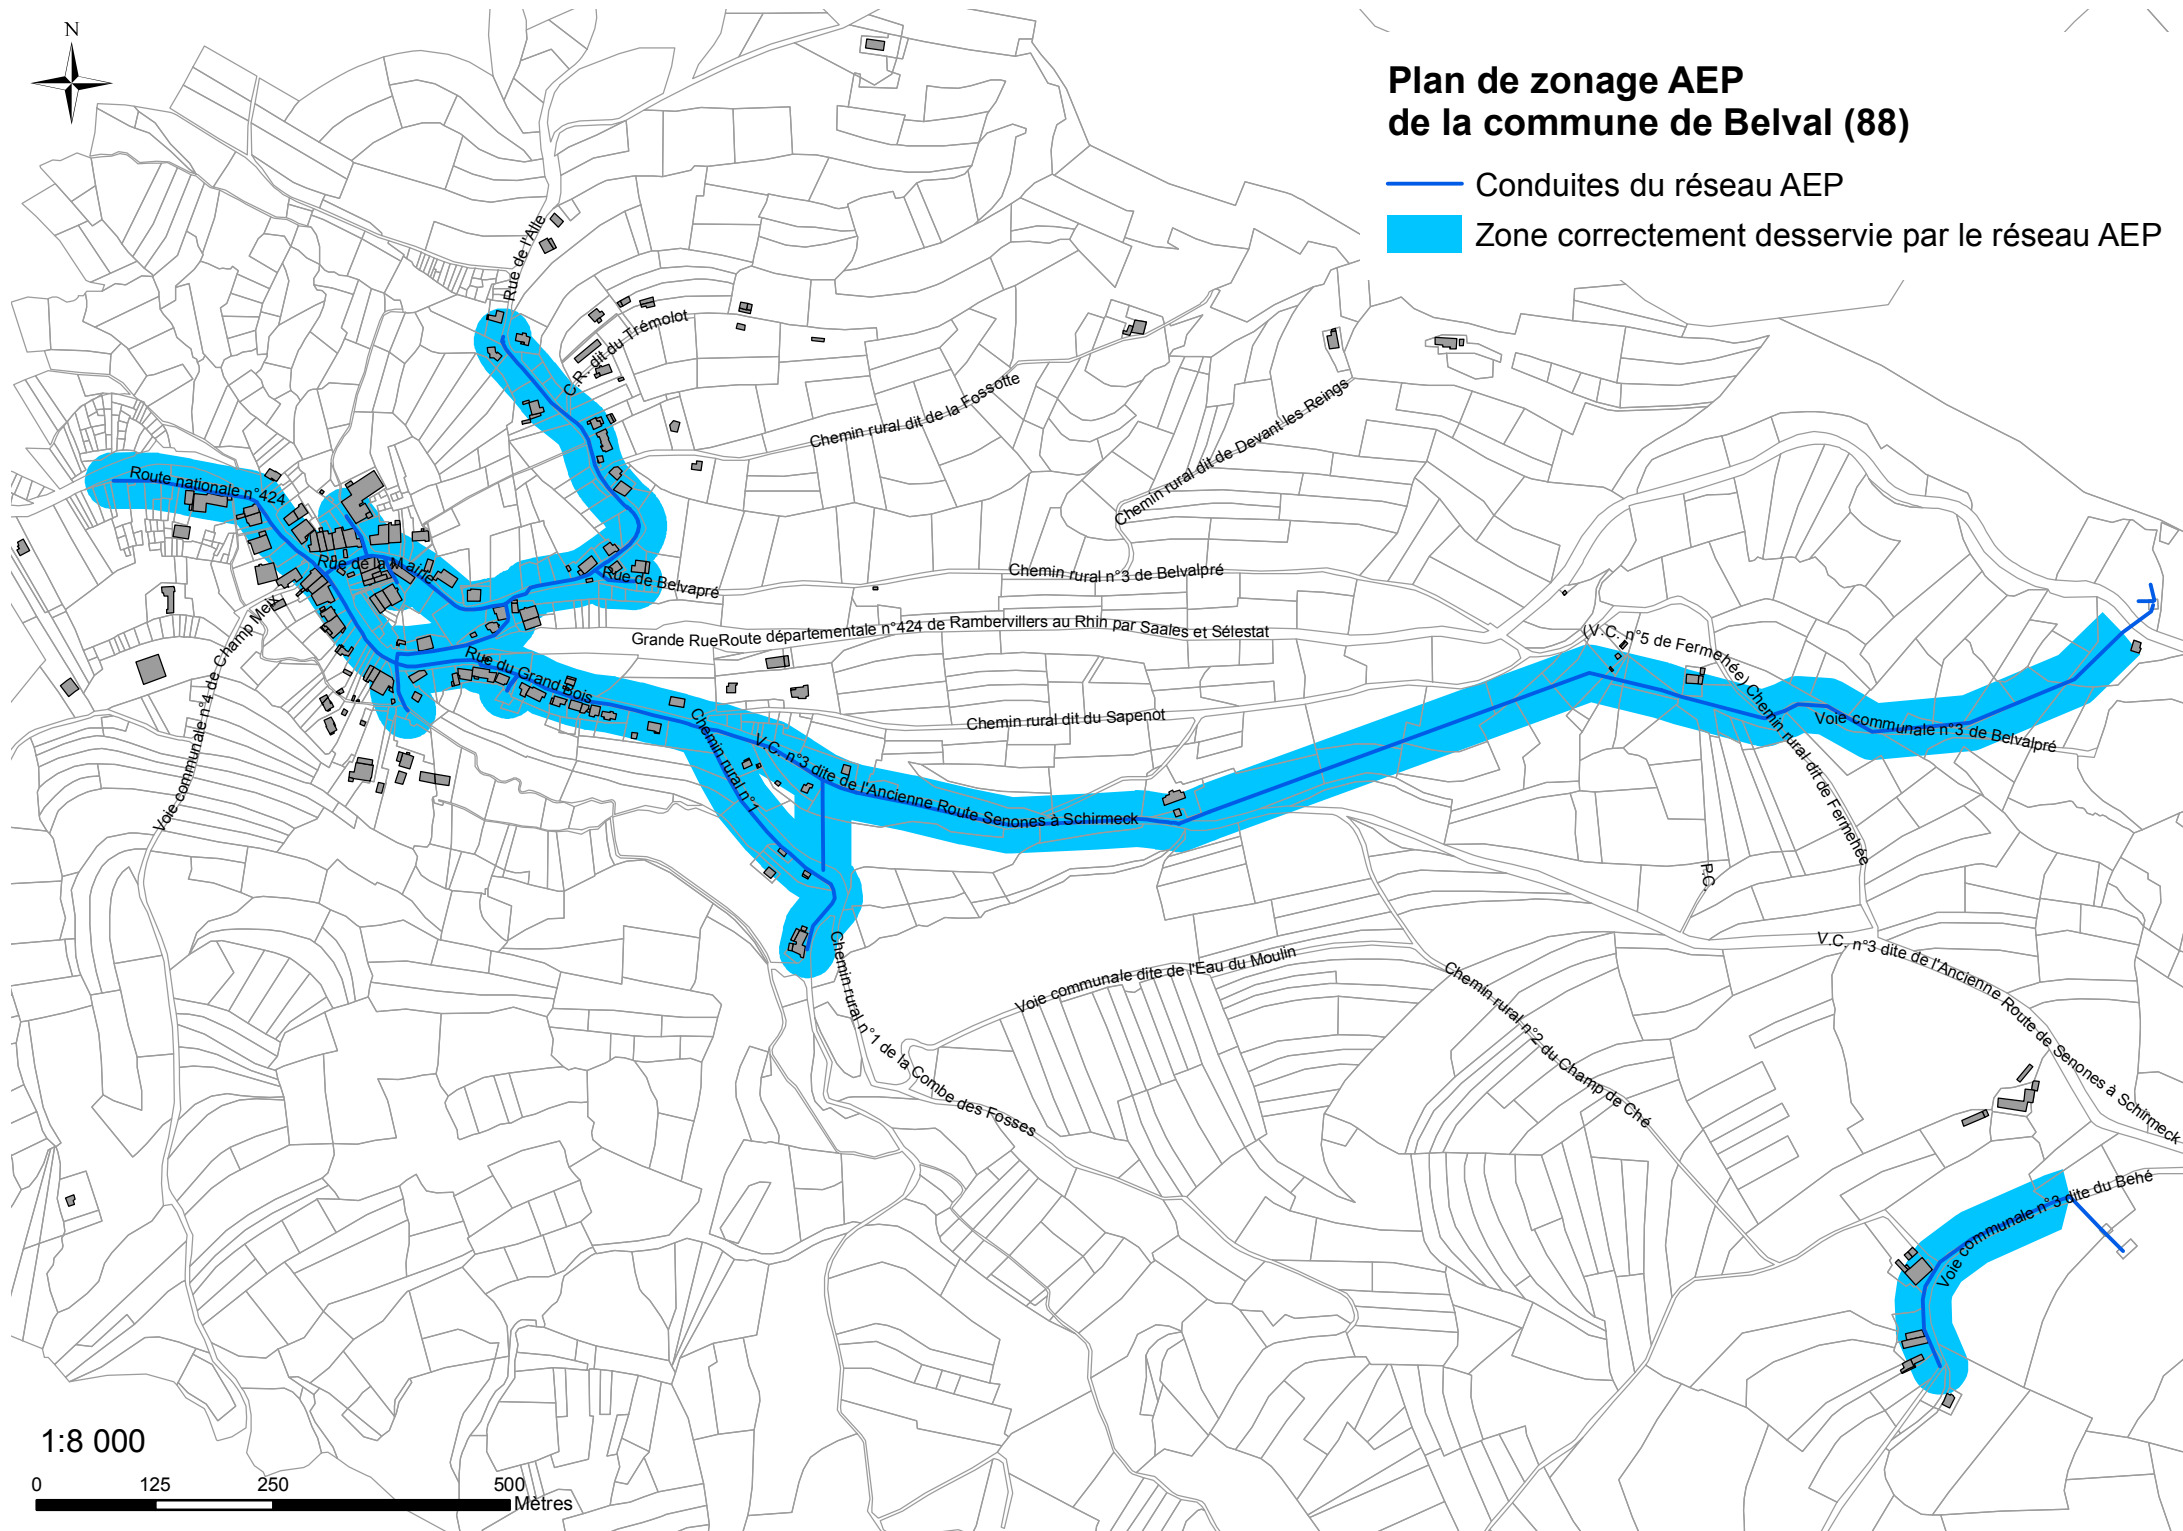

Plan de zonage AEP de la commune de Belval (88)

- Conduites du réseau AEP
- Zone correctement desservie par le réseau AEP



1:8 000

0 125 250 500 Mètres