










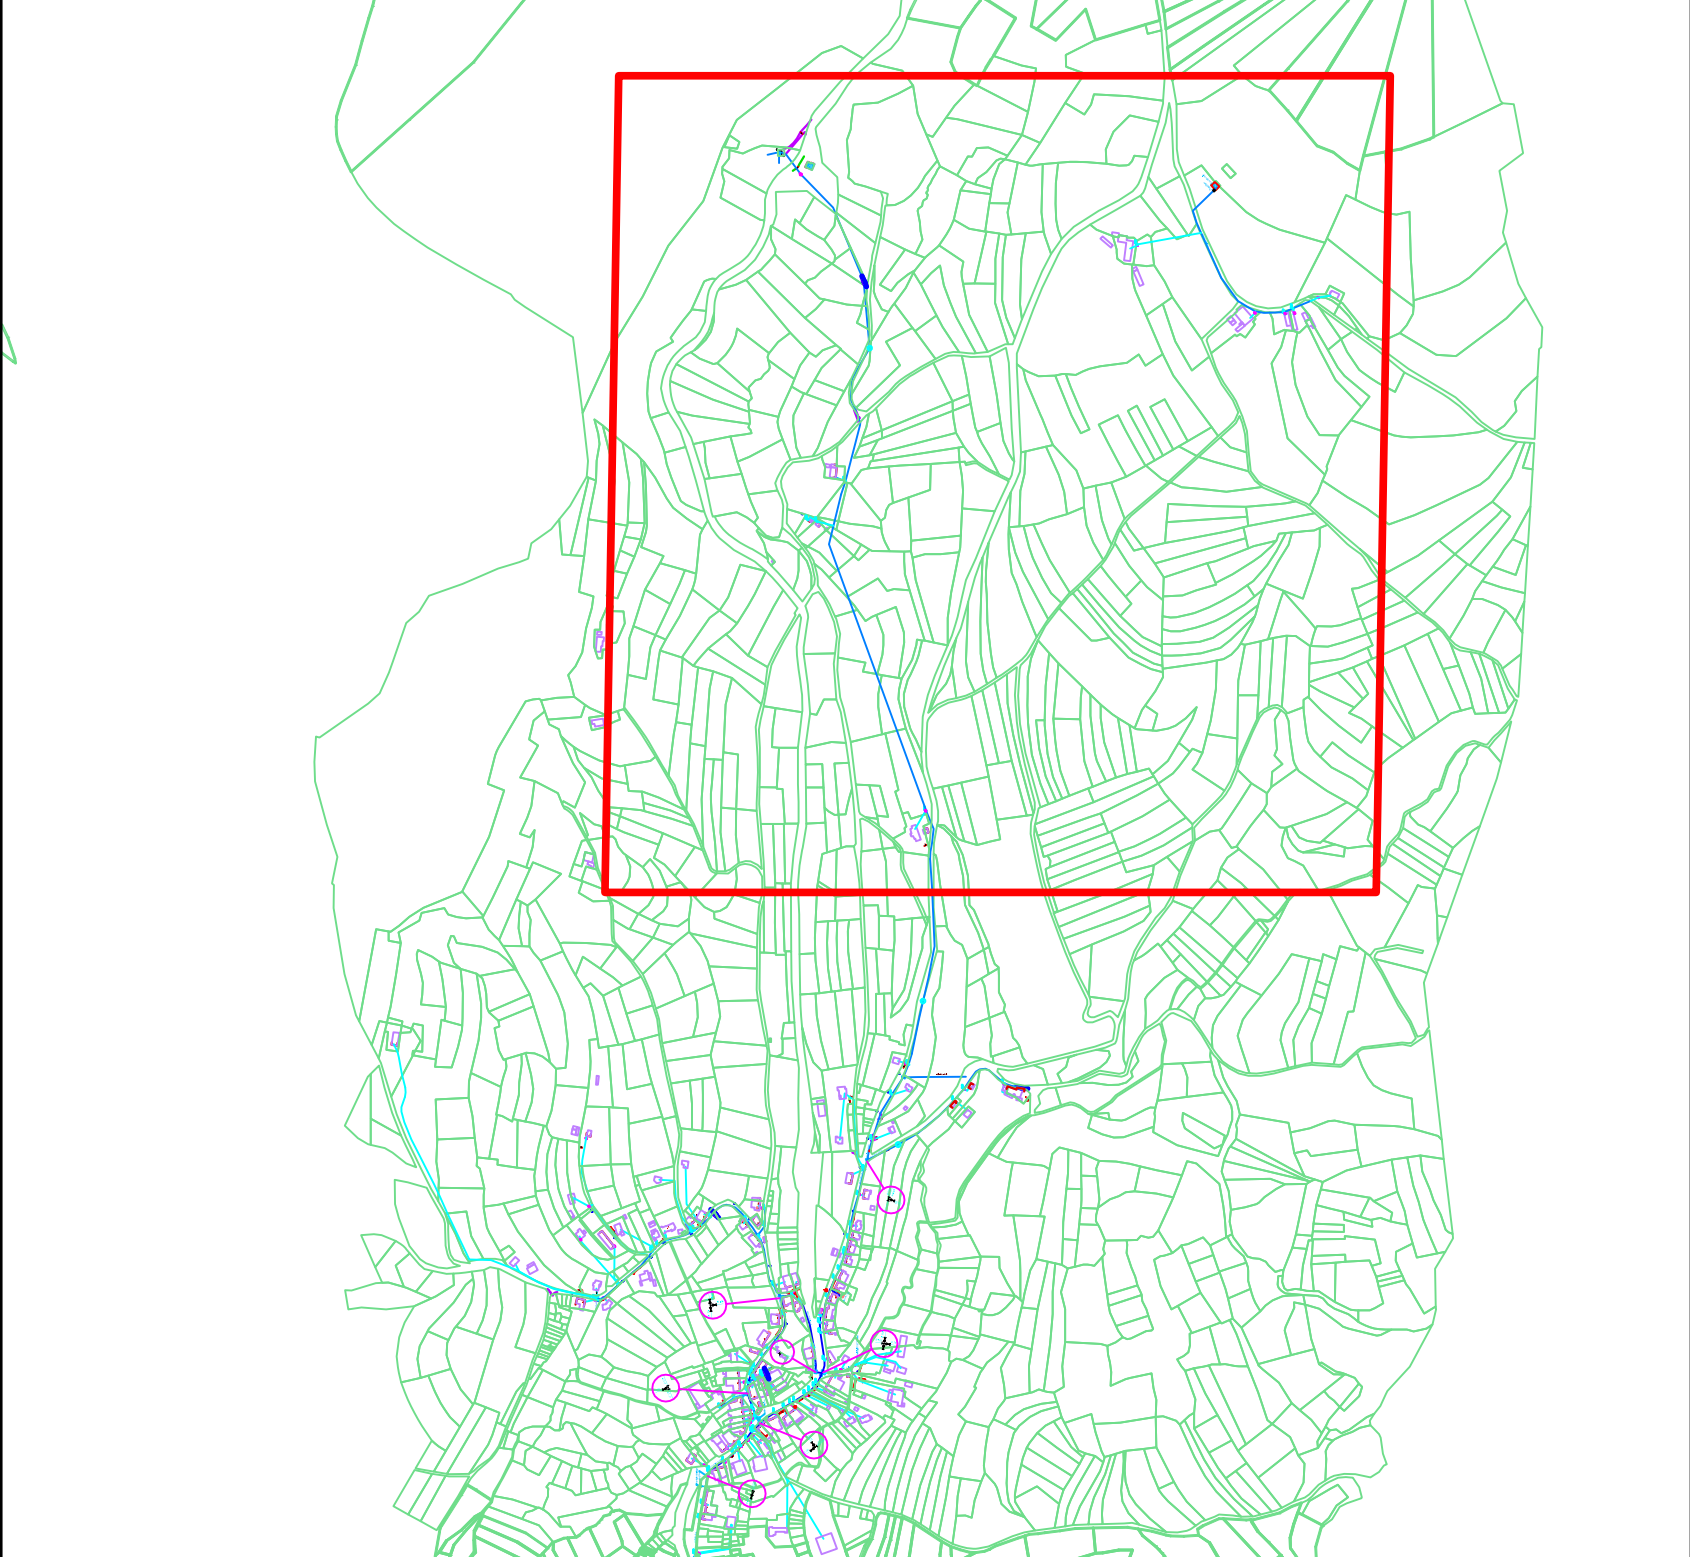


LEGENDE	
	Réservoir
	Chambre de réunion et captage
	Surpresseur
	Ventouse
	Vanne de sectionnement
	Purge
	Poteau incendie
	Vanne poteau incendie
	Bouche à clé
	Compteur
	Clapet anti retour
	Branchement particulier
	Réseaux





Mairie de BELVAL
2,rue de la Mairie
88 210 BELVAL

SDEP

Réalisation du

Scéma de Distribution de l'Eau Potable

Planche 2 (réseau d'adduction et Behé)

Echelle 1/1000

Tableau de modifications	
Date	Modification
15/09/2016	

Bureau d'étude 2012
10 rue d'Alsace
Rédigé par Thibaut Loeuillet
26 - Juin 2016