




- Conduite AEP de distribution
- Conduite AEP (intercommunale)
- Conduite de production
- Branchement AEP
- Vanne ouverte
- Vanne fermée
- Vidange
- Purge
- Ventouse
- Poteau incendie
- Bouche incendie
- Compteur
- Plaque pleine

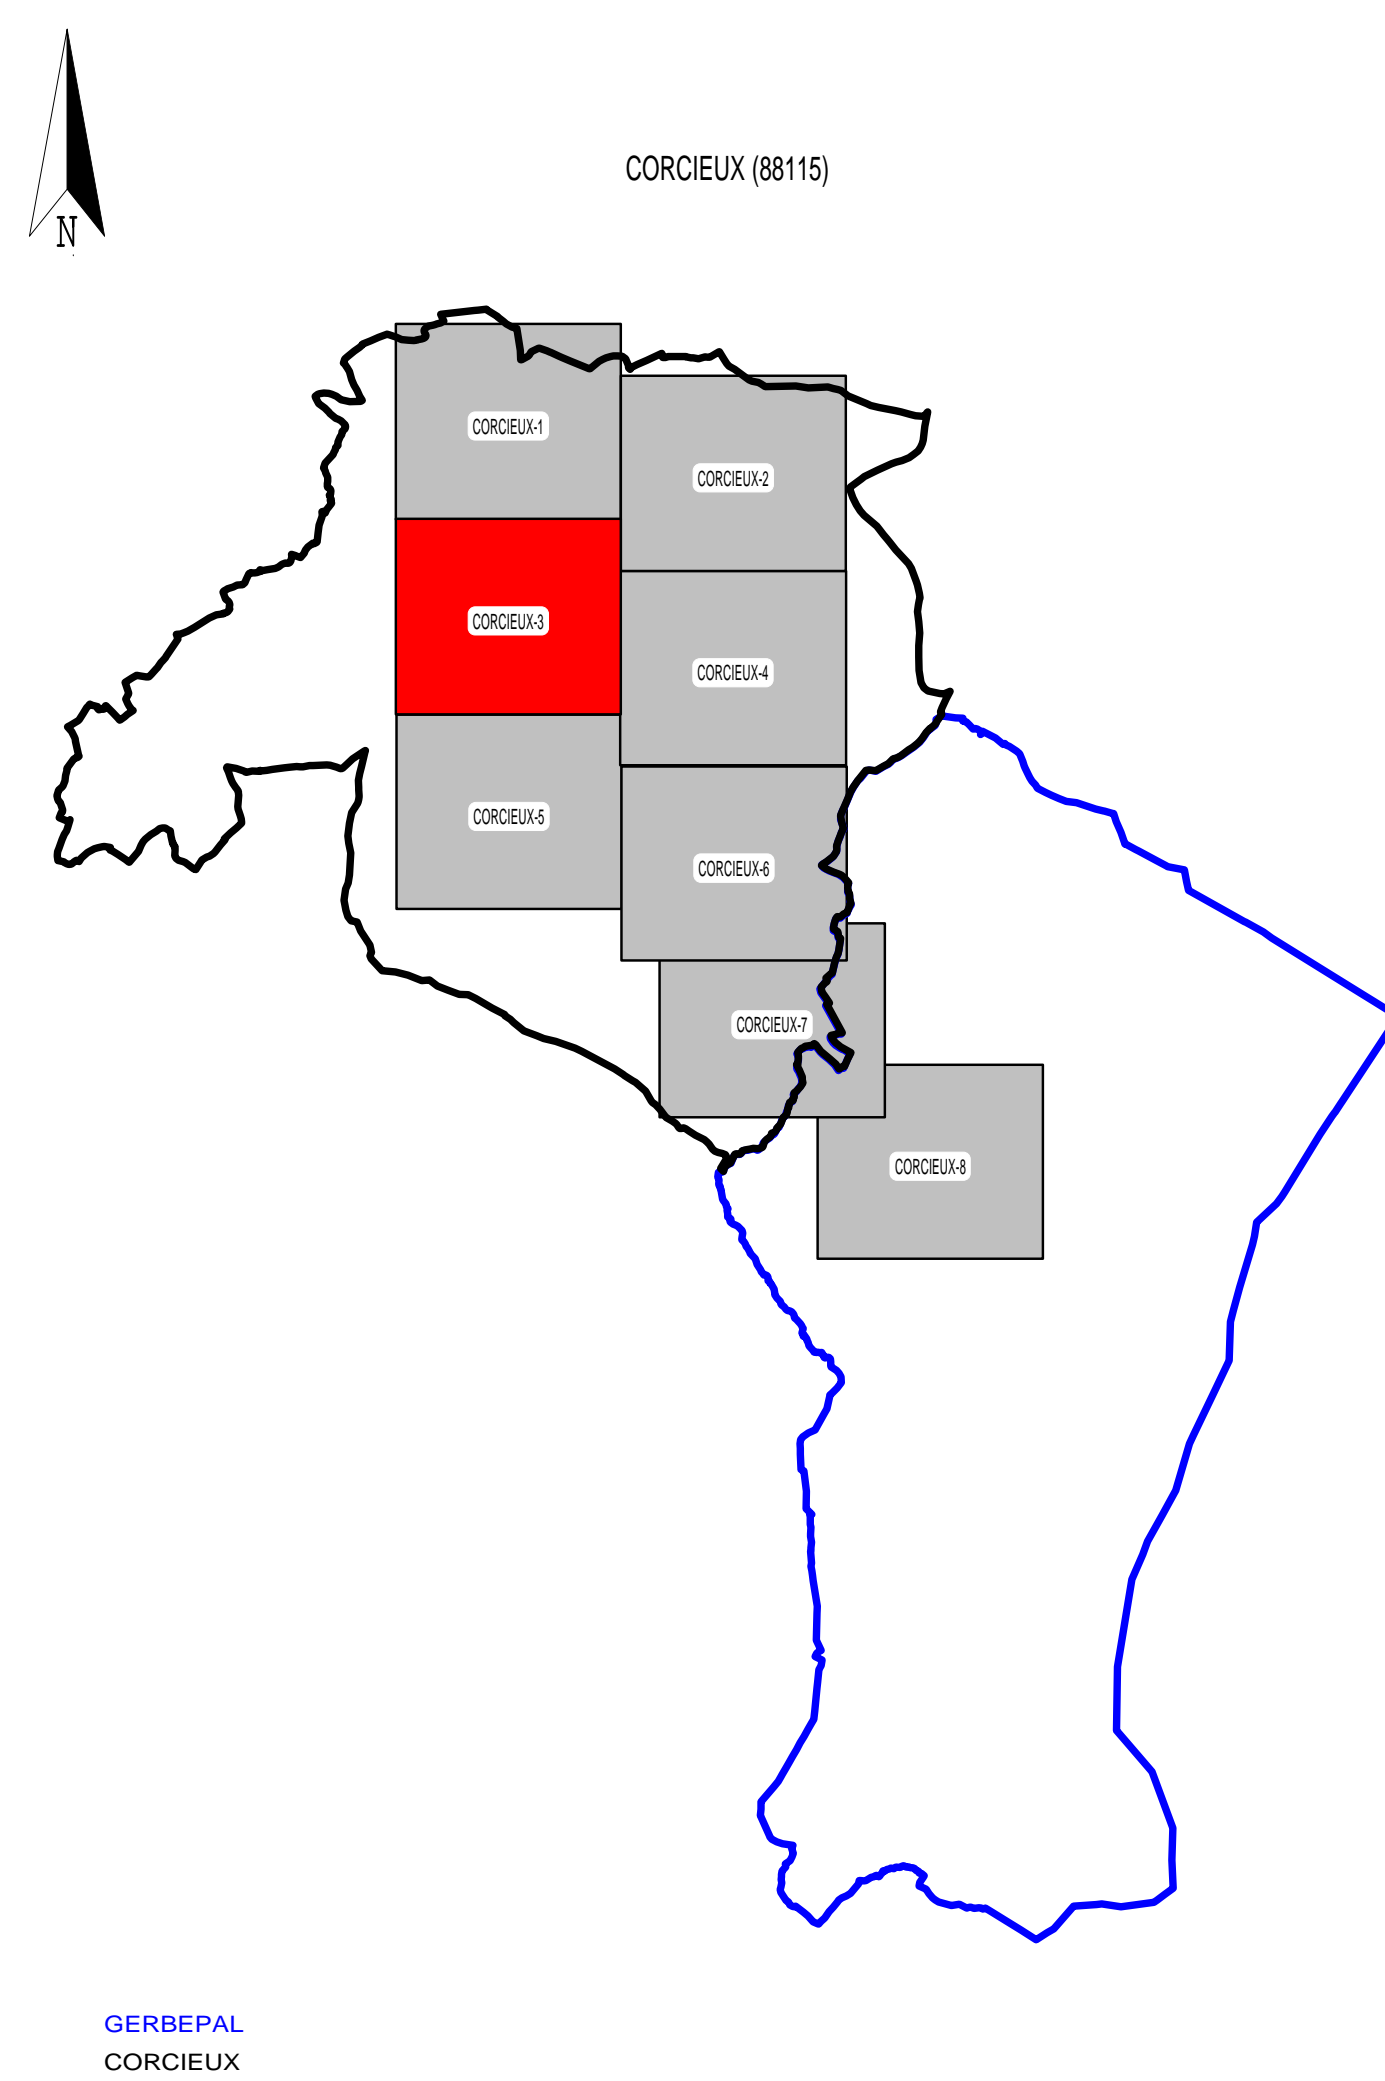

GERBEPAL
CORCIEUX



SUEZ EAU FRANCE
E.R. GRAND EST
12 RUE LEO VALENTIN
68000 EPINAL
TEL. 03.29.31.69.11
Fax. 03.29.31.96.18

CORCIEUX (88115)

RESEAU D'EAU POTABLE

Indice	Date	Réf.	Vérifié	Modifications
0			SN	

PLAN D'ENSEMBLE - COMMUNE

N° du plan : CORCIEUX-E-3 | Contrat : 88115 | Echelle : 1/1500 | Indice : 0