












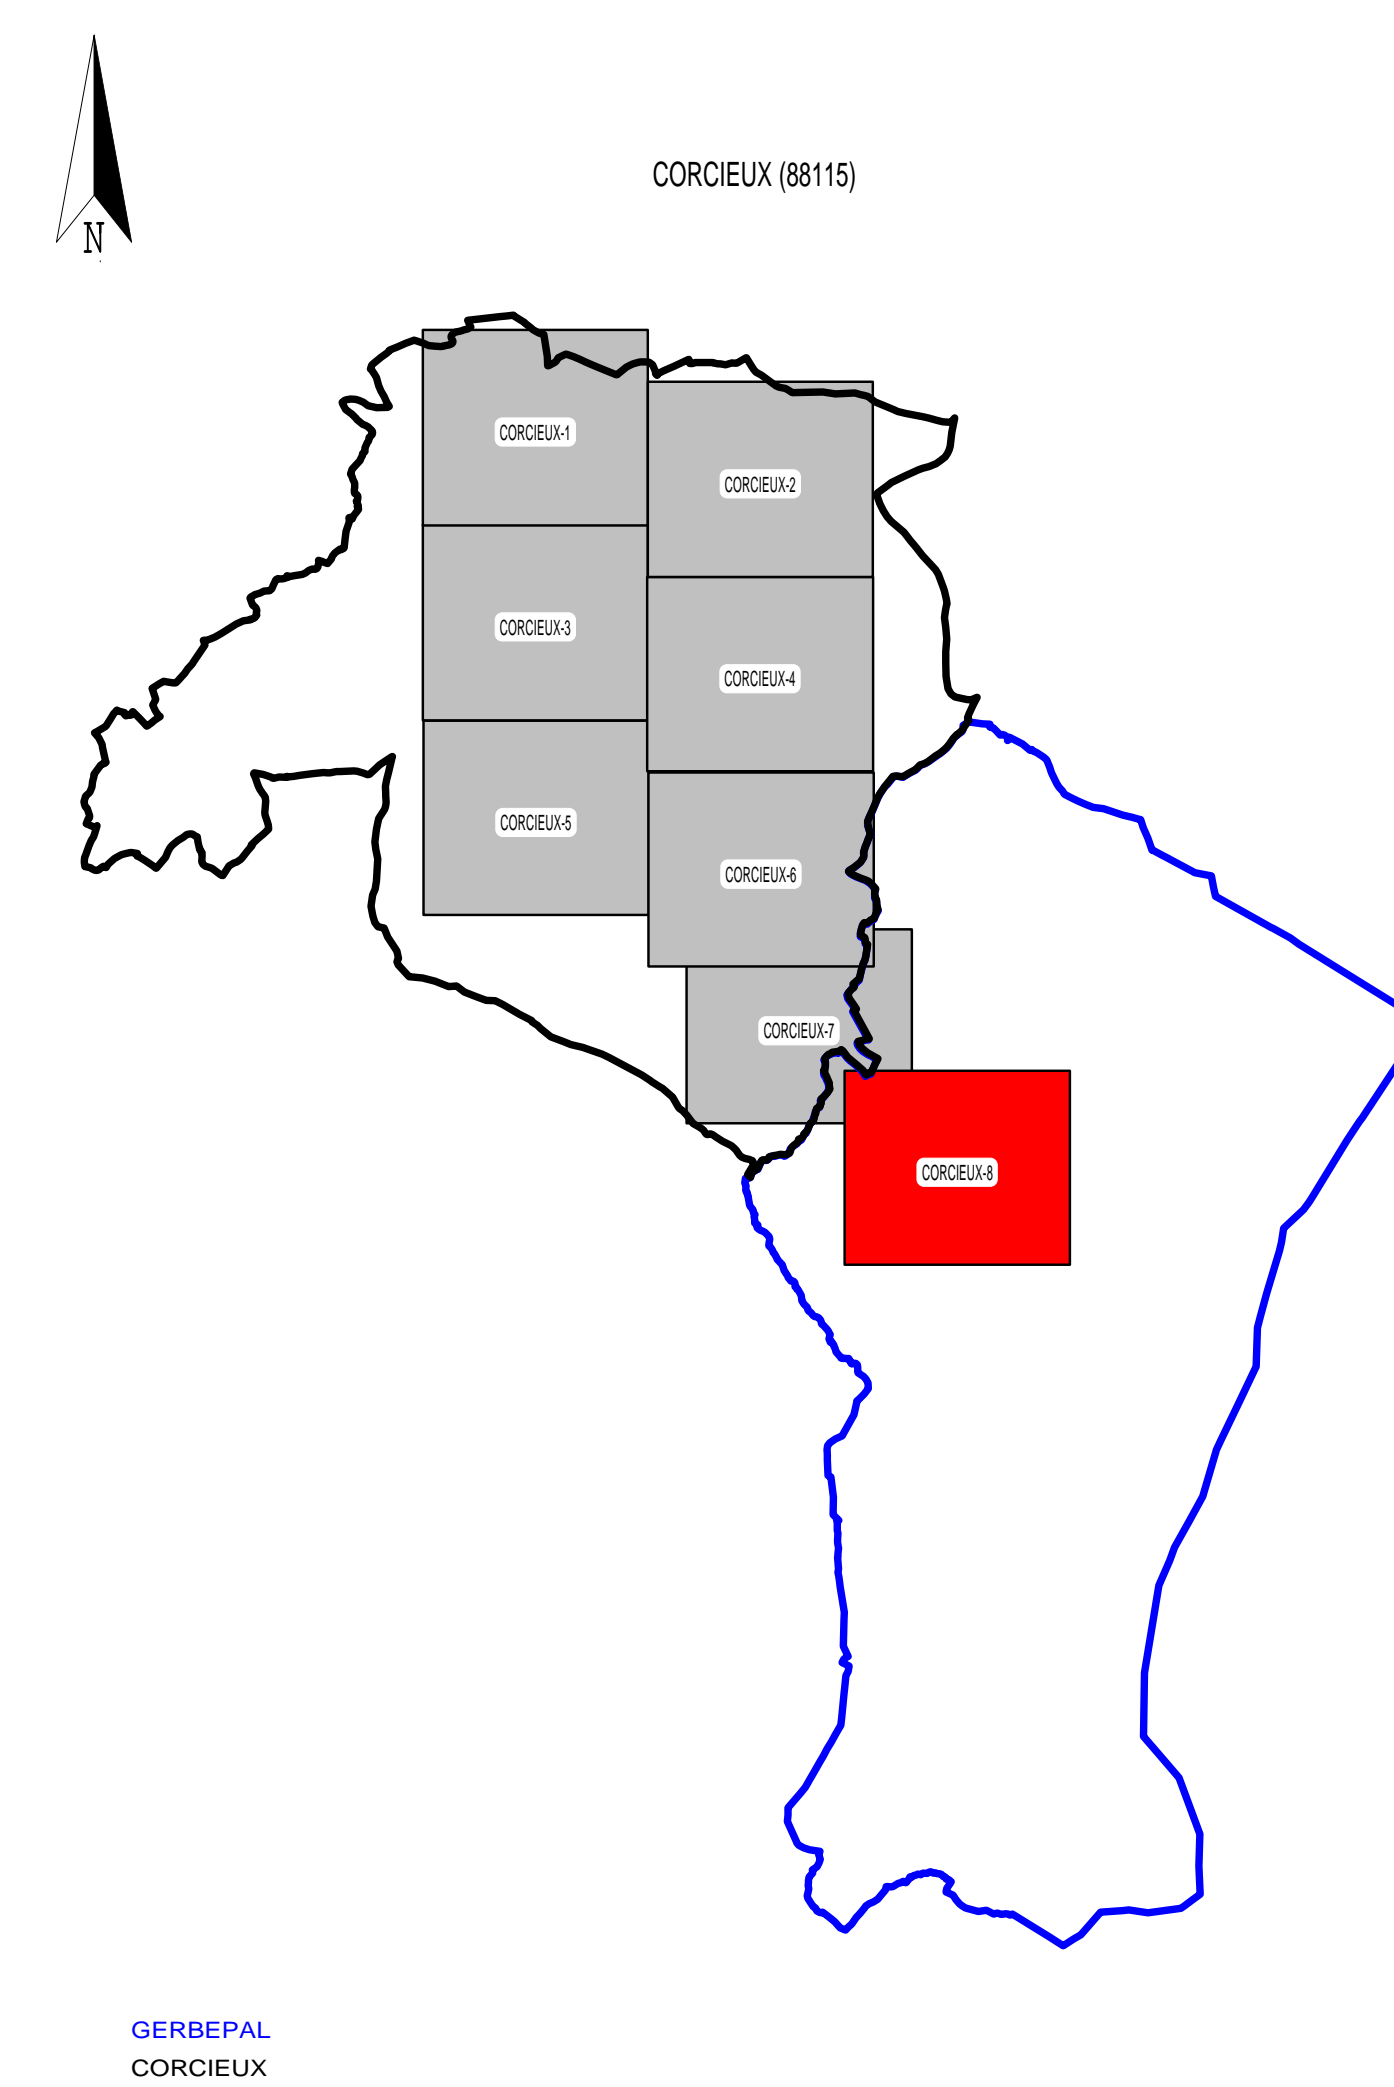



- | | |
|---|-------------------------------|
|  | Conduite AEP de distribution |
|  | Conduite AEP (intercommunale) |
|  | Conduite de production |
|  | Branchement AEP |
|  | Vanne ouverte |
|  | Vanne fermée |
|  | Vidange |
|  | Purge |
|  | Ventouse |
|  | Poteau Inondie |
|  | Bouche Inondie |
|  | Compteur |
|  | Plaque pleine |





suez

SUEZ EAU FRANCE
E.R. GRAND EST

12 RUE LEO VALENTIN
86000 EPINAL

Tél. 03.29.31.69.11
Fax. 03.29.31.96.19

CORCIEUX (88115)

RESEAU D'EAU POTABLE

o			SN		
Indice	Date	Réf.	Vérfié	Modifications	

PLAN D'ENSEMBLE - COMMUNE

N° du plan : CORCIEUX-E-8

Contrat : 88115

Echelle : 1/1500

Indice : 0