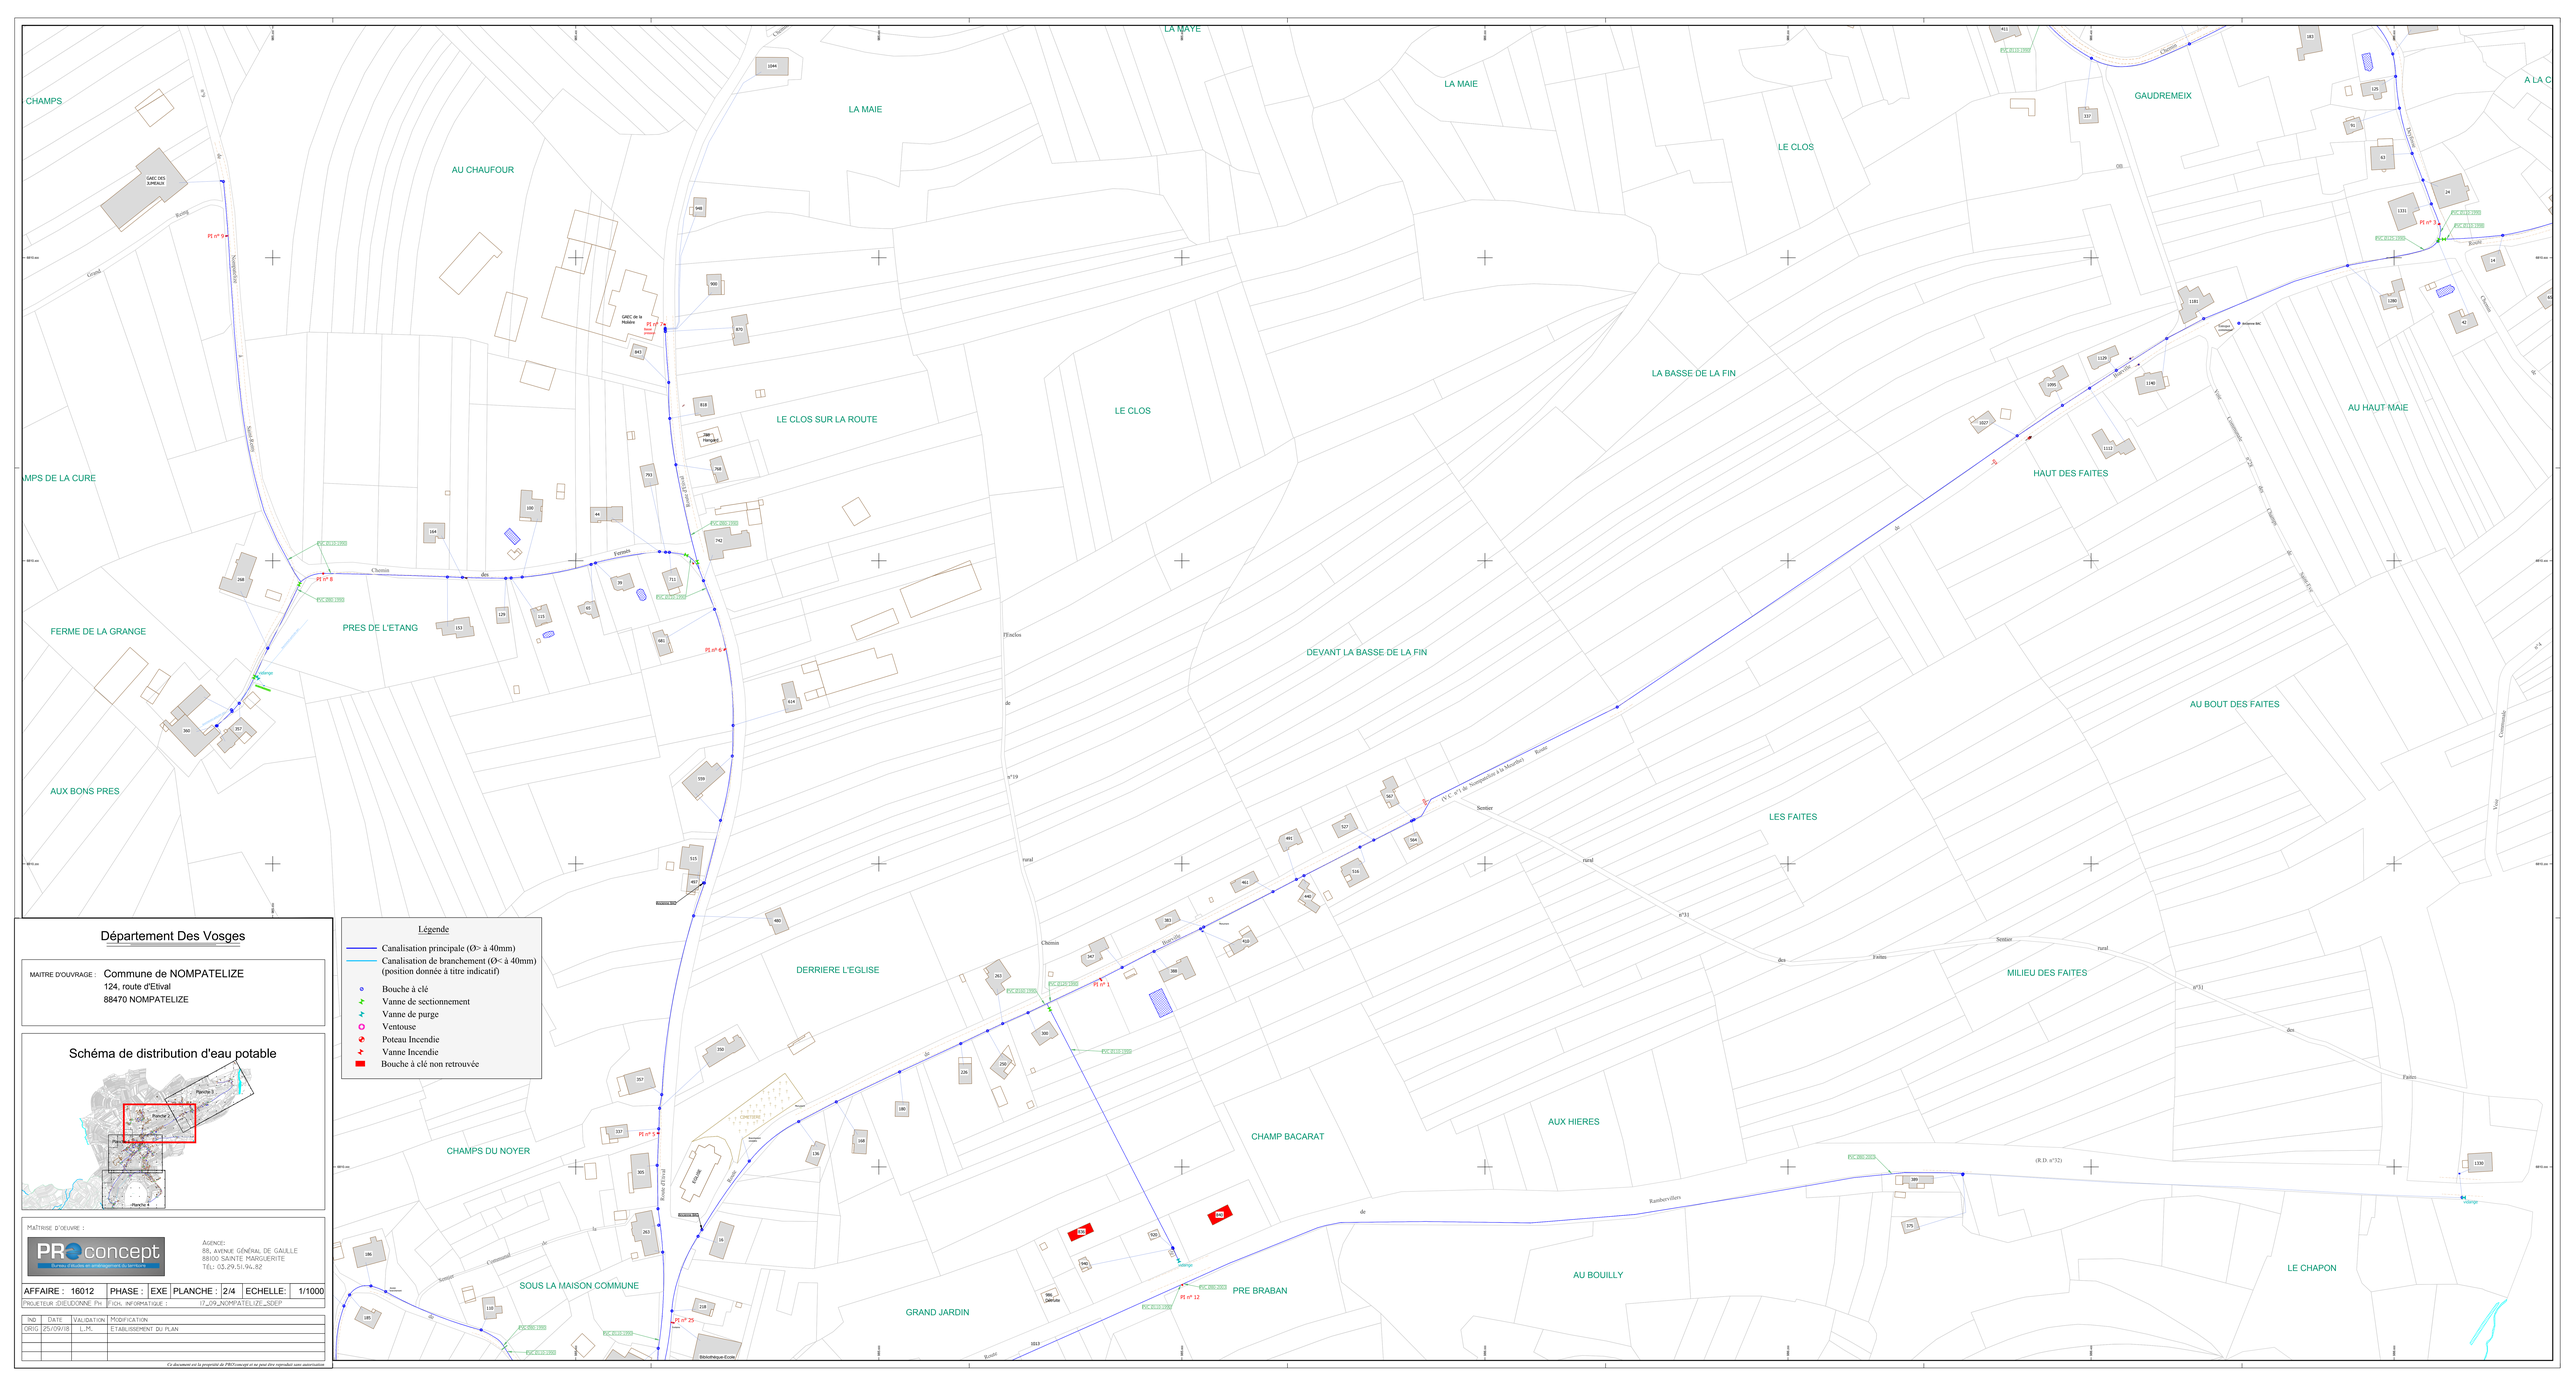

Département Des Vosges

MAITRE D'OUVRAGE : Commune de NOMPATELIZE
124, route d'Etival
88470 NOMPATELIZE

Schéma de distribution d'eau potable

Légende

- Canalisation principale (Ø> à 40mm)
- Canalisation de branchement (Ø< à 40mm) (position donnée à titre indicatif)
- Bouche à clé
- Vanne de sectionnement
- Vanne de purge
- Ventouse
- Poteau Incendie
- Vanne Incendie
- Bouche à clé non retrouvée

MAÎTRISE D'ŒUVRE :

PRO concept
Bureau d'études en aménagement du territoire

AGENCE:
88, AVENUE GÉNÉRAL DE GAULLE
88100 SAINTE MARGUERITE
TÉL: 03.29.51.94.82

AFFAIRE : 16012	PHASE : EXE	PLANCHE : 2/4	ECHELLE: 1/1000

PROJETEUR (DELEDONNE PH) PTION. INFORMATIQUE : I7_09_NOMPATELIZE_SDEP

IND	DATE	VALIDATION	MODIFICATION
ORIG	25/09/18	L.M.	ETABLISSEMENT DU PLAN

Ce document est la propriété de PROconcept et ne peut être reproduit sans autorisation