





Département Des Vosges

MAITRE D'OUVRAGE : Mairie de Plainfaing  
1, rue d'Alsace  
88230 PLAINFAING

Schéma de distribution d'eau potable

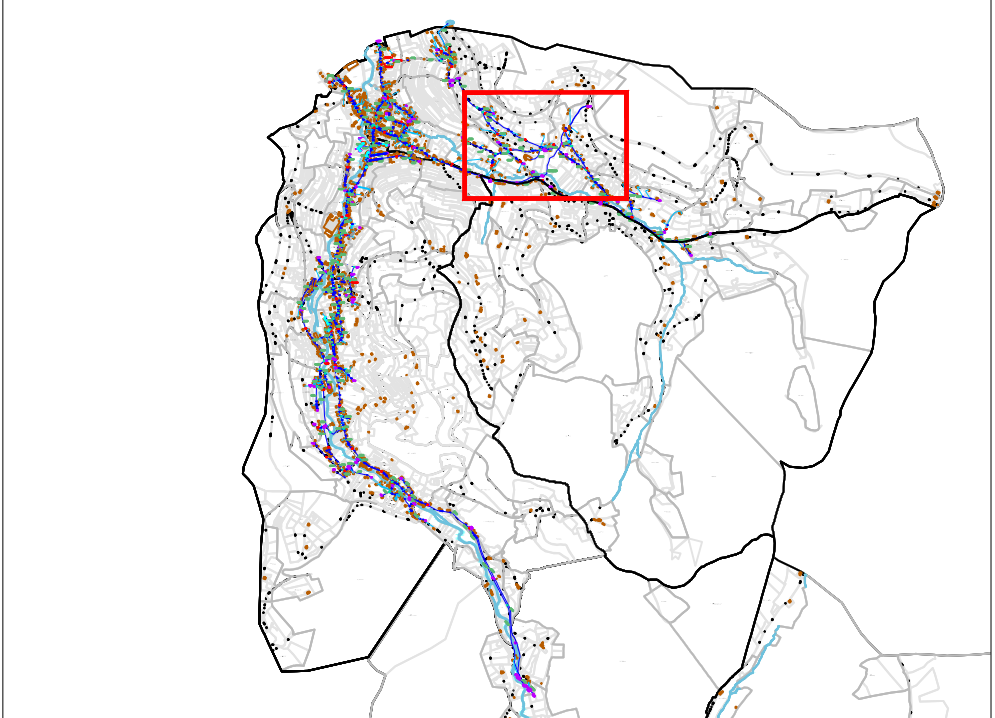

MATRISE D'OEUVRE :



AGENCE:  
88, AVENUE GÉNÉRAL DE GAULLE  
88100 SAINT-MARQUERITE  
Tél : 03.29.51.94.82

AFFAIRE : 13167	PHASE : EXE	PLANCHE : 3/7	ECHELLE : 1/1000
PROJETEUR : DIEUDONNE PH		FICH. INFORMATIQUE : 16_06_PLAINFAING_SDEP	
IND	DATE	VALIDATION	MODIFICATION
ORIG	16-06-16	L.M.	ETABLISSEMENT DU PLAN

Ce document est la propriété de PRconcept et ne peut être reproduit sans autorisation

Légende

- Canalisation principale (Ø > à 40mm)
- Canalisation de branchement (Ø < à 40mm)
- Bouche à clé
- Vanne de sectionnement
- Vanne de purge
- Ventouse
- Poteau Incendie
- Bouche Incendie
- Réservoir
- Captage
- Chambre de réunion des sources
- Réducteur de pression
- Surpresseur