


Département Des Vosges

MAITRE D'OUVRAGE : Mairie de Plainfaing
1, rue d'Alsace
88230 PLAINFAING

Schéma de distribution d'eau potable

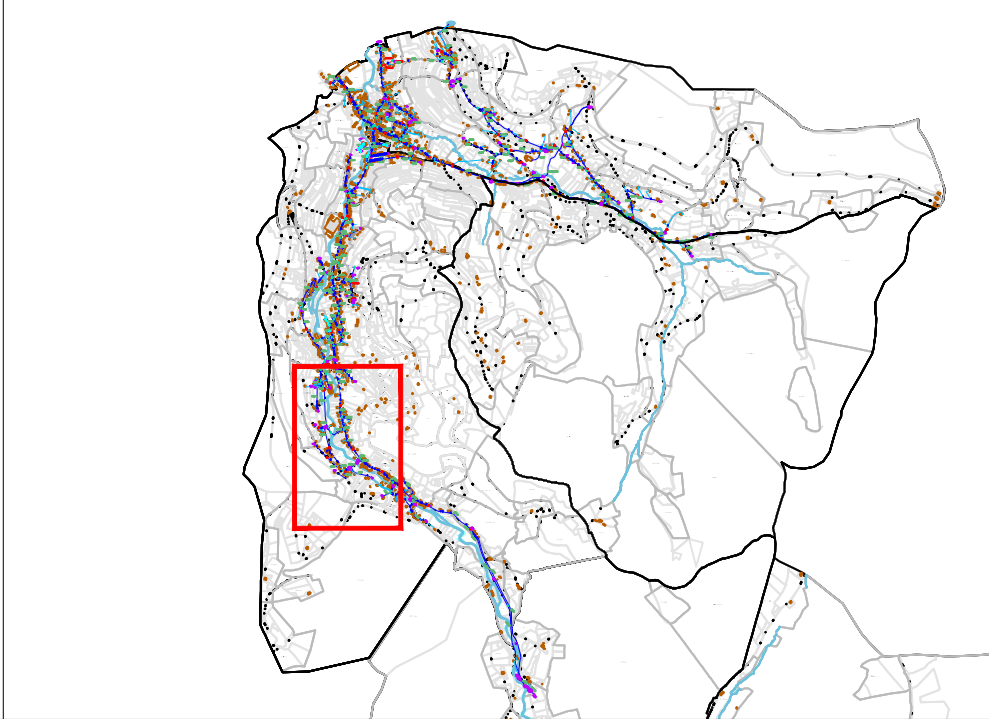

MAÎTRISE D'ŒUVRE :



AGENCE:
88, AVENUE GÉNÉRAL DE GAULLE
88100 SAINT-MARGUERITE
TEL : 03 29 51 94 82

AFFAIRE : 13167 PHASE : EXE PLANCHE : 6/7 ECHELLE: 1/1000

PROJETEUR : DIEUDONNE PH. FICH. INFORMATIQUE : 16_06_PLAINFAING_SDEP

IND	DATE	VALIDATION	MODIFICATION
ORIG	16-06-16	L.M.	ETABLISSEMENT DU PLAN

Ce document est la propriété de PRconcept et ne peut être reproduit sans autorisation

Légende

- Canalisation principale (Ø> à 40mm)
- Canalisation de branchement (Ø< à 40mm)
- Bouche à clé
- Vanne de sectionnement
- Vanne de purge
- Ventouse
- Poteau Incendie
- Bouche Incendie
- Réservoir
- Captage
- Chambre de réunion des sources
- Réducteur de pression
- Surpresseur