




Département Des Vosges

MAITRE D'OUVRAGE : Mairie de Plainfaing
1, rue d'Alsace
88230 PLAINFAING

Schéma de distribution d'eau potable

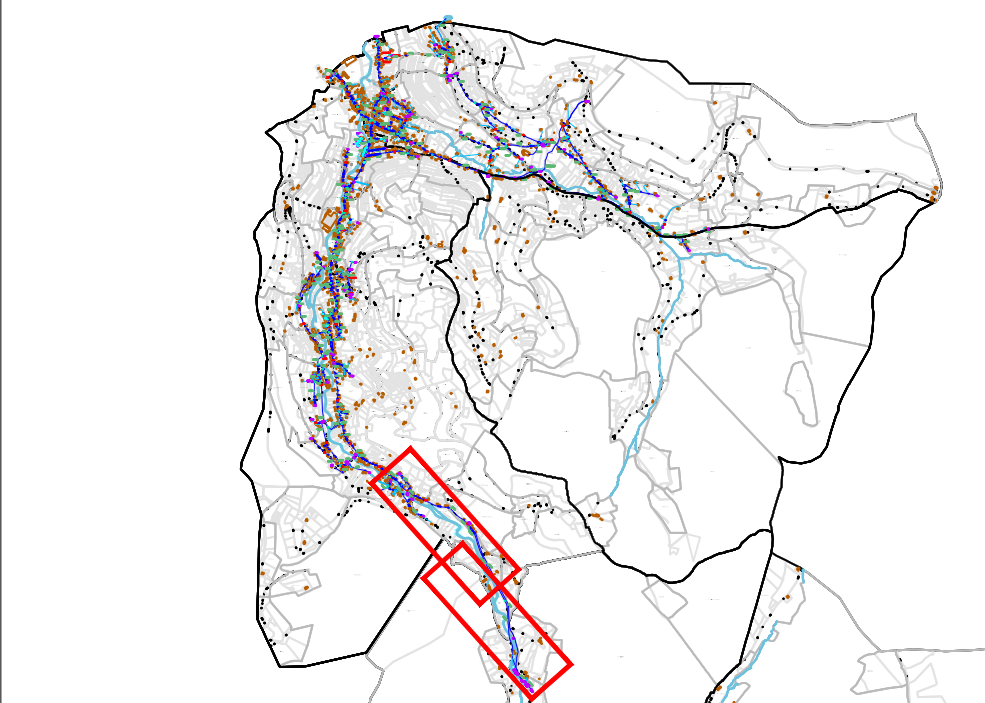

MATRISE D'ŒUVRE :			
<div><div>PRconcept</div><div>Bureau d'études en aménagement du territoire</div></div> <div>AGENCE: 88, AVENUE GÉNÉRAL DE GAULLE 88100 SAINT-MARGUERITE TEL: 03.29.51.94.82</div>			
AFFAIRE : 13167	PHASE : EXE	PLANCHE : 7/7	ECHELLE: 1/1000
PROJETEUR : DIEUDONNE PH. FIGH. INFORMATIQUE : 10_06_PLAINFAING_SDEP			
IND	DATE	VALIDATION	MODIFICATION
ORIG	16-06-16	L.M.	ETABLISSEMENT DU PLAN
Ce document est la propriété de PRconcept et ne peut être reproduit sans autorisation			