


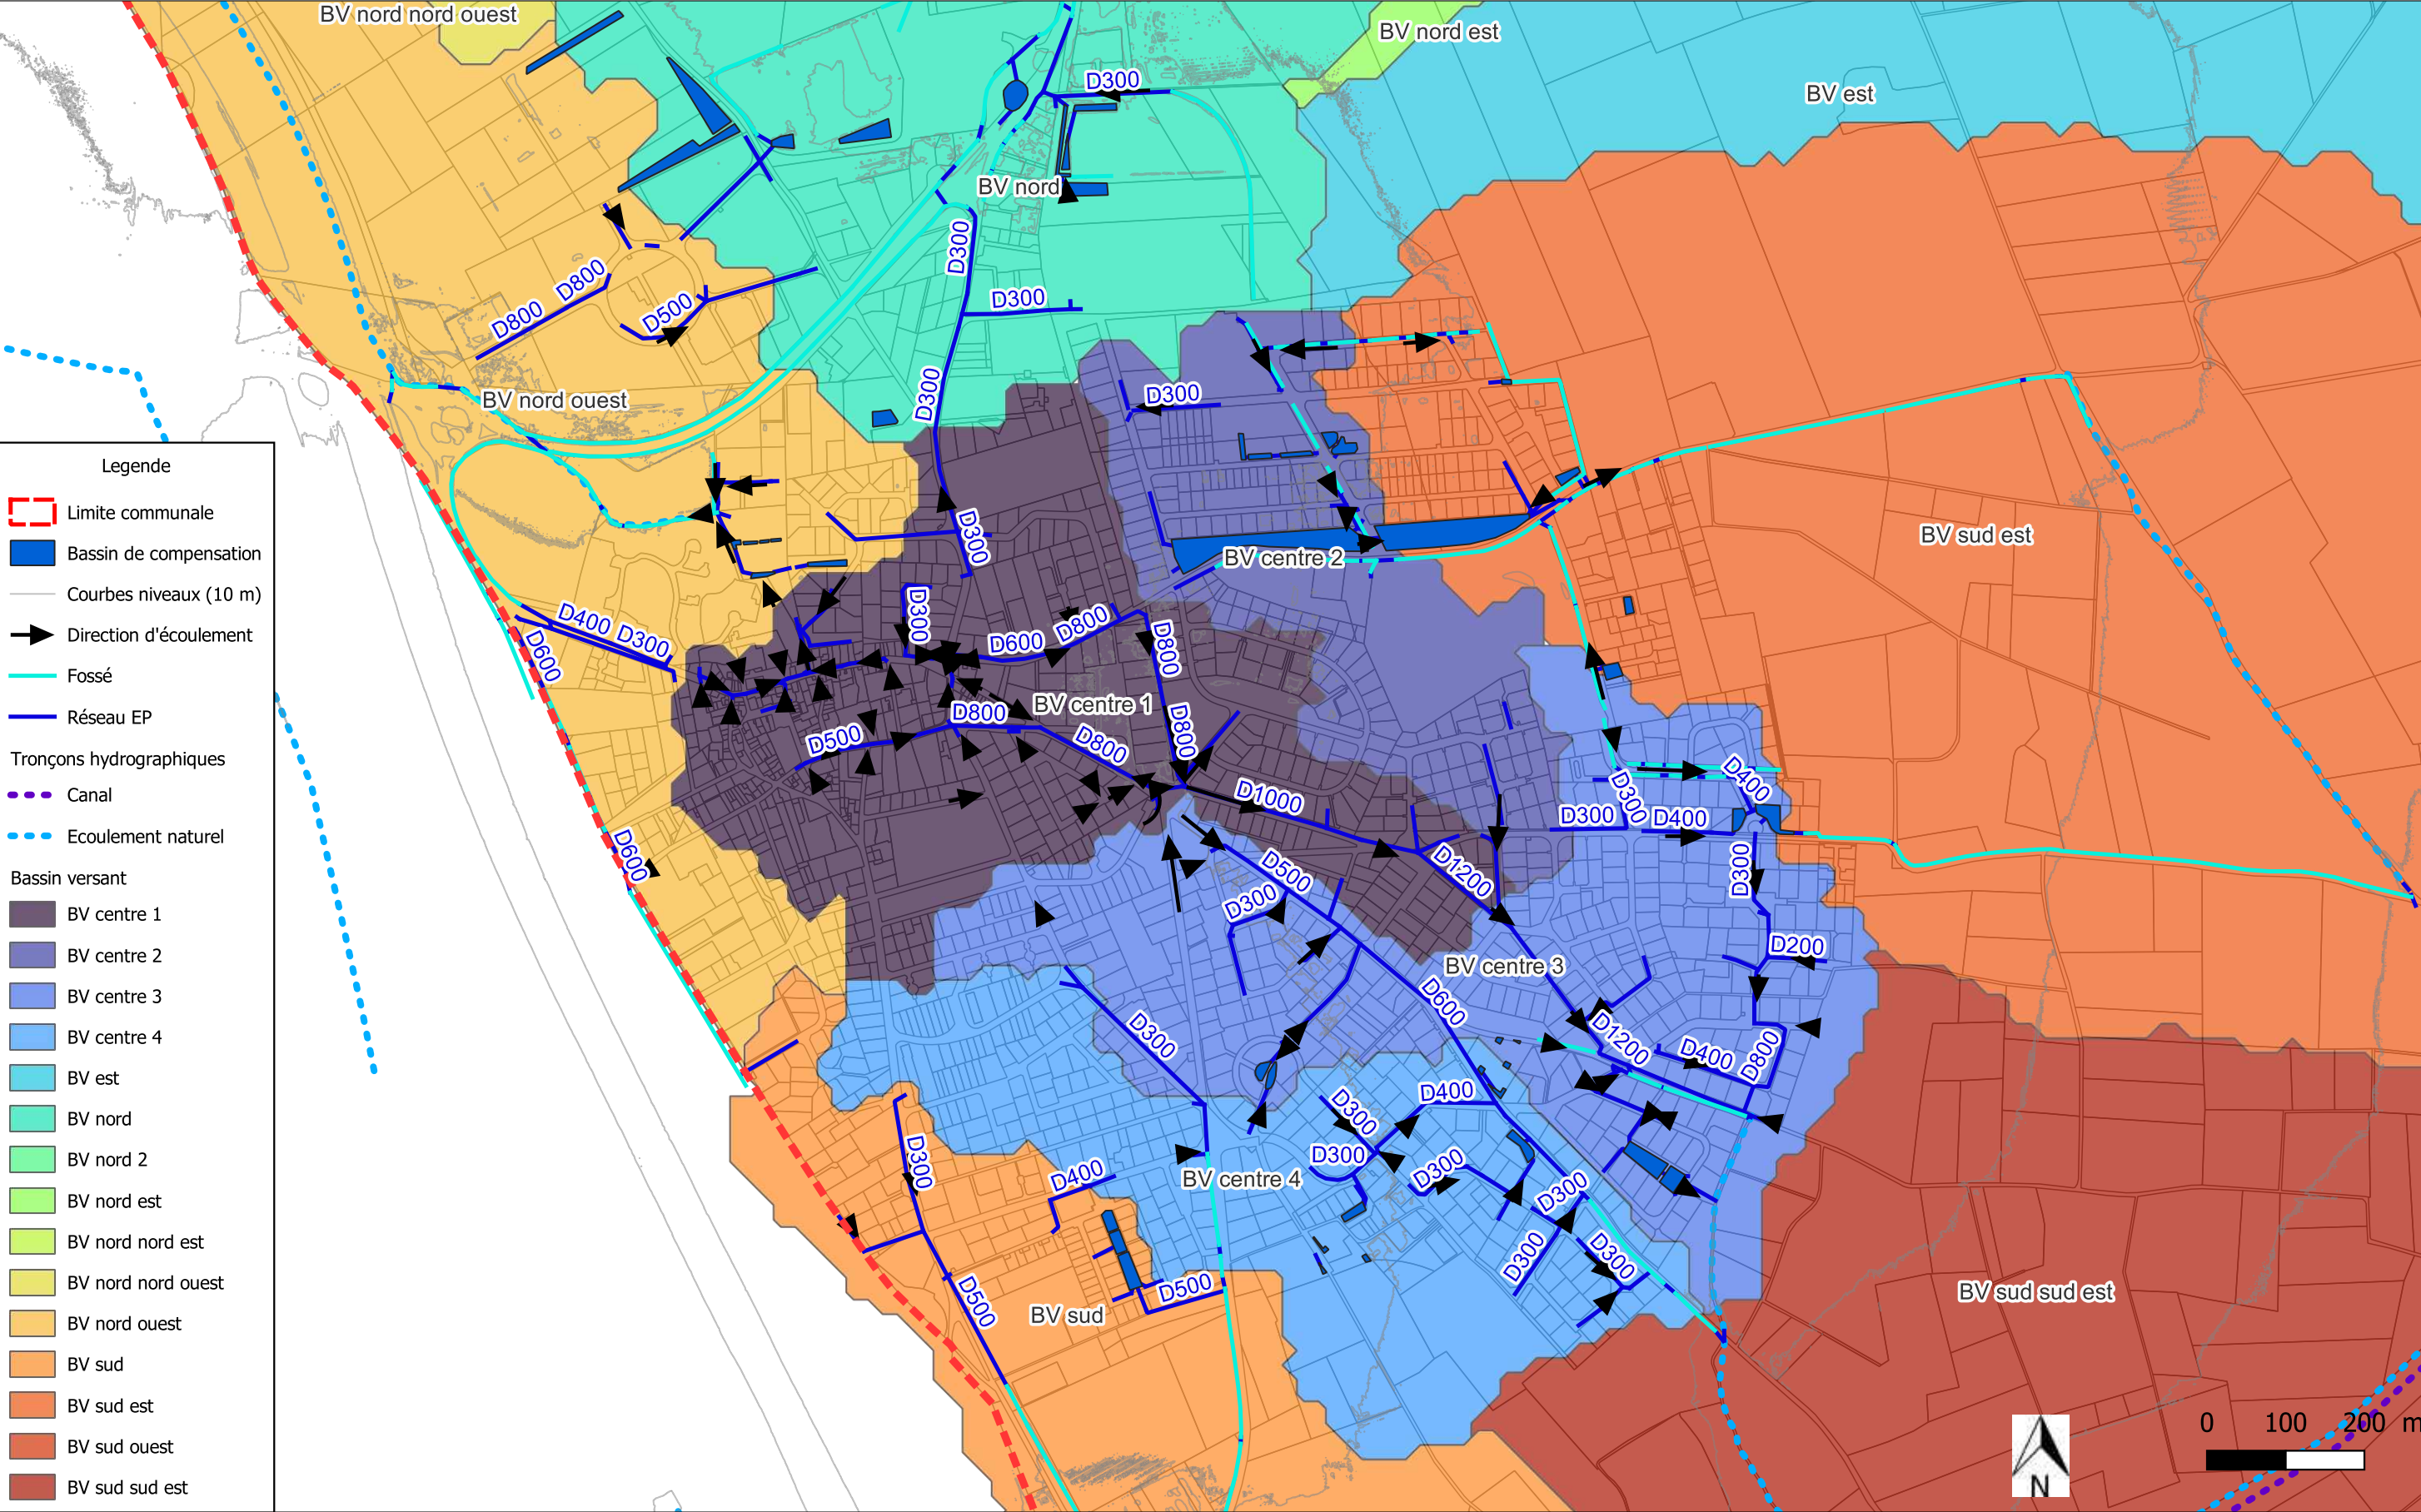

ABC INGE
BUREAU D'ETUDES ET D'INGENIERIE
Tel : 04.66.64.62.39
contact@abc-inge.com
www.abc-inge.com

Maître d'ouvrage
MAIRIE DE GARONS
Hotel de ville, 19 Grand Rue
30 128 Garons

Intitulé de l'opération
**ETUDE DE RUISSELLEMENT
COMMUNE DE GARONS (30)**

Intitulé du plan
**PLAN DE SUPERPOSITION DU RESEAU EP ET
DES BASSINS VERSANTS**

Référence
23.067_SUPERPOSITION_RESEAU
_EP_BV_1.2_2025.05.05
Date d'édition
2025.05.05
Indice
2

Echelle
1:8,000