

Legende

- Limite communale
- Batiments
- Direction d'écoulement

Hauteurs (m)

- <= 0.05
- 0.05 - 0.10
- 0.10 - 0.25
- 0.25 - 0.50
- 0.50 - 1.00
- > 1.00



ABC INGE
BUREAU D'ETUDES ET D'INGENIERIE
Tel : 09.81.49.69.68
contact@abc-inge.com
www.abc-inge.com

Maitre d'ouvrage
MAIRIE DE GARONS
Hotel de ville, 19 Grand Rue
30 128 Garons

Intitulé de l'opération
**ETUDE DE RUISSELLEMENT
COMMUNE DE GARONS (30)**


Intitulé du plan
**HAUTEURS D'EAU POUR LA PLUIE DE
REFERENCE - EXTREME NORD**

Référence
23.067_HAUTEURS_T100
NORD_I.2_2024.11.12

Date d'édition
2024.11.12

Indice
2

Echelle
1:9,000

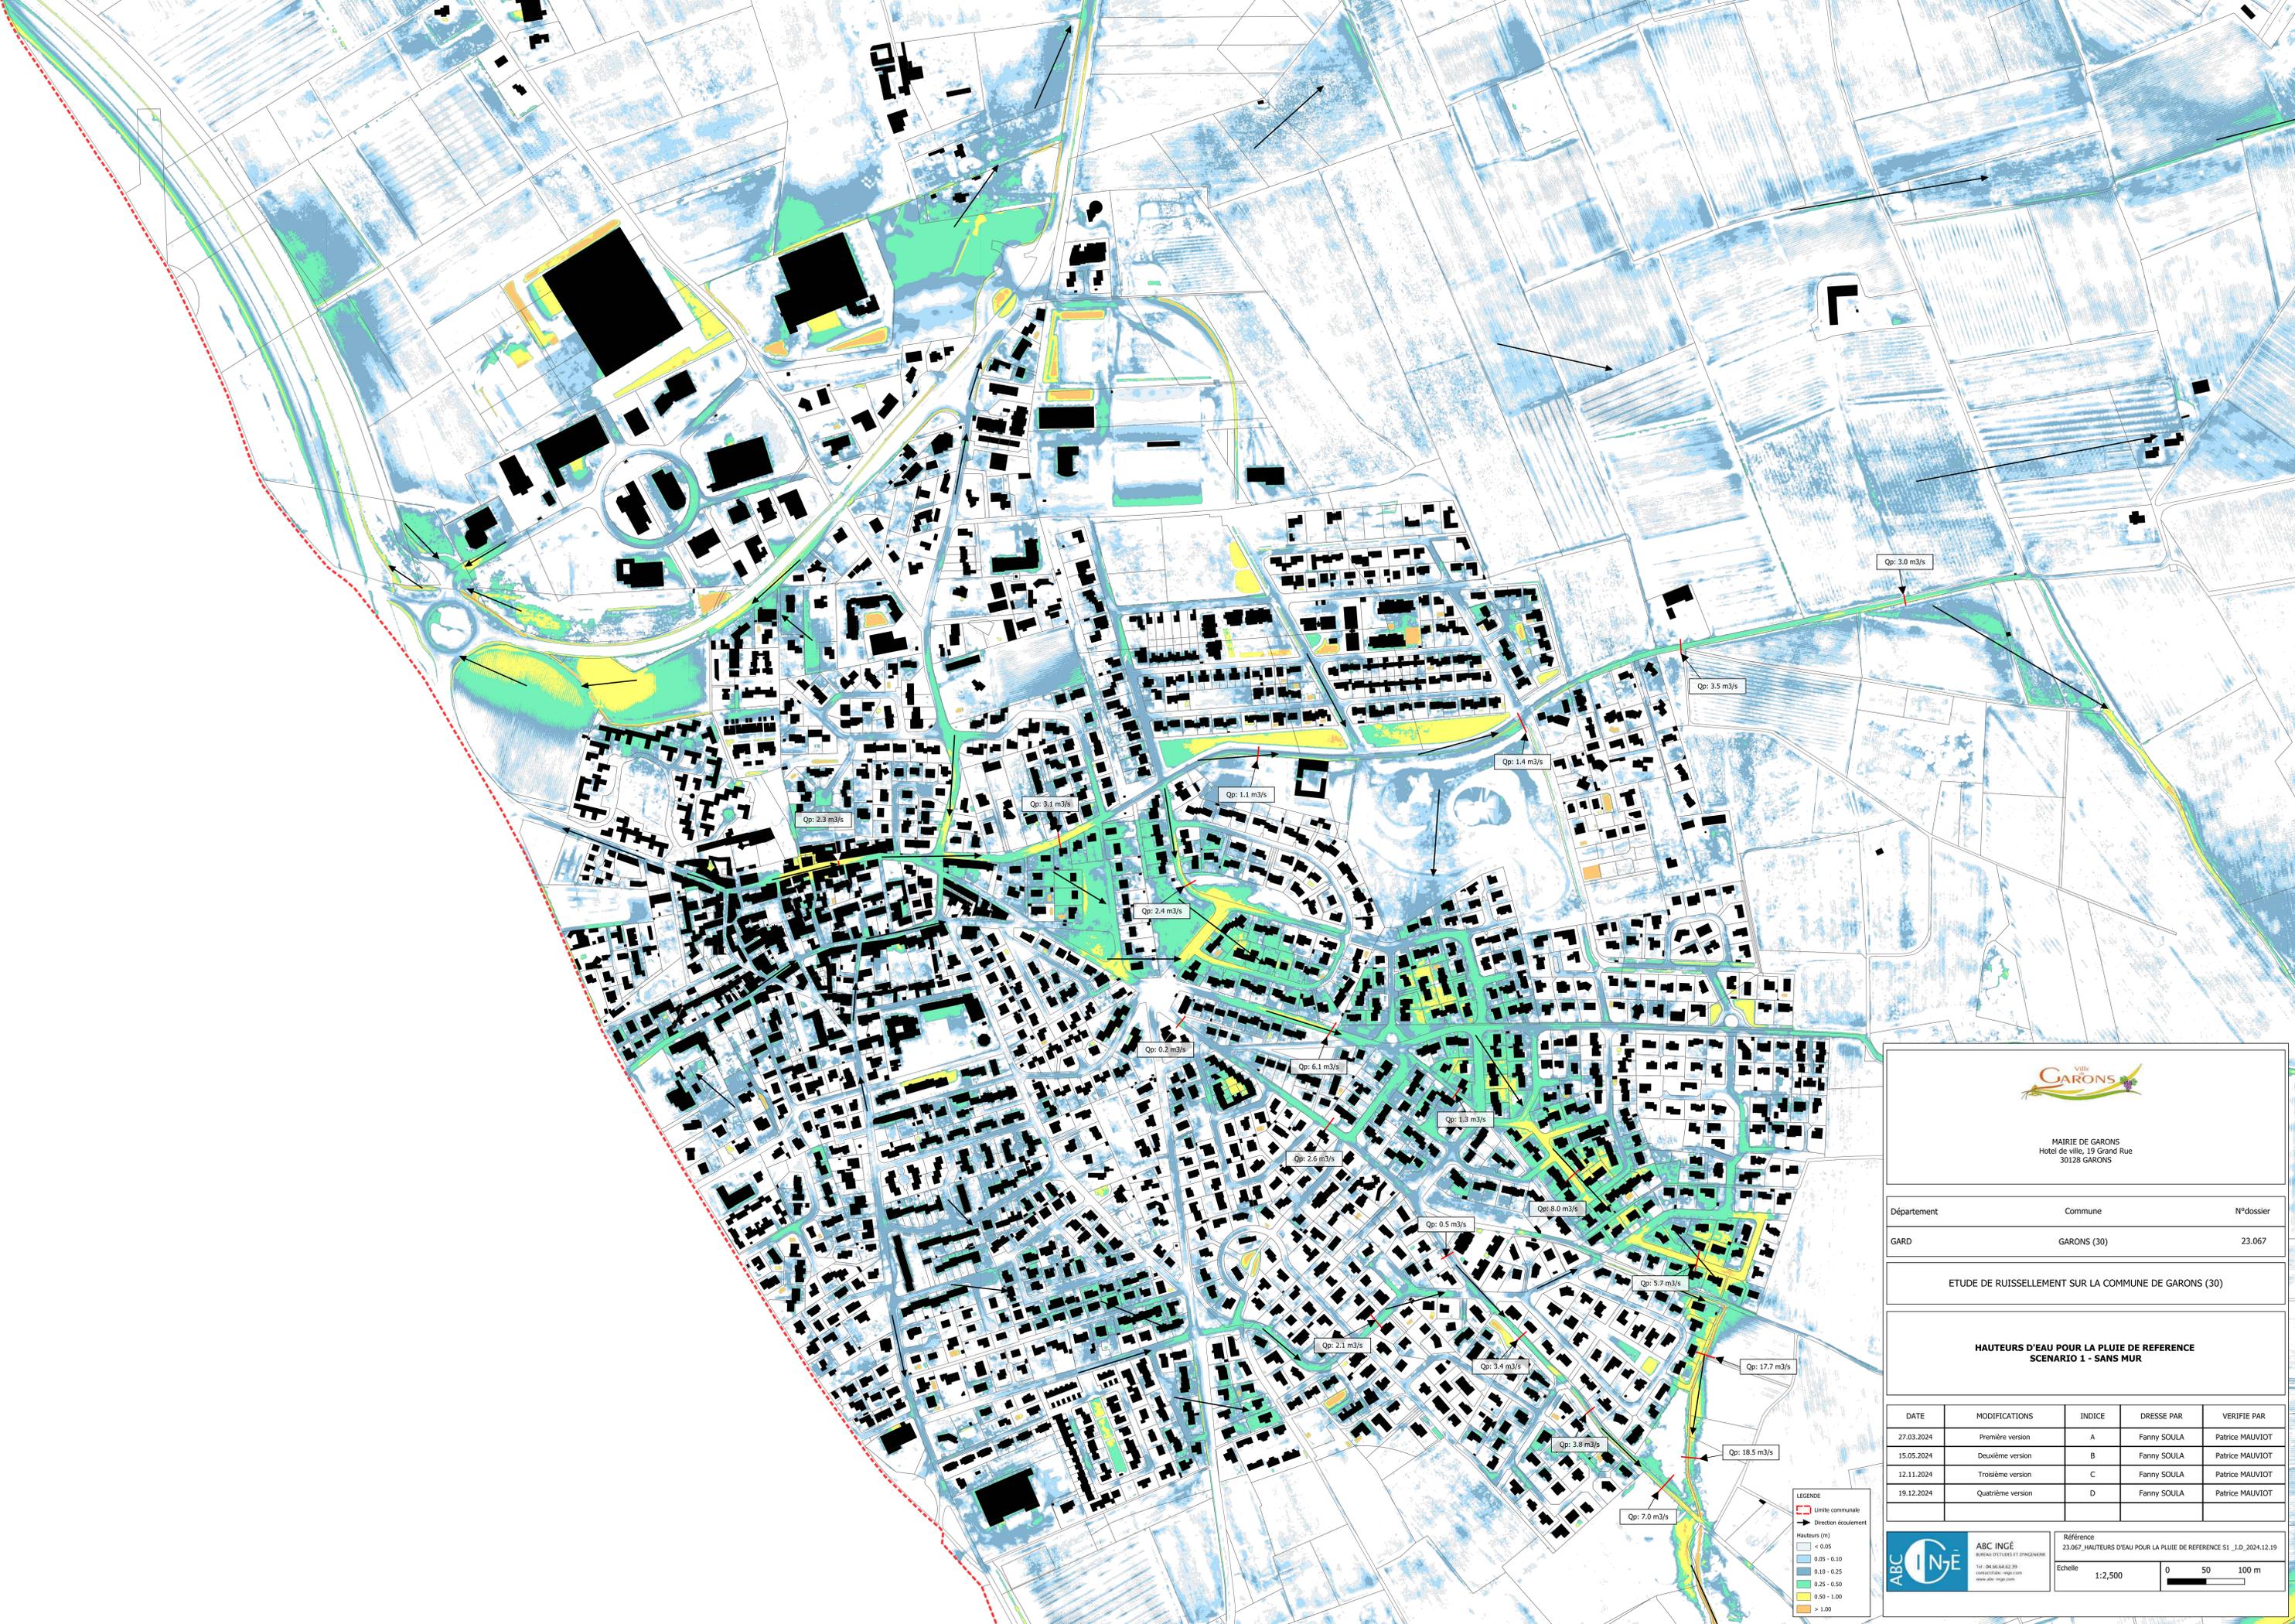

MAIRIE DE GARONS
Hotel de ville, 19 Grand Rue
30128 GARONS

Département	Commune	N°dossier
GARD	GARONS (30)	23.067

ETUDE DE RUISSELLEMENT SUR LA COMMUNE DE GARONS (30)


HAUTEURS D'EAU POUR LA PLUIE DE REFERENCE
SCENARIO 1 - SANS MUR


DATE	MODIFICATIONS	INDICE	DRESSE PAR	VERIFIE PAR
27.03.2024	Première version	A	Fanny SOULA	Patrice MAUVIOT
15.05.2024	Deuxième version	B	Fanny SOULA	Patrice MAUVIOT
12.11.2024	Troisième version	C	Fanny SOULA	Patrice MAUVIOT
19.12.2024	Quatrième version	D	Fanny SOULA	Patrice MAUVIOT



ABC INGE
BUREAU D'ETUDES ET D'INGENIERIE
Tel : 04 66 64 84 29
www.abc-inge.com

Référence
23.067_HAUTEURS D'EAU POUR LA PLUIE DE REFERENCE S1_1.D_2024.12.19
Echelle 1:2,500

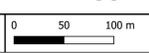

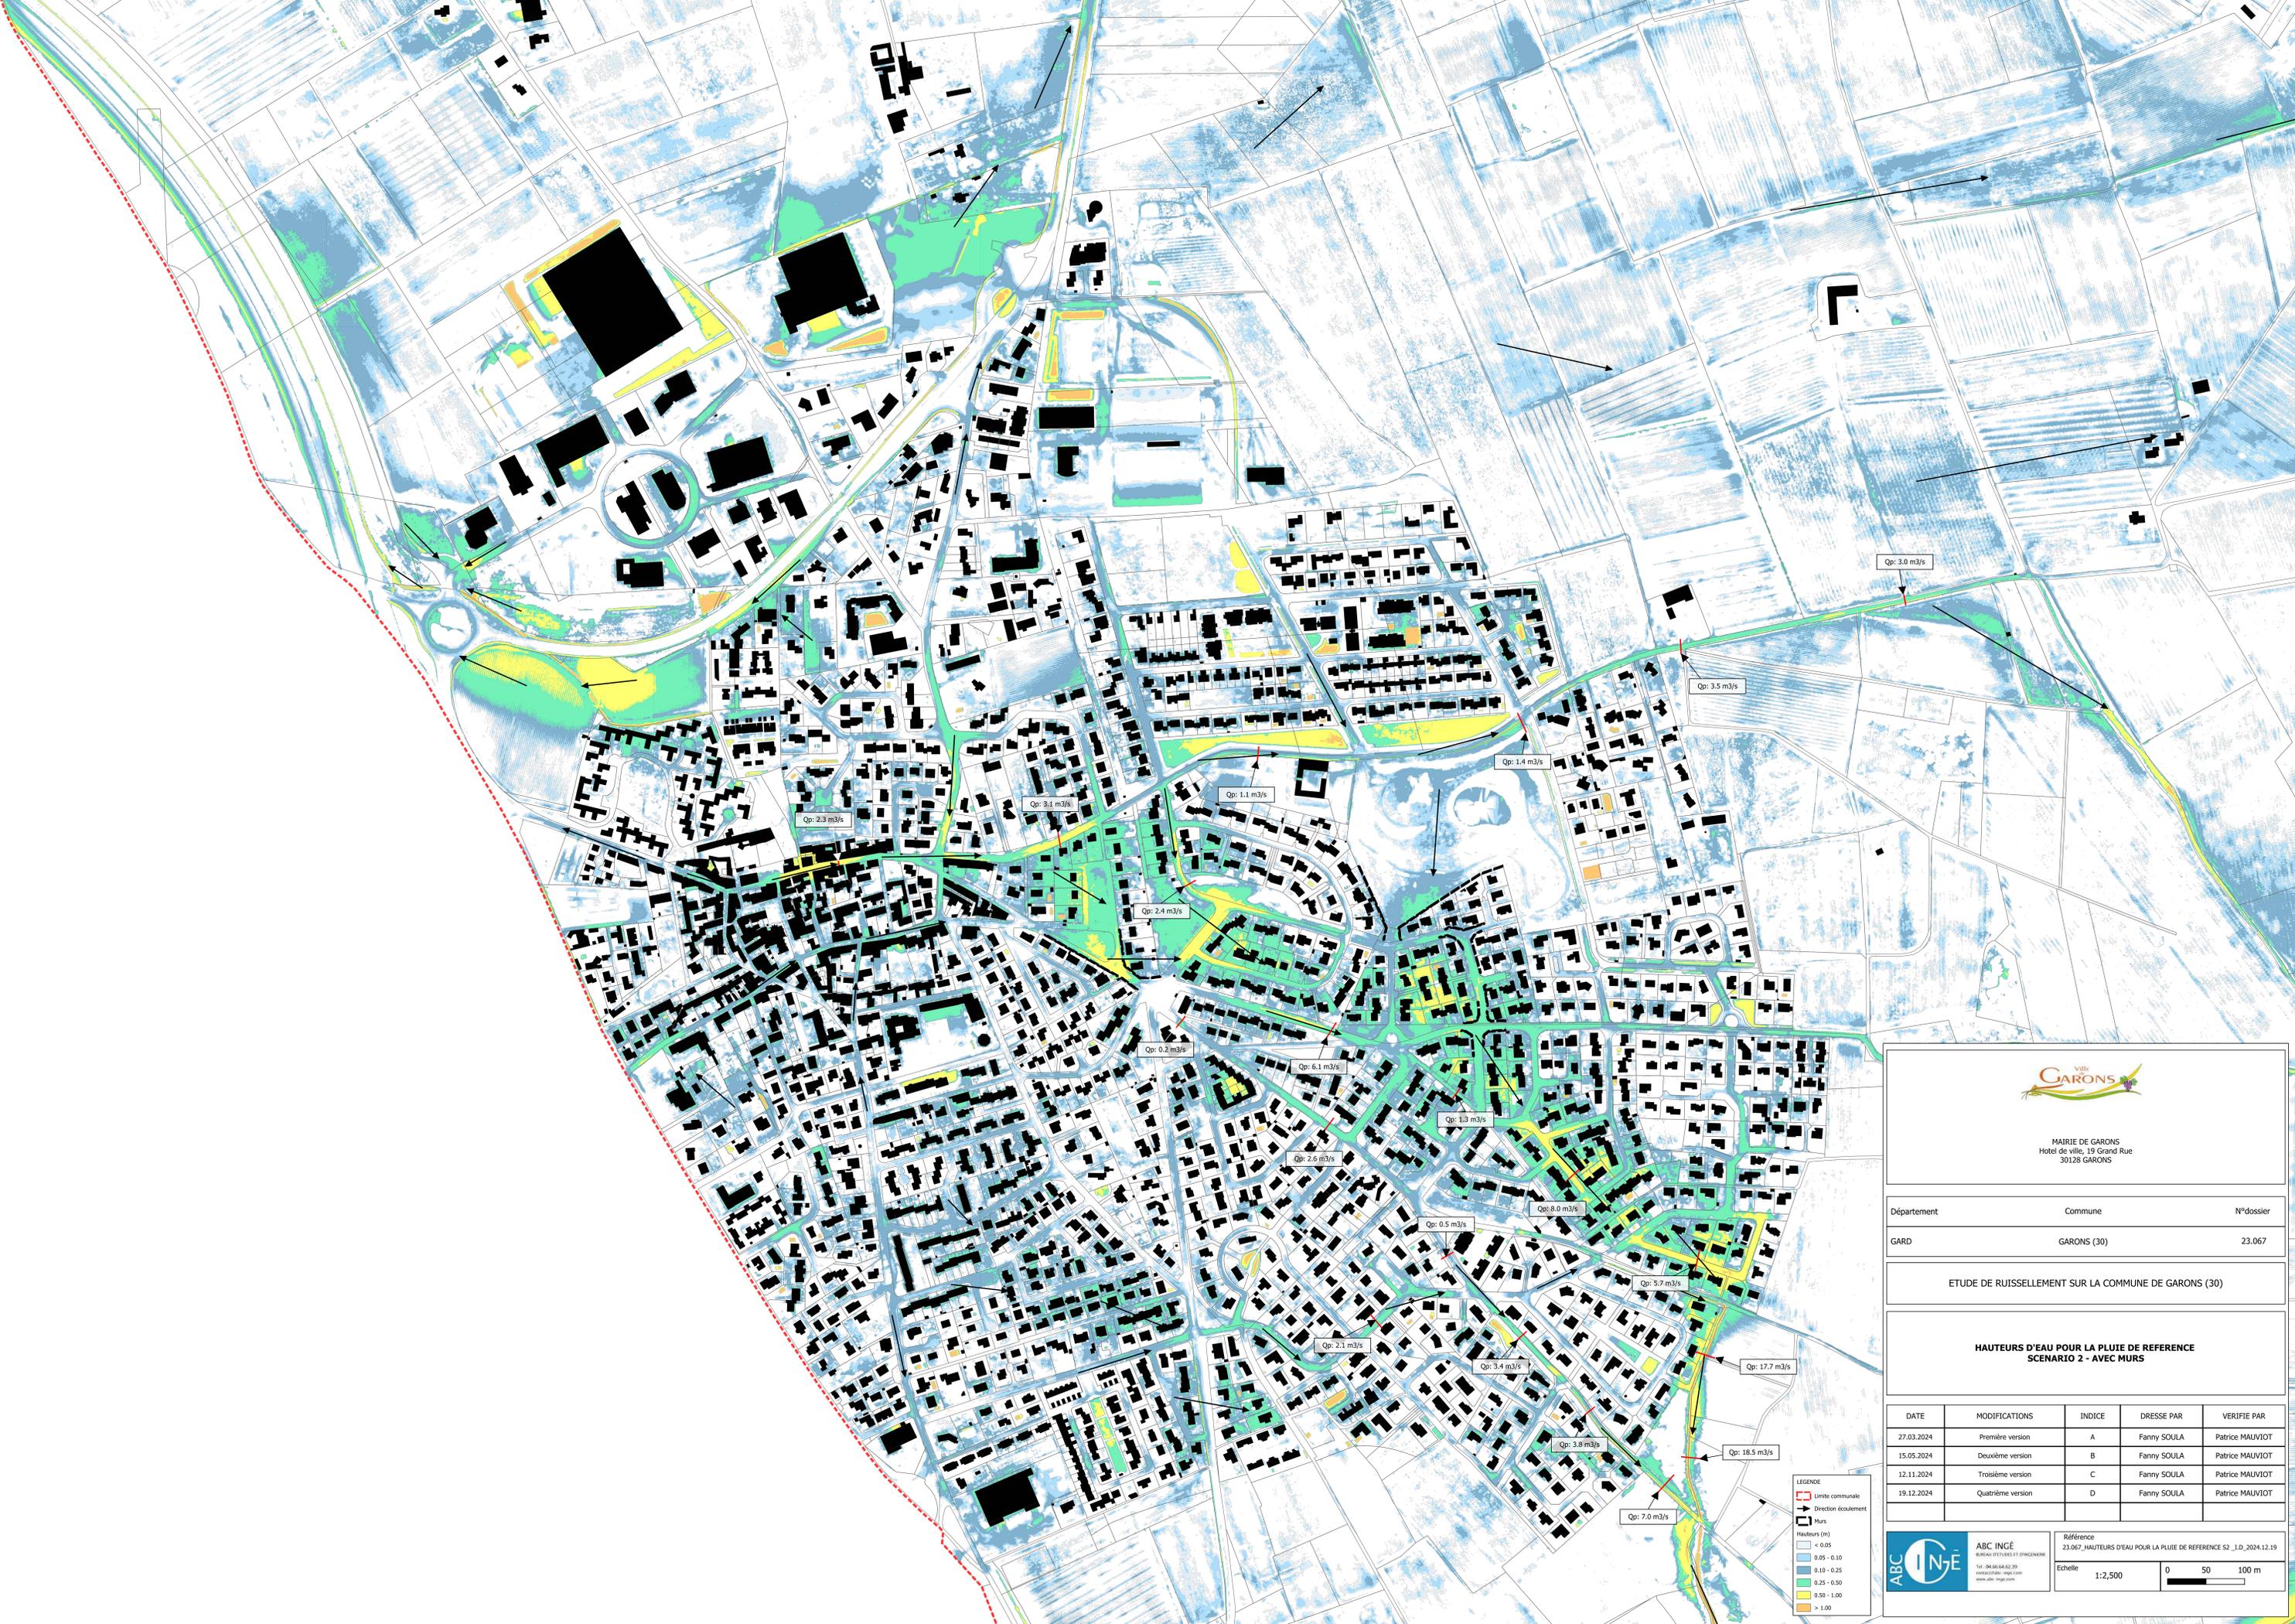

MAIRIE DE GARONS
 Hotel de ville, 19 Grand Rue
 30128 GARONS

Département	Commune	N°dossier
GARD	GARONS (30)	23.067

ETUDE DE RUISSELLEMENT SUR LA COMMUNE DE GARONS (30)

HAUTEURS D'EAU POUR LA PLUIE DE REFERENCE
 SCENARIO 2 - AVEC MURS

DATE	MODIFICATIONS	INDICE	DRESSE PAR	VERIFIE PAR
27.03.2024	Première version	A	Fanny SOULA	Patrice MAUVIOT
15.05.2024	Deuxième version	B	Fanny SOULA	Patrice MAUVIOT
12.11.2024	Troisième version	C	Fanny SOULA	Patrice MAUVIOT
19.12.2024	Quatrième version	D	Fanny SOULA	Patrice MAUVIOT

	Références 23.067_HAUTEURS D'EAU POUR LA PLUIE DE REFERENCE S2_I.D_2024.12.19
	Echelle 1:2,500

LEGENDE

- Limite communale
- Direction écoulement
- Murs

Hauteurs (m)

- < 0.05
- 0.05 - 0.10
- 0.10 - 0.25
- 0.25 - 0.50
- 0.50 - 1.00
- > 1.00

Qp: 2.3 m³/s

Qp: 3.1 m³/s

Qp: 1.4 m³/s

Qp: 1.4 m³/s

Qp: 3.5 m³/s

Qp: 3.0 m³/s

Qp: 2.4 m³/s

Qp: 0.2 m³/s

Qp: 6.1 m³/s

Qp: 1.3 m³/s

Qp: 2.6 m³/s

Qp: 0.5 m³/s

Qp: 8.0 m³/s

Qp: 5.7 m³/s

Qp: 2.1 m³/s


Qp: 3.4 m³/s

Qp: 17.7 m³/s

Qp: 3.8 m³/s

Qp: 18.5 m³/s

Qp: 7.0 m³/s

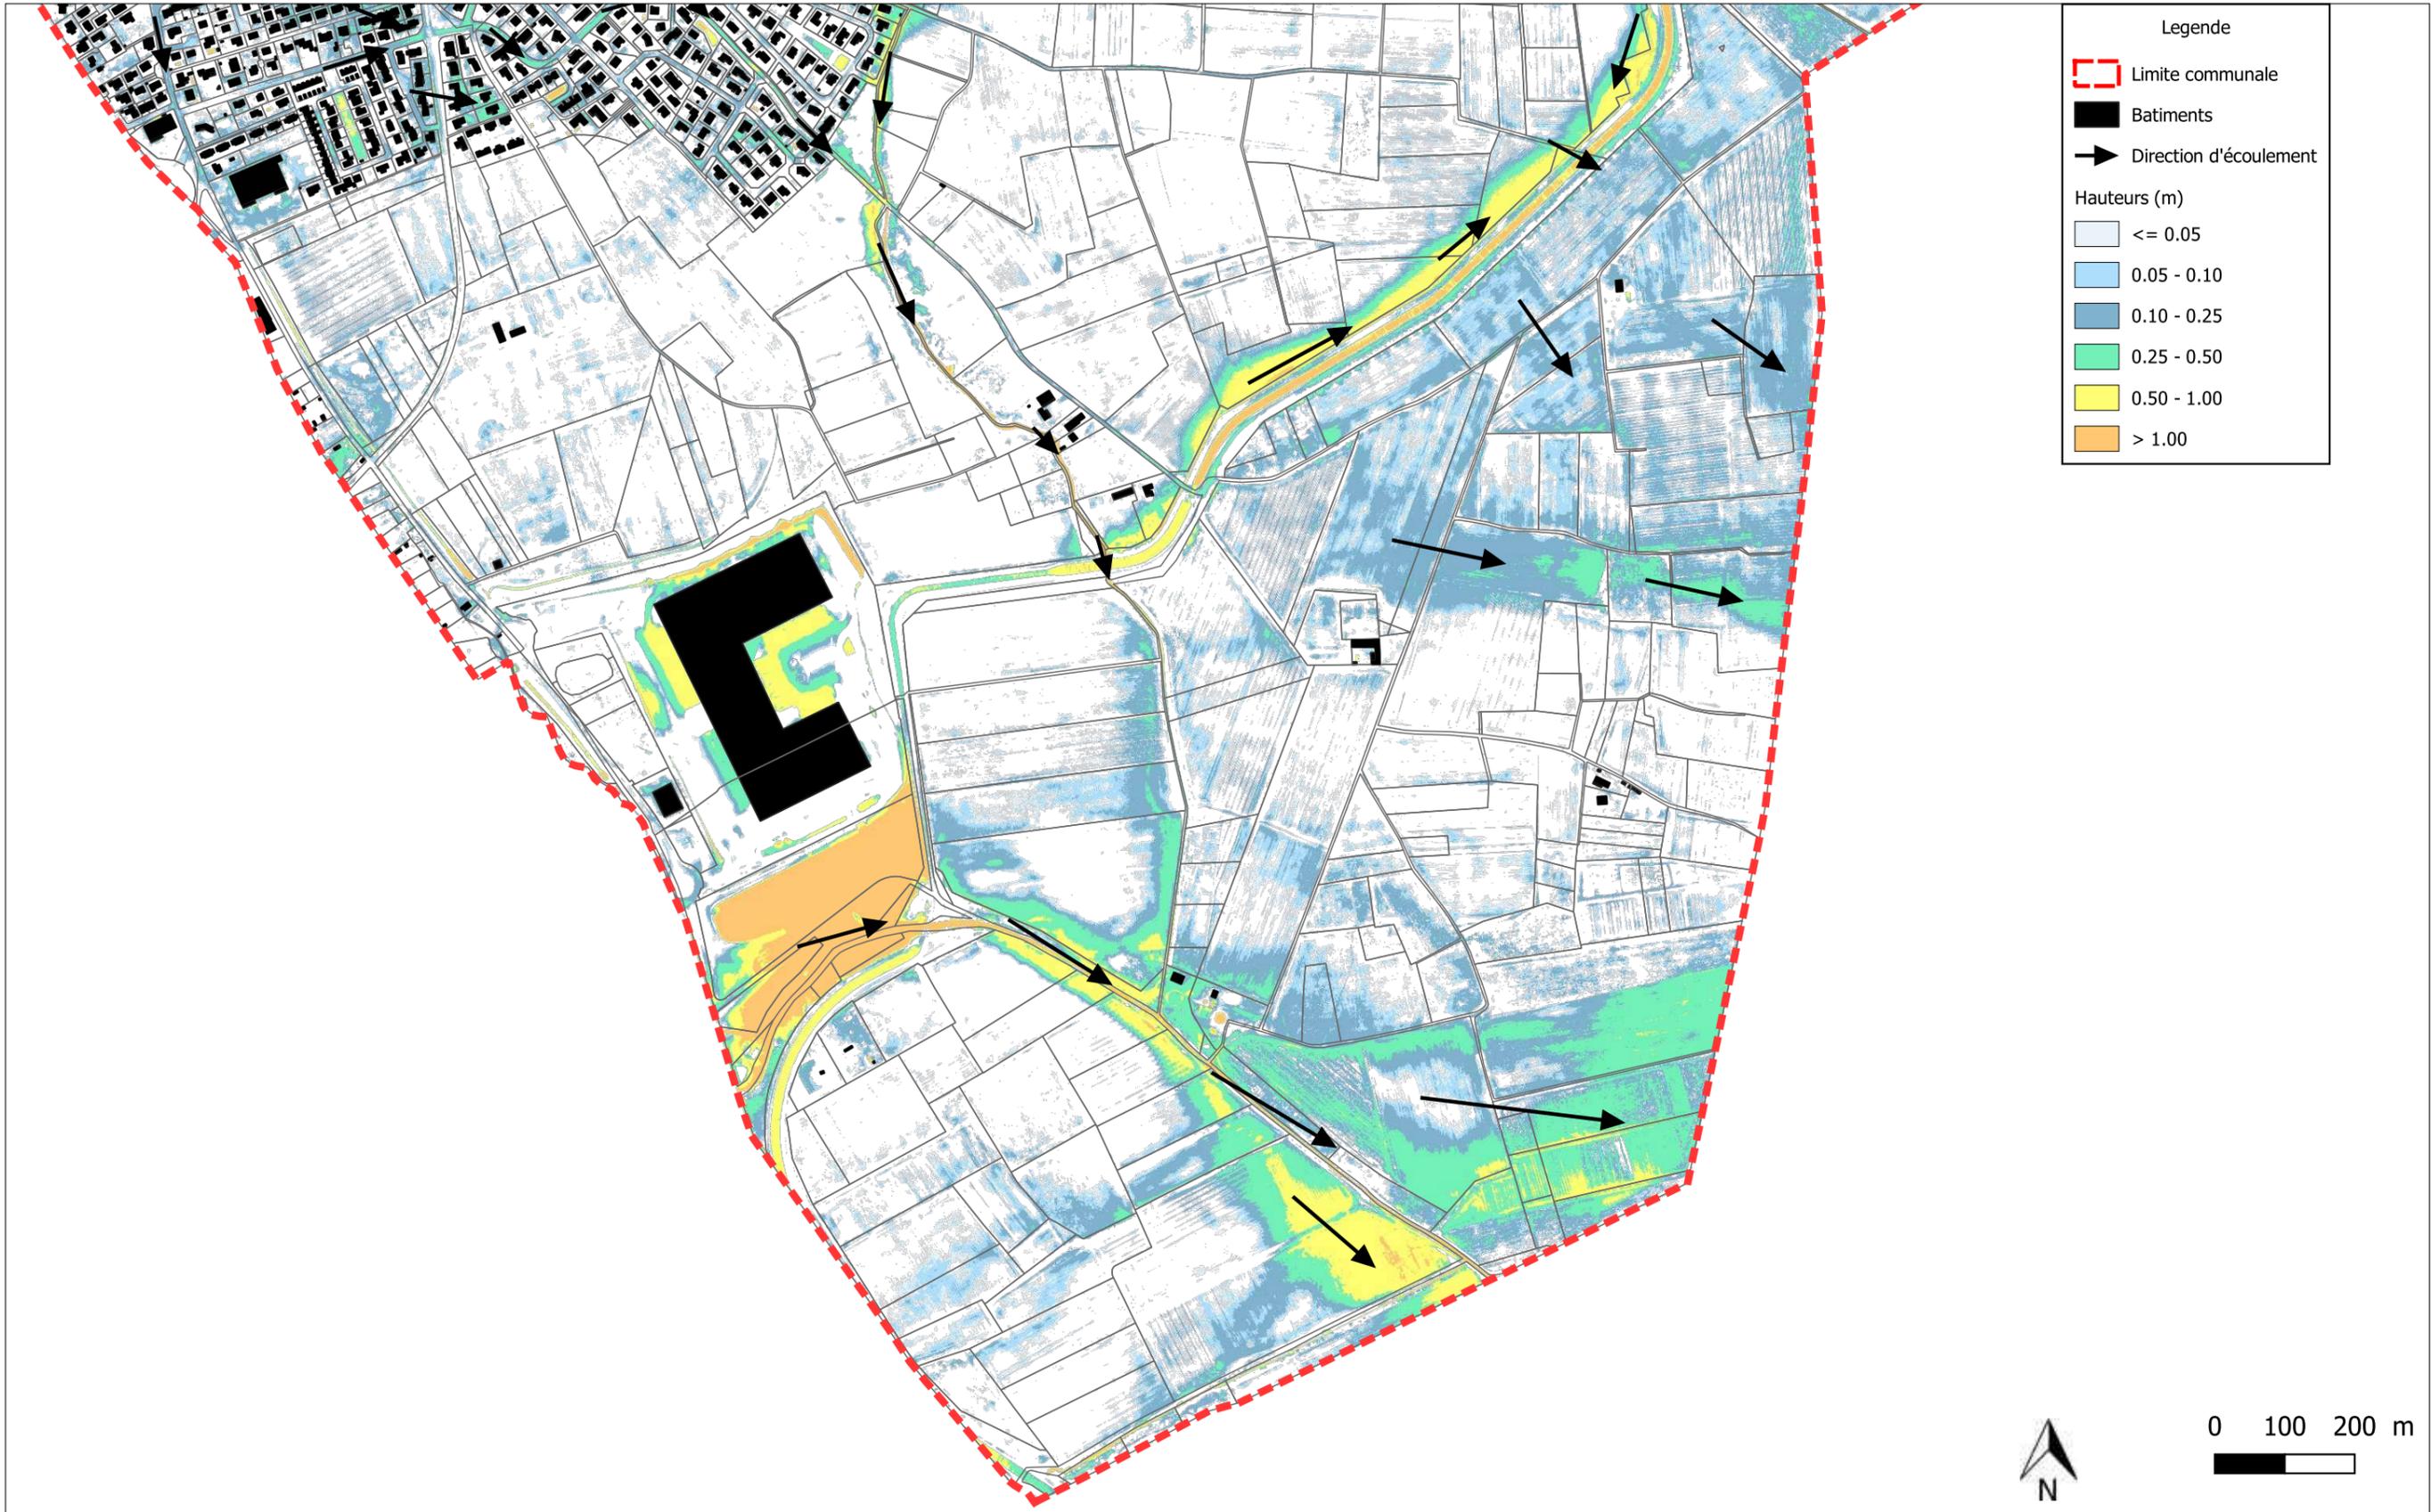


Legende

- Limite communale
- Batiments
- Direction d'écoulement

Hauteurs (m)

- <= 0.05
- 0.05 - 0.10
- 0.10 - 0.25
- 0.25 - 0.50
- 0.50 - 1.00
- > 1.00

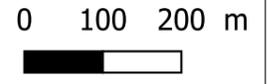

ABC INGE
 BUREAU D'ETUDES ET D'INGENIERIE
 Tel : 09.81.49.69.68
 contact@abc-inge.com
 www.abc-inge.com

Maitre d'ouvrage
MAIRIE DE GARONS
 Hotel de ville, 19 Grand Rue
 30 128 Garons

Intitulé de l'opération
**ETUDE DE RUISSELLEMENT
 COMMUNE DE GARONS (30)**

Intitulé du plan
**HAUTEURS D'EAU POUR LA PLUIE DE
 REFERENCE - EXTREMITÉ SUD**

Référence
 23.067_HAUTEURS_T100
 SUD_I.2_2024.11.12

Date d'édition
 2024.11.12

Indice
 2

Echelle
1:9,000