
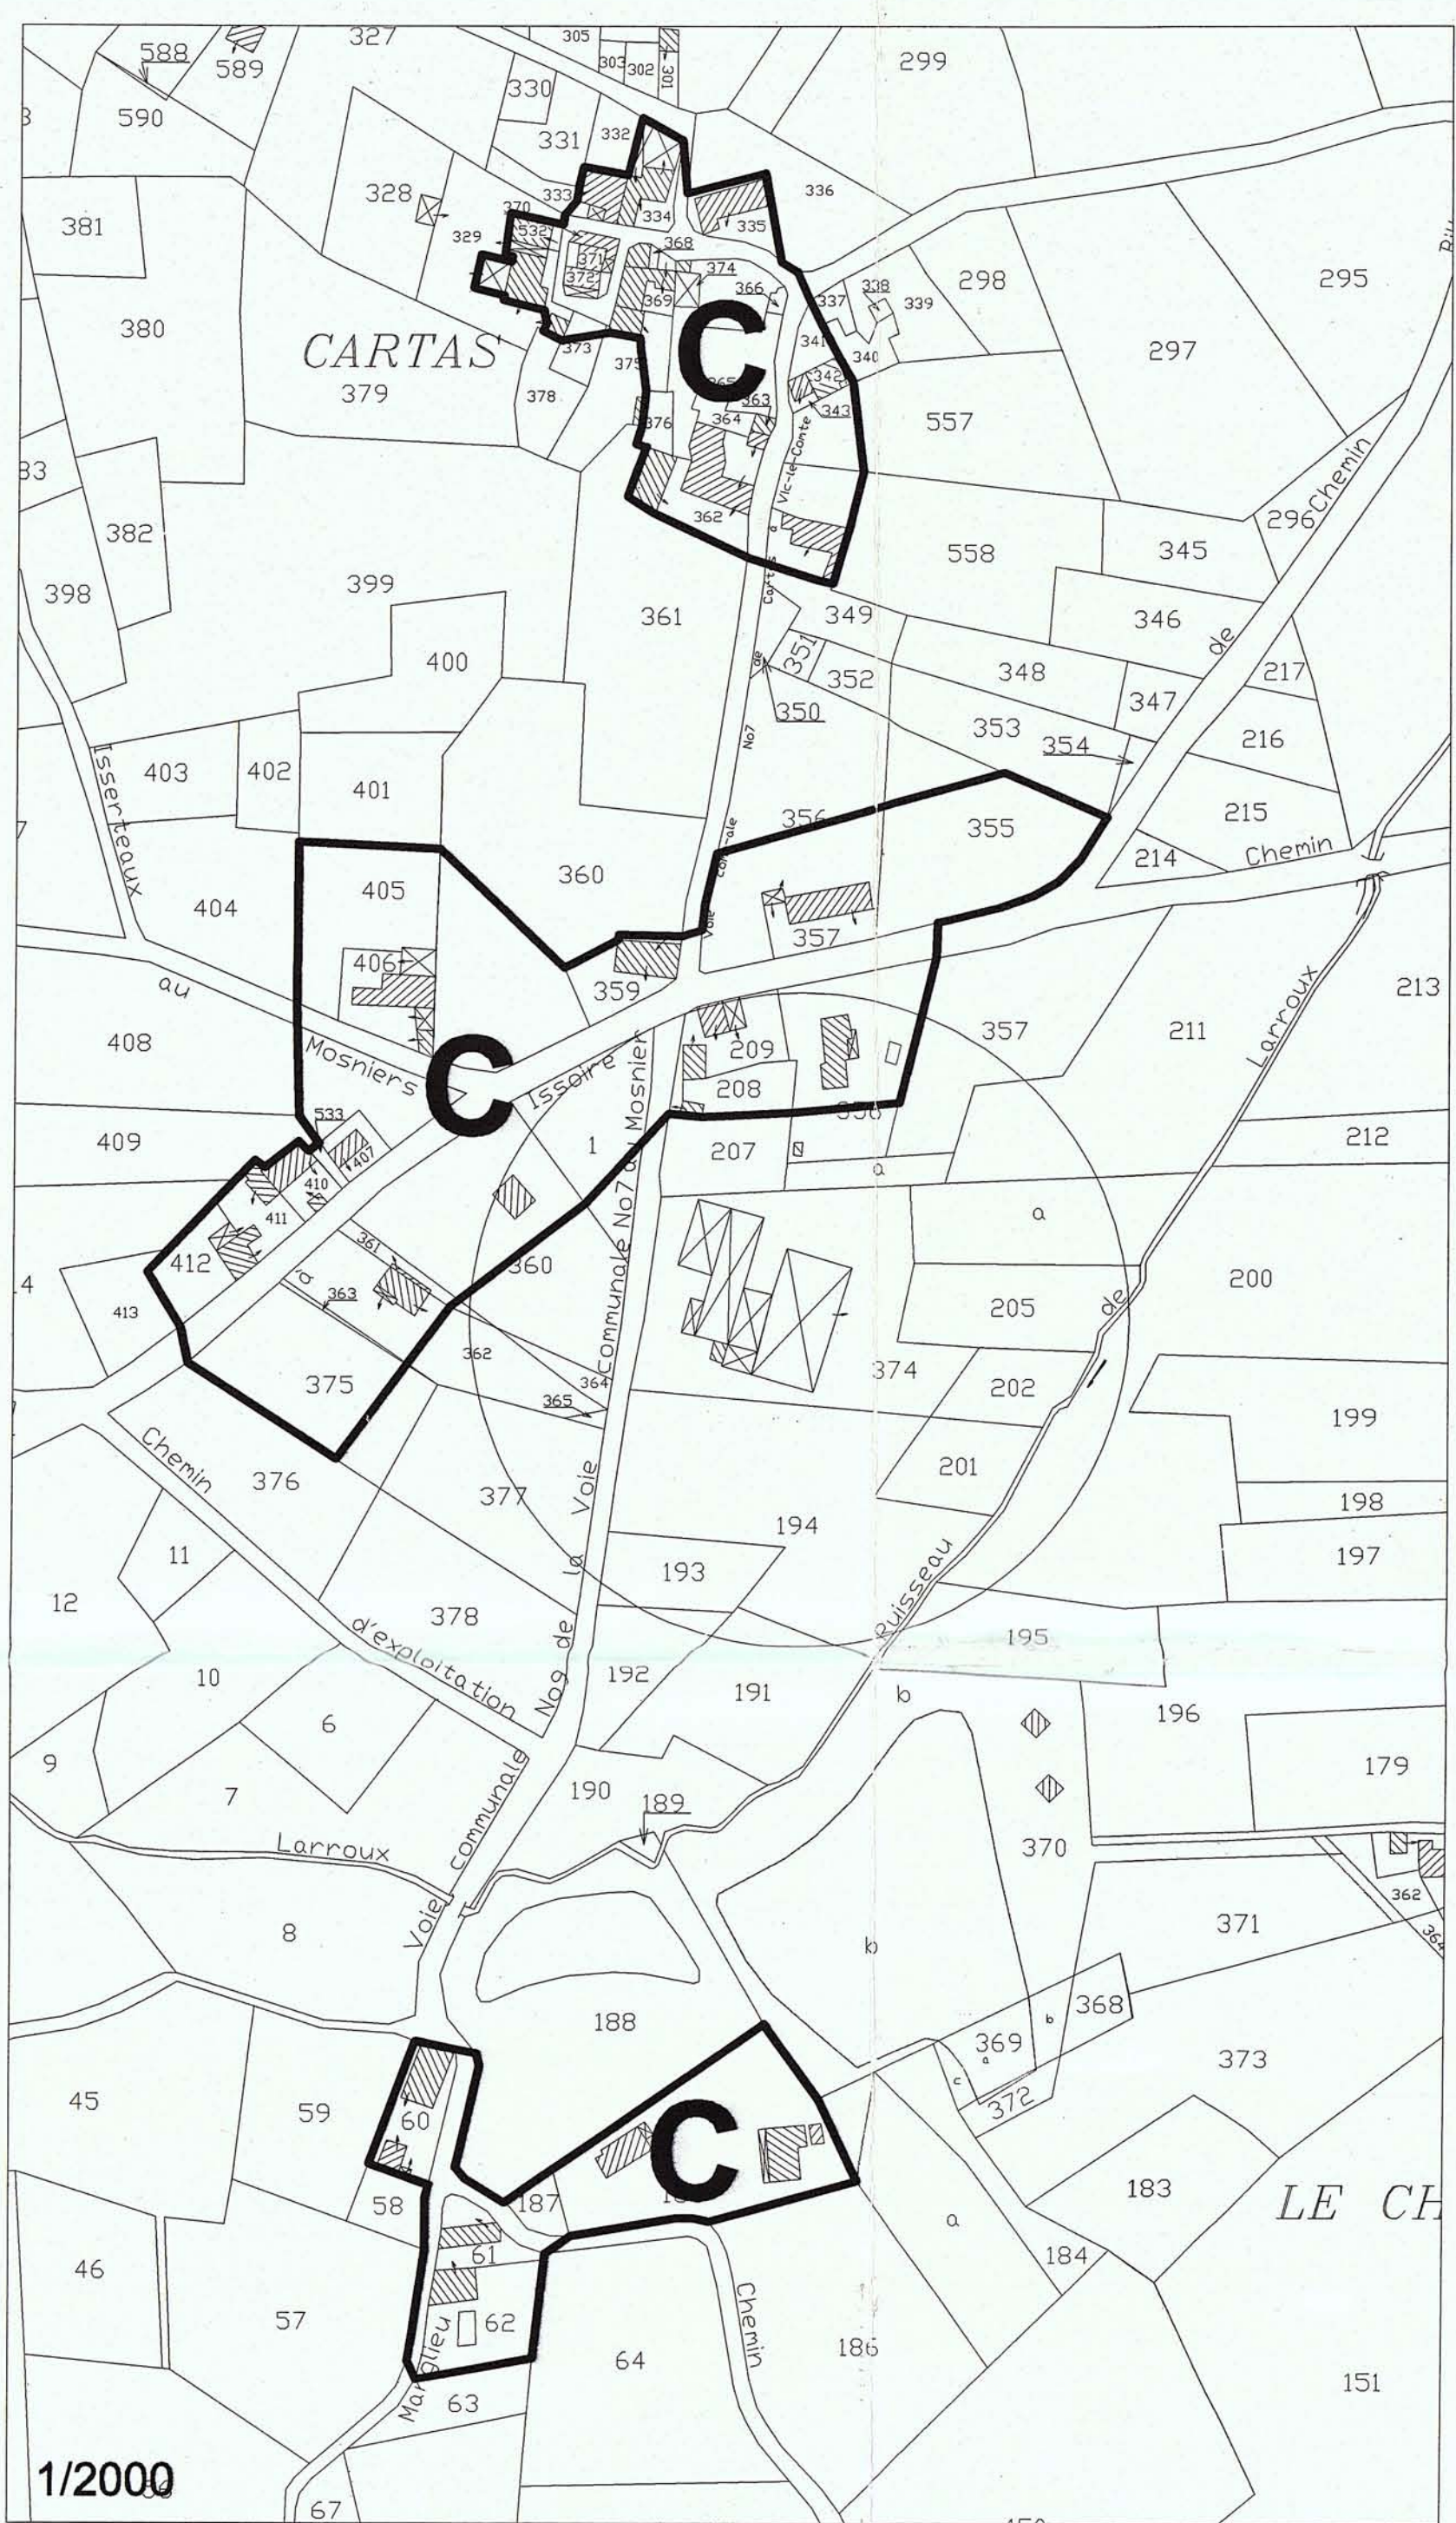


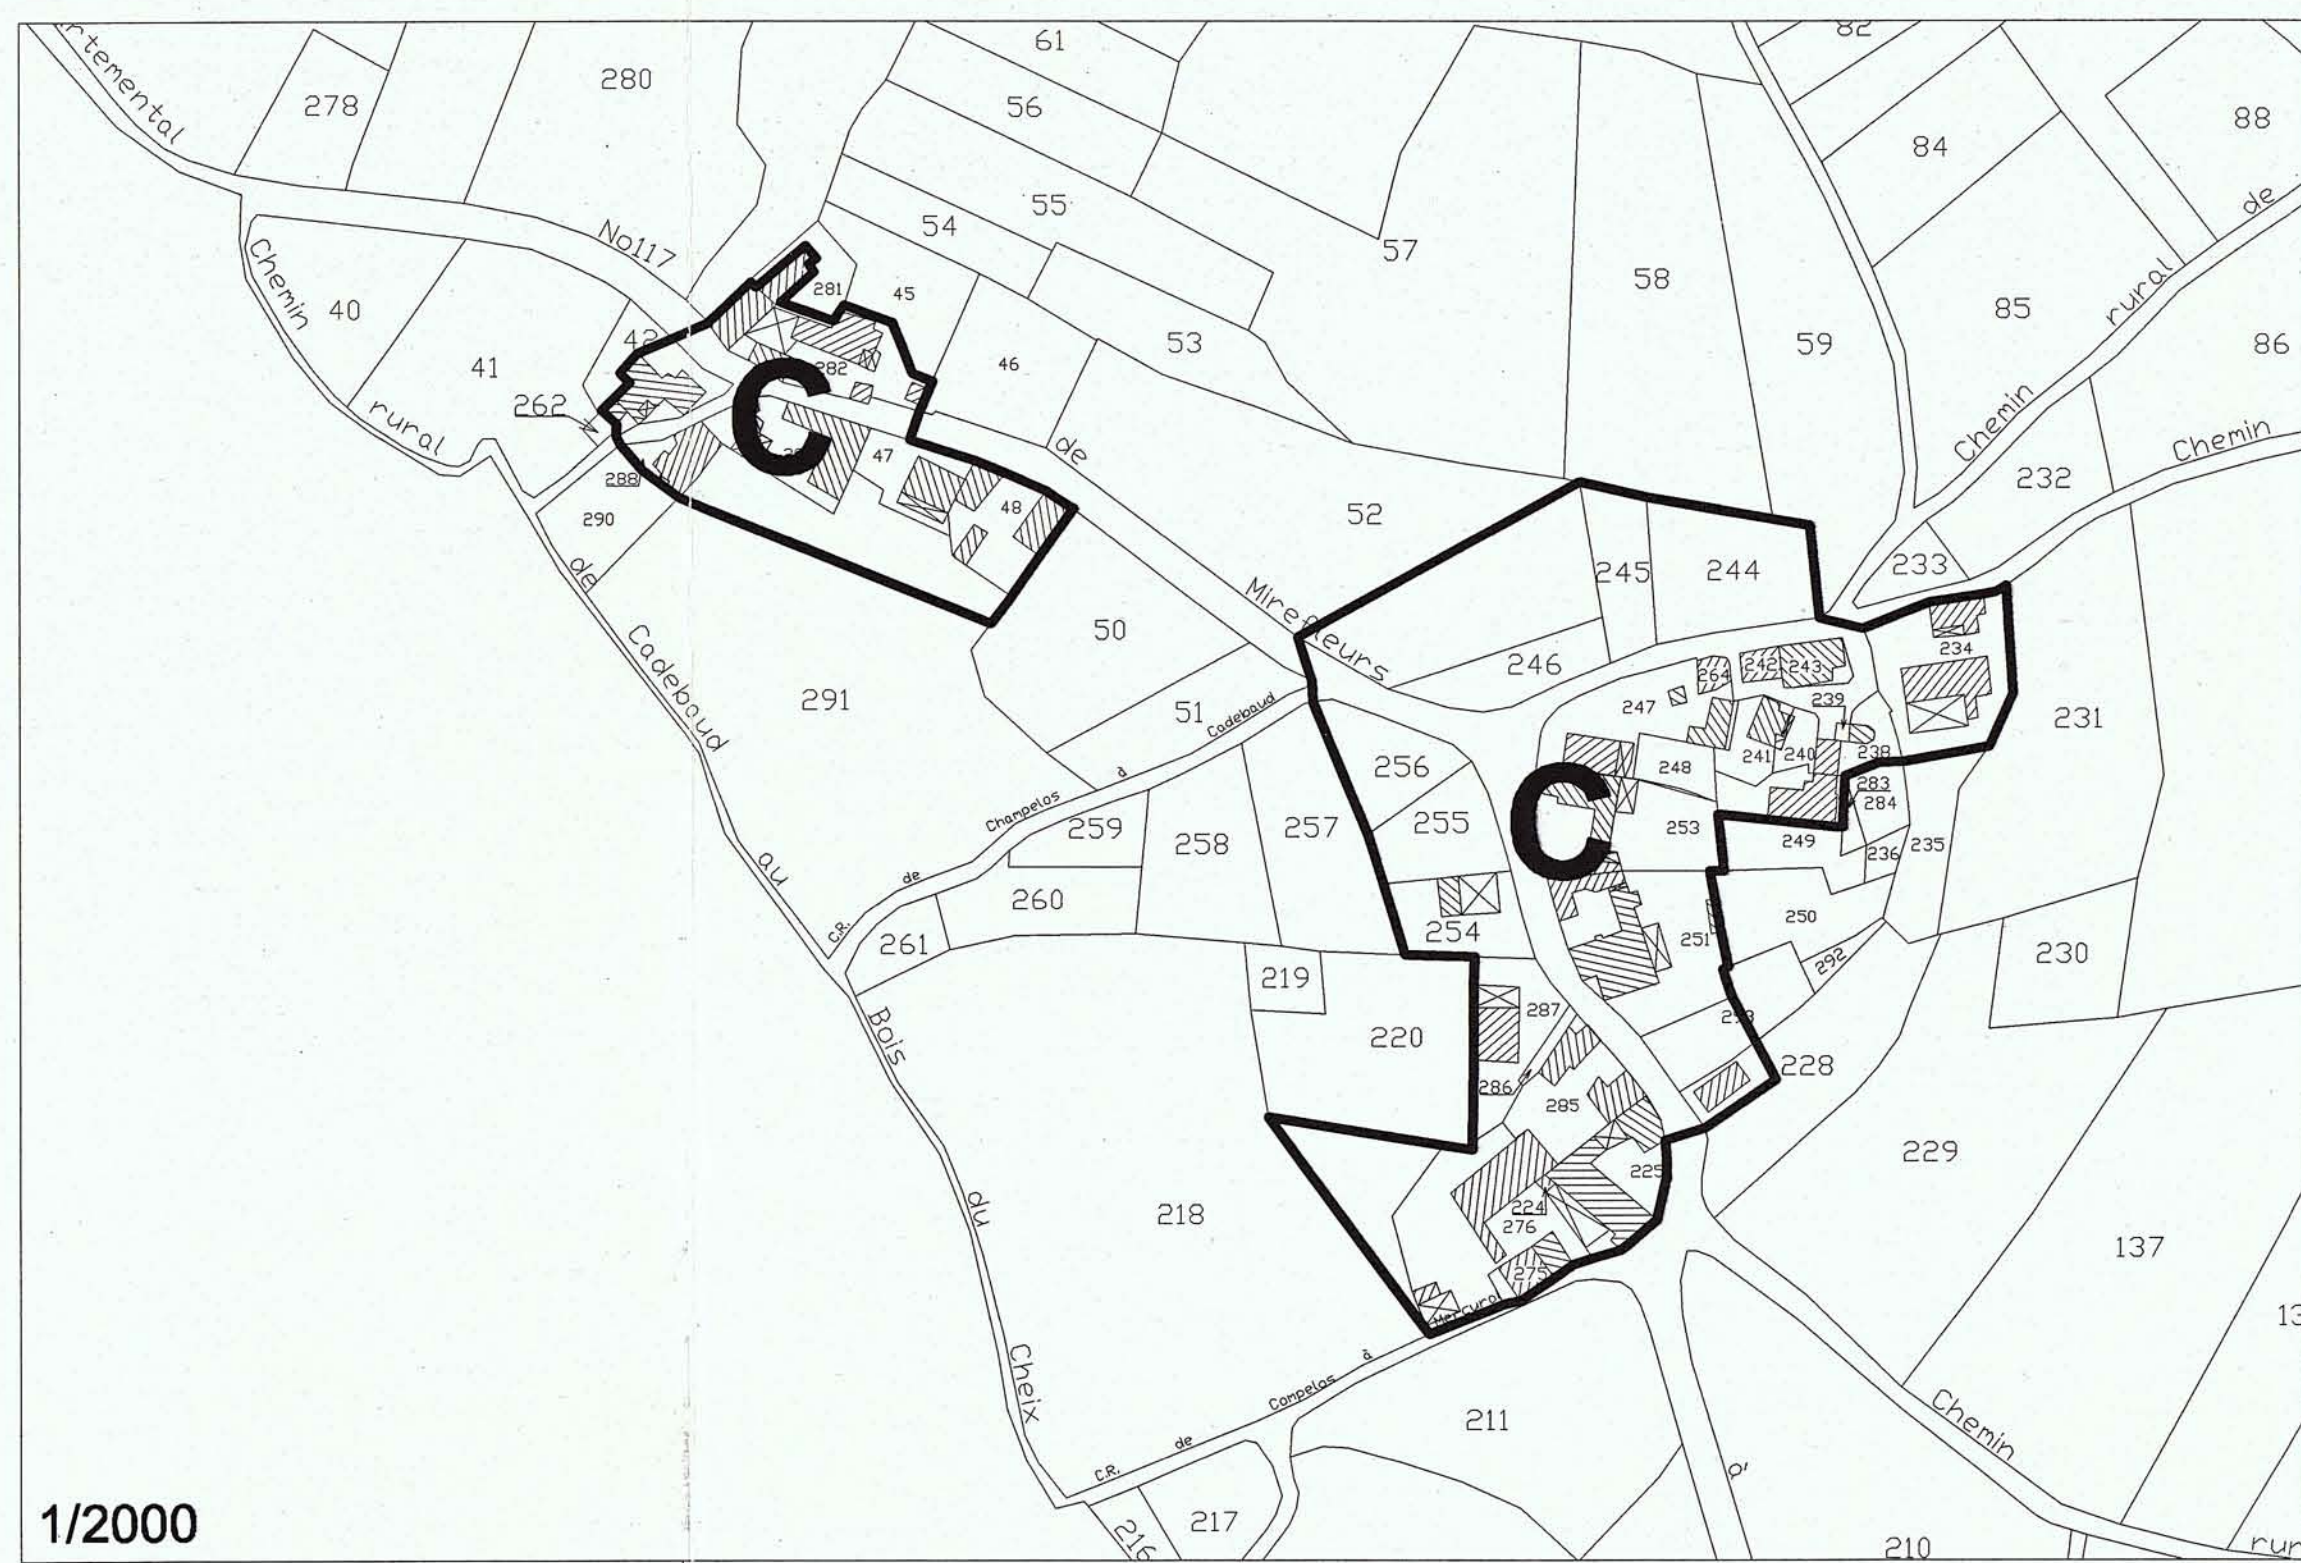

DEPARTEMENT DU PUY DE DOME

commune de :

SALLEDES

REC U A LA PREFECTURE
DU PUY-DE-DOME
25 SEP. 2006
ARRONDISSEMENT
DE CLERMONT-FERRAND

SCP D'ARCHITECTURE DESCOEUR F&C
DEA D'AMENAGEMENT DU TERRITOIRE
49 rue des Salins
63 000 Clermont-Ferrand
TEL: 04-73-35-16-26
Fax: 04-73-34-26-65
E-Mail: SCP.DESCOEUR@wanadoo.fr

Vu pour être annexé à notre
arrêté en date du 17 OCT. 2006
Le Préfet

P/Le Préfet, et
Le Chef de Service

CARTE COMMUNALE

ZONAGE

NORD DE LA COMMUNE



MODIFICATIONS - REVISIONS PARTIELLES
MISES A JOUR

1	
2	
3	
4	
5	
6	

- Prescription
Délibération du conseil municipal
du : 21 septembre 2002

- Approbation
Délibération du conseil municipal
du :

- Approbation
Arrêté préfectoral
du :

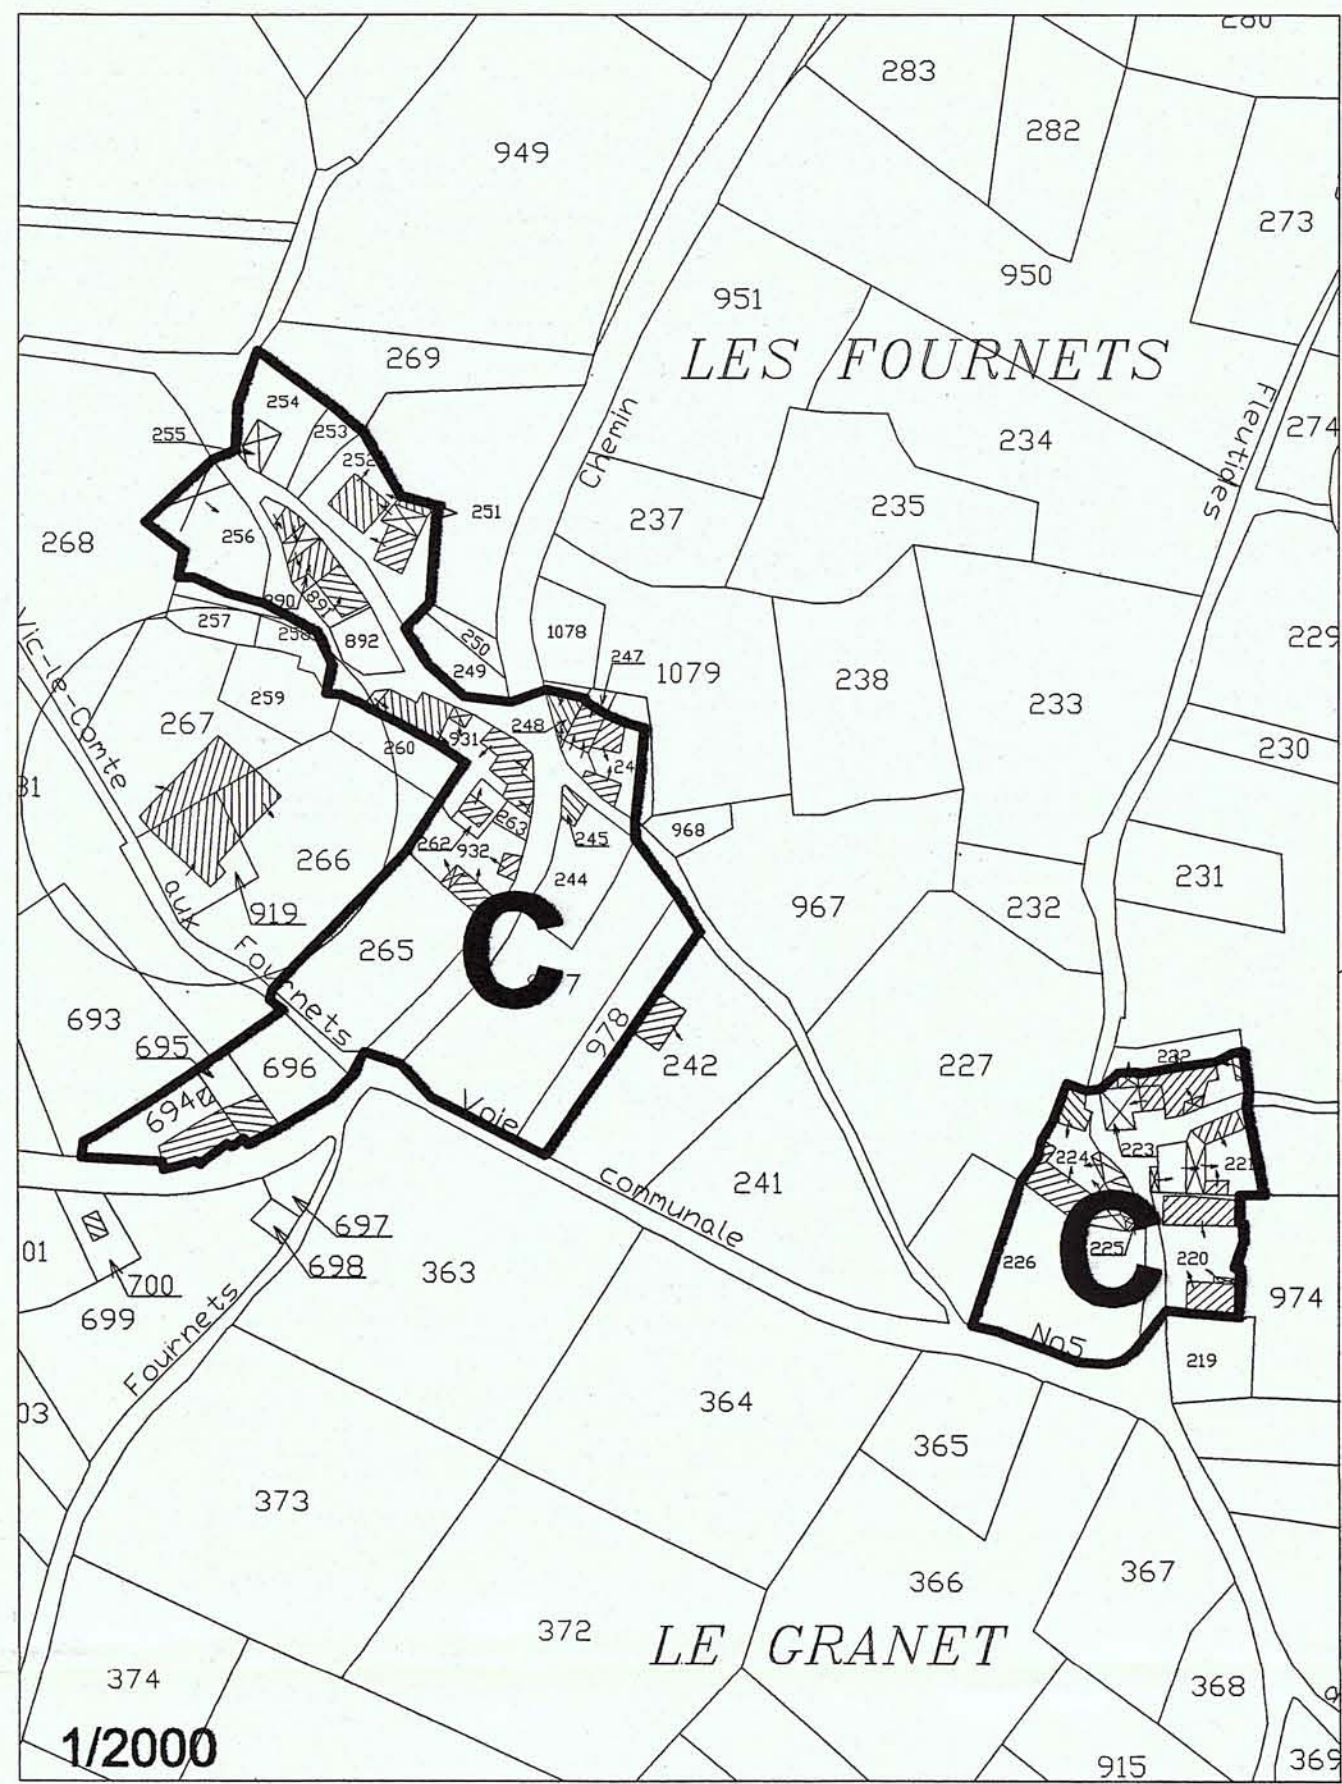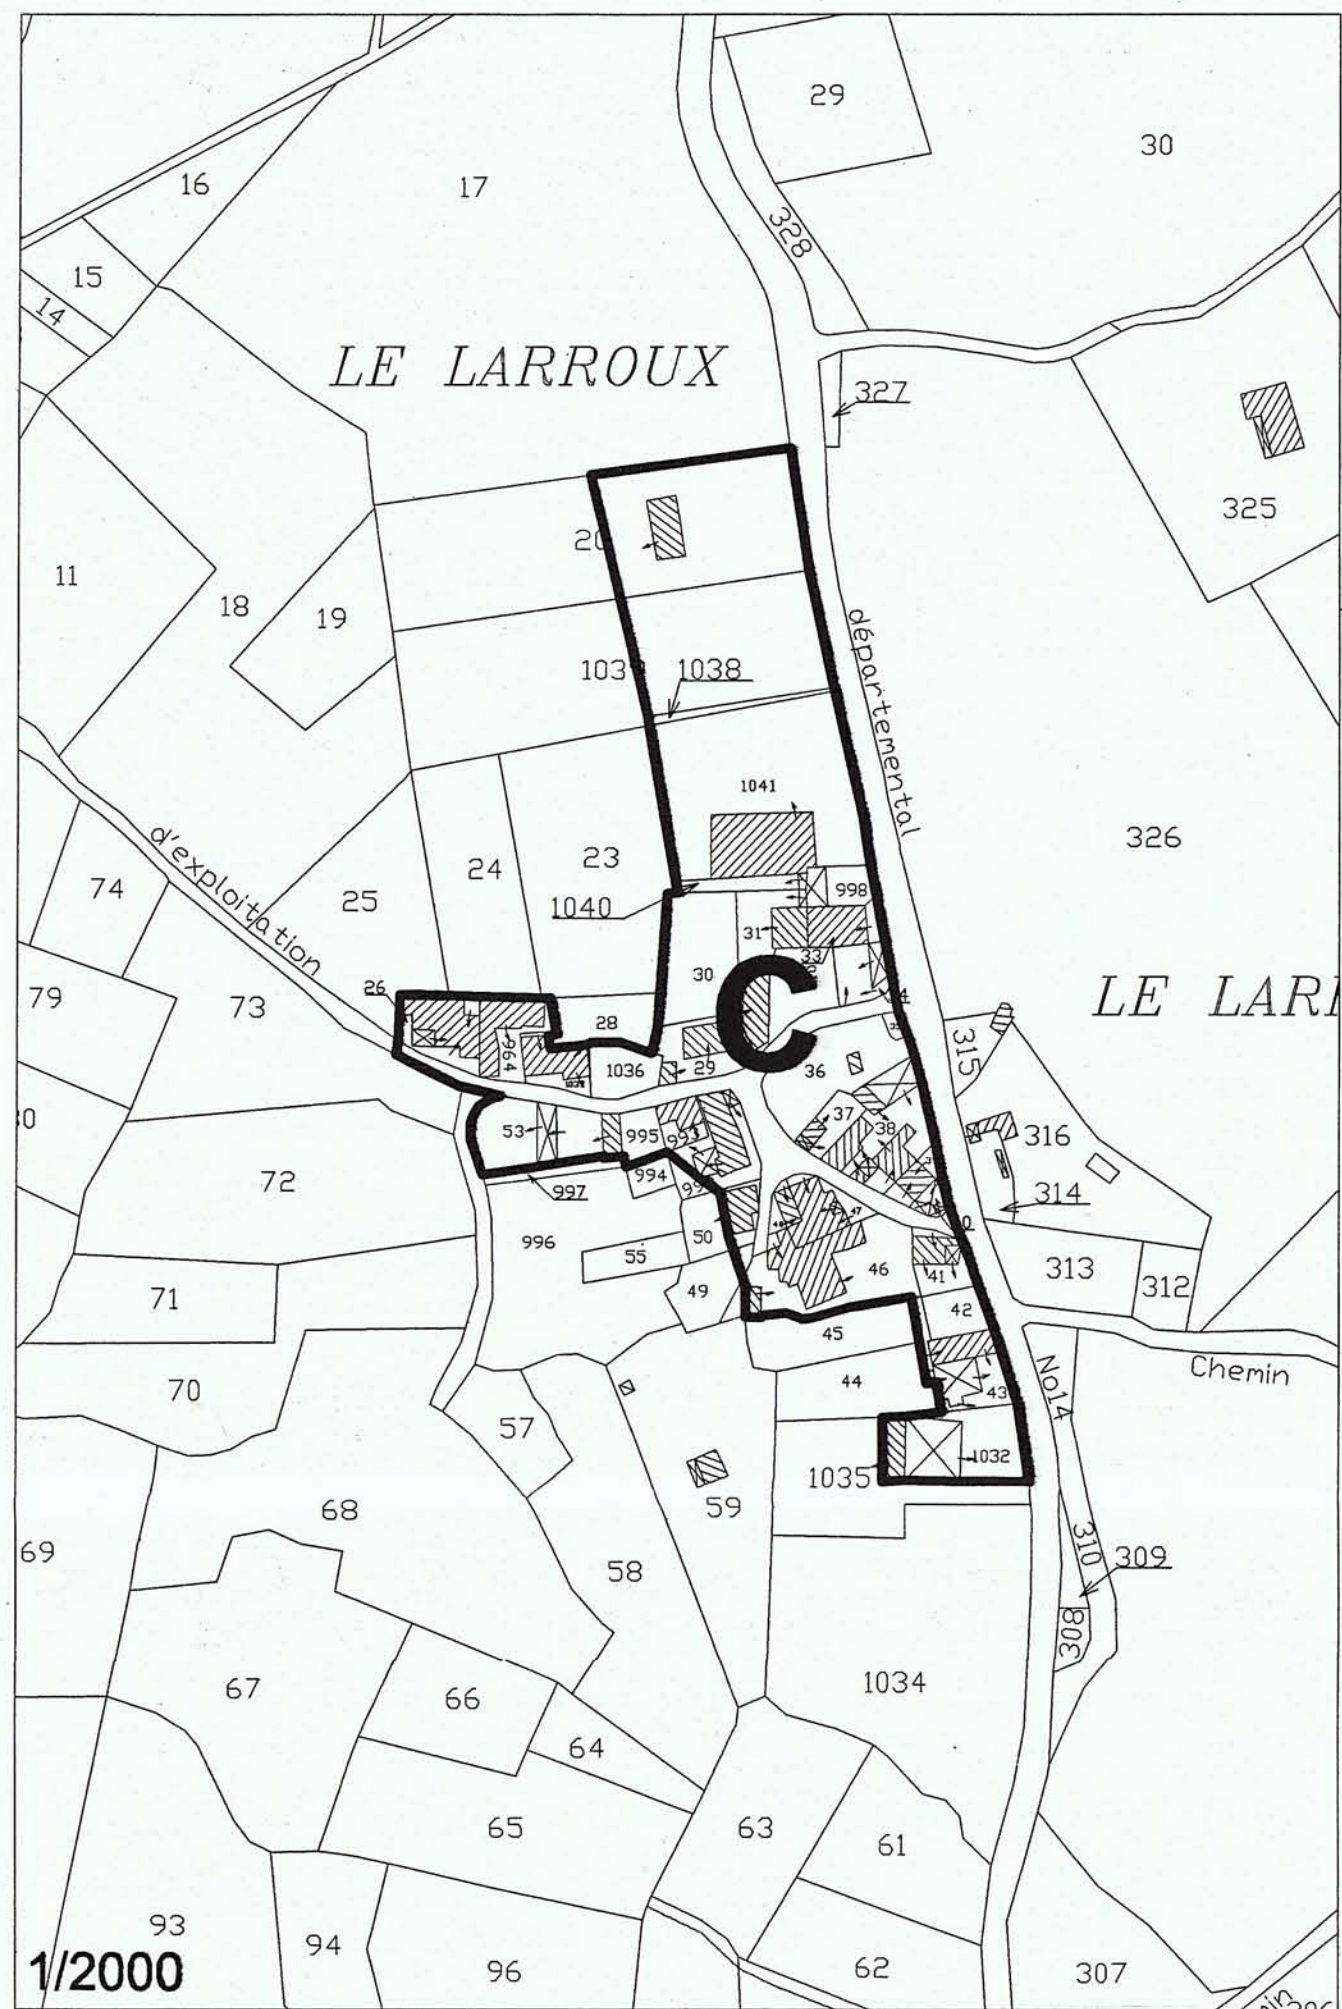

DEPARTEMENT DU PUY DE DOME

commune de : **SALLEDES**

RECU A LA PREFECTURE
DU PUY-DE-DOME
25 SEP. 2006
ARRONDISSEMENT
DE CLERMONT-FERRAND

SCP D'ARCHITECTURE DESCOEUR F&C
DEA D'AMENAGEMENT DU TERRITOIRE
49 rue des Salins
63 000 Clermont-Ferrand
TEL 04-73-35-16-28
Fax: 04-73-34-26-65
E-Mail: SCP.DESCOEUR@wanadoo.fr

Vo pour être annexé à notre
arrêté de ce jour
Clermont-Fd, le 17-DEC-2006
Le Préfet
P/Le Préfet, et par délégation
Le Chef de Bureau

CARTE COMMUNALE

ZONAGE

SUD DE LA COMMUNE

MODIFICATIONS - REVISIONS PARTIELLES MISES A JOUR	
- Prescription Délibération du conseil municipal du : 31 septembre 2002	1
- Apprébation Délibération du conseil municipal du :	2
- Apprébation Arrêté préfectoral du :	3
	4
	5
	6

