




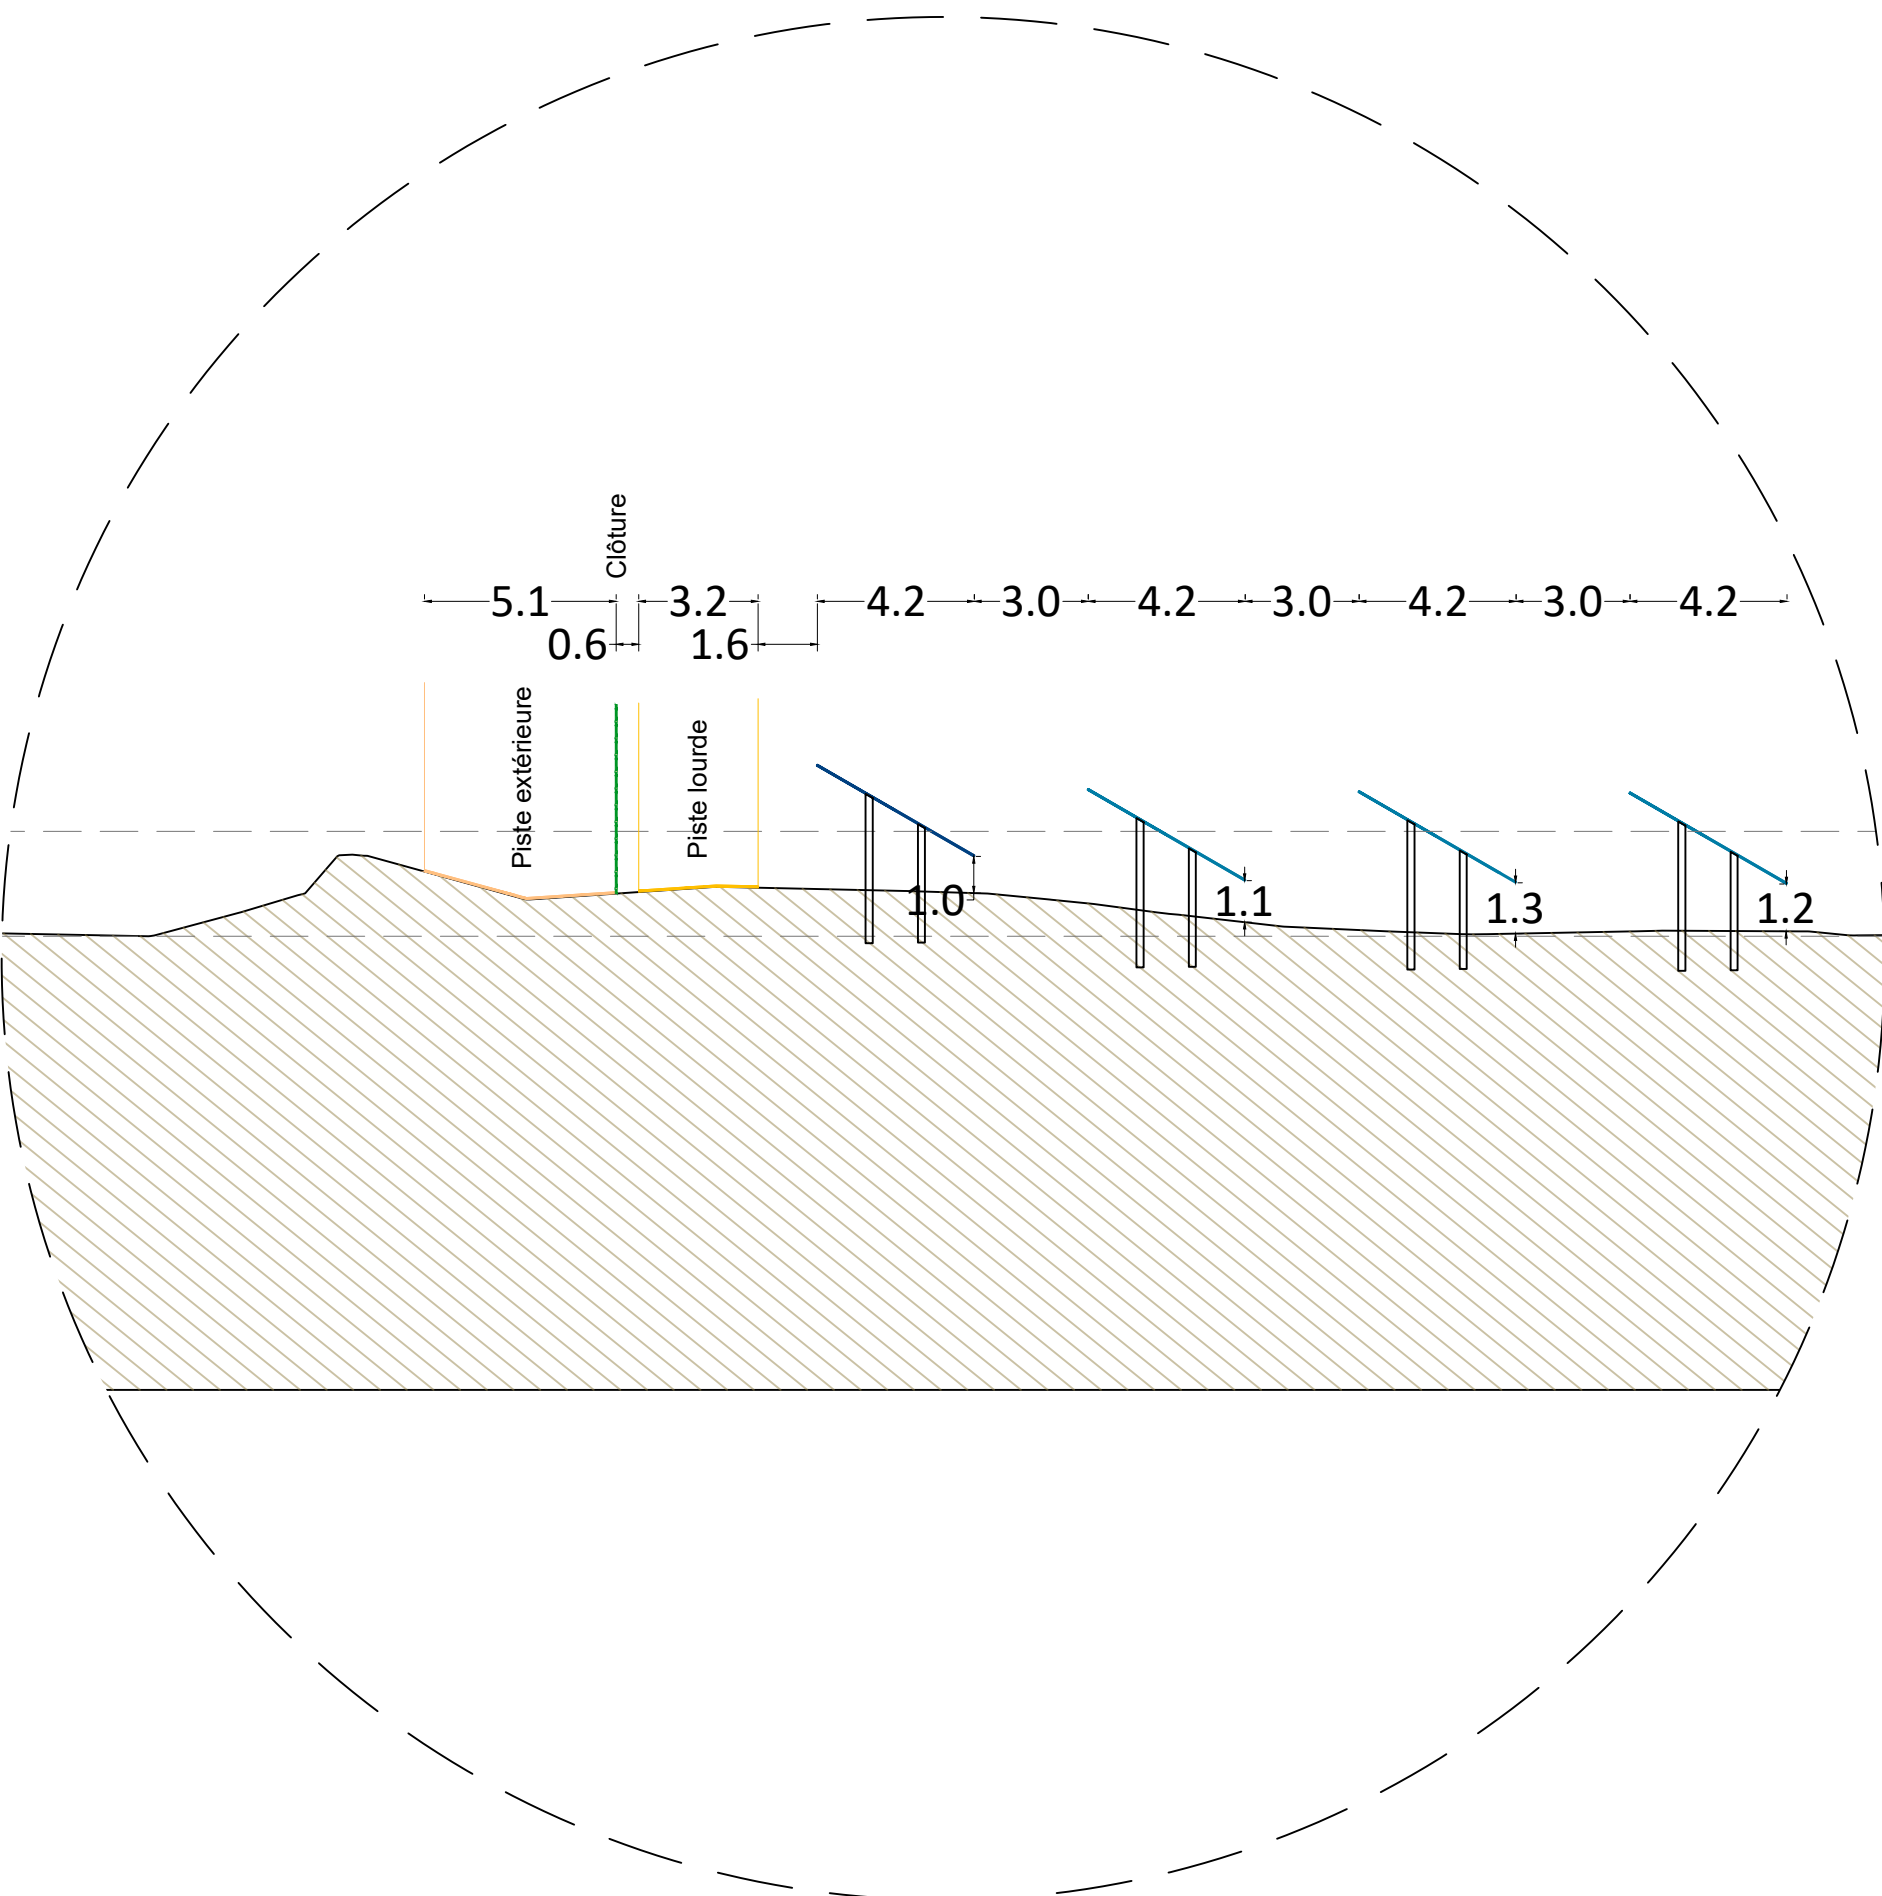


DÉTAIL 1 ÉCHELLE 1 / 200

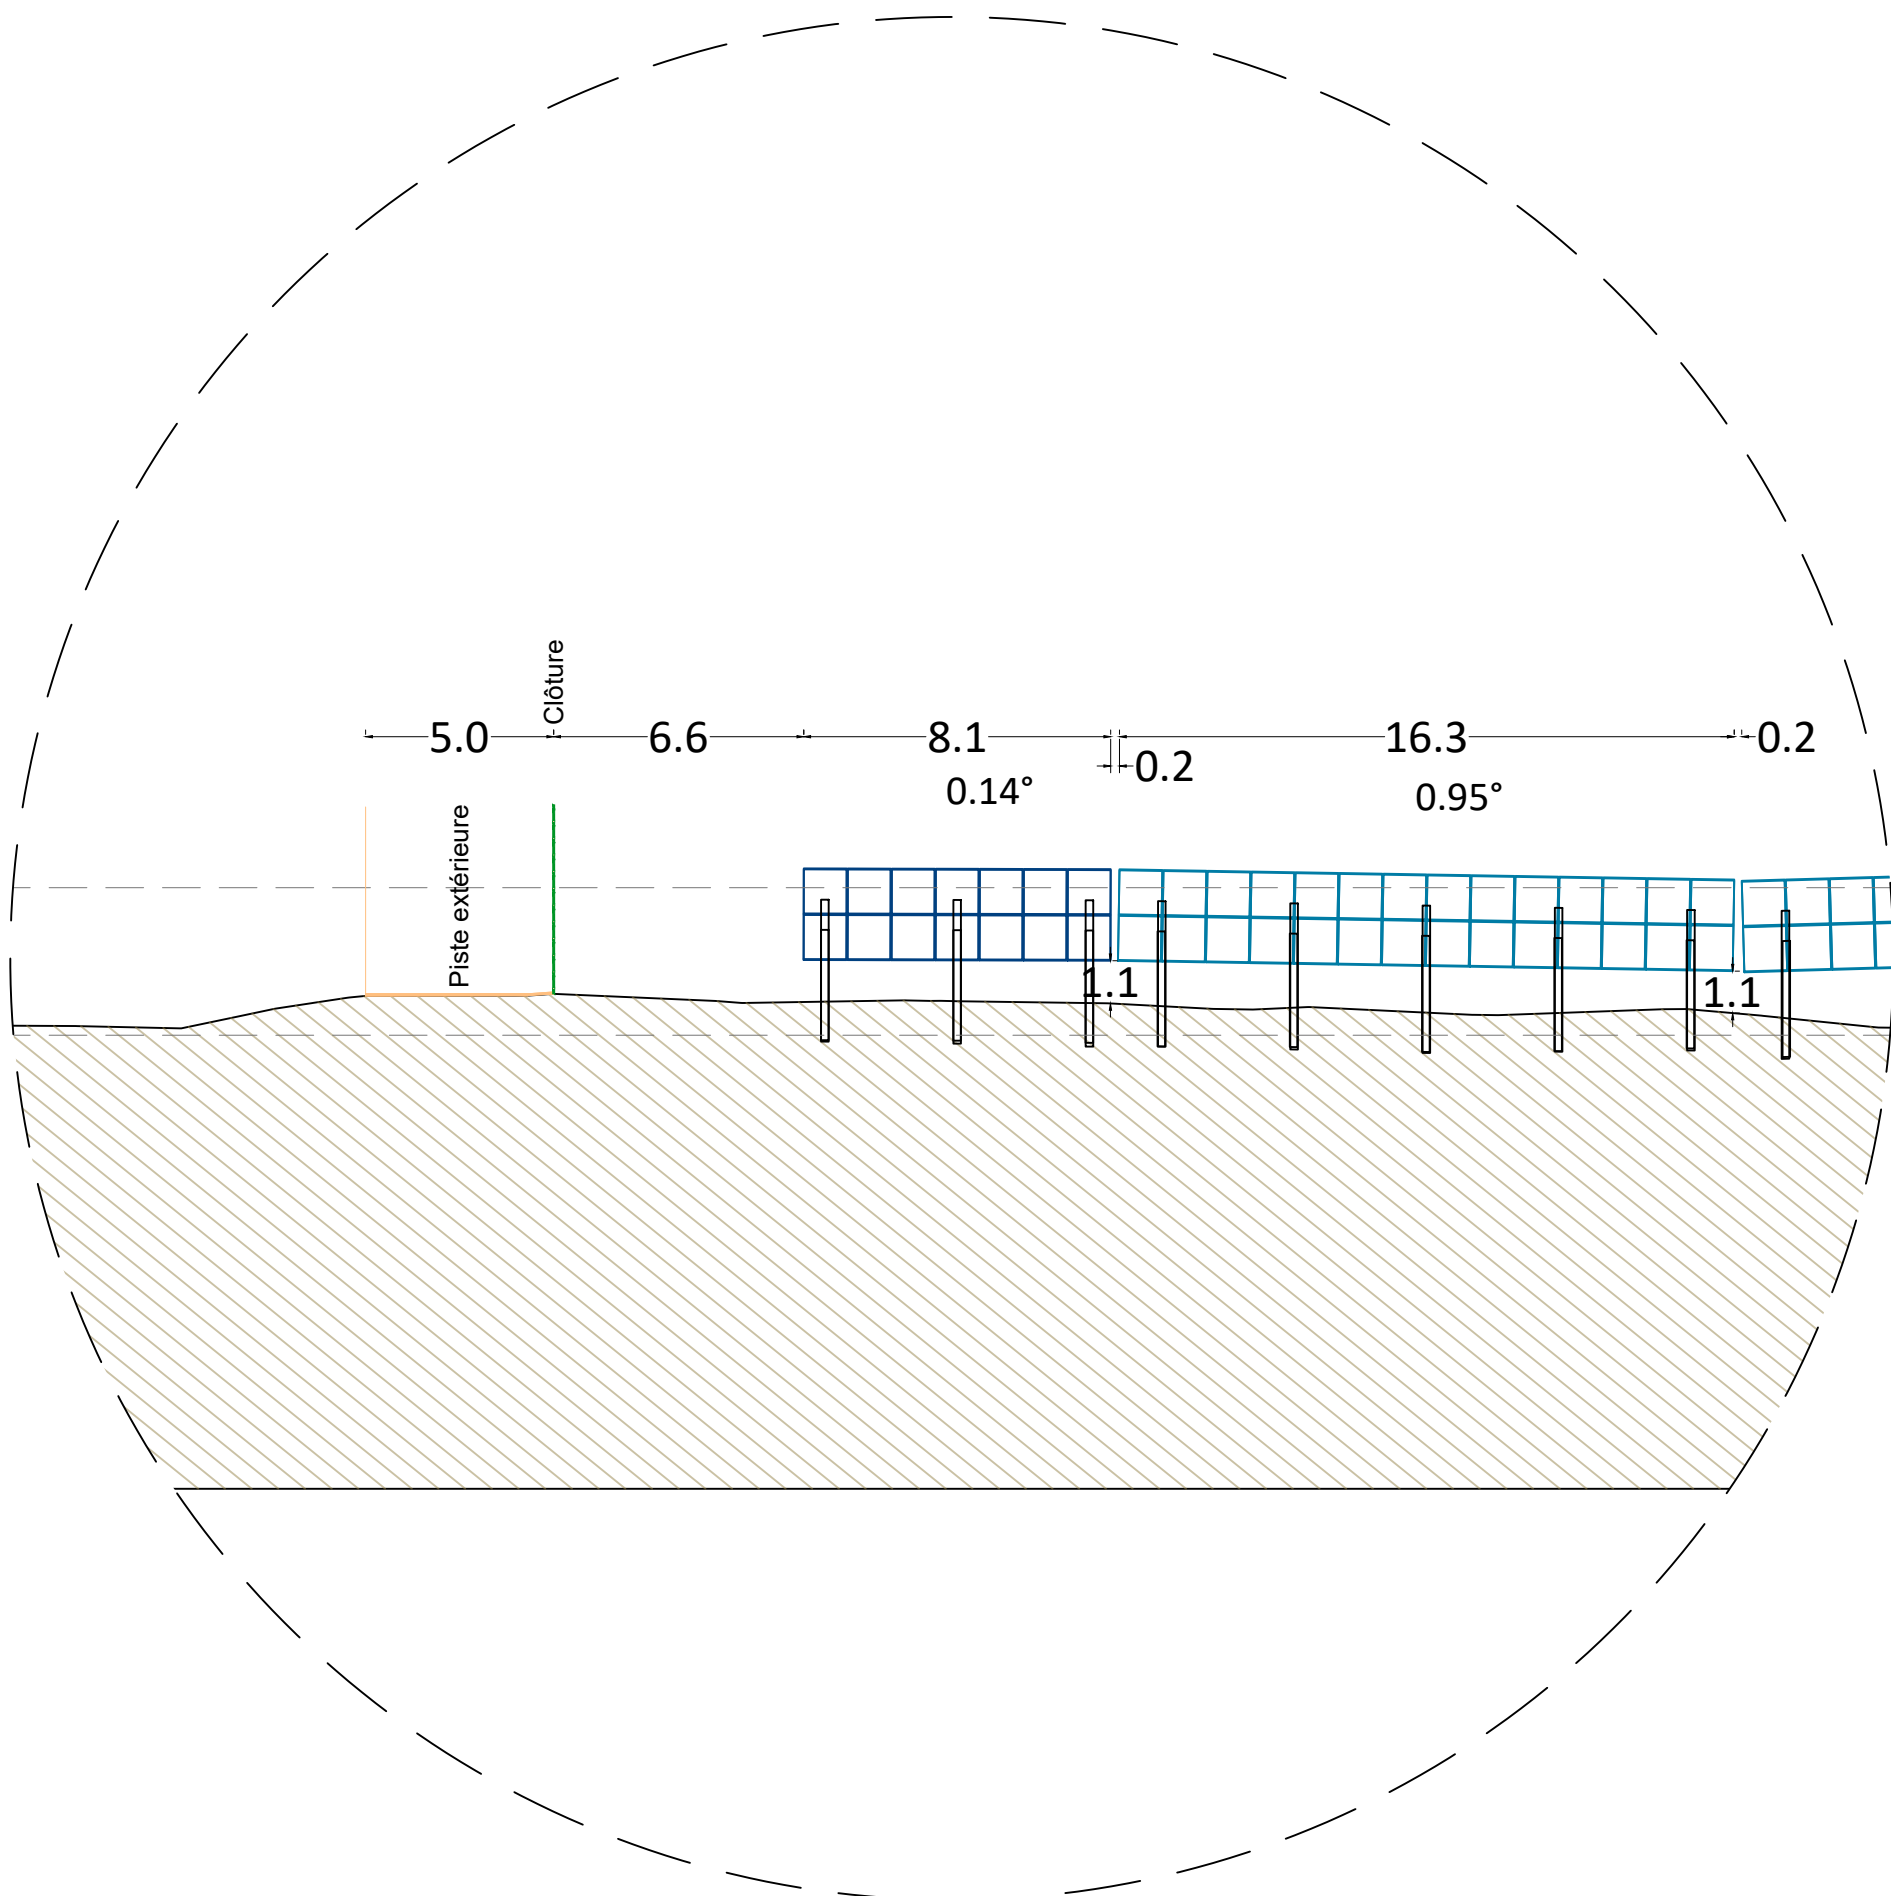


DÉTAIL 2 ÉCHELLE 1 / 200

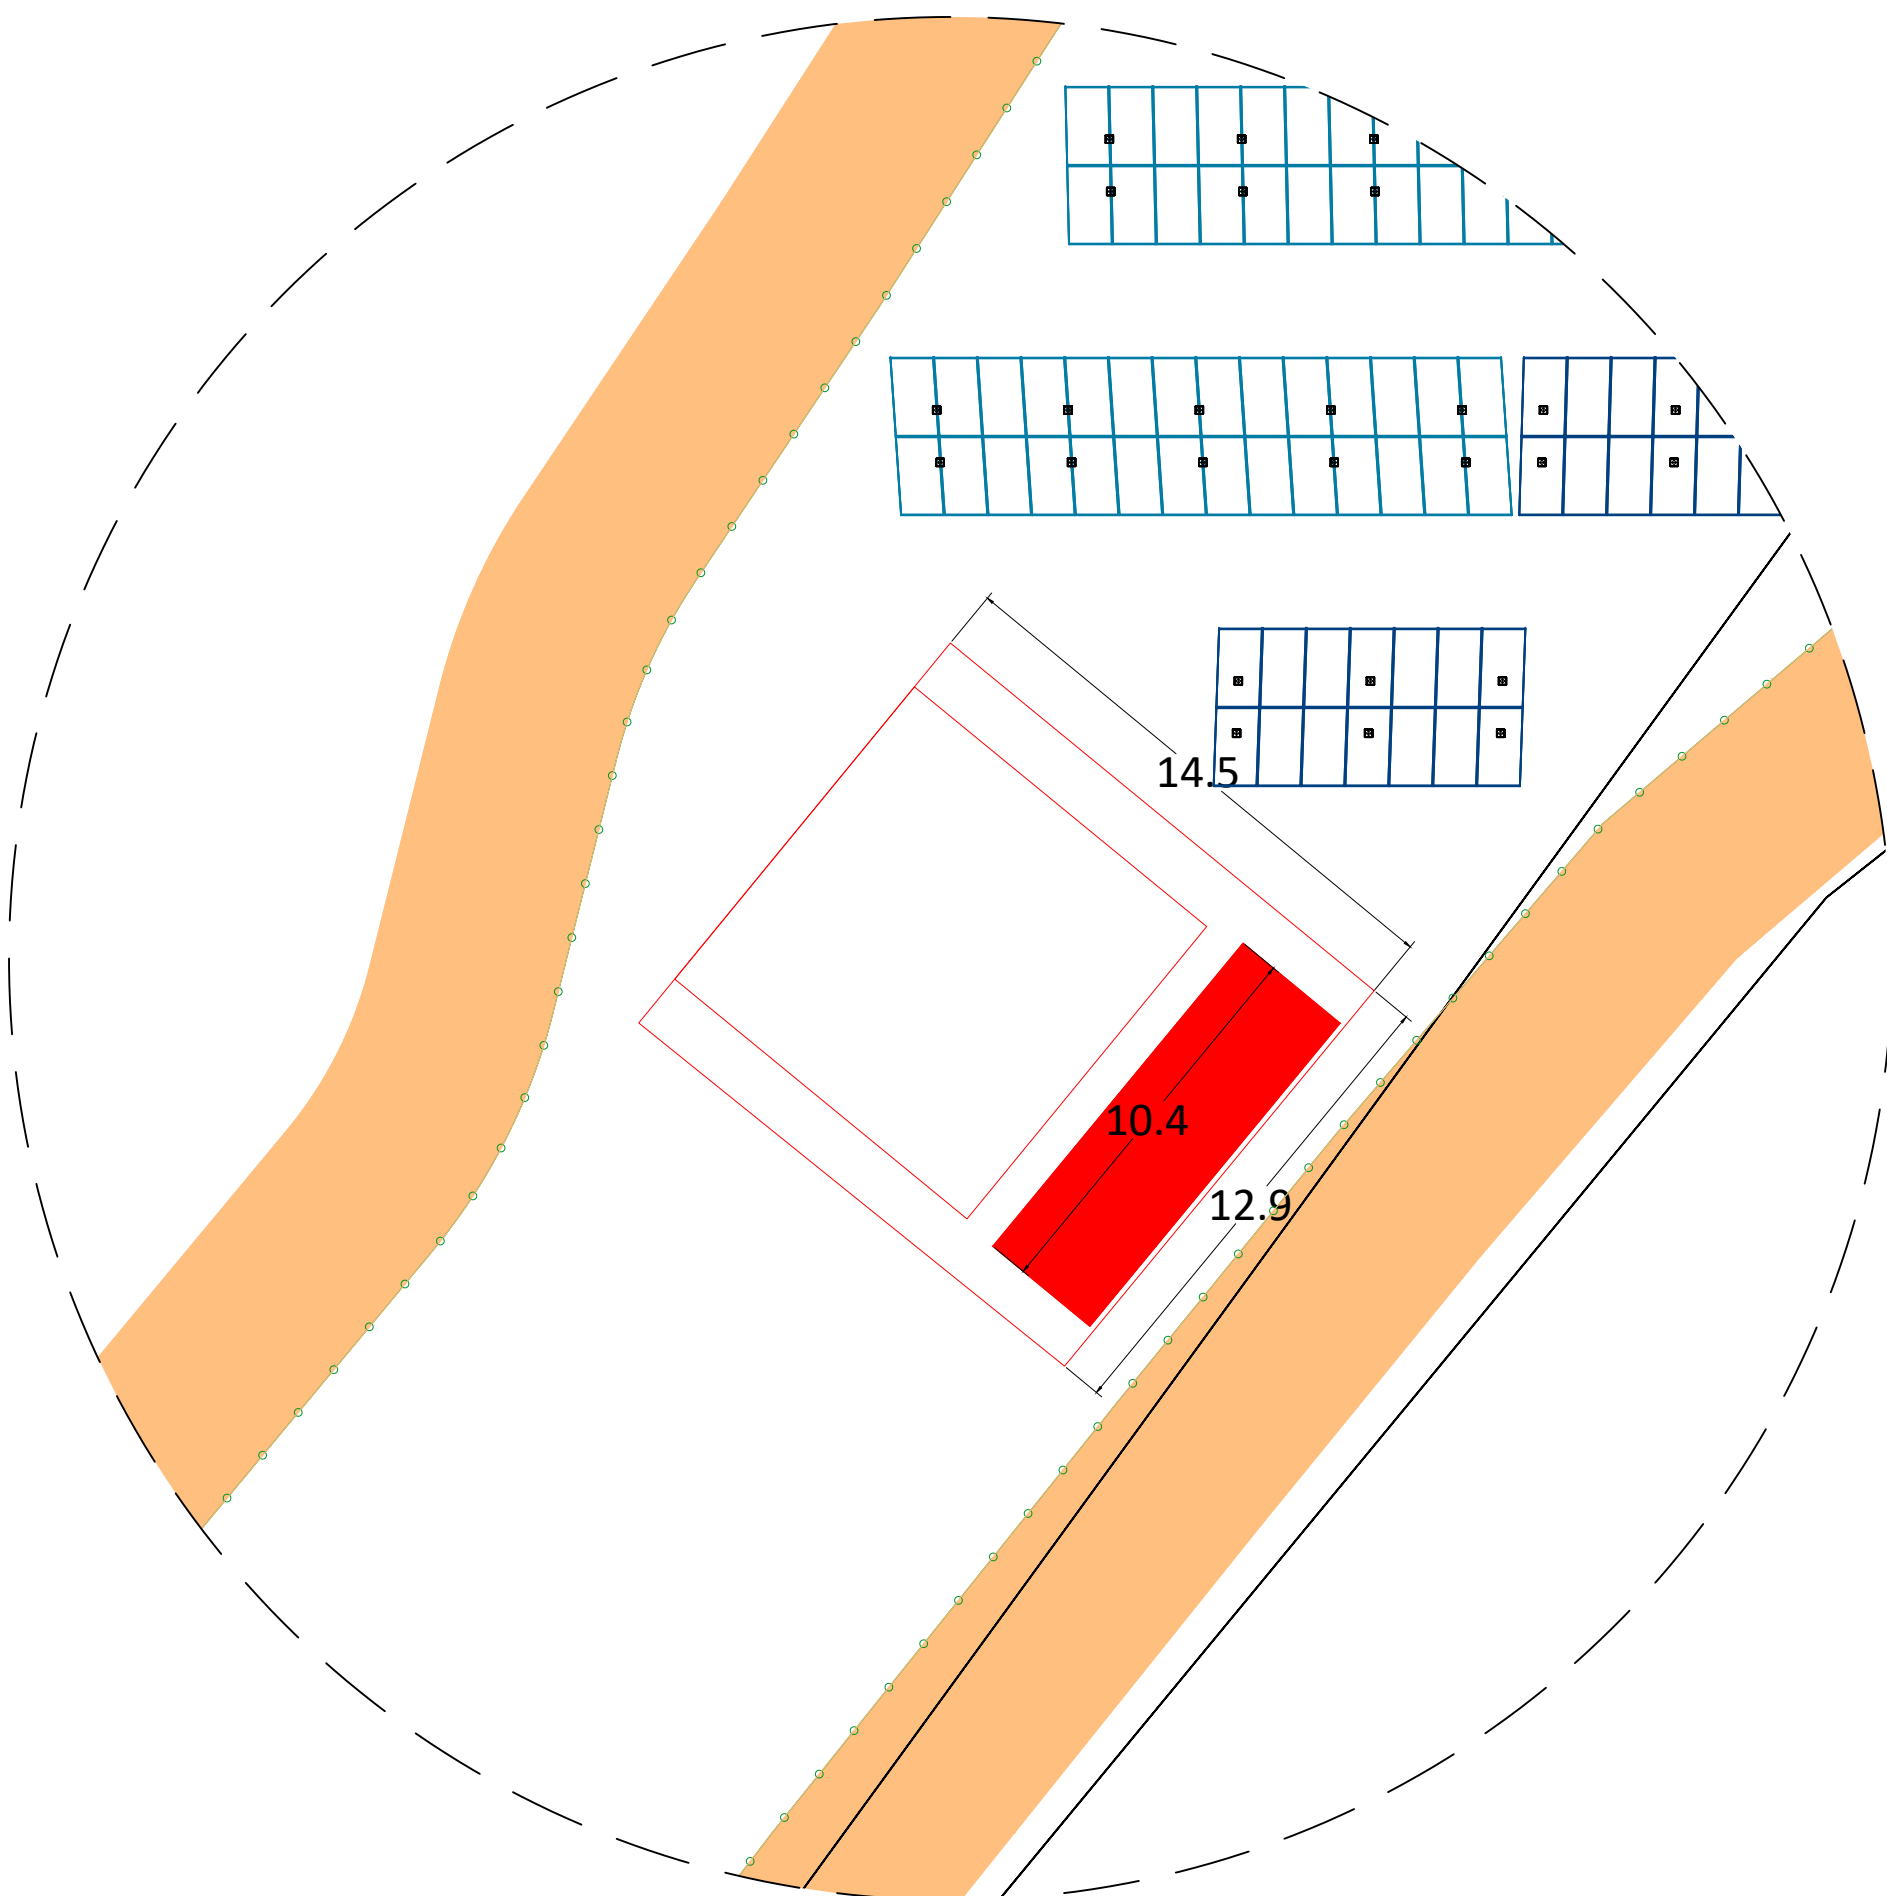


DÉTAIL 3 ÉCHELLE 1 / 200

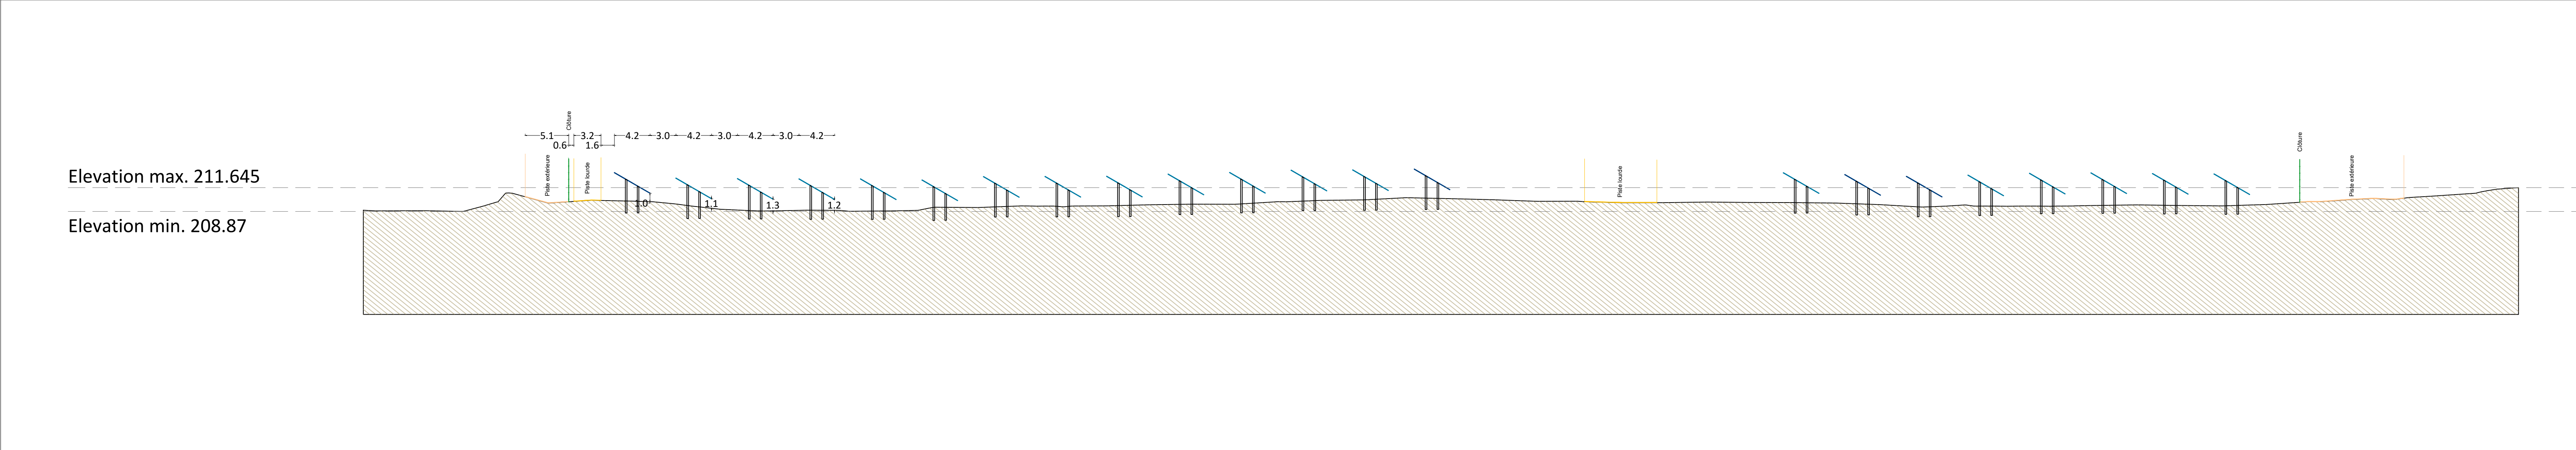

COUPE AA' ÉCHELLE 1 / 350

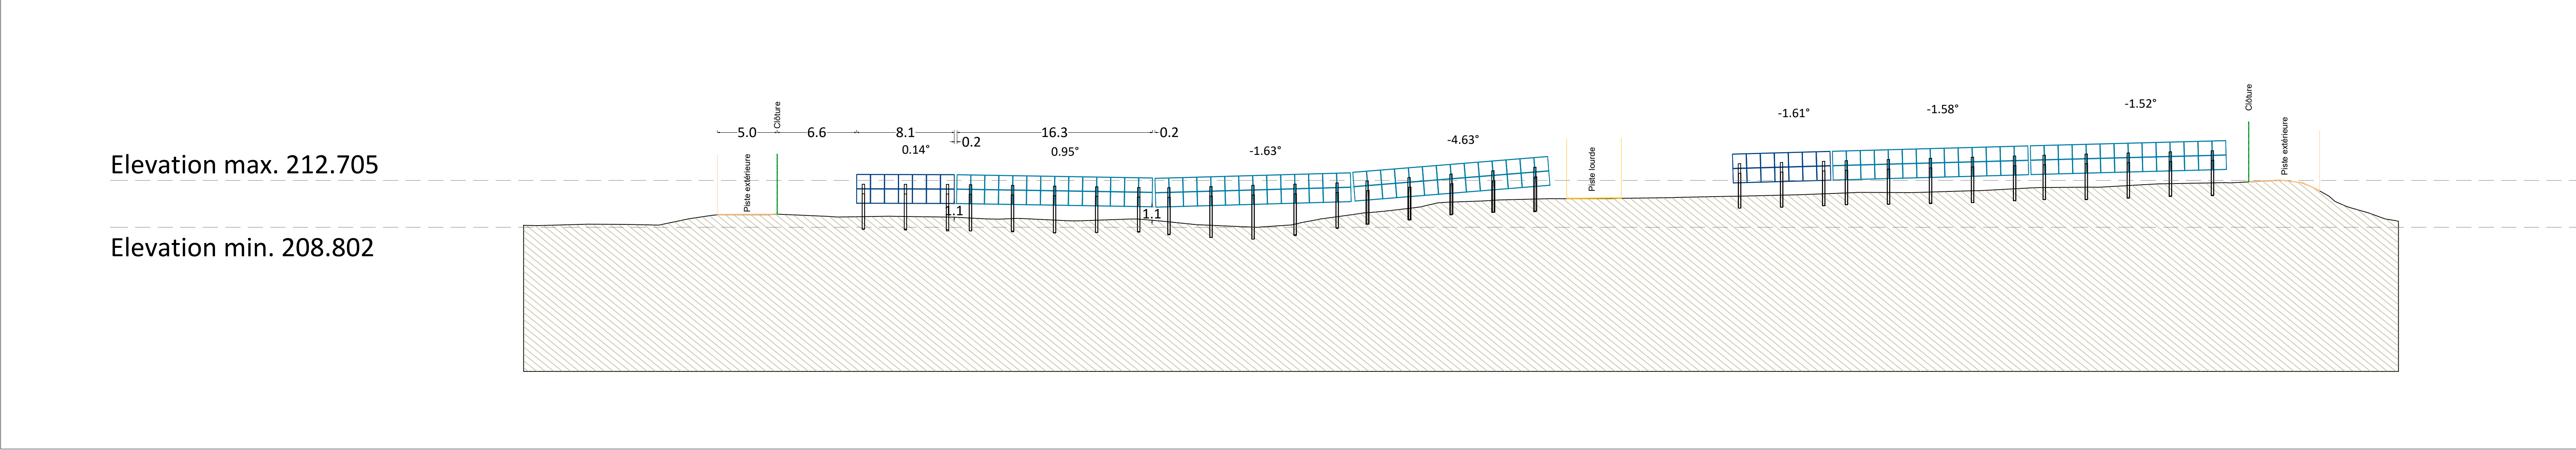

COUPE BB' ÉCHELLE 1 / 250

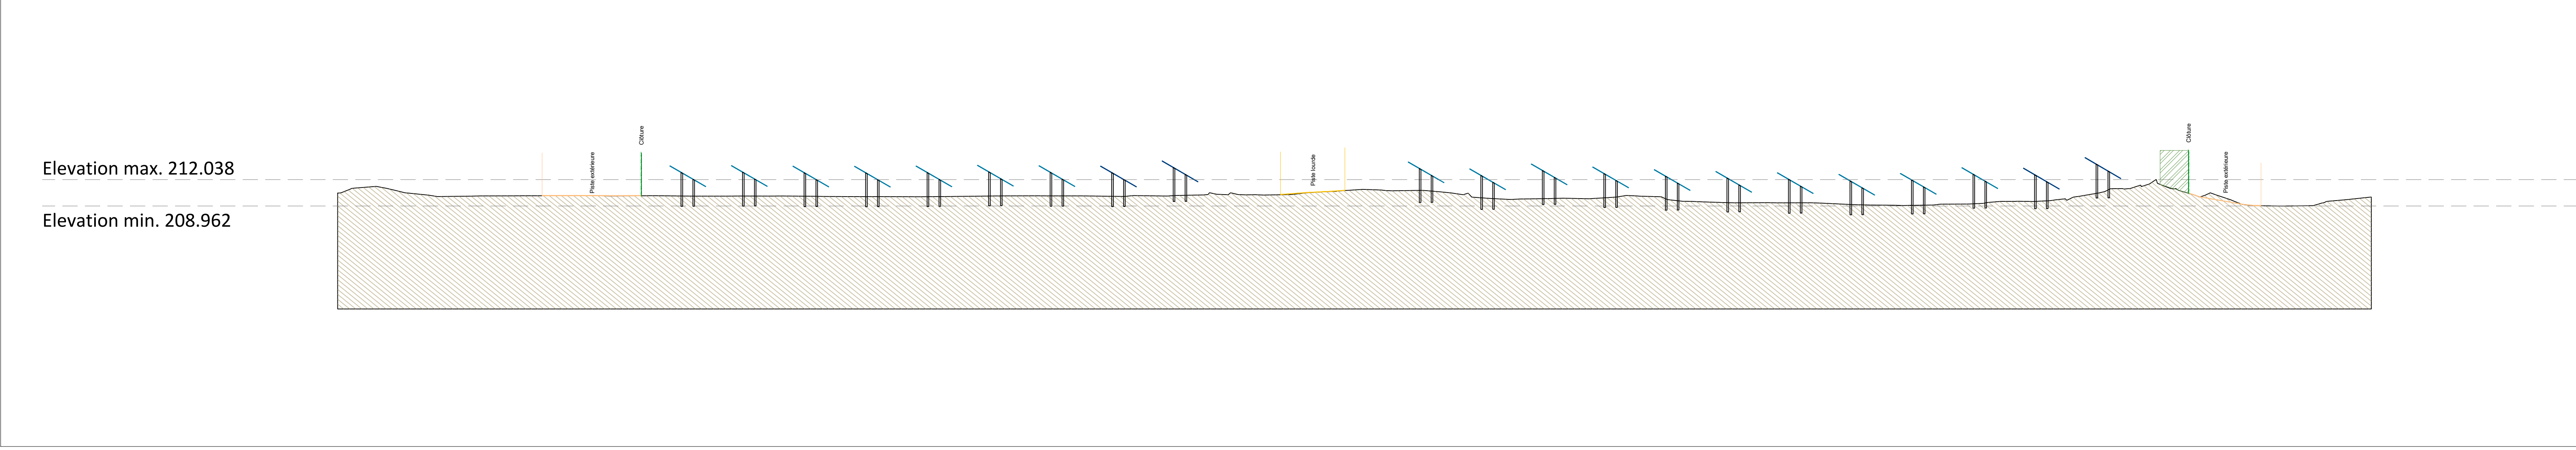

COUPE CC' ÉCHELLE 1 / 350

LÉGENDE

PROJET

- Panneaux photovoltaïques
- Portail
- Clôture
- Piste lourde
- Piste extérieure
- Poste électrique
- Plateforme poste électrique
- Haie à créer

-	-	-	-	-
03	Mise à jour	CB	ASB	11/08/2025
02	Mise à jour	CB	TL	26/03/2024
01	Création	CB	TL	04/01/2023
VERSION	DESCRIPTION	DESSINÉ PAR	VÉRIFIÉ PAR	DATE
ÉCHELLE Variable		FORMAT A0		
CODE PROJET 2110		SYSTÈME DE COORDONNÉES CC47		
COMMUNE(S) MAGNY-SUR-TILLE (35)				
PROJET CENTRALE PHOTOVOLTAÏQUE MAGNY-SUR-TILLE				
PLAN COUPES				
188 rue Maurice Béjart CS 57392 34184 Montpellier Tél : 04 67 40 74 00				
 valeco PRODUCTEUR D'ÉNERGIES RENOUVELABLES				