

Légende

_Conduite

- Autres
- <Nul>, Distribution
- 01, Distribution
- 02, Distribution
- 03, Distribution
- 04, Distribution
- 05, Distribution
- 06, Distribution
- 07, Distribution
- 08, Distribution
- 09, Distribution
- 10, Distribution
- Adduction

ecoulement

- Refoulement
- Sous vide
- Supprimé

_Conduite HS

- <toutes les autres valeurs>

- Fictif
- Hors Service
- Indisponible
- Projet

_Vanne

- Vanne
- Fermé

_Vanne de branche

- Branchement
- Branchement public
- Incendie
- Vidange

Incendie

- Bouche Incendie
- Poteau Incendie
- Réserve Incendie

Ouvrage

- Autre
- Bache
- Captage
- Forage
- Réservoir
- Réservoir (semi enterré)
- Réservoir (sur tour)
- Station pompage
- Suppression
- Usine de traitement


0 50 100 200 m



DEPARTEMENT ARDECHE

Commune de St Romain de Lerp

Réseau d'Eau Potable

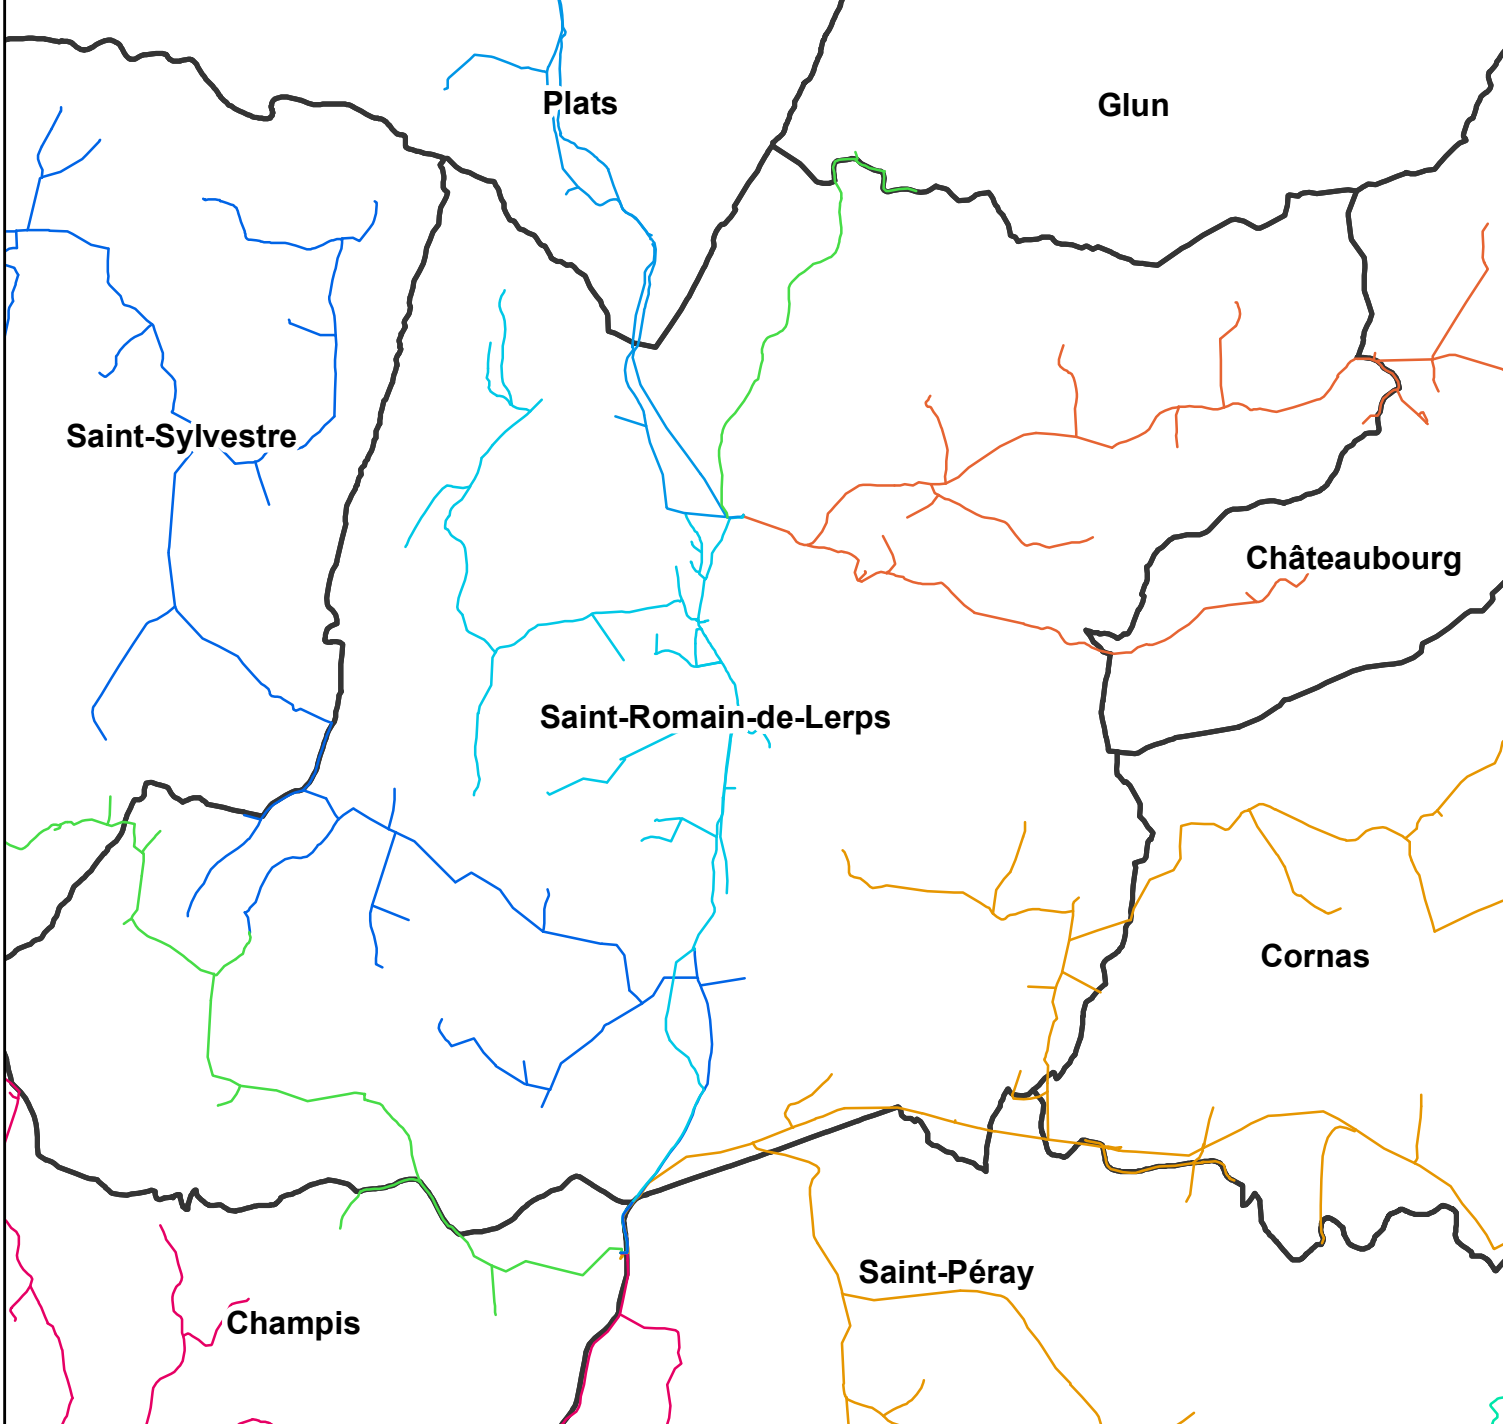

PLAN D'ENSEMBLE

Edité le : 07/04/2025



REGION CENTRE-EST

Territoire Drome Ardec

99 Chemin des hugenots - 26901 Valence Cedex 9

