


Les présents plans sont exclusivement destinés à la Demande d'Autorisation Environnementale. Ils ne sont pas des plans d'exécution et ne peuvent donc en aucun cas être directement utilisés pour réaliser la construction. Toute reproduction même partielle interdite sans accord écrit du maître d'oeuvre.



MAITRE D'OUVRAGE :
 Elicio France SAS
 90 Boulevard Richard LENOIR
 75011 PARIS
 www.elicio-france.fr

BUREAU DETUDES :
 ASTECA SAS
 Zone ECOPARC - OCEANIS - Bâtiment 1A
 95, rue Hiroun Tazief
 54 320 MAXEVILLE
 Tél. 03 83 54 04 69

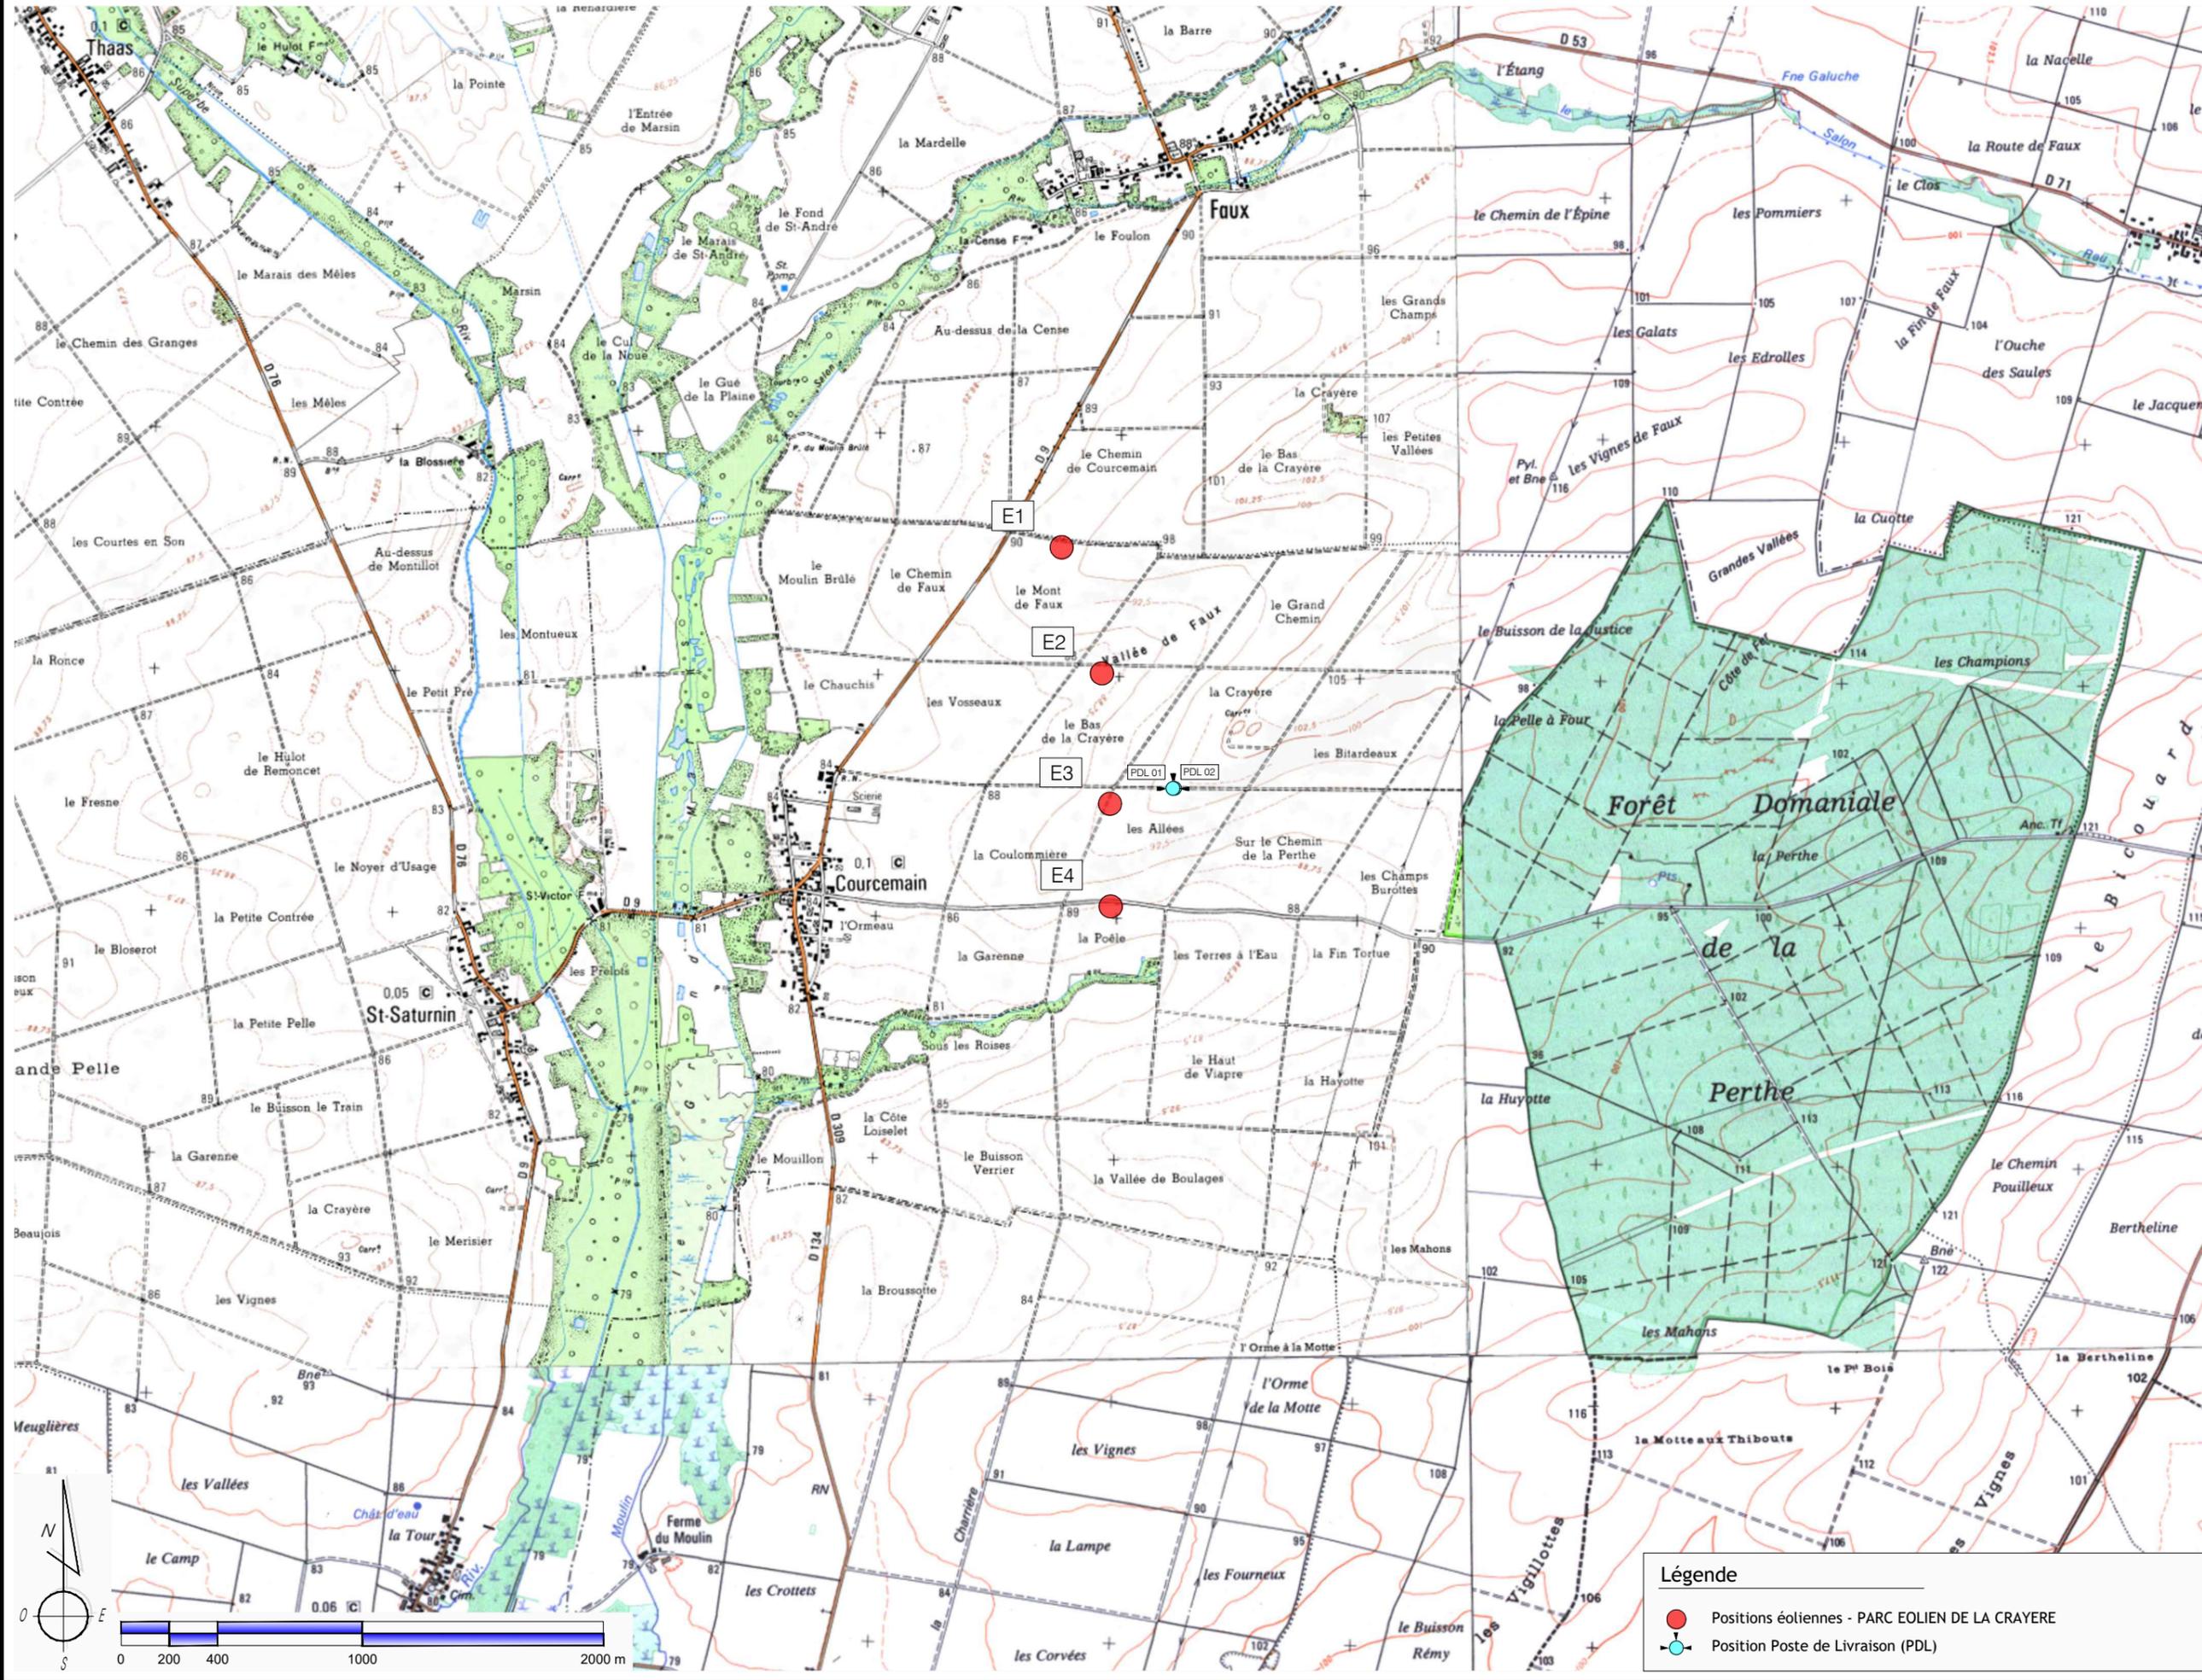

PROJET ÉOLIEN DE LA CRAYÈRE
 Commune de COURCEMAIN (51182)

SITUATION
 Ech : 1/25 000°

AE

01

05/04/2023

- Légende**
- Positions éoliennes - PARC EOLIEN DE LA CRAYÈRE
 - Position Poste de Livraison (PDL)