


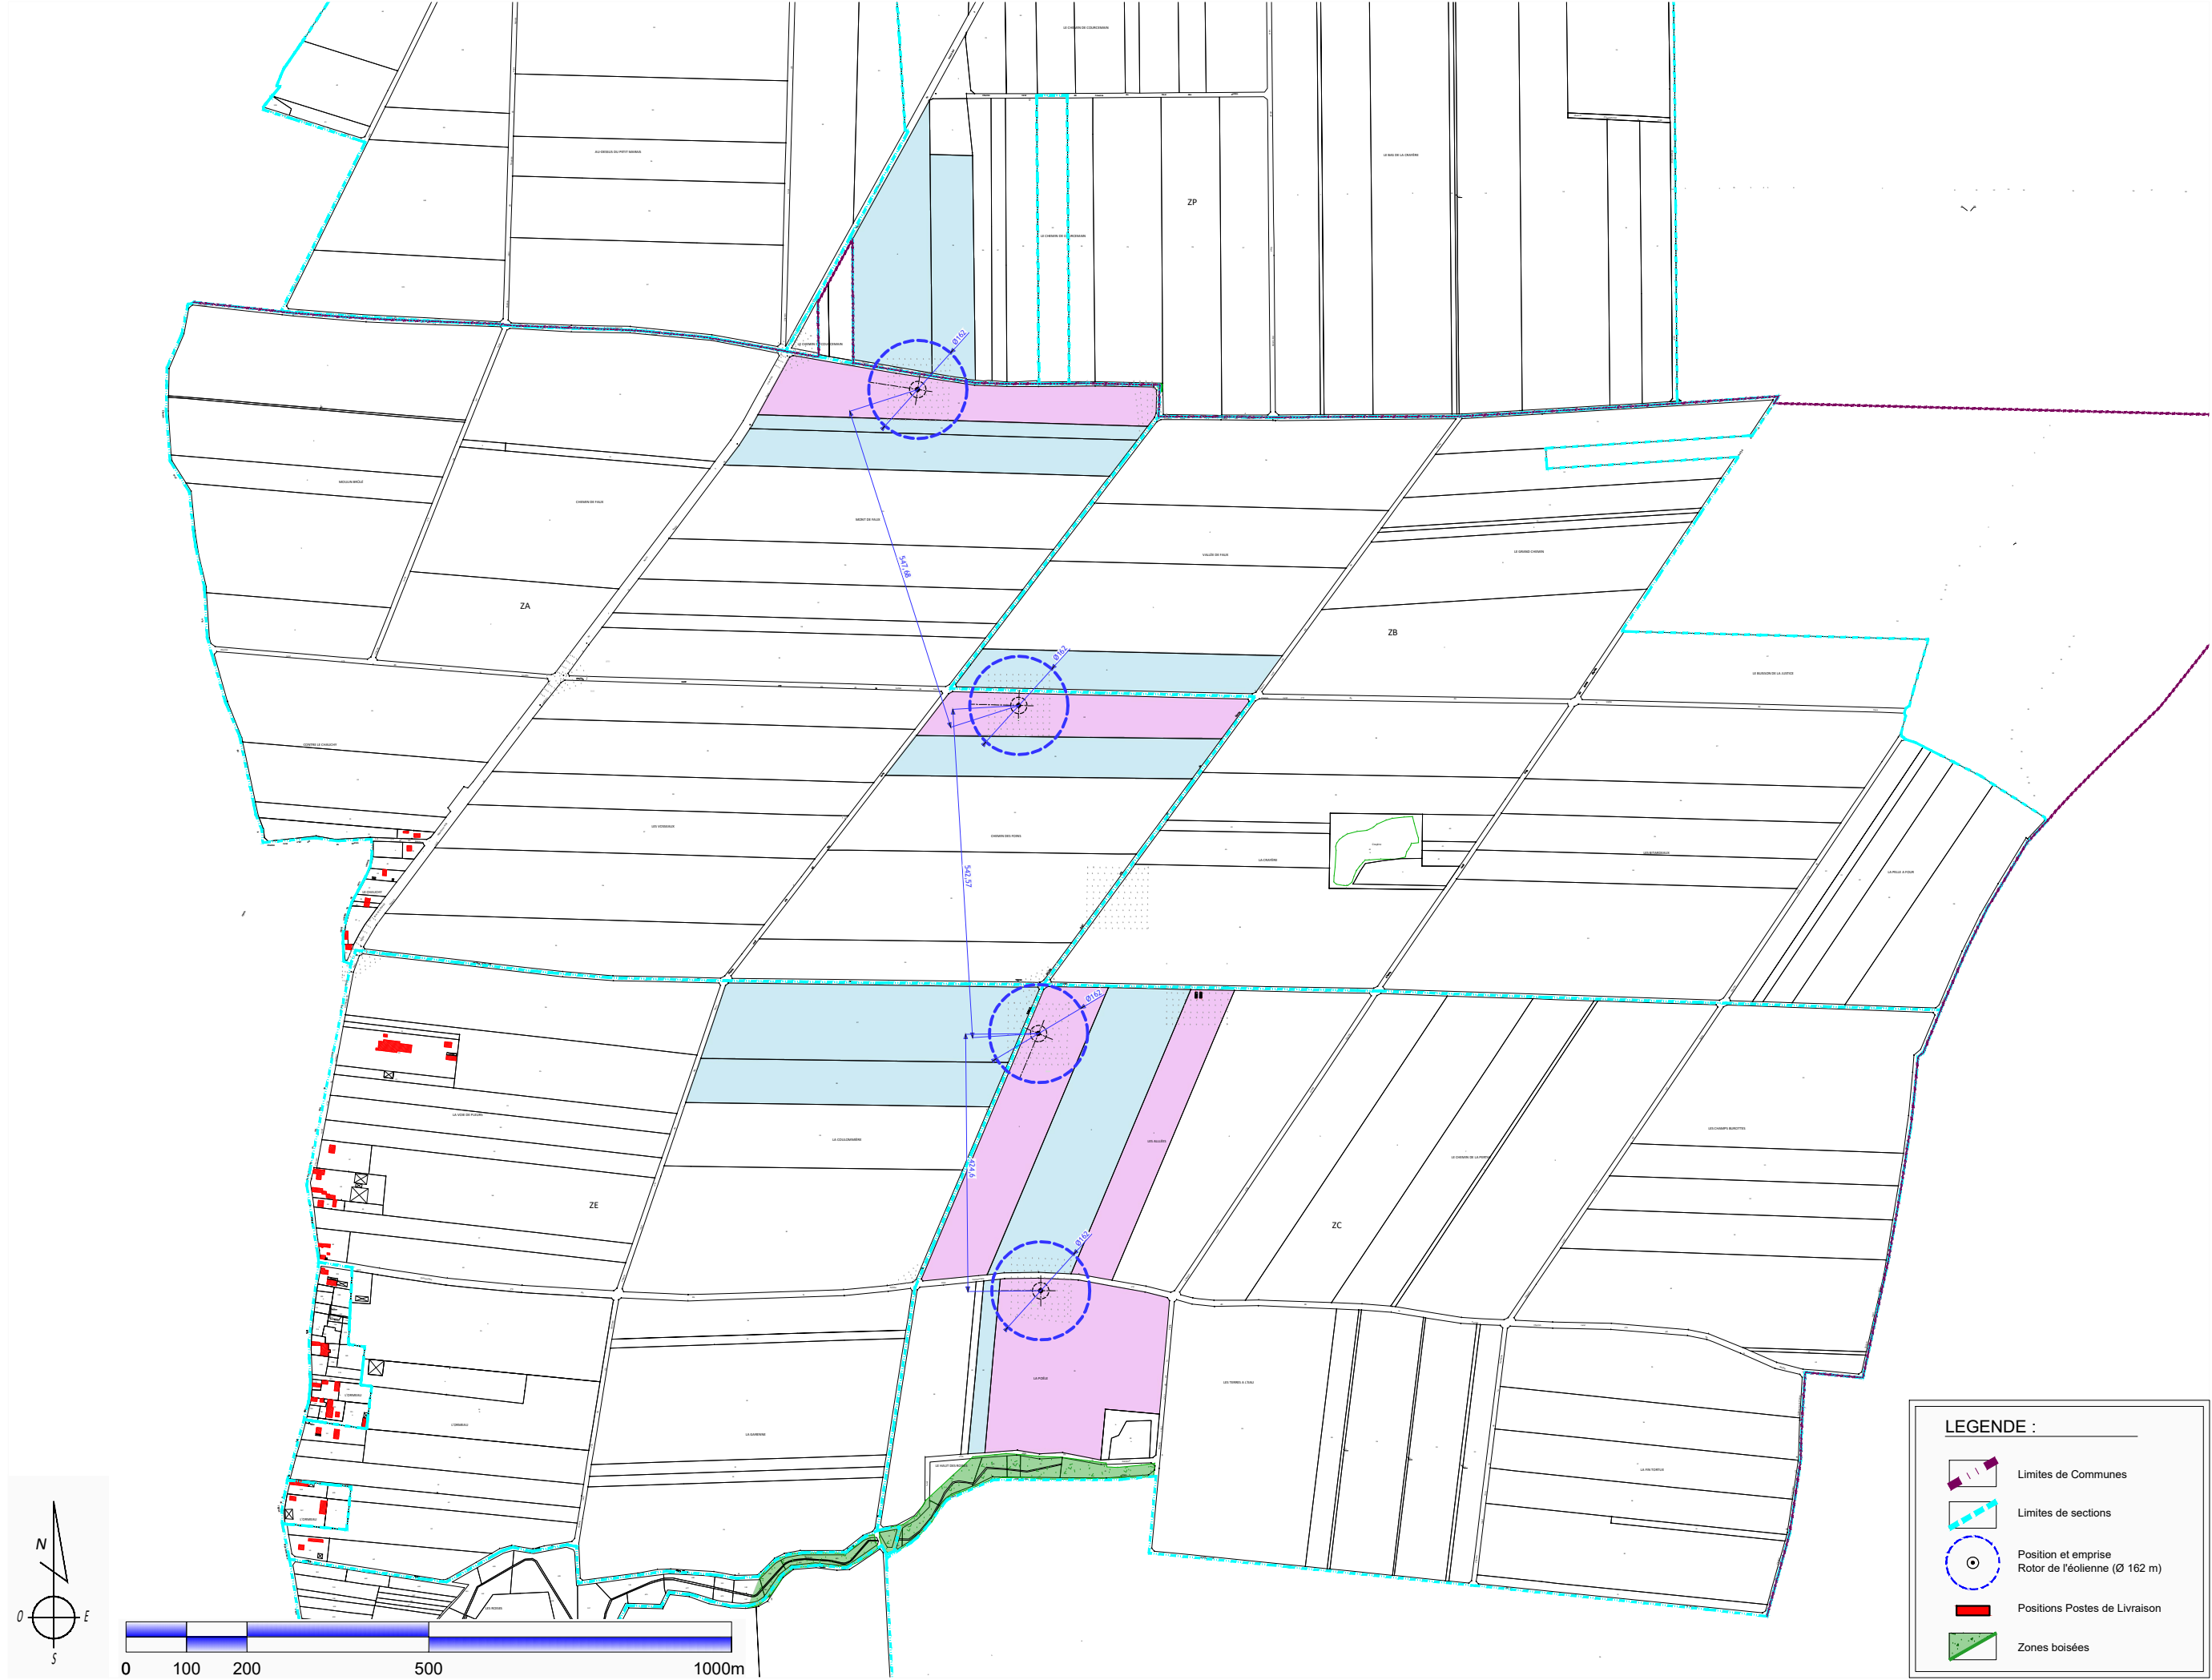

AE 03	PROJET ÉOLIEN DE LA CRAYERE Commune de COURCEMAIN		MAITRE D'OUVRAGE : Elicio France SAS 30 Boulevard Richard LENOIR 75011 PARIS www.elicio-france.fr	 BUREAU D'ETUDES : ASTECA SAS Zone ECOPARC - OCEANIS - Bâtiment 1A 35, rue Haroun Tazieff 54 320 MAXEVILLE Tél. 03 83 54 04 69
	LOCALISATION / PLAN D'ENSEMBLE Ech : 1/10 000°			
05/04/2023				