



Les présents plans sont exclusivement destinés à la Demande d'Autorisation Environnementale. Ils ne sont pas des plans d'exécution et ne peuvent donc en aucun cas être directement utilisés pour réaliser la construction. Toute reproduction même partielle interdite sans accord écrit du maître d'oeuvre.

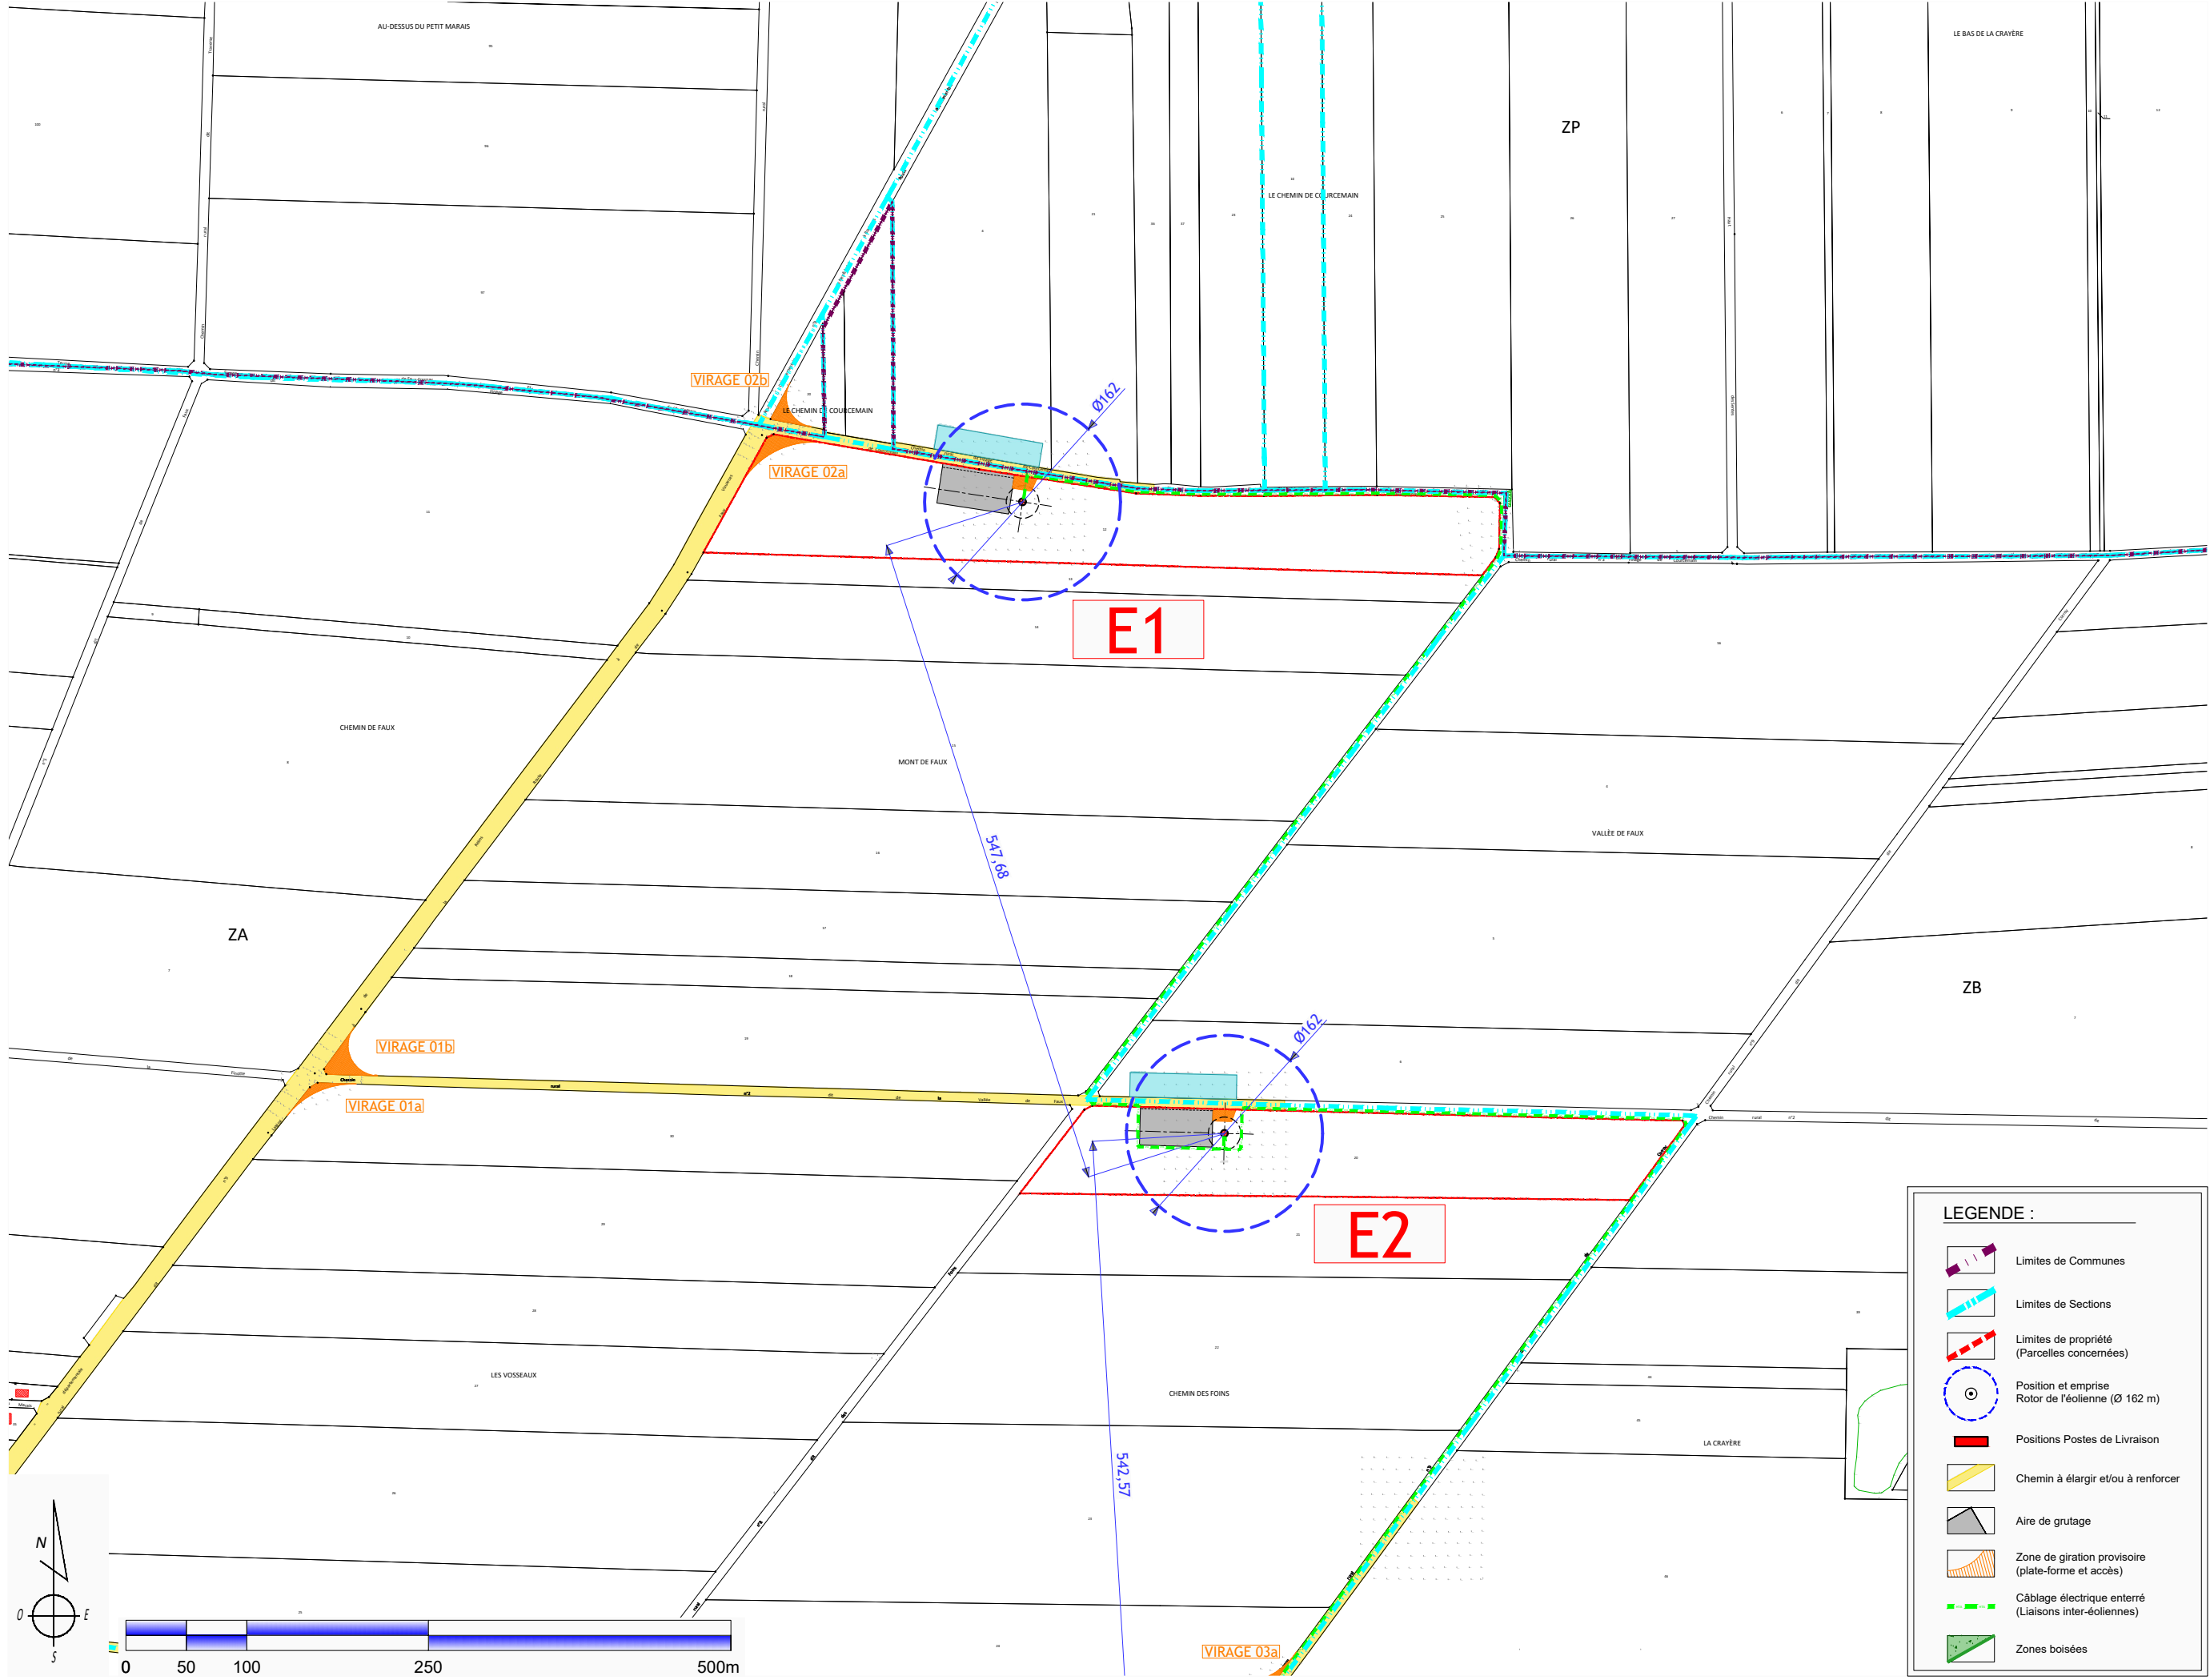

MAITRE D'OUVRAGE : Elicio France SAS 30 Boulevard Richard LENOIR 75011 PARIS www.elicio-france.fr		BUREAU D'ETUDES : ASTECA SAS Zone ECOPARC - OCEANIS - Bâtiment 1A 35, rue Haroun Tazieff 54 320 MAXEVILLE Tél. 03.83.54.04.69	
PROJET ÉOLIEN DE LA CRAYÈRE Commune de COURCEMAIN		VUE D'ENSEMBLE Ech : 1/5 000°	
AE 05		05/04/2023	

Les présents plans sont exclusivement destinés à la Demande d'Autorisation Environnementale. Ils ne sont pas des plans d'exécution et ne peuvent donc en aucun cas être directement utilisés pour réaliser la construction. Toute reproduction même partielle interdite sans accord écrit du maître d'oeuvre.

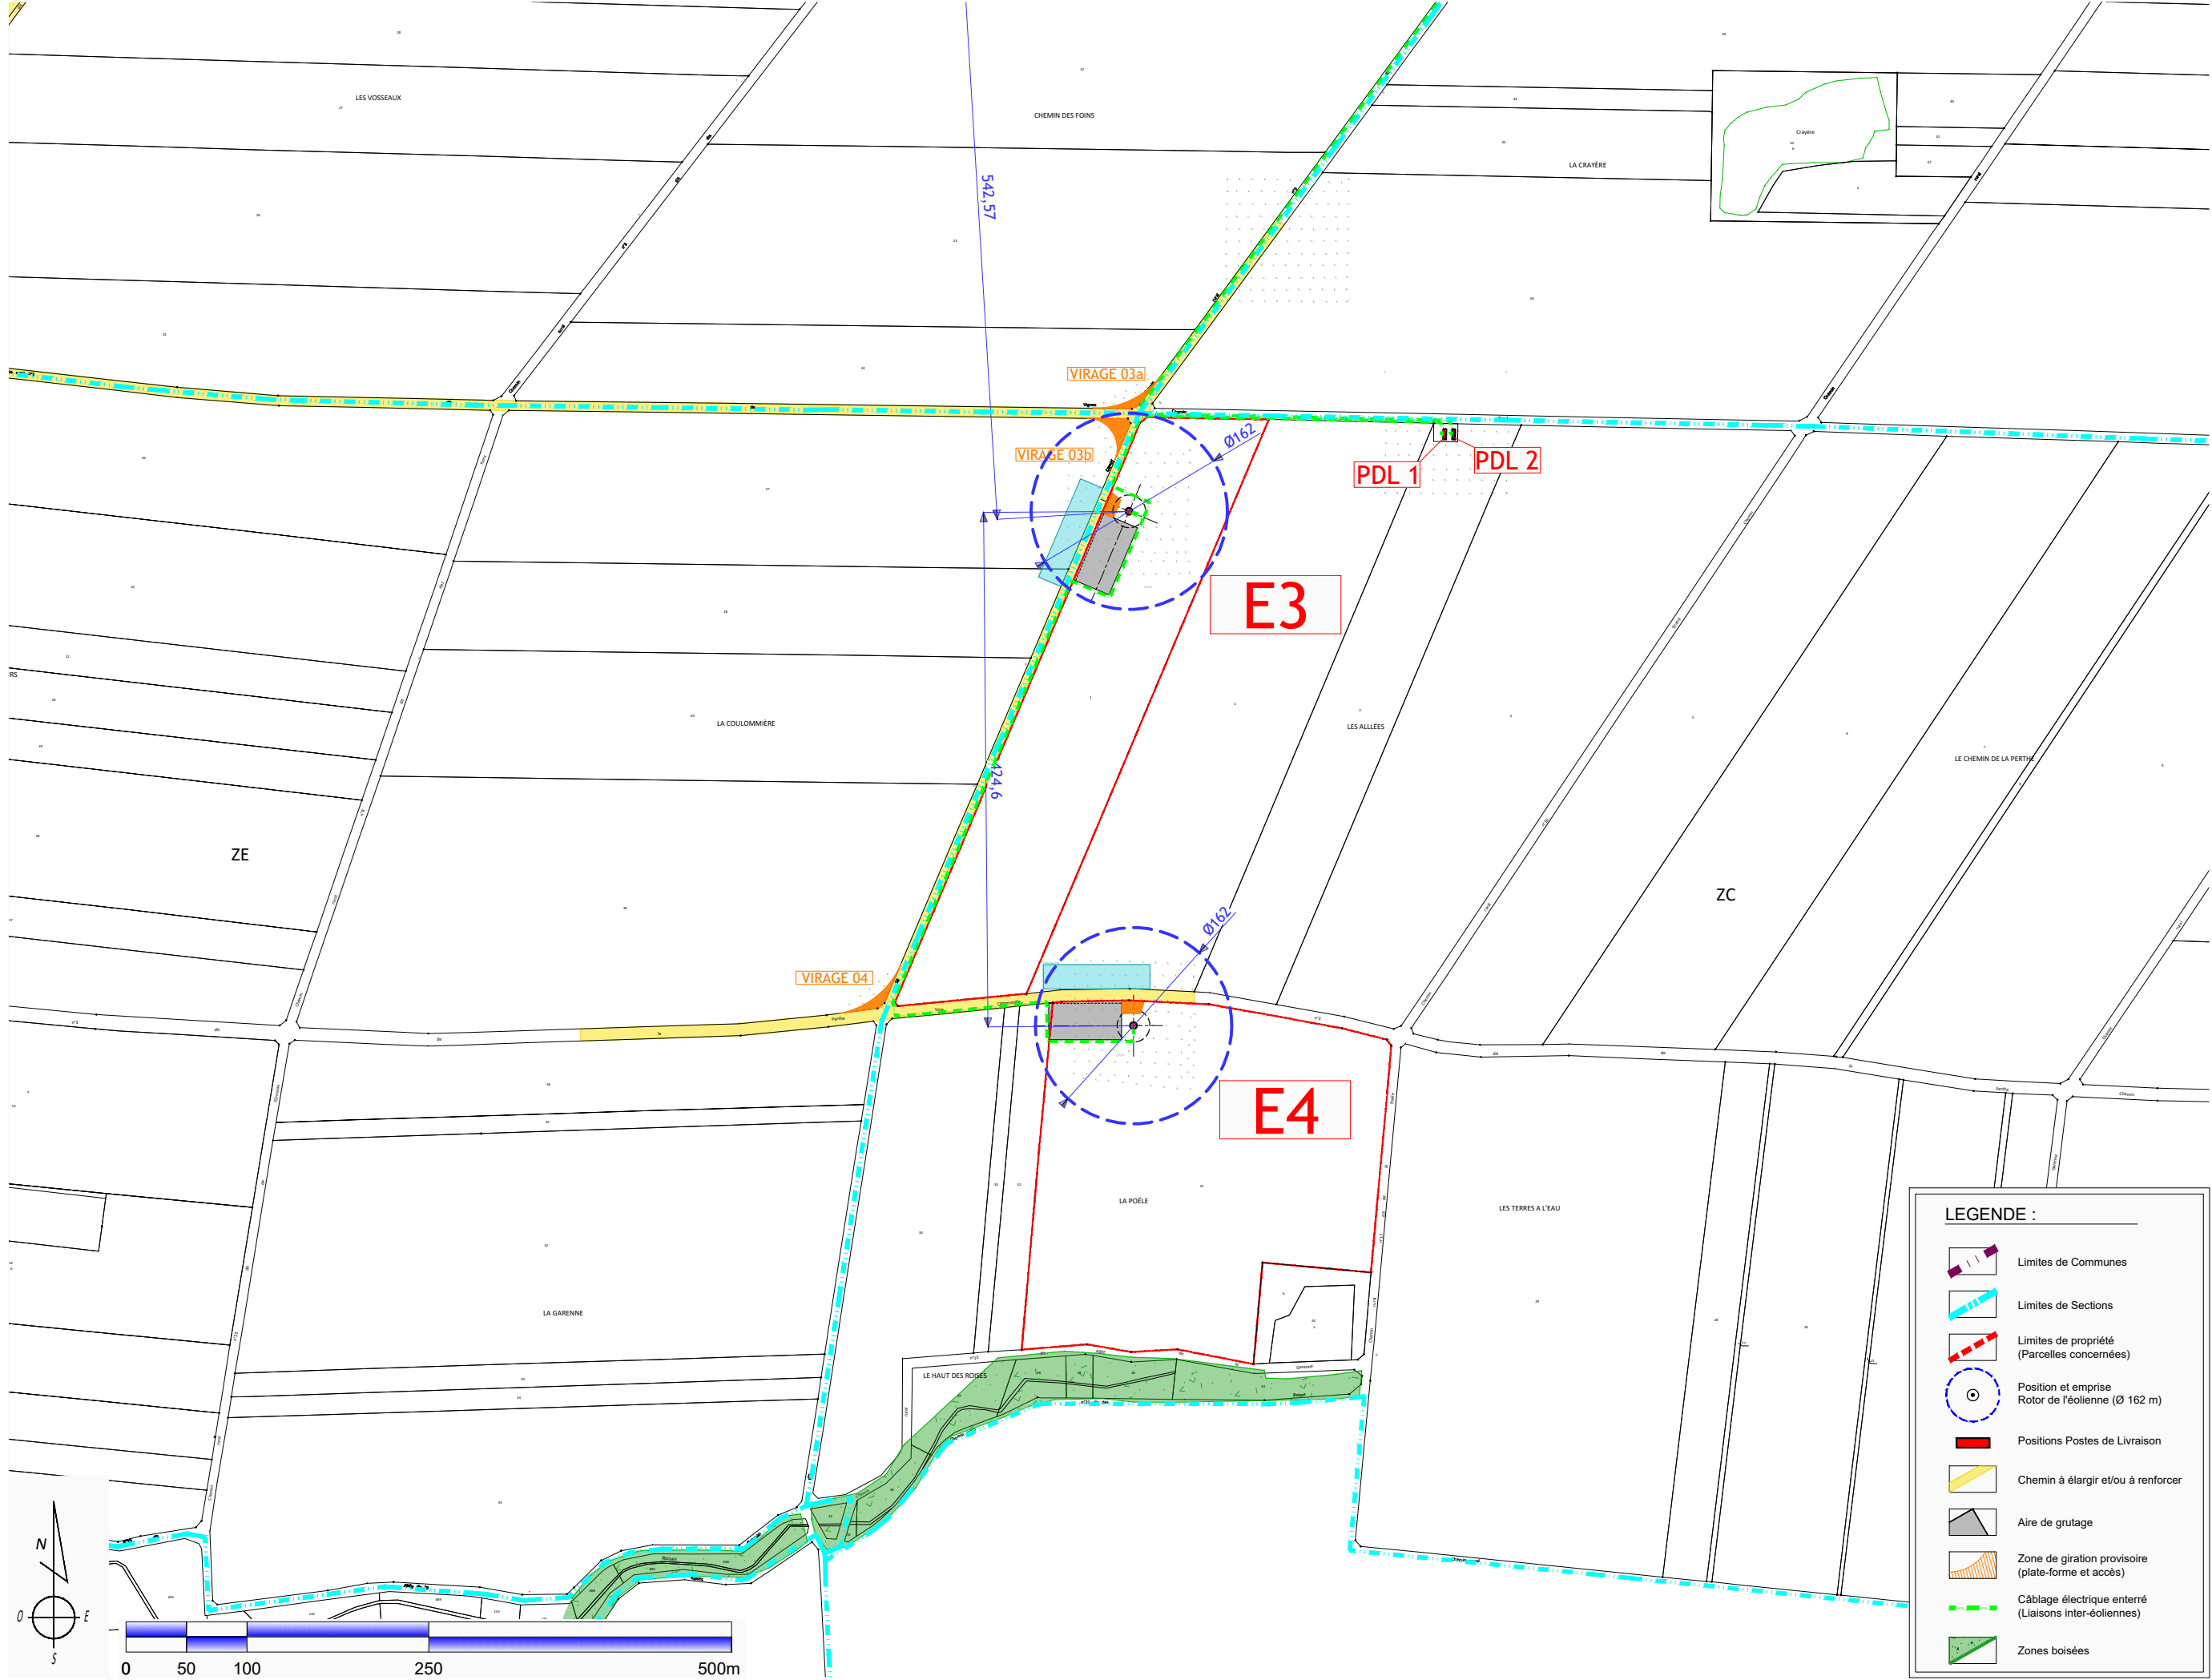

MAITRE D'OUVRAGE :
Elicio France SAS
30 Boulevard Richard LENOIR
75011 PARIS
www.elicio-france.fr

BUREAU D'ETUDES :
ASTECA SAS
Zone ECOPARC - OCEANIS - Bâtiment 1A
35, rue Haroun Tazieff
54 320 MAXEVILLE
Tél. 03.83.54.04.69



PROJET ÉOLIEN DE LA CRAÏÈRE
Commune de COURCEMAIN

VUE D'ENSEMBLE
Ech : 1/5 000°

AE
06

05/04/2023